


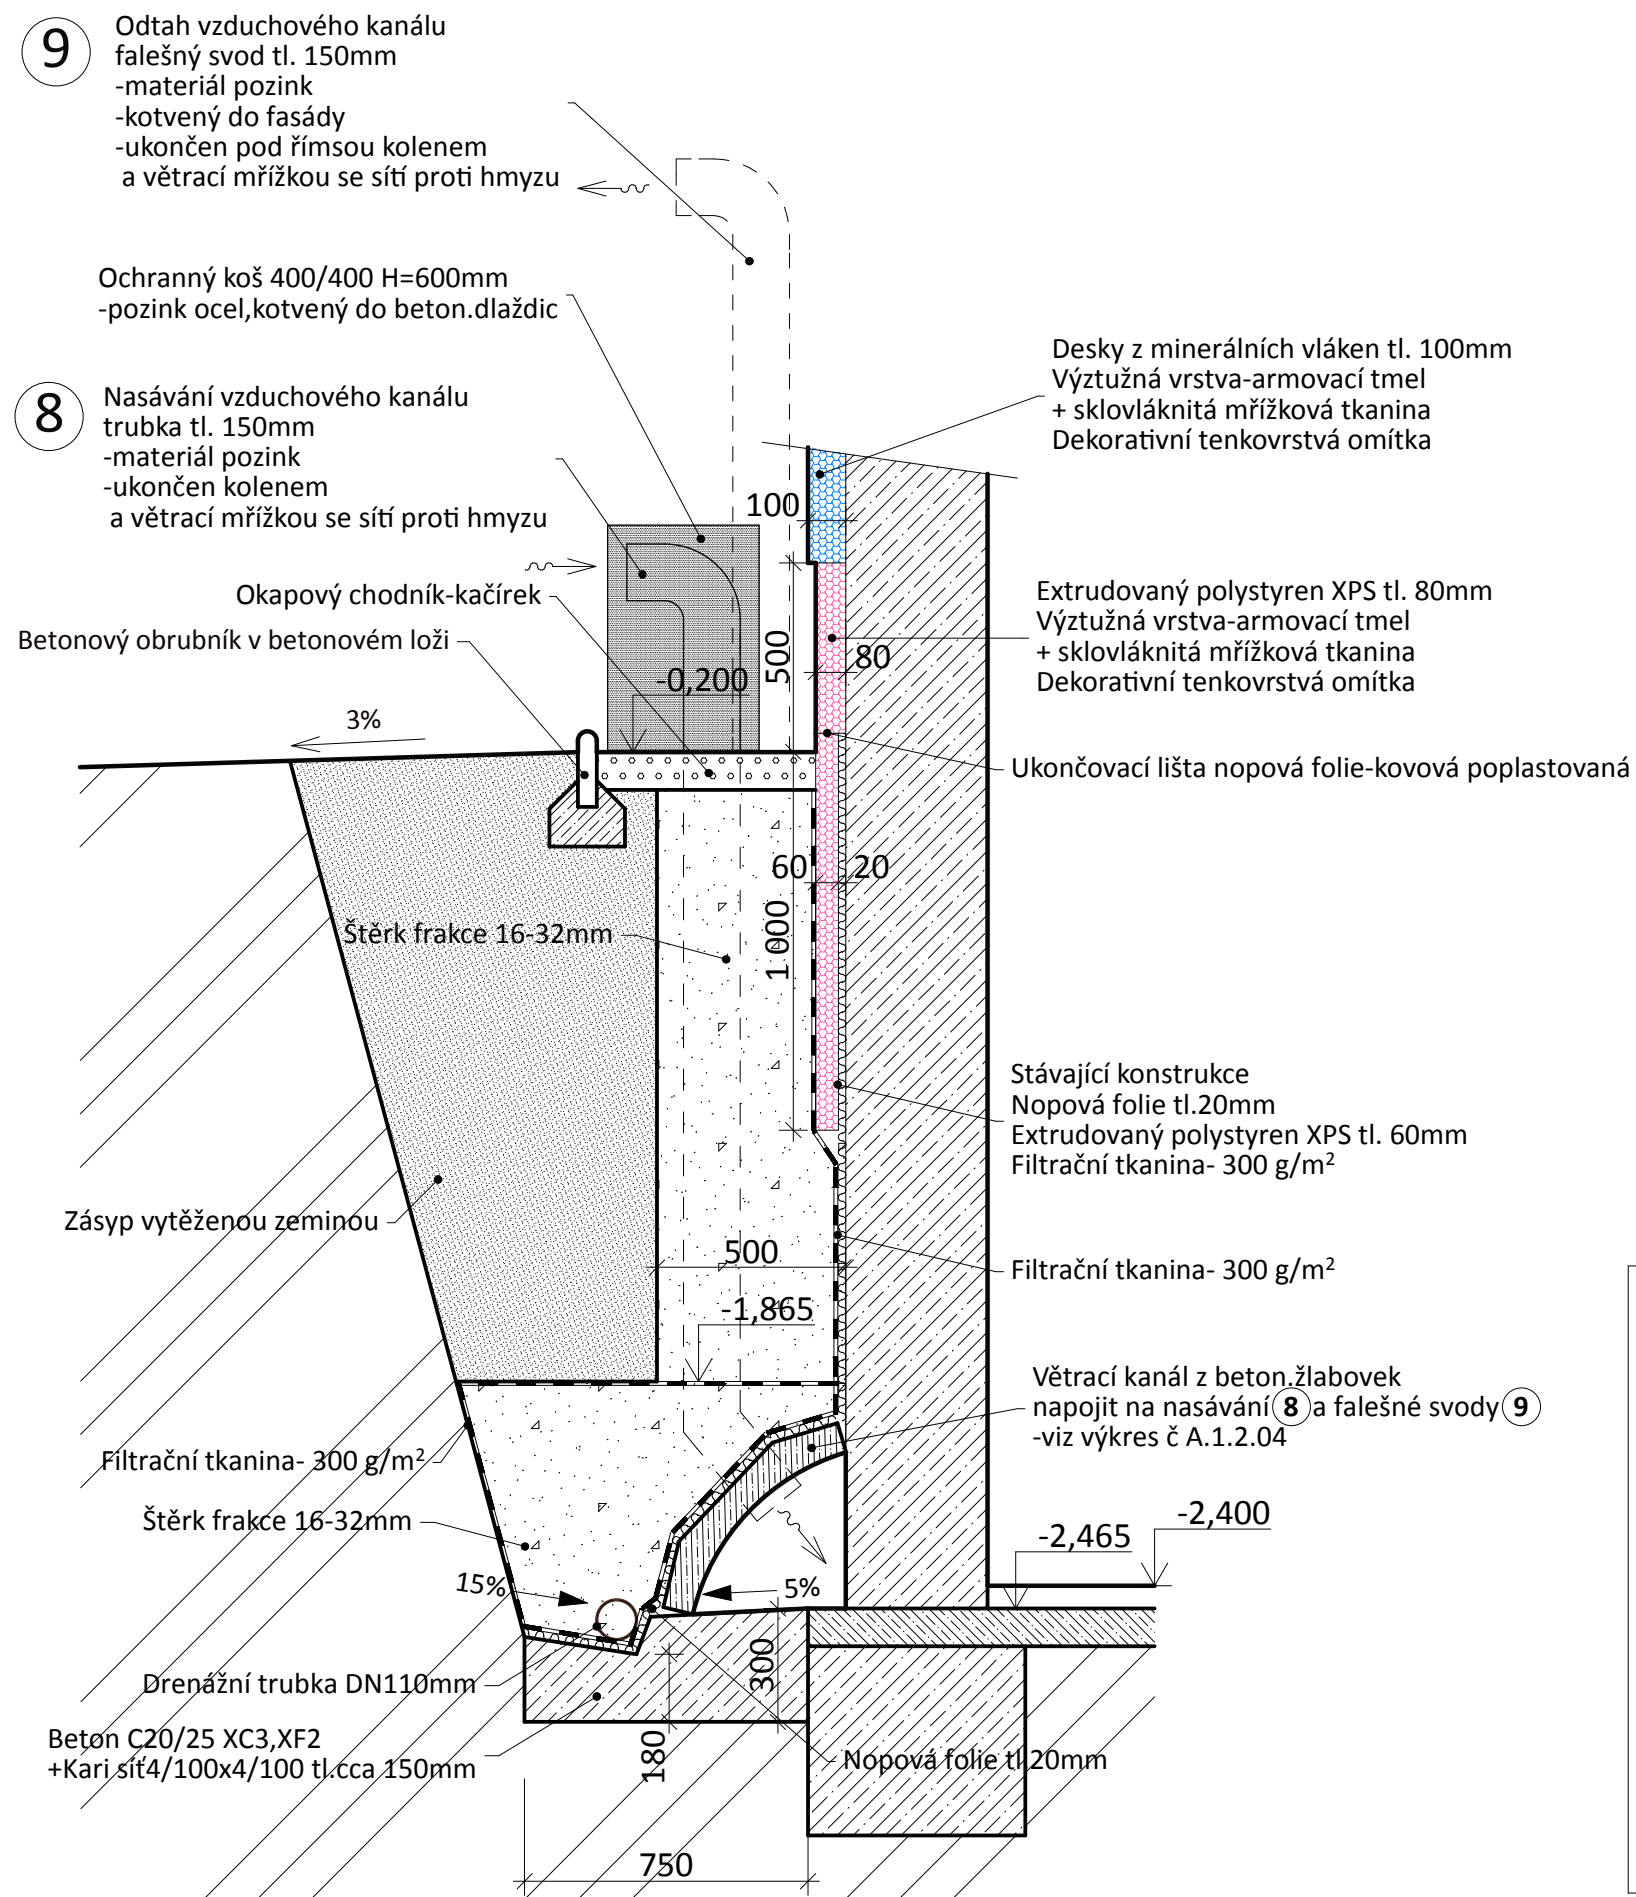

|                                                                                        |                                     |   |        |
|----------------------------------------------------------------------------------------|-------------------------------------|---|--------|
| Autor koncepce : STATUS stavební a.s., zodp. projektant: Ing. F. Zajíc                 |                                     | <div><div>CENTRUM SLUŽEB STARÉ MĚSTO</div><div>WWW.CENTRUM.SLUZEB.TABOR.CZ</div><div>PŘEVŘÁTILSKÁ 330, TABOR 390 01</div><div>SPOJENÉ ATELIÉRY KA 21 &amp; M.A.A.T.</div></div> |        |
| Zodp. projektant: Ing. Ladislav Mládek, Převrátílská 330, Tábor 390 01, IČO 129 05 283 |                                     |   |        |
| Vypracoval : Roman Mládek , IČO 632 64 935                                             |                                     |   |        |
| Investor : město Pacov, nám. Svobody 320, 395 01 Pacov, IČO 002 48 789                 |                                     |   |        |
| KÚ : PACOV                                                                             | č. parc. : KN st.p. 1606; KN 895/15 | Číslo zak. :   | Paré : |
| Akce :<br><b>KOMPLEXNÍ ZATEPLENÍ OBJEKTŮ ZŠ ZA<br/>BRANOU - PAVILON I.</b>             |                                     | Datum : únor 2013   |        |
|                                                                                        |                                     | Stupeň : <b>DPS</b>   |        |
| Část projektu :<br><b>A.1.2. - ARCHITEKTONICKO - STAVEBNÍ ČÁST</b>                     |                                     | Ozn. části : A.1.2.   |        |
| Obsah :<br><b>DETAIL 10</b>                                                            |                                     | Měřítko :<br><b>1:20</b>   |        |
|                                                                                        |                                     | Č. výkresu :<br>A.1.2.35   |        |