


Půdorys

1:100

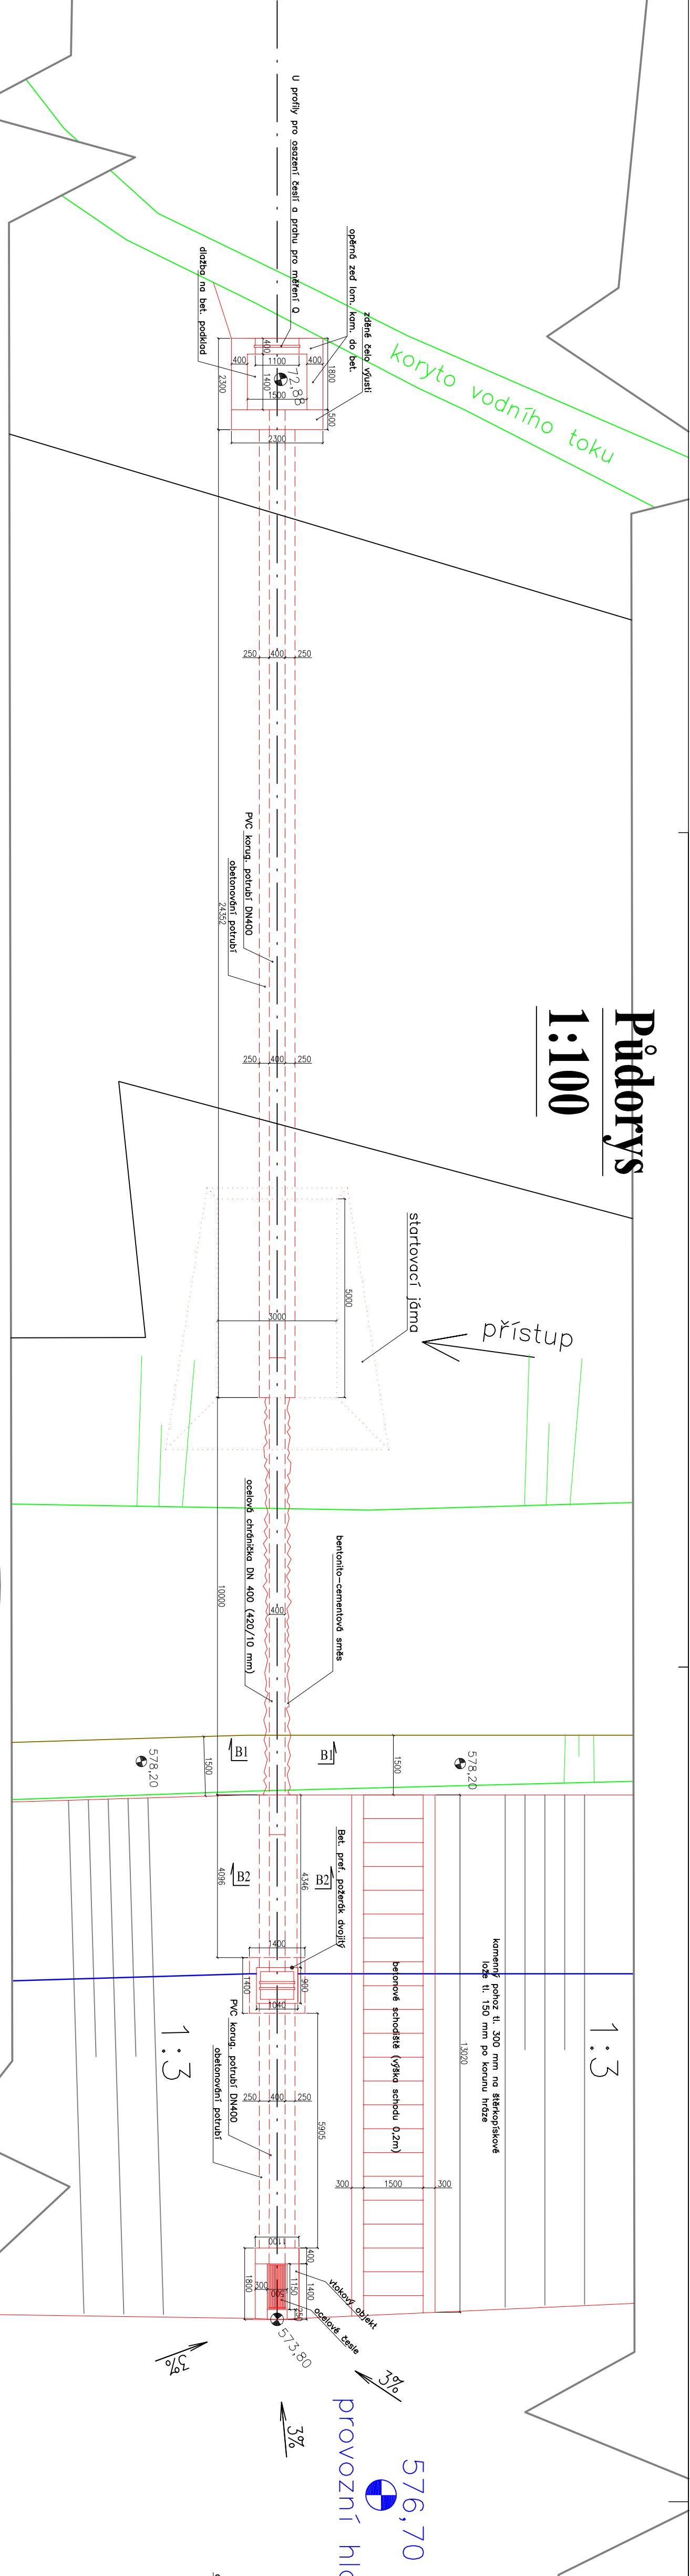

1:3

1:3

576,70


provozní hladina

Řez B1


Řez B2

1:50

1:50

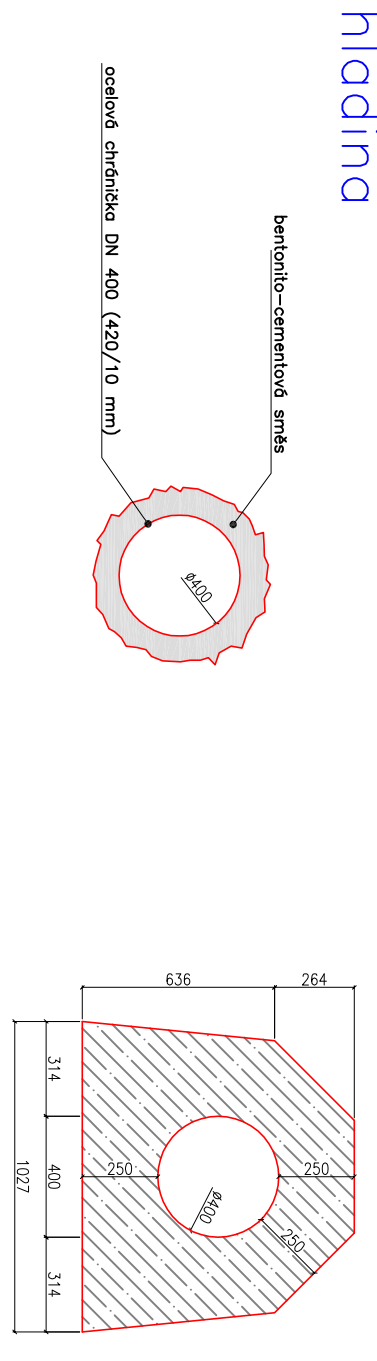


Řez vtokem 1:50

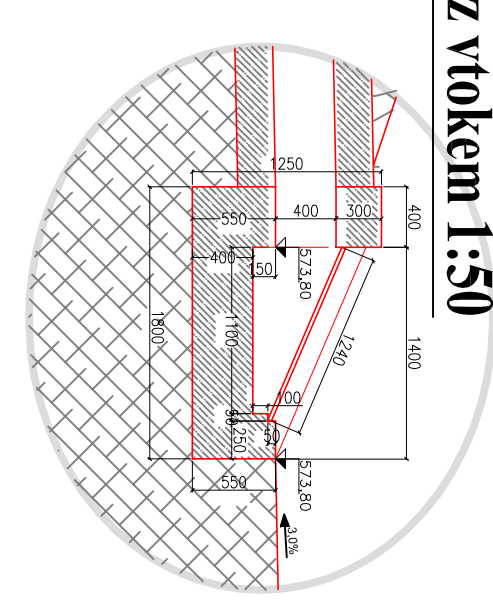

Podélný řez

1:100

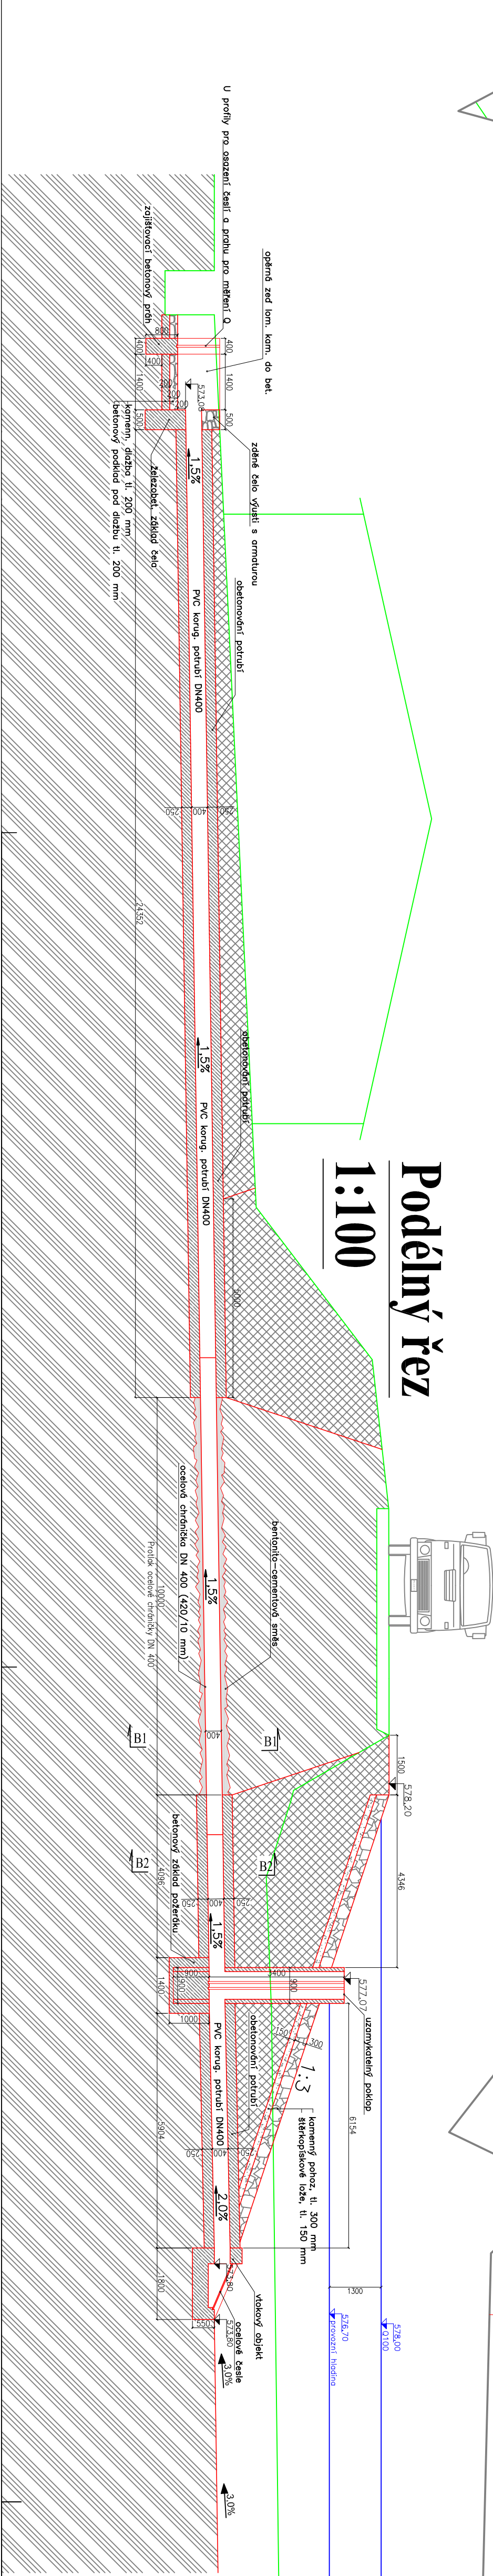

ZODP. PROJEKTANT	ING. J. ČAŠEK	VYPRACOVAL	ING. V. PAVEL	KRESLIL	ING. V. PAVEL
AKCE	Rekonstrukce rybníka Podlesník v k.ú. Radňov				
INVESTOR	Milena Zlesková, Příkopy 1676, Peřimov, 393 01	OBEC	Peřimov	PRÁZDŠKÁ 455 39301 PEŘIMOV	
DATUM	červenec 2014				
FORMÁT	4xA4				
C. ZKAZKY	—				
MĚŘÍTKO	1:100			C. VÝREŠU	
3E EKOLOGIE EKONOMIKA ESTETIKA					

Výpustné zařízení

1:100 F4