


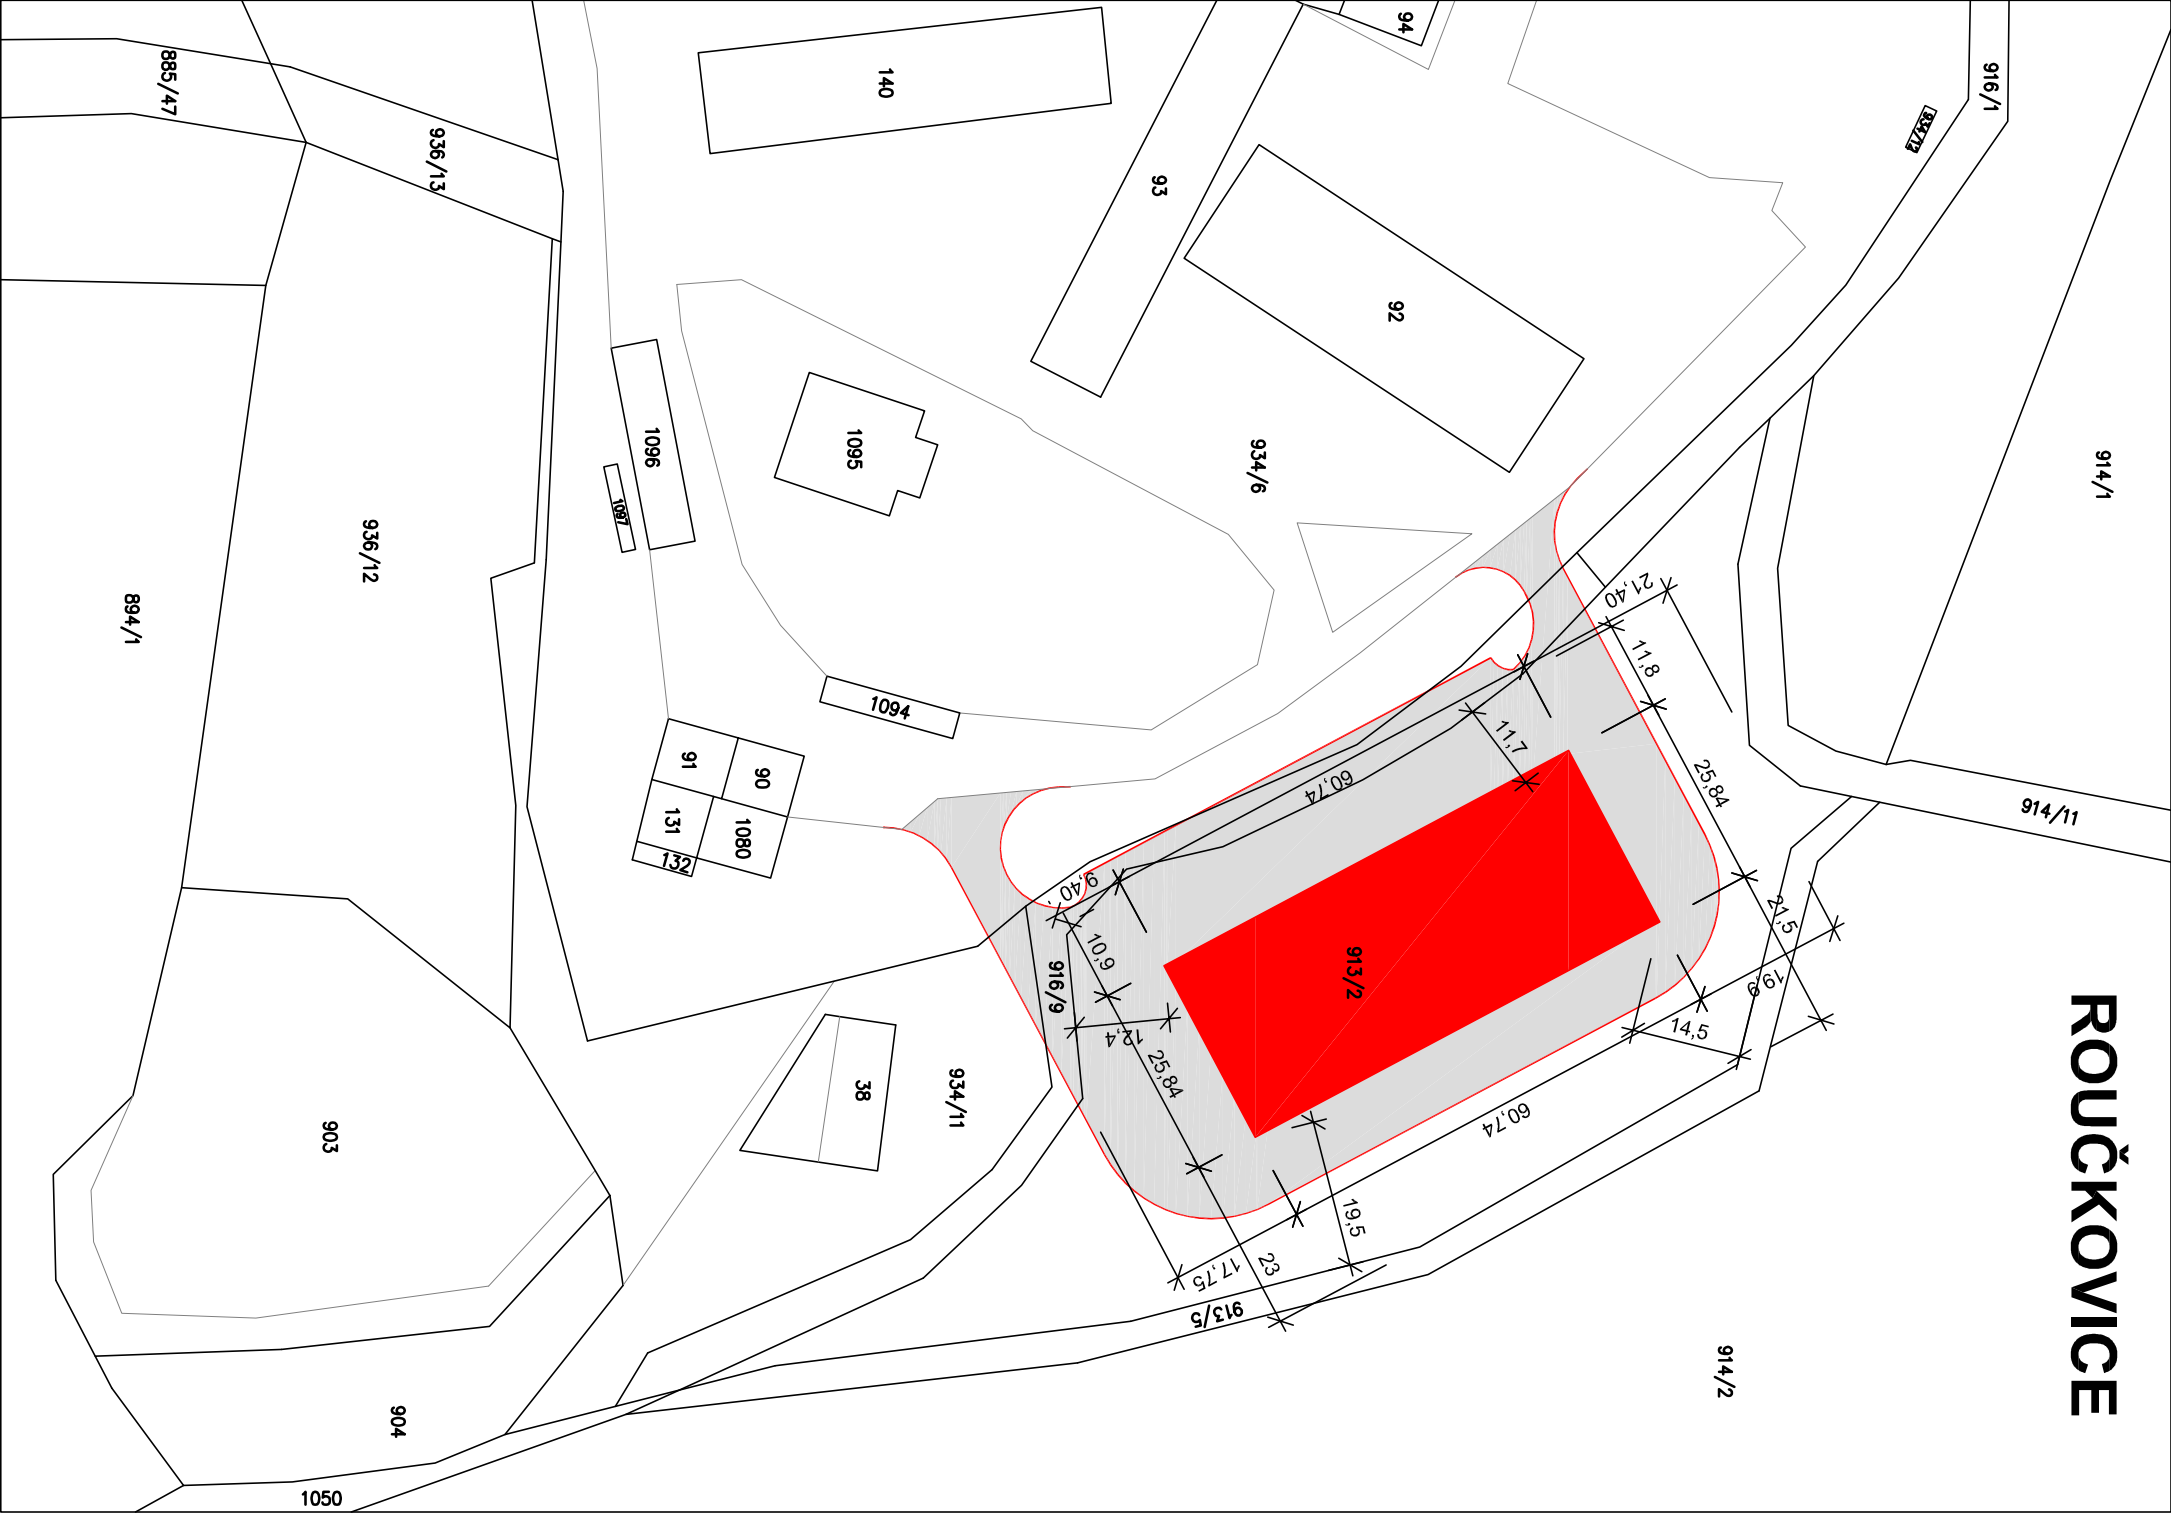


ROUČKOVICE




LEGENDA:

-  ŘEŠENÝ OBJEKT HALY NA TŘÍDĚNÍ ODPADU
-  ZPEVNĚNÉ A MANIPULAČNÍ PLOCHY

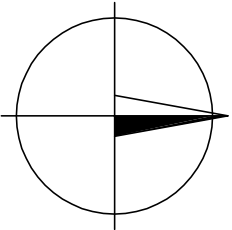

K.Ú. ROUČKOVICE

ZODP. PROJEKTANT		VYPRACOVAL	KRESLIL			
ing. ŠLECHTA		ing. ŠLECHTA	ing. ŠLECHTA			
INVESTOR		SOMPO a.s., SVATOVITSKÉ NÁM., PELHŘÍMOV				
MÍSTO STAVBY		PARC.Č. 913/2 K.Ú. ROUČKOVICE (HRÁDEK)				
<div><p><b>ING. JAN ŠLECHTA</b> PACOV MALOVCOVA 1080 TEL. FAX. 565/44 35 57 IČO 113 24 180</p></div>						
				FORMÁT		2 A4
				DATUM		08. 2015
				ČÍSLO ZAKÁZKY		13/46
				MĚŘÍTKO		ČÍSLO VÝKRESU
CELKOVÝ SITUAČNÍ VÝKRES		1: 1000		<b>C2</b>		