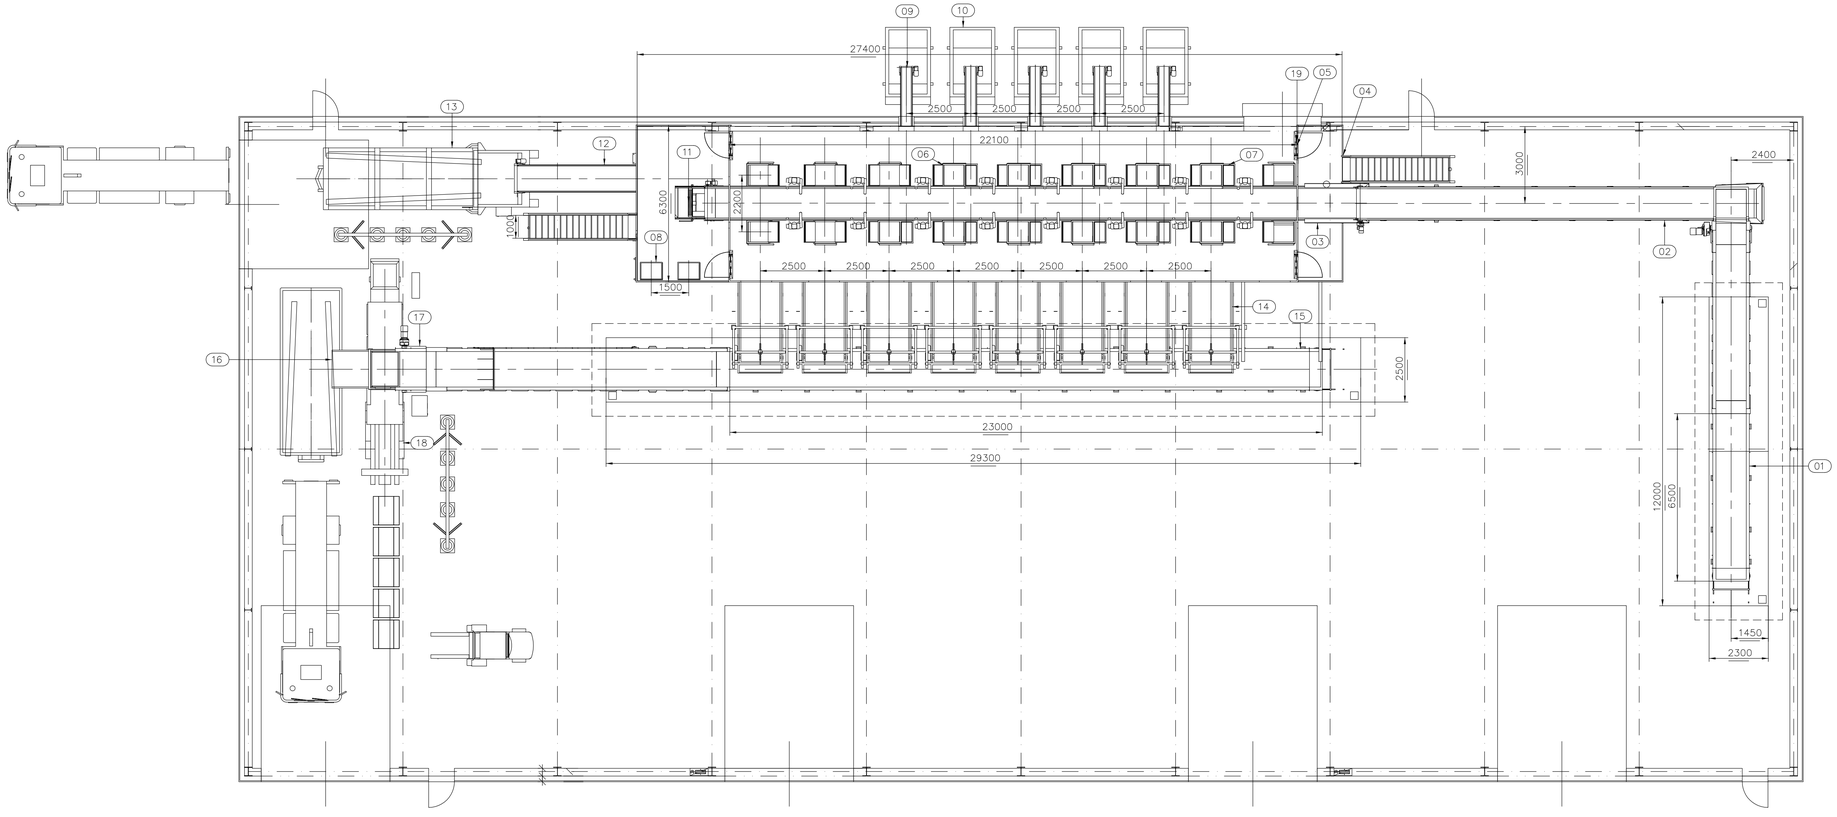


| ZODP. PROJEKTANT | VYPRACOVAL | KRESLIL |
|---|---|---|
| ing. ŠLECHTA | ing. ŠLECHTA | ing. ŠLECHTA |

ING. JAN ŠLECHTA
PACOV MALÝOVOVA 1080
TEL, FAX, 565444 35 57
IČO 113 24 180

INVESTOR SOMPO a.s., SVATOVÍTSKÉ NÁM., PELHŘIMOV

MÍSTO STAVBY PARC.Č. 913/2 K.Ú. ROUČKOVICE (HRÁDEK)

**HALA NA TŘÍDĚNÍ ODPADU**
**SOMPO - HRÁDEK**
**DOKUMENTACE K VÝBĚROVÉMU ŘÍZENÍ**

**PŮDORYS TECHNOLOGIE**

| | |
|---|---|
| FORMÁT | 10 A4 |
| DATUM | 08. 2015 |
| ČÍSLO ZAKÁZKY | 13/46 |
| MĚŘÍTKO 1: 100 | ČÍSLO VÝKRESU **D1.09** |

Signature Not Verified
Bc. JIŘÍ HODIMKA
14.09.2016 13:25:57