

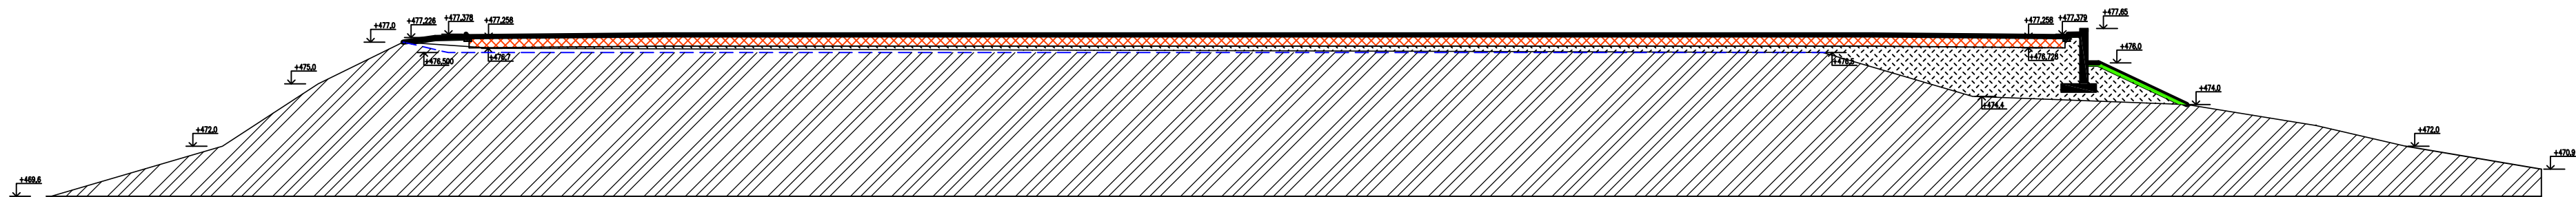



ŘEZ E-E'

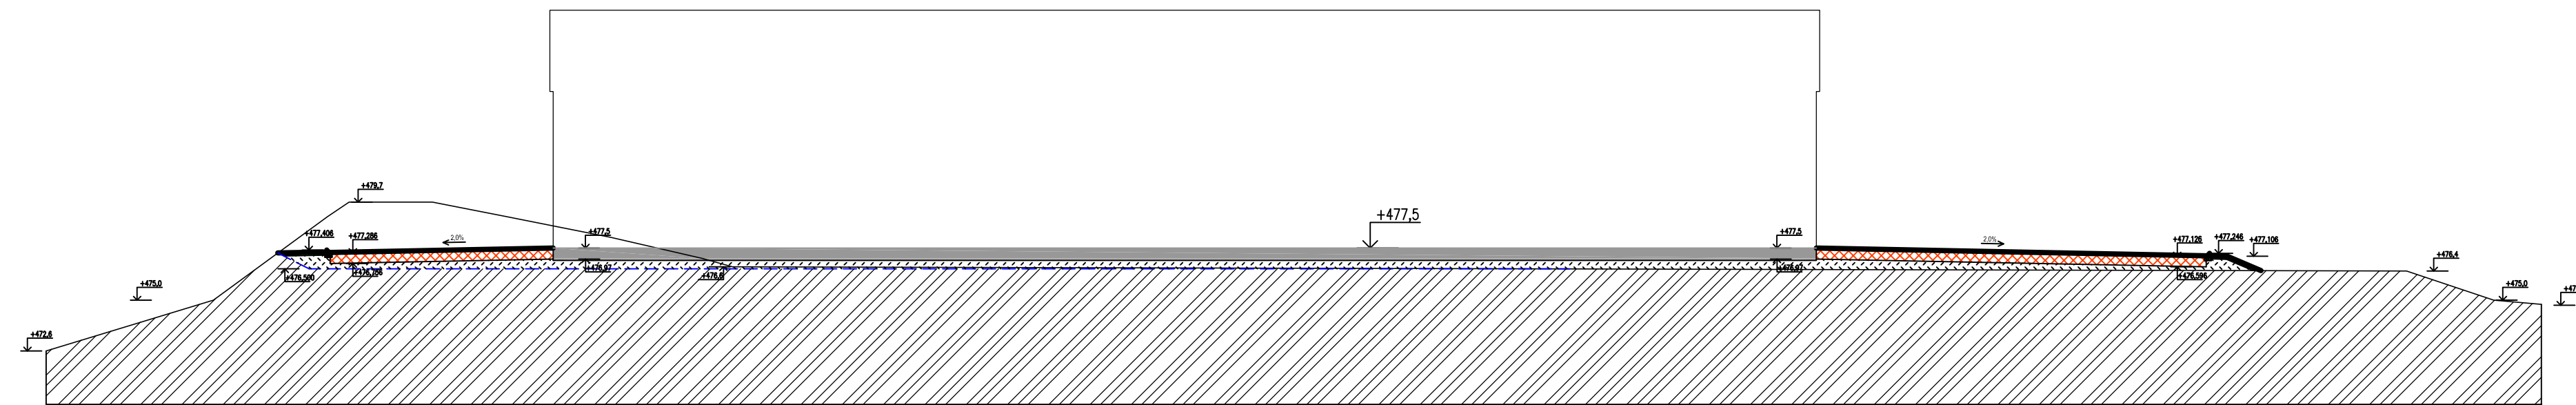


ŘEZ D-D'

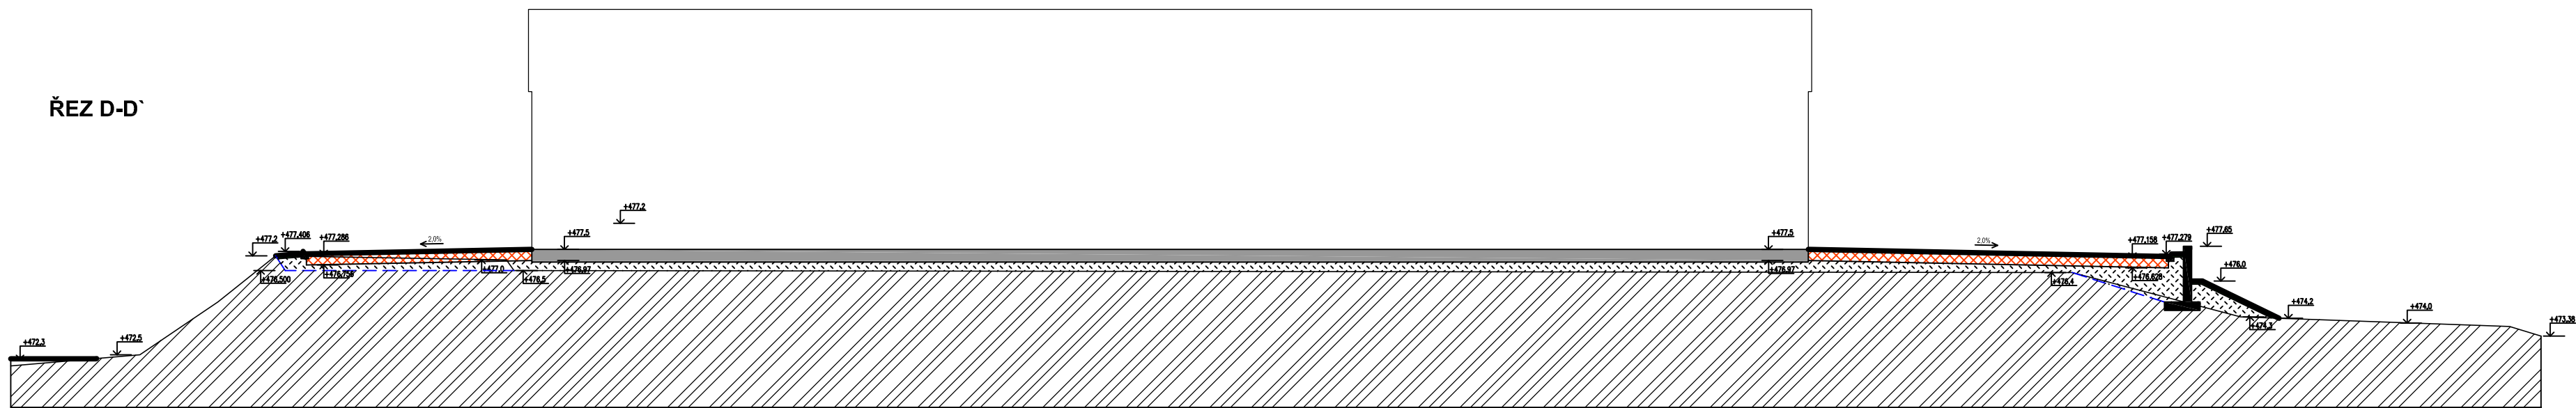

ŘEZ B-B'

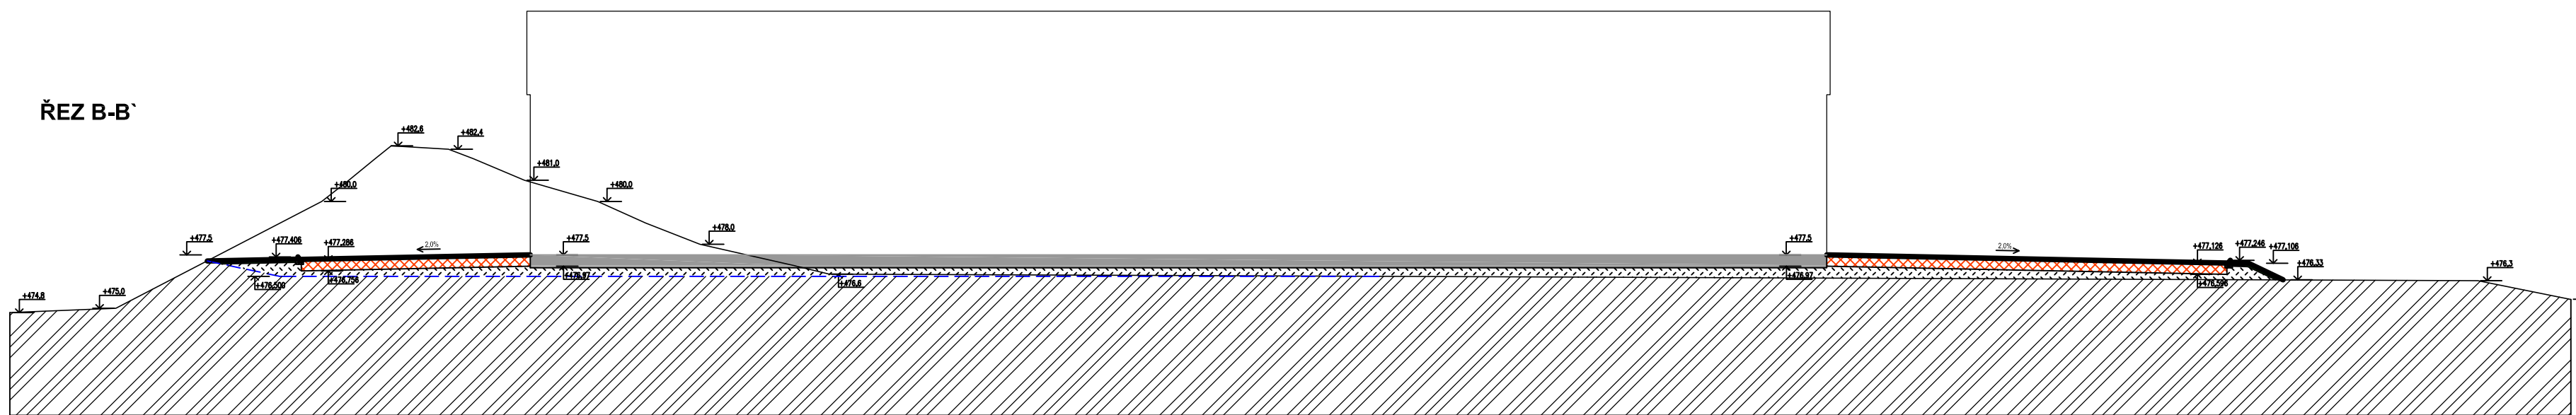


ŘEZ A-A'

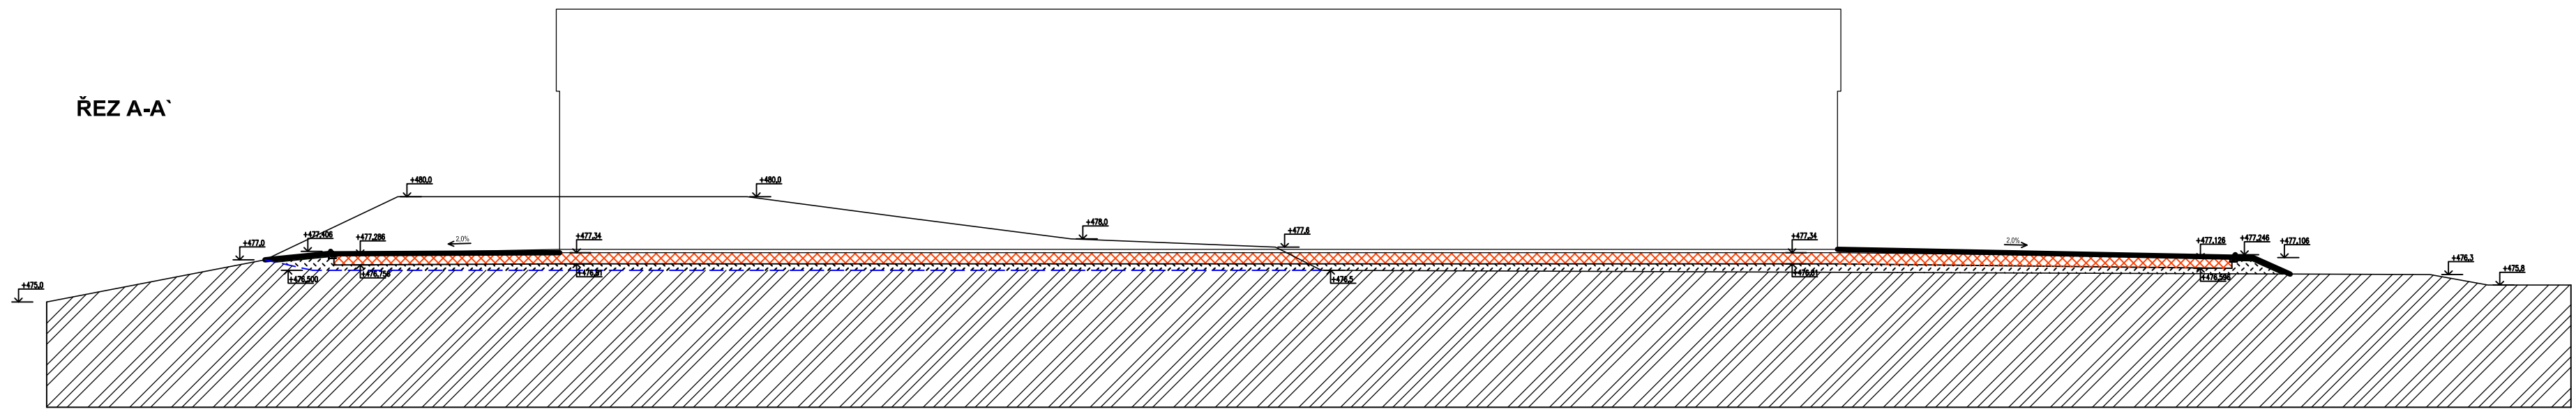

LEGENDA:

- PŮVODNÍ TERÉN
- HRANA VÝKOPU
- UPRAVENÝ TERÉN
- SKLADBA KOMUNIKACE - TL 530 MM
- SKLADBA PODLAHA HALY - TL 600 MM
- OPĚRNÁ STĚNA Z BETONU C 25/30
- ZATRAVNĚNÁ PLOCHA - GRNICE - TL 150 MM
- HUTNĚNÝ NÁSP
- STÁVAJÍCÍ ZEMINA

ZODP. PROJEKTANT	VYPRACOVAL	KRESLIL	 ING. JAN ŠLECHTA PACOV MALÝHOVÁ 1080 TEL. FAX. 56544 55 57 IČO 113 24 180		
Ing. ŠLECHTA	Ing. ŠLECHTA	Ing. ŠLECHTA			
INVESTOR	SOMPO a.s., SVATOVÍTSKÉ NÁM., PELHŘIMOV				
MÍSTO STAVBY	PARC.Č. 913/2 K.Ú. ROUČKOVICE (HRADEK)				
HALA NA TRÍDĚNÍ ODPADU SOMPO - HRADEK DOKUMENTACE K VYBĚROVÉMU ŘÍZENÍ				FORMÁT	8 A4
				DATUM	08. 2015
				ČÍSLO ZAKÁZKY	13/46
D5 - KOMUNIKACE, PLOT A OPĚRNÁ STĚNA PODÉLNÉ ŘEZY				MĚŘÍTKO	ČÍSLO VÝKRESU
				1: 250	D5.03