

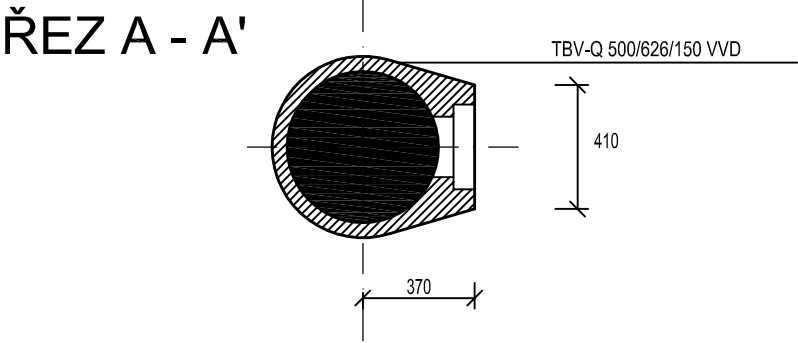


ULIČNÍ VPUŠŤ Ø 500 MM

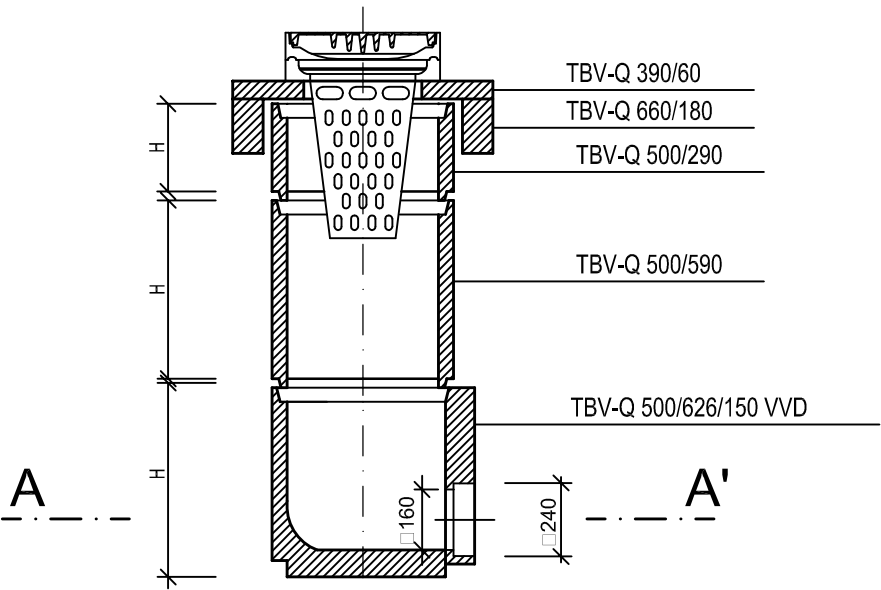


VYROVNÁVACÍ PRSTENEC
TBV-Q 390/60

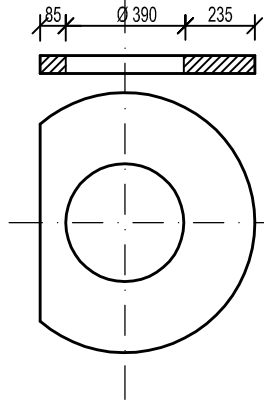

TECHNICKÉ PARAMETRY

OZNAČENÍ	PODNIKOVÉ ČÍSLO	ROZMĚR			OBJEM m3	HMOT. kg	BETON tř
		H	D	t			
TBV-Q 390/60	2130 161	60	390	235	0,027	64	C 35/45
TBV-Q 660/180	2130 071	180	660	100	0,043	103	C 25/30
TBV-Q 500/290	2130 101	290	500	50	0,026	60	C 25/30
TBV-Q 500/590	2130 111	590	495	50	0,052	120	C 25/30
TBV-Q 500/626/150 VVD	2130 191	626	500	50	0,101	232	C 25/30

ZODP. PROJEKTANT	VYPRACOVAL	KRESLIL	 ING. JAN ŠLECHTA PACOV MALOVCOVA 1080 TEL. FAX. 565/44 35 57 IČO 113 24 180	
Ing. ŠLECHTA	Ing. ŠLECHTA	Ing. ŠLECHTA		
INVESTOR SOMPO a.s., SVATOVÍTSKÉ NÁM., PELHŘIMOV				
MÍSTO STAVBY PARC.Č. 913/2 K.Ú. ROUČKOVICE (HRÁDEK)				
HALA NA TŘÍDĚNÍ ODPADU SOMPO - HRÁDEK DOKUMENTACE K VÝBĚROVÉMU ŘÍZENÍ			FORMÁT	2 A4
			DATUM	08. 2015
			ČÍSLO ZAKÁZKY	13/46
D6 - VODA, KANALIZACE DEŠŤOVÁ VPUŠŤ			MĚŘÍTKO 1: 25	ČÍSLO VÝKRESU D6.07