




POHLED JIŽNÍ

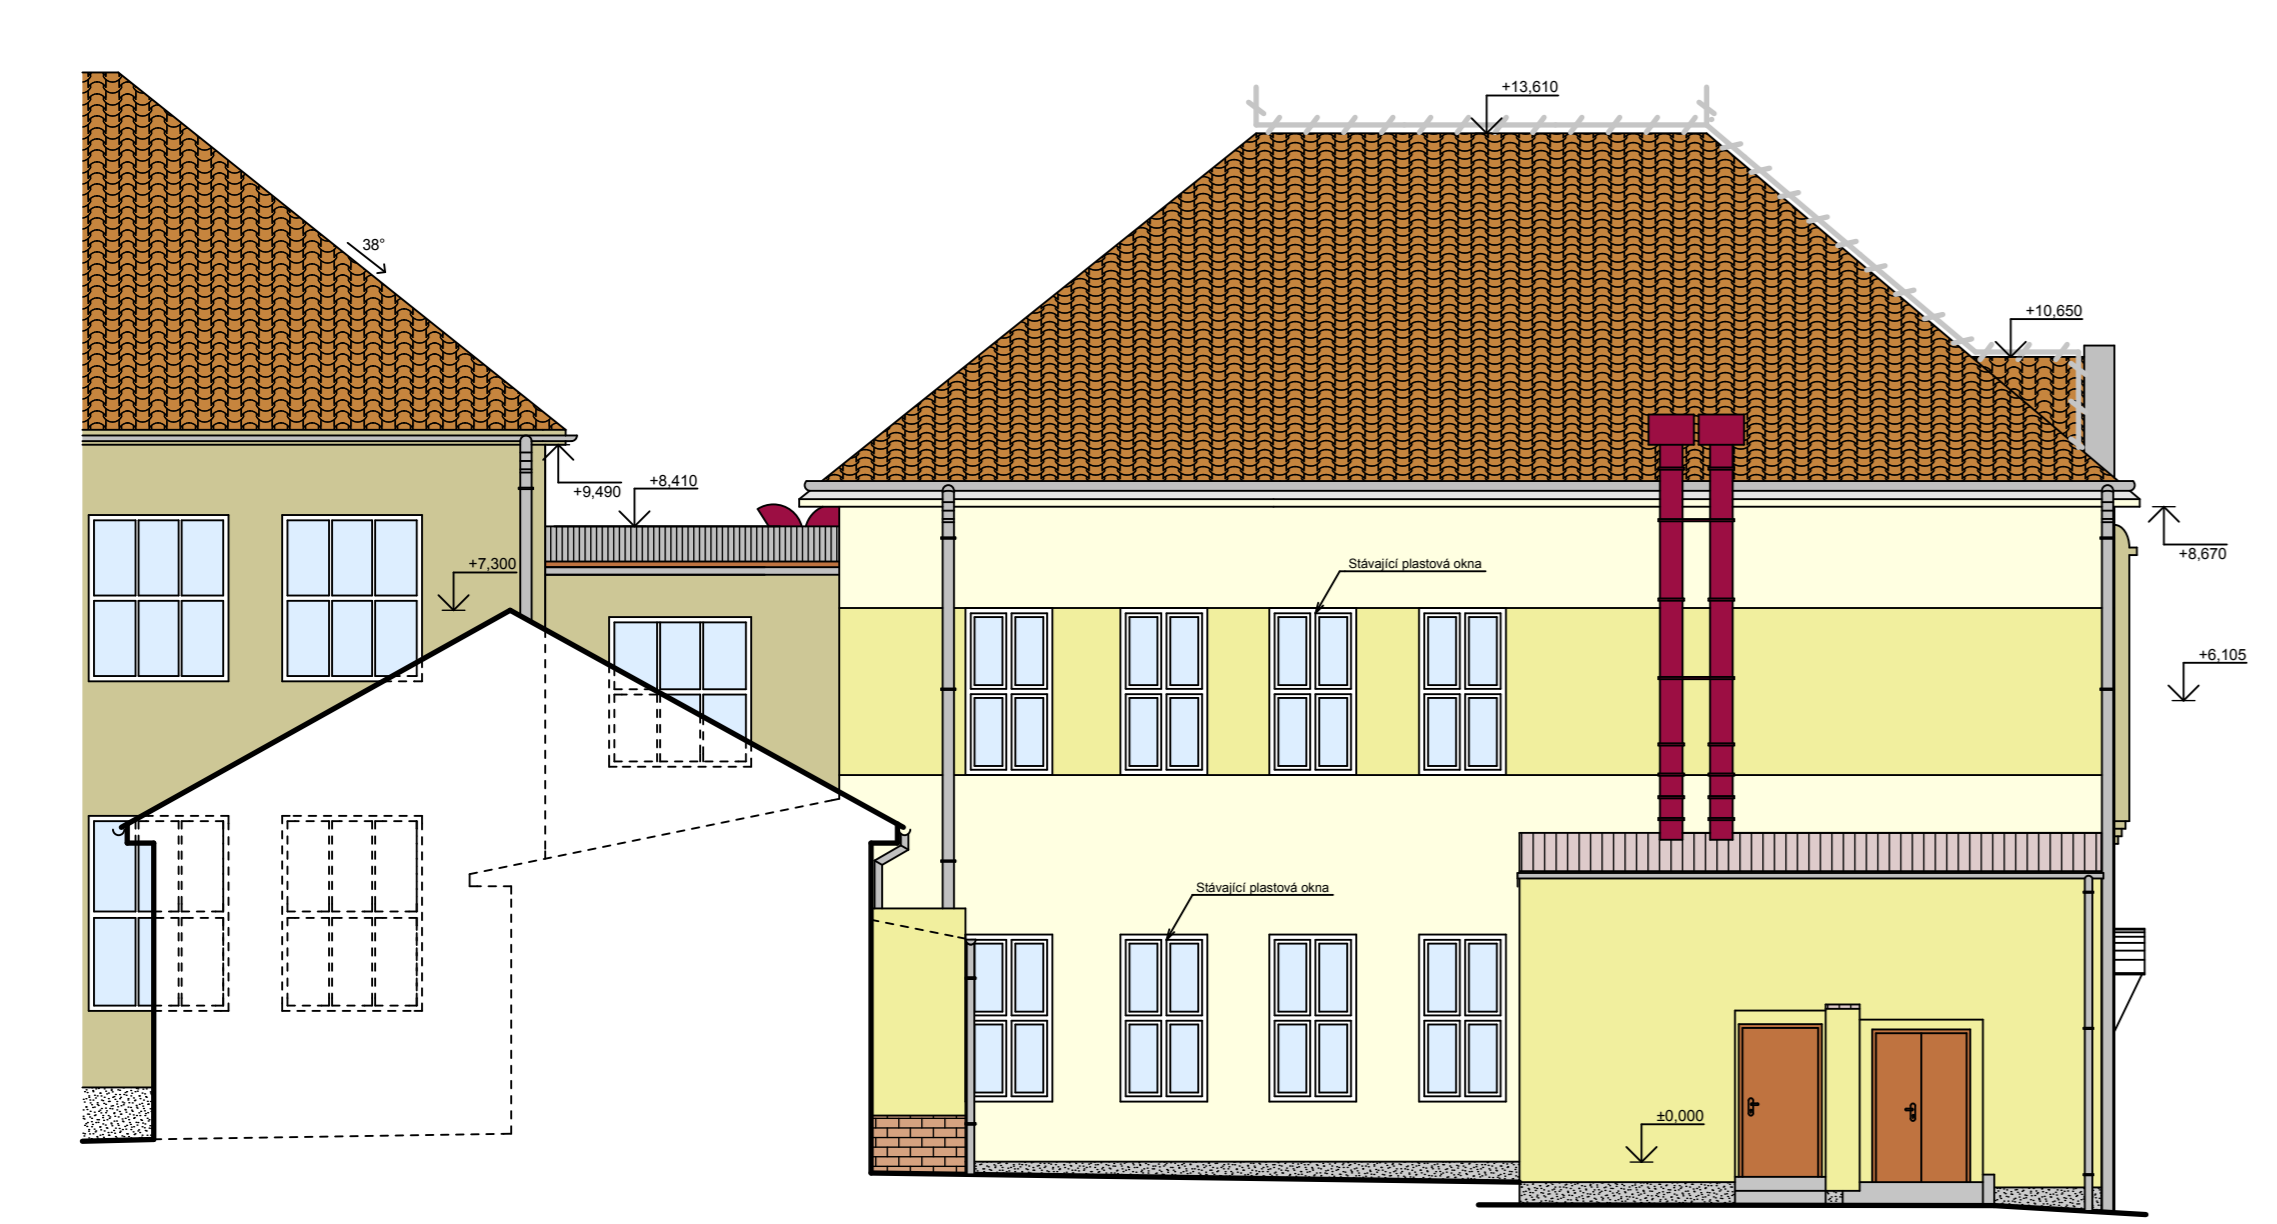



POHLED VÝCHODNÍ

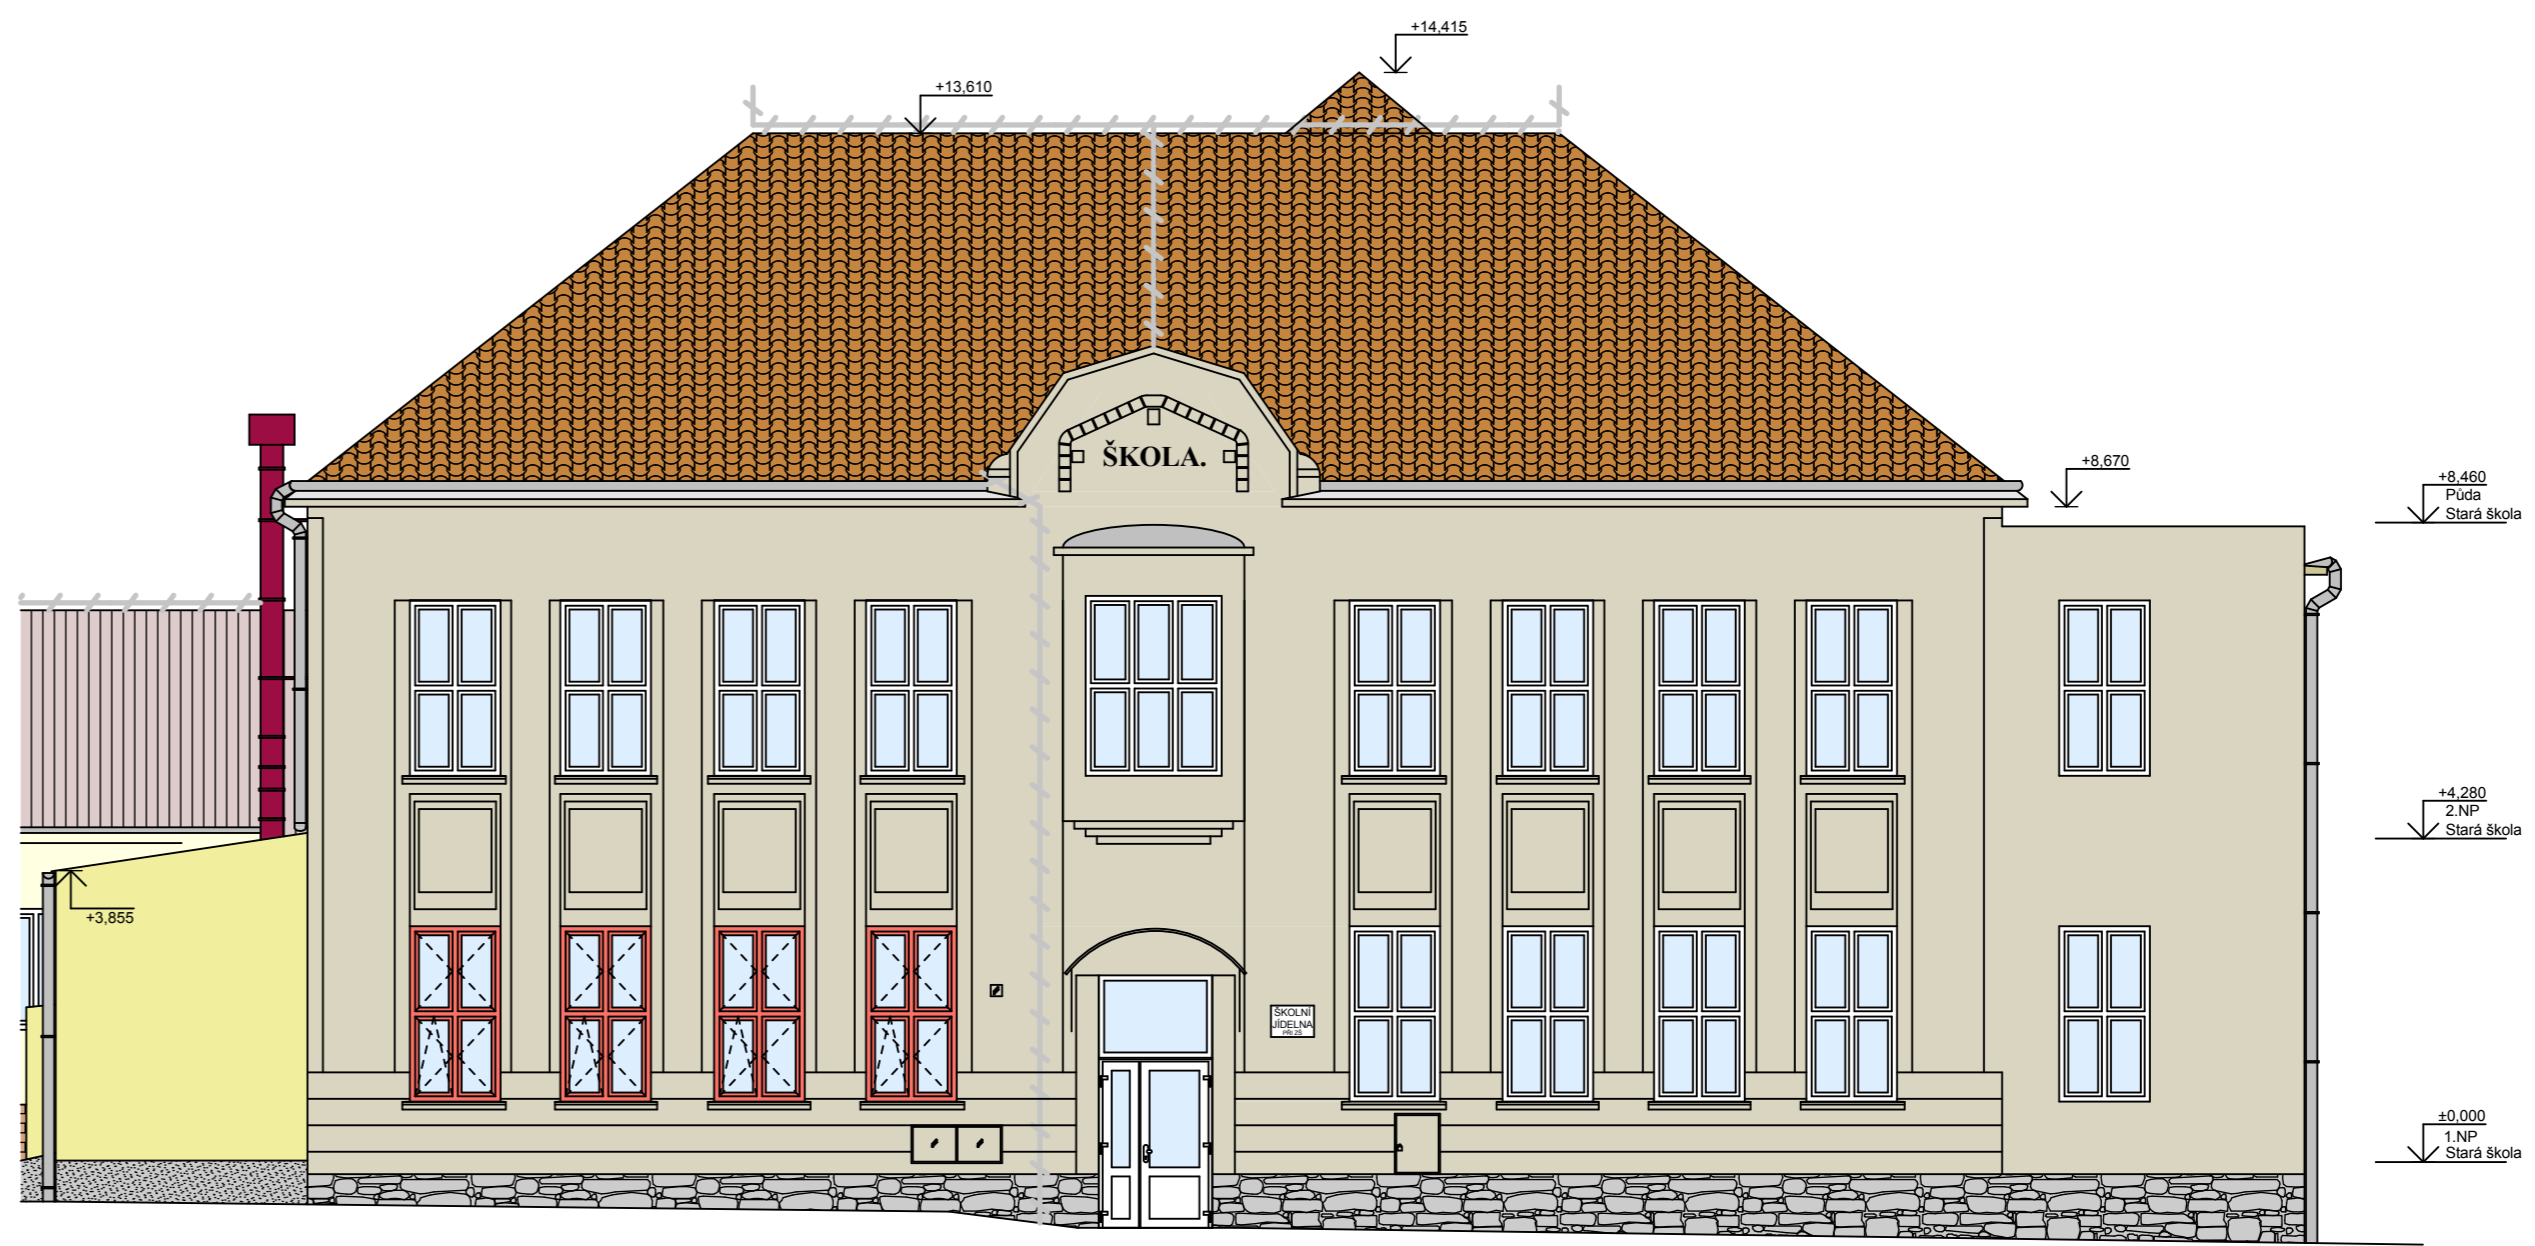

POHLED SEVERNÍ

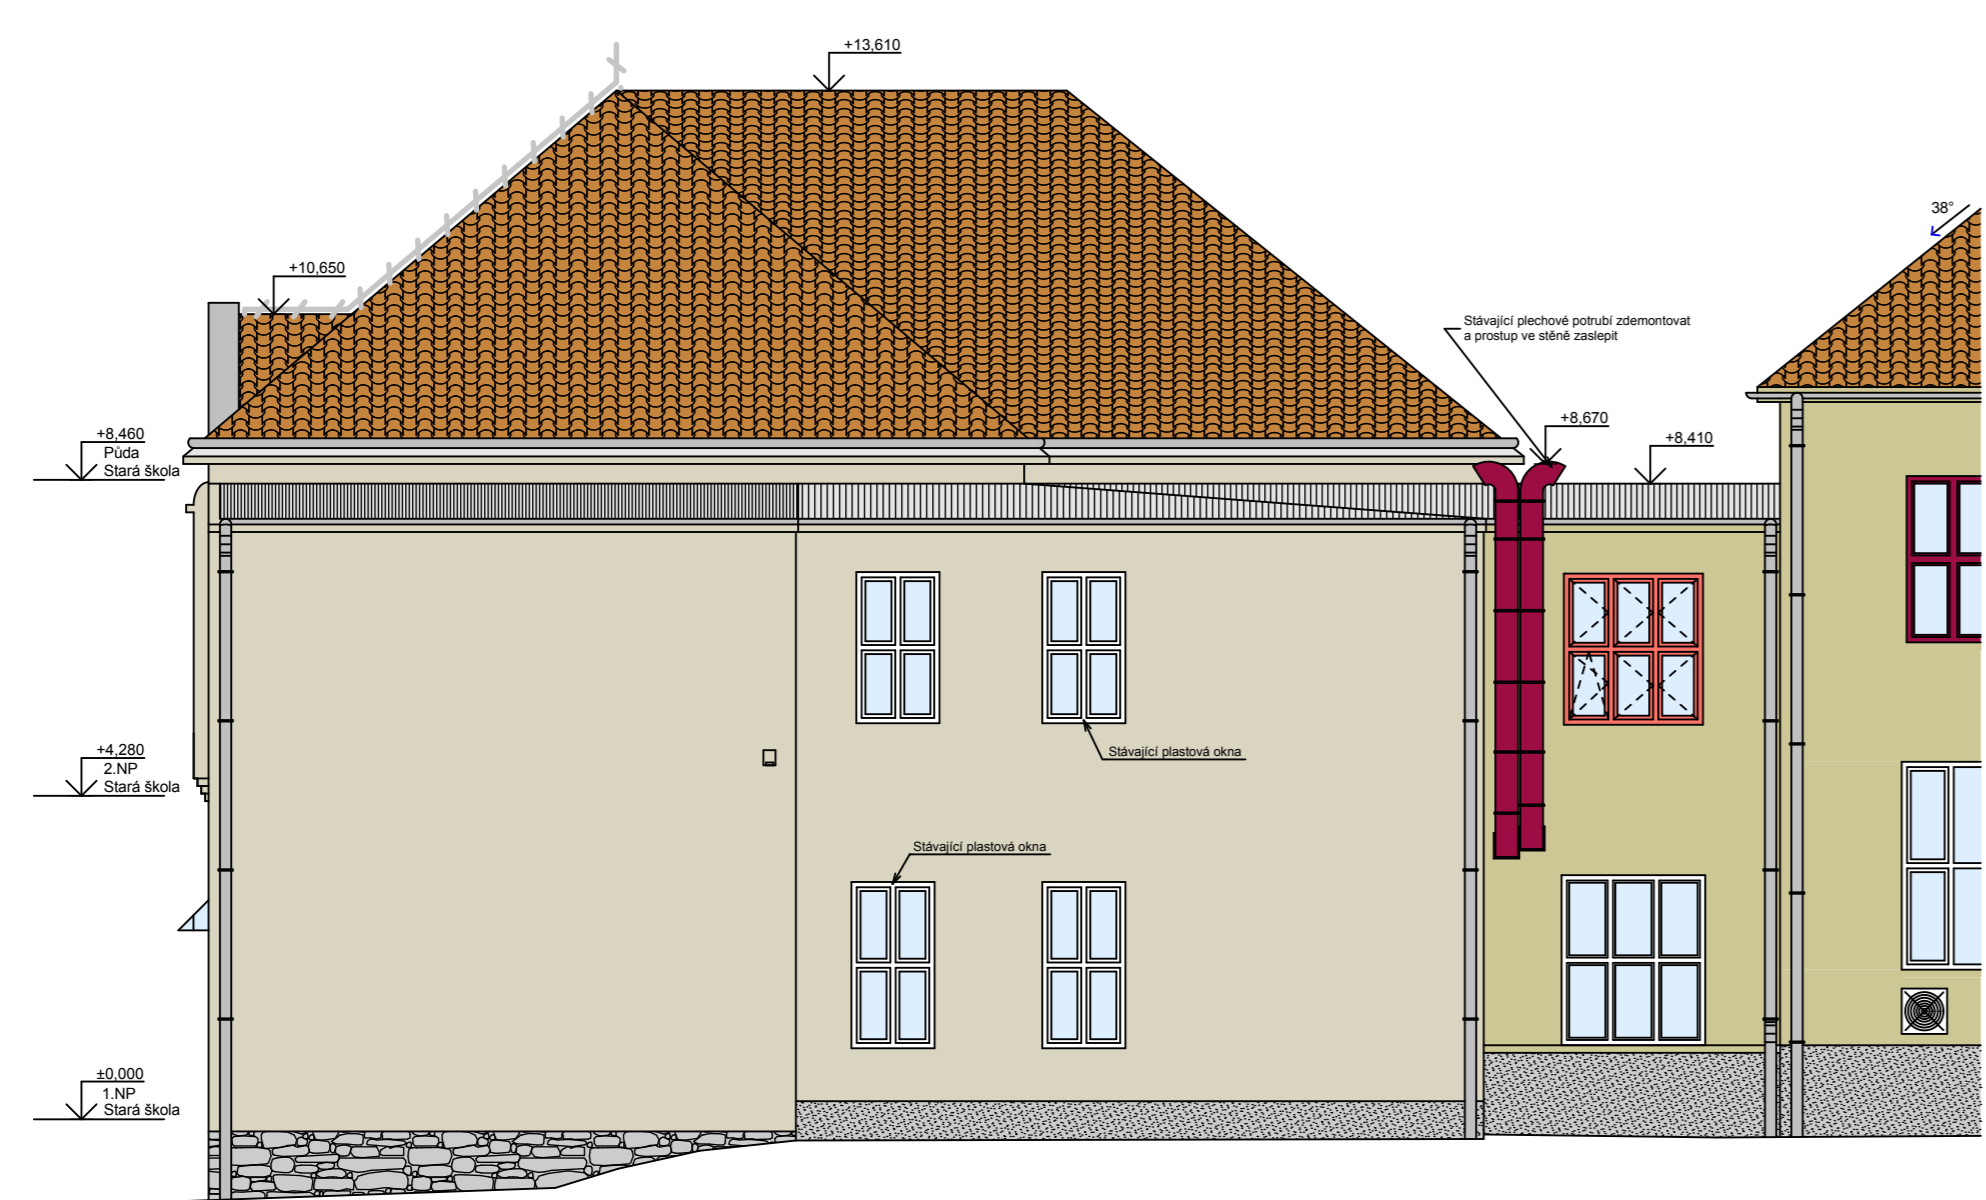

POHLED ZÁPADNÍ

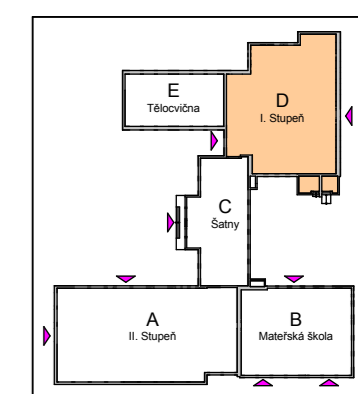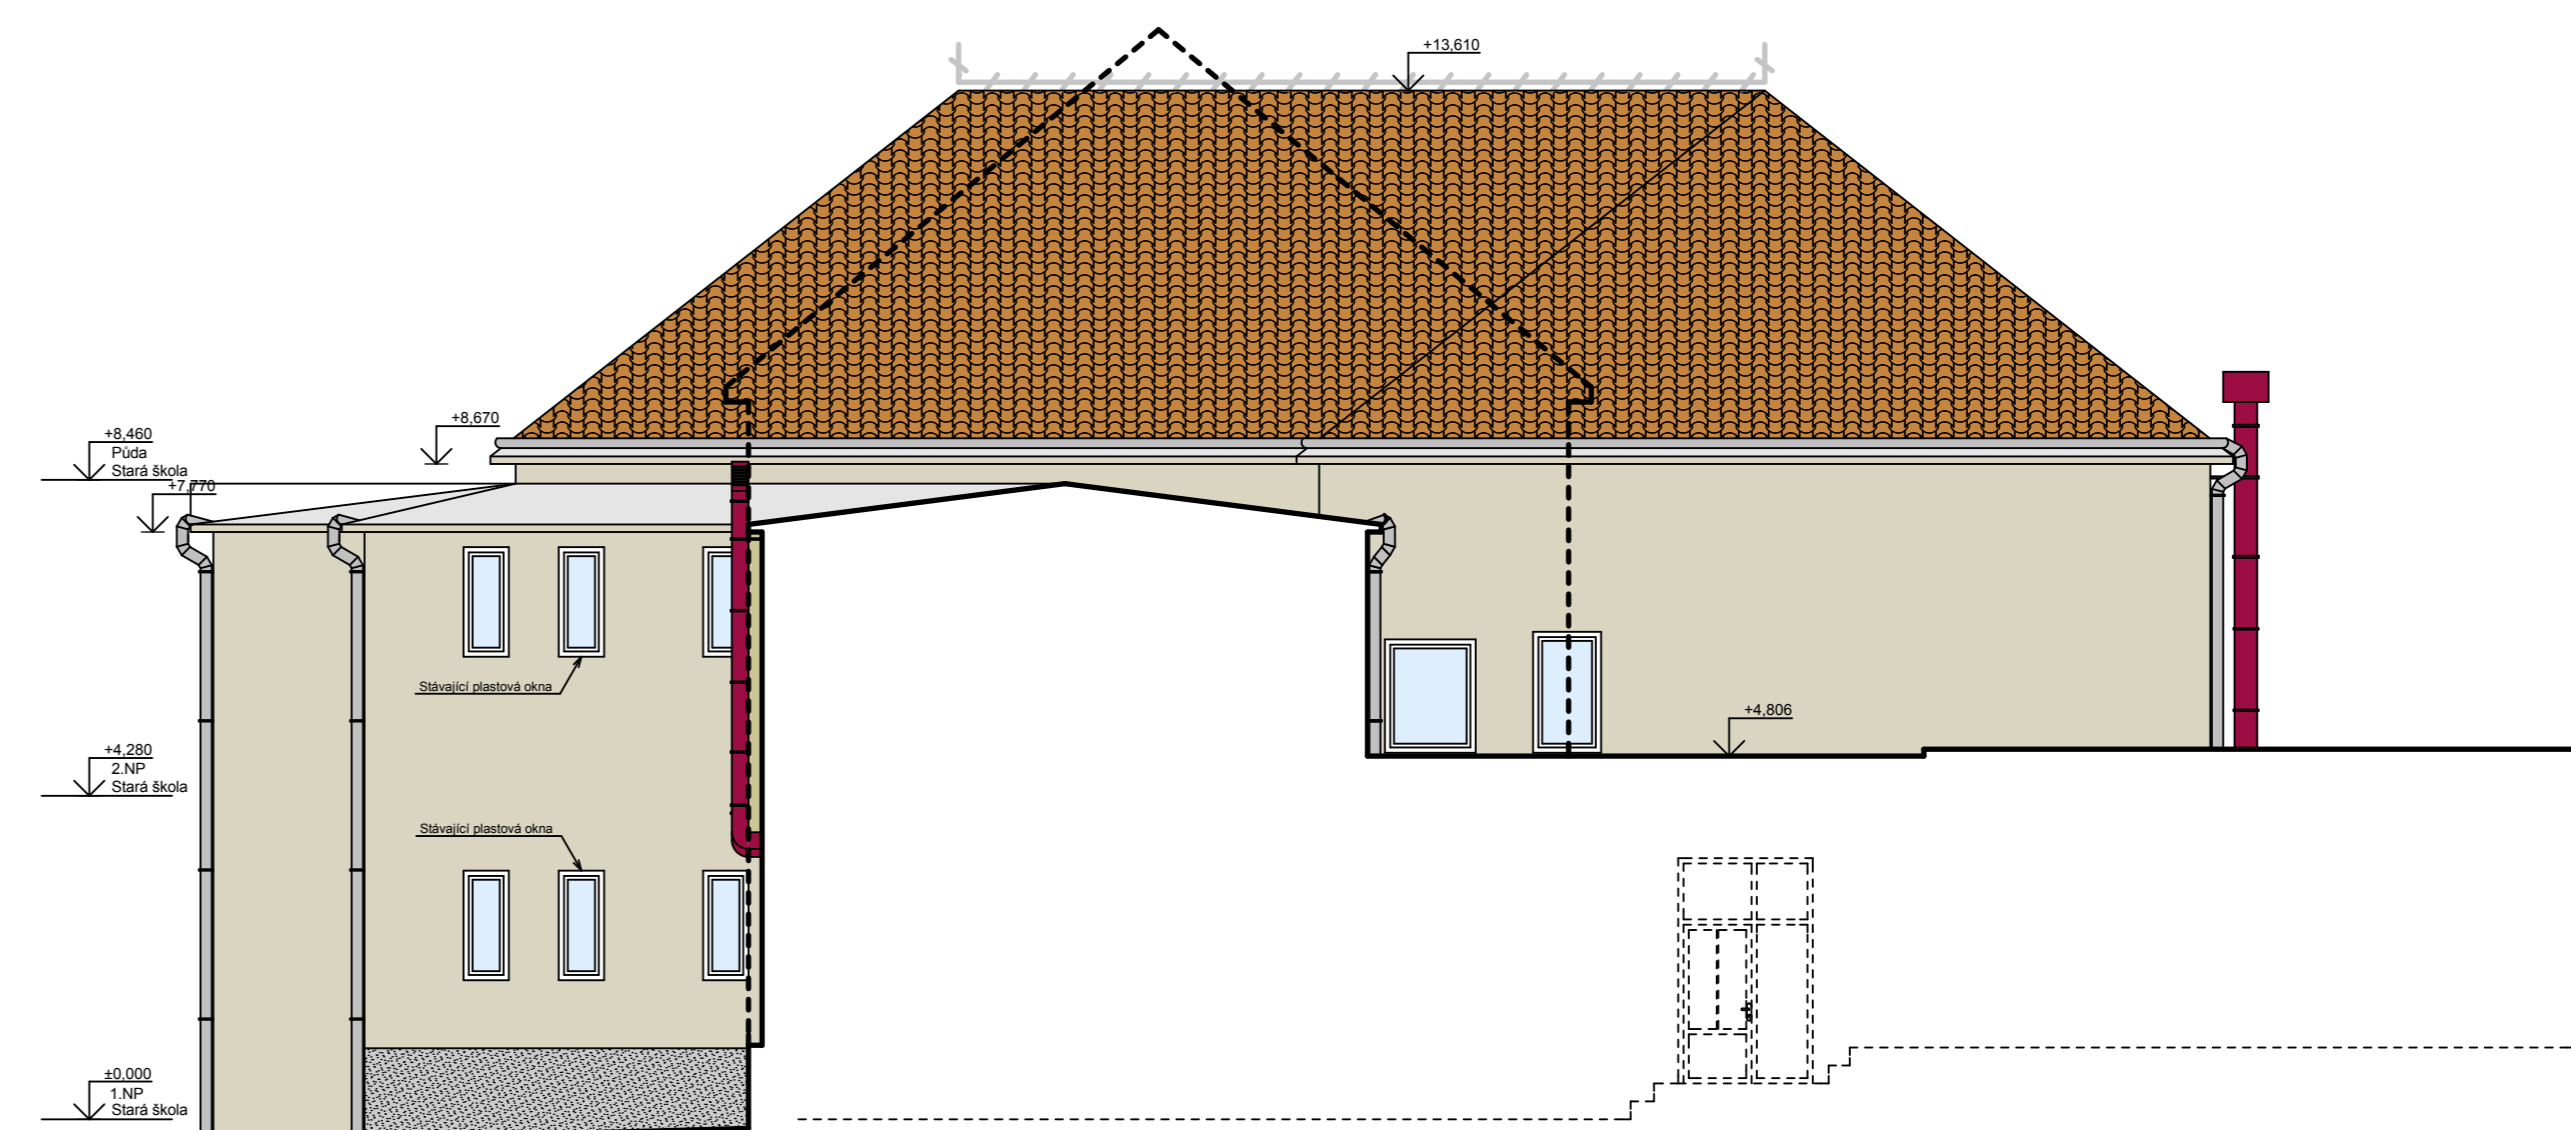

<b>MO-VE-RE s.r.o.</b> PROJEKTOVÁ A TECHNICKÁ KANCELÁŘ Na Štáblích 625 395 01 Pacov	vypracoval: Pavel Mravce kreslil: Pavel Mravce zprac. projektant: Ing. František Zajíček	projekt: ke stavebnímu řízení formáty A4: datum: listopad 2011 č. záznamy: MO 11 027
investor: Obec Kodačice, Kodačice 146, 394 22 Kodačice objekt: ZATEPLENÍ ŠKOLNÍHO KOMPLEXU v Kodačicích		
výkres: Objekt D-Pohledy měřítko: 1:100 č. výkresu: D.F7		