

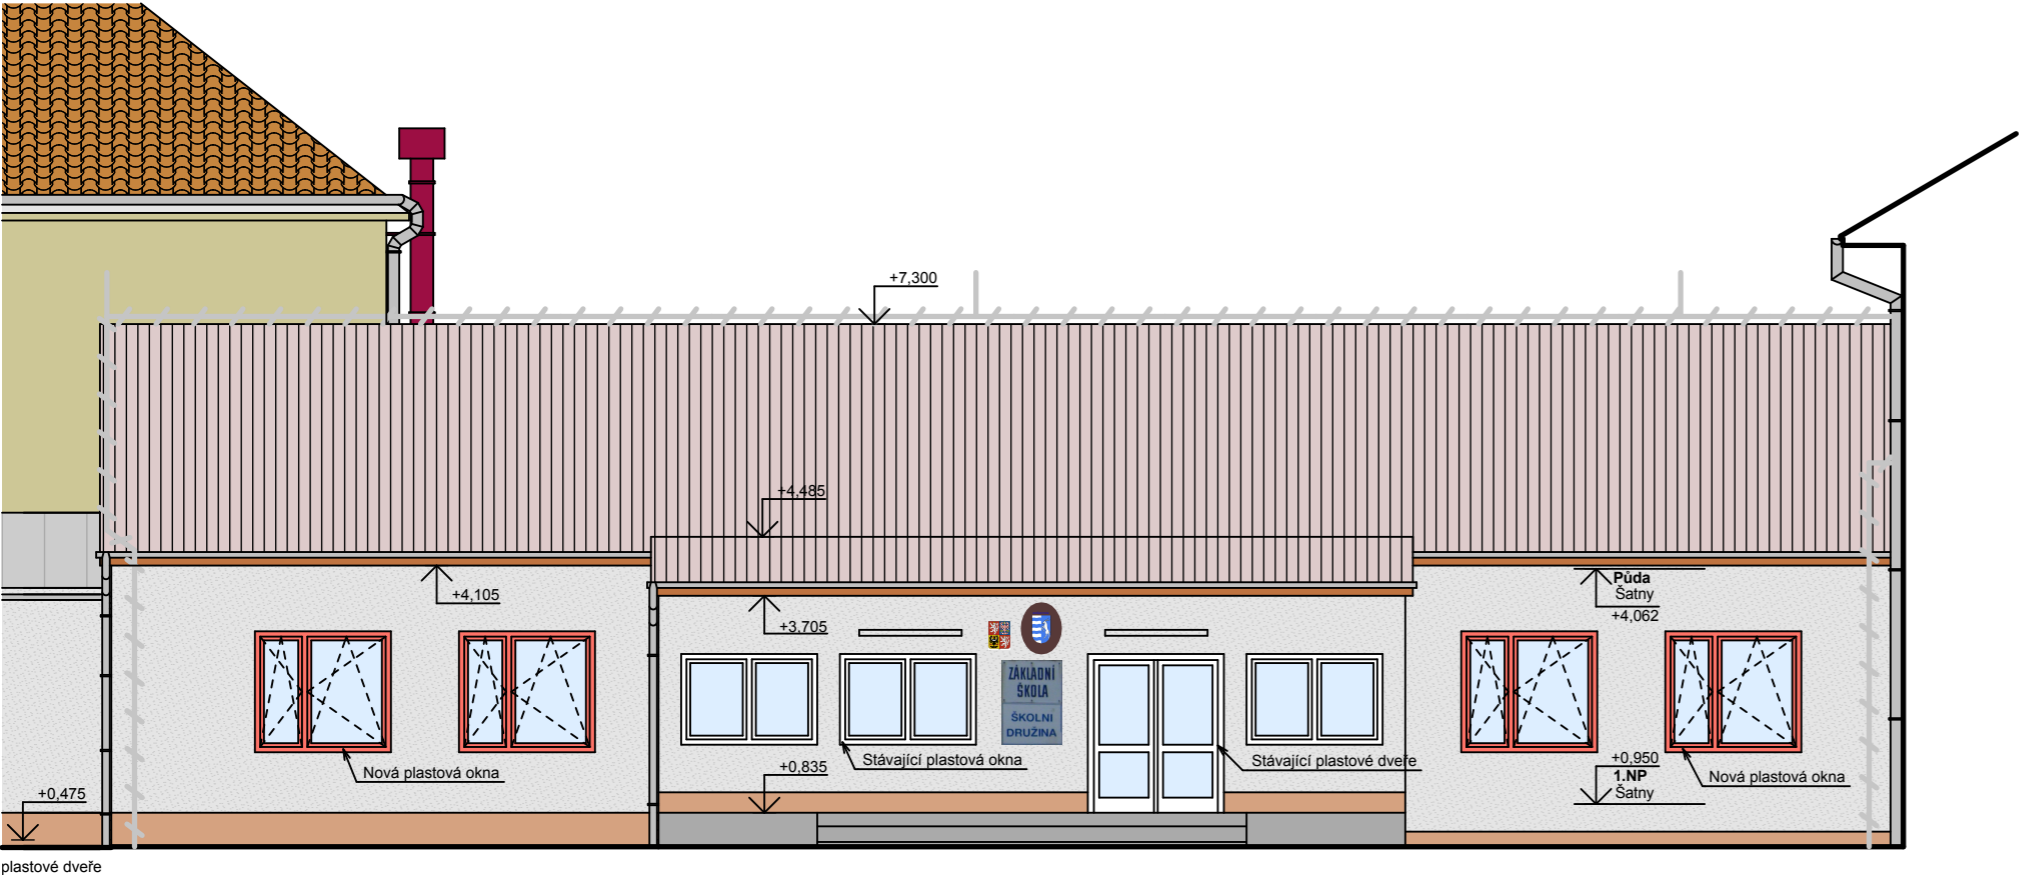


POHLED ZÁPADNÍ

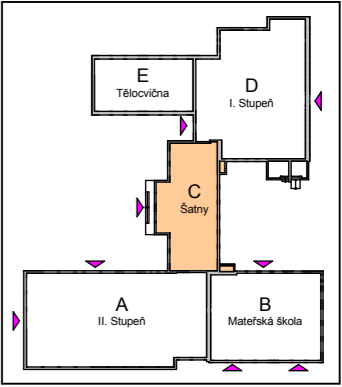

POHLED VÝCHODNÍ

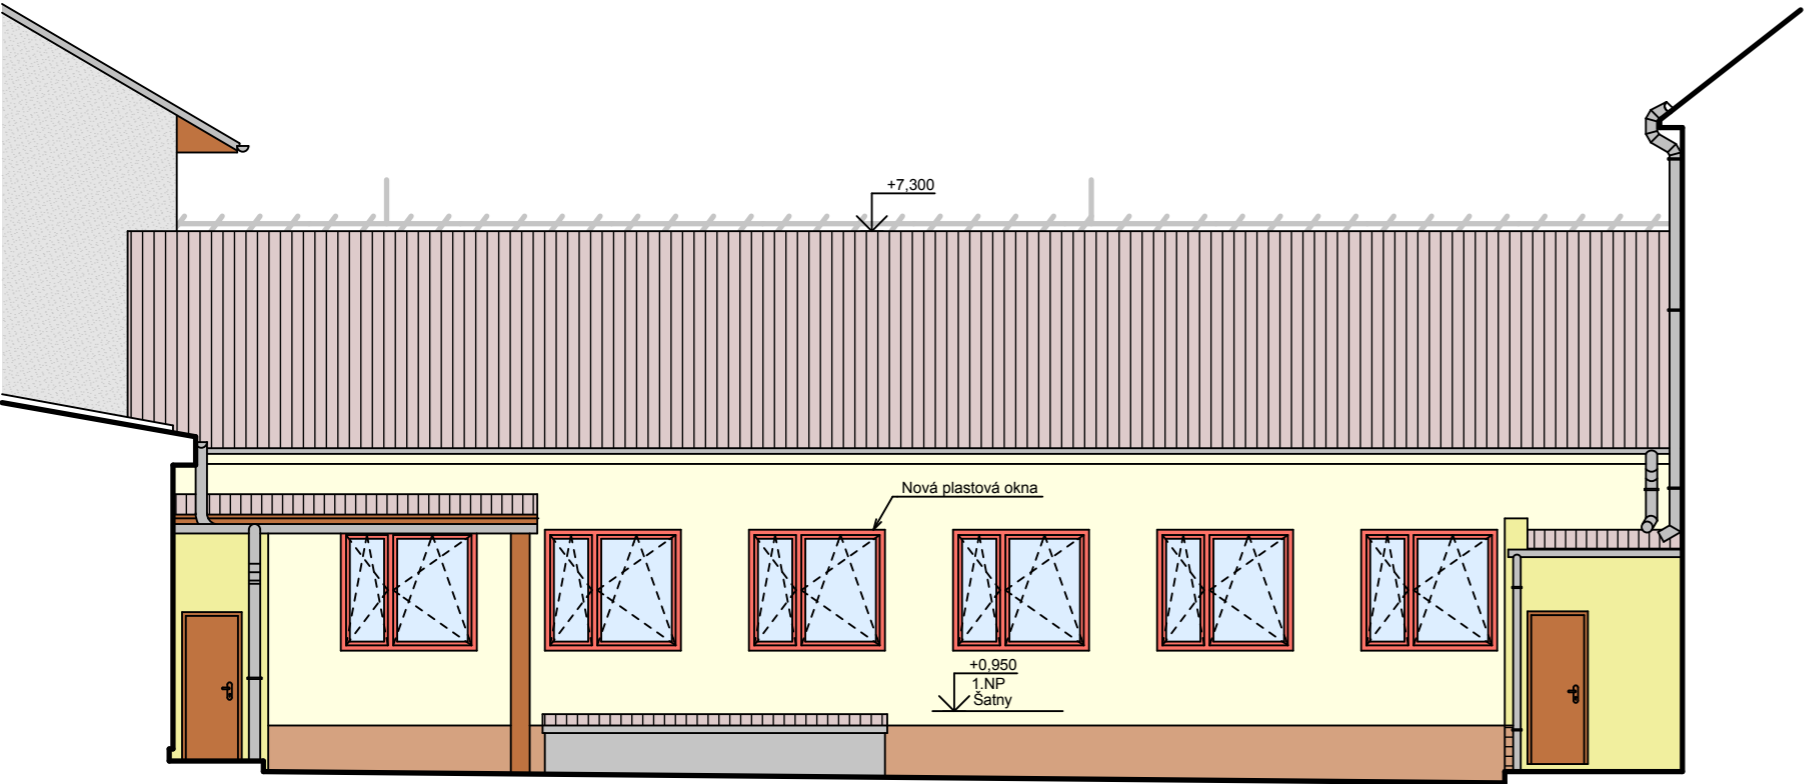

MO-VE-RE s.r.o.
PROJEKTOVÁ A
TECHNICKÁ KANCELÁŘ
Na Blatech 825
395 01 Pacov

vypracoval: Pavel Moravec
kreslil: Pavel Moravec
zodp. projektant: Ing. František Zajíc

stupeň: projekt ke stavebnímu řízení
formáty A4: 2
datum: Listopad 2011
č. zakázky: MO 11 027

investor: Obec Košetice, Košetice 146, 394 22 Košetice
akce: ZATEPLENÍ ŠKOLNÍHO KOMPLEXU
v Košeticích

č.paré:

výkres:

Objekt C – Pohledy

měřítko: 1:100

č.výkresu:

C.F5