

VNITŘNÍ DVEŘE ozn.D12 Z m.č.0.24 D0 m.č.0.23

A0-KAUČUKOVÁ NÁŠLAPNÁ VRSTVA  
BAREVNÉ PROVEDENÍ K71 ORANŽOVÁ


HLINÍKOVÁ SOKLOV LIŠTA v.50mm  
ozn.A5a

MAGNETICKÁ BÍLÁ TABULE ozn.T06  
PRO PSANÍ FIXOU  
PROTIPOŽÁRNÍ DTD DESKA  
ROZMĚRY: TL. 18mm, 2500X1740mm

HLINÍKOVÁ SOKLOV LIŠTA v.50mm  
ozn.A5a

OMÍTKA, MALBA; BAREVNÉ PROVEDENÍ BÍLÁ

A0-KAUČUKOVÁ NÁŠLAPNÁ VRSTVA  
BAREVNÉ PROVEDENÍ K71 ORANŽOVÁ

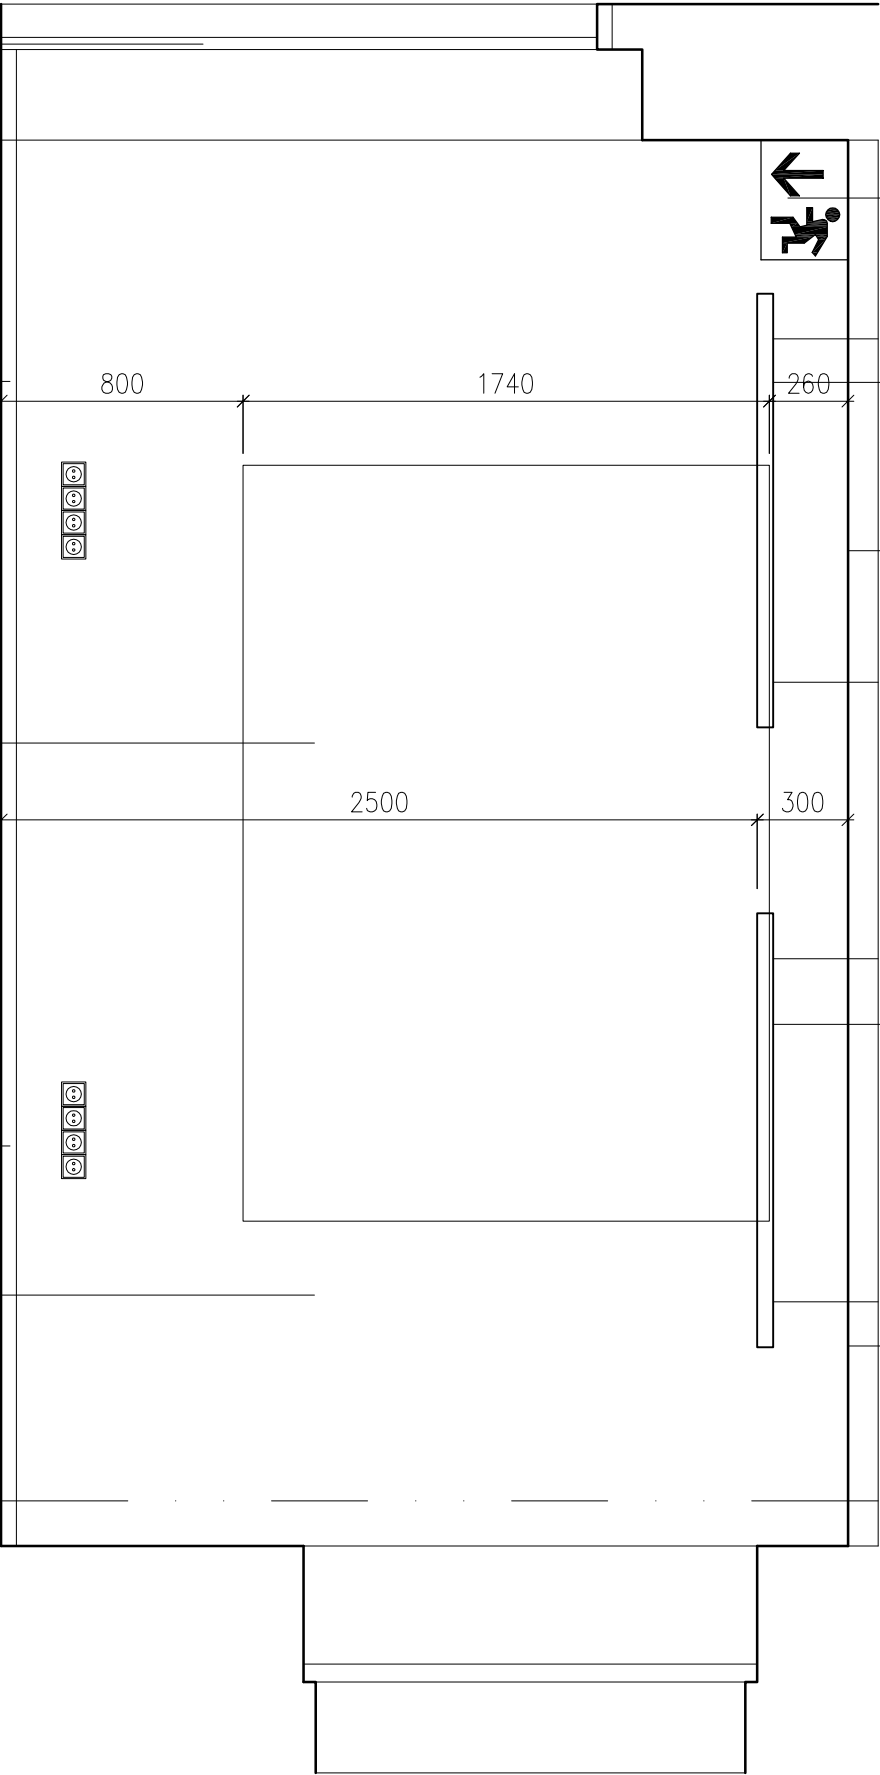

ORIENTAČNÍ ÚNIKOVÝ SYSTÉM

A1 LINEÁRNÍ LED SVÍTIDLO ZÁVĚSNÉ. TĚLO SVÍTIDLA  
JE VYROBENO Z HLINÍKOVÉHO PROFILU, PRÁŠKOVĚ  
LAKOVÁNO BÍLOU BARVOU. SATINOVÝ DIFUZOR

SDK AKUSTICKÝ KONTINUÁLNÍ PODHLED  
ROVNÝ HLADKÝ, KRUHOVÁ PERFORACE  
V NEPRAVIDELNÝCH SHLUČÍCH

A1 LINEÁRNÍ LED SVÍTIDLO ZÁVĚSNÉ. TĚLO SVÍTIDLA  
JE VYROBENO Z HLINÍKOVÉHO PROFILU, PRÁŠKOVĚ  
LAKOVÁNO BÍLOU BARVOU. SATINOVÝ DIFUZOR

SDK AKUSTICKÝ KONTINUÁLNÍ PODHLED  
ROVNÝ HLADKÝ, KRUHOVÁ PERFORACE  
V NEPRAVIDELNÝCH SHLUČÍCH