

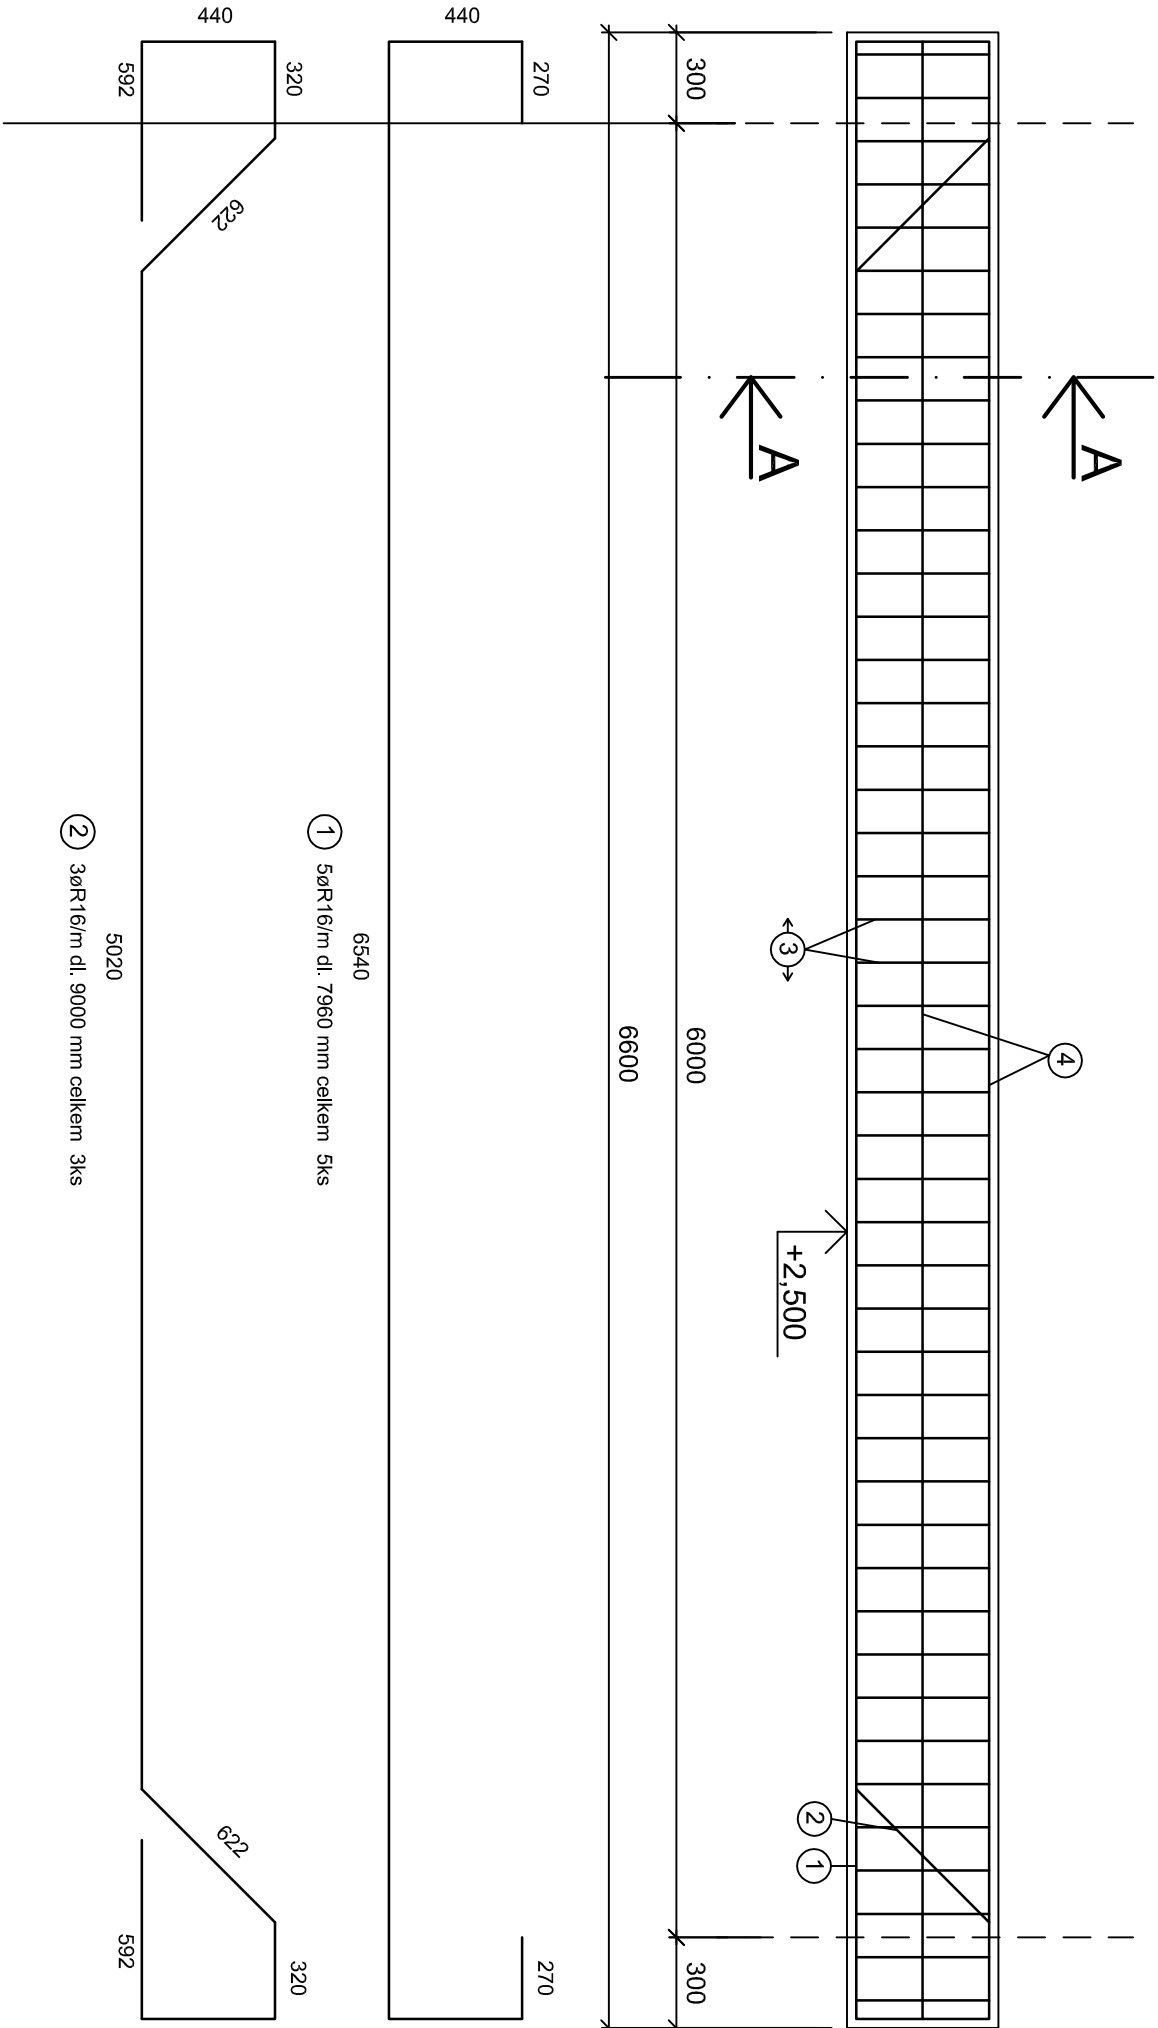


PŘEKLAD P1

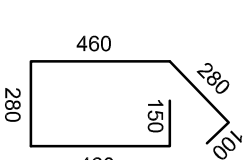

ŘEZ AA

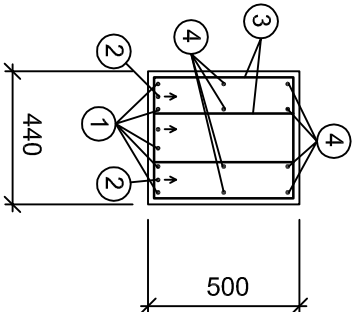

③ třmínky 7 øR10/m dl. 1730 mm celkem 94 ks

- 6540
- ④ r.v. 8øR10 dl. 6540 mm celkem 8ks

Tabulka výztuže

| Tabulka výztuže | | | | | | | | |
|-----------------------|--------|----------|-----------|-------------------|---------------------|--------------------------|--------|-------|
| Ozn. | Profil | Počet ks | Délka (m) | Celková délka (m) | Jednotková m (kg/m) | Celková hmotnost profilu | | |
| | | | | | | ø8 | ø10 | ø16 |
| ① | R16 | 5 | 7,960 | 39,80 | 1,560 | | | 62,1 |
| ② | R16 | 3 | 9,000 | 27,00 | 1,560 | | | 42,2 |
| ③ | R10 | 94 | 1,730 | 162,62 | 0,617 | | 100,3 | |
| ④ | R10 | 8 | 6,540 | 52,32 | 0,617 | | 32,3 | |
| | | | | | | | | |
| | | | | | | | | |
| | | | | | | | | |
| Celková hmotnost (kg) | | | | | | | 132,6 | 104,3 |
| Prostřih 5 % | | | | | | | 12,0 | |
| Celkem | | | | | | | 249 kg | |

Beton C20/25 XC1
Ocel R 10505,
Krytí nosné výztuže 30mm.
Objem betonu 1,452 m³

| | | | | | |
|----------------------|---------------------------|---------------|--------------------------------|----------|--|
| Objednatel: | Navrhl: | Statická část | Místo: ulice Španovského Pacov | | |
| Město Pacov | Ing. Pavel Podevět, Ph.D. | PP | Kraji: | Výšičina | |
| Název: | KOMUNITNÍ CENTRUM PACOV | | | | |
| Obsah: | Datum: Listopad 2017 | | | | |
| | Formát 2 A4 | | | | |
| | Č. kat.: 368/1 | | | | |
| | Č. výkresu: Měr: 1:25 | | | | |
| | 11 | | | | |
| NADOKENNÍ PŘEKLAD P1 | | | | | |