


VEŠKERÉ ROZMĚRY JSOU ORIENTAČNÍ A BUDOU OVĚŘENY NA MÍSTĚ!

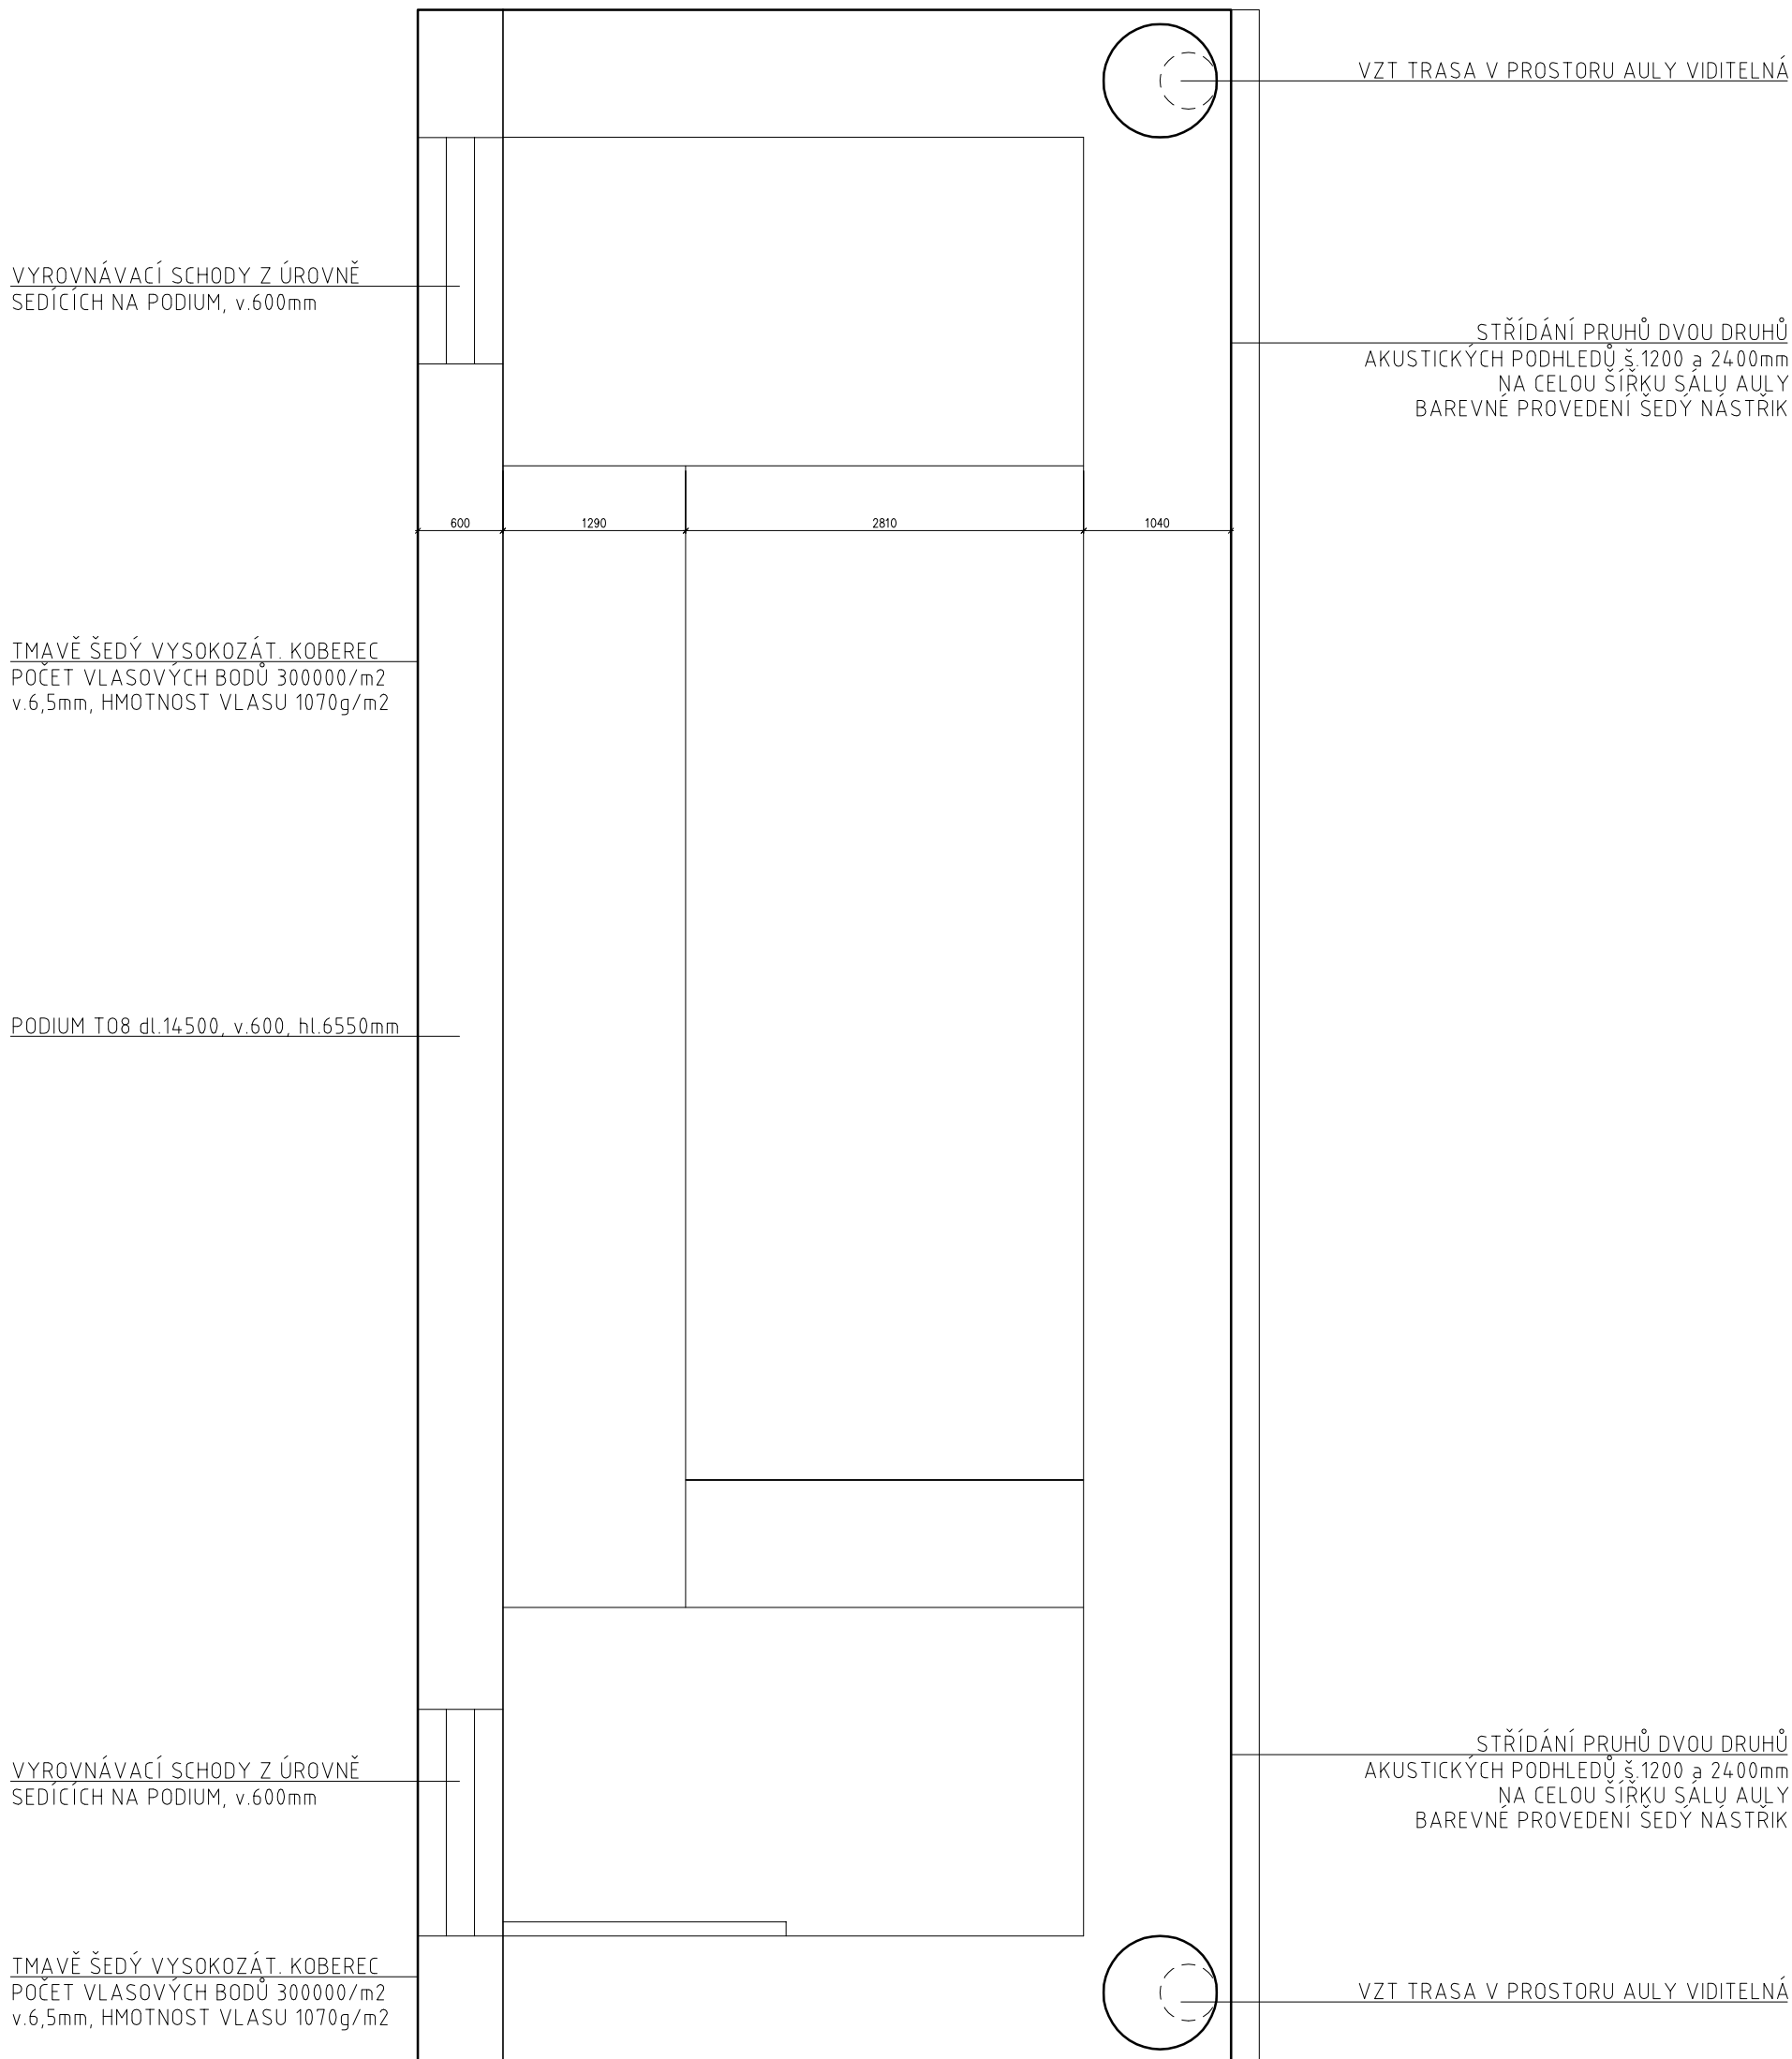

místnost č. 0.8 - aula_pohled P2 m 1/50