


VEŠKERÉ ROZMĚRY JSOU ORIENTAČNÍ A BUDOU OVĚŘENY NA MÍSTĚ !

POHLED P 1

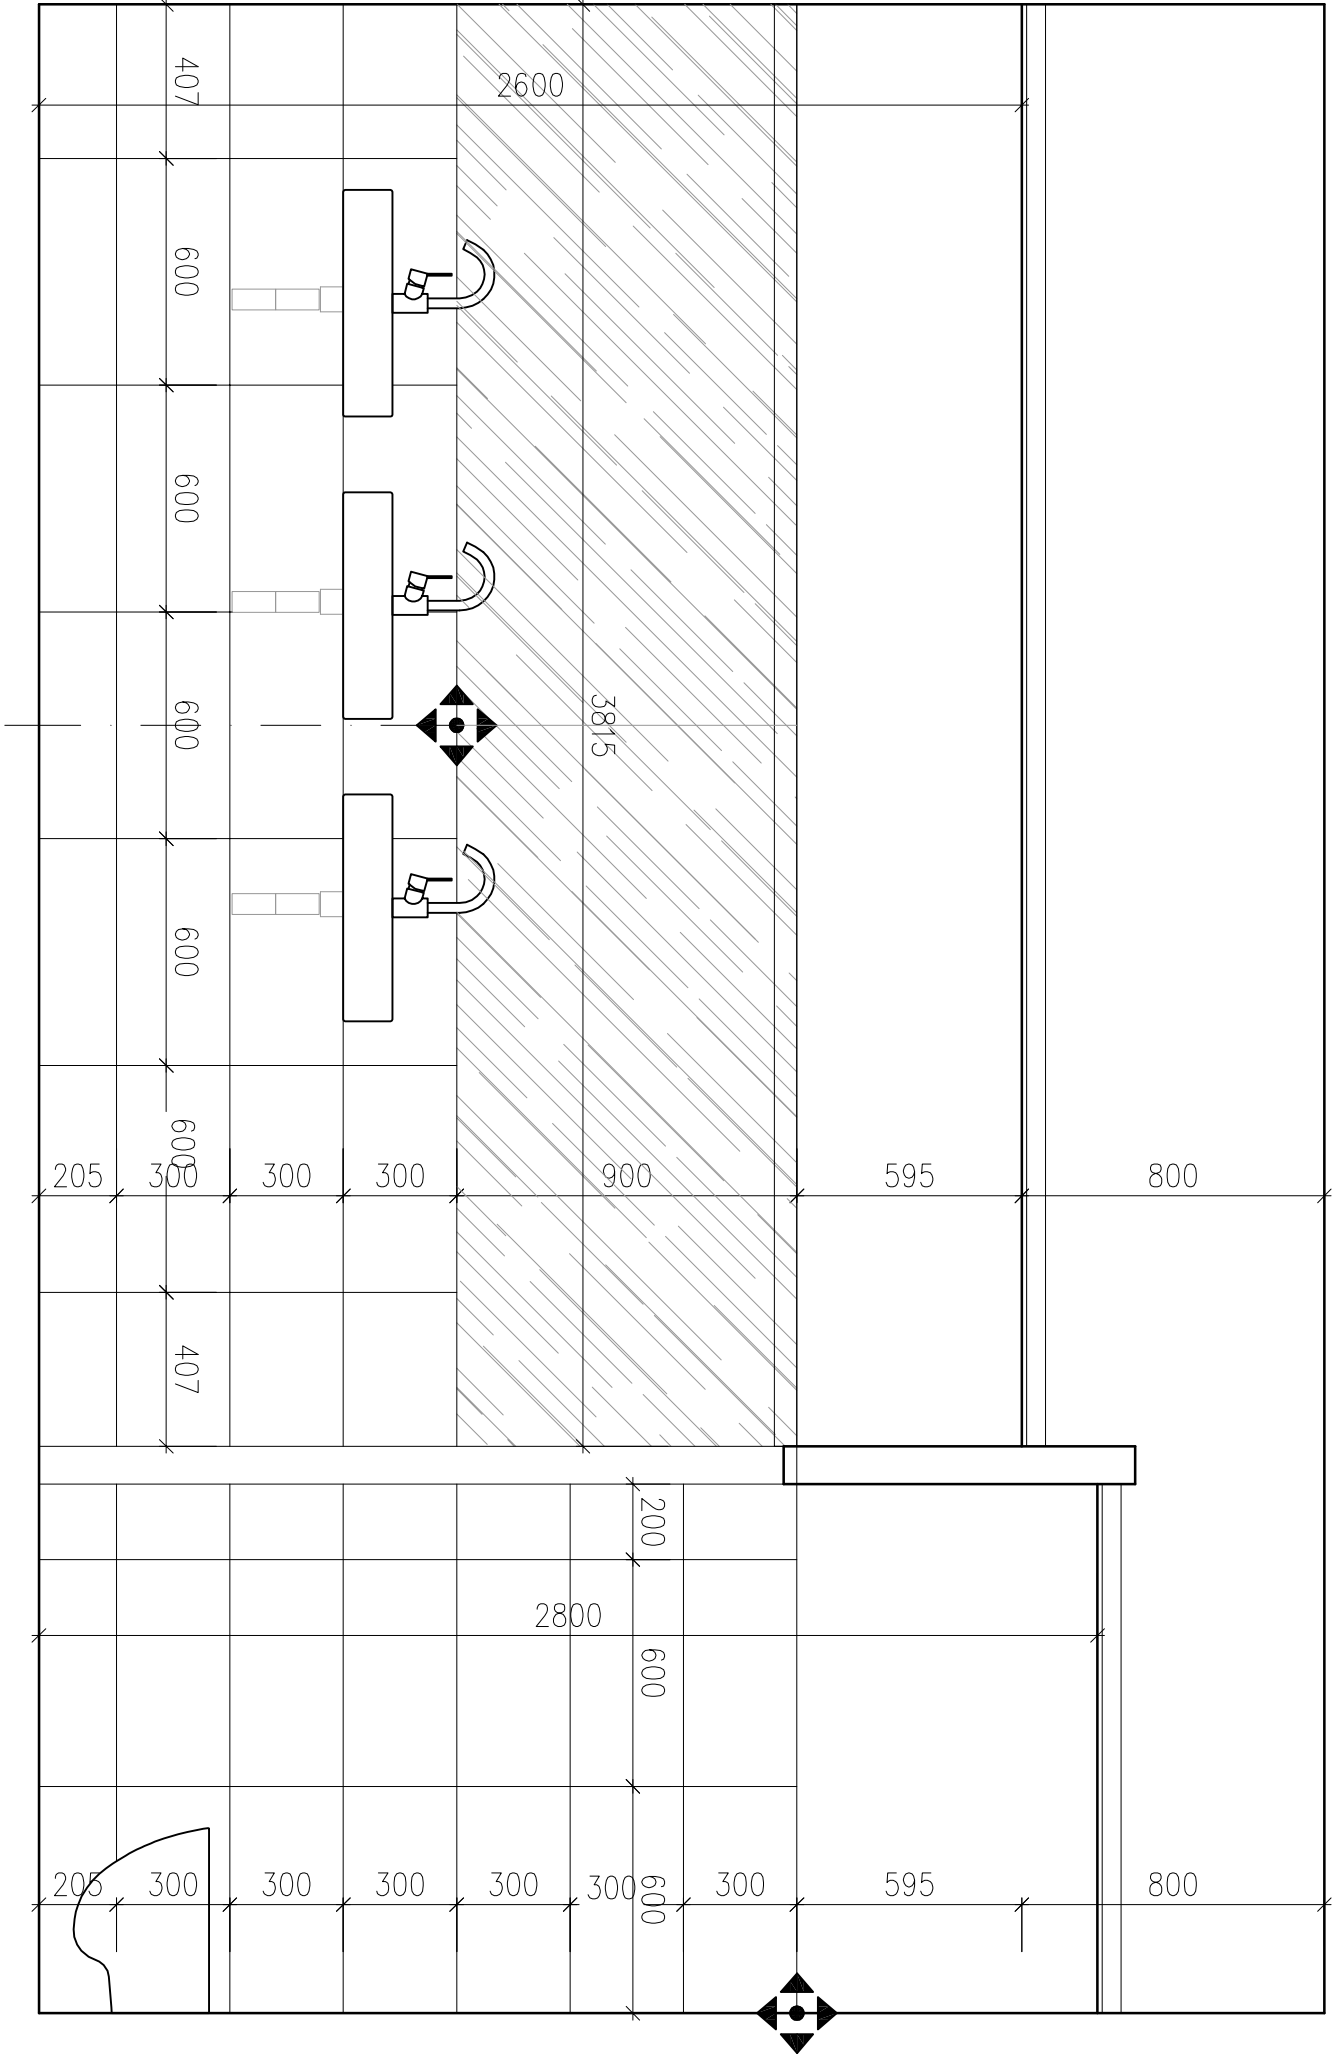

o POČÁTEK KLADENÍ DLAŽBY