VEŠKERÉ ROZMĚRY JSOU ORIENTAČNÍ A BUDOU OVĚŘENY NA MÍSTĚ !

PŮDORYS

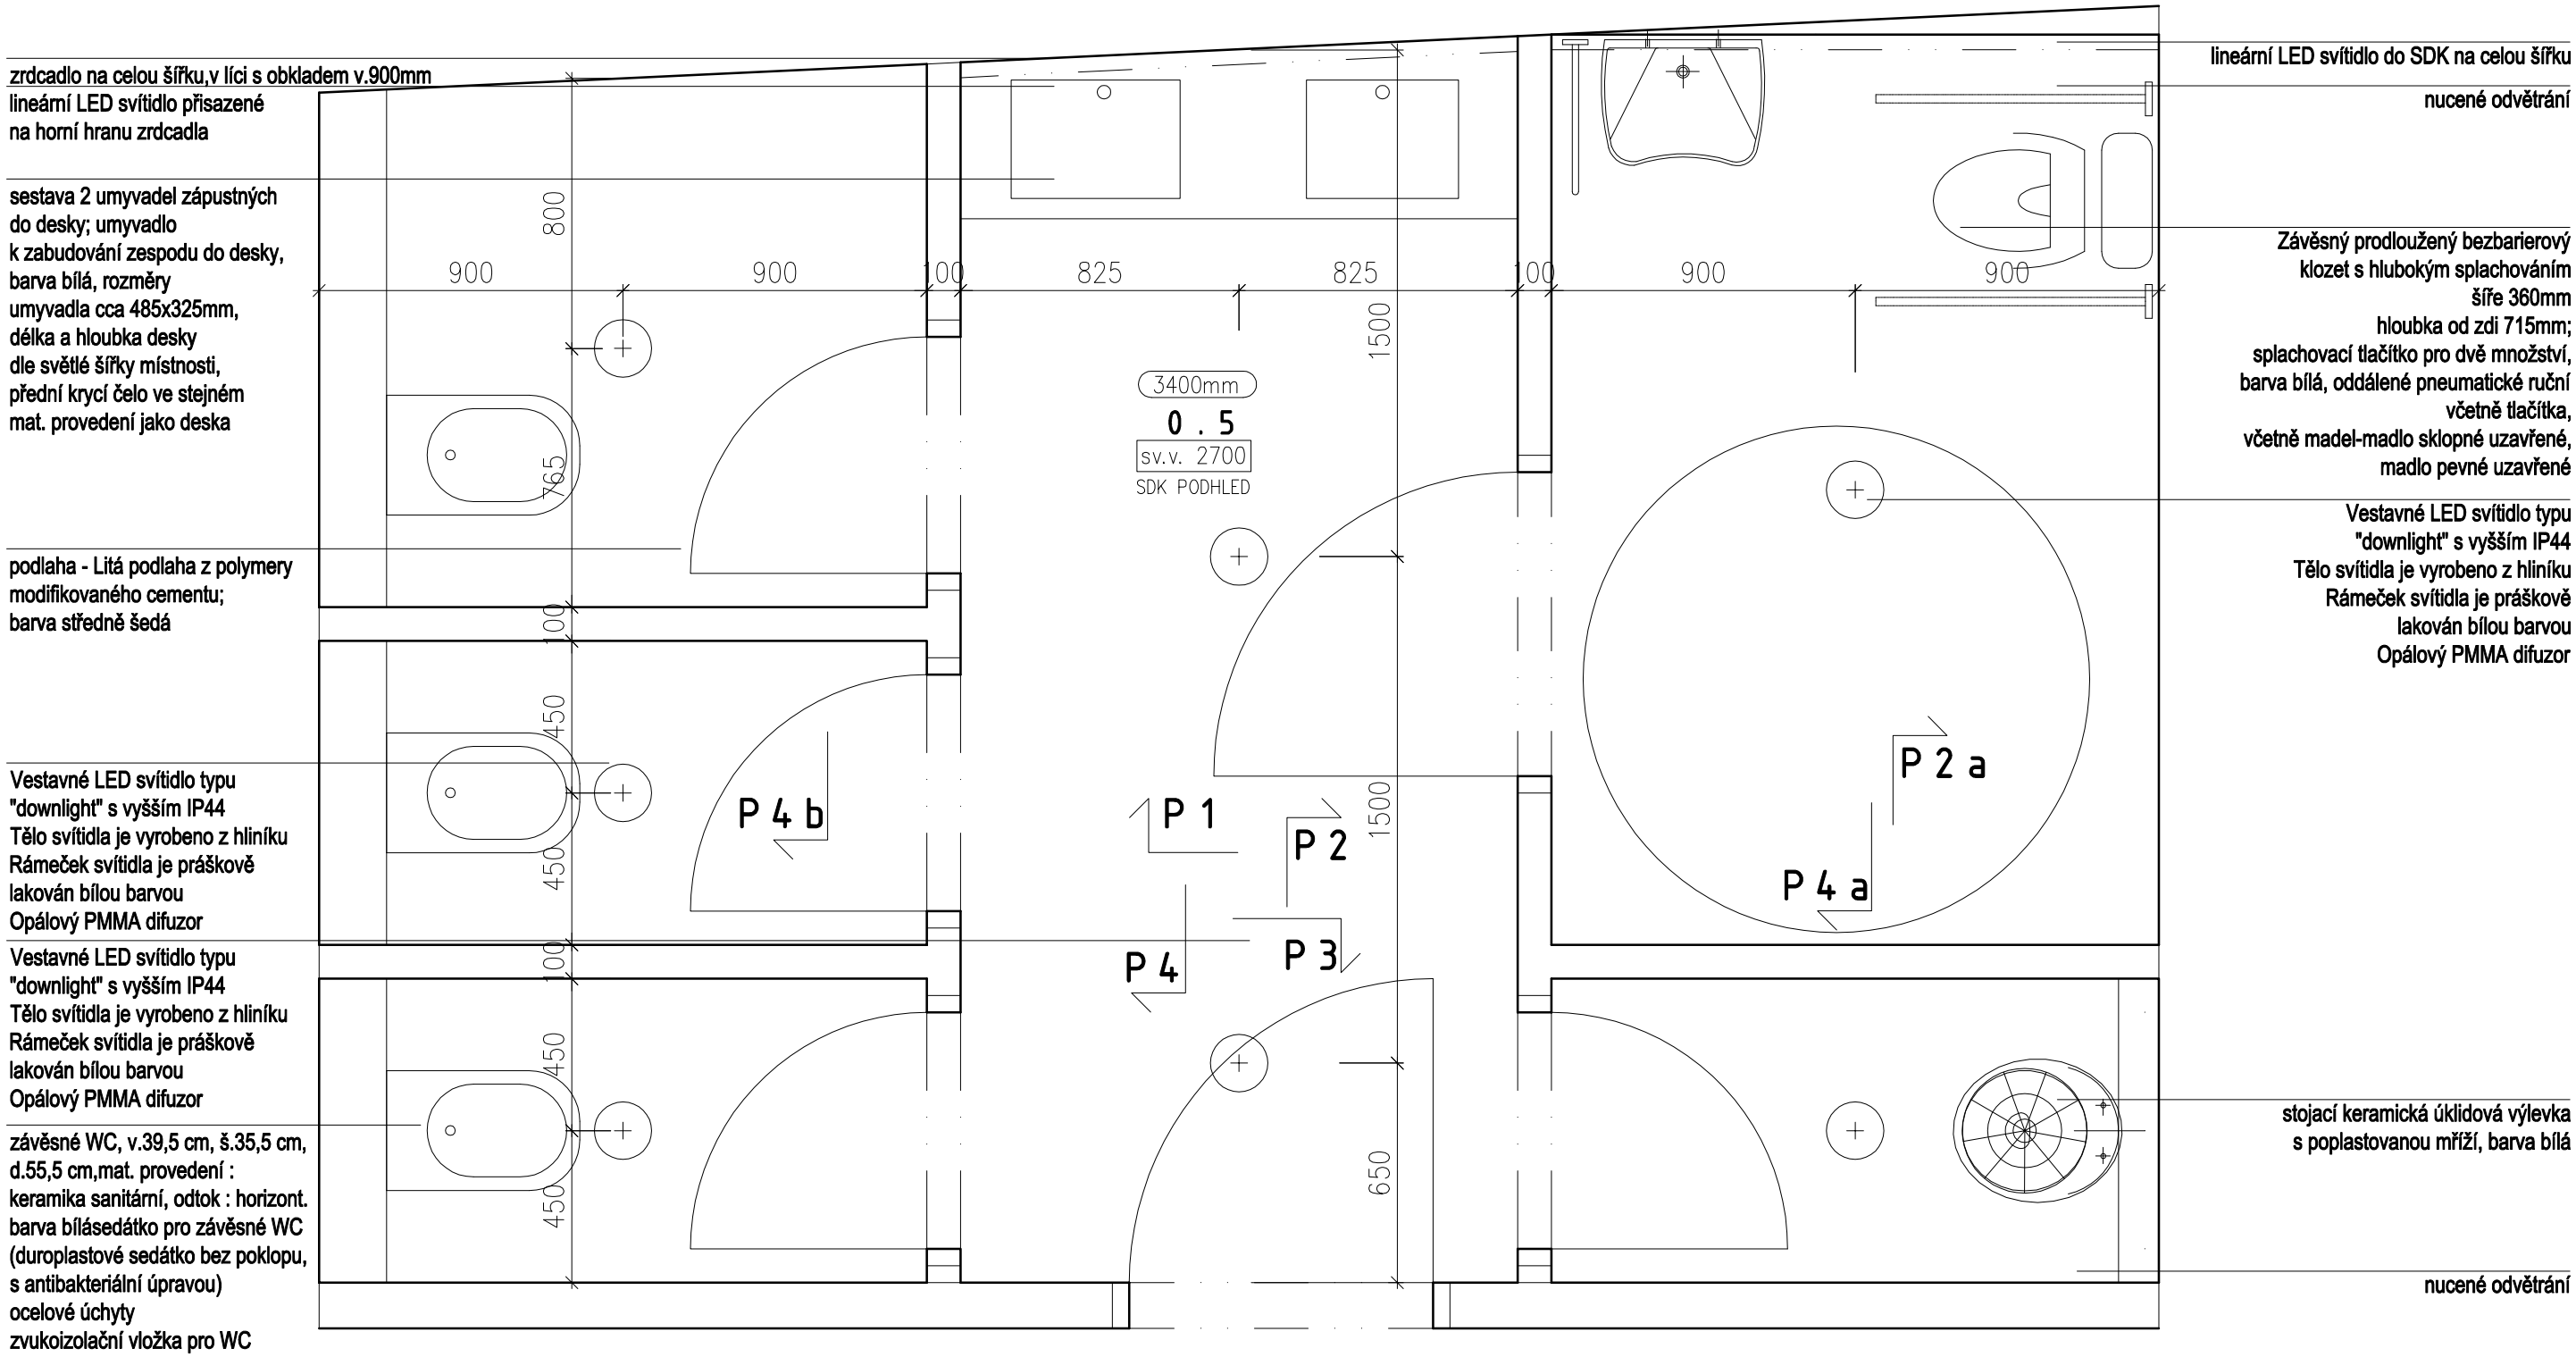

POČÁTEK KLADENÍ DLAŽBY A OBKLADŮ

místnost č.0.5 - wc-ženy_půdorys m 1/20