


VEŠKERÉ ROZMĚRY JSOU ORIENTAČNÍ A BUDOU OVĚŘENY NA MÍSTĚ !

POHLED P 1

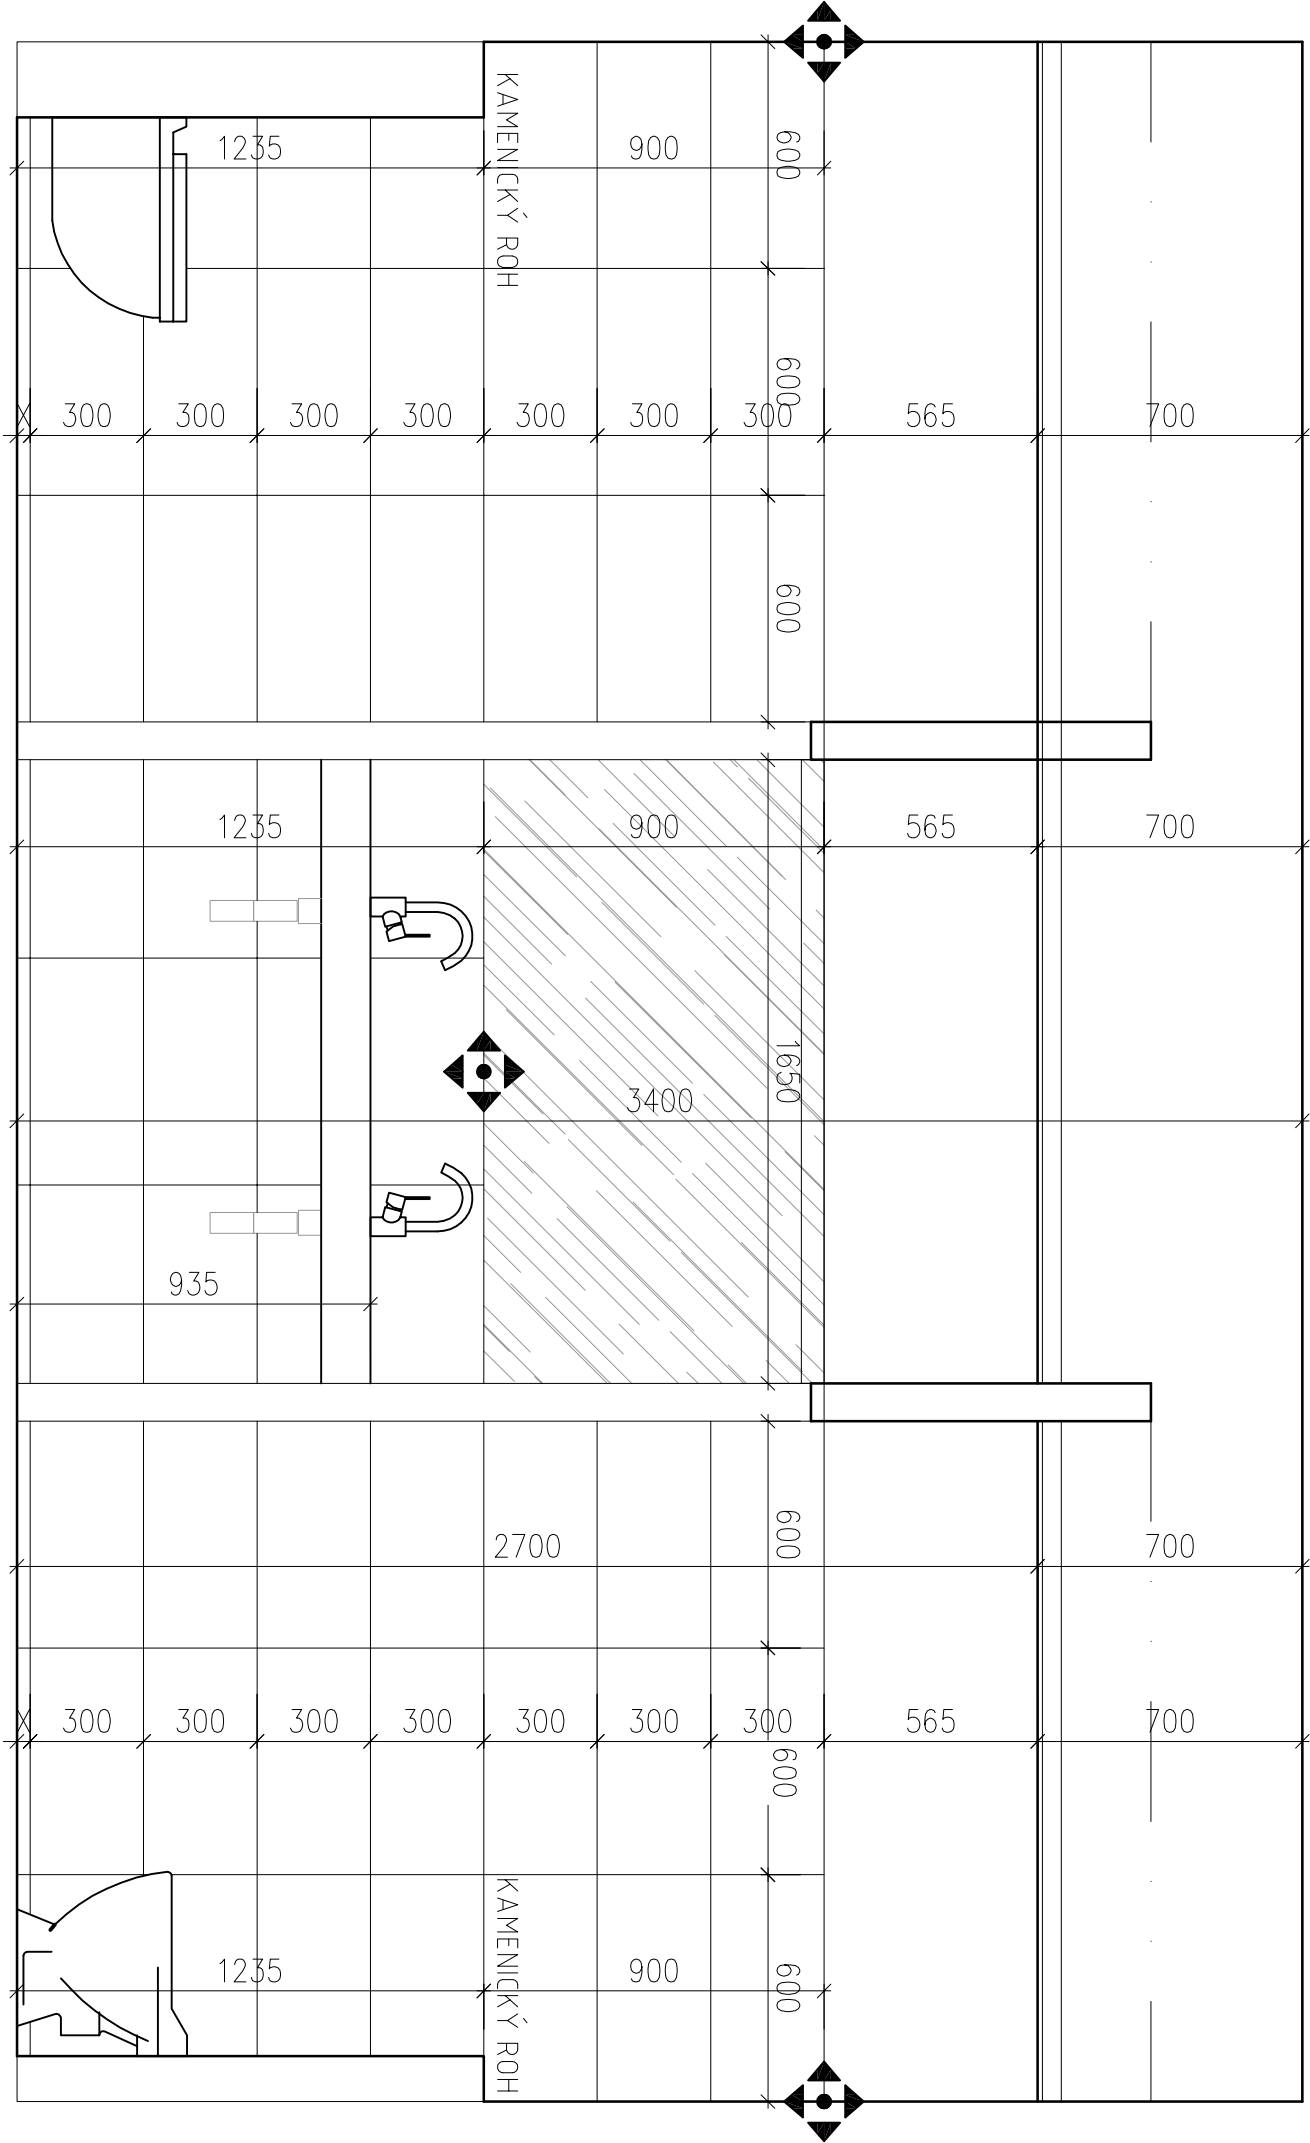

o POČÁTEK KLADENÍ DLAŽBY

místnost č. 0.5 - wc-ženy_pohled P 1 m 1/20