


VEŠKERÉ ROZMĚRY JSOU ORIENTAČNÍ A BUDOU OVĚŘENY NA MÍSTĚ !

m í s t n o s t č . 0 . 2 3 - c h o d b a _ p o h l e d P 1 m 1 / 2 5

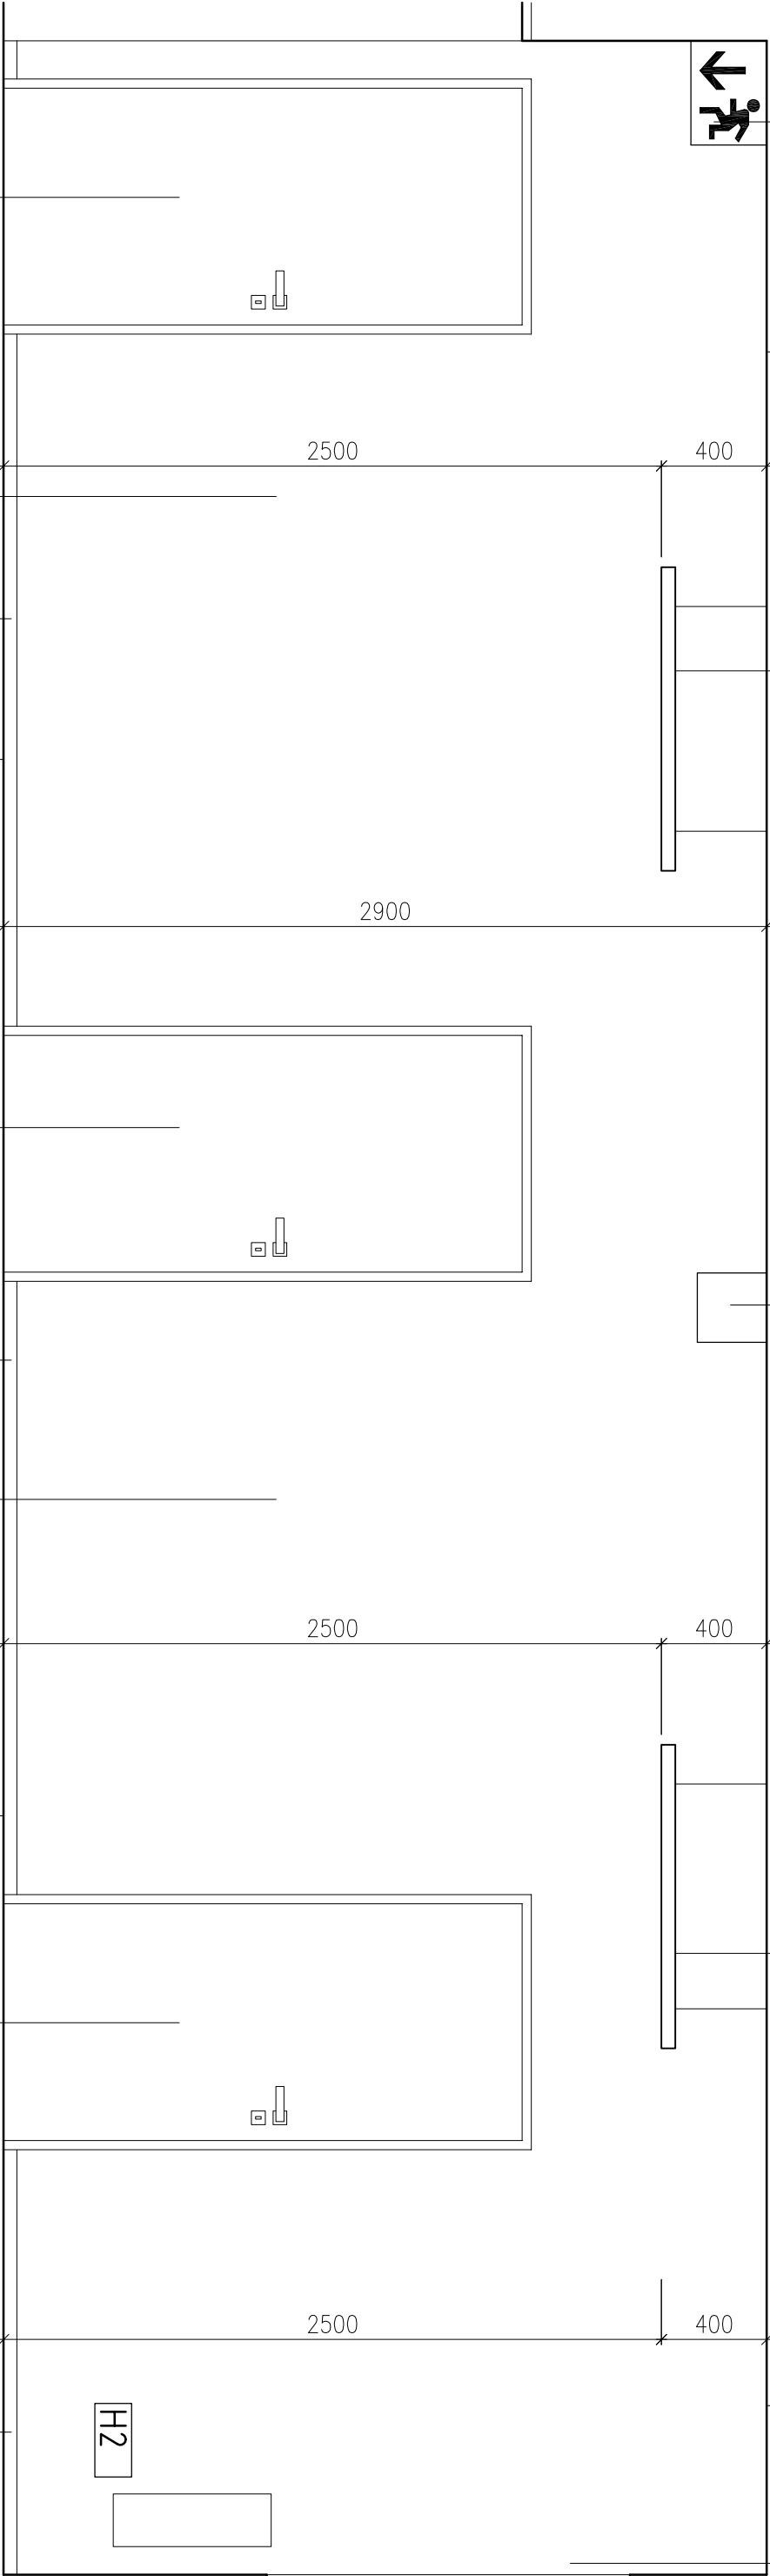

ORIENTAČNÍ ÚNIKOVÝ SYSTÉM

STROP-MALBA V BÍLÉ BARVĚ

A3 LINEÁRNÍ LED SVÍTIDLO ZÁVĚSNÉ. TĚLO SVÍTIDLA JE VYROBENO Z HLINÍKOVÉHO PROFILU, PRAŠKOVĚ LAKOVÁNO BÍLOU BARVOU. SATINOVÝ DIFUZOR

N3 PŘISAZENÉ NOUZOVÉ SVÍTIDLO PROTIPANICKÉ. JE VYROBENO Z HLINÍKOVÉHO PROFILU, PRAŠKOVĚ LAKOVÁNO BÍLOU BARVOU. SATINOVÝ DIFUZOR

A3 LINEÁRNÍ LED SVÍTIDLO ZÁVĚSNÉ. TĚLO SVÍTIDLA JE VYROBENO Z HLINÍKOVÉHO PROFILU, PRAŠKOVĚ LAKOVÁNO BÍLOU BARVOU. SATINOVÝ DIFUZOR

STROP-MALBA V BÍLÉ BARVĚ

STÁVAJÍCÍ OKNO