


SCHODIŠTĚ SCH1

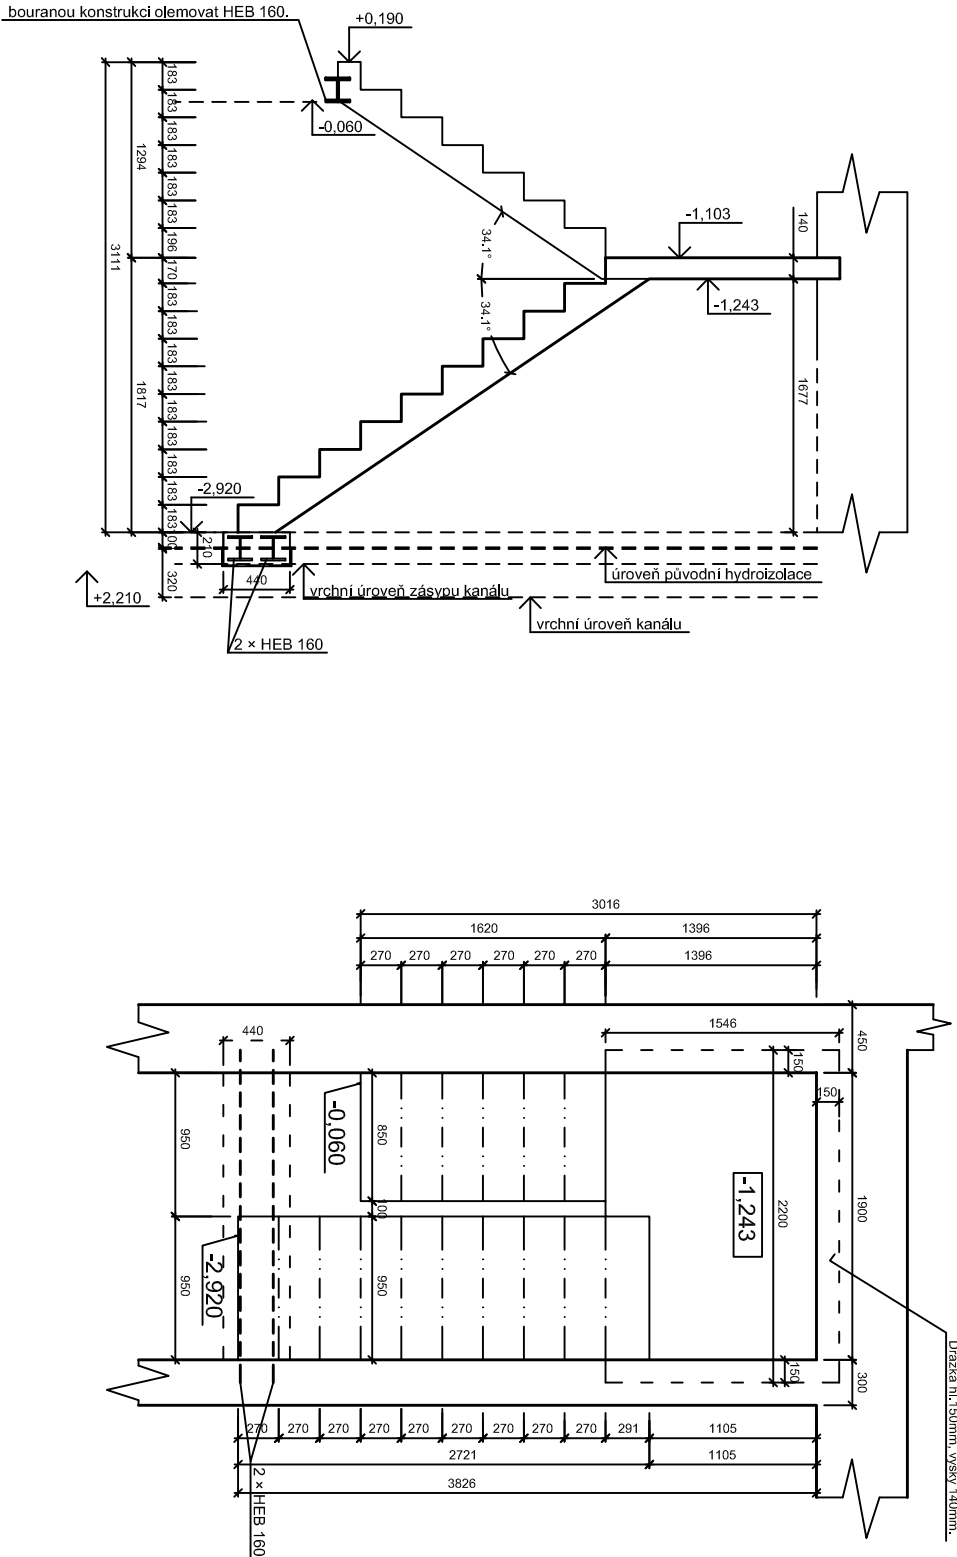

Beton C20/25 XC1
Ocel R 10505,
Krytí nosné výztuže 30mm.
Objem betonu 1,48 m³

Objednatel:	Navrhl:	Statická část		Místo: ulice Španovského Pacov	
Město Pacov	Ing. Pavel Paděvět, Ph.D.	PP		Kroj:	Výsočina
Název: KOMUNITNÍ CENTRUM PACOV		Datum:		Listopad 2017	
		Formát		2 A4	
		Č. kat.:		368/1	
Obsah:		Č. výkresu:		Měř: 1:50	
SCHODIŠTĚ SCH1 TVAR		15			

Rozměry konstrukcí viz podklad stavebních výkresů.