



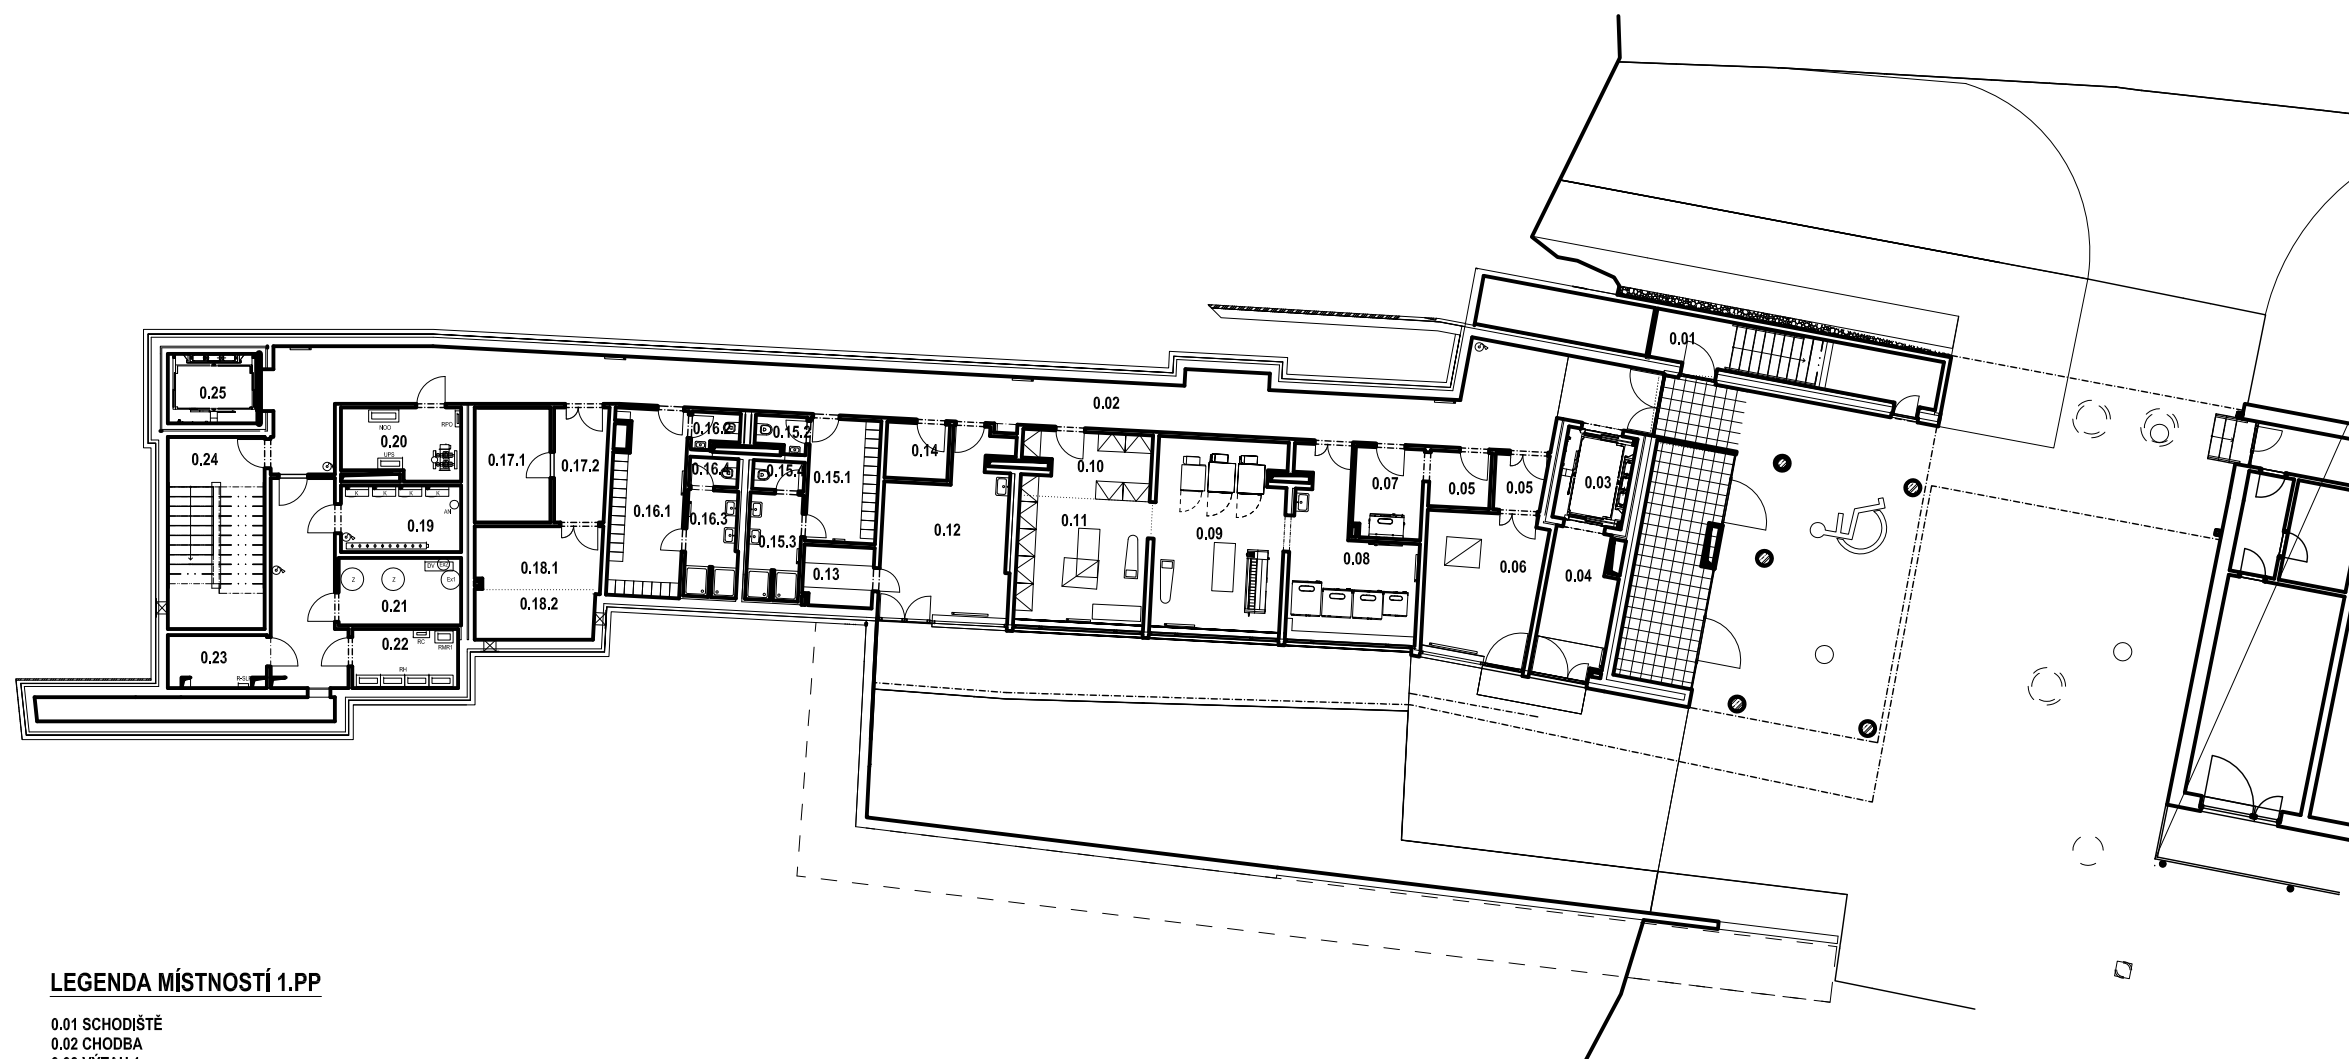

LEGENDA MÍSTNOSTÍ 1.PP

- 0.01 SCHODIŠTĚ
- 0.02 CHODBA
- 0.03 VÝTAH 1
- 0.04 ZÁSOBOVÁNÍ
- 0.05 SKLAD, CHODBA
- 0.06 ÚDRŽBA
- 0.07 SKLAD PRÁDLA (ŠPINAVÉ)
- 0.08 PRÁDELNA
- 0.09 SUŠARNA
- 0.10 SKLAD PRÁDLA (ČISTÉ)
- 0.11 ŽEHLÍRNA
- 0.12 SKLAD
- 0.13 SKLAD
- 0.14 SKLAD
- 0.15.1 ŠATNA
- 0.15.2 WC
- 0.15.3 UMÝVÁRNA
- 0.15.4 WC
- 0.16.1 ŠATNA
- 0.16.2 WC
- 0.16.3 UMÝVÁRNA
- 0.16.4 WC
- 0.17.1 SKLAD
- 0.17.2 CHODBA
- 0.18.1 MÍSTNOST PRO NEBOŽTÍKA
- 0.18.2 CHLADÍČÍ BOX
- 0.19 KOTELNA
- 0.20 POŽÁRNÍ ROZVODNA
- 0.21 TECHNICKÁ MÍSTNOST
- 0.22 ROZVODNA NN
- 0.23 ROZVODNA SLABOPORUD
- 0.24 SCHODIŠTĚ
- 0.25 VÝTAH 2

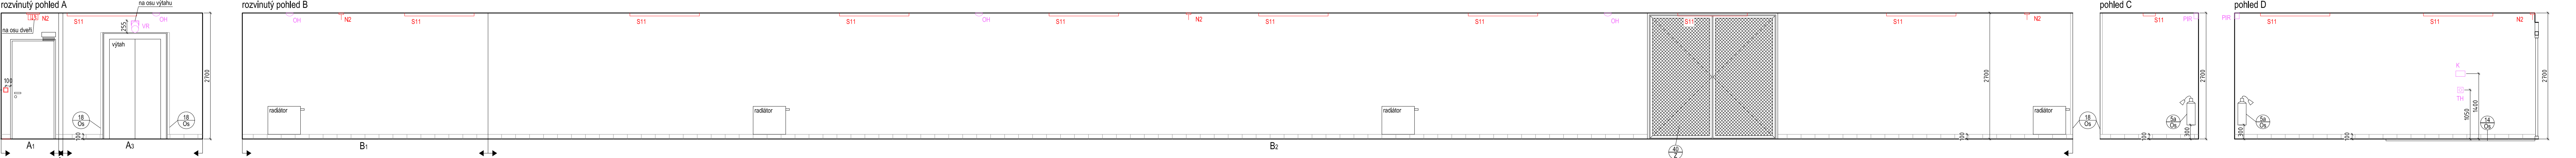


- LEGENDA PRVKŮ
- 4 Os Hydrantový systém D25 s tvarové stálou hadicí a uzavíratelnou proudnicí
 - 5a Os Přenosný hasicí přístroj
 - 14 Os Vnitřní rohůž z hliníkových profilů s textilní a kartáčovou vložkou
 - 16 Os Skříň na hasicí přístroje
 - 18 Os Ochranná rohu interiérových stěn z hladkého adhezivního PVC
 - 13 Z Nika na hydrant a přenosné hasicí přístroje, ocelová konstrukce opláštěná cementotřískovými deskami
 - 40 Z Výrobek krycích dvířek niky vodoměrné sestavy


- LEGENDA POVRCHŮ
- keramická dlažba 300x300mm, světle šedá, matná, spára šedá 83.1 m²
 - keramický sokl 300x100mm, světle šedý, matný, spára šedá 84.1 bm
 - omítka + výmalba, barva bílá

- LEGENDA KONCOVÝCH PRVKŮ






- Slaboproud
- EZS PIR - detektor pohybu
 - GB - detektor tříštění skla
 - K - ovládací klávesnice EZS
 - EKV - bezkontaktní čtečka RFID karet
 - TN - tlačítko nouzového otevření dveří
 - DVT - domovní IP videotelefon
 - TH - tlačítkový hlásič
 - TD - termodiferenciální hlásič
 - OH - opticko-kouřový hlásič
 - OPPO - obslužné pole požární ochrany
 - OVN - vstupní / výstupní modul
 - OS - paralelní optická signalizace
 - TAB - ovládací a signalizační tabule
 - ERO VR - válcový reproduktor
 - NR - nástěnný reproduktor
 - SR - stropní reproduktor do podhledu
 - MS - mikrofonní stanice
 - SS SESTRA - PACIENT
 - SS - signalizační svítidlo LED
 - ZP - zásuvka pacienta s tlačítkem
 - PT - pokojový terminál
 - TNV - táhlo nouzového volání
 - TNV - táhlo nouzového volání s tlačítkem
 - HT - hlavní terminál systému sestry-pac
 - UTP - WIFI - wifi anténa
 - DZ - datová zásuvka
 - AZ - anténní zásuvka
 - Chlazení
 - CHL - vnitřní nástěnná jednotka
- Silnoproud
- S - přisazené/závěsné/nástěnné svítidlo
 - VJ - vypínač jednopólový
 - V25A - Vypínač 3F/25A IP44
 - V40R - Vypínač 3F/40A IP44
 - V63A - Vypínač 3F/63A IP44
 - PS - přepínač sériový
 - Z - zásuvka
 - V - vývod nástěnný nebo z podlahy
 - N1 - nouzové osvětlení LED, centrální bateriové
 - N2 - nouzové osvětlení s piktogramem LED, centrální bateriové
 - OV1 - tlačítkový ovladač zaplnění
 - STOP - bezpečnostní vypínač technologie prádelny
 - PT-CS-TS - požární tlačítko central stop, total stop
 - ⊕ - pospojování technologie prádelny a gastro, vodič CYA ZZ z ochranné přípojnice
 - SC - stropní dřevo
 - OP - ochranná přípojnice pro vyrovnání potenciálu
 - RS - silnoproudý rozváděč
 - PP - požární kabelová ucpávka stěnou
- Vzduchotechnika
- VOU, VOJR - odvodní výústka komfortní jednořad
 - VPD, VPDR - přívodní výústka komfortní dvouřad
 - PV - požární ventilátor
 - DK - kouřová klapka
 - KOV - talířový odvodní ventil
 - KPV - talířový přívodní ventil
 - AV - axiální ventilátor

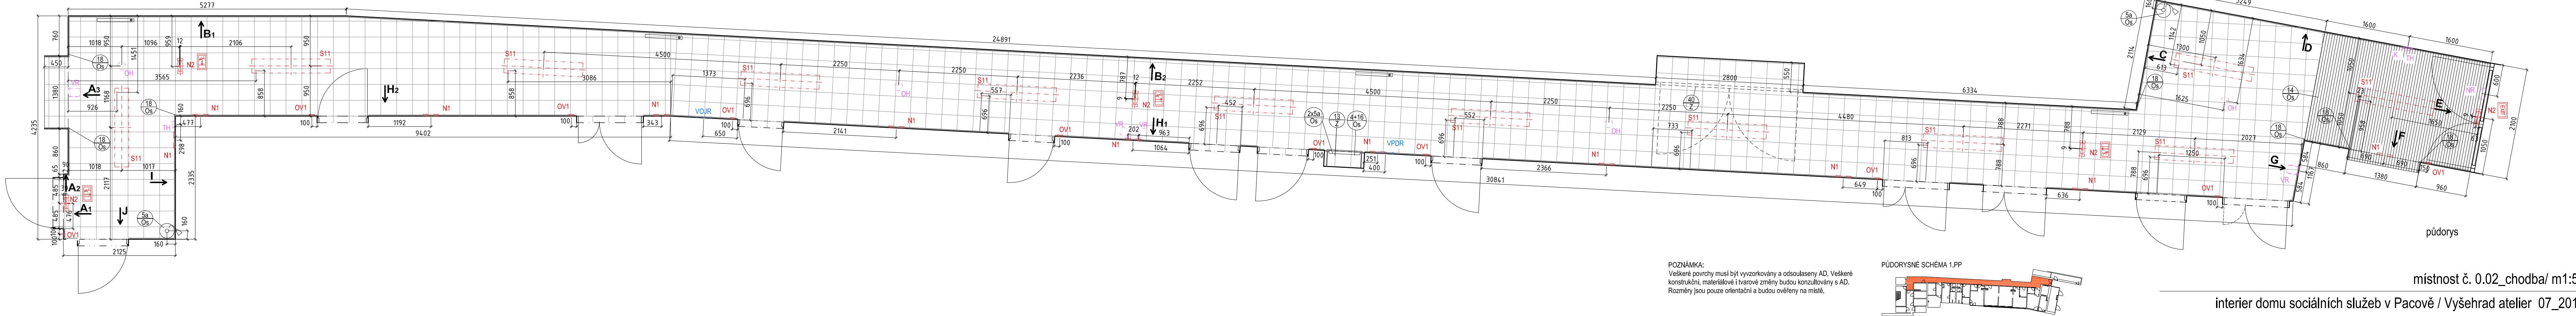


POZNÁMKA:
Veškeré povrchy musí být vyzvozkovány a odsouhlaseny AD. Veškeré konstrukční, materiálové i tvarové změny budou konzultovány s AD. Rozměry jsou pouze orientační a budou ověřeny na místě.

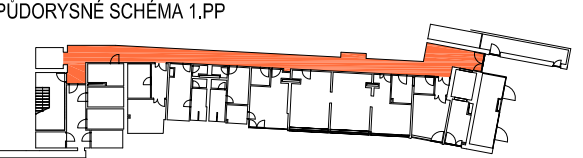





místnost č. 0.02_chodba/ m1:50
interier domu sociálních služeb v Pacově / Vyšehrad atelier 07_2017

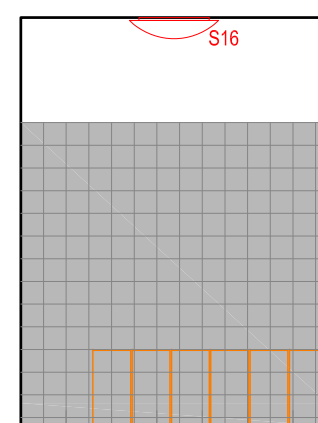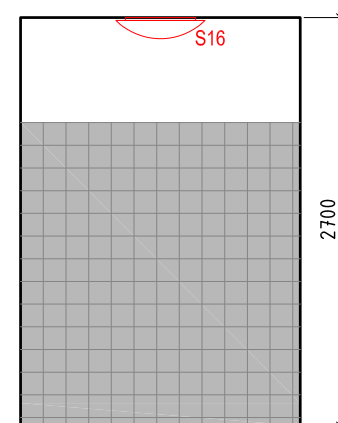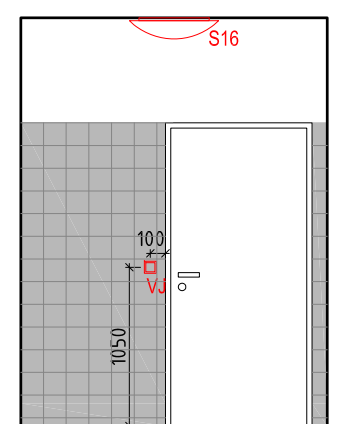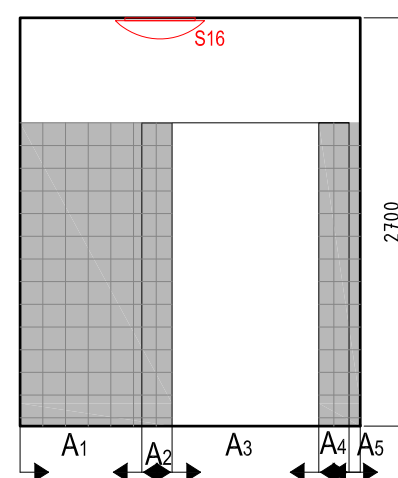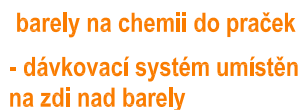

LEGENDA POVRCHŮ	
- keramická dlažba 300x300mm, světle šedá, matná, spára šedá	7.3 m²
- keramický sokl 300x100mm, světle šedý, matný, spára šedá	4.48 bm
- keramický obklad 150x150mm, bílý, matný, spára bílá	12.5 m²
- omítka + výmalba, barva bílá	

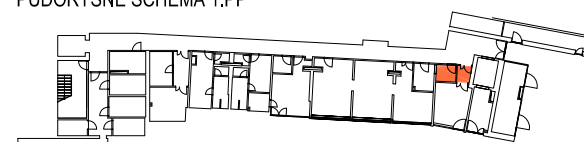

POZNÁMKA:
Veškeré povrchy musí být vyzvorkovány a odsouhlaseny AD. Veškeré konstrukční, materiálové i tvarové změny budou konzultovány s AD. Rozměry jsou pouze orientační a budou ověřeny na místě.

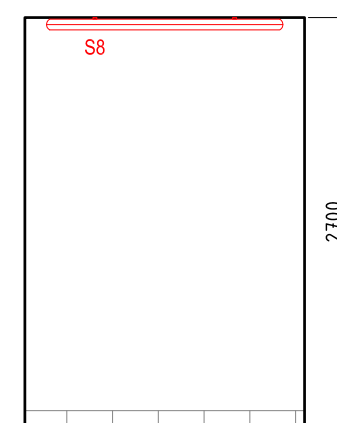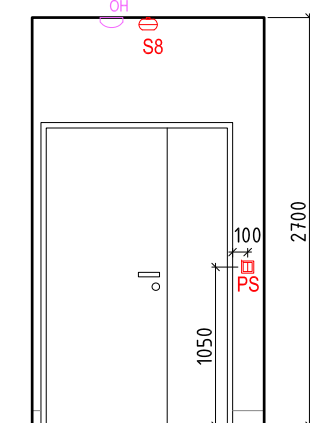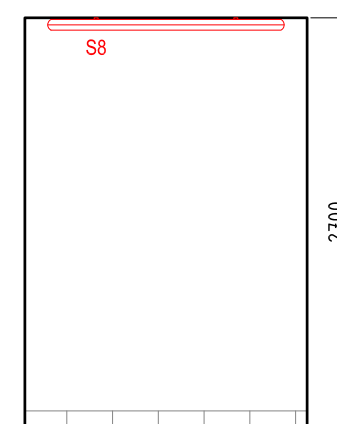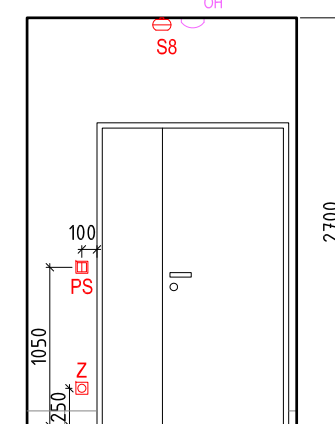

Slaboproud

EZS	PIR - detektor pohybu GB - detektor tříštění skla K - ovládací klávesnice EZS
EKV	CR - bezkontaktní čtečka RFID karet TN - tlačítko nouzového otevření dveří DVH - domovní IP videotelefon
EPS	TD - tlačítkový hlásič TD - termomodiferační hlásič OH - opticko-kouřový hlásič OPPO - obslužné pole požární ochrany VVM - vstupní / výstupní modul OS - paralelní optická signalizace TAB - ovládací a signalizační tablo
ERO	VR - válcový reproduktor NR - nástěnný reproduktor SR - stropní reproduktor do podhledu MS - mikrofonní stanice

- SS - signalizační svítidlo LED
- ZP - zásuvka pacienta s tlačítkem
- PT - pokojový terminál
- TNV - táhlo nouzového volání
- TNNV - táhlo nouzového volání s tlačítkem
- HT - hlavní terminál systému sestra-pac.
- UTP
- WIFI - wifi anténa
- DZ - datová zásuvka
- AZ - anténní zásuvka

CHL - vnitřní nástěnná jednotka


Silnoproud

- S - přisazené/závěsné/nástěnné svítidlo
- VJ - vypínač jednopólový
- V25A - Vypínač 3F/25A IP44
- V40A - Vypínač 3F/40A IP44
- V63A - Vypínač 3F/63A IP44
- PS - přepínač sériový
- Z - zásuvka
- V - vývod nástěnný nebo z podlahy
- N1 - nouzové osvětlení LED, centrální bateriové
- N2 - nouzové osvětlení s piktogramem LED, centrální bateriové
- OV1 - tlačítkový ovládač zapínací
- STOP - bezpečnostní vypínač technologie prádelny
- PT-CS, TS - požární tlačítko central stop, total stop
- ⊕ - pospojování technologie prádelny a gastro, vodič CYA ZŽ z ochranné přípojnice
- SČ - stropní čidlo
- OP - ochranná přípojnice pro vyrovnání potenciálu
- RS - silnoproudý rozváděč
- PP - požární kabelová ucpávka stěnou

Vzduchotechnika
VOJ, VOJR - odvodní výústka komfortní jednořadá
VPD, VPDR - přívodní výústka komfortní dvouřadá
PV - požární ventilátor
DK - kouřová klapka
KOV - talířový odvodní ventil
KPV - talířový přívodní ventil
AV - axiální ventilátor

AV - axiaali ventilator

interier domu sociálních služeb v Pacově / Vyšehrad atelier 07_2017

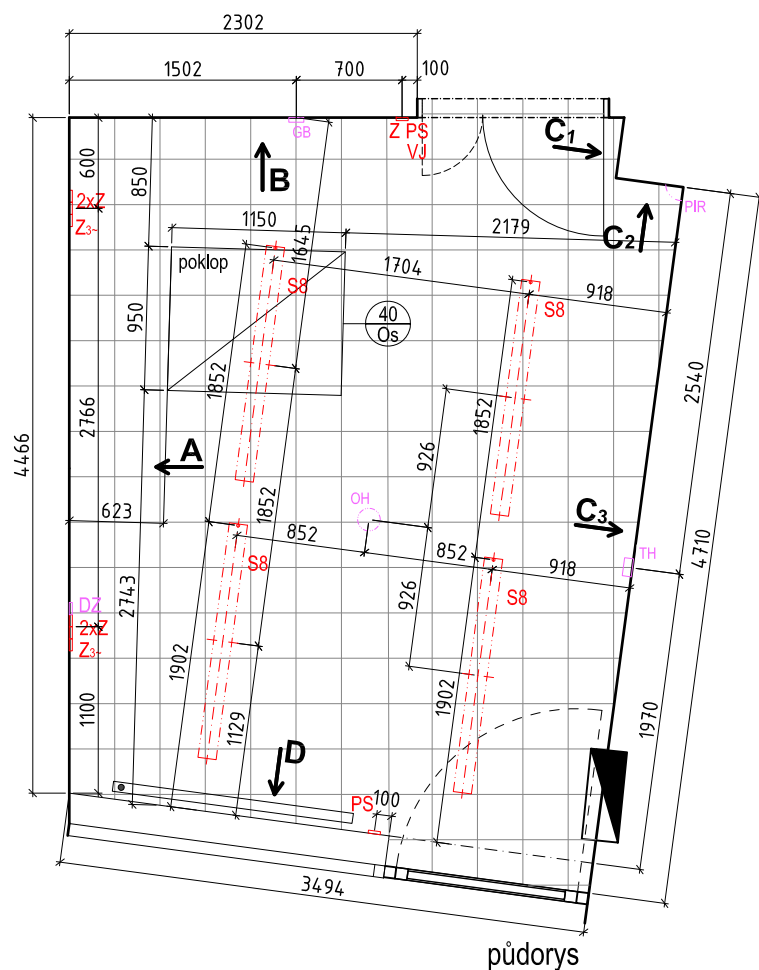


LEGENDA PRVKŮ
 40 Os poklop revizní šachty, typový pochozí poklop z nerezů určený pro zabetonování a vložení nášlapné vrstvy shodné s okolní podlahou, vodotěsný poklop zamezující pronikání pachů, 950x1150mm, vč. madel a fixačních šroubů

LEGENDA KONCOVÝCH PRVKŮ


Slaboproud
 EZS PIR - detektor pohybu
 GB - detektor tříštění skla
 K - ovládací klávesnice EZS
 EKV CR - bezkontaktní čtečka RFID karet
 TN - tlačítko nouzového otevření dveří
 DVT - domovní IP videotelefon
 EPS TH - tlačítkový hlásič
 TD - termodiferenciální hlásič
 OH - opticko-kouřový hlásič
 OPPO - obslužné pole požární ochrany
 VVM - vstupní / výstupní modul
 OS - paralelní optická signalizace
 TAB - ovládací a signalizační tablo
 ERO VR - válcový reproduktor
 NR - nástěnný reproduktor
 SR - stropní reproduktor do podhledu
 MS - mikrofonní stanice
 SS SESTRA - PACIENT
 SS - signalizační svítidlo LED
 ZP - zásuvka pacienta s tlačítkem
 PT - pokojový terminál
 TNV - táhlo nouzového volání
 TTNV - táhlo nouzového volání s tlačítkem
 HT - hlavní terminál systému sestra-pac.
 UTP WIFI - wifi anténa
 DZ - datová zásuvka
 AZ - anténní zásuvka
 Chlazení
 CHL - vnitřní nástěnná jednotka

Silnoproud
 S - přisazené/závěsné/nástěnné svítidlo
 VJ - vypínač jednopólový
 V25A - Vypínač 3F/25A IP44
 V40A - Vypínač 3F/40A IP44
 V63A - Vypínač 3F/63A IP44
 PS - přepínač sériový
 Z - zásuvka
 V - vývod nástěnný nebo z podlahy
 N1 - nouzové osvětlení LED, centrální bateriové
 N2 - nouzové osvětlení s piktogramem LED, centrální bateriové
 OV1 - tlačítkový ovladač zapínací
 STOP - bezpečnostní vypínač technologie prádelny
 PT-CS, TS - požární tlačítko central stop, total stop
 ☺ - pospojení technologie prádelny a gastro, vodič CYA ZŽ z ochranné přípojnice
 SČ - stropní čidlo
 OP - ochranná přípojnice pro vyrovnání potenciálů
 RS - silnoproudý rozváděč
 PP - požární kabelová ucpávka stěnou
 Vzduchotechnika
 VOJ, VOJR - odvodní vyústka komfortní jednořadá
 VPD, VPDR - přívodní vyústka komfortní dvouřadá
 PV - požární ventilátor
 DK - kouřová klapka
 KOV - talířový odvodní ventil
 KPV - talířový přívodní ventil
 AV - axiální ventilátor


pohled A

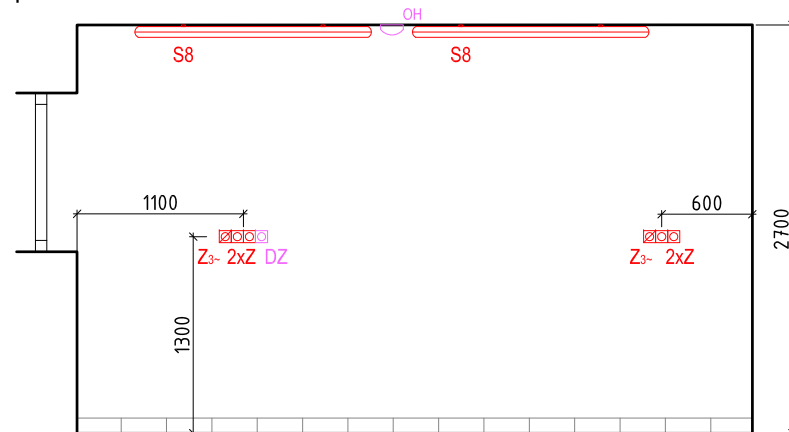


pohled B

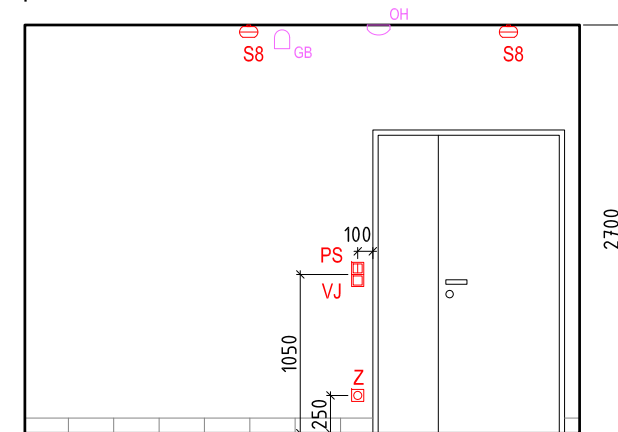

rozvinutý pohled C

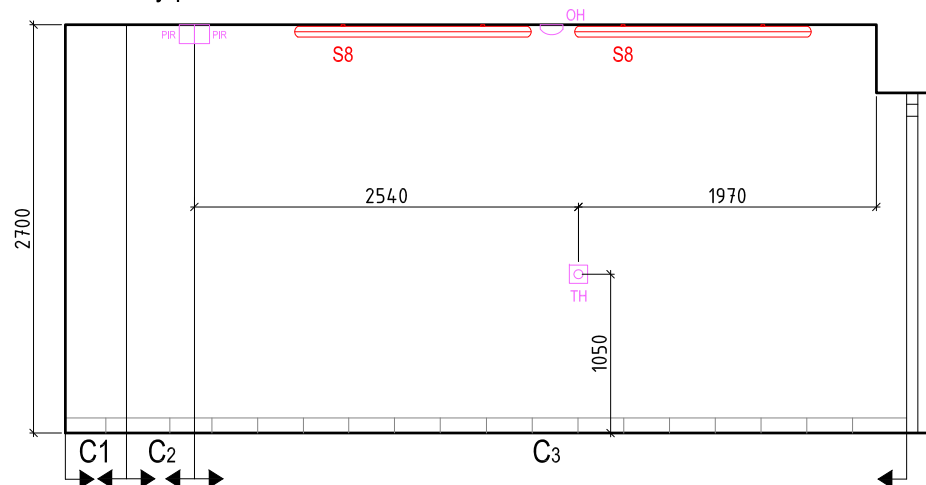


pohled D

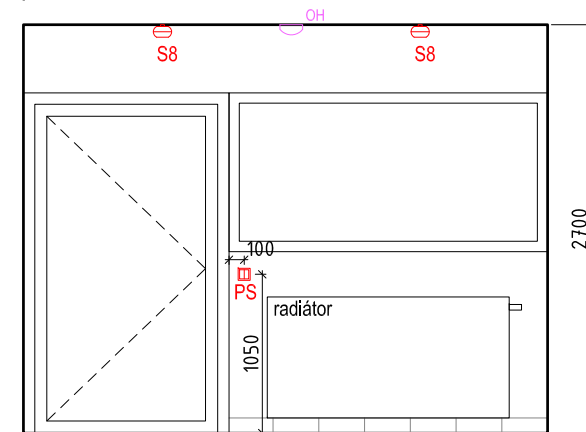

LEGENDA POVRCHŮ
 - keramická dlažba 300x300mm, světle šedá, matná, spára šedá 18.1 m²
 - keramický sokl 300x100mm, světle šedý, matný, spára šedá 14.9 bm
 - omítka + výmalba, barva bílá






PŮDORYSNÉ SCHÉMA 1.PP

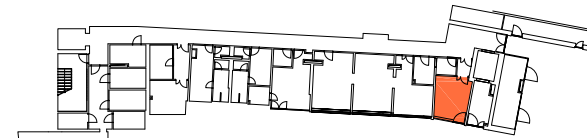

POZNÁMKA:
 Veškeré povrchy musí být vyvzorkovány a odsouhlaseny AD. Veškeré konstrukční, materiálové i tvarové změny budou konzultovány s AD. Rozměry jsou pouze orientační a budou ověřeny na místě.


místnost č. 0.06_údržba / m1:50

interier domu sociálních služeb v Pacově / Vyšehrad atelier 07_2017

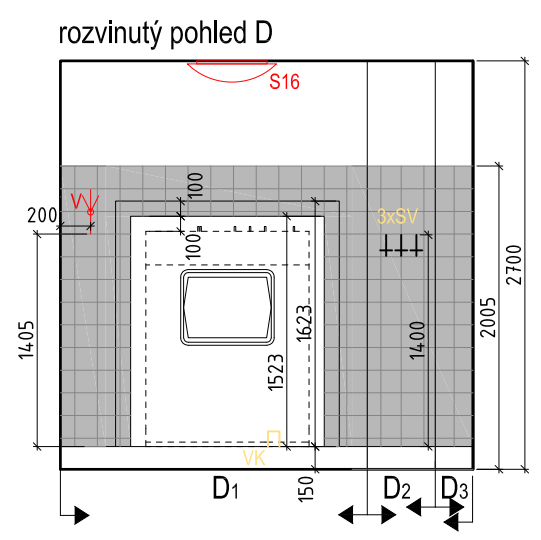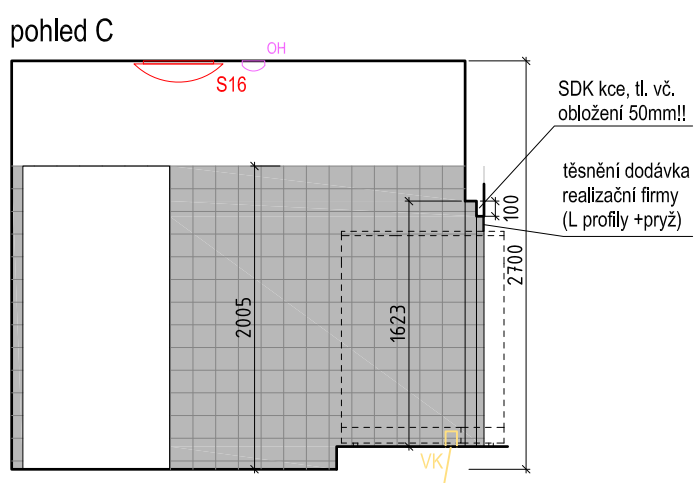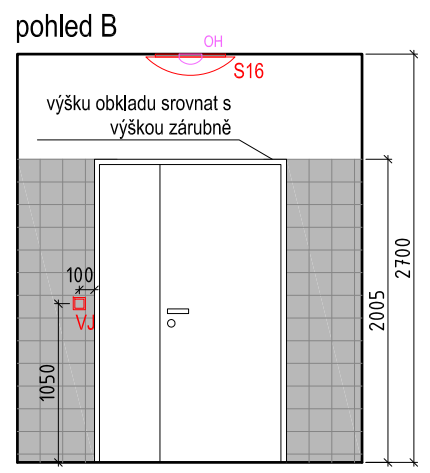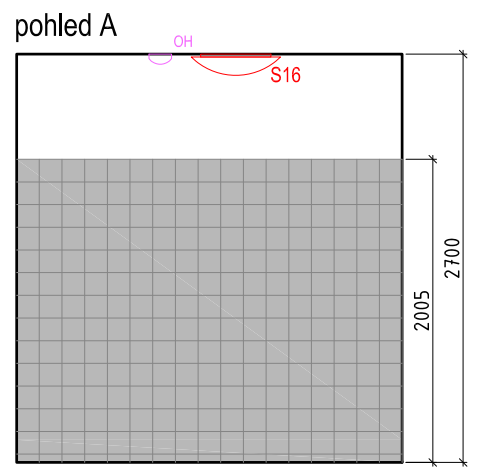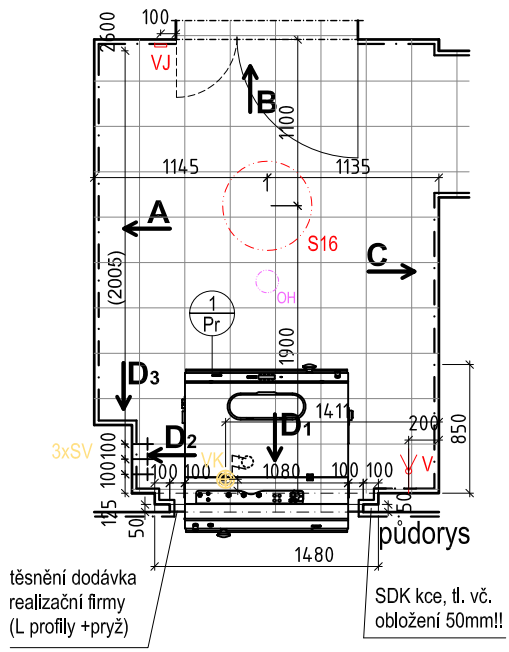


- LEGENDA PRVKŮ**
- 1 Pr Hygienická bariérová pračka - kapacita: 28 kg, objem bubnu: 280 l, ohřev: elektrický, rozměry cca: 1130 x 1145 mm, výška 1455 mm, příkon: 3 kW (motor), 21,9 kW (ohřev)
- LEGENDA KONCOVÝCH PRVKŮ**
- Slaboproud**
- EZS** PIR - detektor pohybu
GB - detektor tříštění skla
K - ovládací klávesnice EZS
- EKV** CR - bezkontaktní čtečka RFID karet
TN - tlačítko nouzového otevření dveří
DVT - domovní IP videotelefon
- EPS** TH - tlačítkový hlásič
TD - termodiferenciální hlásič
OH - opticko-kouřový hlásič
OPPO - obslužné pole požární ochrany
VVM - vstupní / výstupní modul
OS - paralelní optická signalizace
TAB - ovládací a signalizační tablo
- ERO** VR - válcový reproduktor
NR - nástěnný reproduktor
SR - stropní reproduktor do podhledu
MS - mikrofonní stanice
- SS SESTRA - PACIENT**
- SS - signalizační svítidlo LED
ZP - zásuvka pacienta s tlačítkem
PT - pokojový terminál
TNV - táhlo nouzového volání
TTNV - táhlo nouzového volání s tlačítkem
HT - hlavní terminál systému sestra-pac.
- UTP** WIFI - wifi anténa
DZ - datová zásuvka
AZ - anténní zásuvka
- Chlazení**
CHL - vnitřní nástěnná jendotka
- Silnoproud**
- S - přisazené/závěsné/nástěnné svítidlo
VJ - vypínač jednopólový
V25A - Vypínač 3F/25A IP44
V40A - Vypínač 3F/40A IP44
V63A - Vypínač 3F/63A IP44
PS - přepínač sériový
Z - zásuvka
V - vývod nástěnný nebo z podlahy
N1 - nouzové osvětlení LED, centrální bateriové
N2 - nouzové osvětlení s plktogramem LED, centrální bateriové
OV1 - tlačítkový ovladač zapínací
STOP - bezpečnostní vypínač technologie prádelny
PT-CS,TS - požární tlačítko central stop, total stop
⊕ - pospojení technologie prádelny a gastro, vodič CYA ZZ z ochranné přípojnice
SČ - stropní čidlo
OP - ochranná přípojnice pro vyrovnání potenciálu
RS - silnoproudý rozváděč
PP - požární kabelová ucpávka stěnou
- ZTI**
- SV - nástěnný vývod studené vody s uzavíracím ventilem
POV - podlahová vpust
VK - vývod kanalizace

- LEGENDA POVRCHŮ**
- | | |
|--|---------|
| - keramická dlažba 300x300mm, světle šedá, matná, spára šedá | 7.2 m² |
| - keramický obklad 150x150mm, bílý, matný, spára bílá | 14.0 m² |
| - omítka + výmalba, barva bílá | |

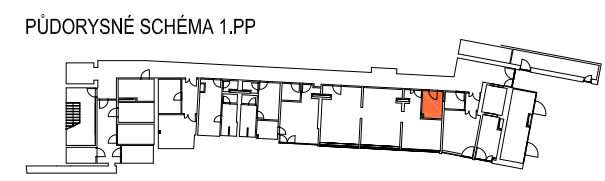

POZNÁMKA:
Veškeré povrchy musí být vyvorkovány a odsoulaseny AD. Veškeré konstrukční, materiálové i tvarové změny budou konzultovány s AD. Rozměry jsou pouze orientační a budou ověřeny na místě.

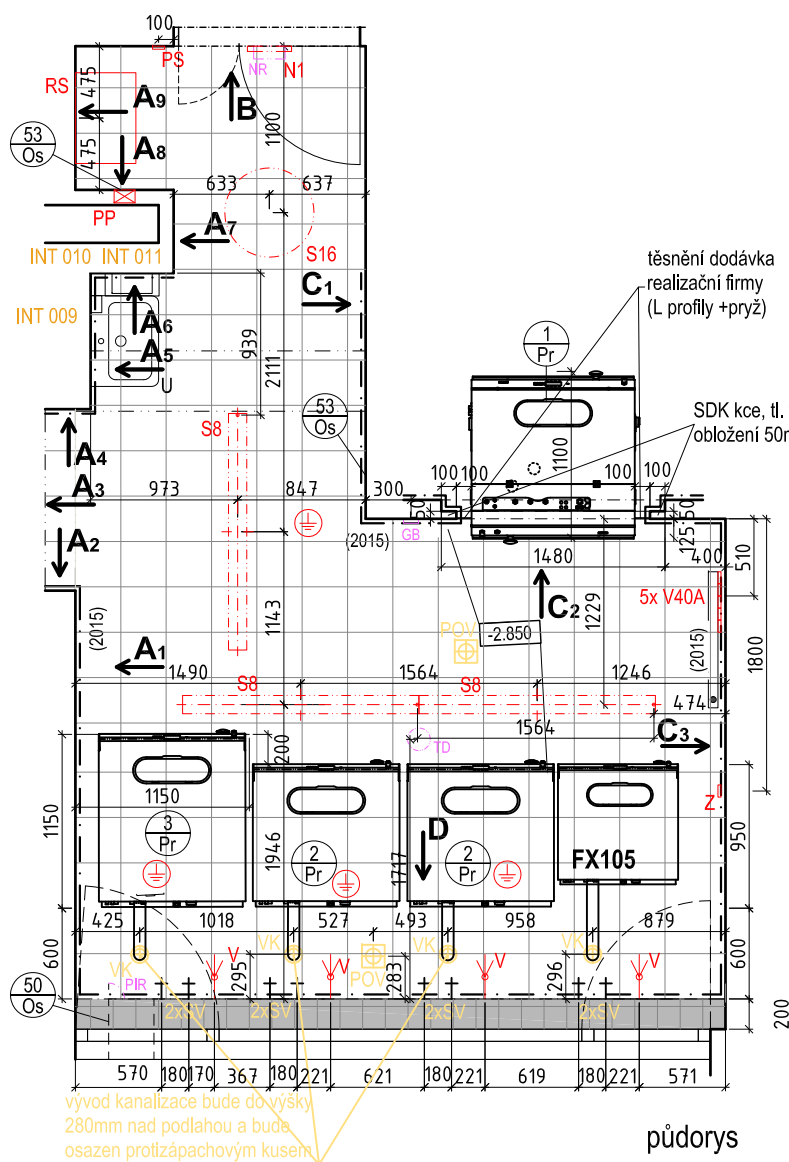


půdorys


LEGENDA KONCOVÝCH PRVKŮ

- | | | |
|---|---|--|
| Slaboproud | Silnoproud | ZTI |
| EZS - PIR - detektor pohybu | S - přisazené/závěsné/nástěnné svítidlo | SV - nástěnný vývod studené vody s uzavíracím ventilem |
| GB - detektor tříštění skla | VJ - vypínač jednopólový | POV - podlahová vpust |
| K - ovládací klávesnice EZS | V25A - Vypínač 3F/25A IP44 | VK - vývod kanalizace |
| EKV - CR - bezkontaktní čtečka RFID karet | V40A - Vypínač 3F/40A IP44 | |
| TN - tlačítko nouzového otevření dveří | V63A - Vypínač 3F/63A IP44 | |
| DVT - domovní IP videotelefon | PS - přepínač sériový | |
| EPS - TH - tlačítkový hlásič | Z - zásuvka | |
| TD - termodiferenciální hlásič | V - vývod nástěnný nebo z podlahy | |
| OH - opticko-kouřový hlásič | N1 - nouzové osvětlení LED, centrální bateriové | |
| OPPO - obslužné pole požární ochrany | N2 - nouzové osvětlení s piktogramem LED, centrální bateriové | |
| VVM - vstupní / výstupní modul | OV1 - tlačítkový ovládač zapínací | |
| OS - paralelní optická signalizace | STOP - bezpečnostní vypínač technologie prádelny | |
| TAB - ovládací a signalizační tablo | PT-CS,TS - požární tlačítko central stop, total stop | |
| ERO - VR - valcový reproduktor | ☉ - pospojení technologie prádelny a gastro, vodič CYA ZZ z ochranné přípojnice | |
| NR - nástěnný reproduktor | SČ - stropní čidlo | |
| SR - stropní reproduktor do podhledu | OP - ochranná přípojnice pro vyrovnání potenciálu | |
| MS - mikrofonní stanice | OS - silnoproudý rozváděč | |
| SS SESTRA - PACIENT | PP - požární kabelová ucpávka stěnou | |
| SS - signalizační svítidlo LED | Vzduchotechnika | |
| ZP - zásuvka pacienta s tlačítkem | VOJ, VOJR - odvodní výústka komfortní jednořadá | |
| PT - pokojový terminál | VPD, VPDR - přívodní výústka komfortní dvouřadá | |
| TNV - táhlo nouzového volání | PV - požární ventilátor | |
| TTNV - táhlo nouzového volání s tlačítkem | DK - kouřová klapka | |
| HT - hlavní terminál systému sestra-pac. | KOV - talířový odvodní ventil | |
| UTP - WIFI - wifi anténa | KPV - talířový přívodní ventil | |
| DZ - datová zásuvka | AV - axiální ventilátor | |
| AZ - anténní zásuvka | | |
| Chlazení | | |
| CHL - vnitřní nástěnná jendotka | | |


rozvinutý pohled A

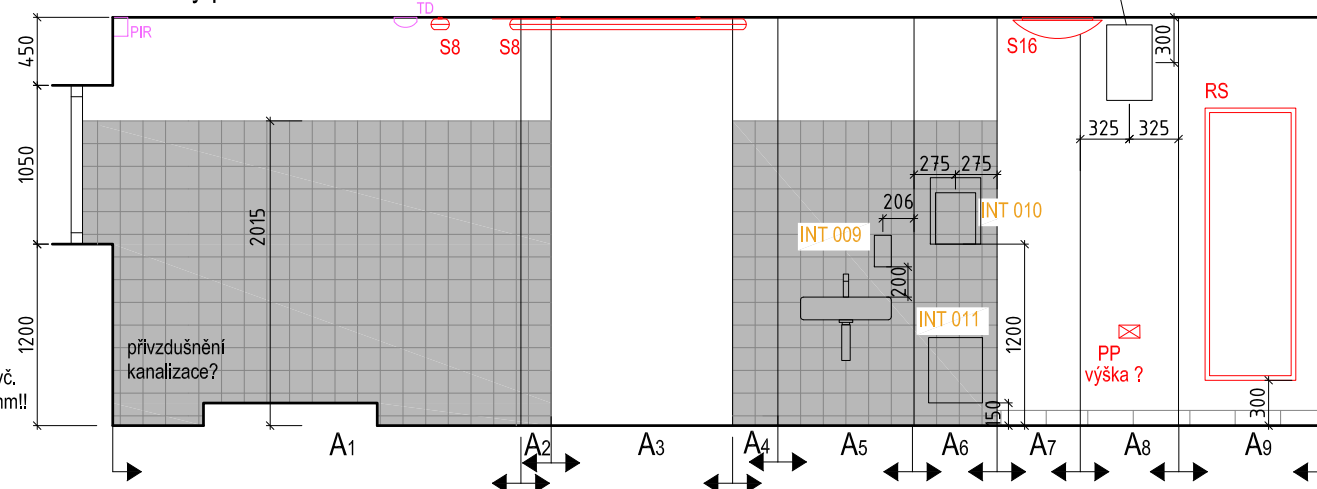


rozvinutý pohled C

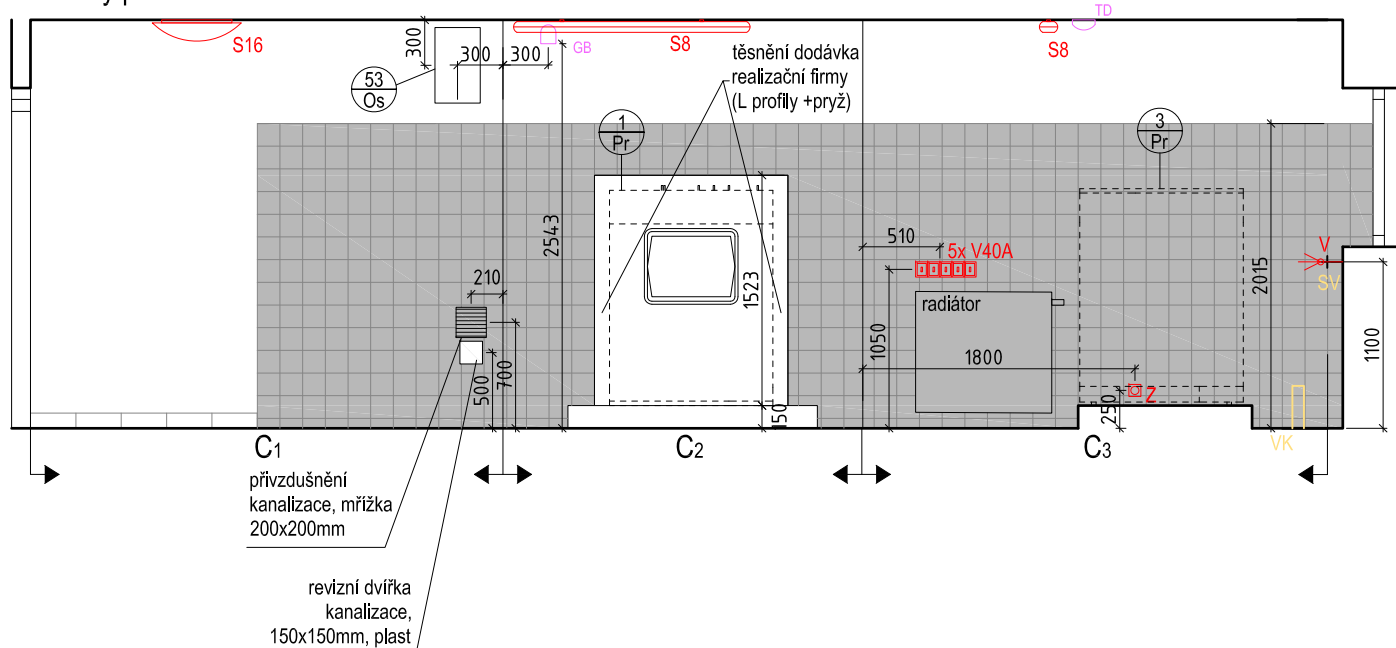

pohled B

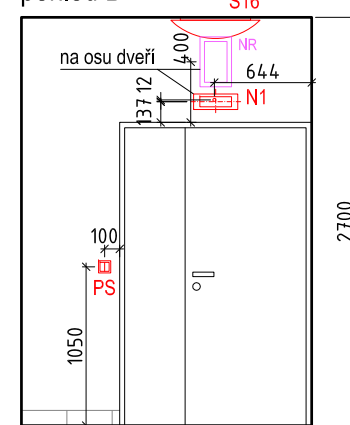


pohled D

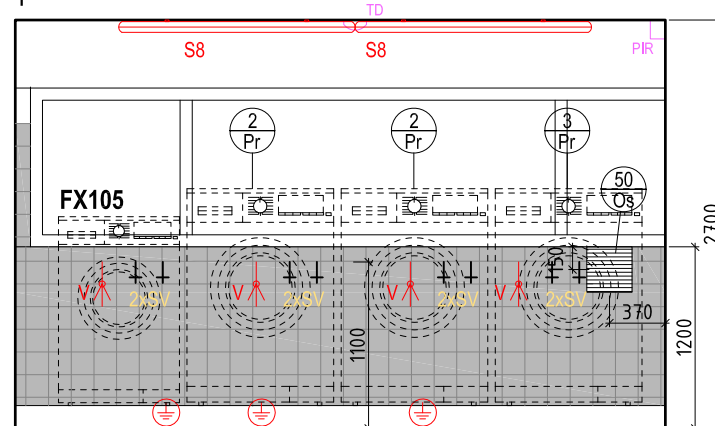

LEGENDA POVRCHŮ

- | | |
|--|---------------------|
| - keramická dlažba 300x300mm, světle šedá, matná, spára šedá | 19,3 m ² |
| - keramický obklad 150x150mm, bílý, matný, spára bílá | 24,7 m ² |
| - keramický sokl 300x100mm, světle šedý, matný, spára šedá | 4,3 bm |
| - omítka + výmalba, barva bílá | |

PŮDORYSNÉ SCHÉMA 1.PP

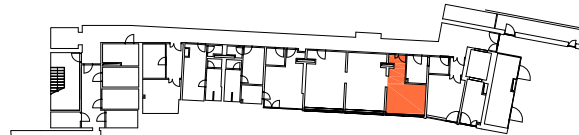

POZNÁMKA:


Veškeré povrchy musí být vyzkorkovány a odsouhlaseny AD. Veškeré konstrukční, materiálové i tvarové změny budou konzultovány s AD. Rozměry jsou pouze orientační a budou ověřeny na místě.

LEGENDA PRVKŮ

- | | |
|-------|---|
| U | keramické umyvadlo o rozměru 50x46 cm, chromovaný sifon trubkový, rohové ventily, stojánková páková baterie |
| 1 Pr | Hygienická bariérová pračka s odstředěním primus FXB280 - kapacita: 28 kg, objem bubnu: 280 l, ohřev: elektrický, rozměry cca: 1130 x 1145 mm, výška 1455 mm, příkon: 3 kW (motor), 21,9 kW (ohřev) |
| 2 Pr | Průmyslová odpružená pračka s odstředěním Primus FX180 - kapacita: 18 kg, objem bubnu: 180 l, ohřev: elektrický, rozměry: cca 970 x 970 mm, příkon: 2,2 kW (motor), 18 kW (ohřev), materiál: nerezová ocel |
| 3Pr | Průmyslová odpružená pračka s odstředěním Primus FX280 - kapacita: 28 kg, objem bubnu: 280 l, ohřev: elektrický, rozměry: cca 970 x 1185 mm, příkon: 3 kW (motor), 21,9 kW (ohřev), materiál: nerezová ocel |
| 4Pr | Vozík na mokré prádlo - rozměry: cca 570 x 780 mm, materiál: lehká slitina, 4 pryžová kolečka |
| 53 Os | Revizní dvířka do zděné stěny se skrytým kotvením (bez viditelného rámečku), velikost dvířek 0,5/0,3 m |
| 50 Os | Přívod vzduchu do prádelny - mřížka do fasády (parapet pod oknem) - oboustranná mřížka 300x300 mm z pozinkovaného ocelového plechu s pevnými listy, ochrannou sítkou proti hrubým nečistotám a hmyzu, průřez otvoru 930 cm ² opatřeno komaxitovým lakem v barvě RAL (v barvě omítky) |

místnost č. 0.08_prádelna / m1:50

interier domu sociálních služeb v Pacově / Vyšehrad atelier 07_2017

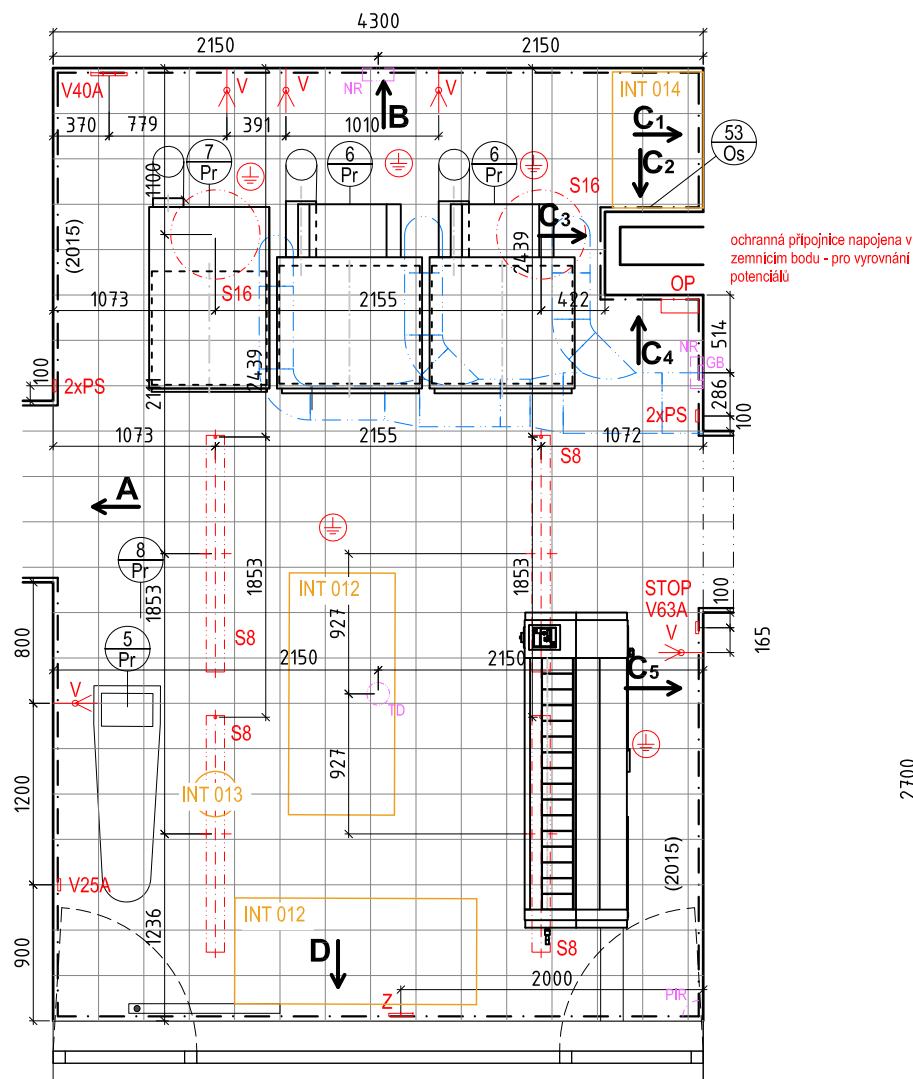


půdorys


LEGENDA KONCOVÝCH PRVKŮ

Slaboproud	Silnoproud
EZS - PIR - detektor pohybu	S - přisazené/závěsné/nástěnné svítidlo
GB - detektor tříštění skla	VJ - vypínač jednopólový
K - ovládací klávesnice EZS	V25A - Vypínač 3F/25A IP44
EKV - bezkontaktní čtečka RFID karet	V40A - Vypínač 3F/40A IP44
TN - tlačítko nouzového otevření dveří	V63A - Vypínač 3F/63A IP44
DVT - domovní IP videotelefon	PS - přepínač sériový
EPS - TH - tlačítkový hlásič	Z - zásuvka
TD - termodiferenciální hlásič	V - vývod nástěnný nebo z podlahy
OH - opticko-kouřový hlásič	N1 - nouzové osvětlení LED, centrální bateriové
OPPO - obslužné pole požární ochrany	N2 - nouzové osvětlení s piktogramem LED, centrální bateriové
VVM - vstupní / výstupní modul	OV1 - tlačítkový ovladač zapínací
OS - paralelní optická signalizace	STOP - bezpečnostní vypínač technologie prádelny
TAB - ovládací a signalizační tablo	PT-CS, TS - požární tlačítko central stop, total stop
ERO - VR - válcový reproduktor	⊕ - pospojení technologie prádelny a gastro,
NR - nástěnný reproduktor	vodič CYA ZŽ z ochranné přípojnice
SR - stropní reproduktor do podhledu	SČ - stropní čidlo
MS - mikrofonní stanice	OP - ochranná přípojnice pro vyrovnání potenciálů
SS SESTRA - PACIENT	RS - silnoproudý rozváděč
SS - signalizační svítidlo LED	PP - požární kabelová ucpávka stěnou
ZP - zásuvka pacienta s tlačítkem	Vzduchotechnika
PT - pokojový terminál	VOJ, VOJR - odvodní výústka komfortní jednořadá
TNV - táhlo nouzového volání	VPD, VPDR - přívodní výústka komfortní dvouřadá
TTNV - táhlo nouzového volání s tlačítkem	PV - požární ventilátor
HT - hlavní terminál systému sestra-pac.	DK - kouřová klapka
UTP	KOV - talířový odvodní ventil
WIFI - wifi anténa	KPV - talířový přívodní ventil
DZ - datová zásuvka	AV - axiální ventilátor
AZ - anténní zásuvka	
Chlazení	
CHL - vnitřní nástěnná jendotka	


pohled A

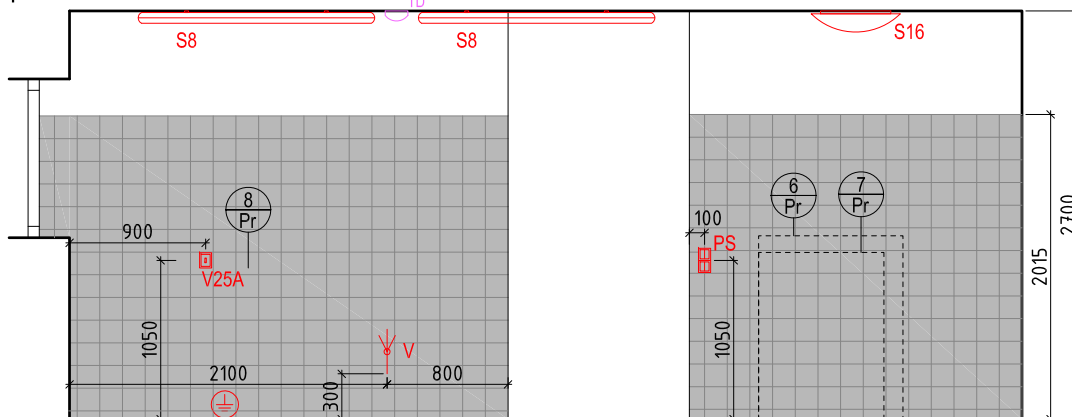


pohled B

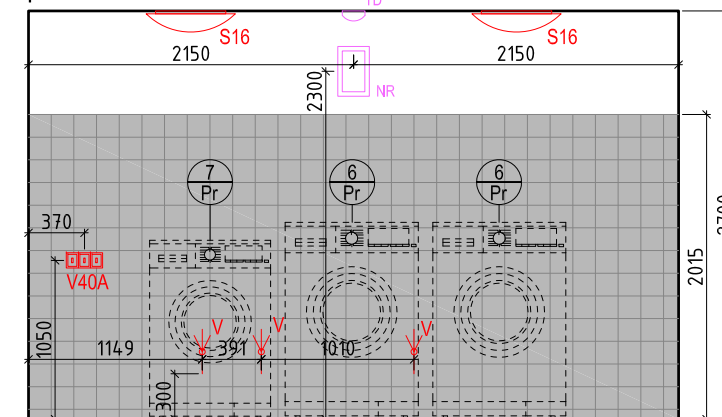

rozvinutý pohled C

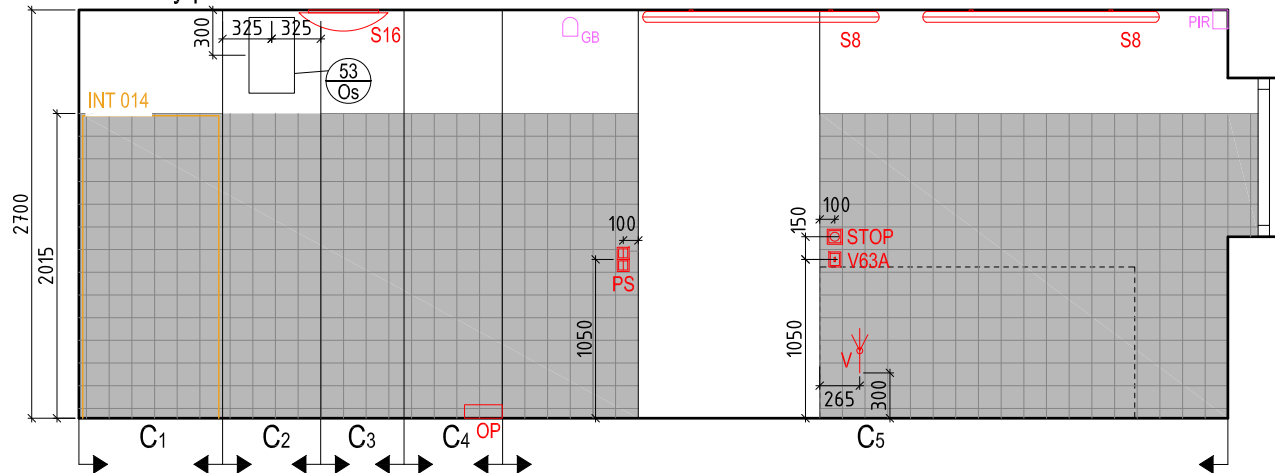

pohled D

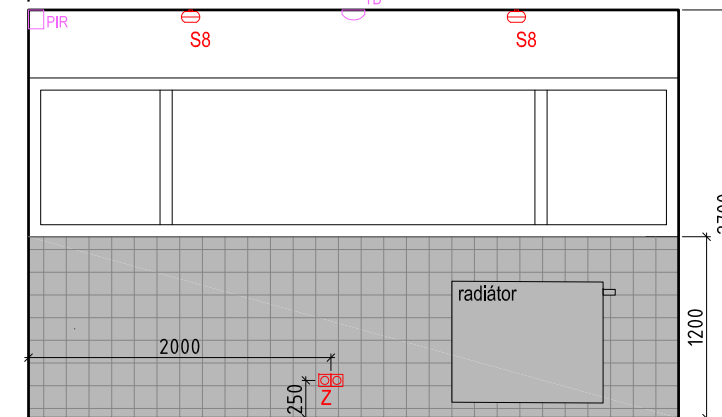


LEGENDA PRVKŮ

U	keramické umyvadlo, chromovaný sifon trubkový, rohové ventily, stojánková páková baterie
53 Os	Revizní dvířka do zděné stěny se skrytým kotvením (bez viditelného rámečku), velikost dvířek 0,5/0,3 m
5 pr	Žehliční stůl Primus WA-7
6 Pr	Bubnový sušič Primus T24 - kapacita: 28 kg, objem bubnu: 530 l, rozměry: cca 965 x 1270 mm, materiál: nerezová ocel
7 Pr	Bubnový sušič Primus T16 - kapacita: 16 kg, objem bubnu: 345 l, rozměry: cca 795 x 1280 mm, materiál: nerezová ocel
8 PR	Válcový žehlič Primus I33 - 160, 2084 x 2155 mm

LEGENDA POVRCHŮ

- keramická dlažba 300x300mm, světle šedá, matná, spára šedá	26.7 m²
- keramický obklad 150x150mm, bílý, matný, spára bílá	36.8 m²
- omítka + výmalba, barva bílá	

PŮDORYSNÉ SCHÉMA 1.PP

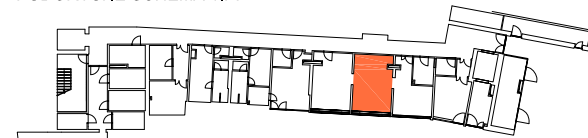


POZNÁMKA:


Veškeré povrchy musí být vyzorkovány a odsouhlaseny AD. Veškeré konstrukční, materiálové i tvarové změny budou konzultovány s AD. Rozměry jsou pouze orientační a budou ověřeny na místě.

místnost č. 0.09_sušárna / m1:50


interier domu sociálních služeb v Pacově / Vyšehrad atelier 07_2017

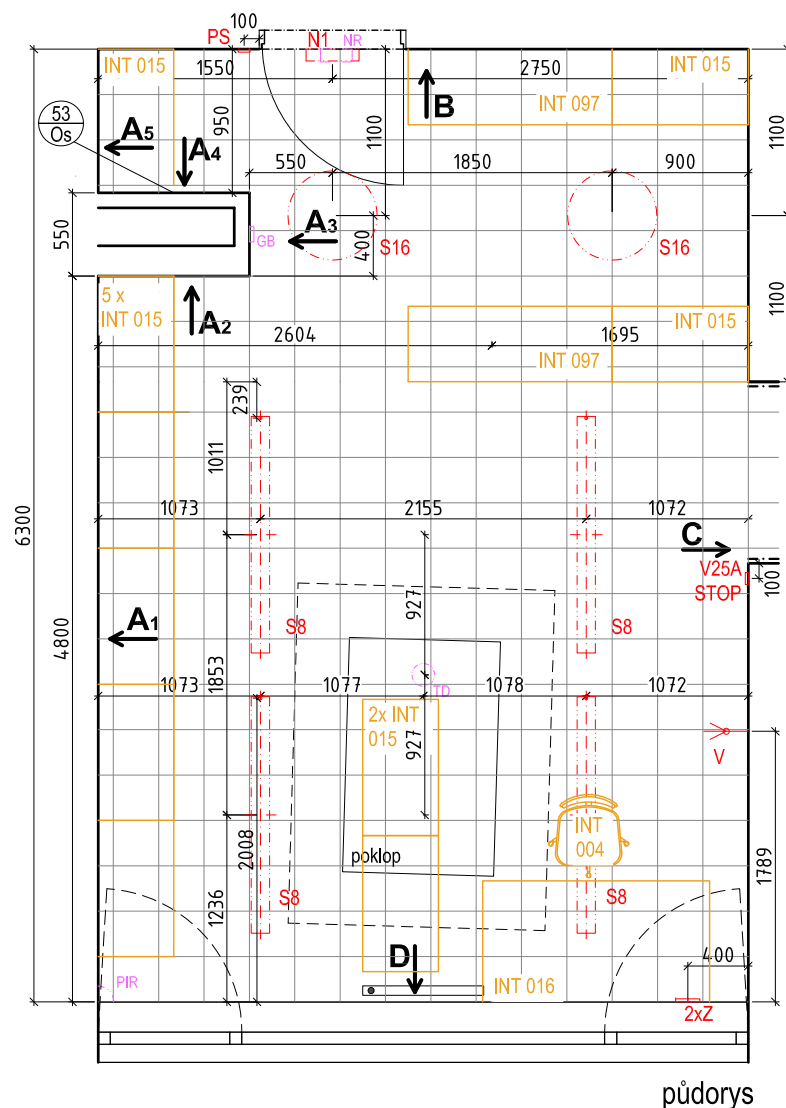


půdorys

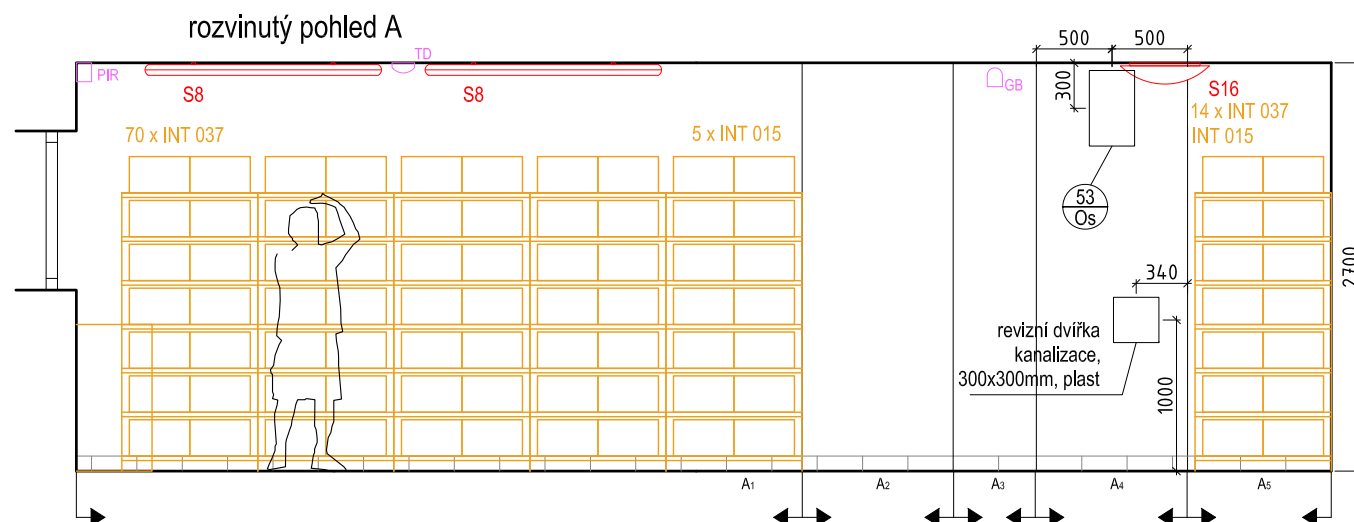


pohled B

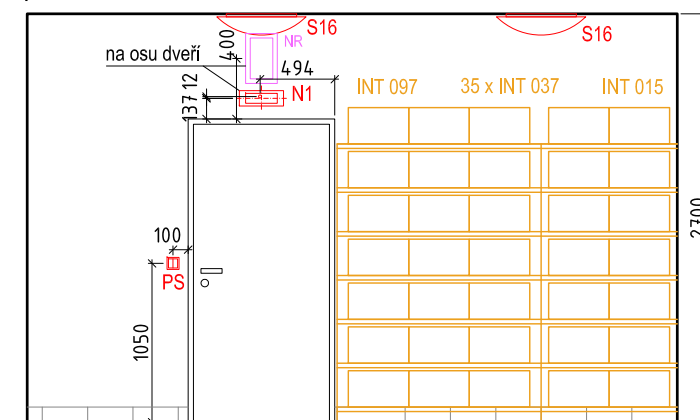

pohled C

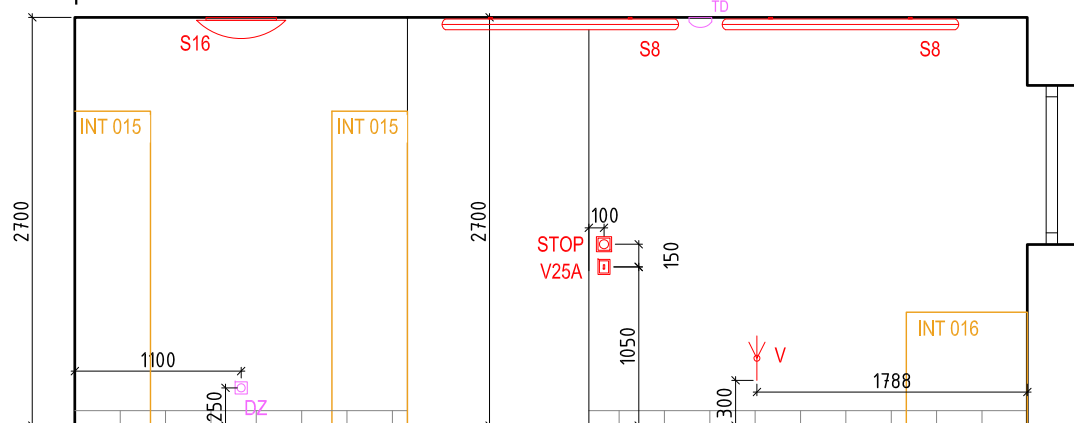

pohled D

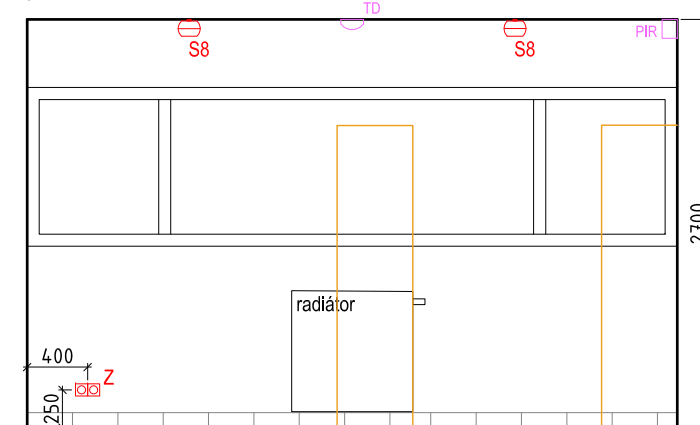

LEGENDA KONCOVÝCH PRVKŮ

Slaboproud		Silnoproud	
EZS	PIR - detektor pohybu	S	přisazené/závěsné/nástěnné svítidlo
	GB - detektor tříštění skla	VJ	vypínač jednopólový
	K - ovládací klávesnice EZS	V25A	Vypínač 3F/25A IP44
EKV	CR - bezkontaktní čtečka RFID karet	V40A	Vypínač 3F/40A IP44
	TN - tlačítko nouzového otevření dveří	V63A	Vypínač 3F/63A IP44
	DVT - domovní IP videotelefon	PS	přepínač sériový
EPS	TH - tlačítkový hlásič	Z	zásuvka
	TD - termodiferenciální hlásič	V	vývod nástěnný nebo z podlahy
	OH - opticko-kouřový hlásič	N1	nouzové osvětlení LED, centrální bateriové
	OPPO - obslužné pole požární ochrany	N2	nouzové osvětlení s piktogramem LED, centrální bateriové
	VVM - vstupní / výstupní modul	OV1	tlačítkový ovládač zapínací
	OS - paralelní optická signalizace	STOP	bezpečnostní vypínač technologie prádelny
	TAB - ovládací a signalizační tablo	PT-CS, TS	požární tlačítko central stop, total stop
ERO	VR - válcový reproduktor	⊕	pospojování technologie prádelny a gastro, vodič CYA ZŽ z ochranné přípojnice
	NR - nástěnný reproduktor	SČ	stropní čidlo
	SR - stropní reproduktor do podhledu	OP	ochranná přípojnice pro vyrovnání potenciálu
	MS - mikrofonní stanice	RS	silnoproudý rozváděč
SS SESTRA - PACIENT		PP	požární kabelová ucpávka stěnou
	SS - signalizační svítidlo LED	Vzduchotechnika	
	ZP - zásuvka pacienta s tlačítkem	VOJ, VOJR	odvodní výústka komfortní jednořadá
	PT - pokojový terminál	VPD, VPDR	přívodní výústka komfortní dvouřadá
	TNV - táhlo nouzového volání	PV	požární ventilátor
	TTNV - táhlo nouzového volání s tlačítkem	DK	kouřová klapka
	HT - hlavní terminál systému sestra-pac.	KOV	talířový odvodní ventil
UTP	WIFI - wifi anténa	KPV	talířový přívodní ventil
	DZ - datová zásuvka	AV	axiální ventilátor
	AZ - anténní zásuvka		
Chlazení			
CHL	vnitřní nástěnná jednotka		


LEGENDA PRVKŮ

53 Os Revizní dvířka do zděné stěny se skrytým kotvením (bez viditelného rámečku), velikost dvířek 0,5/0,3 m

LEGENDA POVRCHŮ

- keramická dlažba 300x300mm, světle šedá, matná, spára šedá	26.5 m ²
- keramický sokl 300x100mm, světle šedý, matný, spára šedá	21 bm
- omítka + výmalba, barva bílá	

PŮDORYSNÉ SCHÉMA 1.PP

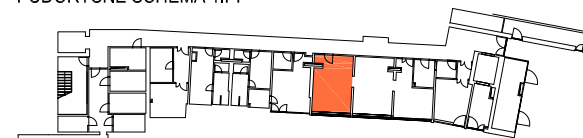


POZNÁMKA:

Veškeré povrchy musí být vyvzorkovány a odsouhlaseny AD. Veškeré konstrukční, materiálové i tvarové změny budou konzultovány s AD. Rozměry jsou pouze orientační a budou ověřeny na místě.


místnost č. 0.10, 0.11_sklad prádla (čistý), žehlárna / m1:50

interier domu sociálních služeb v Pacově / Vyšehrad atelier 07_2017

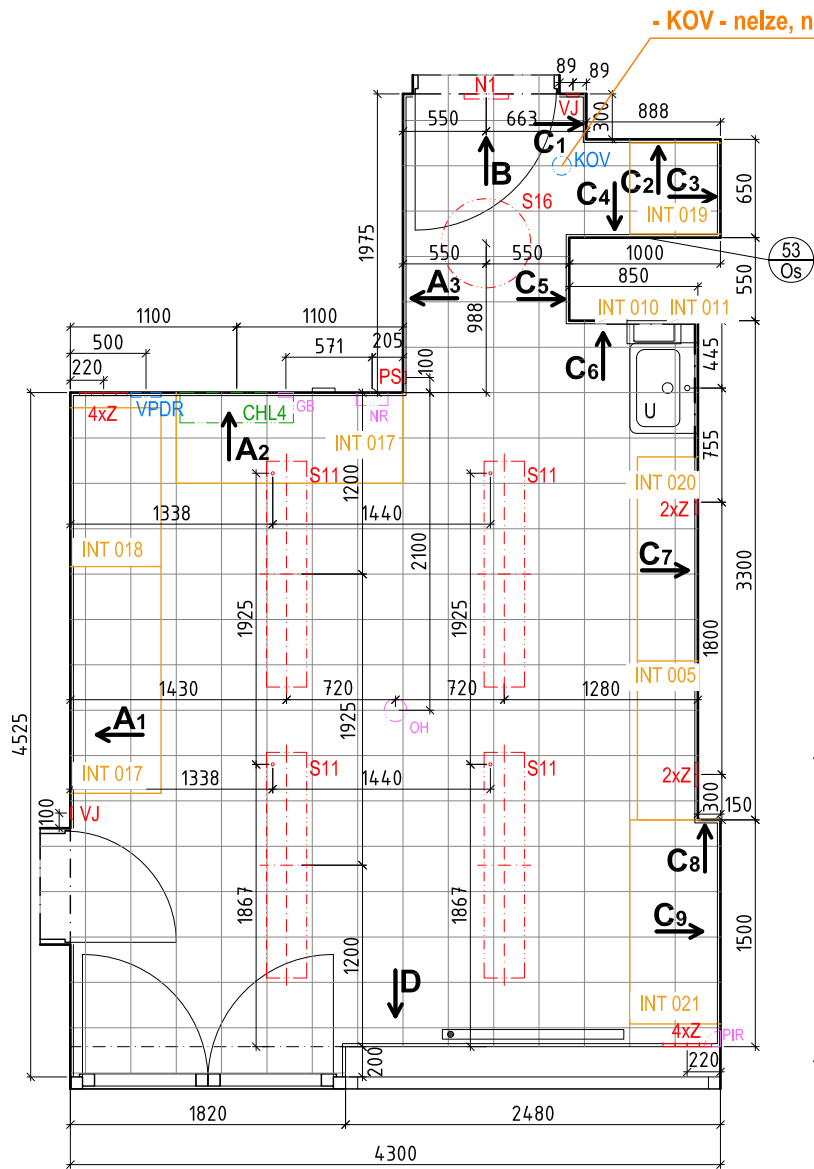


půdorys


rozvinutý pohled A

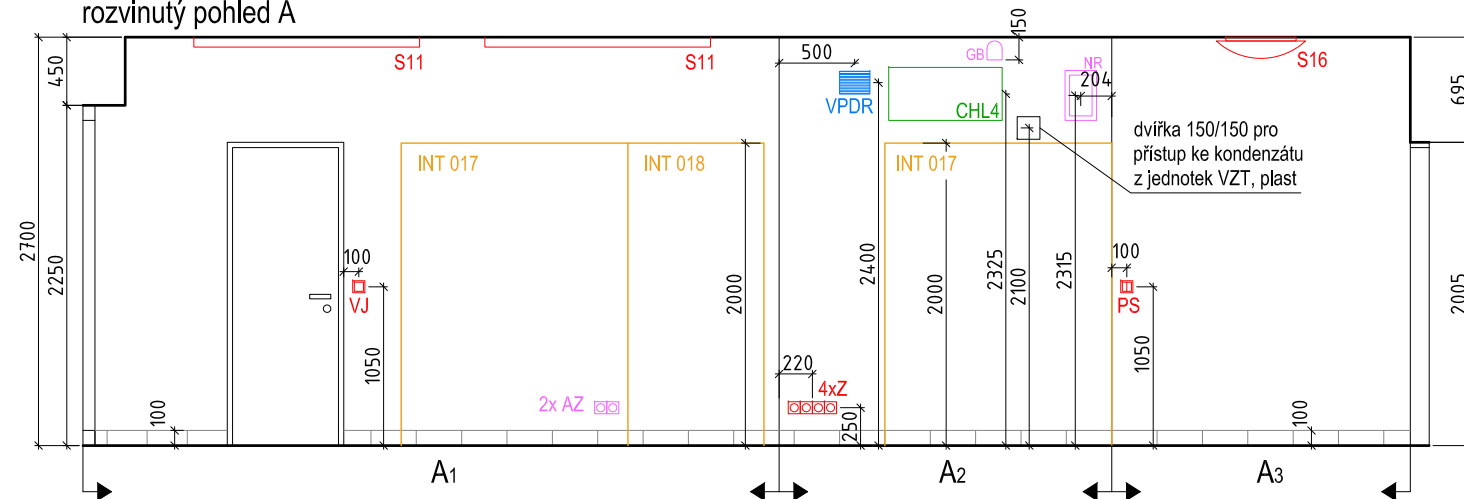


pohled B

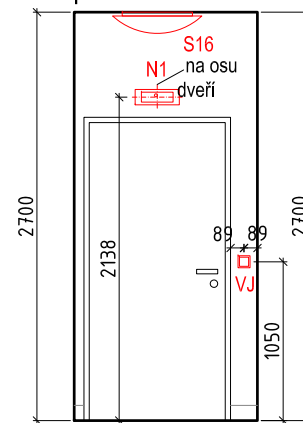

rozvinutý pohled C

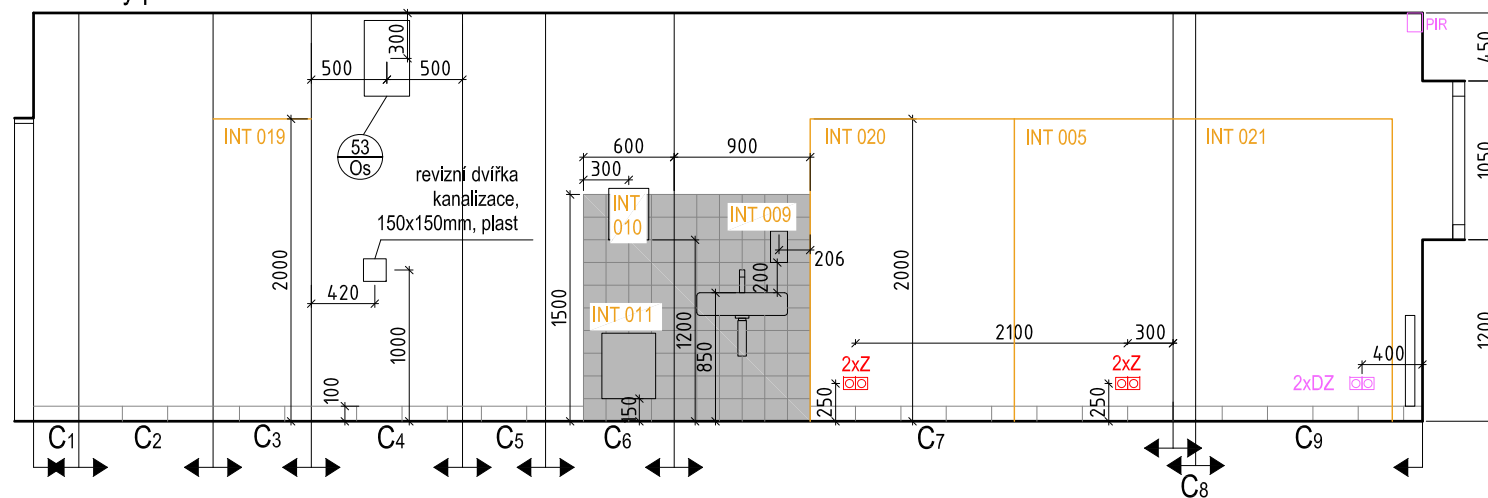

pohled D

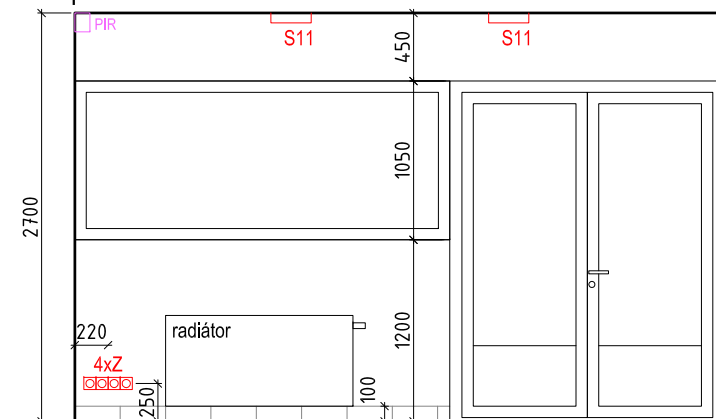

LEGENDA KONCOVÝCH PRVKŮ

Slaboproud	Silnoproud
EZS PIR - detektor pohybu	S - přisazené/závěsné/nástěnné svítidlo
GB - detektor tříštění skla	VJ - vypínač jednopólový
K - ovládací klávesnice EZS	V25A - Vypínač 3F/25A IP44
EKV CR - bezkontaktní čtečka RFID karet	V40A - Vypínač 3F/40A IP44
TN - tlačítko nouzového otevření dveří	V63A - Vypínač 3F/63A IP44
DVT - domovní IP videotelefon	PS - přepínač sériový
EPS TH - tlačítkový hlásič	Z - zásuvka
TD - termodiferenciální hlásič	V - vývod nástěnný nebo z podlahy
OH - opticko-kouřový hlásič	N1 - nouzové osvětlení LED, centrální bateriové
OPPO - obslužné pole požární ochrany	N2 - nouzové osvětlení s piktogramem LED, centrální bateriové
VVM - vstupní / výstupní modul	OV1 - tlačítkový ovládač zapínací
OS - paralelní optická signalizace	STOP - bezpečnostní vypínač technologie prádelny
TAB - ovládací a signalizační tablo	PT-CS, TS - požární tlačítko central stop, total stop
ERO VR - válcový reproduktor	⊕ - pospojování technologie prádelny a gastro,
NR - nástěnný reproduktor	vodič CYA ZŽ z ochranné přípojnice
SR - stropní reproduktor do podhledu	SČ - stropní čidlo
MS - mikrofonní stanice	OP - ochranná přípojnice pro vyrovnání potenciálu
SS SESTRA - PACIENT	RS - silnoproudý rozváděč
SS - signalizační svítidlo LED	PP - požární kabelová ucpávka stěnou
ZP - zásuvka pacienta s tlačítkem	Vzduchotechnika
PT - pokojový terminál	VOJ, VOJR - odvodní výústka komfortní jednořadá
TNV - táhlo nouzového volání	VPD, VPDR - přívodní výústka komfortní dvouřadá
TTNV - táhlo nouzového volání s tlačítkem	PV - požární ventilátor
HT - hlavní terminál systému sestra-pac.	DK - kouřová klapka
UTP WIFI - wifi anténa	KOV - talířový odvodní ventil
DZ - datová zásuvka	KPV - talířový přívodní ventil
AZ - anténní zásuvka	AV - axiální ventilátor
Chlazení	
CHL - vnitřní nástěnná jednotka	

LEGENDA PRVKŮ

U	keramické umyvadlo, chromovaný sifon trubkový, rohové ventily, stojánková páková baterie
53 Os	Revizní dvířka do zděné stěny se skrytým kotvením (bez viditelného rámečku), velikost dvířek 0,5/0,3 m

LEGENDA POVRCHŮ

- keramická dlažba 300x300mm, světle šedá, matná, spára šedá	22,1 m²
- keramický obklad 150x150mm, béžovo-šedý, matný, spára béžovo-šedá	2,3 m²
- keramický sokl 300x100mm, světle šedý, matný, spára šedá	20 bm
- omítka + výmalba, barva bílá	

PŮDORYSNÉ SCHÉMA 1.PP




POZNÁMKA:

Veškeré povrchy musí být vyzvorkovány a odsouhlaseny AD. Veškeré konstrukční, materiálové i tvarové změny budou konzultovány s AD. Rozměry jsou pouze orientační a budou ověřeny na místě.

místnost č. 0.12_sklad zdravotnického materiálu / m1:50

interier domu sociálních služeb v Pacově / Vyšehrad atelier 07_2017

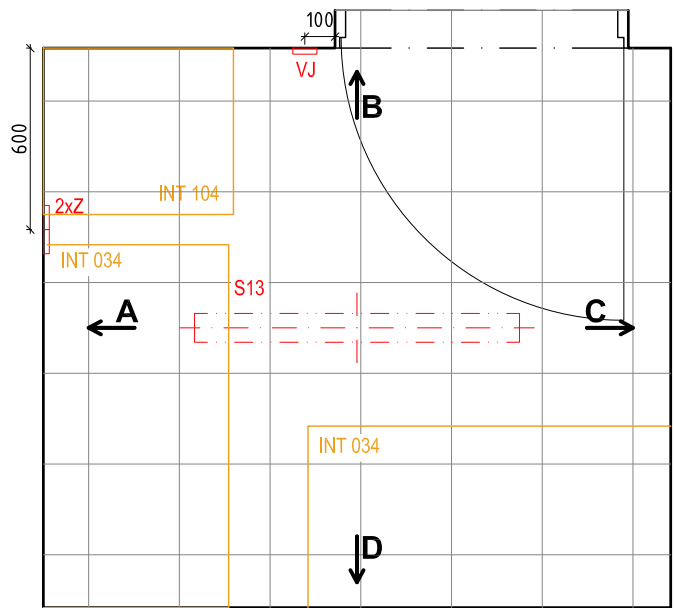

půdorys

LEGENDA POVRCHŮ


- keramická dlažba 300x300mm, světle šedá, matná, spára šedá 4 m²
- keramický sokl 300x100mm, světle šedý, matný, spára šedá 6,9 bm
- omítka + výmalba, barva bílá
- SDK podhled X1 s.v. 2300mm

LEGENDA KONCOVÝCH PRVKŮ

- | | |
|---|---|
| Slaboproud | Silnoproud |
| EZS - PIR - detektor pohybu | S - přisazené/závěsné/nástěnné svítidlo |
| GB - detektor tříštění skla | VJ - vypínač jednopólový |
| K - ovládací klávesnice EZS | V25A - Vypínač 3F/25A IP44 |
| EKV - CR - bezkontaktní čtečka RFID karet | V40A - Vypínač 3F/40A IP44 |
| TN - tlačítko nouzového otevření dveří | V63A - Vypínač 3F/63A IP44 |
| DVT - domovní IP videotelefon | PS - přepínač sériový |
| EPS - TH - tlačítkový hlásič | Z - zásuvka |
| TD - termodiferenciální hlásič | V - vývod nástěnný nebo z podlahy |
| OH - opticko-kouřový hlásič | N1 - nouzové osvětlení LED, centrální bateriové |
| OPPO - obslužné pole požární ochrany | N2 - nouzové osvětlení s piktogramem LED, centrální bateriové |
| VVM - vstupní / výstupní modul | OV1 - tlačítkový ovládač zapínací |
| OS - paralelní optická signalizace | STOP - bezpečnostní vypínač technologie prádelny |
| TAB - ovládací a signalizační tablo | PT-CS,TS - požární tlačítko central stop, total stop |
| ERO - VR - válcový reproduktor | ⊕ - pospojení technologie prádelny a gastro, vodič CYA ZŽ z ochranné přípojnice |
| NR - nástěnný reproduktor | SČ - stropní čidlo |
| SR - stropní reproduktor do podhledu | OP - ochranná přípojnice pro vyrovnání potenciálu |
| MS - mikrofonní stanice | RS - silnoproudý rozváděč |
| SS SESTRA - PACIENT | PP - požární kabelová ucpávka stěnou |
| SS - signalizační svítidlo LED | Vzduchotechnika |
| ZP - zásuvka pacienta s tlačítkem | VOJ, VOJR - odvodní výústka komfortní jednořadá |
| PT - pokojový terminál | VPD, VPDR - přívodní výústka komfortní dvouřadá |
| TNV - táhlo nouzového volání | PV - požární ventilátor |
| TTNV - táhlo nouzového volání s tlačítkem | DK - kouřová klapka |
| HT - hlavní terminál systému sestra-pac. | KOV - talířový odvodní ventil |
| UTP - WIFI - wifi anténa | KPV - talířový přívodní ventil |
| DZ - datová zásuvka | AV - axiální ventilátor |
| AZ - anténní zásuvka | |


- Chlazení
- CHL - vnitřní nástěnná jendotka

PŮDORYSNÉ SCHÉMA 1.PP

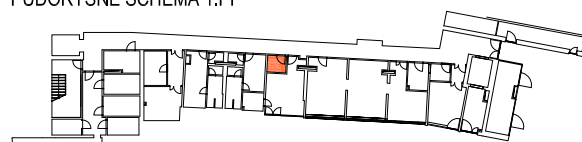


POZNÁMKA:
Veškeré povrchy musí být vyzvorkovány a odsouhlaseny AD. Veškeré konstrukční, materiálové i tvarové změny budou konzultovány s AD. Rozměry jsou pouze orientační a budou ověřeny na místě.

pohled A

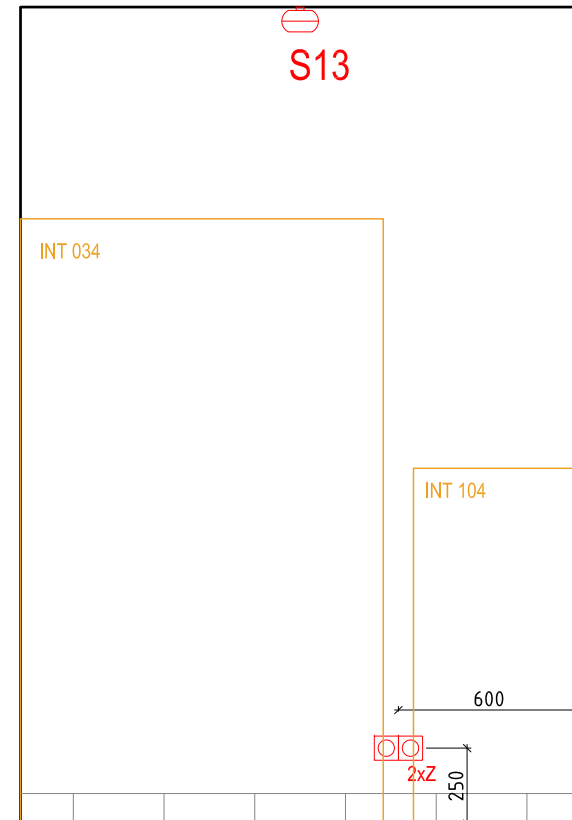


pohled B

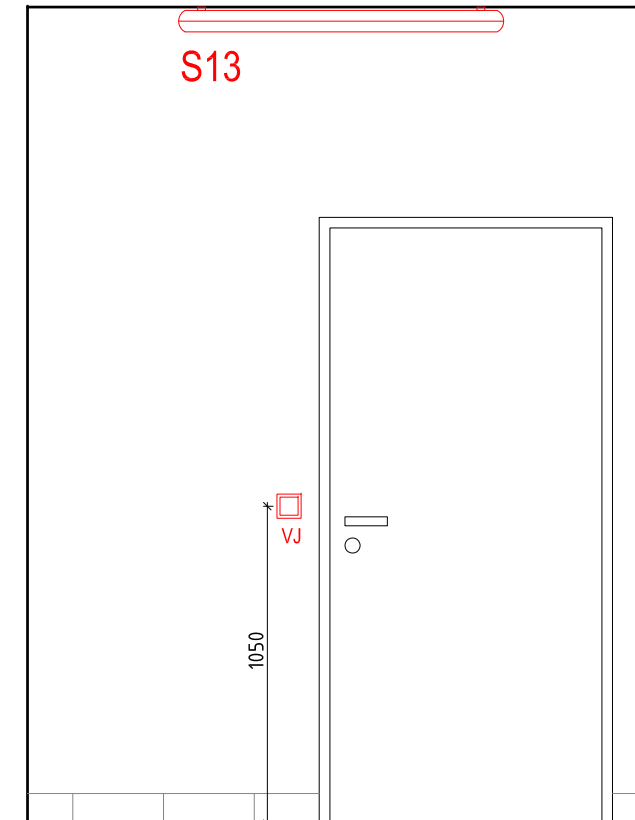

pohled C




pohled D

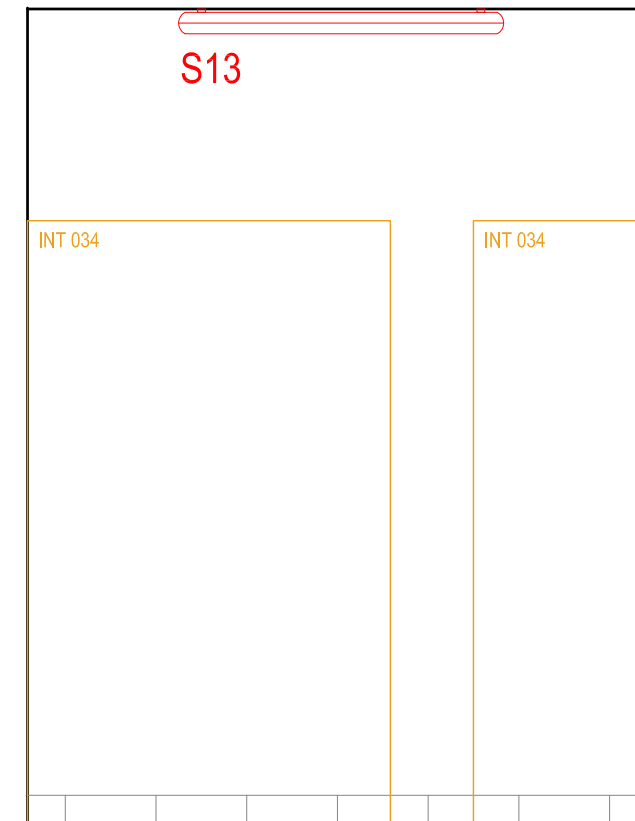

místnost č. 0.14_sklad / m1:25

interier domu sociálních služeb v Pacově / Vyšehrad atelier 07_2017

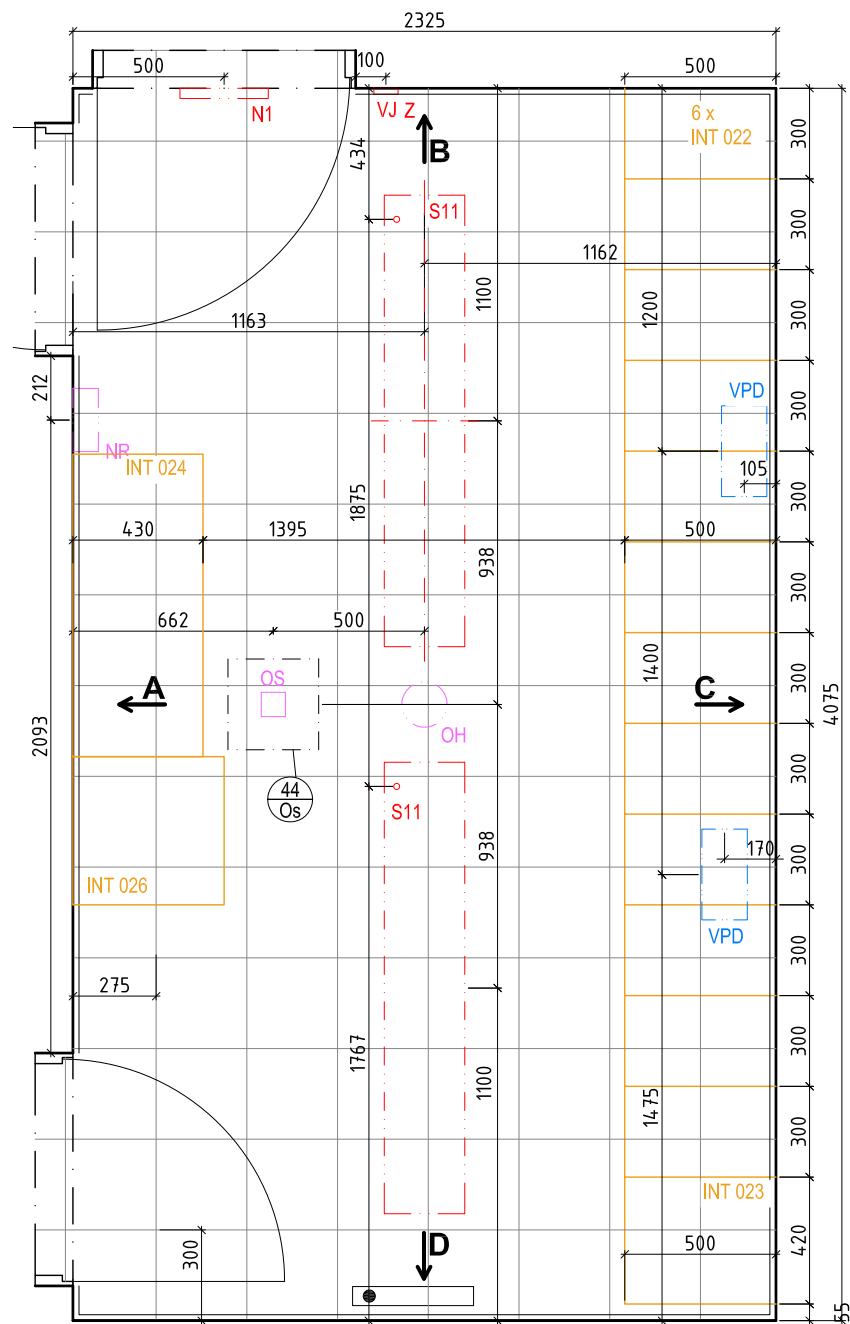


LEGENDA KONCOVÝCH PRVKŮ


- Slaboproud**
EZS - PIR - detektor pohybu
GB - detektor tříštění skla
K - ovládací klávesnice EZS
EKV - CR - bezkontaktní čtečka RFID karet
TN - tlačítko nouzového otevření dveří
DVT - domovní IP videotelefon
EPS - TH - tlačítkový hlásič
TD - termodiferenciální hlásič
OH - opticko-kouřový hlásič
OPPO - obslužné pole požární ochrany
VVM - vstupní / výstupní modul
OS - paralelní optická signalizace
TAB - ovládací a signalizační tablo
ERO - VR - válcový reproduktor
NR - nástěnný reproduktor
SR - stropní reproduktor do podhledu
MS - mikrofonní stanice
SS SESTRA - PACIENT
SS - signalizační svítidlo LED
ZP - zásuvka pacienta s tlačítkem
PT - pokojový terminál
TNV - táhlo nouzového volání
TTNV - táhlo nouzového volání s tlačítkem
HT - hlavní terminál systému sestra-pac.
WIFI - wifi anténa
DZ - datová zásuvka
AZ - anténní zásuvka
Chlazení
CHL - vnitřní nástěnná jednotka
- Silnoproud**
S - přisazené/závěsné/nástěnné svítidlo
VJ - vypínač jednopólový
V25A - Vypínač 3F/25A IP44
V40A - Vypínač 3F/40A IP44
V63A - Vypínač 3F/63A IP44
PS - přepínač sériový
Z - zásuvka
V - vývod nástěnný nebo z podlahy
N1 - nouzové osvětlení LED, centrální bateriové
N2 - nouzové osvětlení s piktogramem LED, centrální bateriové
OV1 - tlačítkový ovladač zapínací
STOP - bezpečnostní vypínač technologie prádelny
PT-CS, TS - požární tlačítko central stop, total stop
⊕ - pospojování technologie prádelny a gastro, vodič CYA ZŽ z ochranné přípojnice
SČ - stropní čidlo
OP - ochranná přípojnice pro vyrovnání potenciálu
RS - silnoproudý rozváděč
PP - požární kabelová ucpávka stěnou
Vzduchotechnika
VOJ, VOJR - odvodní výústka komfortní jednořadá
VPD, VPDR - přívodní výústka komfortní dvouřadá
PV - požární ventilátor
DK - kouřová klapka
KOV - talířový odvodní ventil
KPV - talířový přívodní ventil
AV - axiální ventilátor

13 šatních skříněk


pohled A

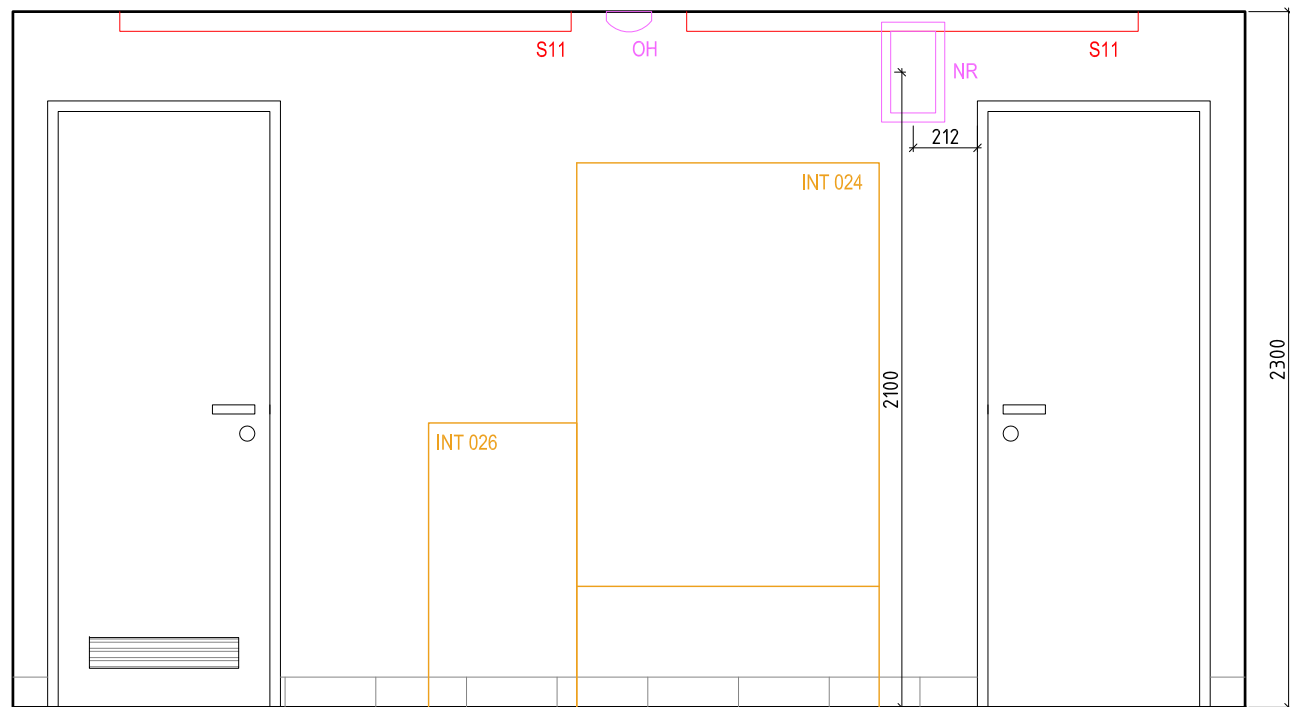


pohled B

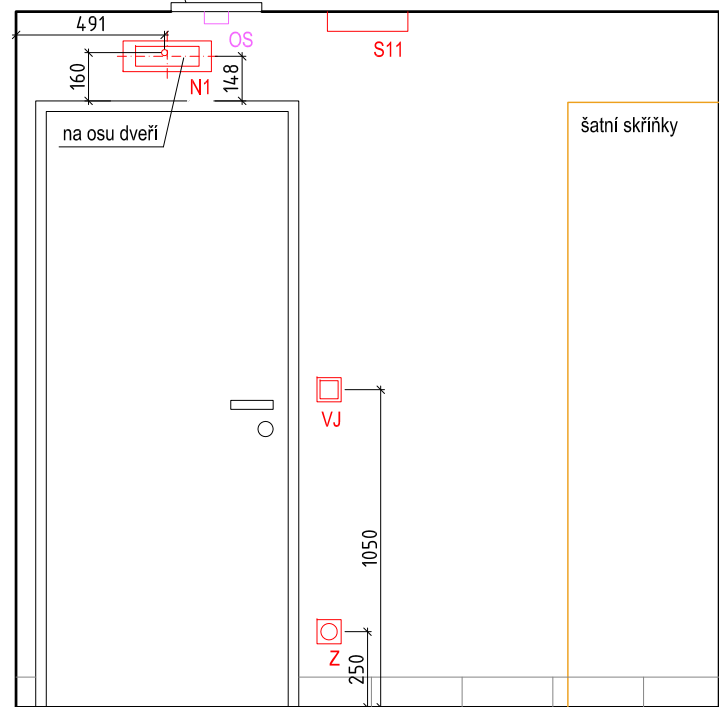


pohled C

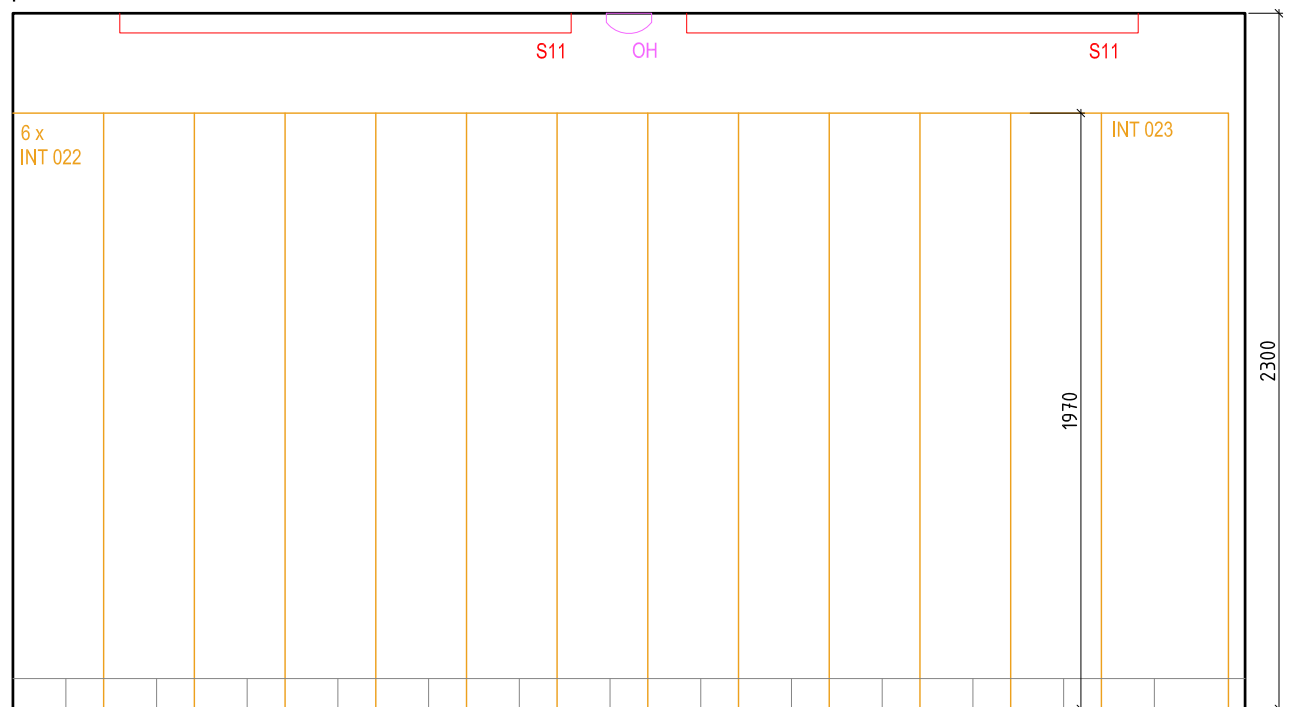

pohled D

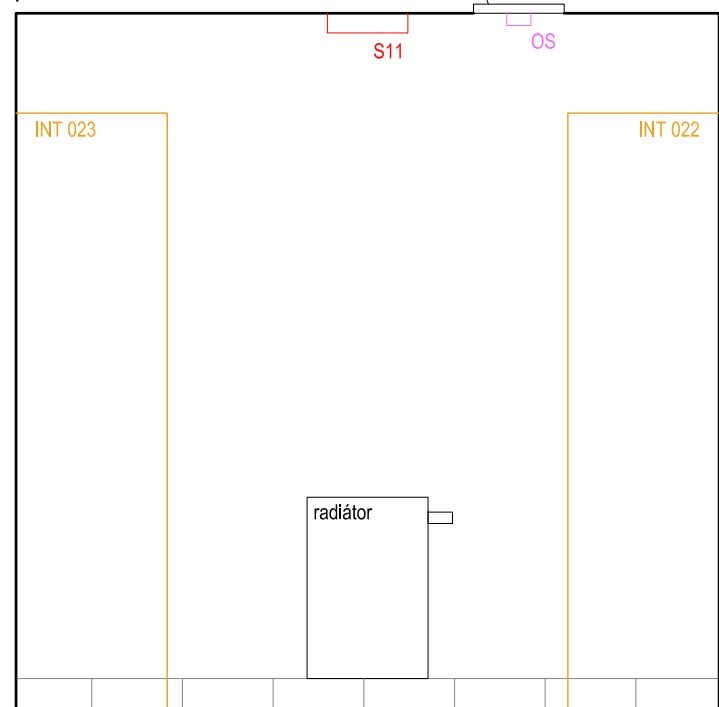

PŮDORYSNÉ SCHÉMA 1.PP

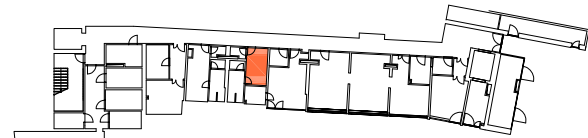

POZNÁMKA:
Veškeré povrchy musí být vyzvorkovány a odsouhlaseny AD. Veškeré konstrukční, materiálové i tvarové změny budou konzultovány s AD. Rozměry jsou pouze orientační a budou ověřeny na místě.

LEGENDA PRVKŮ


44 Os - Revizní dvířka do SDK konstrukce se skrytým kotvením (bez viditelného rámečku), velikost dvířek 0,3/0,3 m

LEGENDA POVRCHŮ

- keramická dlažba 300x300mm, světle šedá, matná, spára šedá 9,6 m²
- keramický sokl 300x100mm, světle šedý, matný, spára šedá 10,4 bm
- omítka + výmalba, barva bílá
- SDK podhled X1 s.v. 2300mm

místnost č. 0.15.1_šatna / m1:25

interier domu sociálních služeb v Pacově / Vyšehrad atelier 07_2017

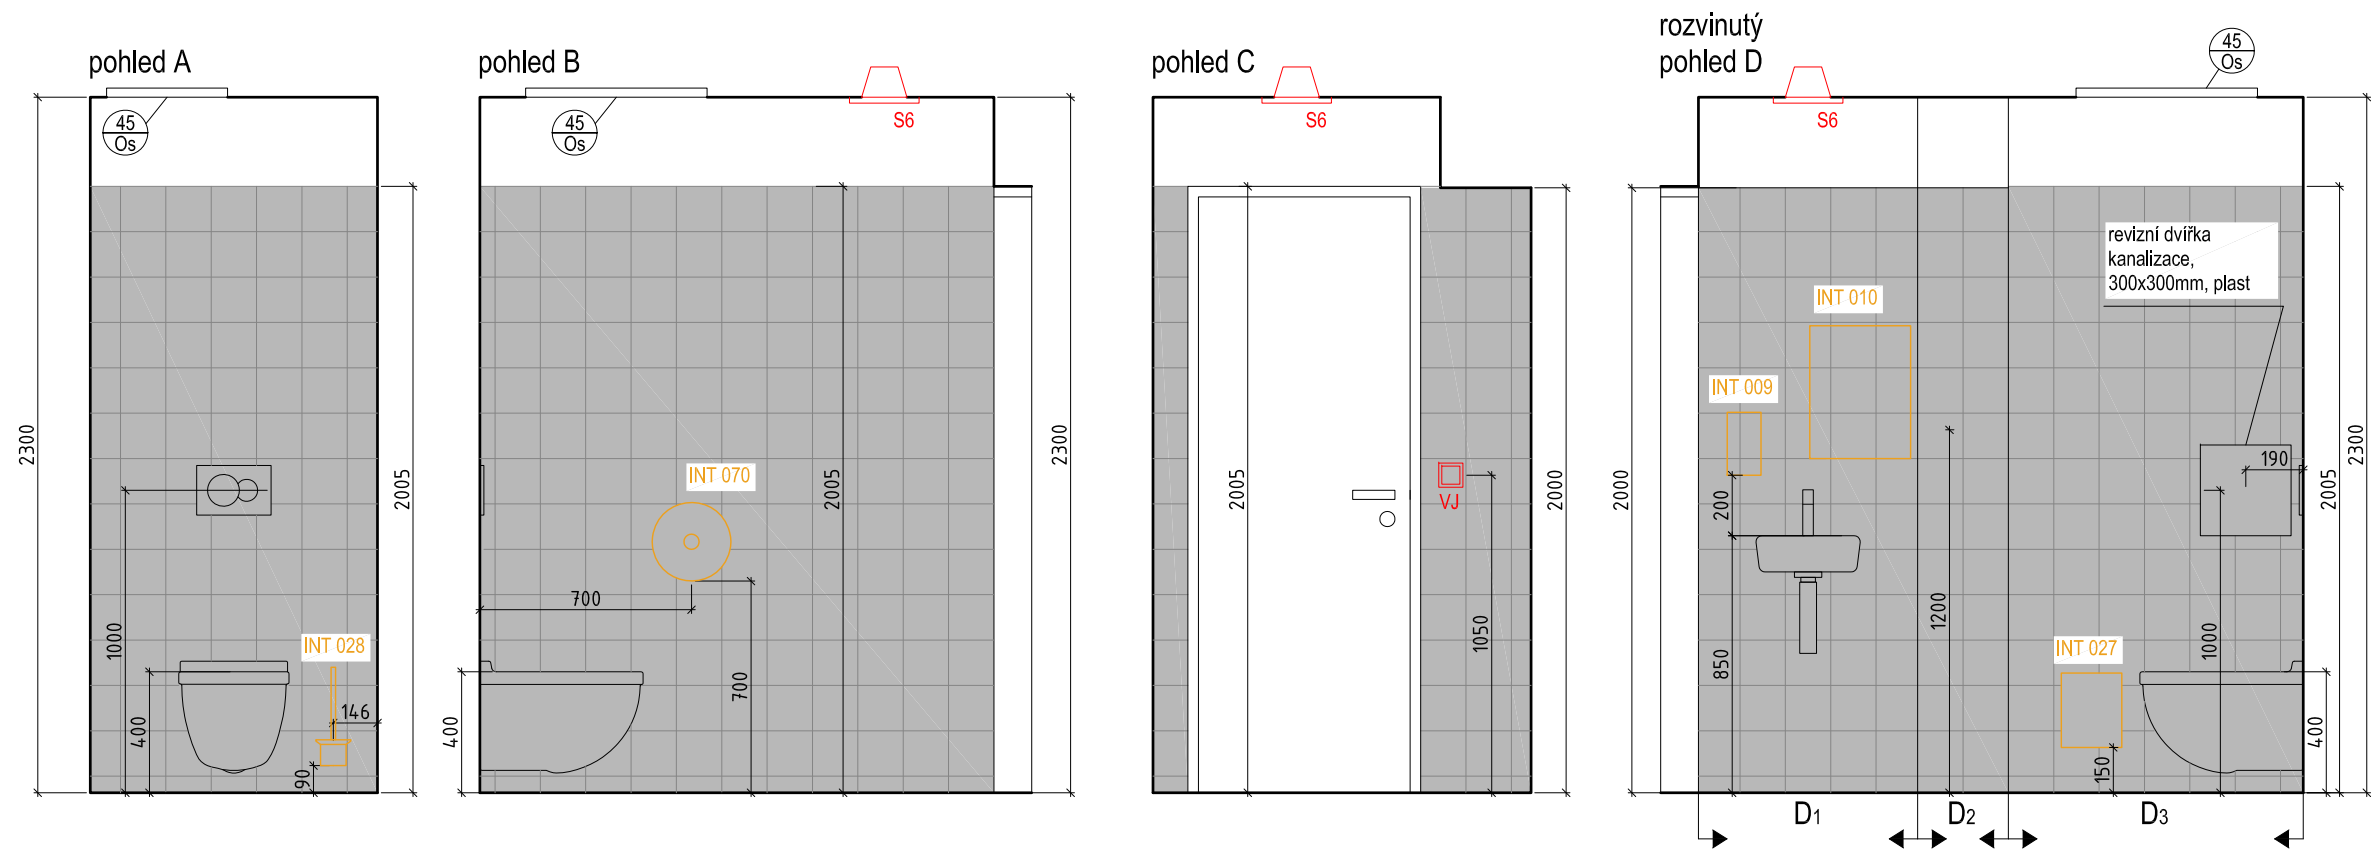

LEGENDA PRVKŮ


- 45 Os revizní dvířka do SDK konstrukce, 400x600mm, skryté kotvení bez viditelného rámečku
 WC keramické závěsné wc, sedátko s poklopem, závěsné zařízení pro zabudování do stěny, plastové ovládací tlačítko
 UM keramické umyvátko, chromovaný sifon trubkový, rohové ventily, stojánková páková baterie

LEGENDA POVRCHŮ

- keramická dlažba 300x300mm, světle šedá, matná, spára šedá 1,9 m²
 - keramický obklad 150x150mm, béžovo-šedý, matný, spára béžovo-šedá 10,3 m²
 - omítka + výmalba, barva bílá
 - SDK podhled X1 s.v. 2300mm, 2000mm

LEGENDA KONCOVÝCH PRVKŮ

- Slaboproud**
 EZS PIR - detektor pohybu
 GB - detektor tříštění skla
 K - ovládací klávesnice EZS
 EKV CR - bezkontaktní čtečka RFID karet
 TN - tlačítko nouzového otevření dveří
 DVT - domovní IP videotelefon
 EPS TH - tlačítkový hlásič
 TD - termodiferenciální hlásič
 OH - opticko-kouřový hlásič
 OPPO - obslužné pole požární ochrany
 VVM - vstupní / výstupní modul
 OS - paralelní optická signalizace
 TAB - ovládací a signalizační tablo
 ERO VR - válcový reproduktor
 NR - nástěnný reproduktor
 SR - stropní reproduktor do podhledu
 MS - mikrofonní stanice
 SS SESTRA - PACIENT
 SS - signalizační svítidlo LED
 ZP - zásuvka pacienta s tlačítkem
 PT - pokojový terminál
 TNV - táhlo nouzového volání
 TTNV - táhlo nouzového volání s tlačítkem
 HT - hlavní terminál systému sestra-pac.
 UTP WIFI - wifi anténa
 DZ - datová zásuvka
 AZ - anténní zásuvka
- Silnoproud**
 S - přisazené/závěsné/nástěnné svítidlo
 VJ - vypínač jednopólový
 V25A - Vypínač 3F/25A IP44
 V40A - Vypínač 3F/40A IP44
 V63A - Vypínač 3F/63A IP44
 PS - přepínač sériový
 Z - zásuvka
 V - vývod nástěnný nebo z podlahy
 N1 - nouzové osvětlení LED, centrální bateriové
 N2 - nouzové osvětlení s piktogramem LED, centrální bateriové
 OV1 - tlačítkový ovladač zapínací
 STOP - bezpečnostní vypínač technologie prádelny
 PT-CS, TS - požární tlačítko central stop, total stop
 ☺ - pospojení technologie prádelny a gastro, vodič CYA ZŽ z ochranné přípojnice
 SČ - stropní čidlo
 OP - ochranná přípojnice pro vyrovnání potenciálu
 RS - silnoproudý rozváděč
 PP - požární kabelová ucpávka stěnou
 Vzduchotechnika
 VOJ, VOJR - odvodní vyústka komfortní jednořadá
 VPD, VPDR - přívodní vyústka komfortní dvouřadá
 PV - požární ventilátor
 DK - kouřová klapka
 KOV - talířový odvodní ventil
 KPV - talířový přívodní ventil
 AV - axiální ventilátor

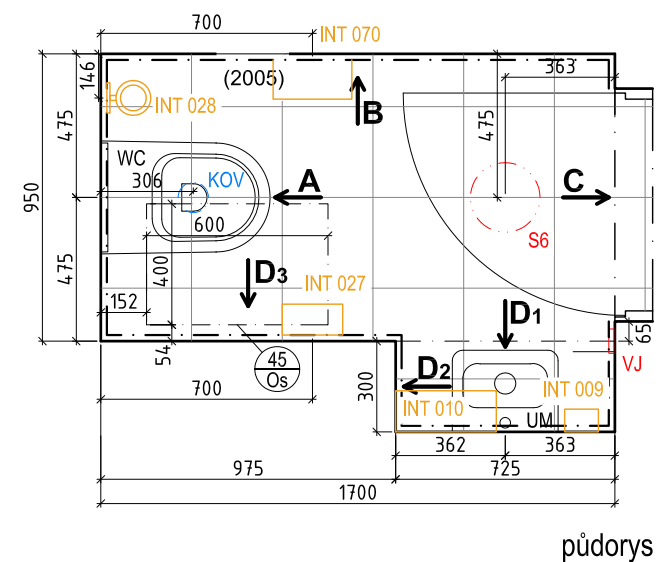

PŮDORYSNÉ SCHÉMA 1.PP







POZNÁMKA:

Veškeré povrchy musí být vyzorkovány a odsouhlaseny AD. Veškeré konstrukční, materiálové i tvarové změny budou konzultovány s AD. Rozměry jsou pouze orientační a budou ověřeny na místě.

místnost č. 0.15.2_wc / m1:25

interier domu sociálních služeb v Pacově / Vyšehrad atelier 07_2017

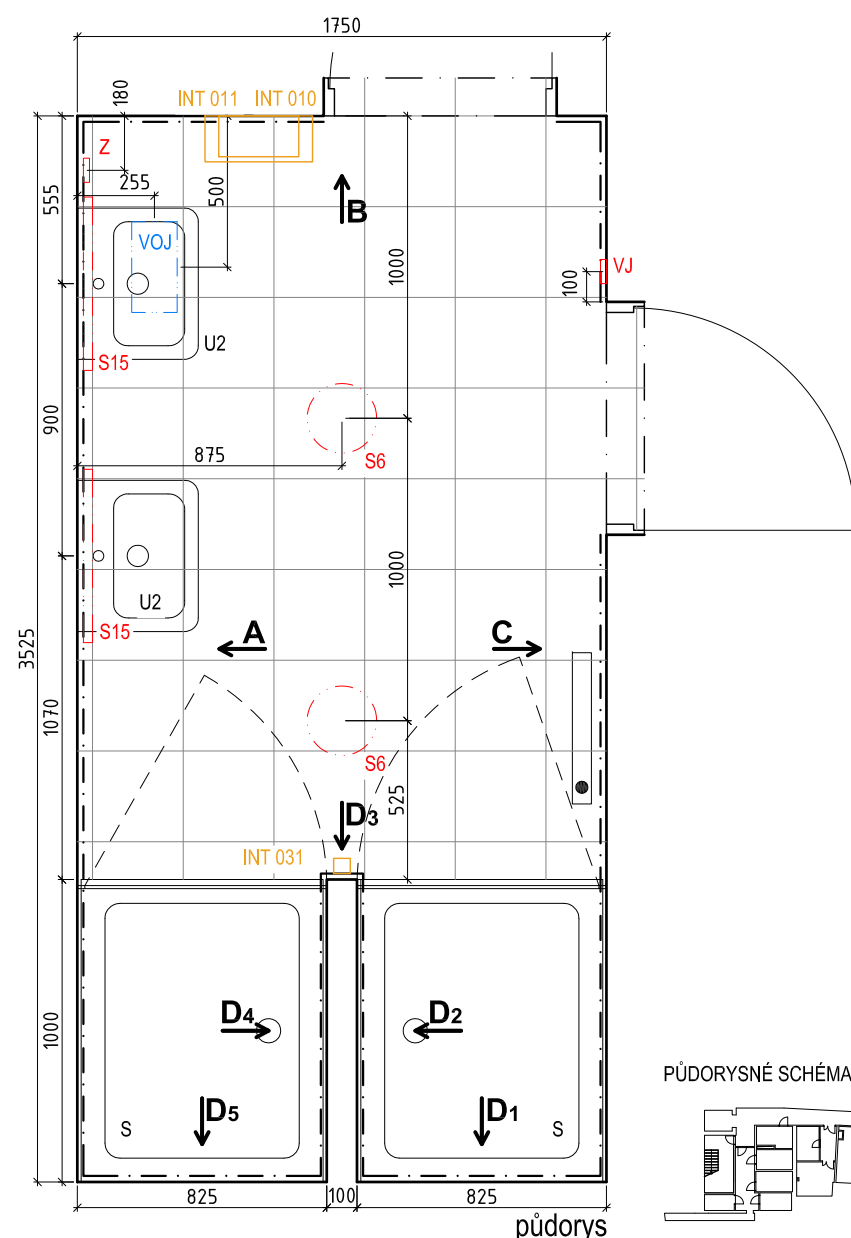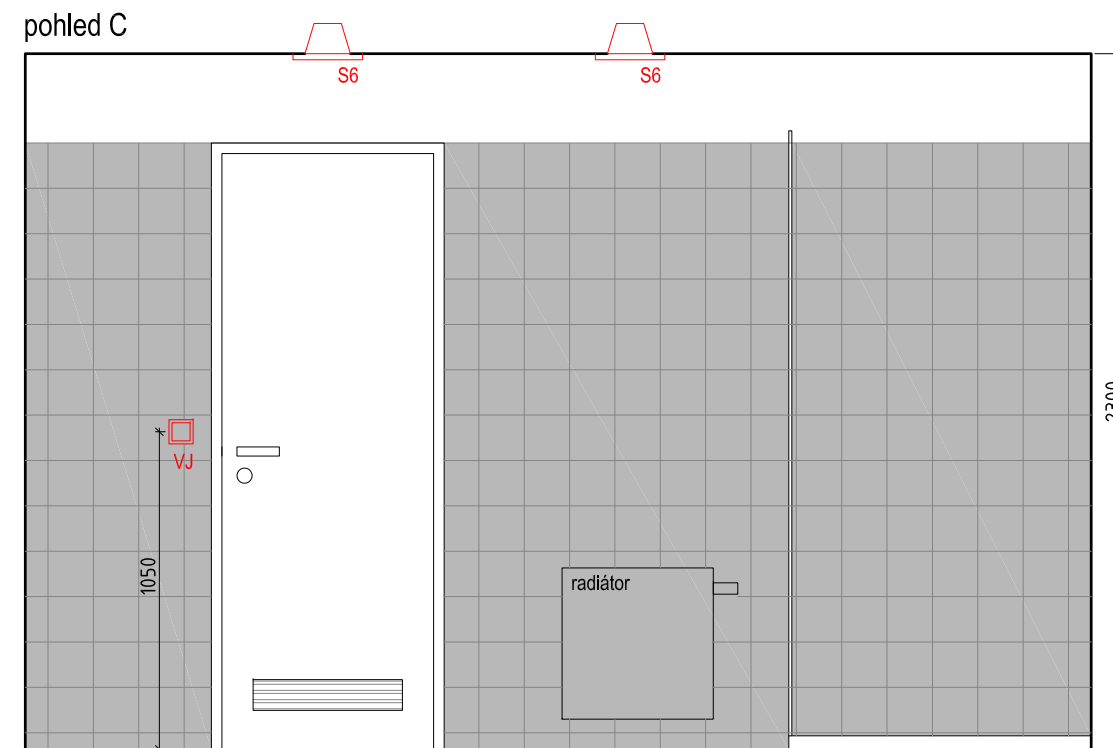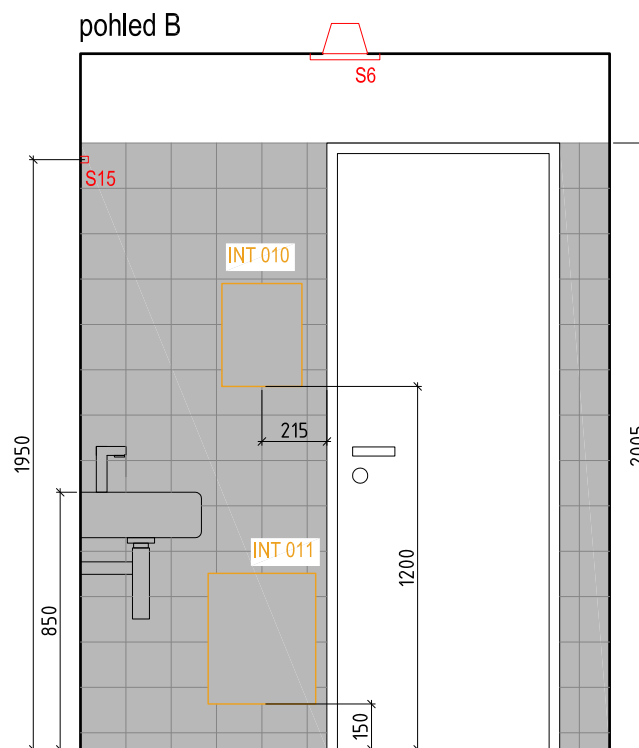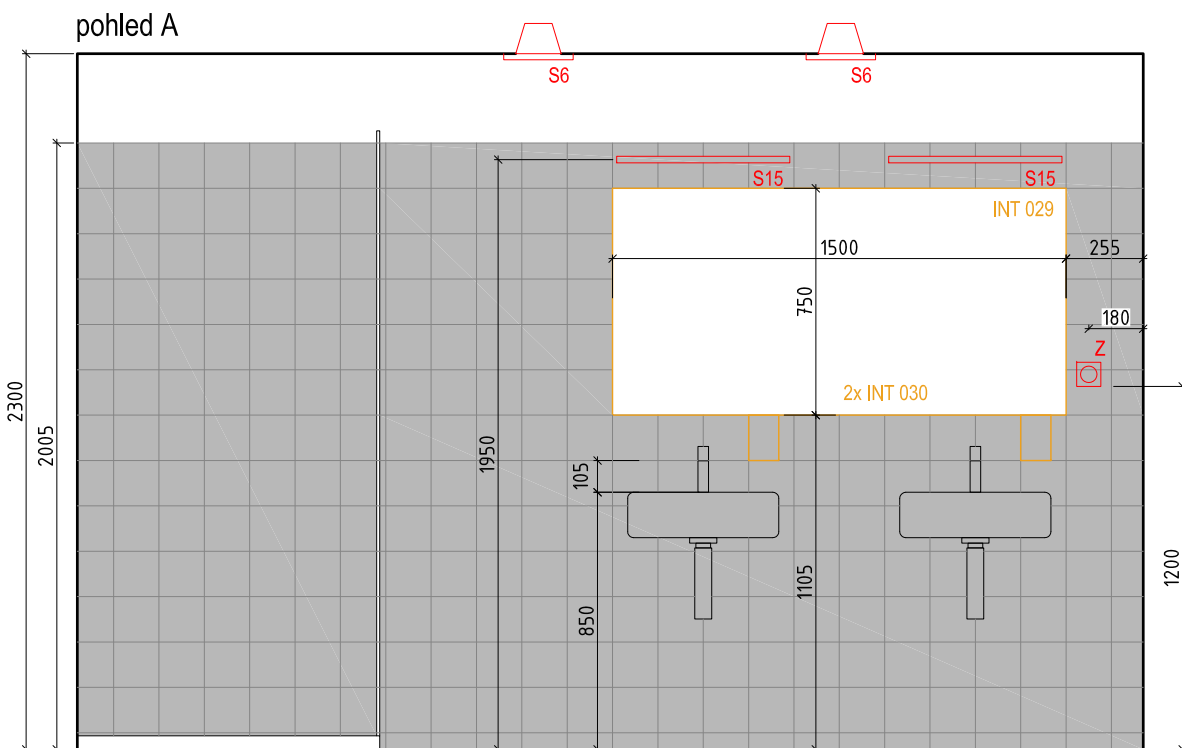

LEGENDA PRVKŮ

- U2 - keramické umyvadlo, chromovaný sifon trubkový, rohové ventily, stojánková páková baterie
S - akrylátová sprchová vanička, nástěnná páková baterie, sprchová tyč, hadice, ruční sprcha, skleněná otevíravá zástěna

LEGENDA POVRCHŮ

- keramická dlažba 300x300mm, světle šedá, matná, spára šedá 4,6 m²
- keramický obklad 150x150mm, béžovo-šedý, matný, spára béžovo-šedá 21,9 m²
- omítka + výmalba, barva bílá
- SDK podhled X1 s.v. 2300mm

LEGENDA KONCOVÝCH PRVKŮ

Slaboproud

- EZS - PIR - detektor pohybu
GB - detektor tříštění skla
K - ovládací klávesnice EZS
EKV - CR - bezkontaktní čtečka RFID karet
TN - tlačítko nouzového otevření dveří
DVT - domovní IP videotelefon
EPS - TH - tlačítkový hlásič
TD - termodiferenciální hlásič
OH - opticko-kouřový hlásič
OPPO - obslužné pole požární ochrany
VVM - vstupní / výstupní modul
OS - paralelní optická signalizace
TAB - ovládací a signalizační tablo
ERO - VR - válcový reproduktor
NR - nástěnný reproduktor
SR - stropní reproduktor do podhledu
MS - mikrofonní stanice
SS SESTRA - PACIENT
SS - signalizační svítidlo LED
ZP - zásuvka pacienta s tlačítkem
PT - pokojový terminál
TNV - táhlo nouzového volání
TTNV - táhlo nouzového volání s tlačítkem
HT - hlavní terminál systému sestra-pac.
UTP - WIFI - wifi anténa
DZ - datová zásuvka
AZ - anténní zásuvka


Chlazení

- CHL - vnitřní nástěnná jednotka

Silnoproud

- S - přisazené/závěsné/nástěnné svítidlo
VJ - vypínač jednopólový
V25A - Vypínač 3F/25A IP44
V40A - Vypínač 3F/40A IP44
V63A - Vypínač 3F/63A IP44
PS - přepínač sériový
Z - zásuvka
V - vývod nástěnný nebo z podlahy
N1 - nouzové osvětlení LED, centrální bateriové
N2 - nouzové osvětlení s piktogramem LED, centrální bateriové
OV1 - tlačítkový ovládač zapínací
STOP - bezpečnostní vypínač technologie prádelny
PT-CS, TS - požární tlačítko central stop, total stop
⊕ - pospojování technologie prádelny a gastro,
vodič CYA ZZ z ochranné přípojnice
SČ - stropní čidlo
OP - ochranná přípojnice pro vyrovnání potenciálu
RS - silnoproudý rozváděč
PP - požární kabelová ucpávka stěnou
Vzduchotechnika
VOJ, VOJR - odvodní výústka komfortní jednořadá
VPD, VPDR - přívodní výústka komfortní dvouřadá
PV - požární ventilátor
DK - kouřová klapka
KOV - talířový odvodní ventil
KPV - talířový přívodní ventil
AV - axiální ventilátor


PŮDORYSNÉ SCHÉMA 1.PP

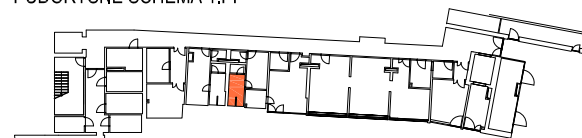

POZNÁMKA:


Veškeré povrchy musí být vyzkorkovány a odsouhlaseny AD. Veškeré konstrukční, materiálové i tvarové změny budou konzultovány s AD. Rozměry jsou pouze orientační a budou ověřeny na místě.

rozvinutý pohled D

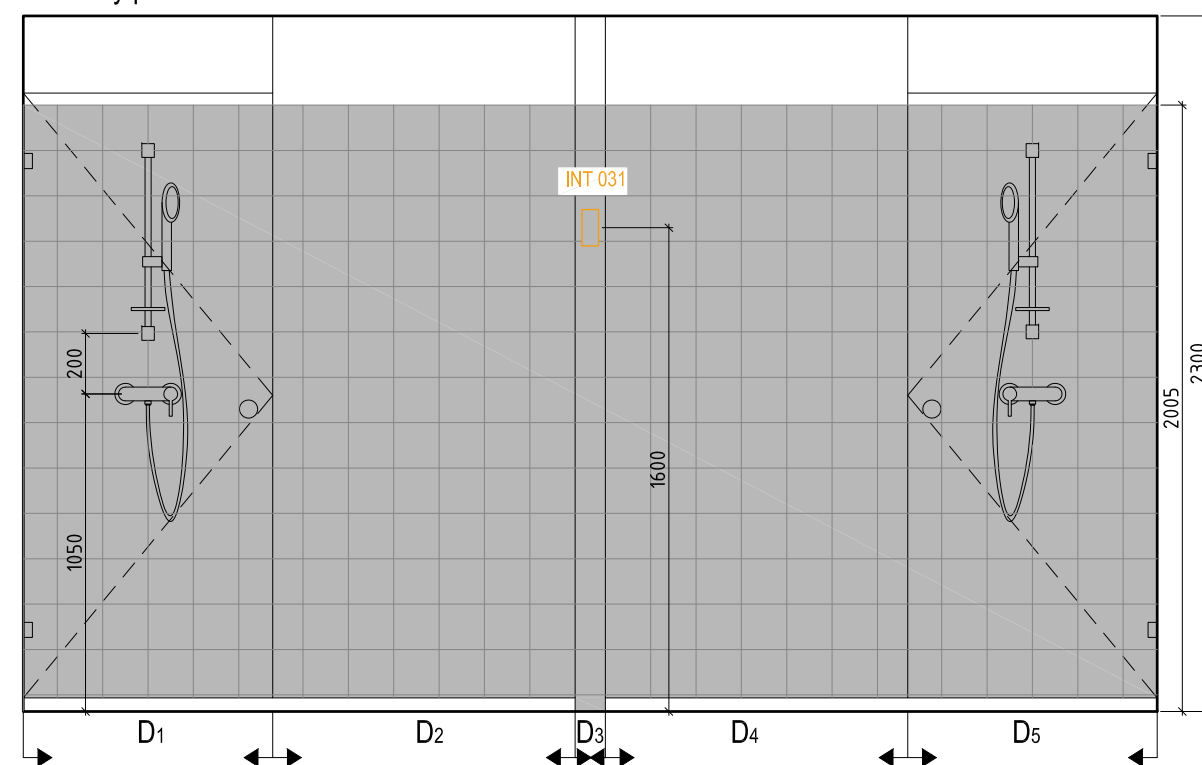

místnost č. 0.15.3_umývárna / m1:25

interier domu sociálních služeb v Pacově / Vyšehrad atelier 07_2017

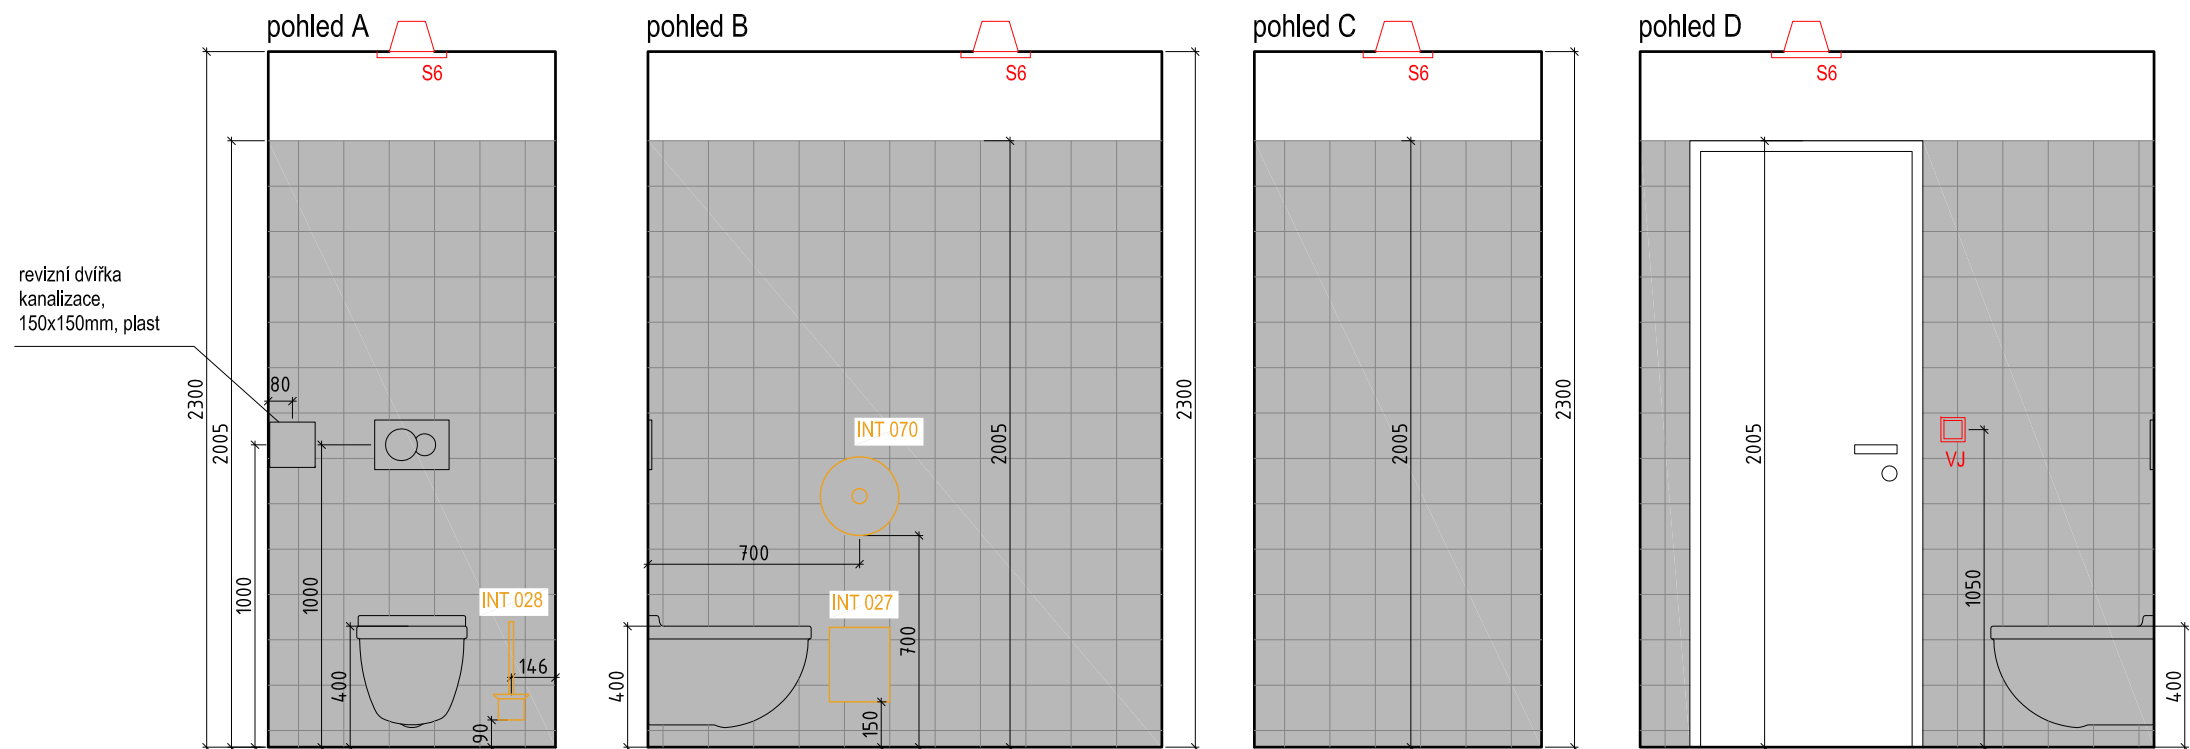

LEGENDA PRVKŮ

WC keramické závěsné wc, sedátko s poklopem, závěsné zařízení pro zabudování do stěny, plastové ovládací tlačítko

LEGENDA POVRCHŮ


- keramická dlažba 300x300mm, světle šedá, matná, spára šedá 1.6 m²
- keramický obklad 150x150mm, béžovo-šedý, matný, spára béžovo-šedá 9.1 m²
- omítka + výmalba, barva bílá
- SDK podhled X1 s.v. 2300mm

LEGENDA KONCOVÝCH PRVKŮ


Slaboproud	Silnoproud
EZS PIR - detektor pohybu	S - přisazené/závěsné/nástěnné svítidlo
GB - detektor tříštění skla	VJ - vypínač jednopólový
K - ovládací klávesnice EZS	V25A - Vypínač 3F/25A IP44
EKV CR - bezkontaktní čtečka RFID karet	V40A - Vypínač 3F/40A IP44
TN - tlačítko nouzového otevření dveří	V63A - Vypínač 3F/63A IP44
DVT - domovní IP videotelefon	PS - přepínač sériový
EPS TH - tlačítkový hlásič	Z - zásuvka
TD - termomodiferační hlásič	V - vývod nástěnný nebo z podlahy
OH - opticko-kouřový hlásič	N1 - nouzové osvětlení LED, centrální bateriové
OPPO - obslužné pole požární ochrany	N2 - nouzové osvětlení s piktogramem LED, centrální bateriové
VVM - vstupní / výstupní modul	OV1 - tlačítkový ovládač zapínací
OS - paralelní optická signalizace	STOP - bezpečnostní vypínač technologie prádelny
TAB - ovládací a signalizační tablo	PT-CS,TS - požární tlačítko central stop, total stop
ERO VR - válcový reproduktor	⊕ - pospojování technologie prádelny a gastro, vodič CYA ZŽ z ochranné přípojnice
NR - nástěnný reproduktor	SČ - stropní čidlo
SR - stropní reproduktor do podhledu	OP - ochranná přípojnice pro vyrovnaní potenciálů
MS - mikrofonní stanice	RS - silnoproudý rozváděč
SS SESTRA - PACIENT	PP - požární kabelová ucpávka stěnou
SS - signalizační svítidlo LED	Vzduchotechnika
ZP - zásuvka pacienta s tlačítkem	VOJ, VOJR - odvodní výústka komfortní jednořadá
PT - pokojový terminál	VPD, VPDR - přívodní výústka komfortní dvouřadá
TNV - táhlo nouzového volání	PV - požární ventilátor
TTNV - táhlo nouzového volání s tlačítkem	DK - kouřová klapka
HT - hlavní terminál systému sestra-pac.	KOV - taliřový odvodní ventil
UTP WIFI - wifi anténa	KPV - taliřový přívodní ventil
DZ - datová zásuvka	AV - axiální ventilátor
AZ - anténní zásuvka	

Chlazení

CHL - vnitřní nástěnná jednotka

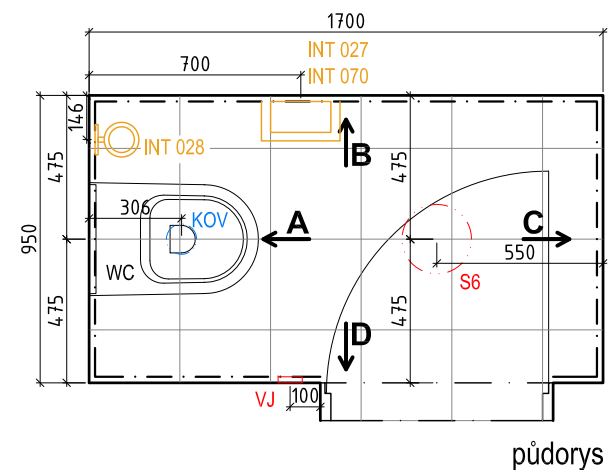

PŮDORYSNÉ SCHÉMA 1.PP

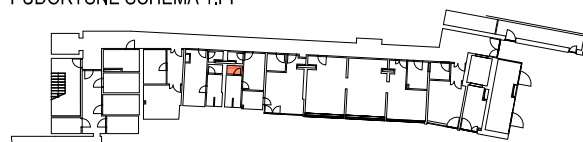


POZNÁMKA:

Veškeré povrchy musí být vyzkorkovány a odsouhlaseny AD. Veškeré konstrukční, materiálové i tvarové změny budou konzultovány s AD. Rozměry jsou pouze orientační a budou ověřeny na místě.

místnost č. 0.15.4_wc / m1:25


interier domu sociálních služeb v Pacově / Vyšehrad atelier 07_2017

21 šatních skříněk

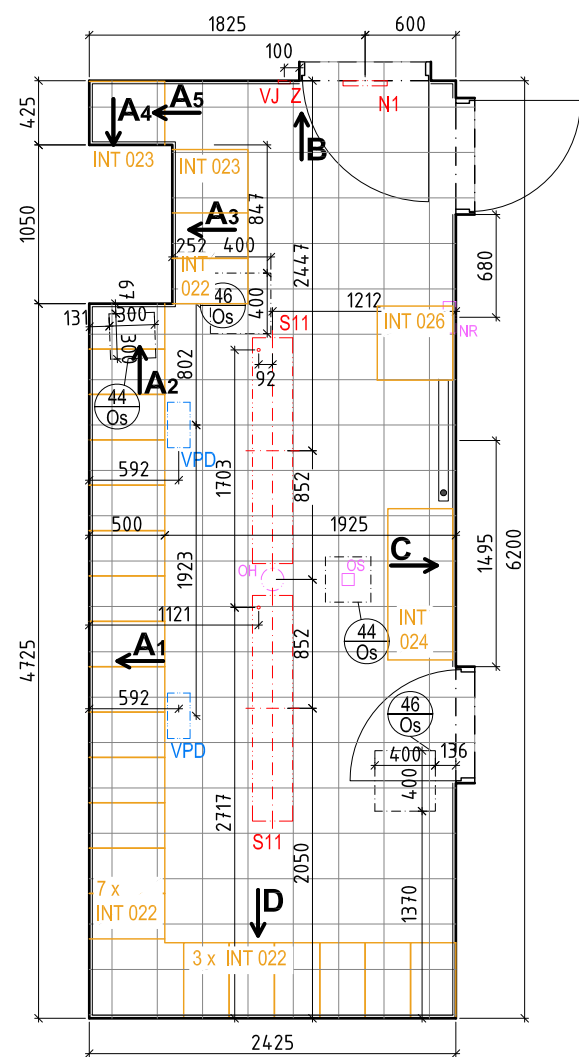


půdorys


rozvinutý pohled A

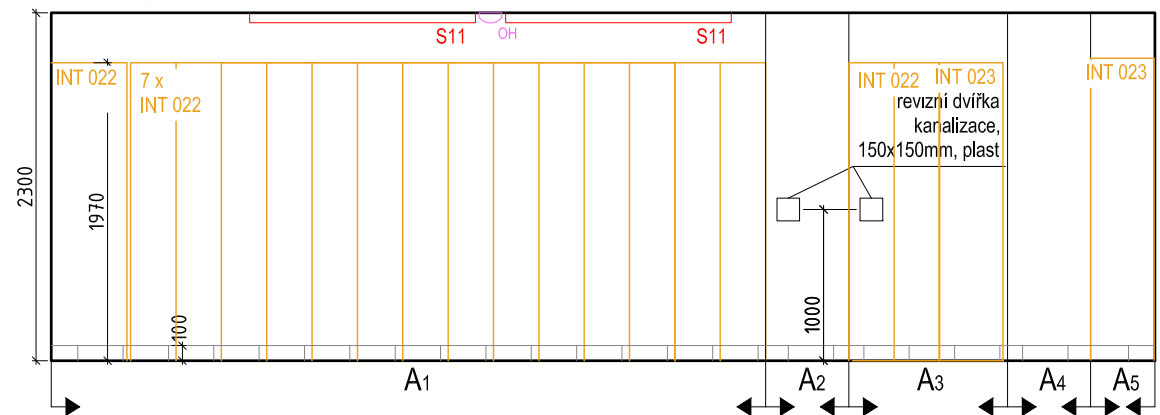


pohled B

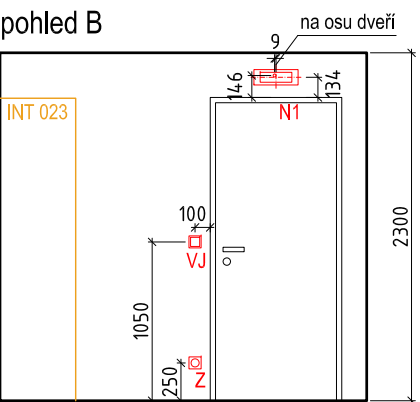

pohled C

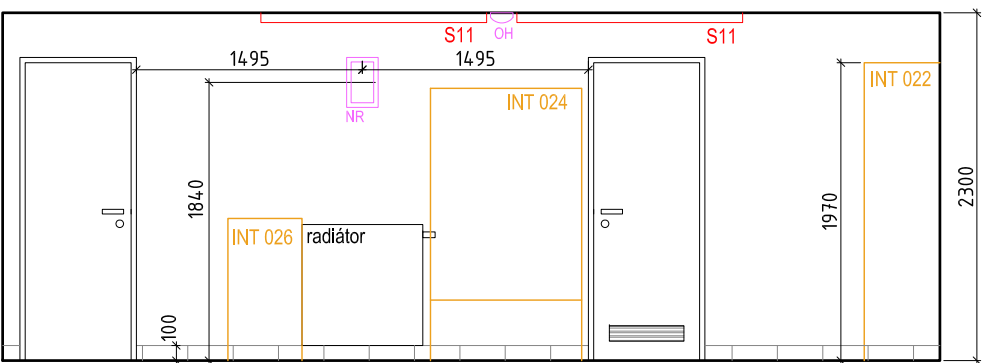

pohled D

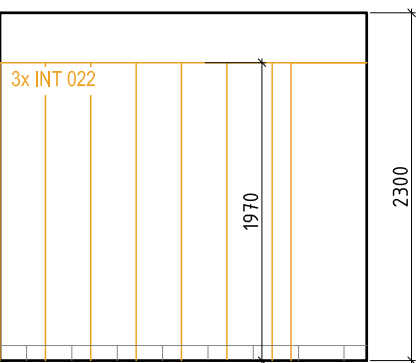

LEGENDA KONCOVÝCH PRVKŮ

Slaboproud	Silnoproud
EZS - PIR - detektor pohybu	S - přisazené/závěsné/nástěnné svítidlo
GB - detektor tříštění skla	VJ - vypínač jednopólový
K - ovládací klávesnice EZS	V25A - Vypínač 3F/25A IP44
EKV - CR - bezkontaktní čtečka RFID karet	V40A - Vypínač 3F/40A IP44
TN - tlačítko nouzového otevření dveří	V63A - Vypínač 3F/63A IP44
DVT - domovní IP videotelefon	PS - přepínač sériový
EPS - TH - tlačítkový hlásič	Z - zásuvka
TD - termodiferenciální hlásič	V - vývod nástěnný nebo z podlahy
OH - opticko-kouřový hlásič	N1 - nouzové osvětlení LED, centrální bateriové
OPPO - obslužné pole požární ochrany	N2 - nouzové osvětlení s piktogramem LED, centrální bateriové
VVM - vstupní / výstupní modul	OV1 - tlačítkový ovládač zapínací
OS - paralelní optická signalizace	STOP - bezpečnostní vypínač technologie prádelny
TAB - ovládací a signalizační tablo	PT-CS,TS - požární tlačítko central stop, total stop
ERO - VR - válcový reproduktor	⊕ - pospojení technologie prádelny a gastro, vodič CYA ZŽ z ochranné přípojnice
NR - nástěnný reproduktor	SČ - stropní čidlo
SR - stropní reproduktor do podhledu	OP - ochranná přípojnice pro vyrovnání potenciálu
MS - mikrofonní stanice	RS - silnoproudý rozváděč
SS SESTRA - PACIENT	PP - požární kabelová ucpávka stěnou
SS - signalizační svítidlo LED	Vzduchotechnika
ZP - zásuvka pacienta s tlačítkem	VOJ, VOJR - odvodní výústka komfortní jednořadá
PT - pokojový terminál	VPD, VPDR - přívodní výústka komfortní dvourořadá
TNV - táhlo nouzového volání	PV - požární ventilátor
TTNV - táhlo nouzového volání s tlačítkem	DK - kouřová klapka
HT - hlavní terminál systému sestra-pac.	KOV - taliřový odvodní ventil
UTP - WIFI - wifi anténa	KPV - taliřový přívodní ventil
DZ - datová zásuvka	AV - axiální ventilátor
AZ - anténní zásuvka	
Chlazení	
CHL - vnitřní nástěnná jendotka	


LEGENDA PRVKŮ

44 Os	revizní dvířka do SDK konstrukce, 300x300mm, skryté kotvení bez viditelného rámečku
46 Os	revizní dvířka do SDK konstrukce, 400x400mm, skryté kotvení bez viditelného rámečku

LEGENDA POVRCHŮ

- keramická dlažba 300x300mm, světle šedá, matná, spára šedá	14,7 m²
- keramický sokl 300x100mm, světle šedý, matný, spára šedá	16,2 bm
- omítka + výmalba, barva bílá	
- SDK podhled X1 s.v. 2300mm	

PŮDORYSNÉ SCHÉMA 1.PP

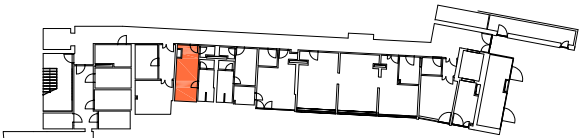


POZNÁMKA:

Veškeré povrchy musí být vyzorkovány a odsouhlaseny AD. Veškeré konstrukční, materiálové i tvarové změny budou konzultovány s AD. Rozměry jsou pouze orientační a budou ověřeny na místě.

místnost č. 0.16.1_šatna / m1:50

interier domu sociálních služeb v Pacově / Vyšehrad atelier 07_2017

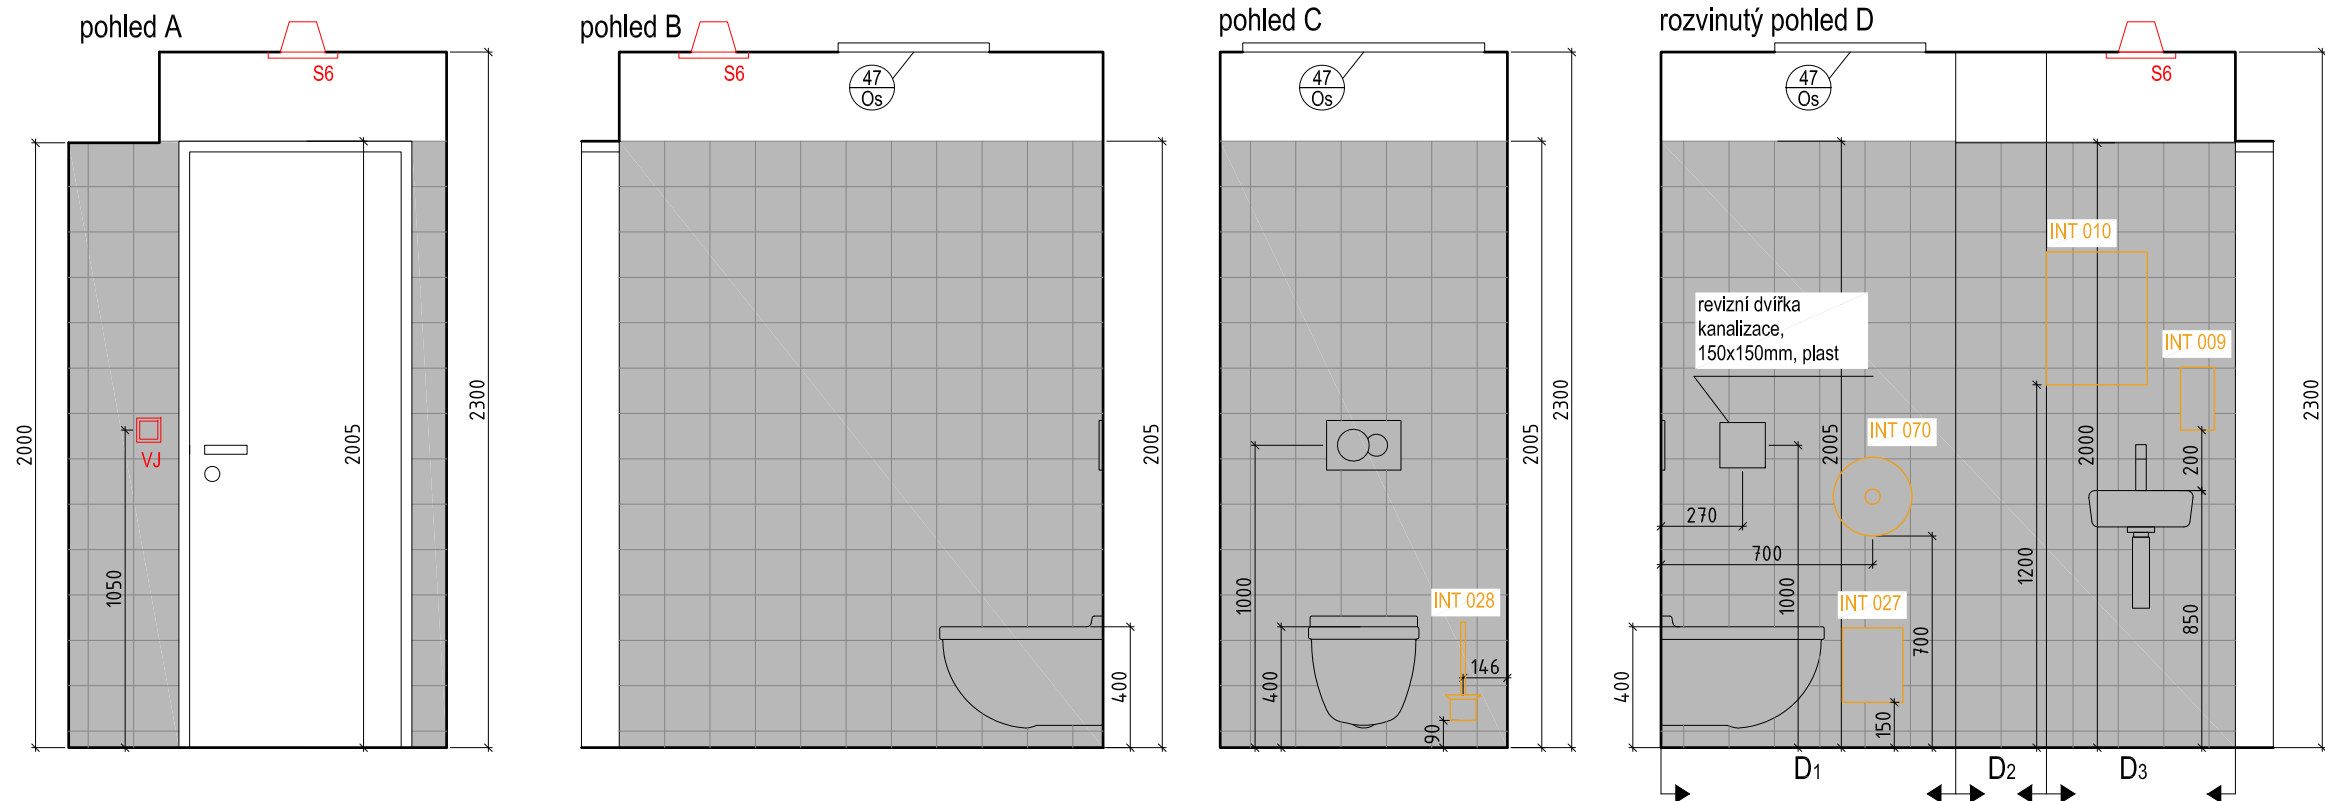


LEGENDA PRVKŮ
47 Os revizní dvířka do SDK konstrukce, 800x500mm, skryté kotvení bez viditelného rámečku
WC keramické závěsné wc, sedátko s poklopem, závěsné zařízení pro zabudování do stěny, plastové ovládací tlačítko
UM keramické umývatko, chromovaný sifon trubkový, rohové ventily, stojánková páková baterie

LEGENDA POVRCHŮ
- keramická dlažba 300x300mm, světle šedá, matná, spára šedá 1,7 m²
- keramický obklad 150x150mm, béžovo-šedý, matný, spára béžovo-šedá 9,9 m²
- omítka + výmalba, barva bílá
- SDK podhled X1 s.v. 2300mm, 2000mm


LEGENDA KONCOVÝCH PRVKŮ

Slaboproud	Silnoproud
EZS PIR - detektor pohybu	S - přisazené/závěsné/nástěnné svítidlo
GB - detektor tříštění skla	VJ - vypínač jednopólový
K - ovládací klávesnice EZS	V25A - Vypínač 3F/25A IP44
EKV CR - bezkontaktní čtečka RFID karet	V40A - Vypínač 3F/40A IP44
TN - tlačítko nouzového otevření dveří	V63A - Vypínač 3F/63A IP44
DVT - domovní IP videotelefon	PS - přepínač sériový
EPS TH - tlačítkový hlásič	Z - zásuvka
TD - termodiferenciální hlásič	V - vývod nástěnný nebo z podlahy
OH - opticko-kouřový hlásič	N1 - nouzové osvětlení LED, centrální bateriové
OPPO - obslužné pole požární ochrany	N2 - nouzové osvětlení s piktogramem LED, centrální bateriové
VVM - vstupní / výstupní modul	OV1 - tlačítkový ovladač zapínací
OS - paralelní optická signalizace	STOP - bezpečnostní vypínač technologie prádelny
TAB - ovládací a signalizační tablo	PT-CS, TS - požární tlačítko central stop, total stop
ERO VR - válcový reproduktor	☺ - pospojení technologie prádelny a gastro, vodič CYA ZZ z ochranné přípojnice
NR - nástěnný reproduktor	SČ - stropní čidlo
SR - stropní reproduktor do podhledu	OP - ochranná přípojnice pro vyrovnání potenciálu
MS - mikrofonní stanice	RS - silnoproudý rozváděč
SS SESTRA - PACIENT	PP - požární kabelová ucpávka stěnou
SS - signalizační svítidlo LED	Vzduchotechnika
ZP - zásuvka pacienta s tlačítkem	VOJ, VOJR - odvodní vyústka komfortní jednořadá
PT - pokojový terminál	VPD, VPDR - přívodní vyústka komfortní dvouřadá
TNV - táhlo nouzového volání	PV - požární ventilátor
TTNV - táhlo nouzového volání s tlačítkem	DK - kouřová klapka
HT - hlavní terminál systému sestra-pac.	KOV - taliřový odvodní ventil
UTP WIFI - wifi anténa	KPV - taliřový přívodní ventil
DZ - datová zásuvka	AV - axiální ventilátor
AZ - anténní zásuvka	

Chlazení
CHL - vnitřní nástěnná jendotka

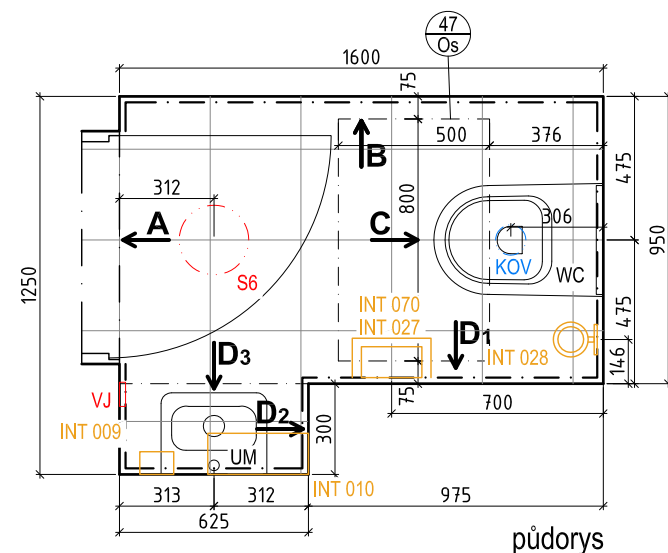





PŮDORYSNÉ SCHÉMA 1.PP

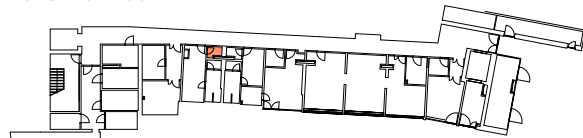

POZNÁMKA:
Veškeré povrchy musí být vyzvorkovány a odsouhlaseny AD. Veškeré konstrukční, materiálové i tvarové změny budou konzultovány s AD. Rozměry jsou pouze orientační a budou ověřeny na místě.

místnost č. 0.16.2_wc / m1:25

interier domu sociálních služeb v Pacově / Vyšehrad atelier 07_2017

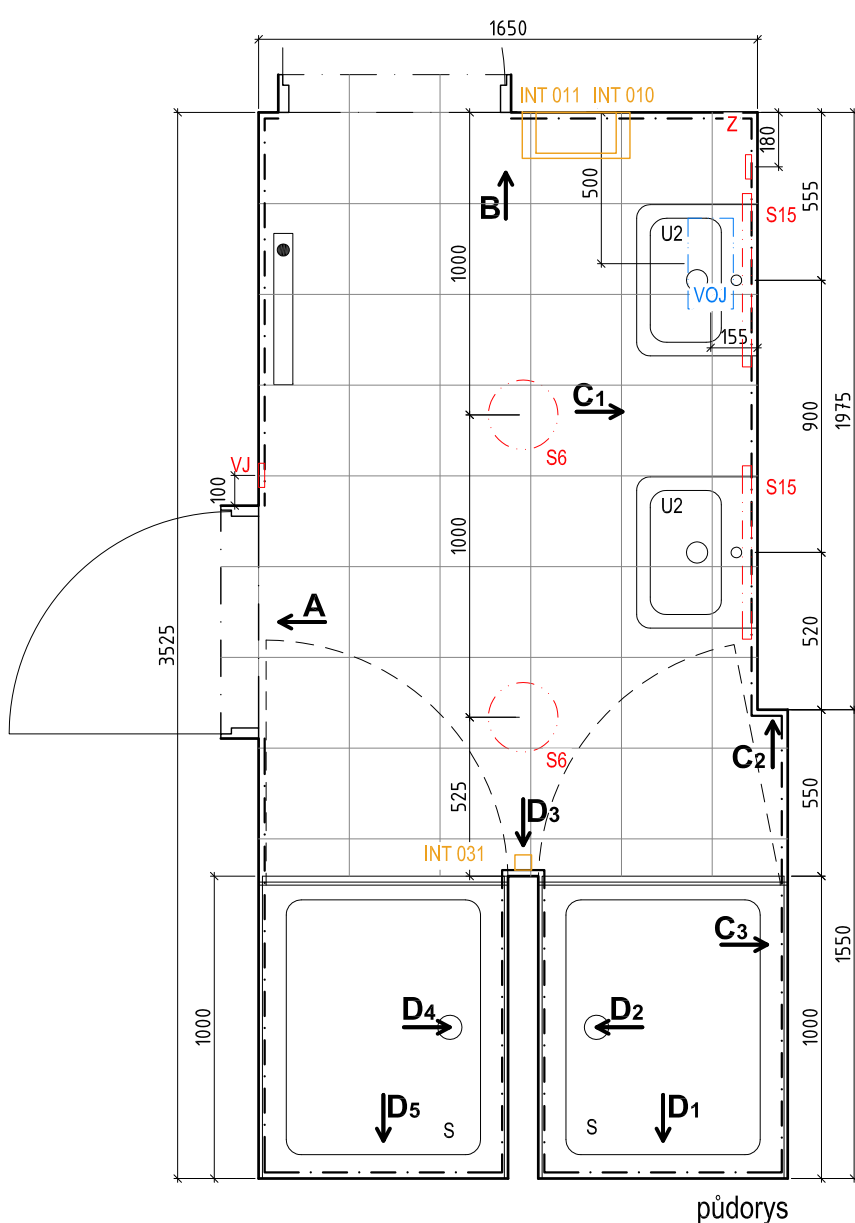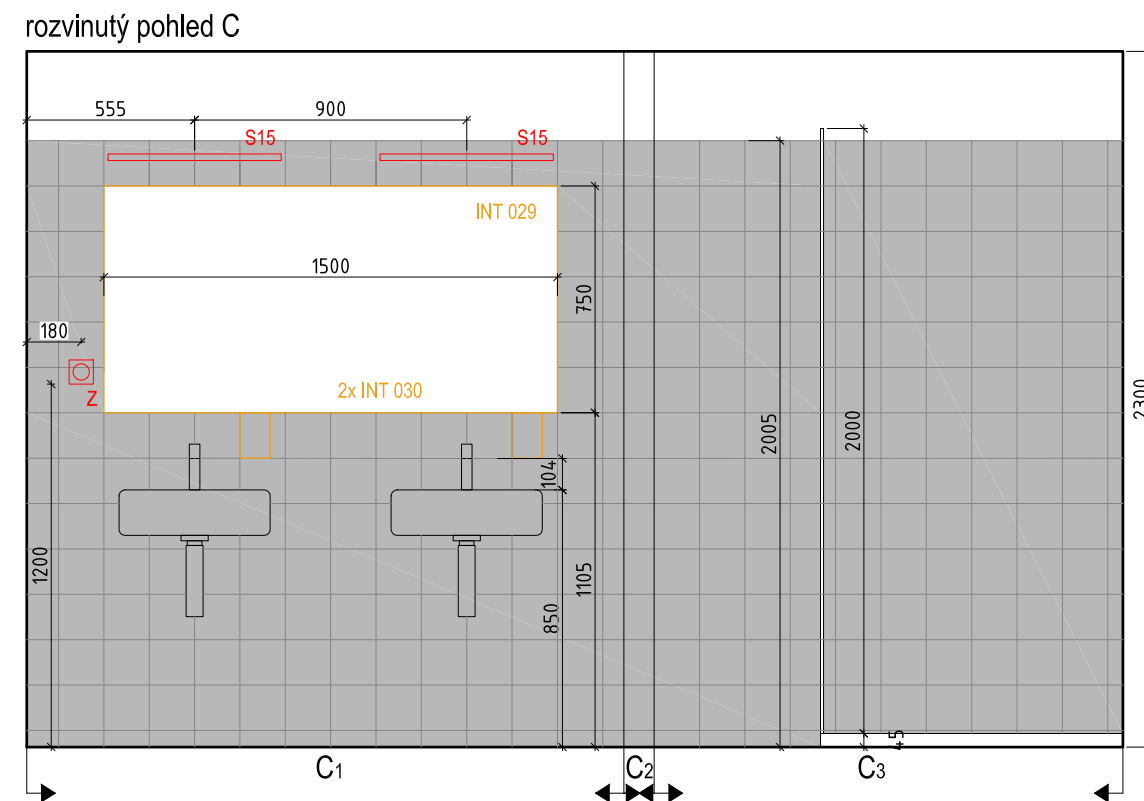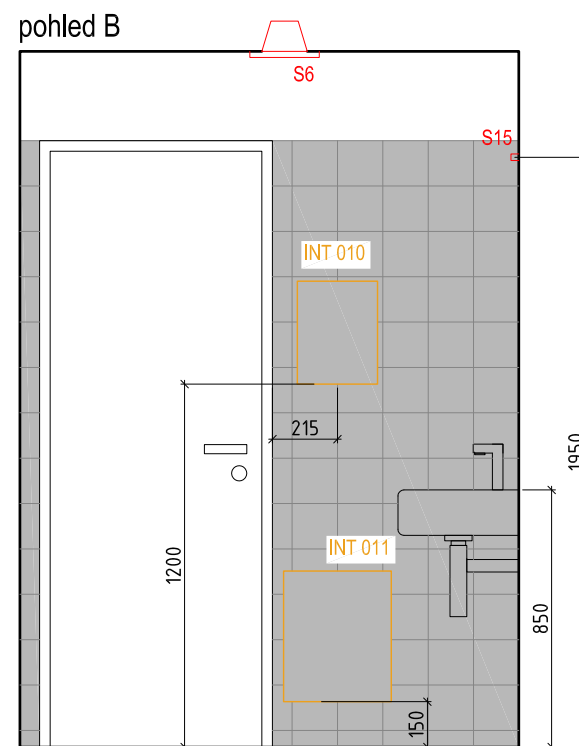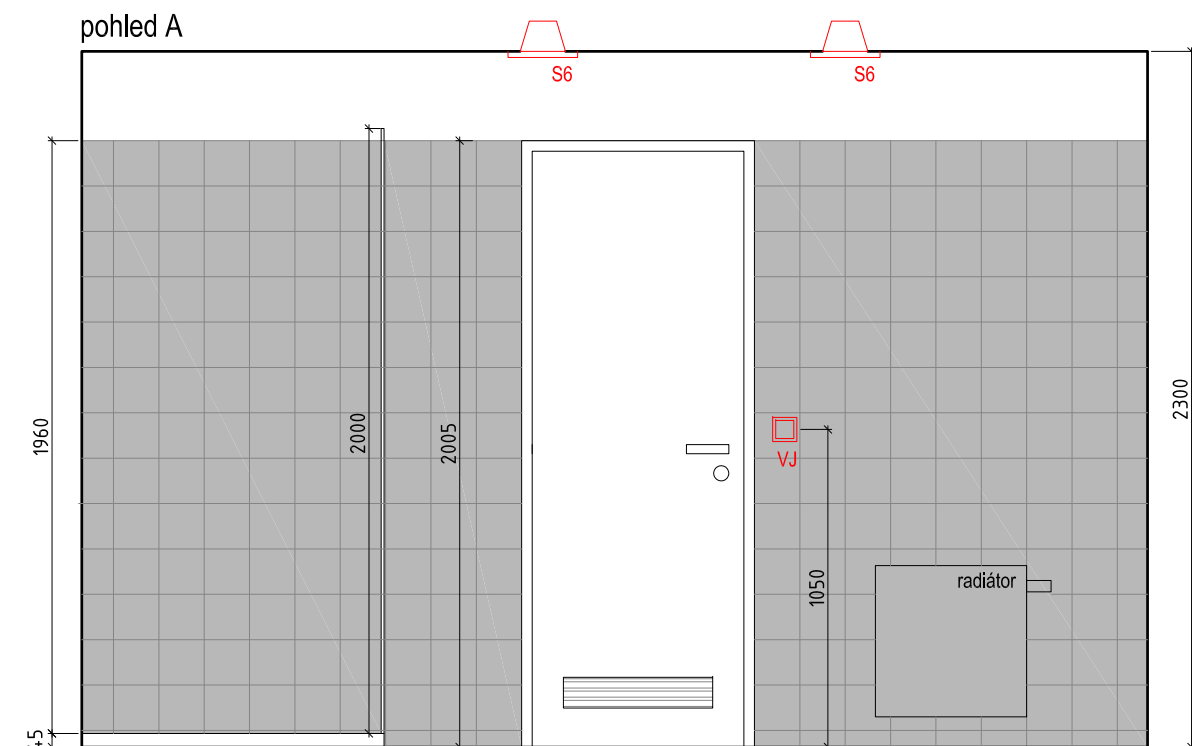

LEGENDA PRVKŮ

U2 keramické umyvadlo, chromovaný sifon trubkový, rohové ventily, stojánková páková baterie
S akrylátová sprchová vanička, nástěnná páková baterie, sprchová tyč, hadice, ruční sprcha, skleněná otevíravá zástěna

LEGENDA POVRCHŮ

- keramická dlažba 300x300mm, světle šedá, matná, spára šedá 4,3 m²
- keramický obklad 150x150mm, béžovo-šedý, matný, spára béžovo-šedá 21,9 m²
- omítka + výmalba, barva bílá
- SDK podhled X1 s.v. 2300mm

LEGENDA KONCOVÝCH PRVKŮ

Slaboproud

EZS PIR - detektor pohybu
GB - detektor tříštění skla
K - ovládací klávesnice EZS
EKV CR - bezkontaktní čtečka RFID karet
TN - tlačítko nouzového otevření dveří
DVT - domovní IP videotelefon
EPS TH - tlačítkový hlásič
TD - termodiferenciální hlásič
OH - opticko-kouřový hlásič
OPPO - obslužné pole požární ochrany
VVM - vstupní / výstupní modul
OS - paralelní optická signalizace
TAB - ovládací a signalizační tablo
ERO VR - válcový reproduktor
NR - nástěnný reproduktor
SR - stropní reproduktor do podhledu
MS - mikrofonní stanice

SS SESTRA - PACIENT


SS - signalizační svítidlo LED
ZP - zásuvka pacienta s tlačítkem
PT - pokojový terminál
TTNV - táhlo nouzového volání s tlačítkem
HT - hlavní terminál systému sestra-pac.
UTP WIFI - wifi anténa
DZ - datová zásuvka
AZ - anténní zásuvka

Chlazení
CHL - vnitřní nástěnná jednotka

Silnoproud

S - přisazené/závěsné/nástěnné svítidlo
VJ - vypínač jednopólový
V25A - Vypínač 3F/25A IP44
V40A - Vypínač 3F/40A IP44
V63A - Vypínač 3F/63A IP44
PS - přepínač sériový
Z - zásuvka
V - vývod nástěnný nebo z podlahy
N1 - nouzové osvětlení LED, centrální bateriové
N2 - nouzové osvětlení s piktogramem LED, centrální bateriové
OV1 - tlačítkový ovladač zapínací
STOP - bezpečnostní vypínač technologie prádelny
PT-CS, TS - požární tlačítko central stop, total stop
⊕ - pospojování technologie prádelny a gastro, vodič CYA ZŽ z ochranné přípojnice
SČ - stropní čidlo
OP - ochranná přípojnice pro vyrovnání potenciálu
RS - silnoproudý rozváděč
PP - požární kabelová ucpávka stěnou
Vzduchotechnika
VOJ, VOJR - odvodní výústka komfortní jednořadá
VPD, VPDR - přívodní výústka komfortní dvouřadá
PV - požární ventilátor
DK - kouřová klapka
KOV - talířový odvodní ventil
KPV - talířový přívodní ventil
AV - axiální ventilátor


PŮDORYSNÉ SCHÉMA 1.PP

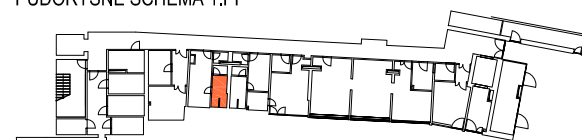

POZNÁMKA:


Veškeré povrchy musí být vyzkorkovány a odsouhlaseny AD. Veškeré konstrukční, materiálové i tvarové změny budou konzultovány s AD. Rozměry jsou pouze orientační a budou ověřeny na místě.

rozvinutý pohled D

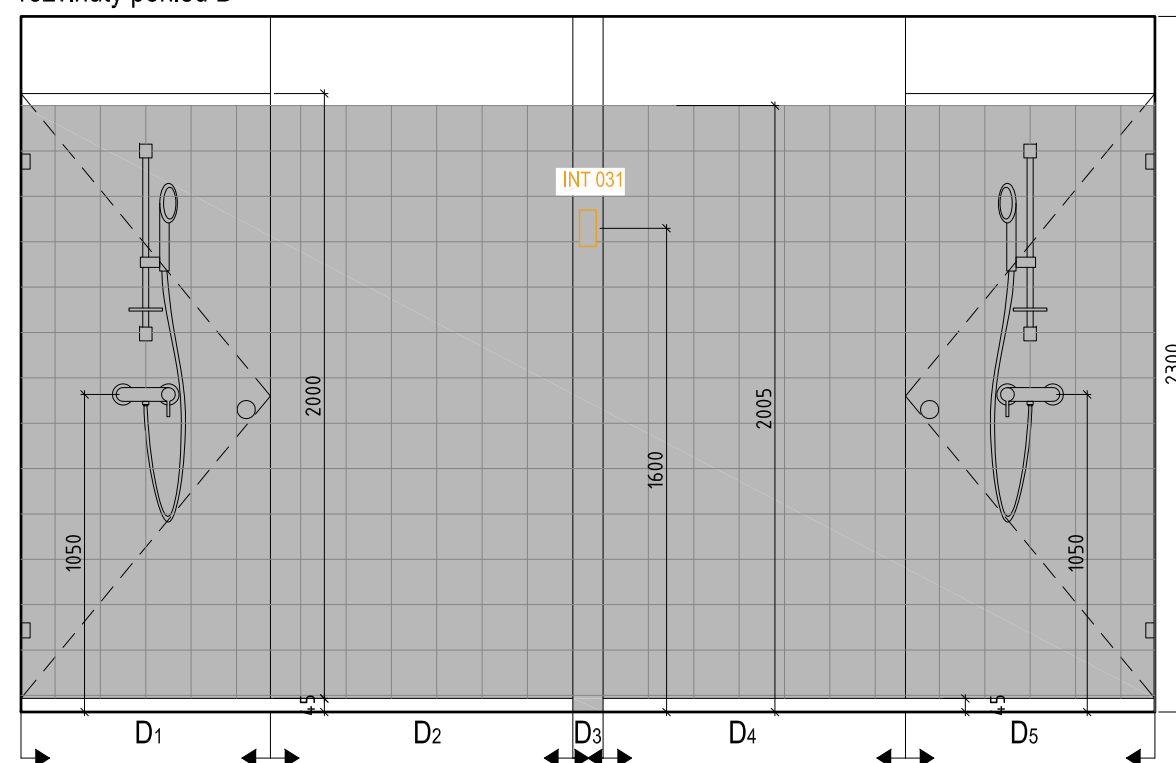

místnost č. 0.16.3_umývárna / m1:25

interier domu sociálních služeb v Pacově / Vyšehrad atelier 07_2017

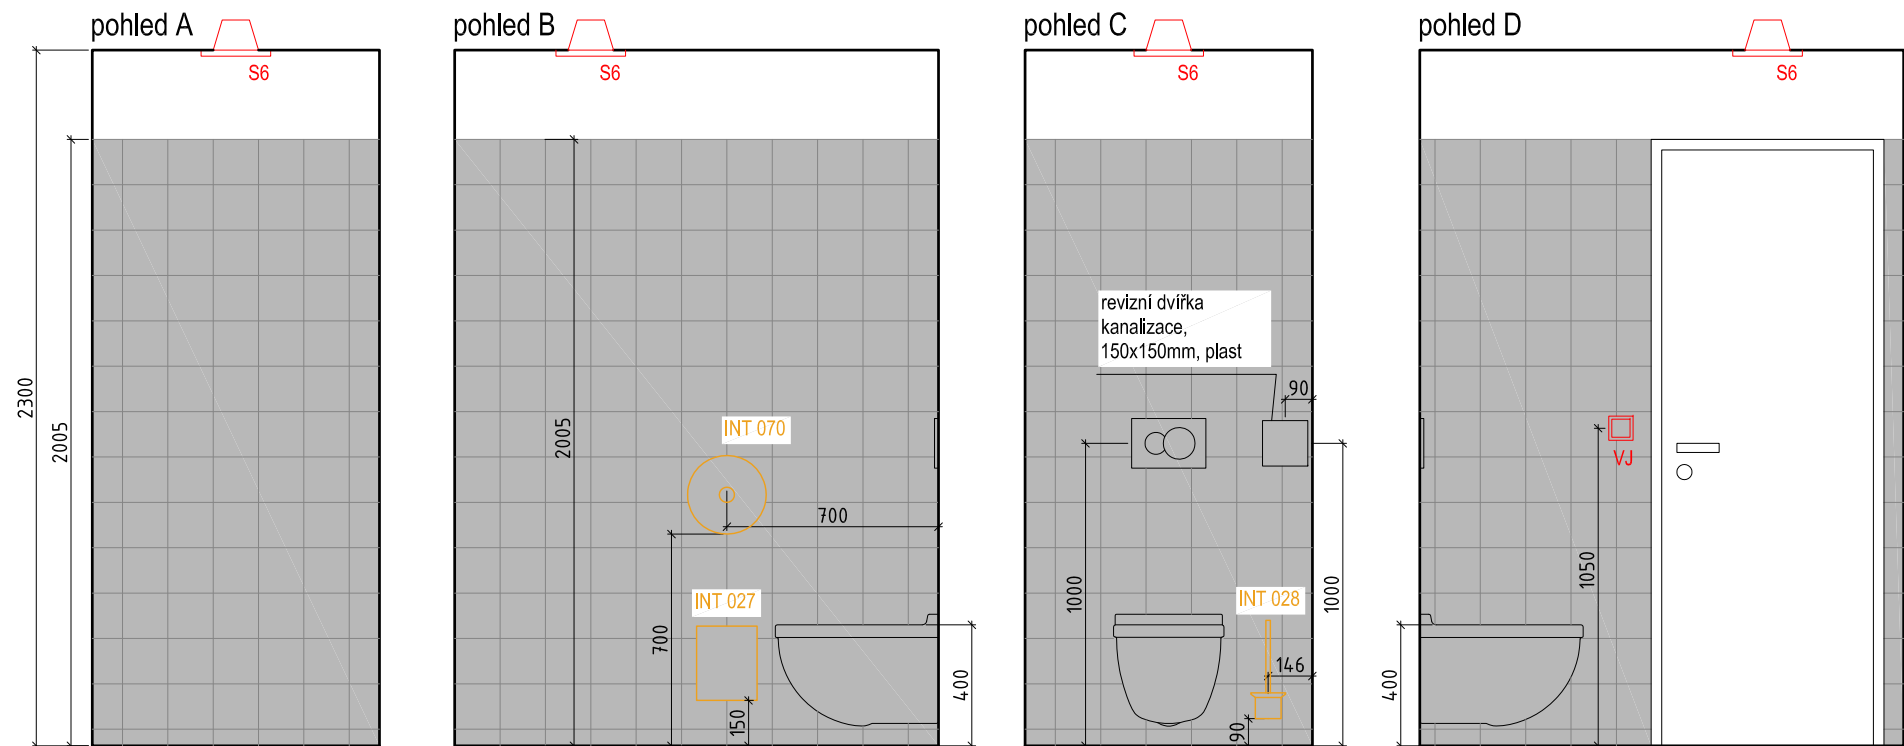

LEGENDA PRVKŮ


WC - keramické závěsné wc, sedátko s poklopem, závěsné zařízení pro zabudování do stěny, plastové ovládací tlačítko

LEGENDA POVRCHŮ


- keramická dlažba 300x300mm, světle šedá, matná, spára šedá 1.5 m²
 - keramický obklad 150x150mm, béžovo-šedý, matný, spára béžovo-šedá 8.7 m²
 - omítka + výmalba, barva bílá
 - SDK podhled X1 s.v. 2300mm

LEGENDA KONCOVÝCH PRVKŮ

Slaboproud	Silnoproud
EZS - PIR - detektor pohybu	S - přisazené/závěsné/nástěnné svítidlo
GB - detektor tříštění skla	VJ - vypínač jednopólový
K - ovládací klávesnice EZS	V25A - Vypínač 3F/25A IP44
EKV - CR - bezkontaktní čtečka RFID karet	V40A - Vypínač 3F/40A IP44
TN - tlačítko nouzového otevření dveří	V63A - Vypínač 3F/63A IP44
DVT - domovní IP videotelefon	PS - přepínač sériový
EPS - TH - tlačítkový hlásič	Z - zásuvka
TD - termodiferenciální hlásič	V - vývod nástěnný nebo z podlahy
OH - opticko-kouřový hlásič	N1 - nouzové osvětlení LED, centrální bateriové
OPPO - obslužné pole požární ochrany	N2 - nouzové osvětlení s piktogramem LED, centrální bateriové
VVM - vstupní / výstupní modul	OV1 - tlačítkový ovládač zapínací
OS - paralelní optická signalizace	STOP - bezpečnostní vypínač technologie prádelny
TAB - ovládací a signalizační tablo	PT-CS, TS - požární tlačítko central stop, total stop
ERO - VR - válcový reproduktor	⊕ - pospojení technologie prádelny a gastro, vodič CYA ZZ z ochranné přípojnice
NR - nástěnný reproduktor	SČ - stropní čidlo
SR - stropní reproduktor do podhledu	OP - ochranná přípojnice pro vyrovnání potenciálu
MS - mikrofonní stanice	RS - silnoproudý rozváděč
SS SESTRA - PACIENT	PP - požární kabelová ucpávka stěnou
SS - signalizační svítidlo LED	Vzduchotechnika
ZP - zásuvka pacienta s tlačítkem	VOJ, VOJR - odvodní vyústka komfortní jednořadá
PT - pokojový terminál	VPD, VPDR - přívodní vyústka komfortní dvouřadá
TNV - táhlo nouzového volání	PV - požární ventilátor
TTNV - táhlo nouzového volání s tlačítkem	DK - kouřová klapka
HT - hlavní terminál systému sestra-pac.	KOV - talířový odvodní ventil
UTP - WIFI - wifi anténa	KPV - talířový přívodní ventil
DZ - datová zásuvka	AV - axiální ventilátor
AZ - anténní zásuvka	
Chlazení	
CHL - vnitřní nástěnná jednotka	

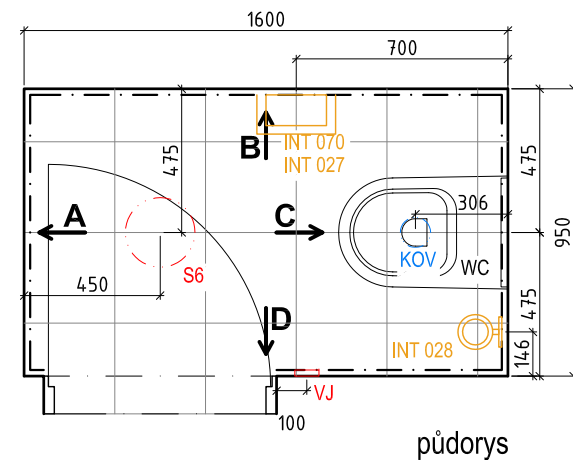


PŮDORYSNÉ SCHÉMA 1.PP

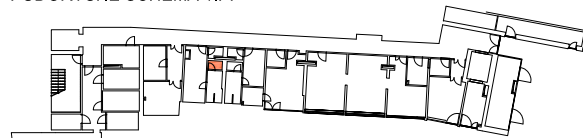

POZNÁMKA:
 Veškeré povrchy musí být vyzorkovány a odsouhlaseny AD. Veškeré konstrukční, materiálové i tvarové změny budou konzultovány s AD. Rozměry jsou pouze orientační a budou ověřeny na místě.

místnost č. 0.16.4_wc / m1:25

interier domu sociálních služeb v Pacově / Vyšehrad atelier 07_2017

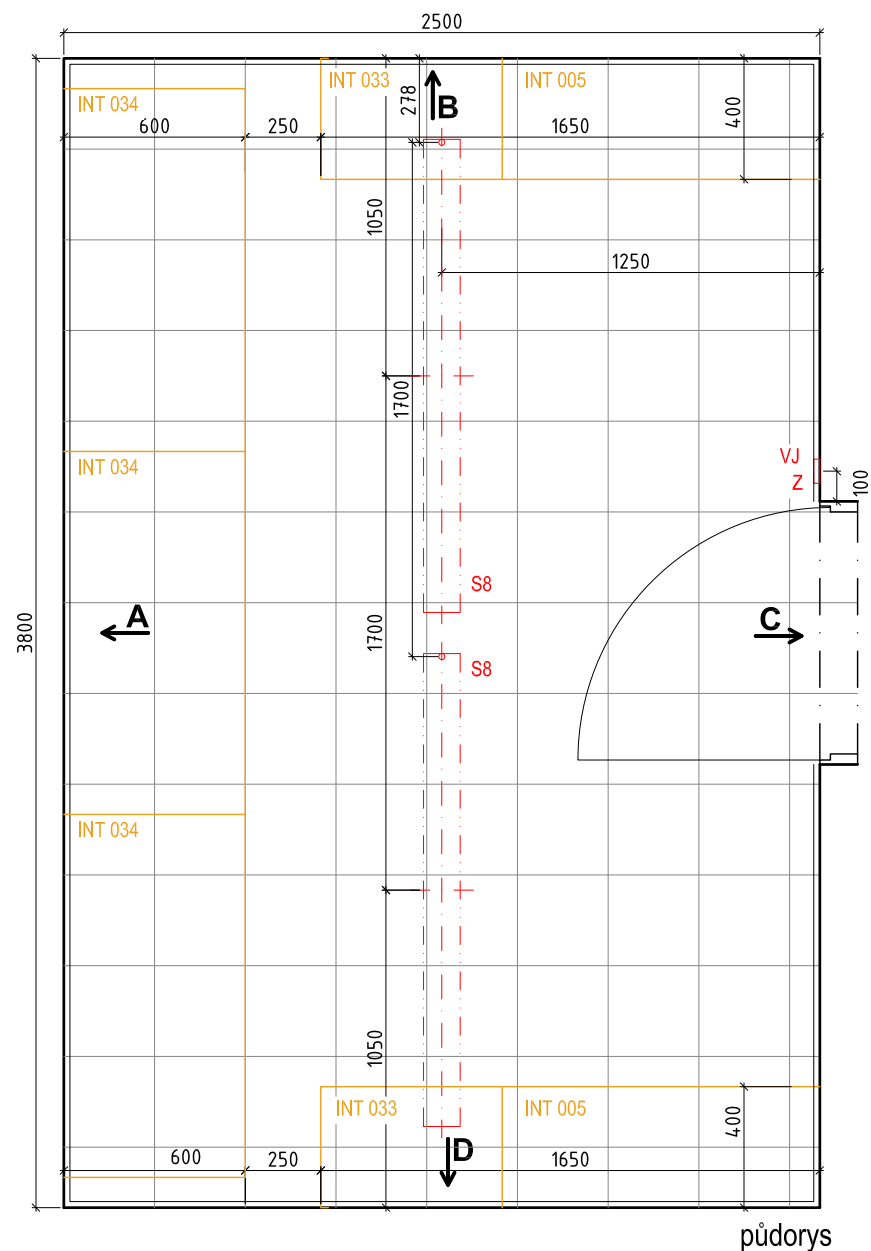

půdorys

LEGENDA POVRCHŮ

- keramická dlažba 300x300mm, světle šedá, matná, spára šedá 9,5 m²
- keramický sokl 300x100mm, světle šedý, matný, spára šedá 11,6 bm
- omítka + výmalba, barva bílá

LEGENDA KONCOVÝCH PRVKŮ

Slaboproud

- EZS - PIR - detektor pohybu
- GB - detektor tříštění skla
- K - ovládací klávesnice EZS
- EKV - CR - bezkontaktní čtečka RFID karet
- TN - tlačítko nouzového otevření dveří
- DVT - domovní IP videotelefon
- EPS - TH - tlačítkový hlásič
- TD - termodiferenciální hlásič
- OH - opticko-kouřový hlásič
- OPPO - obslužné pole požární ochrany
- VVM - vstupní / výstupní modul
- OS - paralelní optická signalizace
- TAB - ovládací a signalizační tablo
- ERO - VR - válcový reproduktor
- NR - nástěnný reproduktor
- SR - stropní reproduktor do podhledu
- MS - mikrofonní stanice

SS SESTRA - PACIENT

- SS - signalizační svítidlo LED
- ZP - zásuvka pacienta s tlačítkem
- PT - pokojový terminál
- TNV - táhlo nouzového volání
- TTNV - táhlo nouzového volání s tlačítkem
- HT - hlavní terminál systému sestra-pac.
- UTP - WIFI - wifí anténa
- DZ - datová zásuvka
- AZ - anténní zásuvka

Chlazení

- CHL - vnitřní nástěnná jendotka

Silnoproud

- S - přisazené/závěsné/nástěnné svítidlo
- VJ - vypínač jednopólový
- V25A - Vypínač 3F/25A IP44
- V40A - Vypínač 3F/40A IP44
- V63A - Vypínač 3F/63A IP44
- PS - přepínač sériový
- Z - zásuvka
- V - vývod nástěnný nebo z podlahy
- N1 - nouzové osvětlení LED, centrální bateriové
- N2 - nouzové osvětlení s piktogramem LED, centrální bateriové
- OV1 - tlačítkový ovladač zaplnací
- STOP - bezpečnostní vypínač technologie prádelny
- PT-CS, TS - požární tlačítko central stop, total stop
- ⊕ - pospojování technologie prádelny a gastro, vodič CYA ZŽ z ochranné přípojnice
- SČ - stropní čidlo
- OP - ochranná přípojnice pro vyrovnání potenciálu
- RS - silnoproudý rozváděč
- PP - požární kabelová ucpávka stěnou


Vzduchotechnika

- VOJ, VOJR - odvodní výústka komfortní jednořadá
- VPD, VPDR - přívodní výústka komfortní dvouřadá
- PV - požární ventilátor
- DK - kouřová klapka
- KOV - talířový odvodní ventil
- KPV - talířový přívodní ventil
- AV - axiální ventilátor


pohled A




pohled B

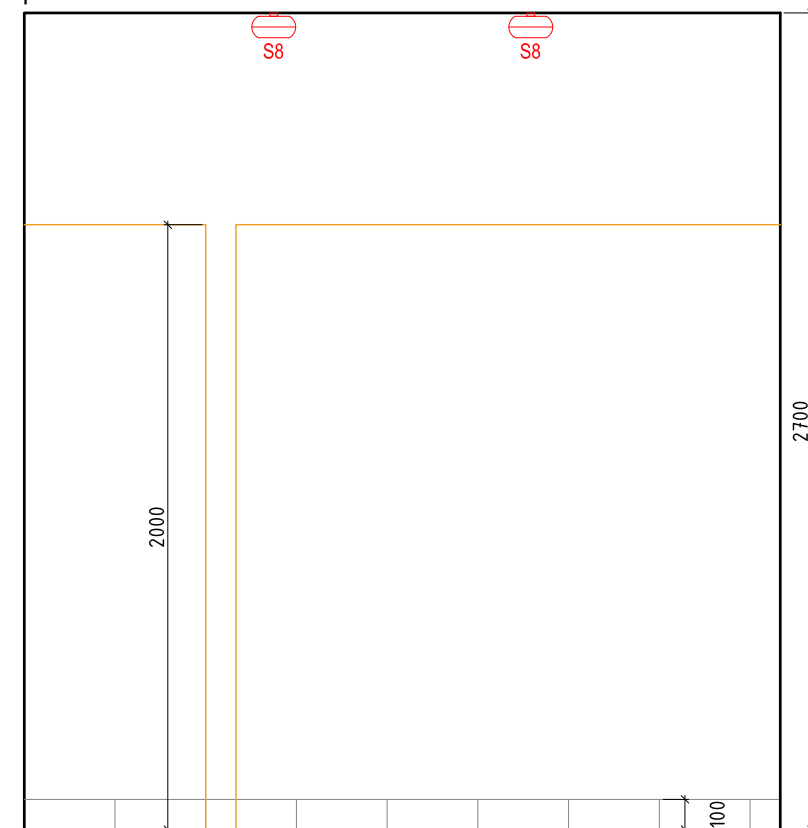

pohled C

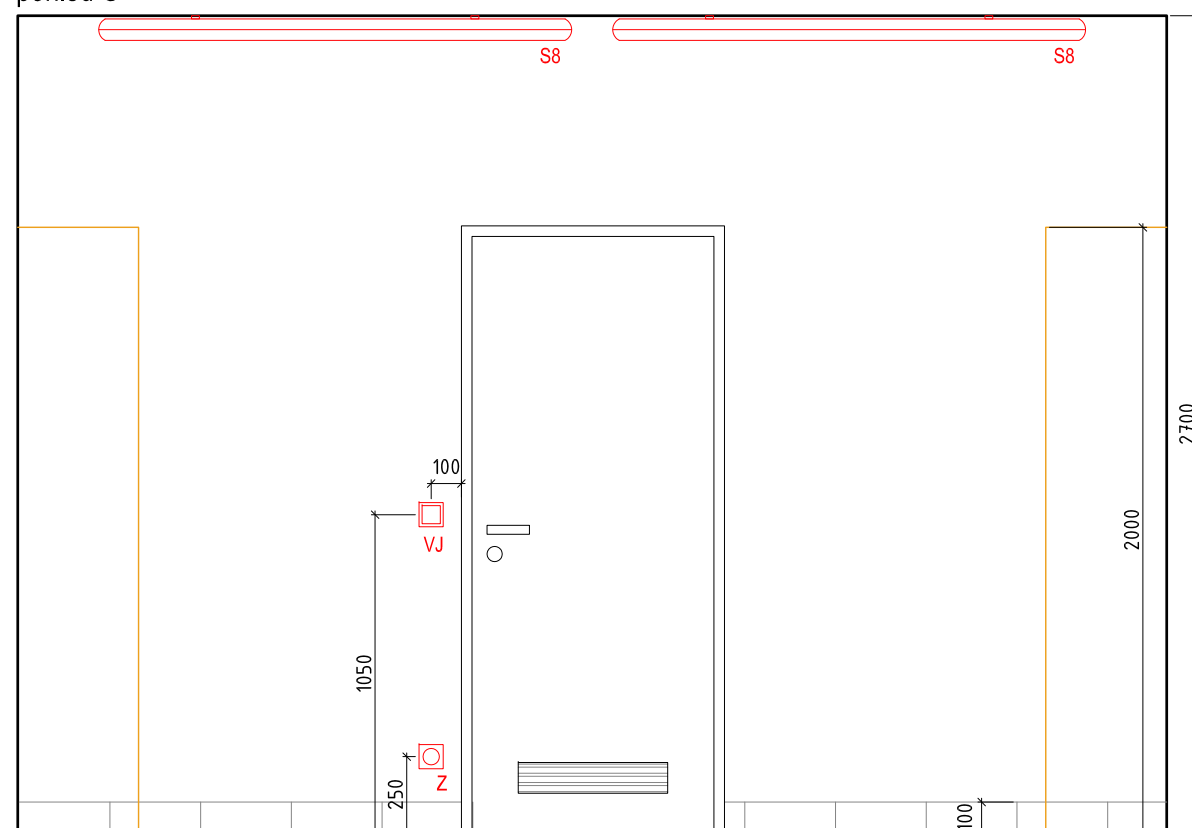


pohled D

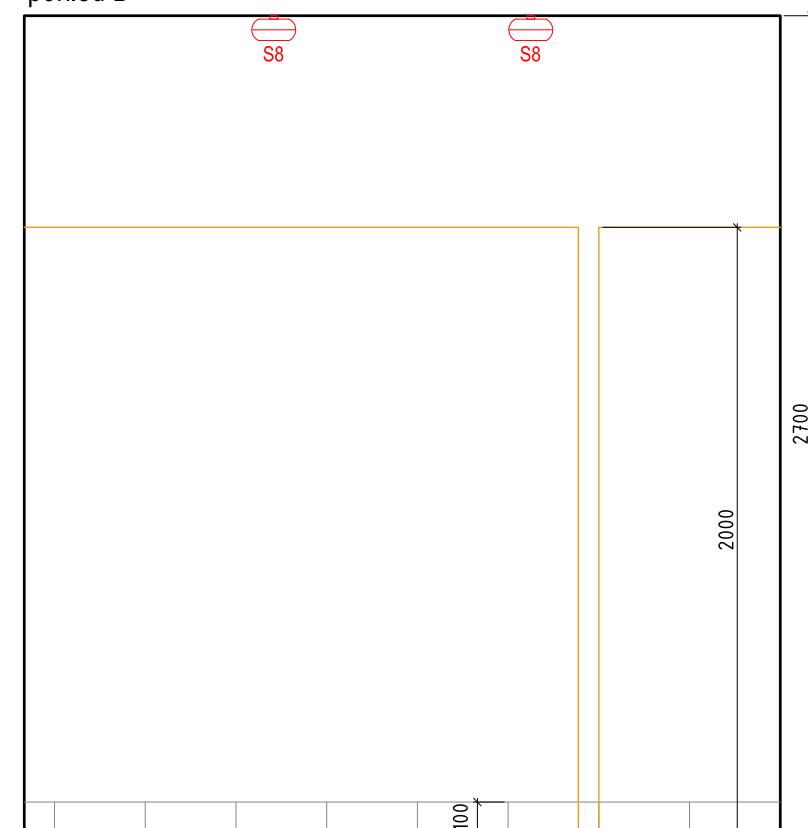

POZNÁMKA:


Veškeré povrchy musí být vyvzorkovány a odsouhlaseny AD. Veškeré konstrukční, materiálové i tvarové změny budou konzultovány s AD. Rozměry jsou pouze orientační a budou ověřeny na místě.

PŮDORYSNÉ SCHÉMA 1.PP

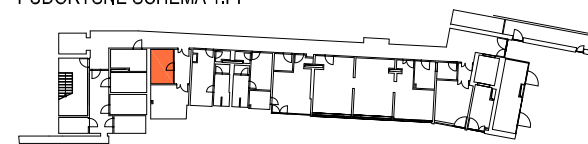

místnost č. 0.17.1_sklad zdravotnického materiálu / m1:25


interier domu sociálních služeb v Pacově / Vyšehrad atelier 07_2017

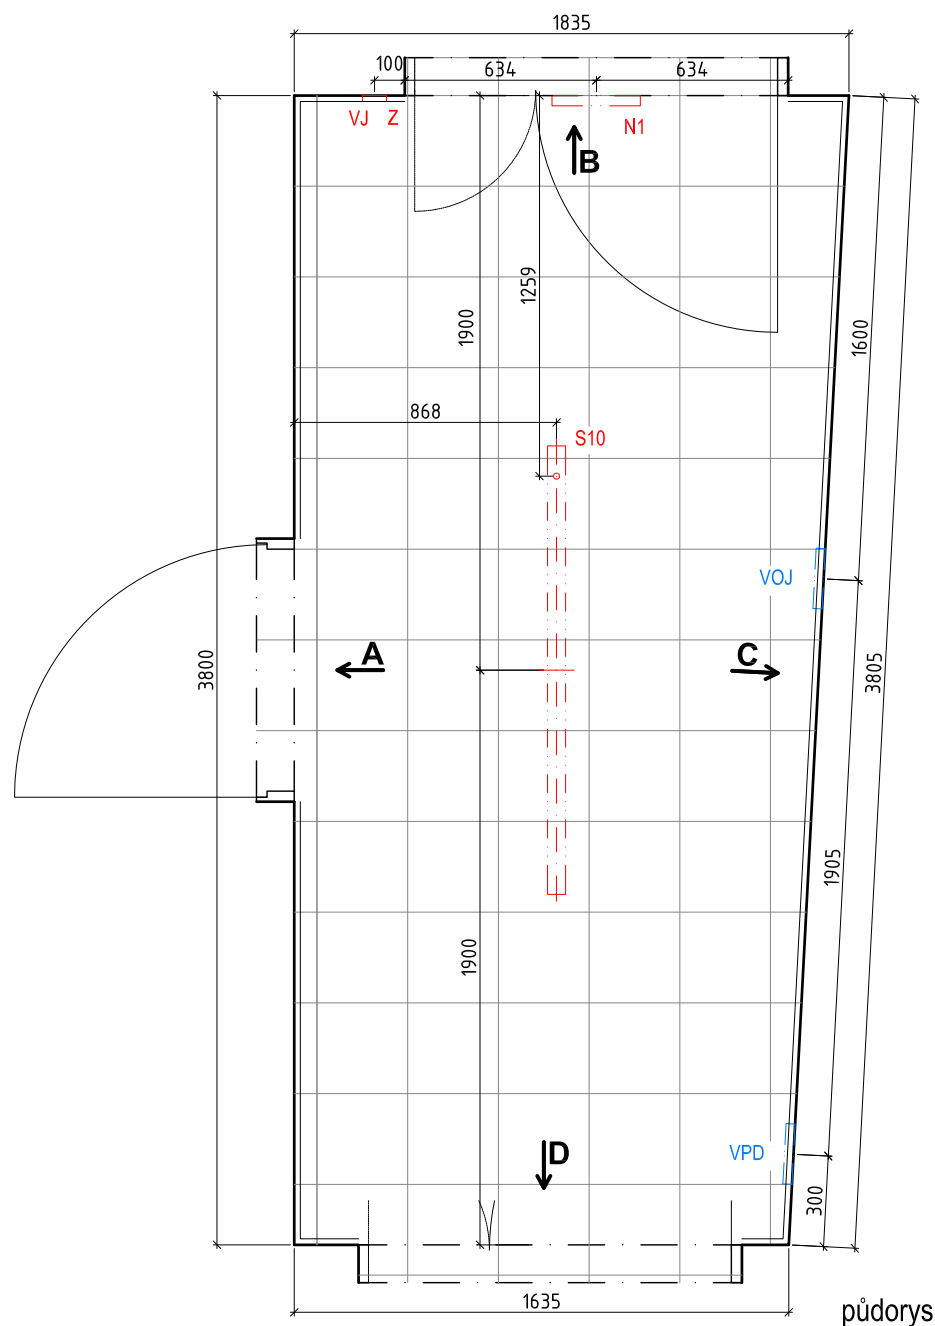


LEGENDA KONCOVÝCH PRVKŮ

Slaboproud		Silnoproud	
EZS	PIR - detektor pohybu	S	přisazené/závěsné/nástěnné svítidlo
	GB - detektor tříštění skla	VJ	vypínač jednopólový
	K - ovládací klávesnice EZS	V25A	Vypínač 3F/25A IP44
EKV	CR - bezkontaktní čtečka RFID karet	V40A	Vypínač 3F/40A IP44
	TN - tlačítko nouzového otevření dveří	V63A	Vypínač 3F/63A IP44
	DVT - domovní IP videotelefon	PS	přepínač sériový
EPS	TH - tlačítkový hlásič	Z	zásuvka
	TD - termodiferenciální hlásič	V	vývod nástěnný nebo z podlahy
	OH - opticko-kouřový hlásič	N1	nouzové osvětlení LED, centrální bateriové
	OPPO - obslužné pole požární ochrany	N2	nouzové osvětlení s piktogramem LED, centrální bateriové
	VVM - vstupní / výstupní modul	OV1	tlačítkový ovladač zapínací
	OS - paralelní optická signalizace	STOP	bezpečnostní vypínač technologie prádelny
	TAB - ovládací a signalizační tablo	PT-CS,TS	požární tlačítko central stop, total stop
ERO	VR - válcový reproduktor	⊕	pospojování technologie prádelny a gastro, vodič CYA ZZ z ochranné přípojnice
	NR - nástěnný reproduktor	SČ	stropní čidlo
	SR - stropní reproduktor do podhledu	OP	ochranná přípojnice pro vyrovnání potenciálu
	MS - mikrofonní stanice	RS	silnoproudý rozváděč
SS SESTRA - PACIENT		PP	požární kabelová ucpávka stěnou
	SS - signalizační svítidlo LED	Vzduchotechnika	
	ZP - zásuvka pacienta s tlačítkem	VOJ, VOJR	odvodní vyústka komfortní jednořadá
	PT - pokojový terminál	VPD, VPDR	přívodní vyústka komfortní dvouřadá
	TNV - táhlo nouzového volání	PV	požární ventilátor
	TTNV - táhlo nouzového volání s tlačítkem	DK	kouřová klapka
	HT - hlavní terminál systému sestry-pac.	KOV	taliřový odvodní ventil
UTP	WIFI - wifi anténa	KPV	taliřový přívodní ventil
	DZ - datová zásuvka	AV	axiální ventilátor
	AZ - anténní zásuvka		
Chlazení			
CHL	vnitřní nástěnná jednotka		


pohled A

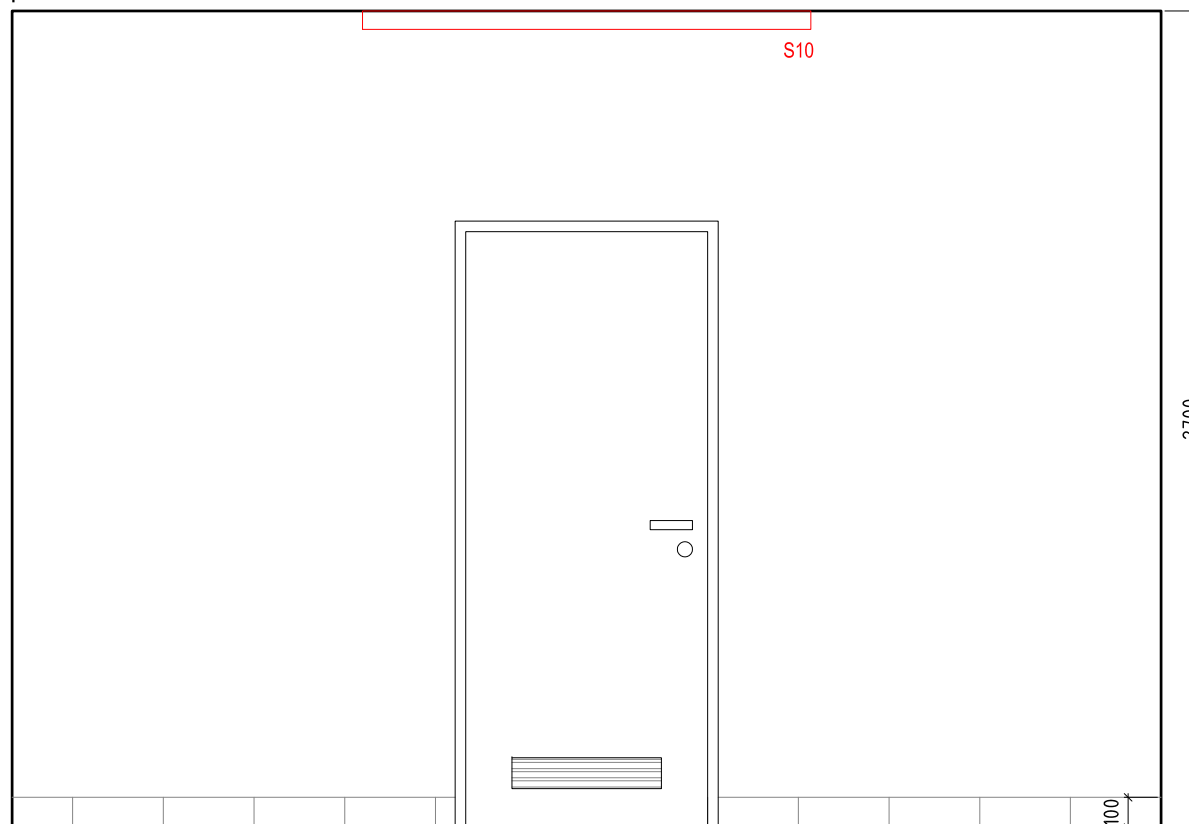


pohled B

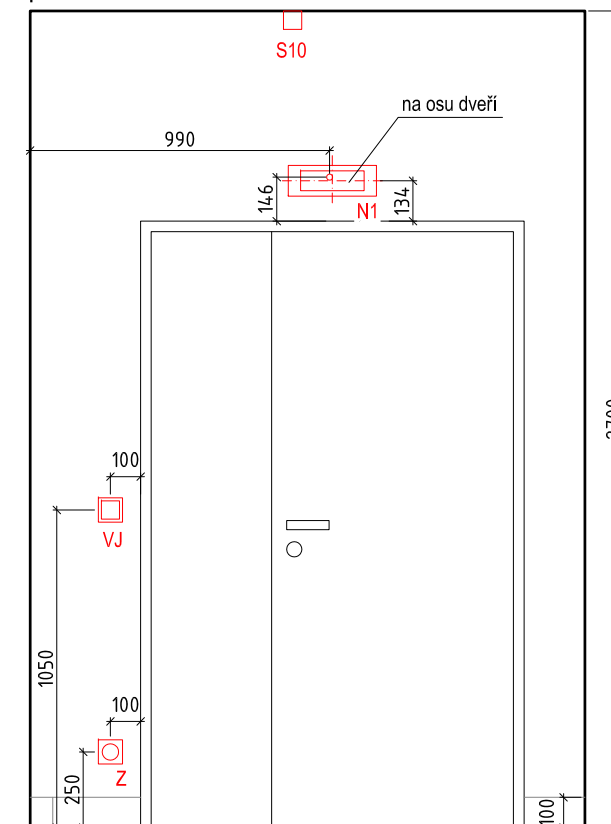

pohled C

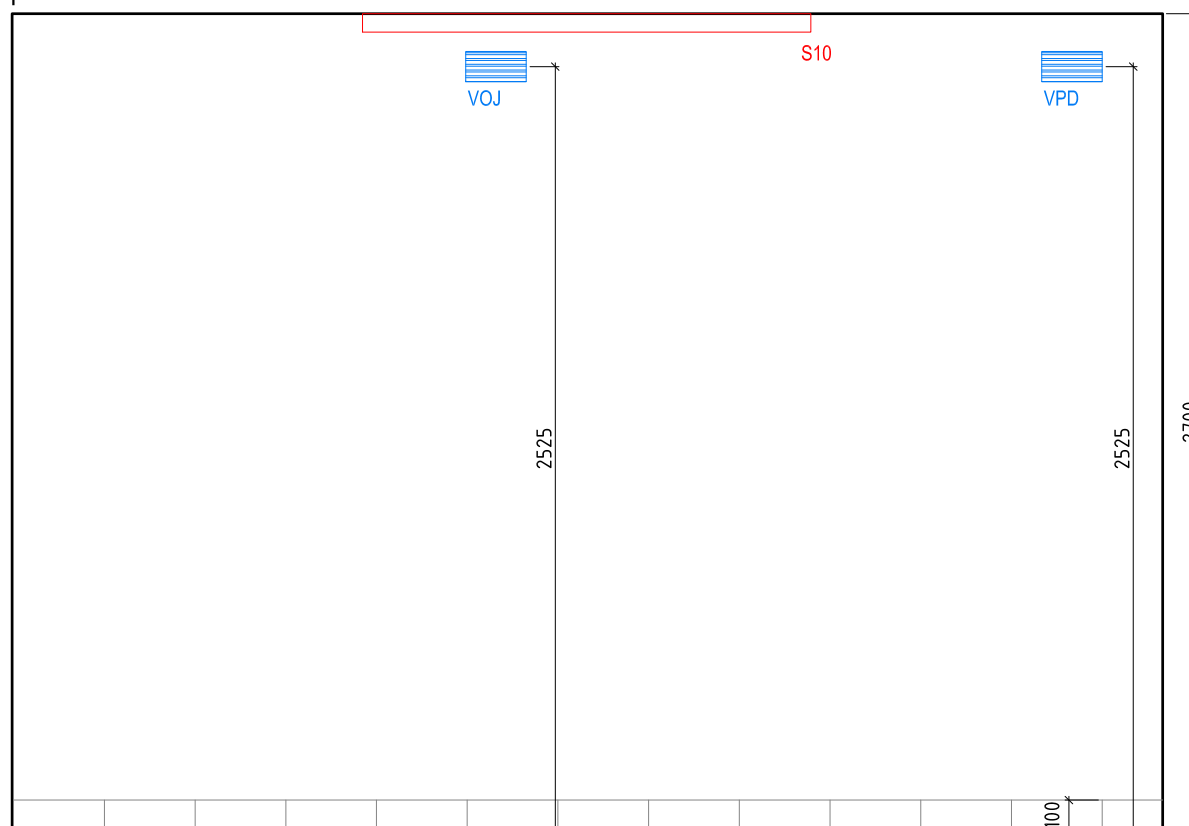

pohled D

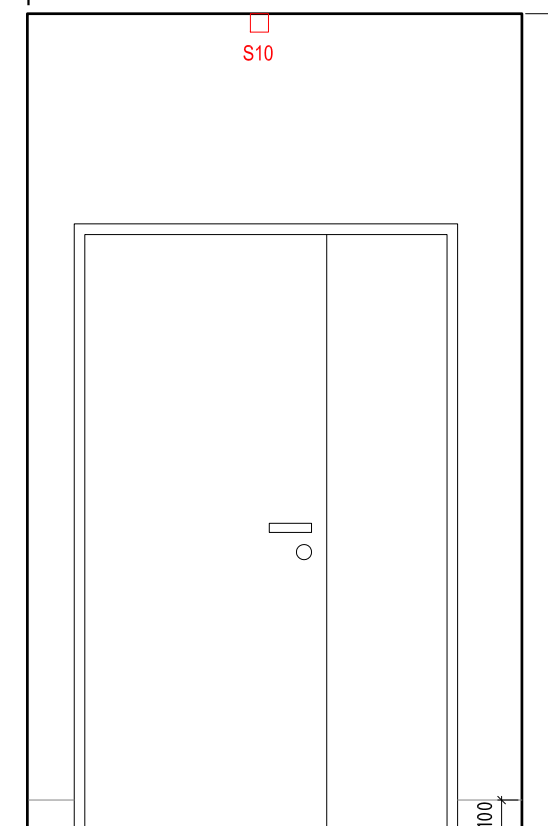

POZNÁMKA:


Veškeré povrchy musí být vyvzorkovány a odsouhlaseny AD. Veškeré konstrukční, materiálové i tvarové změny budou konzultovány s AD. Rozměry jsou pouze orientační a budou ověřeny na místě.

LEGENDA POVRCHŮ

- keramická dlažba 300x300mm, světle šedá, matná, spára šedá
- keramický sokl 300x100mm, světle šedý, matný, spára šedá
- omítka + výmalba, barva bílá


6.9 m²
7.6 bm

PŮDORYSNÉ SCHÉMA 1.PP

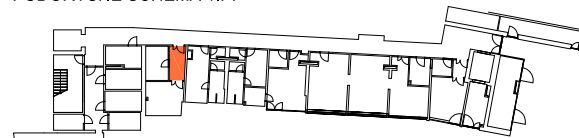


místnost č. 0.17.2_chodba / m1:25


interier domu sociálních služeb v Pacově / Vyšehrad atelier 07_2017

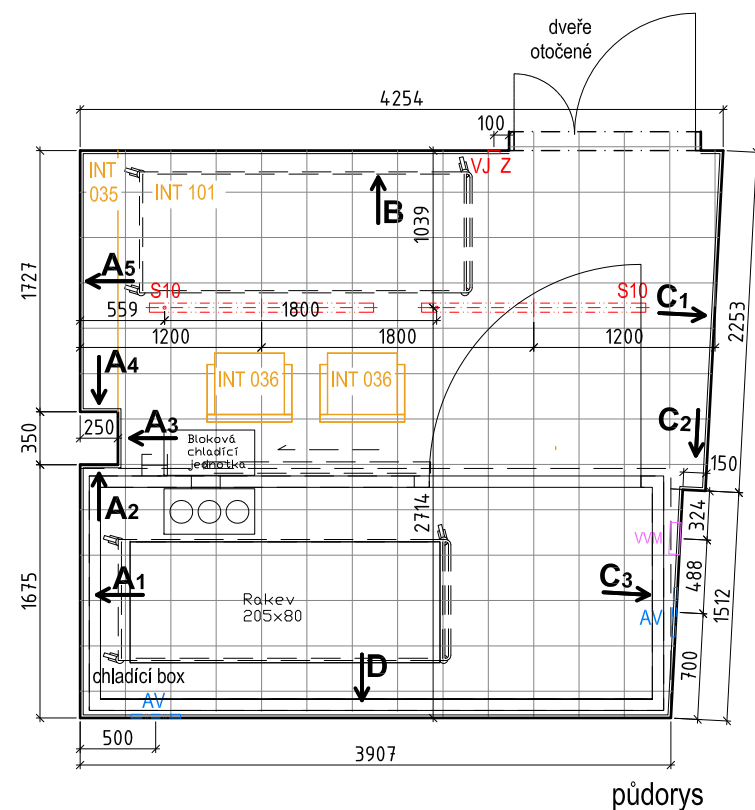


rozvinutý pohled A

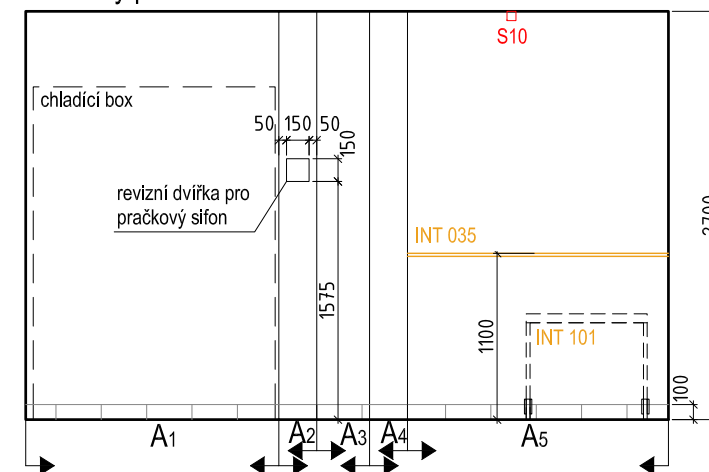


pohled B

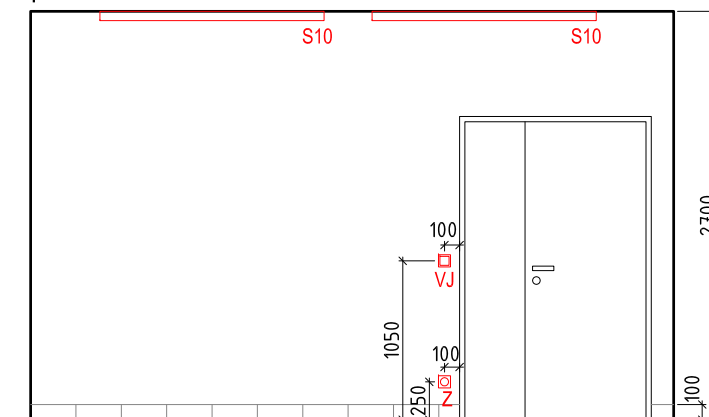

rozvinutý pohled C

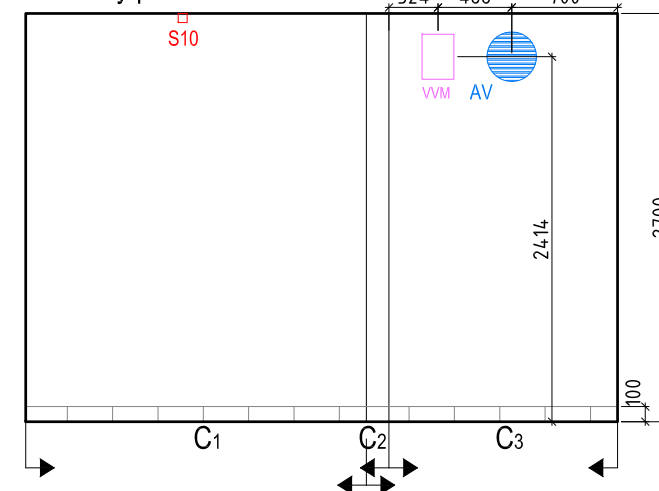

pohled D

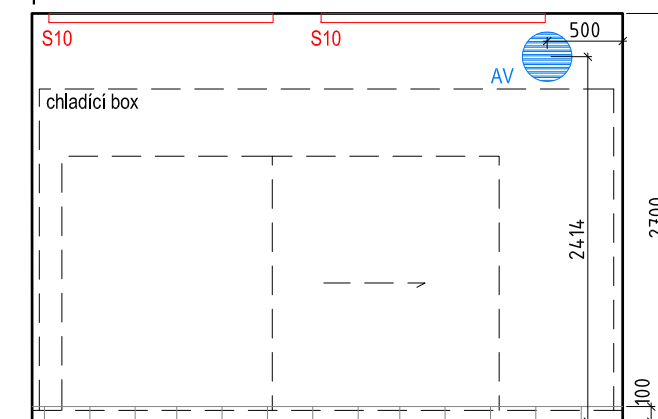


LEGENDA KONCOVÝCH PRVKŮ

Slaboproud	Silnoproud
EZS - PIR - detektor pohybu	S - přisazené/závěsné/nástěnné svítidlo
GB - detektor tříštění skla	VJ - vypínač jednopólový
K - ovládací klávesnice EZS	V25A - Vypínač 3F/25A IP44
EKV - CR - bezkontaktní čtečka RFID karet	V40A - Vypínač 3F/40A IP44
TN - tlačítko nouzového otevření dveří	V63A - Vypínač 3F/63A IP44
DVT - domovní IP videotelefon	PS - přepínač sériový
EPS - TH - tlačítkový hlásič	Z - zásuvka
TD - termodiferenciální hlásič	V - vývod nástěnný nebo z podlahy
OH - opticko-kouřový hlásič	N1 - nouzové osvětlení LED, centrální bateriové
OPPO - obslužné pole požární ochrany	N2 - nouzové osvětlení s piktogramem LED, centrální bateriové
VVM - vstupní / výstupní modul	OV1 - tlačítkový ovladač zapínací
OS - paralelní optická signalizace	STOP - bezpečnostní vypínač technologie prádelny
TAB - ovládací a signalizační tablo	PT-CS, TS - požární tlačítko central stop, total stop
ERO - VR - válcový reproduktor	☉ - pospojení technologie prádelny a gastro, vodič CYA ZZ z ochranné přípojnice
NR - nástěnný reproduktor	SČ - stropní čidlo
SR - stropní reproduktor do podhledu	OP - ochranná přípojnice pro vyrovnání potenciálu
MS - mikrofonní stanice	RS - silnoproudý rozváděč
SS SESTRA - PACIENT	PP - požární kabelová ucpávka stěnou
SS - signalizační svítidlo LED	Vzduchotechnika
ZP - zásuvka pacienta s tlačítkem	VOJ, VOJR - odvodní výústka komfortní jednořadá
PT - pokojový terminál	VPD, VPDR - přívodní výústka komfortní dvouřadá
TNV - táhlo nouzového volání	PV - požární ventilátor
TTNV - táhlo nouzového volání s tlačítkem	DK - kouřová klapka
HT - hlavní terminál systému sestra-pac.	KOV - talířový odvodní ventil
UTP - WIFI - wifi anténa	KPV - talířový přívodní ventil
DZ - datová zásuvka	AV - axiální ventilátor
AZ - anténní zásuvka	
Chlazení	
CHL - vnitřní nástěnná jendotka	

LEGENDA POVRCHŮ

- keramická dlažba 300x300mm, světle šedá, matná, spára šedá	15.4 m²
- keramický sokl 300x100mm, světle šedý, matný, spára šedá	14.9 bm
- omítka + výmalba, barva bílá	

PŮDORYSNÉ SCHÉMA 1.PP

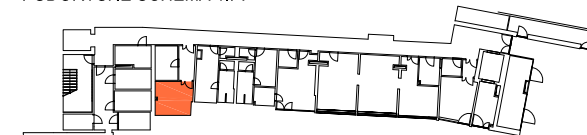


POZNÁMKA:

Veškeré povrchy musí být vyzkorkovány a odsouhlaseny AD. Veškeré konstrukční, materiálové i tvarové změny budou konzultovány s AD. Rozměry jsou pouze orientační a budou ověřeny na místě.

místnost č. 0.18.1, 0.18.2_místnost pro nebožtíka, chladicí jednotka / m1:50

interier domu sociálních služeb v Pacově / Vyšehrad atelier 07_2017

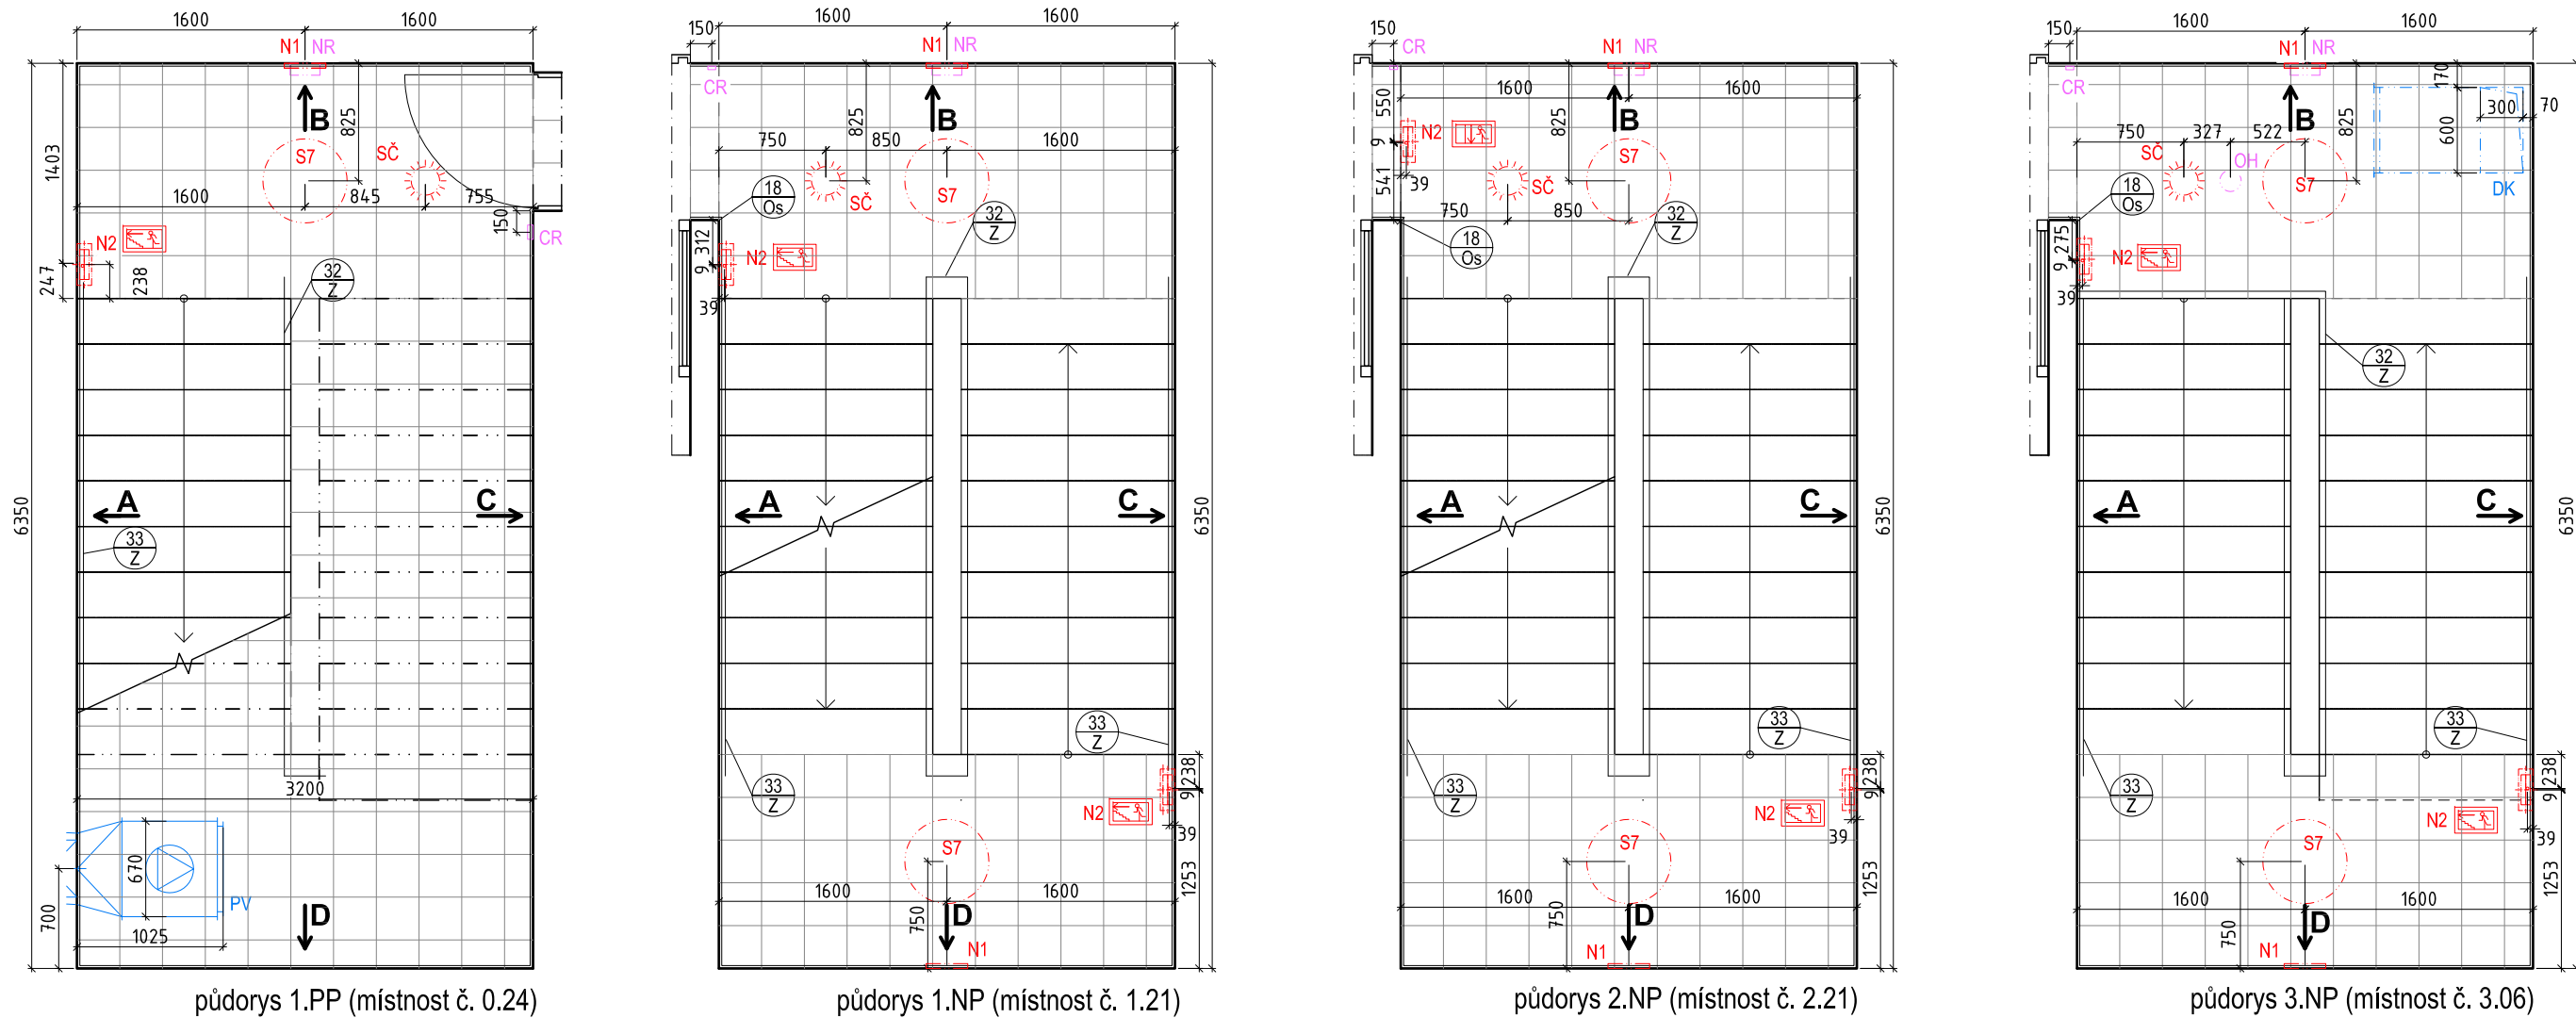

LEGENDA KONCOVÝCH PRVKŮ

- Slaboproud**
- EZS** - PIR - detektor pohybu
- GB** - detektor tlášení skla
- K** - ovládací klávesnice EZS
- CR** - bezkontaktní čtečka RFID karet
- TN** - tlačítko nouzového otevření dveří
- DVT** - domovní IP videotelefon
- EPS**
- TH** - tlačítkový hlásič
- TD** - termodiferenciální hlásič
- OH** - opticko-kouřový hlásič
- OPPO** - obslužné pole požární ochrany
- VVM** - vstupní / výstupní modul
- OS** - paralelní optická signalizace
- TAB** - ovládací a signalizační tablo
- ERO**
- VR** - valcový reproduktor
- NR** - nástěnný reproduktor
- SR** - stropní reproduktor do podhledu
- MS** - mikrofonní stanice
- SS SESTRA - PACIENT**
- SS** - signalizační svítidlo LED
- ZP** - zásuvka pacienta s tlačítkem
- PT** - pokojový terminál
- TNV** - táhlo nouzového volání
- TTNV** - táhlo nouzového volání s tlačítkem
- HT** - hlavní terminál systému sestry-pac.
- UTP**
- WIFI** - wifi anténa
- DZ** - datová zásuvka
- AZ** - anténní zásuvka
- Chlazení**
- CHL** - vnitřní nástěnná jednotka

LEGENDA PRVKŮ

- 18 Os** - Chráněná rohů interiérových stěn z hladkého adhézního PVC
- 31 Os** - Teraco obklad schodišťových stupňů
- 32 Z** - Ocelové schodišťové zábradlí z dílců ze svařované pánsnice
- 33 Z** - Ocelové madlo z typových kloubových držáků a jacků

LEGENDA POVRCHŮ

- keramická dlažba 300x300mm, světle šedá, matná, spára šedá 19,5 m²
- keramický sokl 300x100mm, světle šedý, matný, spára šedá 17,9 bm
- teraco dlažba 30,9 m²
- teraco sokl 35,7 bm
- omítka + výmalba, barva bílá


LEGENDA PRVKŮ

- V** - vývod nástěnný nebo z podlahy
- N1** - nouzové osvětlení LED, centrální bateriové
- N2** - nouzové osvětlení s piktogramem LED, centrální bateriové
- OV1** - tlačítkový ovladač zapínací
- STOP** - bezpečnostní vypínač technologie prádelny
- PT-CS TS** - požární tlačítko central stop, total stop
- ☉** - pospojování technologie prádelny a gastro, vodící CYA ZZ z ochranné přípojnice
- SC** - stropní štělo
- OP** - ochranná přípojnice pro vyrovnání potenciálu
- RS** - silnoproudý rozváděč
- PP** - požární kabelová ucpávka stěnou


LEGENDA PRVKŮ

- Vzduchotechnika**
- VOJ, VOJR** - odvodní výústka komfortní jednotka
- VPD, VPDR** - přívodní výústka komfortní dvouřada
- PV** - požární ventilátor
- DK** - kouřová klapka
- KOV** - talířový odvodní ventil
- KPV** - talířový přívodní ventil
- AV** - axiální ventilátor


pohled A

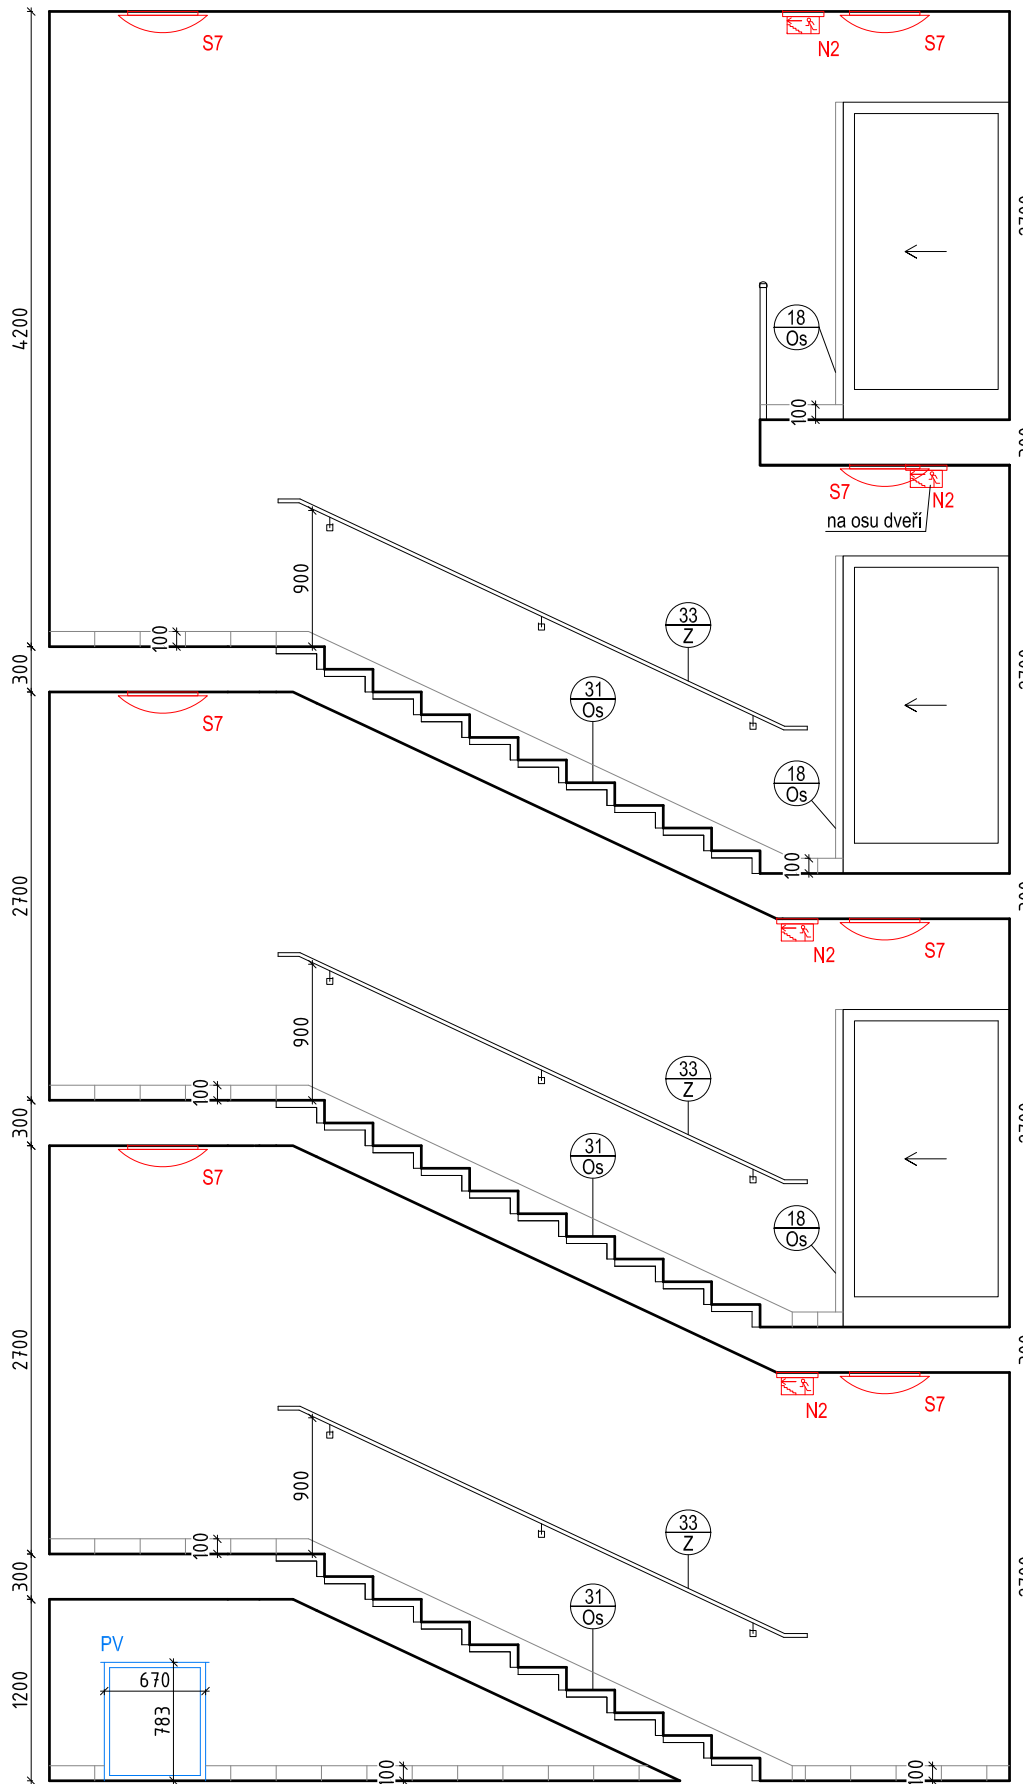


pohled B

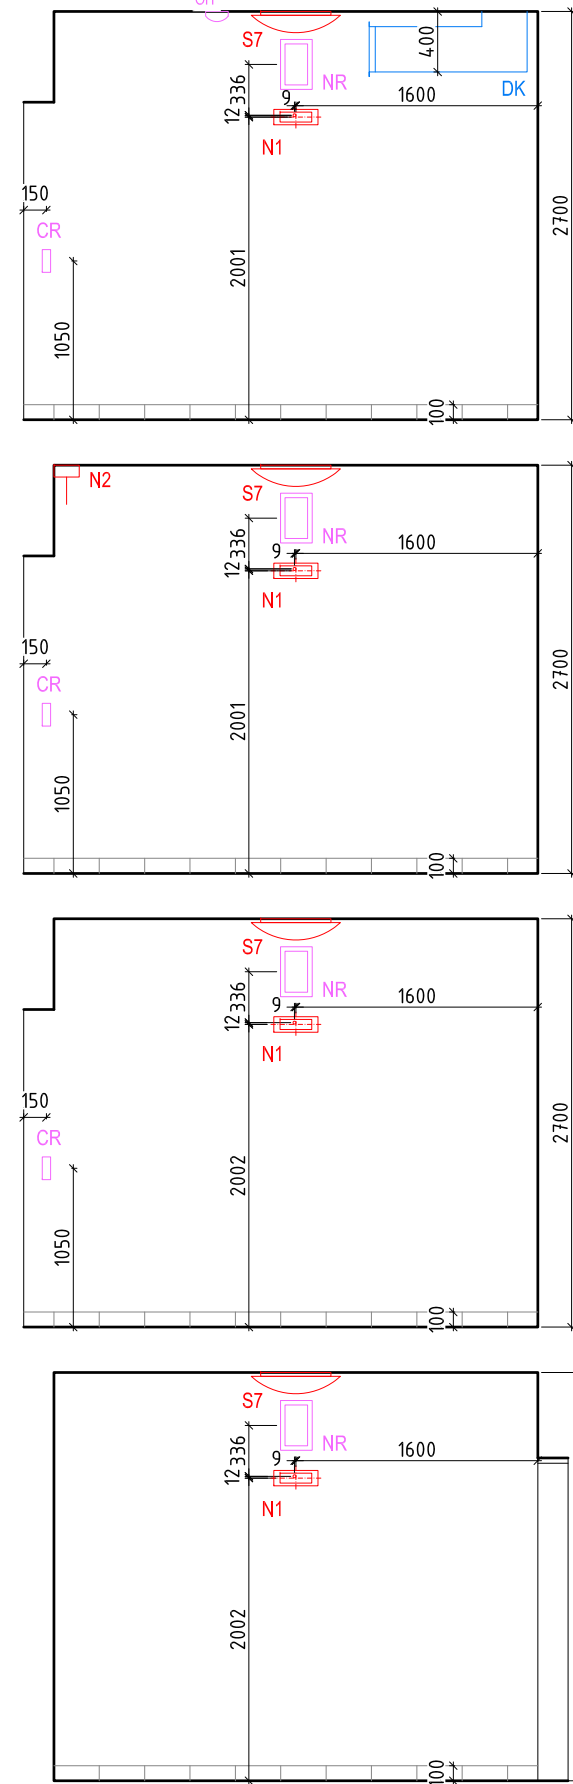

pohled C

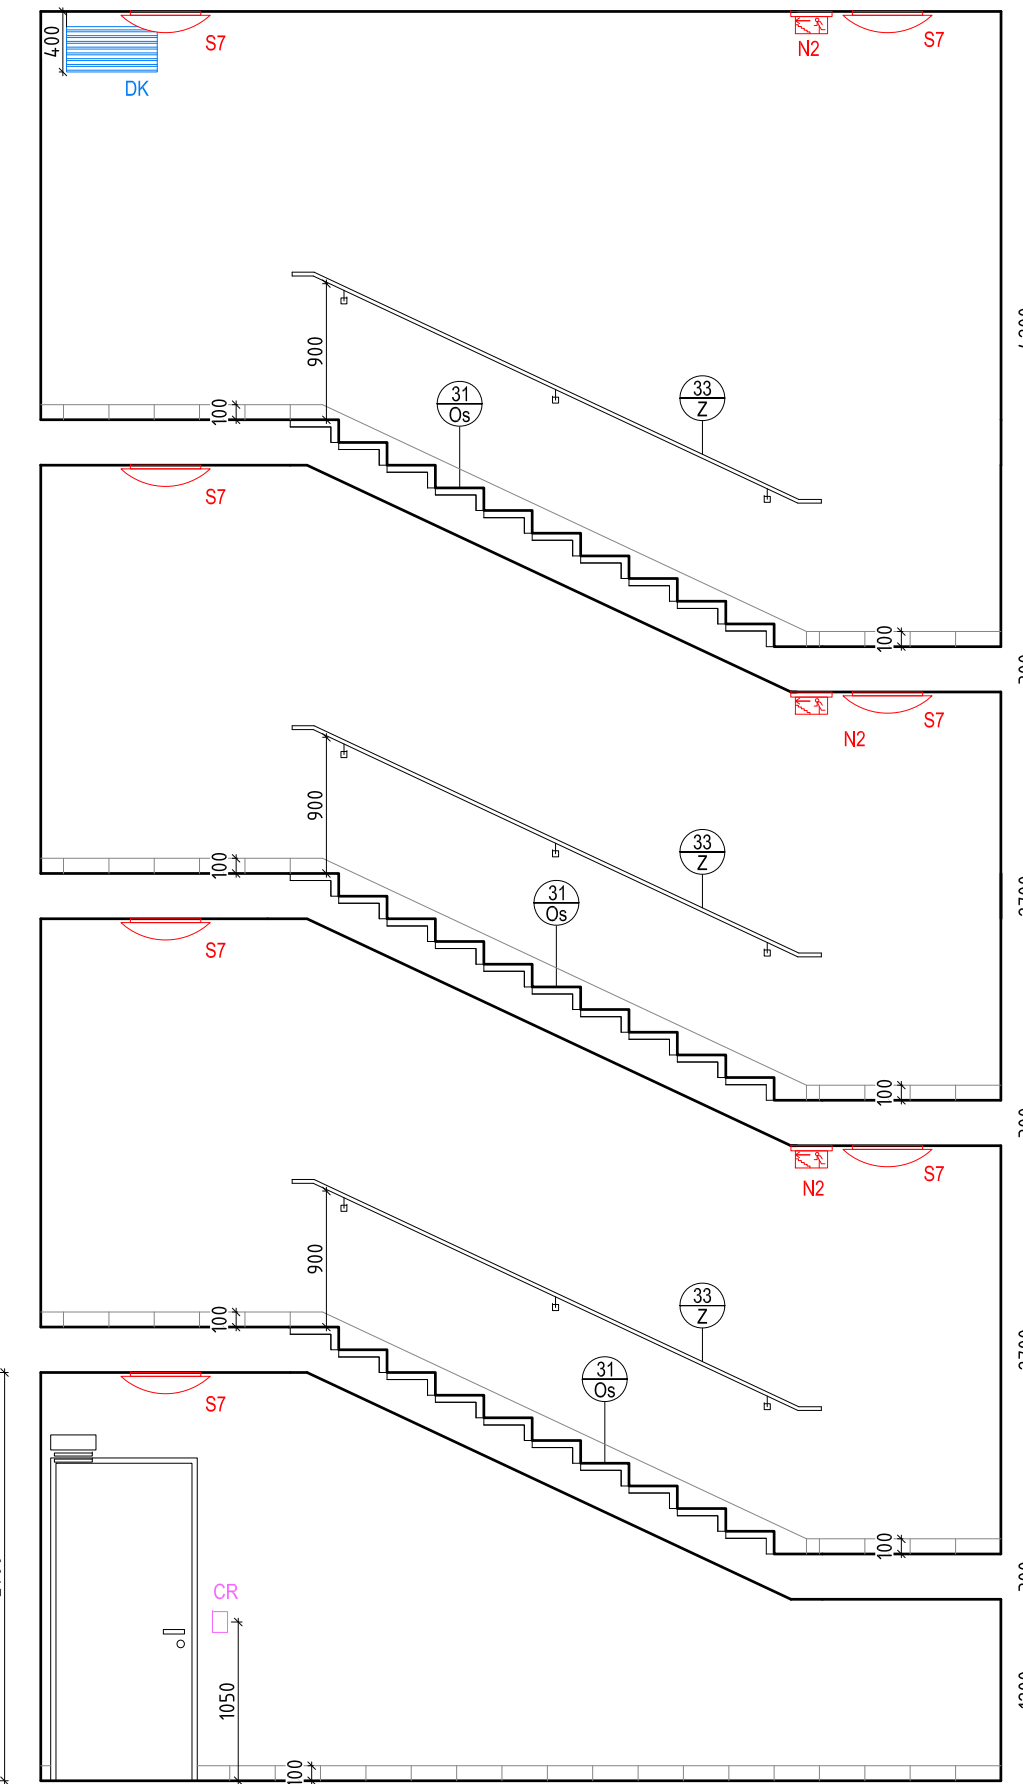


pohled D

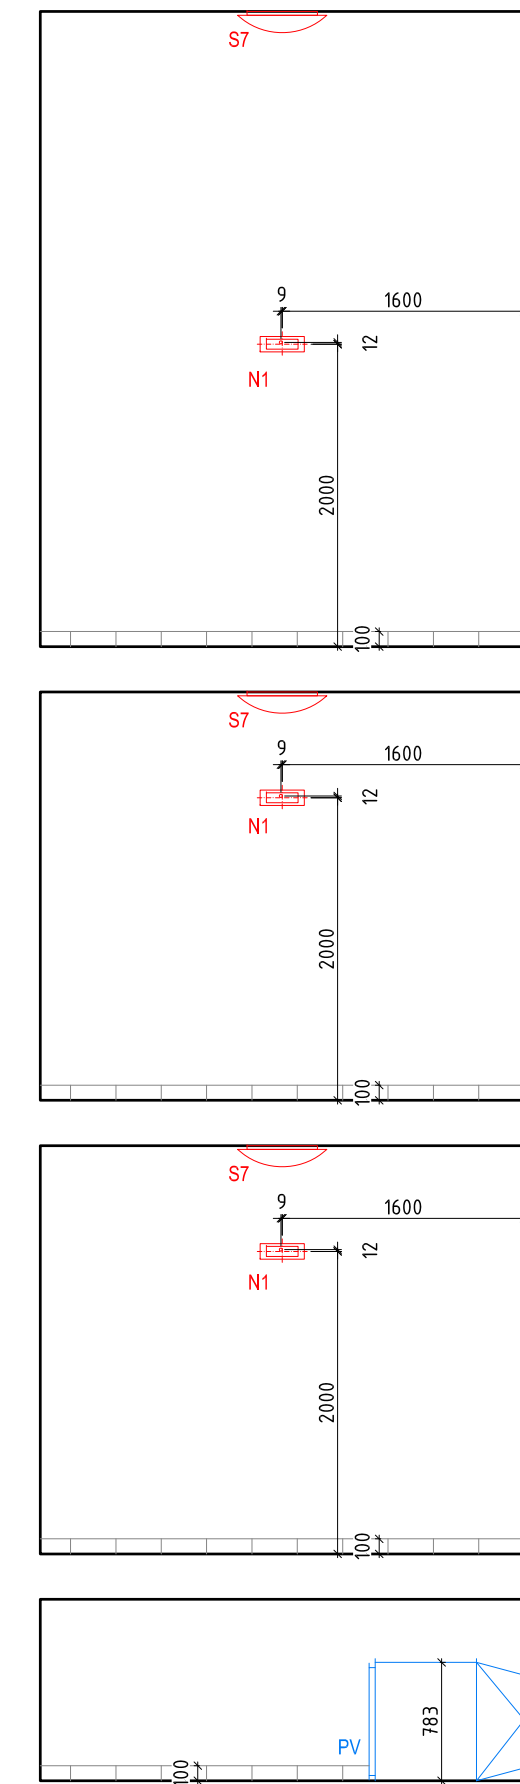

POZNÁMKA:

Veškeré povrchy musí být vyzorkovány a odsouhlaseny AD. Veškeré konstrukční, materiálové i tvarové změny budou konzultovány s AD. Rozměry jsou pouze orientační a budou ověřeny na místě.

PŮDORYSNÉ SCHÉMA 1.PP

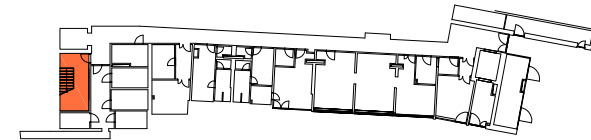

místnosti č. 0.24, 1.21, 2.21, 3.06 _schodiště/ m1:50


interier domu sociálních služeb v Pacově / Vyšehrad atelier 07_2017



LEGENDA MÍSTNOSTÍ 1.NP

1.01 SCHODIŠTĚ - SPOJOVACÍ KRČEK
 1.02 CHODBA
 1.03.1 POKOJ Č. 1
 1.03.2 PŘEDSÍN POKOJE Č. 1
 1.03.3 KOUPELNA POKOJE Č. 1
 1.04.1 POKOJ Č. 2
 1.04.2 PŘEDSÍN POKOJE Č. 2
 1.04.3 KOUPELNA POKOJE Č. 2
 1.05 VÝTAH 1
 1.06 ZÁLIV 1 (DENNÍ MÍSTNOST)
 1.07 PŘEDSÍŇKA
 1.08 ÚKLIDOVÁ MÍSTNOST
 1.09 WC
 1.10 SKLAD
 1.11.1 POKOJ Č. 3
 1.11.2 PŘEDSÍN POKOJE Č. 3
 1.11.3 KOUPELNA POKOJE Č. 3
 1.12.1 POKOJ Č. 4
 1.12.2 PŘEDSÍN POKOJE Č. 4
 1.12.3 KOUPELNA POKOJE Č. 4
 1.13.1 POKOJ Č. 5
 1.13.2 PŘEDSÍN POKOJE Č. 5
 1.13.3 KOUPELNA POKOJE Č. 5
 1.14.1 POKOJ Č. 6
 1.14.2 PŘEDSÍN POKOJE Č. 6
 1.14.3 KOUPELNA POKOJE Č. 6
 1.15.1 POKOJ Č. 7
 1.15.2 PŘEDSÍN POKOJE Č. 7
 1.15.3 KOUPELNA POKOJE Č. 7
 1.16.1 KANCELÁŘ VEDOUCÍ PRÍMÉ PÉČE
 1.16.2 PŘEDSÍN
 1.16.3 SKLAD
 1.17 ERGOTERAPIE1
 1.18.1 UMÝVÁRNA MUŽI
 1.18.2 WC PISOAR




1.18.3 WC MUŽI KABINA
 1.18.4 WC MUŽI BEZBARIÉROVÉ
 1.19.1 UMÝVÁRNA ŽENY
 1.19.2 WC ŽENY
 1.19.3 MACERÁTOR
 1.19.4 WC ŽENY BEZBARIÉROVÉ
 1.20 VÝTAH 2
 1.21 SCHODIŠTĚ
 1.22 PŘEDSÍN PŘÍPRAVY
 1.23 JÍDELNA
 1.24.1 PŘÍPRAVNA
 1.24.2 ÚKLIDOVÁ KOMORA
 1.24.3 POHOTOVOSTNÍ WC
 1.25.1 POKOJ Č. 8
 1.25.2 PŘEDSÍN POKOJE Č. 8
 1.25.3 KOUPELNA POKOJE Č. 8
 1.26.1 POKOJ Č. 9
 1.26.2 PŘEDSÍN POKOJE Č. 9
 1.26.3 KOUPELNA POKOJE Č. 9
 1.27.1 POKOJ Č. 10
 1.27.2 PŘEDSÍN POKOJE Č. 10
 1.27.3 KOUPELNA POKOJE Č. 10
 1.28.1 POKOJ Č. 11
 1.28.2 PŘEDSÍN POKOJE Č. 11
 1.28.3 KOUPELNA POKOJE Č. 11
 1.29 ZÁLIV 2
 1.30.1 POKOJ Č. 12
 1.30.2 PŘEDSÍN POKOJE Č. 12
 1.30.3 KOUPELNA POKOJE Č. 12
 1.31.1 POKOJ Č. 13
 1.31.2 PŘEDSÍN POKOJE Č. 13
 1.31.3 KOUPELNA POKOJE Č. 13

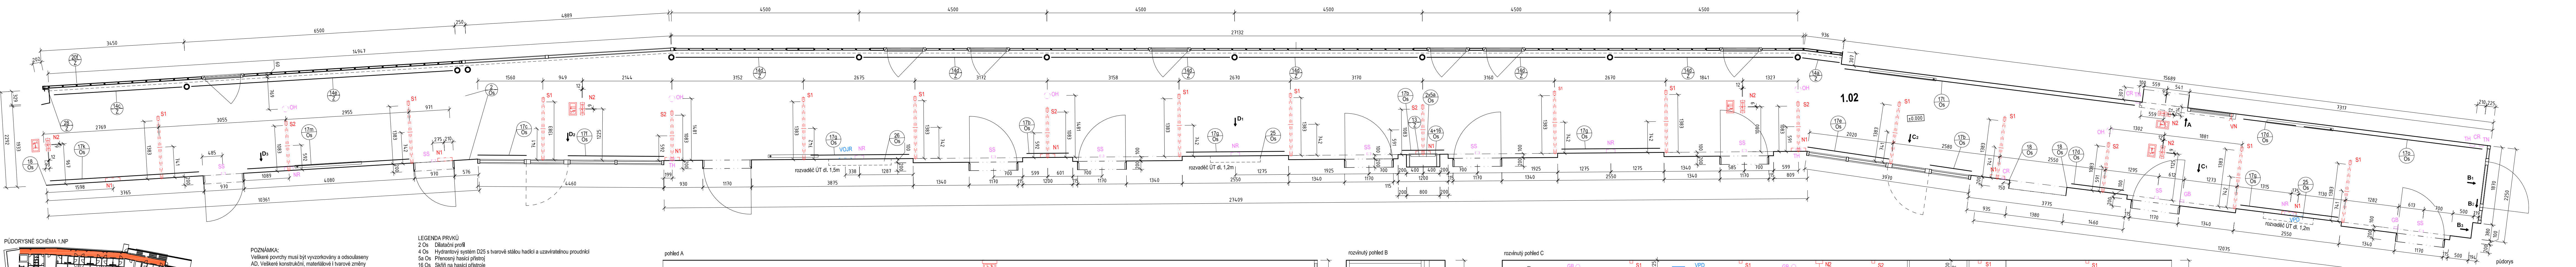

PŮDORYSNÉ SCHÉMA 1.NP


- LEGENDA KONCOVÝCH PRVKŮ**
- Slaboproud
 - EZS - PIR - detektor pohybu
 - GB - detektor tříštění skla
 - K - ovladač klávesnice EZS
 - EKV - CR - bezkontaktní čtečka RFID karet
 - TN - tlačítko nouzového otevření dveří
 - DVT - domovní IP videotelefon
 - EPS - TH - tlačítkový hlasič
 - TD - termodiferenciální hlasič
 - OH - opticko-kouřový hlasič
 - OPPO - obsluhné pole požární ochrany
 - VVM - vstupní / výstupní modul
 - OS - paralelní optická signalizace
 - TAB - ovladač a signalizační tablo
 - ERO - VR - válcový reproduktor
 - NR - nástěnný reproduktor
 - SR - stropní reproduktor do podhledu
 - MS - mikrofoni stálice
 - SS SESTRÁ - PACIENT
 - SS - signalizační svítidlo LED
 - PZ - zásuvka pacienta s tlačítkem
 - PT - pokojový termínál
 - TNV - tlačítko nouzového volání
 - TTNV - tlačítko nouzového volání s tlačítkem
 - HT - hlavní termínál systému sestra-pac.
 - UTP - WIFI - wifi anténa
 - DZ - datová zásuvka
 - AZ - anténní zásuvka
 - Chlazení
 - CHL - vnitřní nástěnná jednotka
- LEGENDA POVRCHŮ**
- 100% dřevěná přírodní linoleum bez obsahu křovkové moučky, svařování jednobarevnou svařovací šňůrou, 143,71m² + 4,2m² (stěny)
 - teplá SEDÁ až ŠEDOHNĚDA, jemně žitná textura
 - A - linoleum vytlačeno 100mm na stěnu skrze systémovou lištu se zakrytím horní rezné hrany 42 bm
 - B - hlavní barva stěn a stropů BILÁ (provést omítku a výmaltbu)
 - C - barva stěn MODRÁ (provést omítku a výmaltbu)
 - D - barva stěn ZELENÁ (provést omítku a výmaltbu)

- POZNÁMKA:**
Všechny povrchy musí být vyzokovány a odsoušeny
AD. Všechny konstrukční, materiálové i tvarové změny
budou konzultovány s AD. Rozměry jsou pouze
orientační a budou ověřeny na místě.
- LEGENDA PRVKŮ**
- 2 Os - Dilatační profil
 - 4 Os - Hydrantový systém D25 s tvarové stlou hadici a uzavíratelnou proudnicí
 - 5a Os - Přenosný hasicí přístroj
 - 16 Os - Skříň na hasicí přístroje
 - 17 Os - Typové media vnitřní chodby
 - 17b Os - délka 1000, 3ks
 - 17c Os - délka 1160, 1ks
 - 17d Os - délka 1260, 2ks
 - 17e Os - délka 1965, 1ks
 - 17f Os - délka 2300, 1ks
 - 17g Os - délka 2350, 4ks
 - 17k Os - délka 3565, 1ks
 - 17m Os - délka 3880, 1ks
 - 17o Os - délka 4300, 1ks
 - 17t Os - délka 7000, 1ks
 - 18 Os - Chránič rohů interiérových stěn z hladkého adhézního PVC
 - 25 Os - Rozvaděč UT - 1200 mm
 - 13 Z - Nika na hydrant a přenosné hasicí přístroje
 - 14 Z - Zábradlí v chodbách před koplitovými stěnami
 - 28 Z - Interiérové opechování spár mezi stropem resp. stěnou a fasádou z profilového skla
- LEGENDA PRVKŮ**
- 2 Os - Dilatační profil
 - 4 Os - Hydrantový systém D25 s tvarové stlou hadici a uzavíratelnou proudnicí
 - 5a Os - Přenosný hasicí přístroj
 - 16 Os - Skříň na hasicí přístroje
 - 17 Os - Typové media vnitřní chodby
 - 17b Os - délka 1000, 3ks
 - 17c Os - délka 1160, 1ks
 - 17d Os - délka 1260, 2ks
 - 17e Os - délka 1965, 1ks
 - 17f Os - délka 2300, 1ks
 - 17g Os - délka 2350, 4ks
 - 17k Os - délka 3565, 1ks
 - 17m Os - délka 3880, 1ks
 - 17o Os - délka 4300, 1ks
 - 17t Os - délka 7000, 1ks
 - 18 Os - Chránič rohů interiérových stěn z hladkého adhézního PVC
 - 25 Os - Rozvaděč UT - 1200 mm
 - 13 Z - Nika na hydrant a přenosné hasicí přístroje
 - 14 Z - Zábradlí v chodbách před koplitovými stěnami
 - 28 Z - Interiérové opechování spár mezi stropem resp. stěnou a fasádou z profilového skla

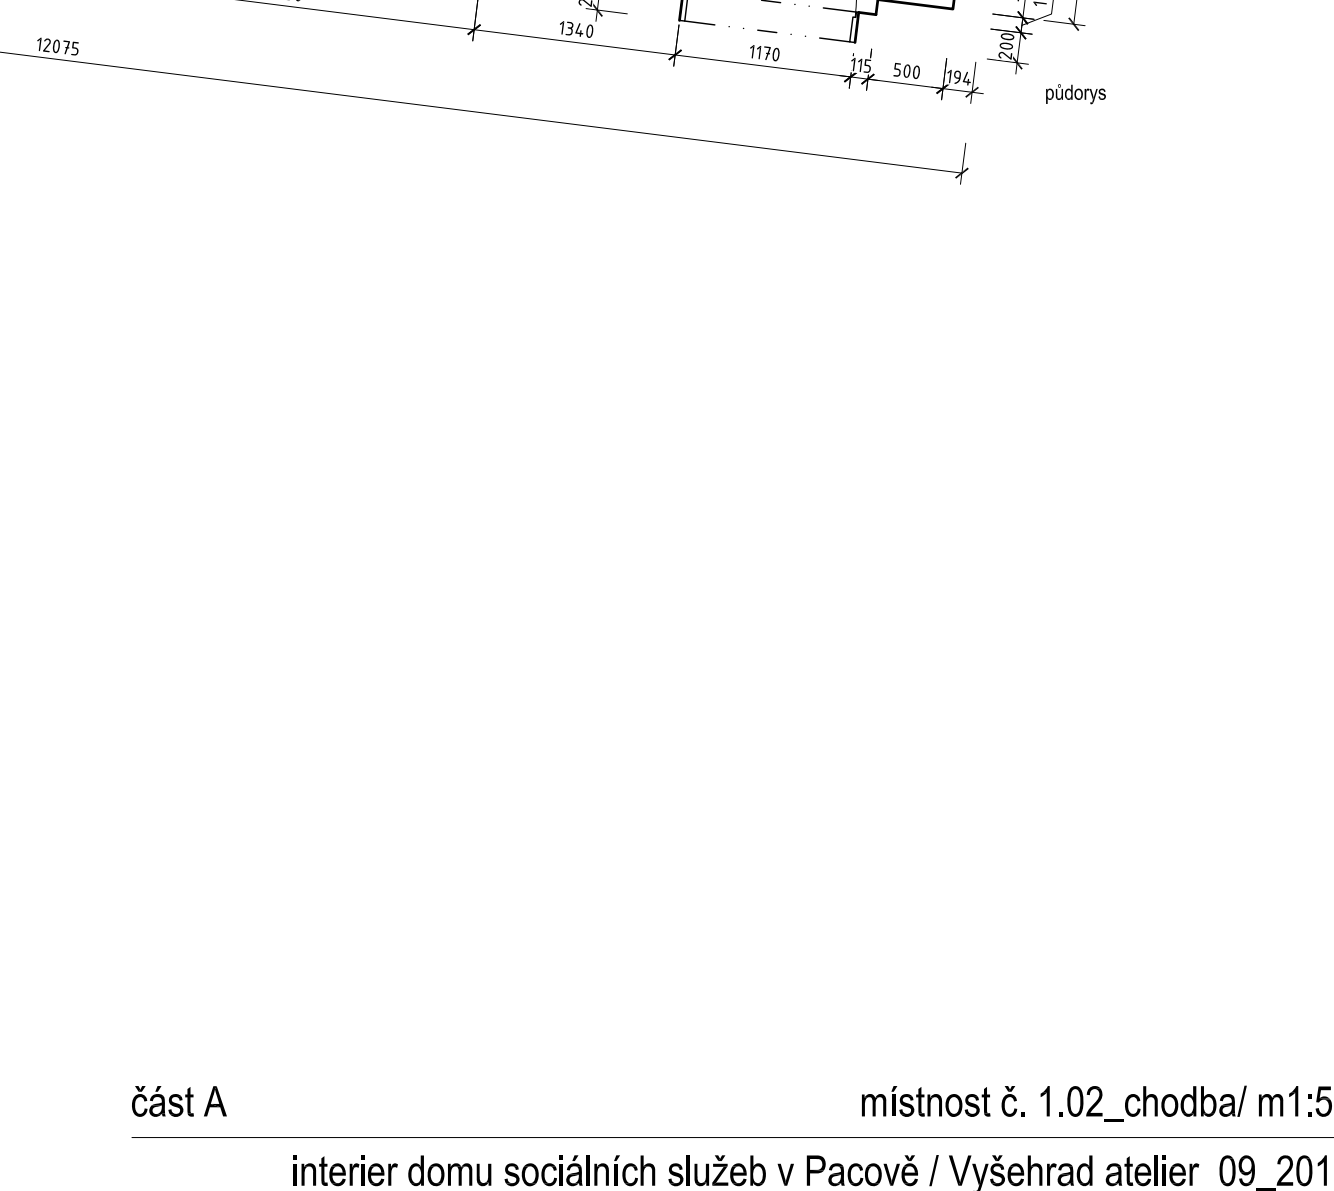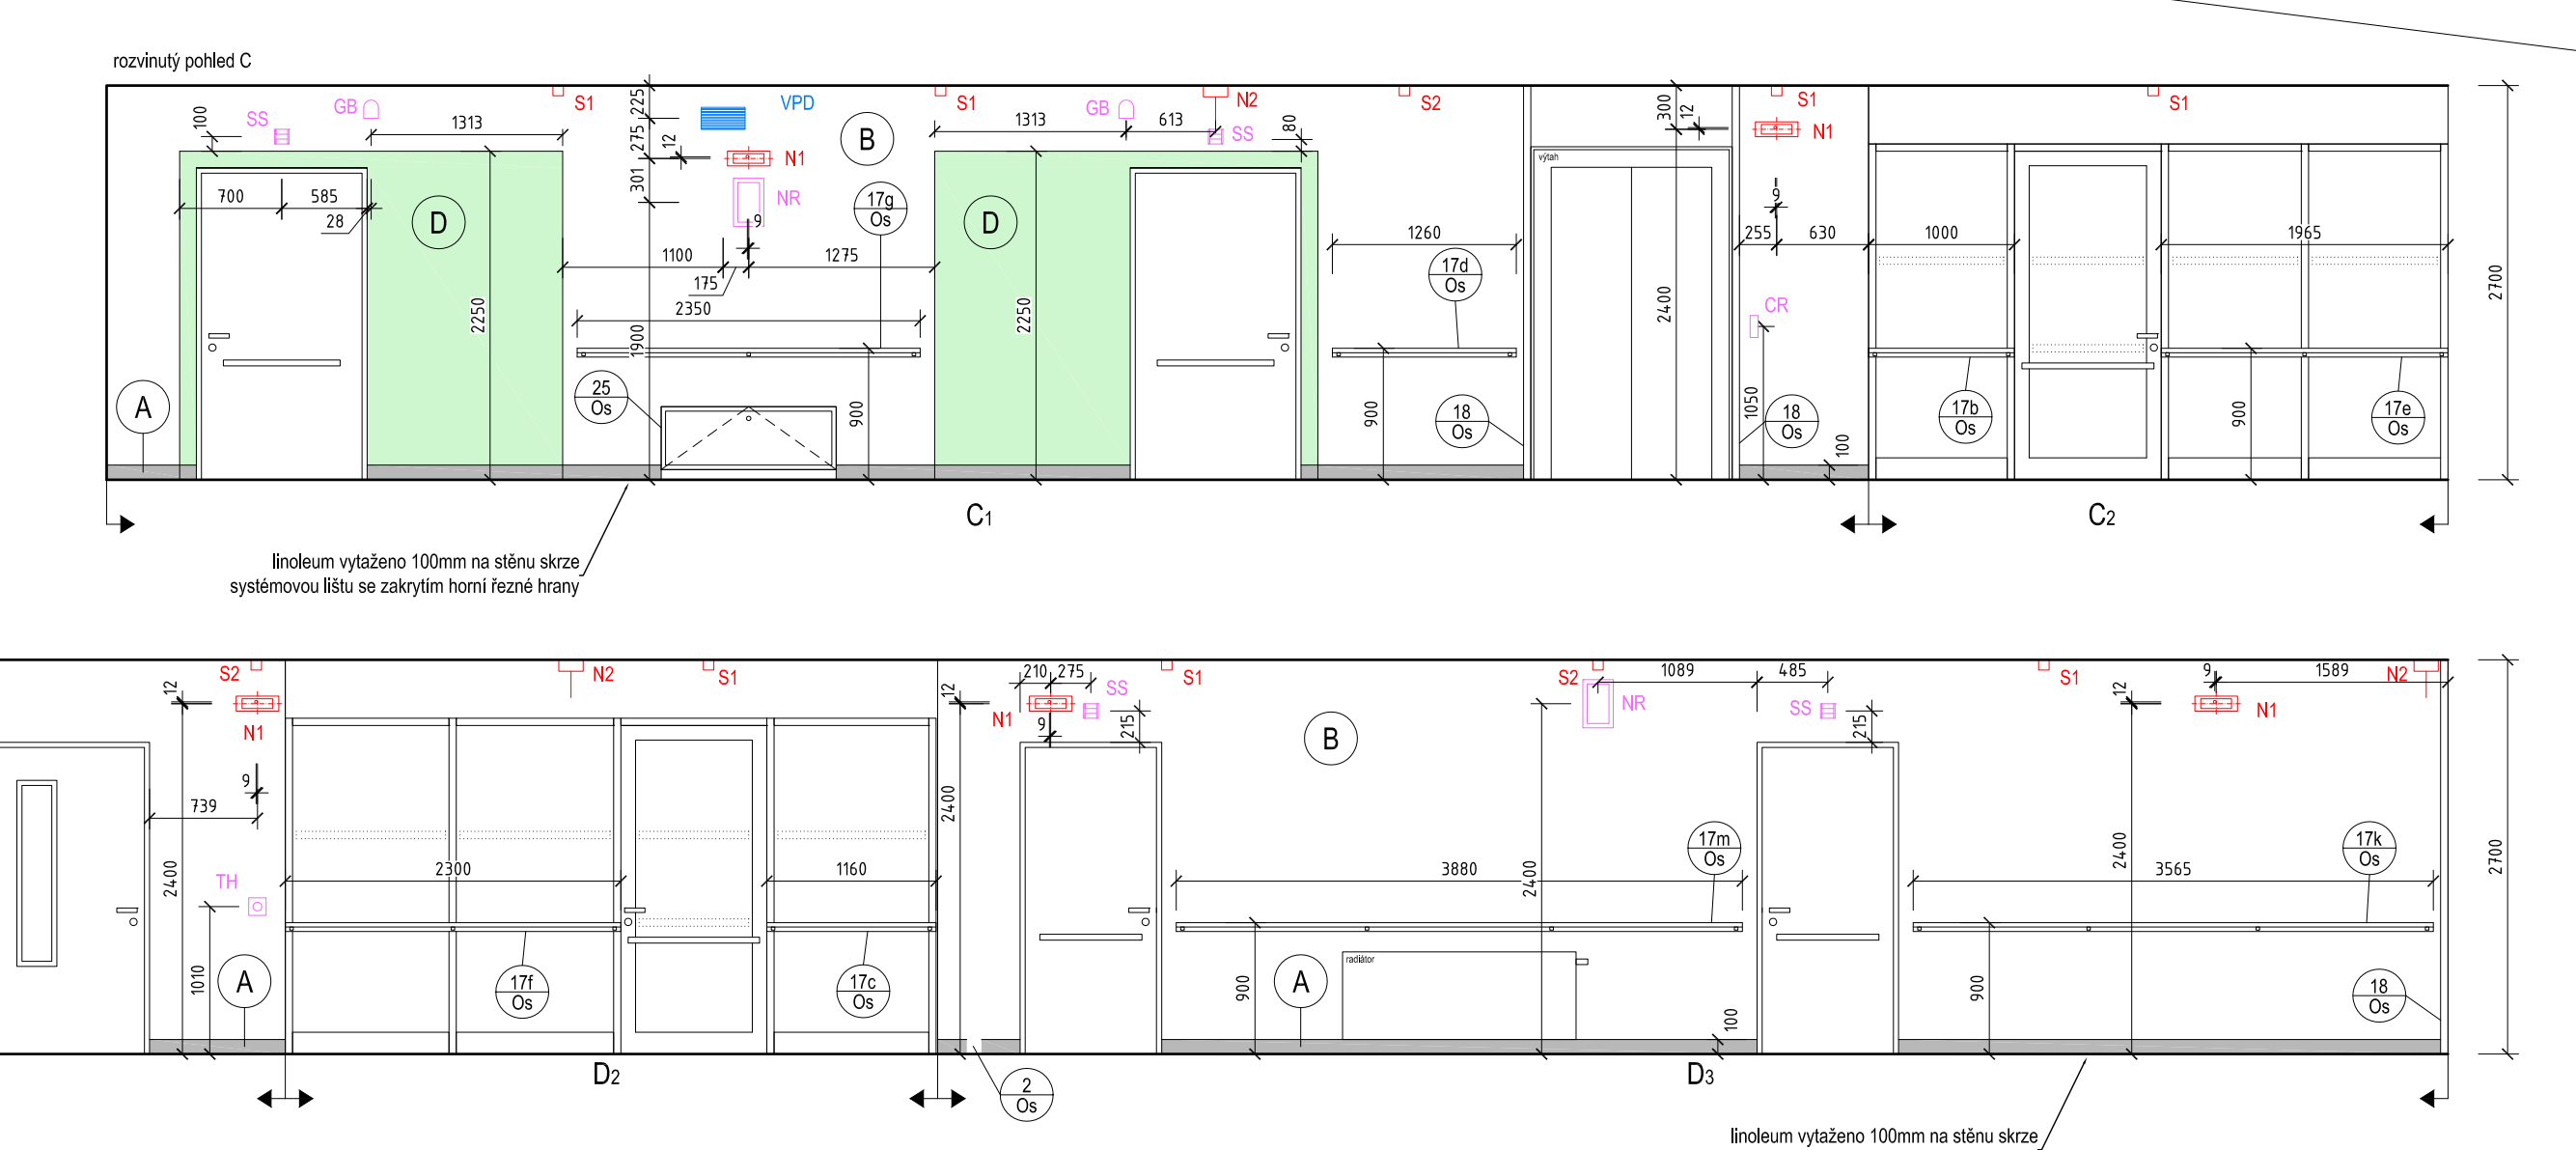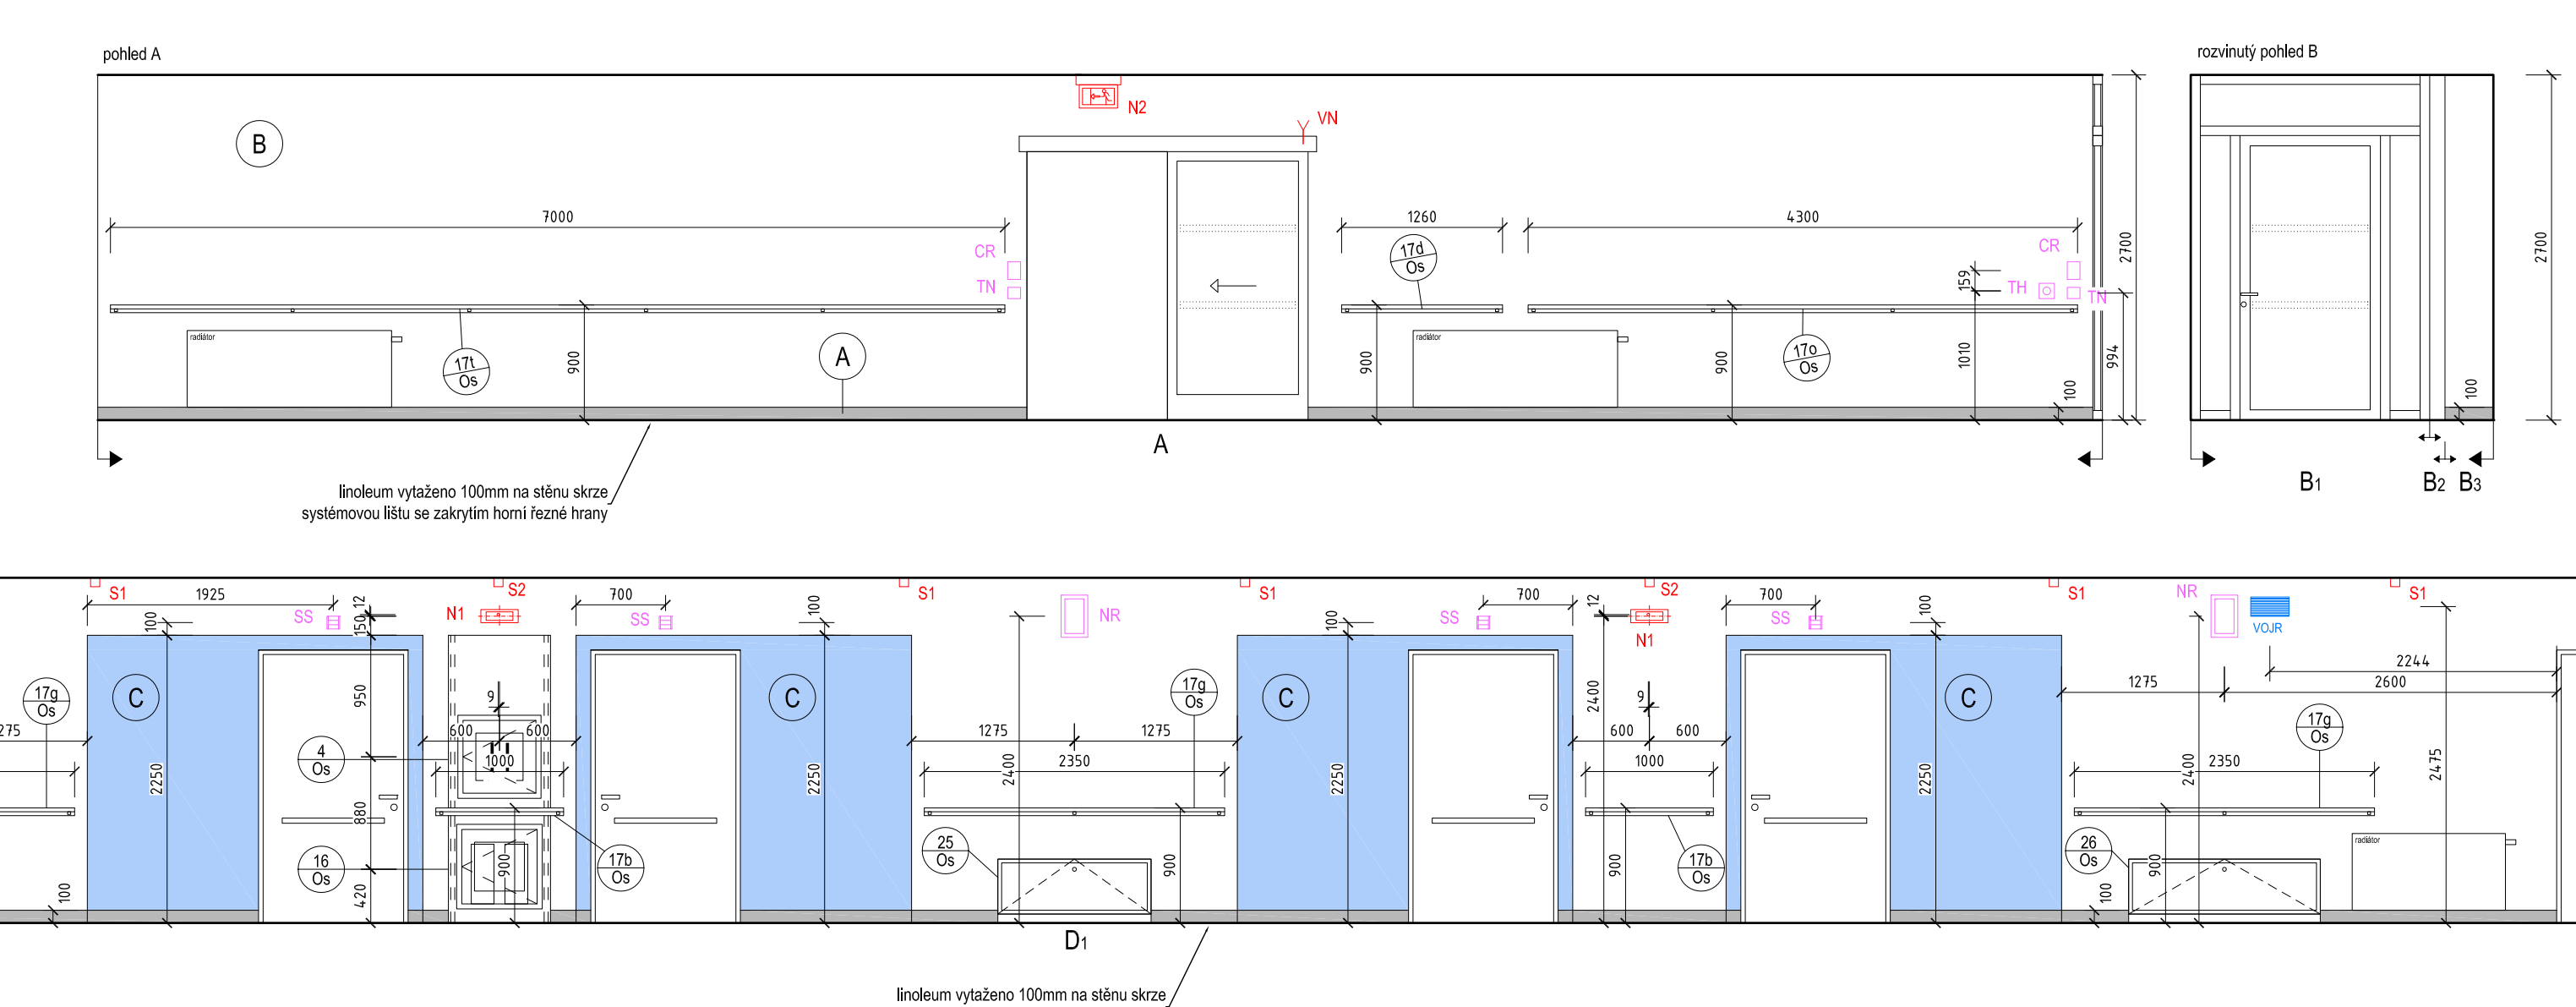










LEGENDA KONCOVÝCH PRVKŮ

- Slaboproud
EKS - detektor pohybu
EKS - detektor třetího skla
K - ovládací klávesnice EKS
EKS - bezkontaktní čtečka RFID karet
TN - tlačítko nouzového otevření dveří
DVT - domovní IP videotelefon
TH - tlačítkový hlasit.
EPS - TH - tlačítkový hlasit.
TD - termodiferenční hlásič
OH - opticko-kouřový hlásič
OPPO - obslužné pole požární ochrany
VVM - vstupní / výstupní modul
OS - paralelní optická signalizace
TAG - ovládací a signalizační tlačítko
ERO - VR - vázový reproduktor
NR - nástěnný reproduktor
SR - stropní reproduktor do podhledu
MS - mikrofonní stanice
SS SESTRA - PACIENT
SS - signalizační svítidlo LED
HT - hlavičkový termostát s tlačítkem
PT - pokojový termostát
TNV - tlačítko nouzového volání
TTNV - tlačítko nouzového volání s tlačítkem
WIFI - wifi anténa
DZ - datová zásuvka
AZ - anténní zásuvka
Chlazení
LEGENDA PRVKŮ
4 Os - Hydrantový systém D25 s tvarové stělu hadicí a uzavíratelnou proudnicí
5a Os - Přenosový hasičský přístroj
16 Os - Skříň na hasicí přístroje
17 Os - Typové madla vnitřní chodby
17b Os - délka 1000, 1ks
17g Os - délka 2350, 3ks
17i Os - délka 3460, 1ks
17n Os - délka 4120, 1ks
17o Os - délka 4300, 8ks
17p Os - délka 5150, 1ks
17q Os - délka 5150, 1ks
17r Os - délka 5700, 1ks
17s Os - délka 6000, 1ks
18 Os - Chrániče rohů interiérových stěn z hladkého adhezivního PVC
25 Os - Rozvaděč ÚT - 1200 mm
44 Os - Revizní dvířka do SDK konstrukce se skrytým kotelním (bez viditelného rámečku), velikost dvířek 0,3/0,3 m
46 Os - Revizní dvířka do SDK konstrukce se skrytým kotelním (bez viditelného rámečku), velikost dvířek 0,4/0,4 m
47 Os - Revizní dvířka do SDK konstrukce se skrytým kotelním (bez viditelného rámečku), velikost dvířek 0,8/0,5 m
25/KI - Krycí panely elektroinstalace

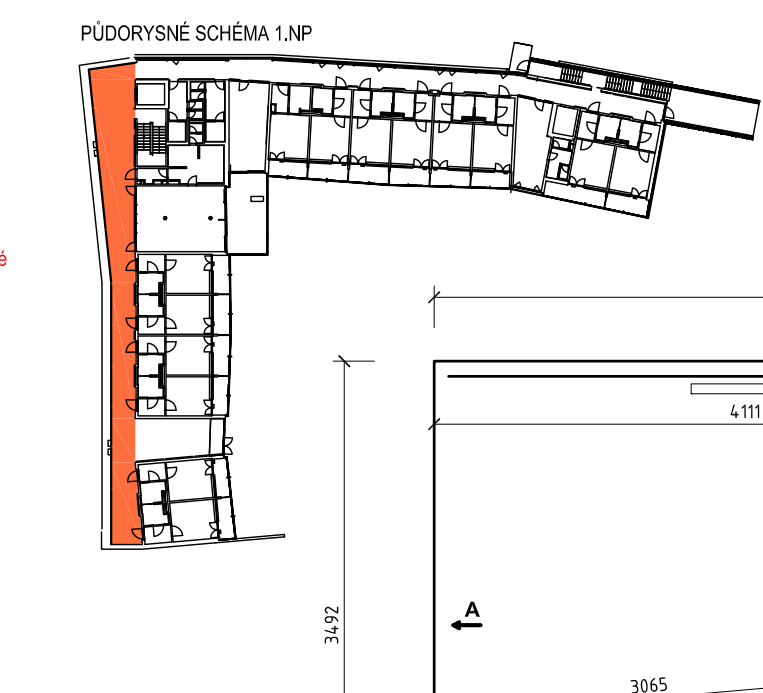

- LEGENDA POVRCHŮ
- 100% dřevěná přírodní linoleum bez obsahu korkové moučky, svařování jednobarevnou svařovací štěrrou, 180.6m² + 9.22m² (stěny)
teplá ŠEDA až ŠEDOHNĚDA, jemně žitná textura
A - linoleum vytlačeno 100mm na stěnu skrze systémovou lištu se zakrytým horní řezné hrany
B - hlavní barevná stěna a strop BILÁ (provést omítku a výmaltbu)
E - barevná stěna ŽILUTÁ (provést omítku a výmaltbu)
F - barevná stěna ORANŽOVÁ (provést omítku a výmaltbu)

- POZNÁMKA:
Všechny povrchy musí být vyzkoušeny a odsouhlaseny
AD, Všechny konstrukční, materiálové i barvé změny
budou konzultovány s AD, Rozměry jsou pouze
orientační a budou ověřeny na místě.

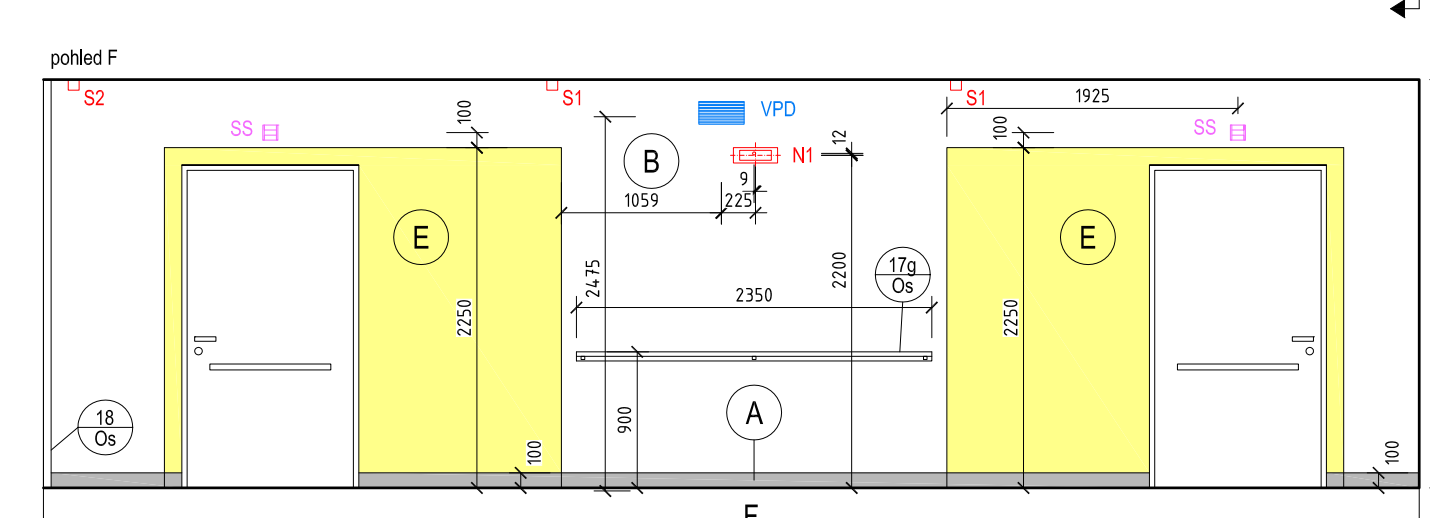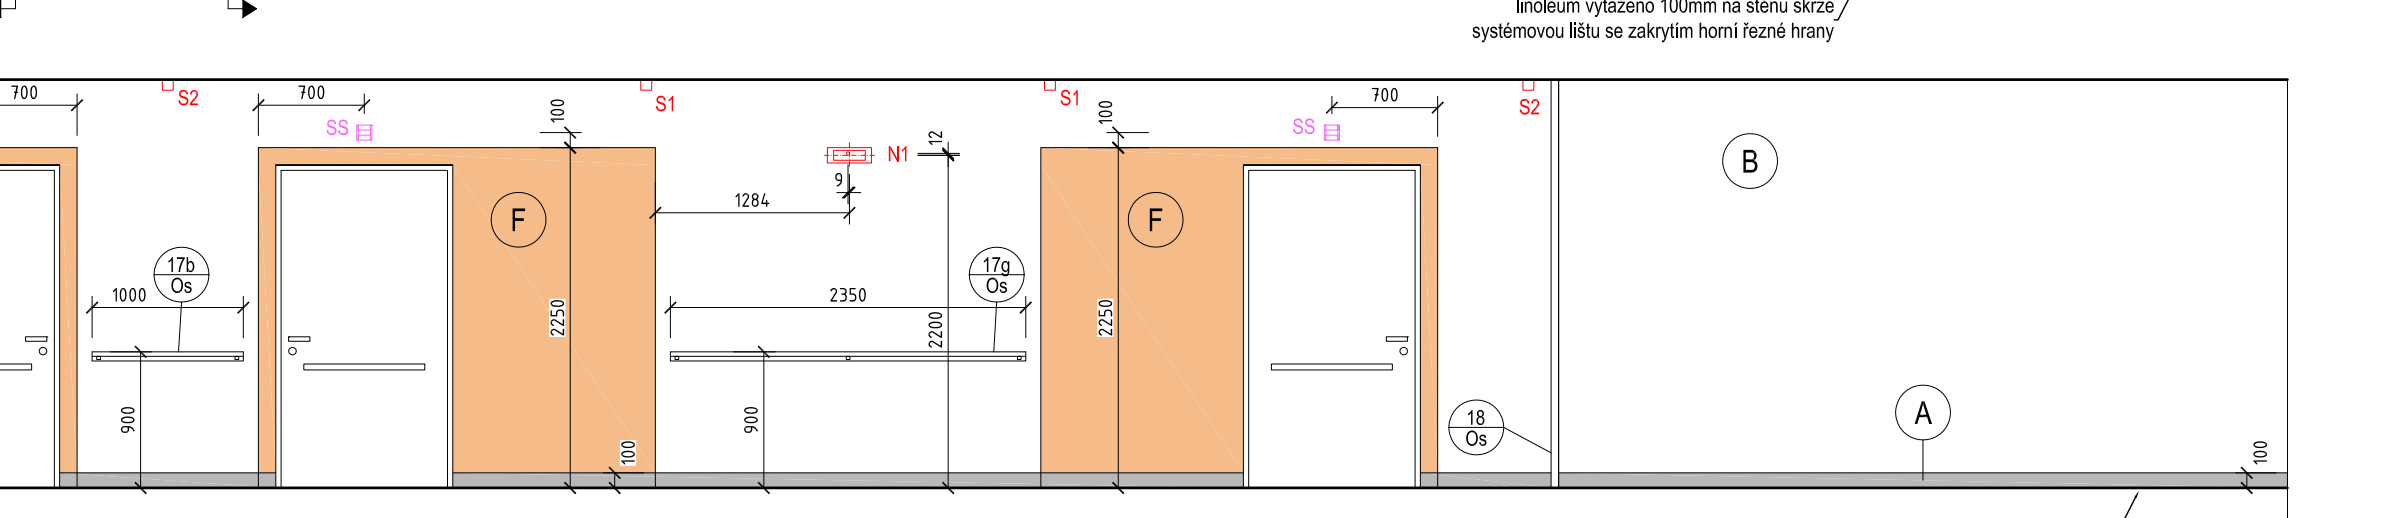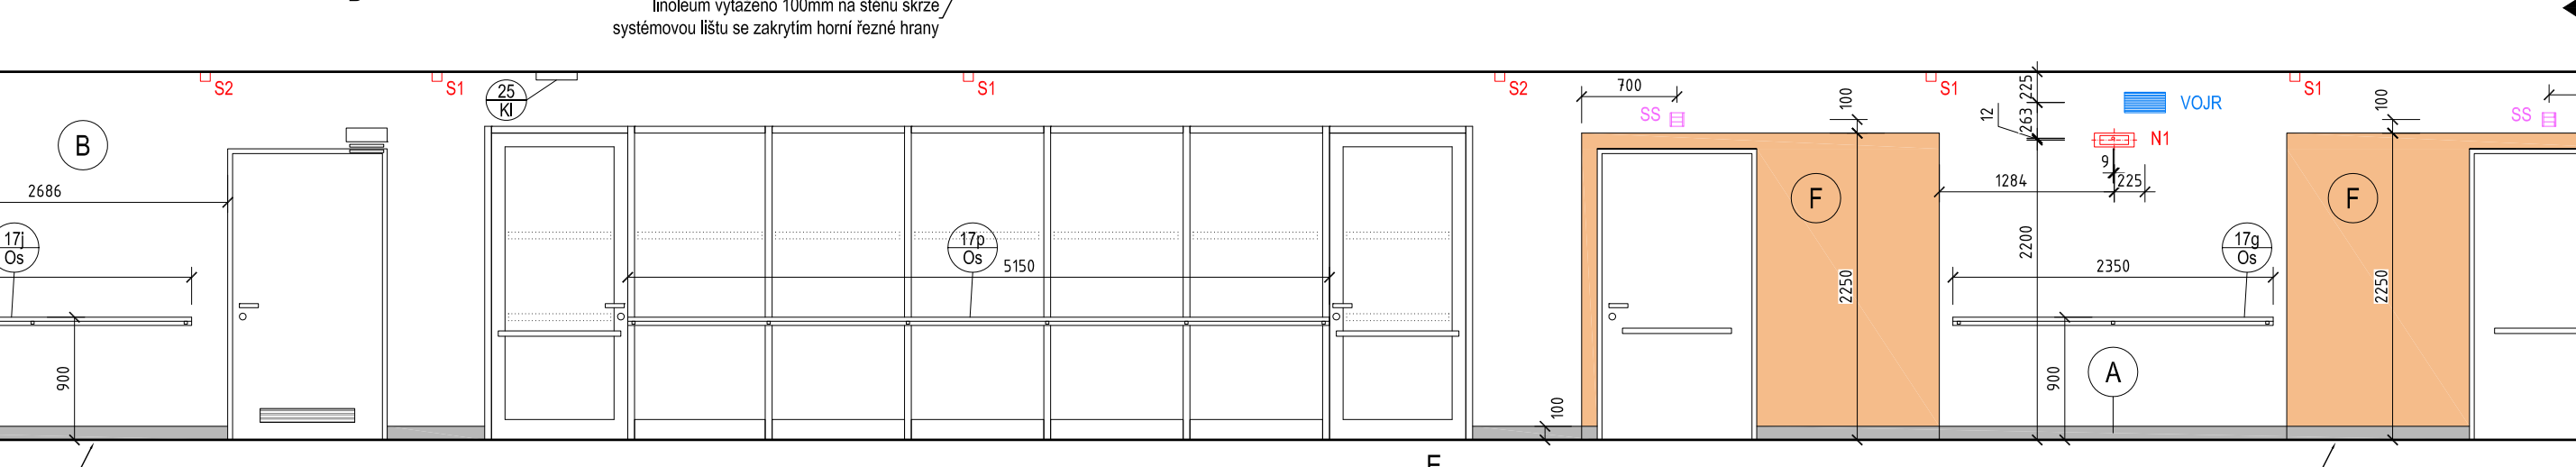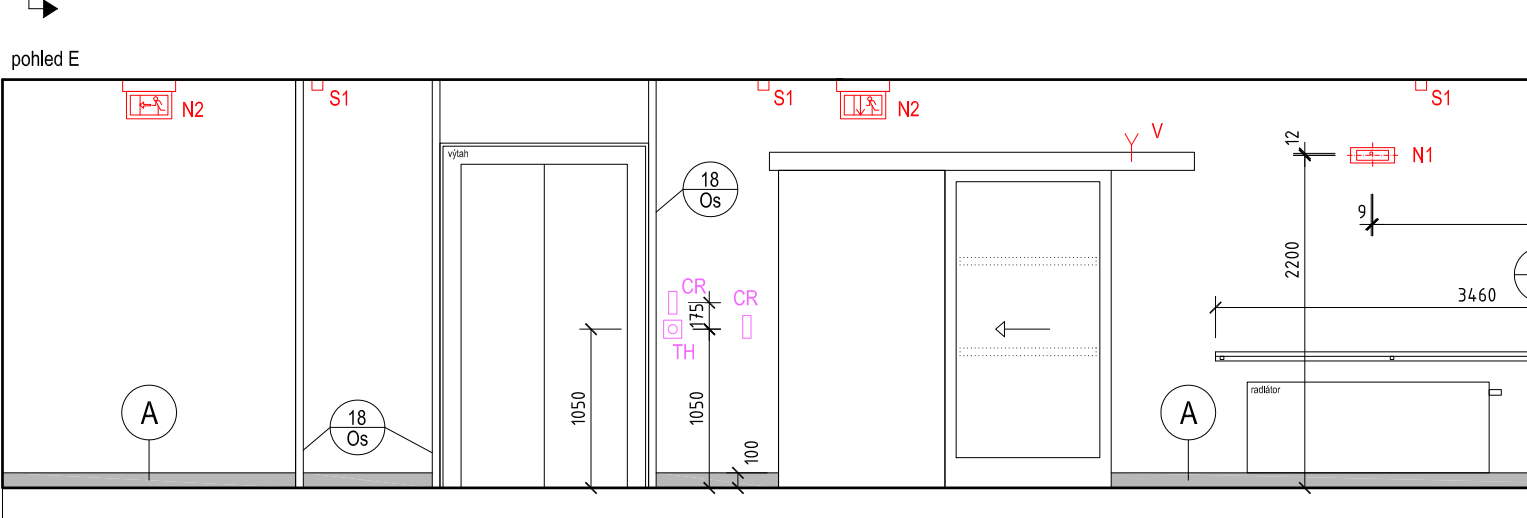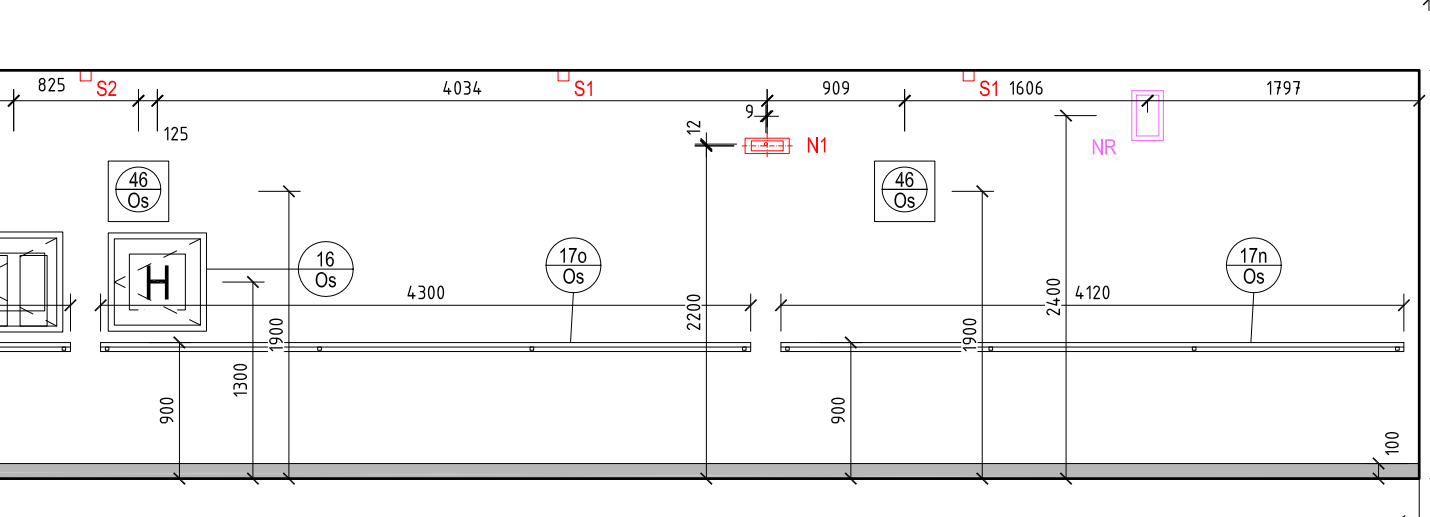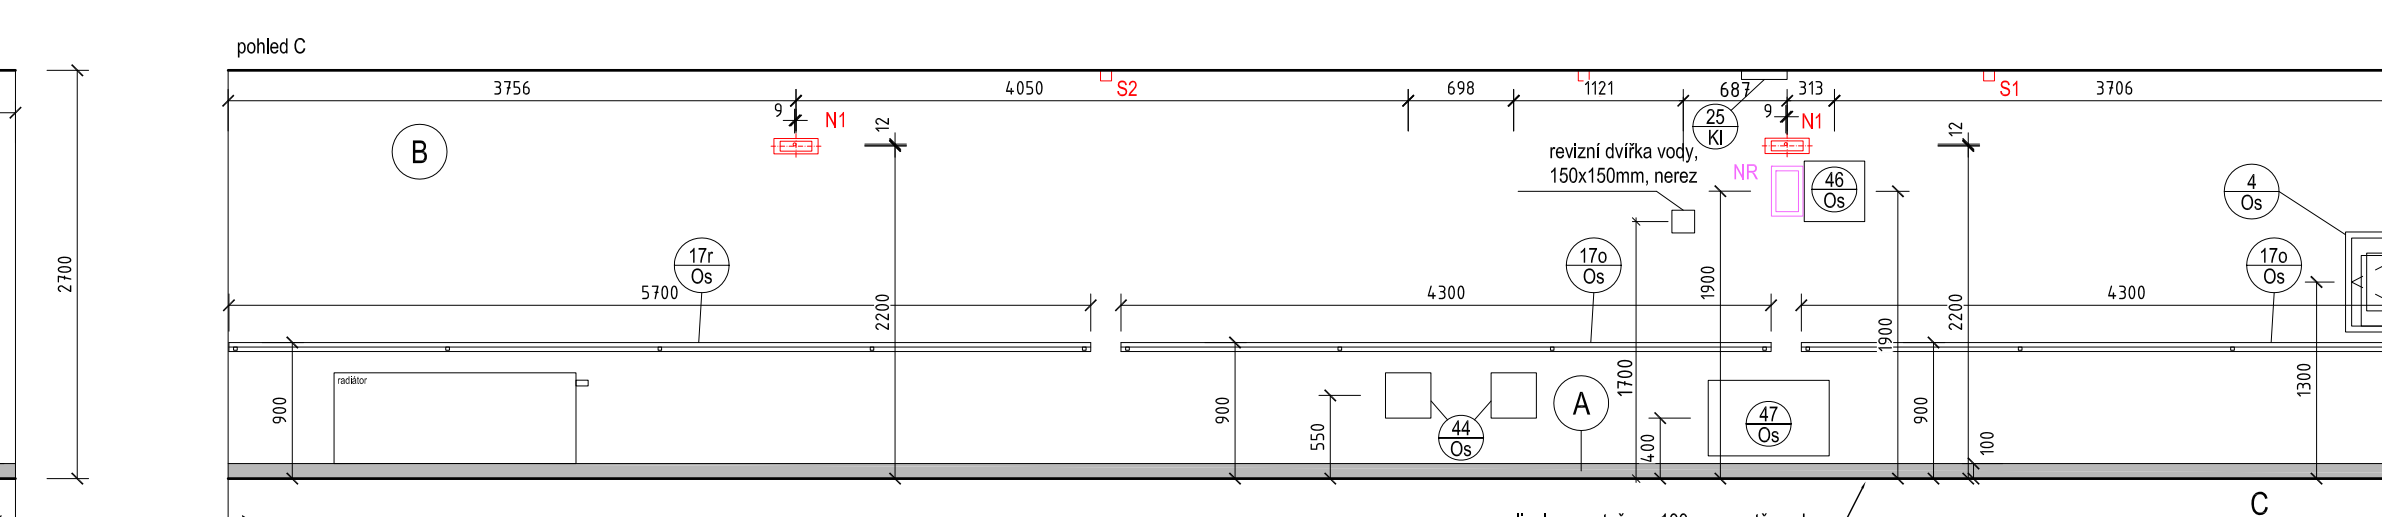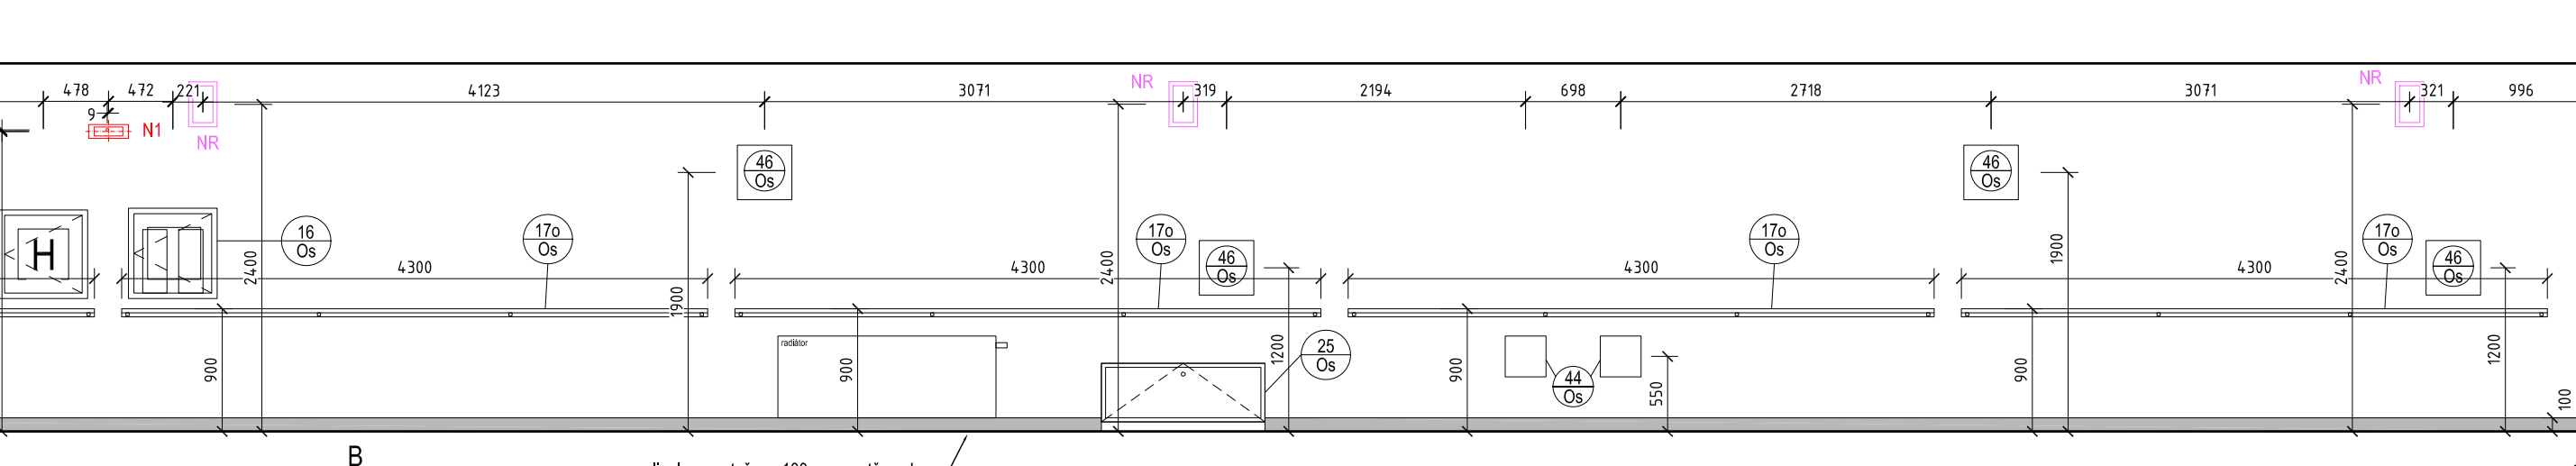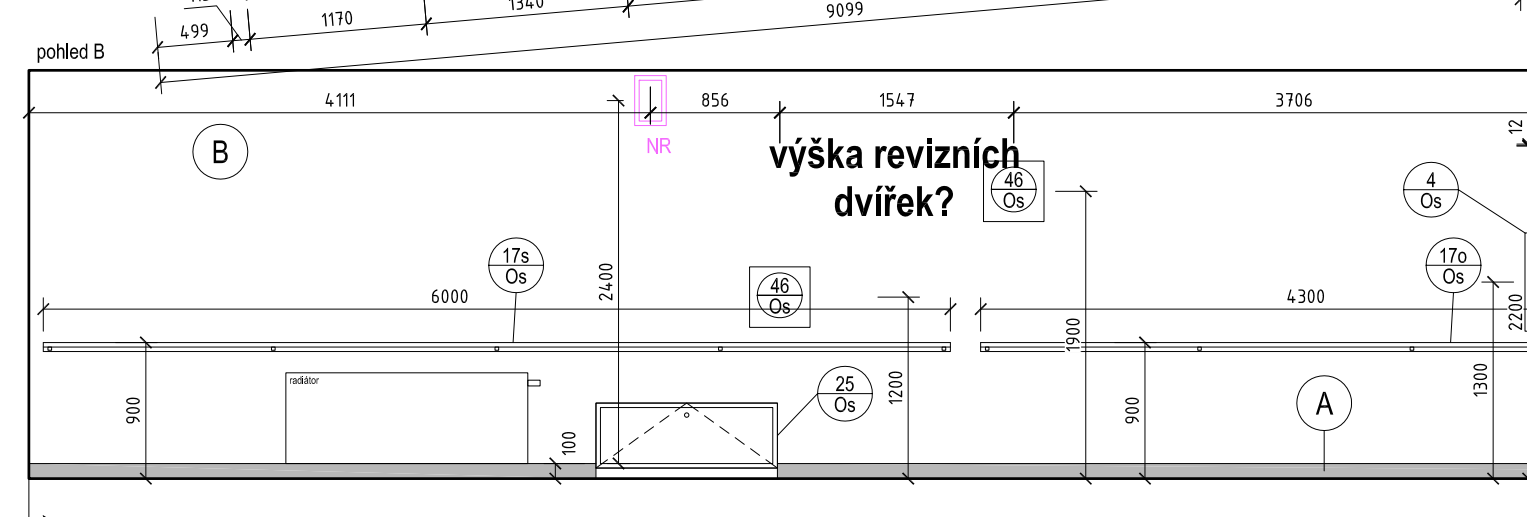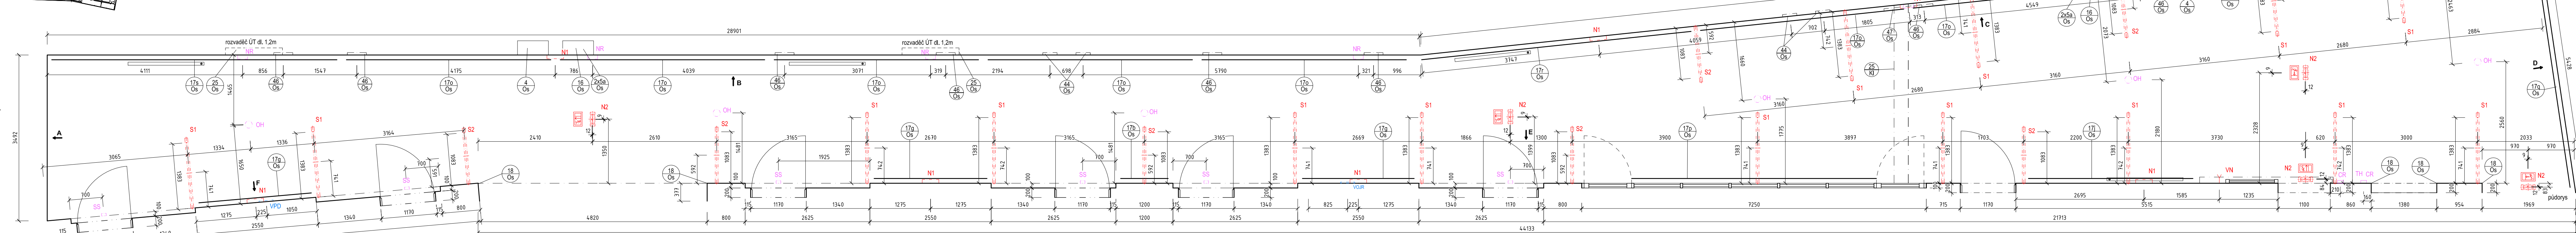

linoleum vytlačeno 100mm na stěnu skrze systémovou lištu se zakrytým horní řezné hrany

linoleum vytlačeno 100mm na stěnu skrze systémovou lištu se zakrytým horní řezné hrany

linoleum vytlačeno 100mm na stěnu skrze systémovou lištu se zakrytým horní řezné hrany

linoleum vytlačeno 100mm na stěnu skrze systémovou lištu se zakrytým horní řezné hrany

část B F místnost č. 1.02_chodba/ m1:50

interier domu sociálních služeb v Pacově / Vyšehrad atelier 09_2017

LEGENDA POVRCHŮ

-podlaha - přírodní linoleum, vytaženo 100mm na stěnu skrze systémovou lištu 22,6 m², lišta 15,6 bm

barva 1) oranžová, jemně žíhaná textura - orange sorbet (NCS 1060 - Y50R)

pokoje: č.8 (1.25.1), č.9 (1.26.1), č.10 (1.27.1), č.11 (1.28.1), č.16 (2.11.1), č.17 (2.12.1), č.18 (2.13.1), č.19 (2.14.1), č.20 (2.15.1), č.21 (2.16.1), č.26 (2.30.1), č.27 (2.31.1), č.41 (3.16.1), č.42 (3.17.1), č.43 (3.18.1), č.44 (3.19.1), č.45 (3.20.1), č.46 (3.21.1)

barva 2) žlutá, jemně žíhaná textura - lemon zest (NCS 1050-Y10R)

pokoje: č.12 (1.30.1), č.13 (1.31.1), č.22 (2.25.1), č.23 (2.26.1), č.24 (2.27.1), č.25 (2.28.1), č.47 (3.23.1), č.48 (3.24.1), č.49 (3.25.1), č.50 (3.26.1)

barva 3) světle modrá, jemně žíhaná textura - laguna (NCS 2040-B10G)

pokoje: č.3 (1.11.1), č.4 (1.12.1), č.5 (1.13.1), č.6 (1.14.1), č.7 (1.15.1), č.14 (2.03.1), č.15 (2.04.1), č.34 (2.39.1), č.35 (2.40.1), č.36 (3.10.1), č.37 (3.11.1), č.38 (3.12.1)

barva 4) světle zelená, jemně žíhaná textura - spring buds (NCS 2040 - G60Y)

pokoje: č.1 (1.03.1), č.2 (1.04.1), č.28 (2.32.1), č.29 (2.33.1), č.30 (2.34.1), č.31 (2.35.1), č.32 (2.36.1), č.33 (2.37.1), č.39 (3.14.1), č.40 (3.15.1)

- omítka + výmalba: stěna za stolem - barva světle béžová, ostatní stěny + strop - barva bílá

POZN.:

V půdoryse a pohledech je zobrazeno "pravé " provedení pokoje (místnosti č. 1.03.1, 1.11.1, 1.13.1, 1.15.1, 1.25.1, 1.27.1, 1.30.1, 2.03.1, 2.11.1, 2.13.1, 2.15.1, 2.25.1, 2.27.1, 2.30.1, 2.32.1, 2.34.1, 2.36.1, 2.39.1, 3.11.1, 3.14.1, 3.16.1, 3.18.1, 3.20.1, 3.23.1, 3.25.1) - 25 pokojů
Ostatní pokoje jsou v provedení "levém" - celkové provedení a veškeré vybavení pokoje je zrcadlově převrácené (místnosti č. 1.04.1, 1.12.1, 1.14.1, 1.26.1, 1.28.1, 1.31.1, 2.04.1, 2.12.1, 2.14.1, 2.16.1, 2.26.1, 2.28.1, 2.31.1, 2.33.1, 2.35.1, 2.37.1, 2.40.1, 3.10.1, 3.12.1, 3.15.1, 3.17.1, 3.19.1, 3.21.1, 3.24.1, 3.26.1) - 25 pokojů

LEGENDA KONCOVÝCH PRVKŮ

Slaboproud

EZS PIR - detektor pohybu
GB - detektor tříštění skla
K - ovládací klávesnice EZS
EKV CR - bezkontaktní čtečka RFID karet
TN - tlačítko nouzového otevření dveří
DVT - domovní IP videotelefon

EPS TH - tlačítkový hlásič
TD - termodiferenciální hlásič
OH - opticko-kouřový hlásič
OPPO - obslužné pole požární ochrany
VVM - vstupní / výstupní modul
OS - paralelní optická signalizace
TAB - ovládací a signalizační tablo

ERO VR - válcový reproduktor
NR - nástěnný reproduktor
SR - stropní reproduktor do podhledu
MS - mikrofonní stanice

SS SESTRA - PACIENT

SS - signalizační svítidlo LED
PZ - zásuvka pacienta s tlačítkem
PT - pokojový terminál
TNV - táhlo nouzového volání
TTNV - táhlo nouzového volání s tlačítkem
HT - hlavní terminál systému sestra-pac.
UTP WIFI - wifi anténa
DZ - datová zásuvka
AZ - anténní zásuvka

Chlazení

CHL - vnitřní nástěnná jendotka


Sílnoproud

S - přisazené/závěsné/nástěnné svítidlo
VJ - vypínač jednopólový
V25A - Vypínač 3F/25A IP44
V40A - Vypínač 3F/40A IP44
V63A - Vypínač 3F/63A IP44
PS - přepínač sériový
Z - zásuvka
V - vývod nástěnný nebo z podlahy
N1 - nouzové osvětlení LED, centrální bateriové
N2 - nouzové osvětlení s piktogramem LED, centrální bateriové
OV1 - tlačítkový ovladač zaplnací
STOP - bezpečnostní vypínač technologie prádelny
PT-CS, TS - požární tlačítko central stop, total stop
⊕ - pospojení technologie prádelny a gastro, vodič CYA ZŽ z ochranné přípojnice
SČ - stropní čidlo
OP - ochranná přípojnice pro vyrovnání potenciálu
RS - sílnoproudý rozváděč
PP - požární kabelová ucpávka stěnou

Vzduchotechnika


VOJ, VOJR - odvodní výústka komfortní jednořadá
VPD, VPDR - přívodní výústka komfortní dvouřadá
PV - požární ventilátor
DK - kouřová klapka
KOV - taliřový odvodní ventil
KPV - taliřový přívodní ventil
AV - axiální ventilátor

PŮDORYSNÉ SCHÉMA 1.NP

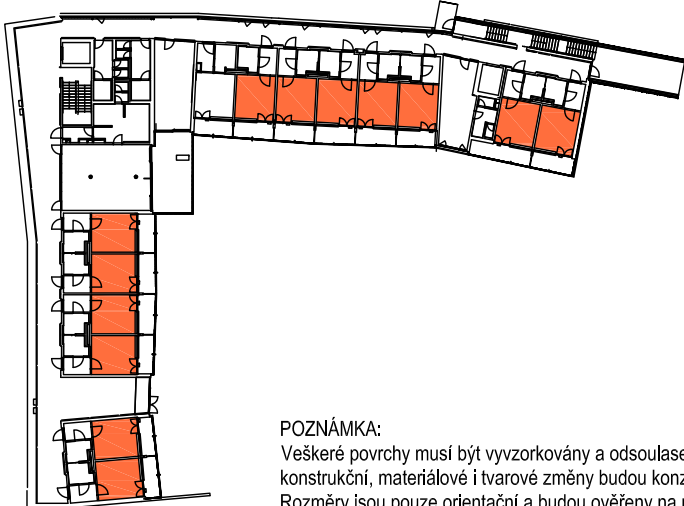

POZNÁMKA:


Veškeré povrchy musí být vyvzorkovány a odsouhlaseny AD. Veškeré konstrukční, materiálové i tvarové změny budou konzultovány s AD. Rozměry jsou pouze orientační a budou ověřeny na místě.

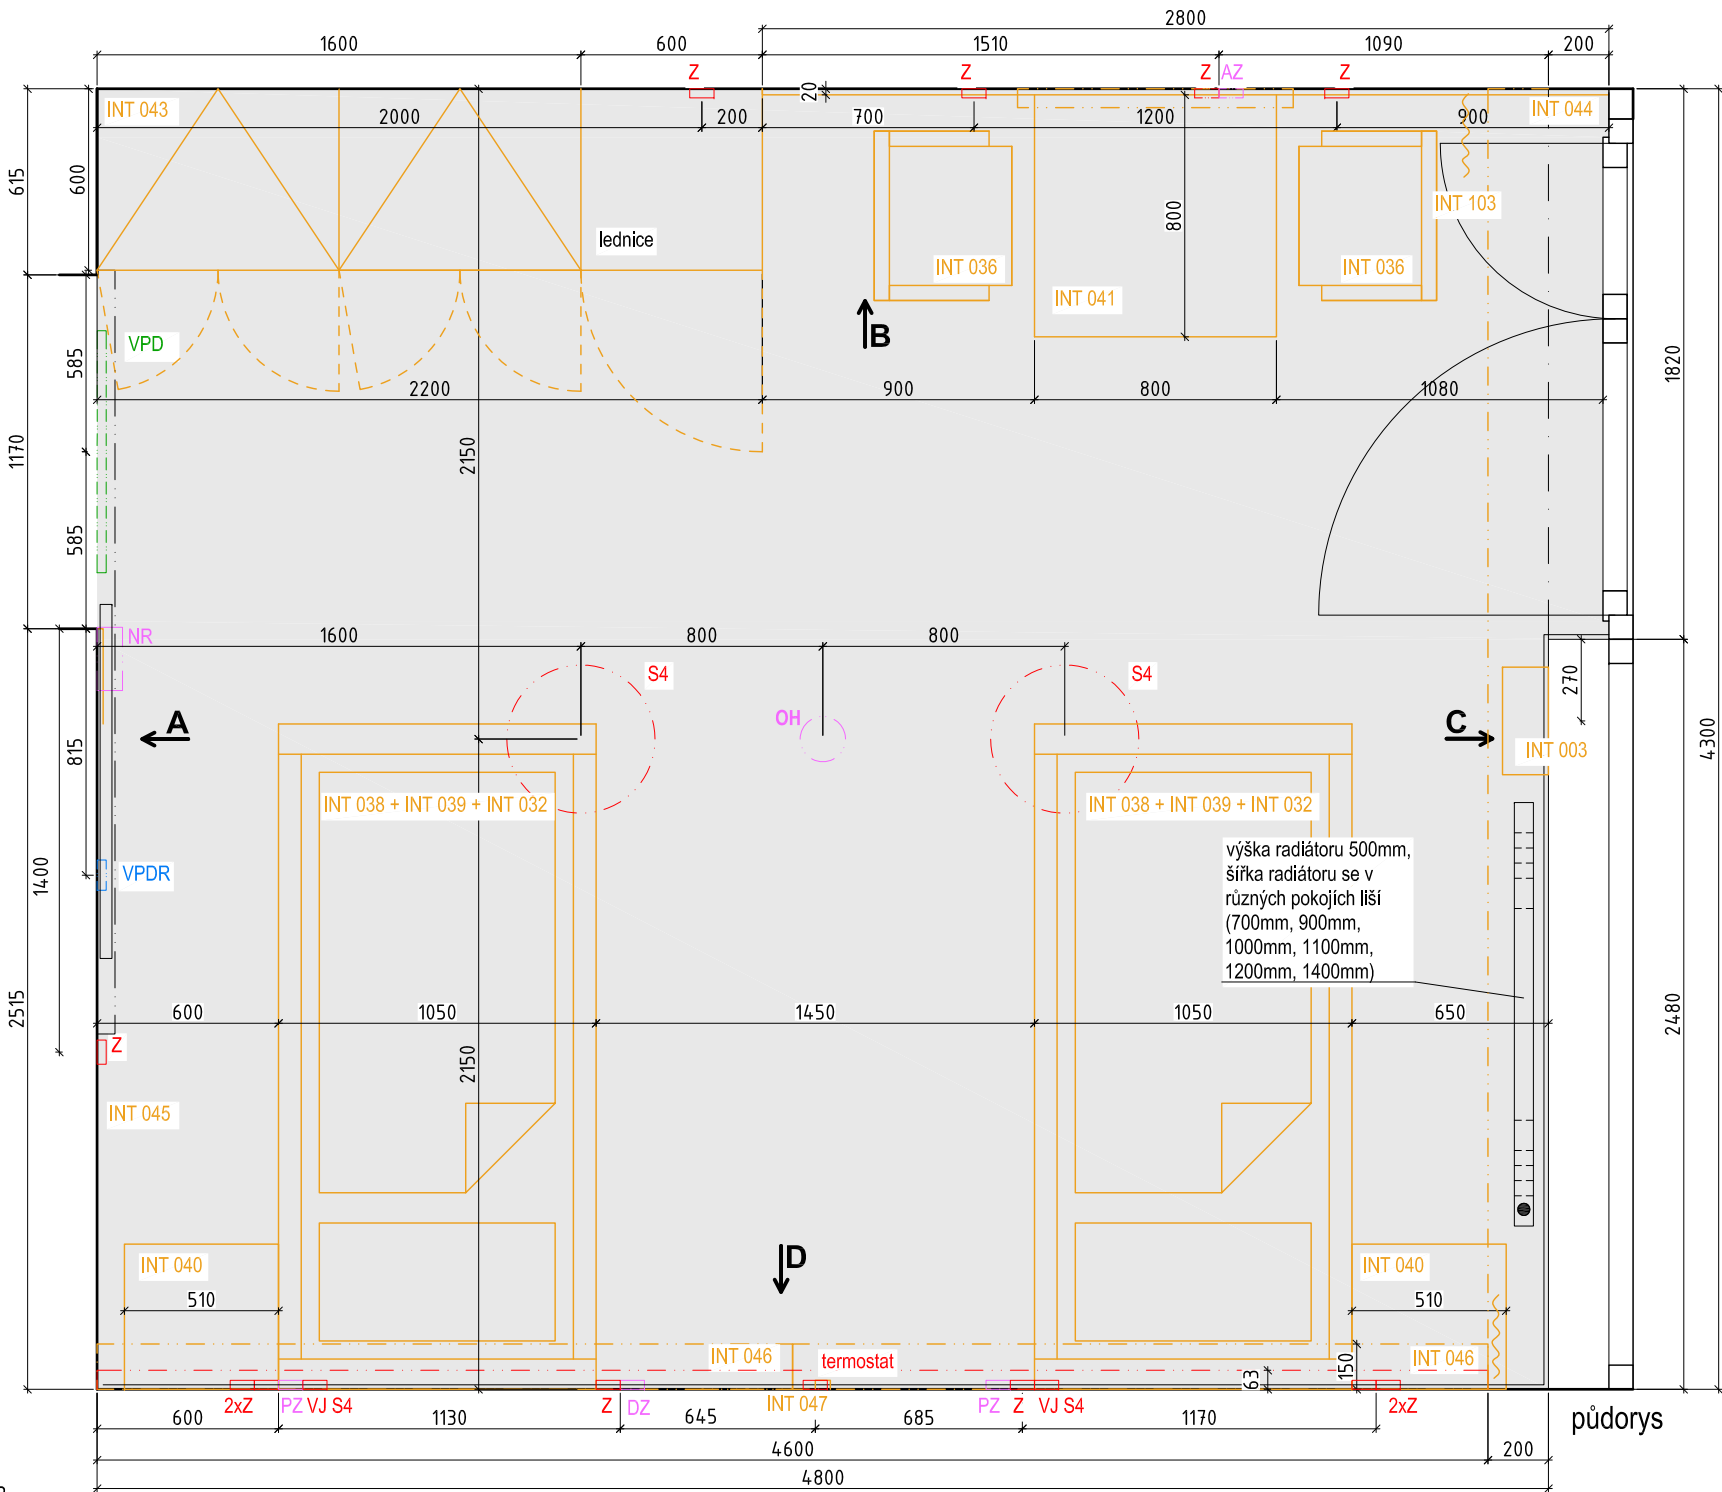


pokoj_půdorys_místnosti č. 1.03.1, 1.04.1, 1.11.1, 1.12.1, 1.13.1, 1.14.1, 1.15.1, 1.25.1, 1.26.1, 1.27.1, 1.28.1, 1.30.1, 1.31.1, 2.03.1, 2.04.1, 2.11.1, 2.12.1, 2.13.1, 2.14.1, 2.15.1, 2.16.1, 2.25.1, 2.26.1, 2.27.1, 2.28.1, 2.30.1, 2.31.1, 2.32.1, 2.33.1, 2.34.1, 2.35.1, 2.36.1, 2.37.1, 2.39.1, 2.40.1, 3.10.1, 3.11.1, 3.12.1, 3.14.1, 3.15.1, 3.16.1, 3.17.1, 3.18.1, 3.19.1, 3.20.1, 3.21.1, 3.23.1, 3.24.1, 3.25.1, 3.26.1 / m1:25

interier domu sociálních služeb v Pacově / Vyšehrad atelier 09_2017


pohled A

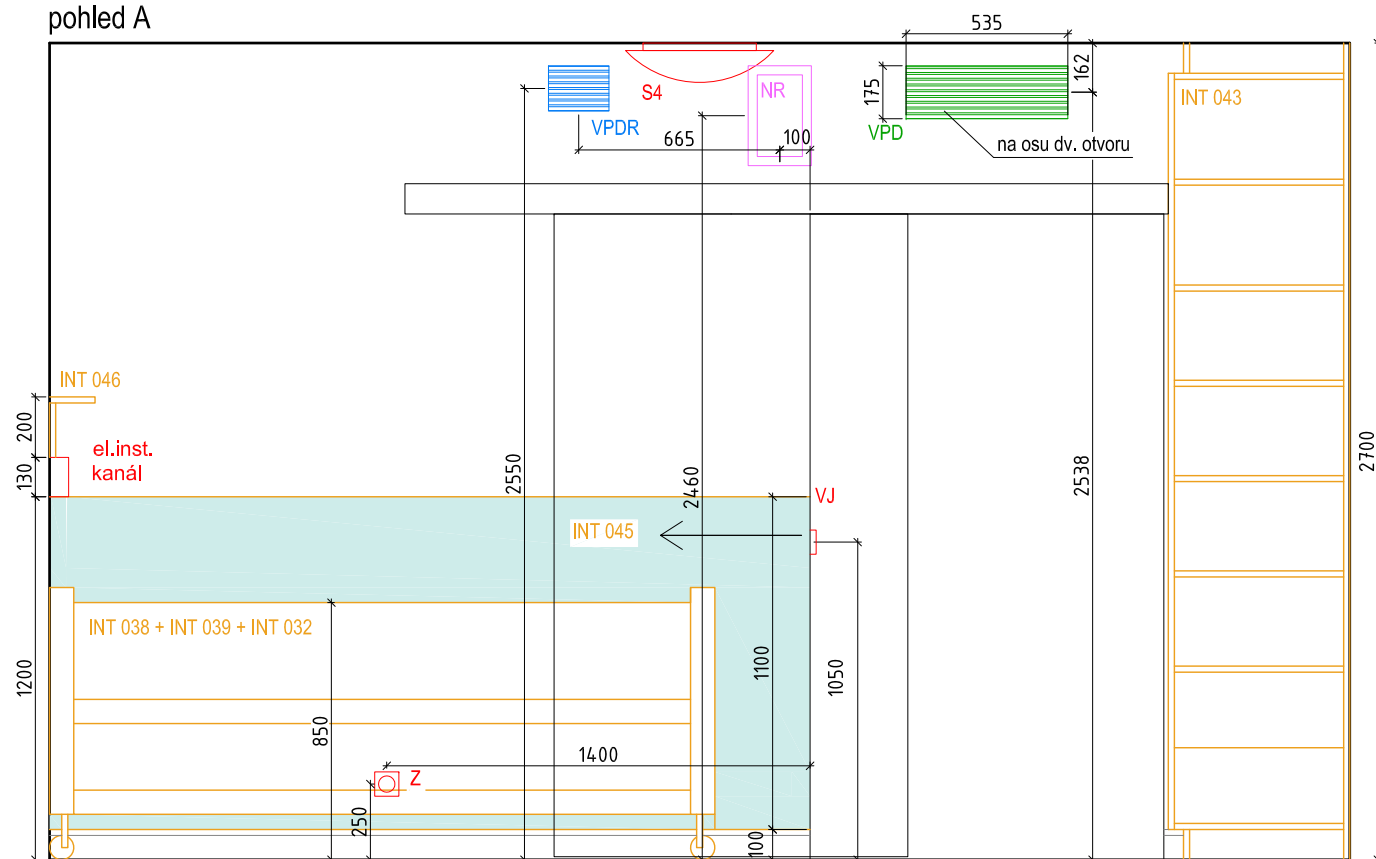


pohled B

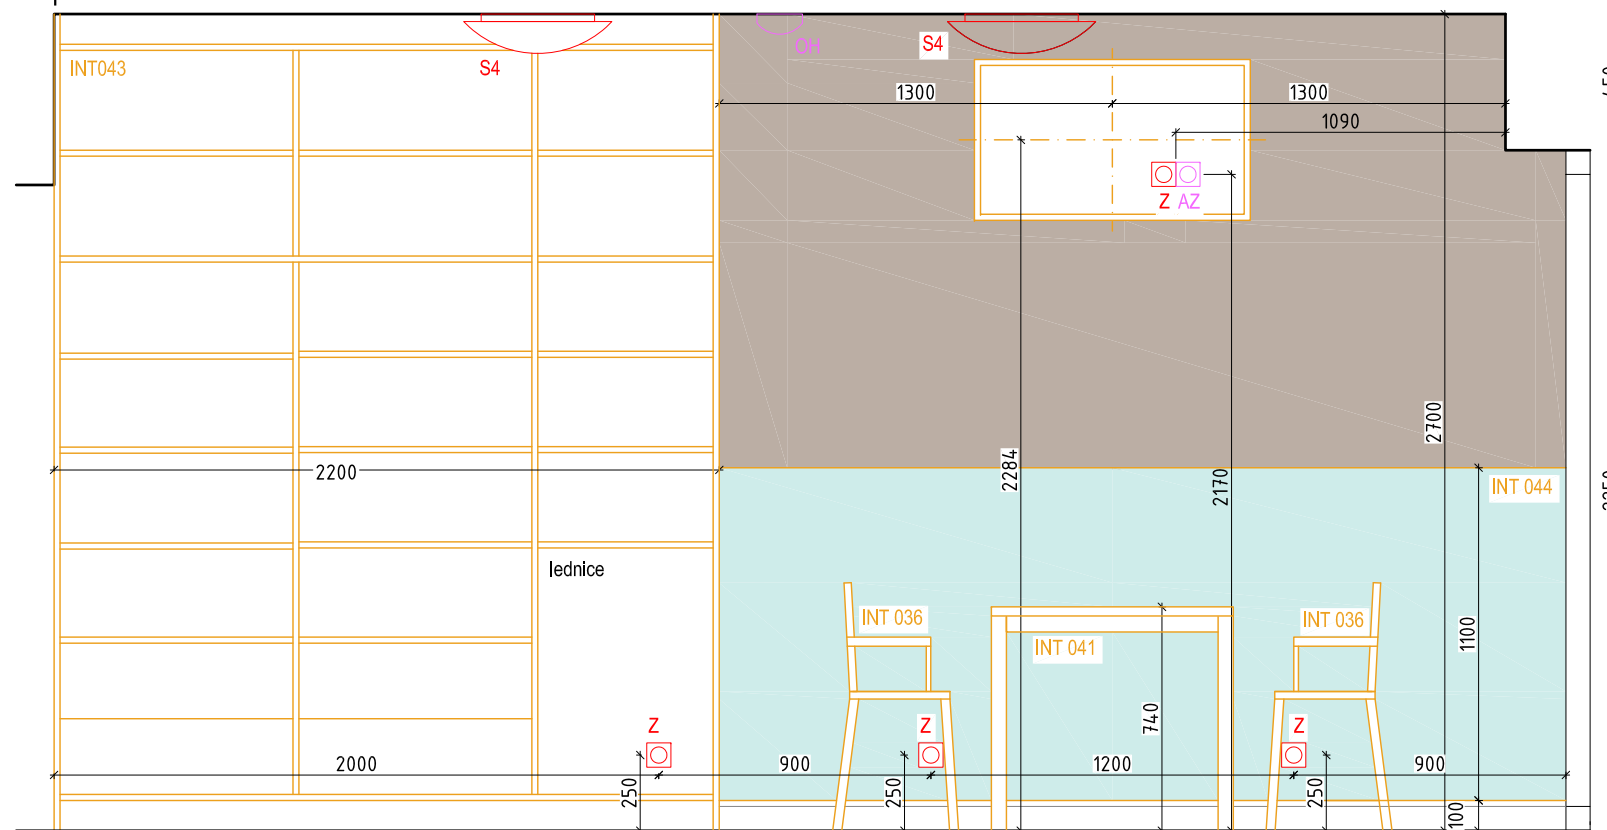

pohled C

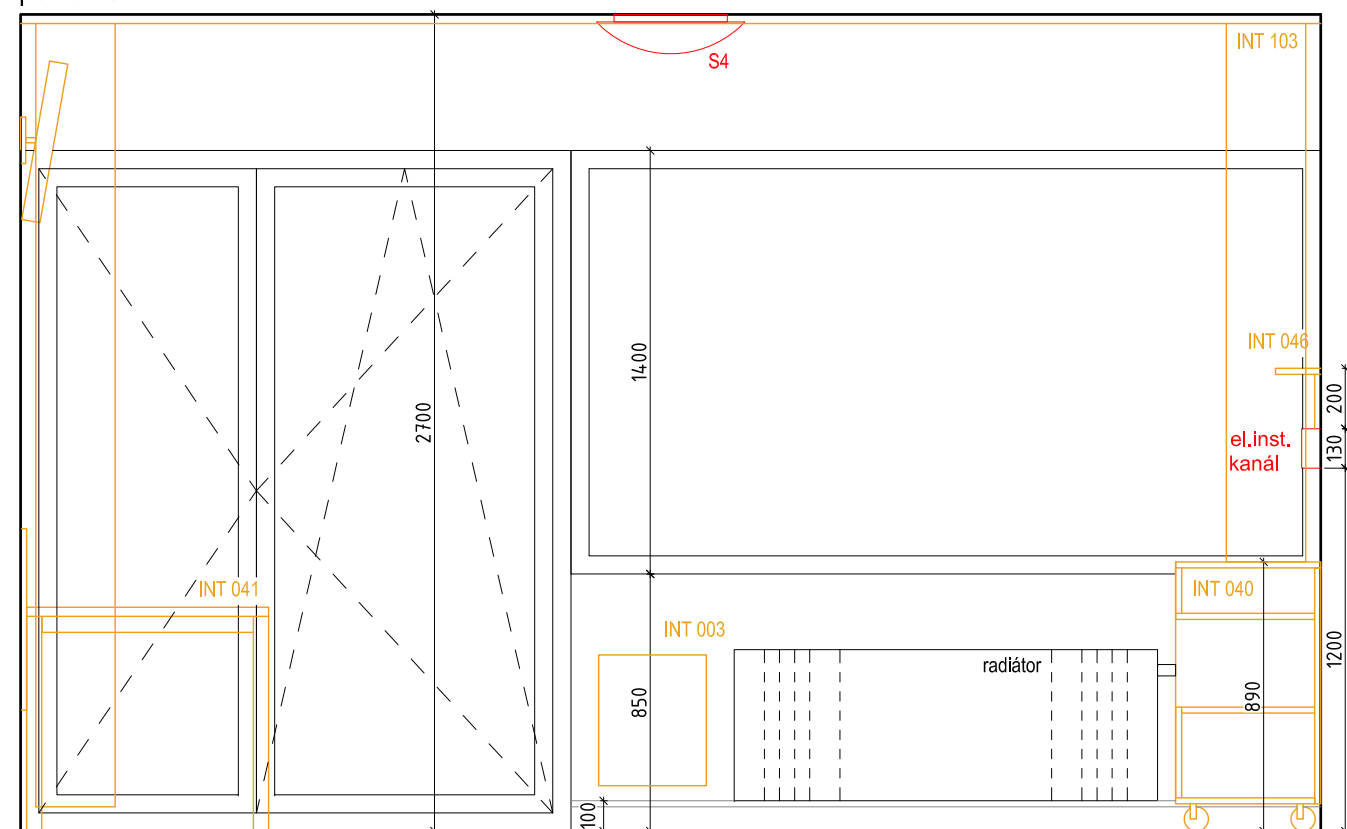


pohled D

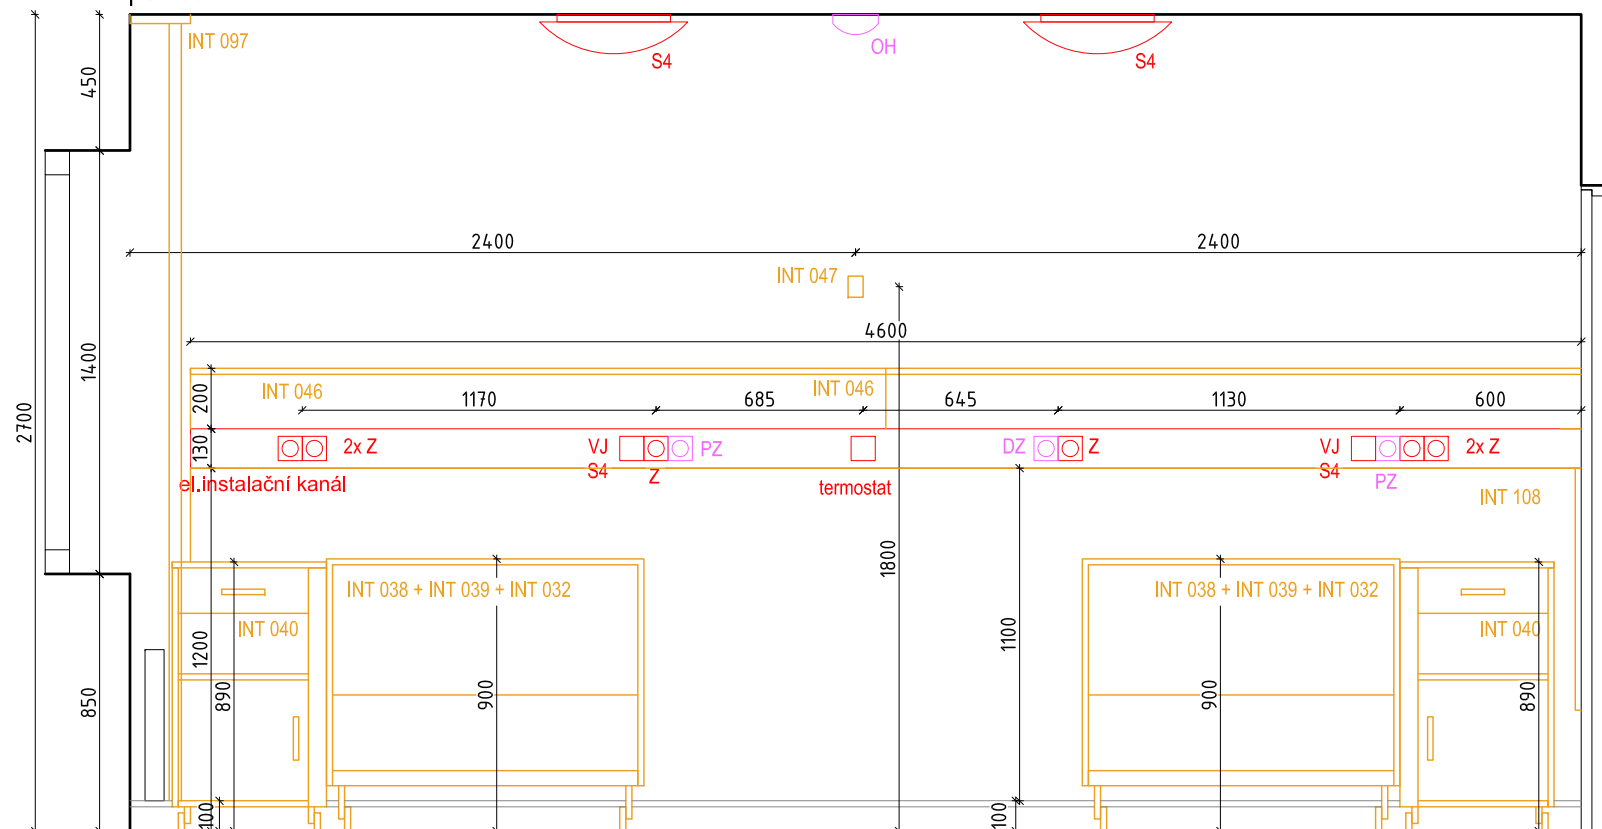

pokoj_pohledy_místnosti č. 1.03.1, 1.04.1, 1.11.1, 1.12.1, 1.13.1, 1.14.1, 1.15.1, 1.25.1, 1.26.1, 1.27.1, 1.28.1, 1.30.1, 1.31.1, 2.03.1, 2.04.1, 2.11.1, 2.12.1, 2.13.1, 2.14.1, 2.15.1, 2.16.1, 2.25.1, 2.26.1, 2.27.1, 2.28.1, 2.30.1, 2.31.1, 2.32.1, 2.33.1, 2.34.1, 2.35.1, 2.36.1, 2.37.1, 2.39.1, 2.40.1, 3.10.1, 3.11.1, 3.12.1, 3.14.1, 3.15.1, 3.16.1, 3.17.1, 3.18.1, 3.19.1, 3.20.1, 3.21.1, 3.23.1, 3.24.1, 3.25.1, 3.26.1 / m1:25

POZNÁMKA:

Veškeré povrchy musí být vyzorkovány a odsouhlaseny AD. Veškeré konstrukční, materiálové i tvarové změny budou konzultovány s AD. Rozměry jsou pouze orientační a budou ověřeny na místě.

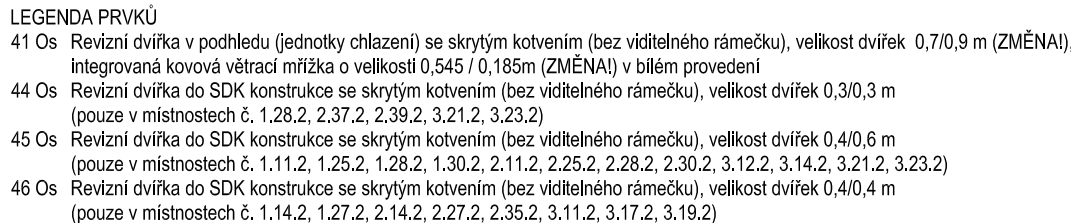

SS SESTRA - PACIENT






- SS - signální světlo LED
- PZ - zásuvka pacienta s tlačítkem
- PT - pokojový terminál
- TNV - táhlo nouzového volání
- TTNV - táhlo nouzového volání s tlačítkem
- HT - hlavní terminál systému sestry-pac.

UTP

- WIFI - wifi anténa
- DZ - datová zásuvka
- AZ - anténní zásuvka

Silnoproud
S - přísazené/závěsné/nástěnné svítidlo
VJ - vypínač jednopólový
V25A - Vypínač 3F/25A IP44
V40A - Vypínač 3F/40A IP44
V63A - Vypínač 3F/63A IP44
PS - přepínač sériový
Z - zásuvka
V - vývod nástěnný nebo z podlahy
N1 - nouzové osvětlení LED, centrální bateriové
N2 - nouzové osvětlení s piktogramem LED, centrální bateriové
OV1 - tlačítkový ovládací zapínač
STOP - bezpečnostní vypínač technologie prádelny
PT-CS, TS - požární tlačítko central stop, total stop
⊕ - pospojování technologie prádelny a gastro,
vodič CYA ZZ z ochranné přípojnice
SČ - stropní čidlo
OP - ochranná přípojnice pro vyrovnání potenciálu
RS - silnoproudý rozváděč
PP - požární kabelová ucpávka stěnou

PŮDORYSNÉ SCHÉMA 1.NP

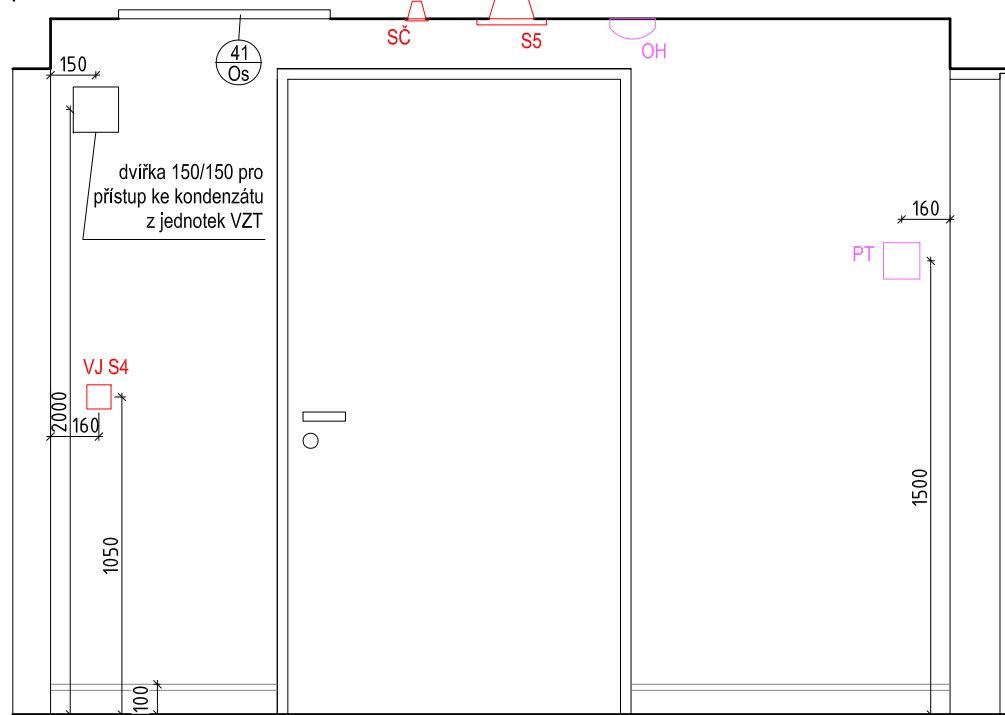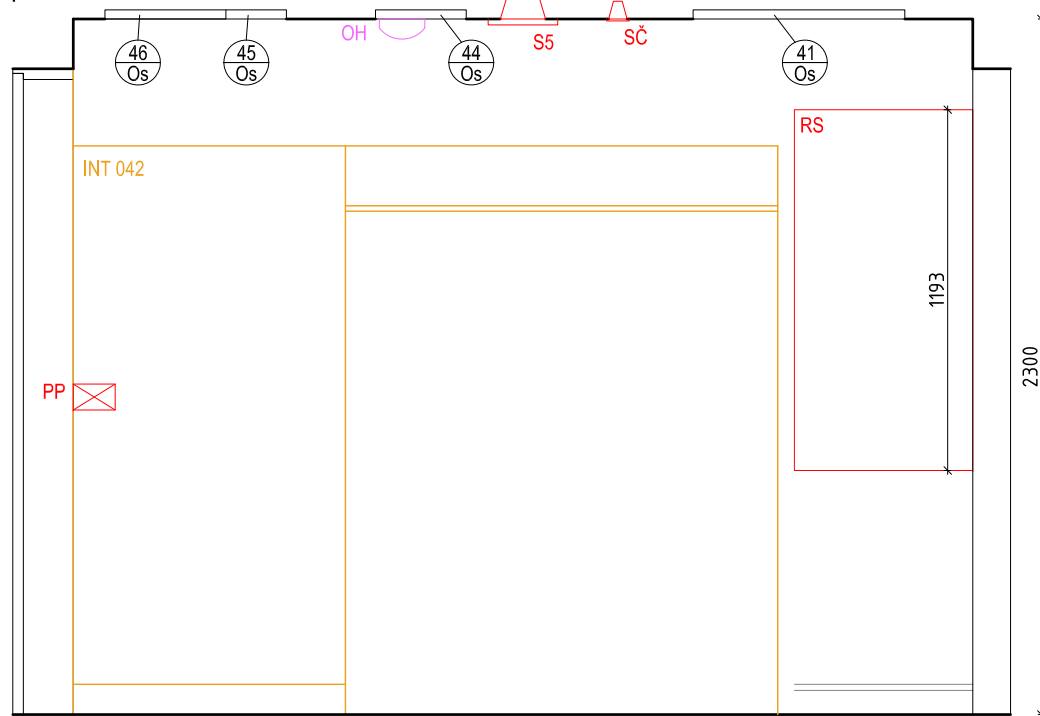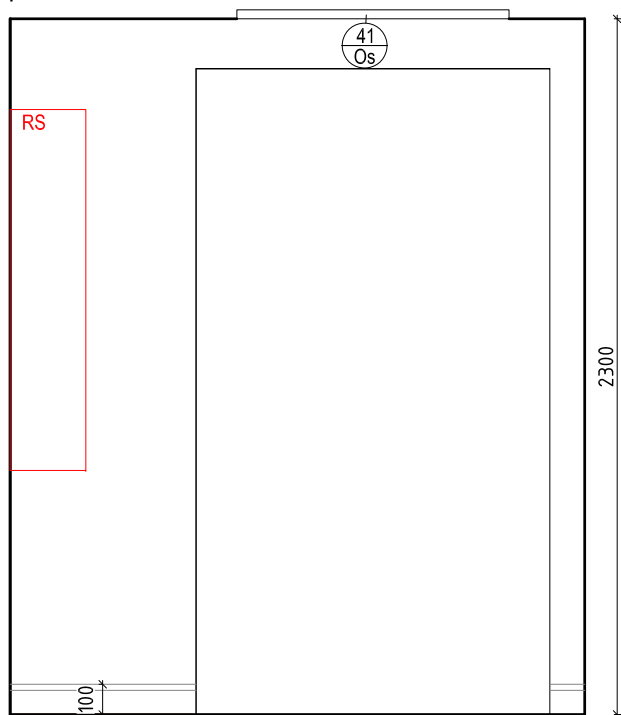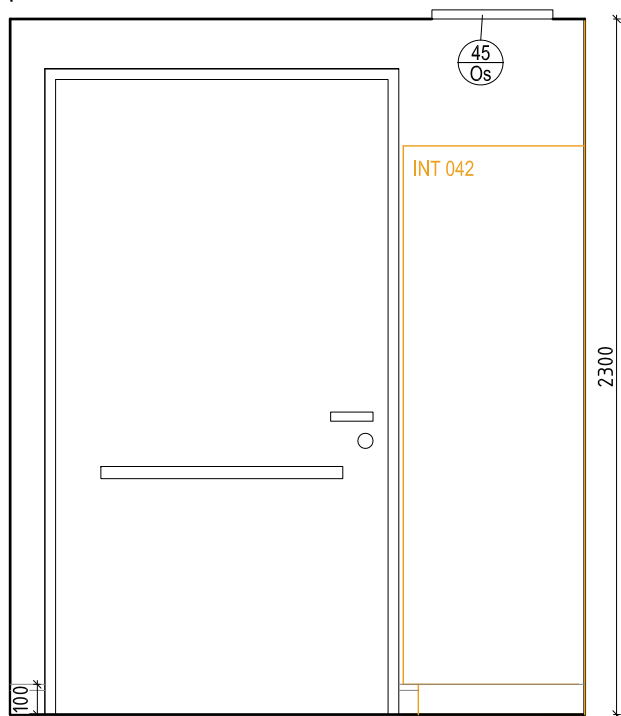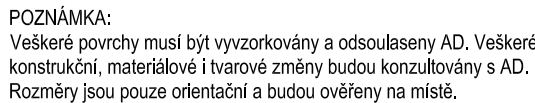

V půdoryse a pohledech je zobrazeno "pravé" provedení předsíně (místnosti č. 1.03.2, 1.11.2, 1.15.2, 1.25.2, 1.27.2, 1.30.2, 2.03.2, 2.11.2, 2.15.2, 2.25.2, 2.27.2, 2.30.2, 2.32.2, 2.36.2, 2.39.2, 3.11.2, 3.14.2, 3.16.2, 3.20.2, 3.23.2) - 20 místností


Ostatní pokoje jsou v provedení "levém" - celkové provedení a veškeré vybavení pokojů je zrcadlově převrácené (místnosti č. 1.04.2, 1.14.2, 1.26.2, 1.28.2, 1.31.2, 2.04.2, 2.14.2, 2.26.2, 2.28.2, 2.31.2, 2.35.2, 2.37.2, 3.10.2, 3.12.2, 3.15.2, 3.19.2, 3.21.2, 3.26.2) - 18 místností

Sílnoproudý rozváděč bude pouze v místnostech č. 1.04.2, 1.14.2, 1.25.2, 1.27.2, 1.30.2, 2.04.2, 2.14.2, 2.25.2, 2.27.2, 2.30.2, 2.35.2, 2.37.2, 3.11.2, 3.14.2, 3.19.2, 3.21.2
Požární kabelová ucpávka stěnou bude pouze v místnostech č. 1.11.2, 1.14.2, 1.15.2, 1.25.2, 2.11.2, 2.14.2, 2.15.2, 3.21.2, 3.23.2



interier domu sociálných služieb v Pacovë / Vyšehrad atelier 09_2017

interier domu sociálných služieb v Pacovĕ / Vyšehrad atelier 09_2017

rozvinutý pohled A

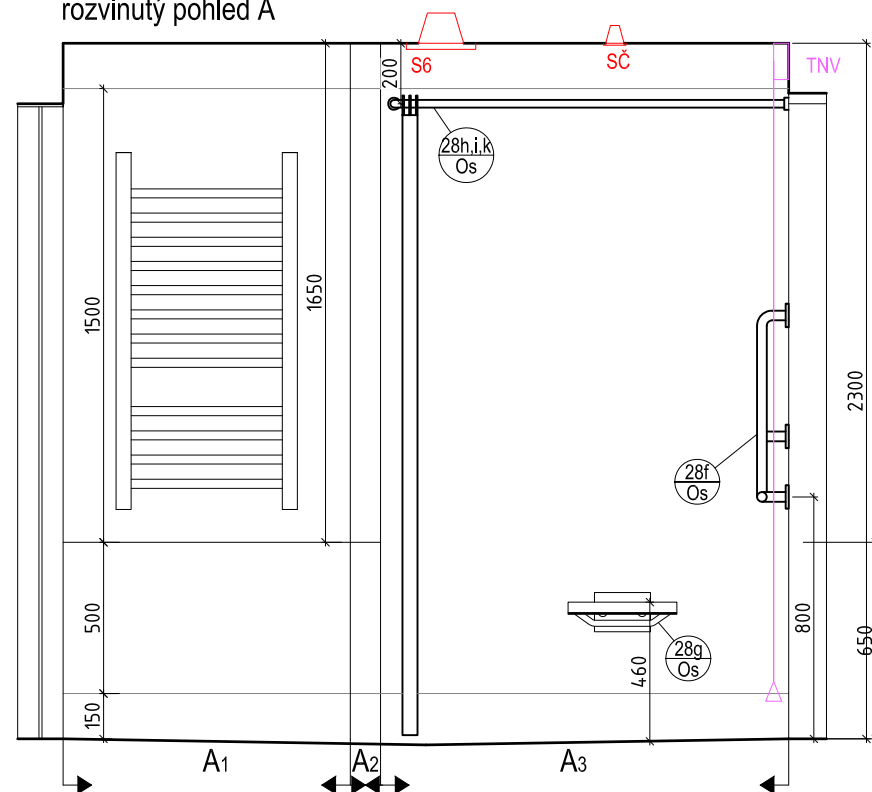


pohled B

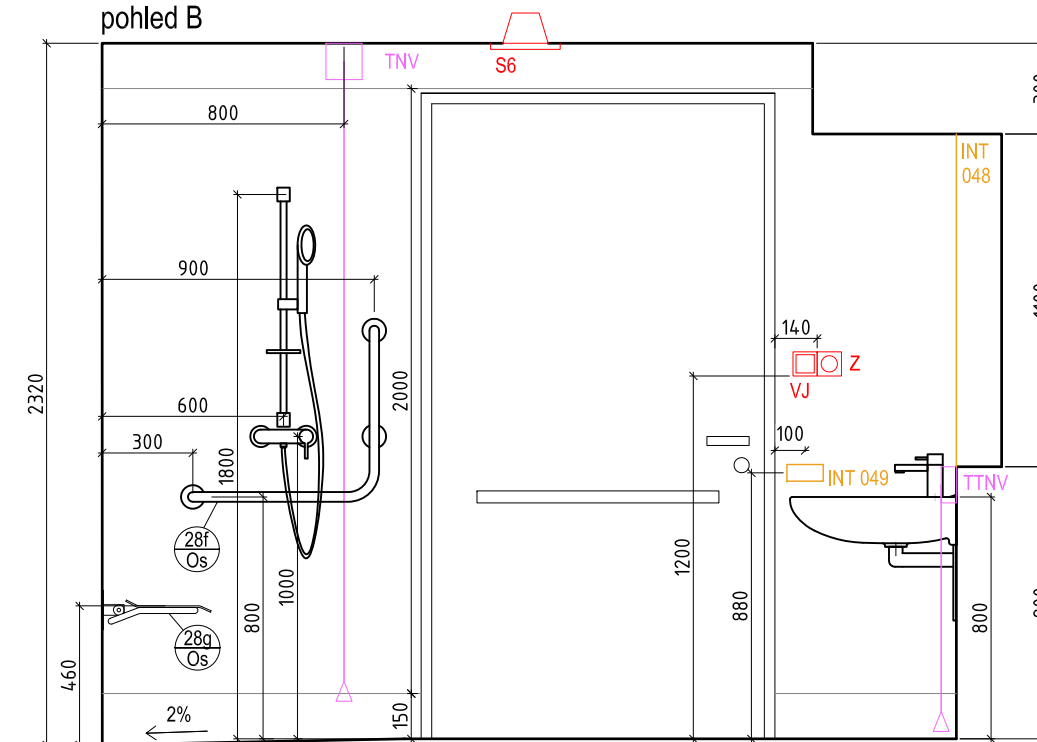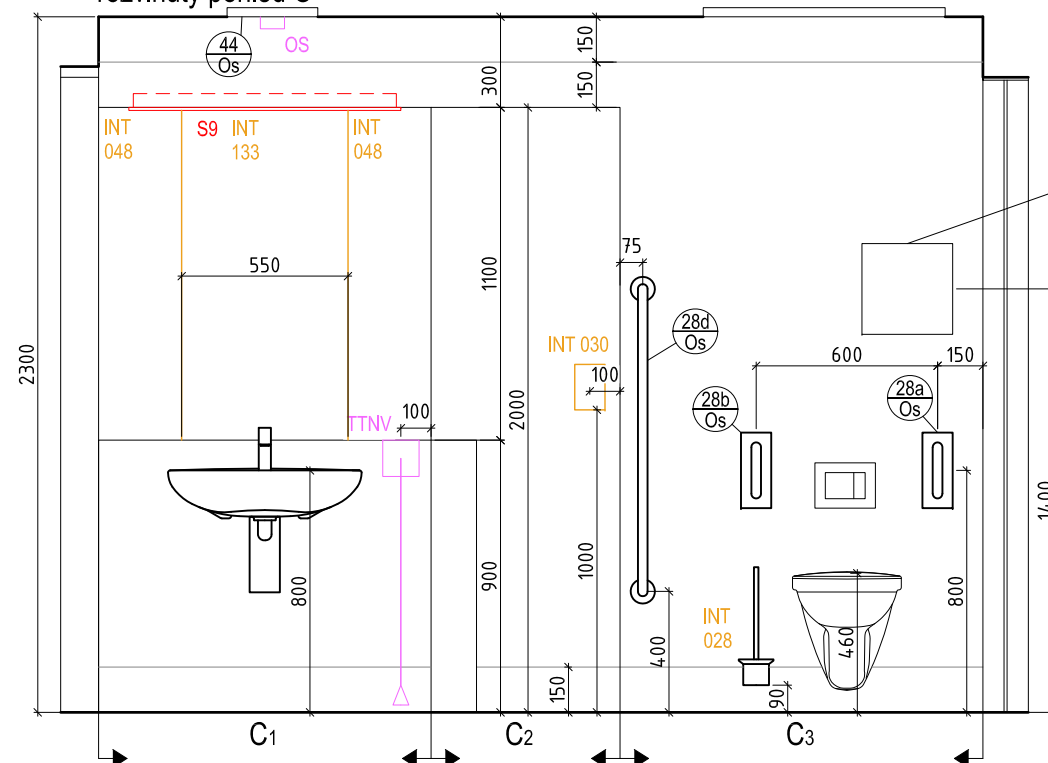rozvinutý pohled C

nerez dvířka 300/300 mm pro přístup k uzávěru vody
(v místnostech č. 1.04.3, 1.12.3, 1.14.3, 1.25.3,
1.27.3, 1.30.3, 2.04.3, 2.12.3, 2.14.3, 2.16.3, 2.25.3,
2.27.3, 2.30.3, 2.33.3, 2.35.3, 2.37.3, 2.40.3, 3.11.3,
3.14.3, 3.17.3, 3.19.3, 3.21.3, 3.24.3, 3.26.3)

pohled D

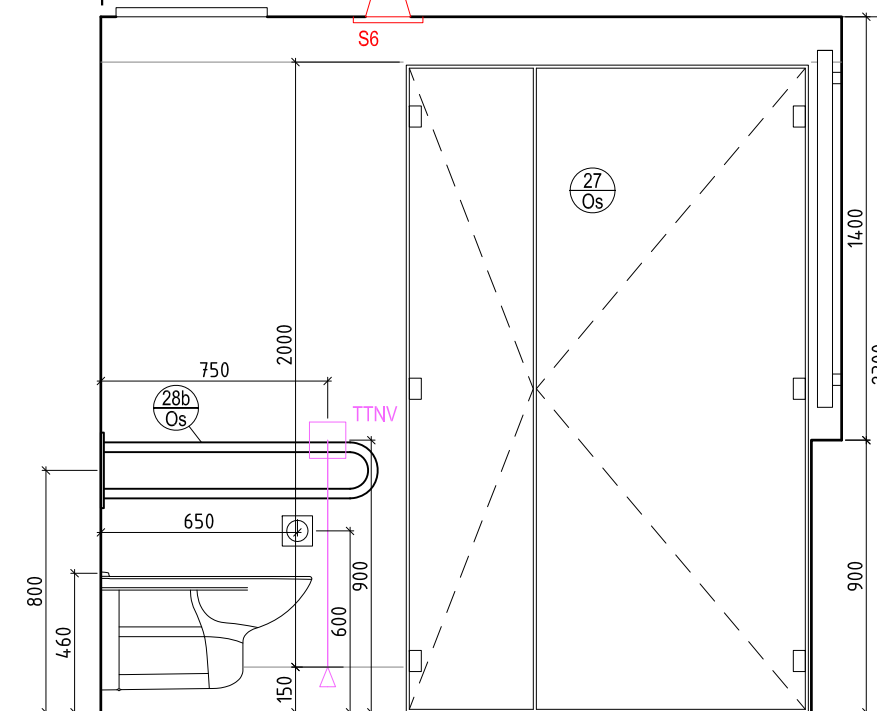

koupelna_pohledy_místnosti č. 1.03.3, 1.04.3, 1.11.3, 1.12.3, 1.13.3, 1.14.3, 1.25.3, 1.26.3, 1.27.3, 1.28.3, 1.30.3, 1.31.3, 2.03.3, 2.04.3, 2.11.3, 2.12.3, 2.13.3, 2.14.3, 2.15.3, 2.16.3, 2.25.3, 2.26.3, 2.27.3, 2.28.3, 2.30.3, 2.31.3, 2.32.3, 2.33.3, 2.34.3, 2.35.3, 2.36.3, 2.37.3, 2.39.3, 2.40.3, 3.11.3, 3.12.3, 3.14.3, 3.15.3, 3.16.3, 3.17.3, 3.18.3, 3.19.3, 3.20.3, 3.21.3, 3.23.3, 3.24.3, 3.25.3, 3.26.3) / m1:25

POZNÁMKA:

Veškeré povrchy musí být vyvzorkovány a odsouhlaseny AD. Veškeré konstrukční, materiálové i tvarové změny budou konzultovány s AD. Rozměry jsou pouze orientační a budou ověřeny na místě.

interier domu sociálních služeb v Pacově / Vyšehrad atelier 09_2017

LEGENDA PRVKŮ

- 28a Os pevné podpěrné madlo ve tvaru U; 800 mm, brus, umístění u WC
- 28b Os sklopný úchyt ve tvaru U s držákem na toaletní papír; 900mm, brus, umístění u WC
- 28c OS WC štětka nástěnná, mléčné sklo, broušená nerez
- 28d Os pevné rovné madlo 1000mm, brus, umístění u umyvadla
- 28f Os sprchové nástěnné podpěrné madlo pravé/levé, 600x550mm, brus, umístění ve sprše
- 28g Os sklopné sprchové sedátko hranaté, nerez ocel, plast, opal (mléčně zabarvené)
- 28h Os tyč sprchového závěsu rohová, zkrácená na požadovaný rozměr (cca 950x1300mm), chrom
- 28i Os sprchový závěs bílý, vč. sprch. kroužků 12 ks
- 28k Os sprchový závěs bílý, vč. sprch. kroužků 12 ks
- 47 Os Revizní dvířka do SDK konstrukce se skrytým kotvením (bez viditelného rámečku), velikost dvířek 0,8/0,5 m
- Wci závěsné bezbariérové wc, sedátko s poklopem, závěsné zařízení pro zabudování do stěny, plastové ovládací tlačítko, oddálené pneumatické ruční tlačítko
- Ui zdravotní umyvadlo pro invalidy, sifon skrytý do zdi s krycí deskou z nerez oceli, rohové ventily, stojánková páková baterie
- Si podlahová vpust se svislým odpadem vč. sifonu, sprchová nástěnná páková baterie, sprchová tyč, ruční sprcha, mýdelník


LEGENDA POVRCHŮ

- podlaha - Protiskluzná zátěžová vinylová povlaková krytina, vytaženo 150mm na stěnu, přechod mezi soklem a stěnou řešen systémovou trojúhelníkovou lištou s přetažením stěnového vinylového obkladu, světle šedá barva se vsypem (protiskluzná úprava, šedé a bílé částice vsypu), Opal (NCS 1502-B)
- stěny - Homogenní vinylová stěnová krytina
 - barva 3) světle modrá jemně žíhaná textura - Blue Wave (NCS 3020-B10G)
- koupelny pokojů: č.7 (1.15.3), č.36 (3.10.3)
- omítka + výmalba, barva bílá
- SDK podhled X1 s.v. 2300mm, sv.v. 2000mm nad umyvadlem

POZN.:

V půdoryse a pohledech je zobrazeno "pravé " provedení koupelny (místnost č. 1.15.3)
Ostatní pokoje jsou v provedení "levém" - celkové provedení a veškeré vybavení pokoje je zrcadlově převrácené (místnost č. 3.10.3)

7,6 m², lišta 9,1 bm
19 m²

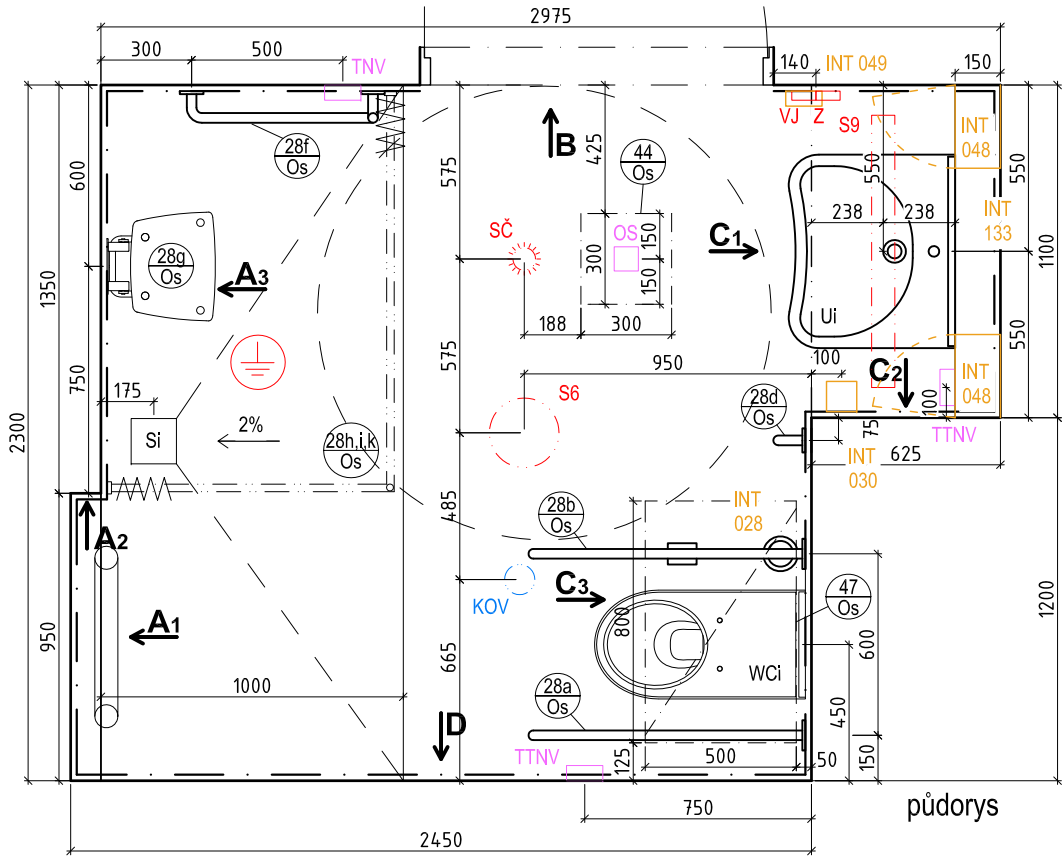


LEGENDA KONCOVÝCH PRVKŮ

- | | |
|---|---|
| Slaboproud | Silnoproud |
| EZS - PIR - detektor pohybu | S - přisazené/závěsné/nástěnné svítidlo |
| GB - detektor tříštění skla | VJ - vypínač jednopólový |
| K - ovládací klávesnice EZS | V25A - Vypínač 3F/25A IP44 |
| EKV - CR - bezkontaktní čtečka RFID karet | V40A - Vypínač 3F/40A IP44 |
| TN - tlačítko nouzového otevření dveří | V63A - Vypínač 3F/63A IP44 |
| DVT - domovní IP videotelefon | PS - přepínač sériový |
| EPS - TH - tlačítkový hlásič | Z - zásuvka |
| TD - termodiferenciální hlásič | V - vývod nástěnný nebo z podlahy |
| OH - opticko-kouřový hlásič | N1 - nouzové osvětlení LED, centrální bateriové |
| OPPO - obslužné pole požární ochrany | N2 - nouzové osvětlení s piktogramem LED, centrální bateriové |
| VVM - vstupní / výstupní modul | OV1 - tlačítkový ovládač zapínací |
| OS - paralelní optická signalizace | STOP - bezpečnostní vypínač technologie prádelny |
| TAB - ovládací a signalizační tablo | PT-CS,TS - požární tlačítko central stop, total stop |
| ERO - VR - válcový reproduktor | ⊕ - pospojení technologie prádelny a gastro, vodič CYA ZŽ z ochranné přípojnice |
| NR - nástěnný reproduktor | SČ - stropní čidlo |
| SR - stropní reproduktor do podhledu | OP - ochranná přípojnice pro vyrovnání potenciálu |
| MS - mikrofonní stanice | RS - silnoproudý rozváděč |
| SS SESTRA - PACIENT | PP - požární kabelová ucpávka stěnou |
| SS - signalizační svítidlo LED | Vzduchotechnika |
| PZ - zásuvka pacienta s tlačítkem | VOJ, VOJR - odvodní vyústka komfortní jednořadá |
| PT - pokojový terminál | VPD, VPDR - přívodní vyústka komfortní dvouřadá |
| TNV - táhlo nouzového volání | PV - požární ventilátor |
| TTNV - táhlo nouzového volání s tlačítkem | DK - kouřová klapka |
| HT - hlavní terminál systému sestra-pac. | KOV - talířový odvodní ventil |
| UTP - WIFI - wi-fi anténa | KPV - talířový přívodní ventil |
| DZ - datová zásuvka | AV - axiální ventilátor |
| AZ - anténní zásuvka | |
| Chlazení | |
| CHL - vnitřní nástěnná jednotka | |

POZNÁMKA:

Veškeré povrchy musí být vyvzorkovány a odsouhlaseny AD. Veškeré konstrukční, materiálové i tvarové změny budou konzultovány s AD. Rozměry jsou pouze orientační a budou ověřeny na místě.


PŮDORYSNÉ SCHÉMA 1.NP

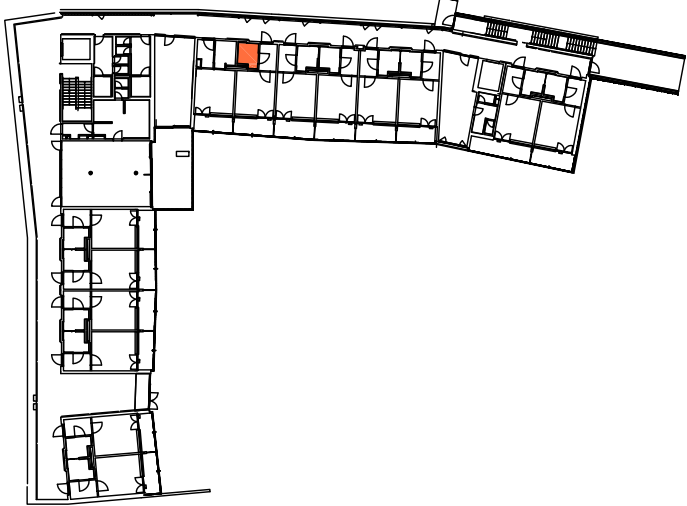


koupelna_půdorys_místnosti č.1.15.3, 3.10.3 / m1:25

interier domu sociálních služeb v Pacově / Vyšehrad atelier 09_2017


rozvinutý pohled A

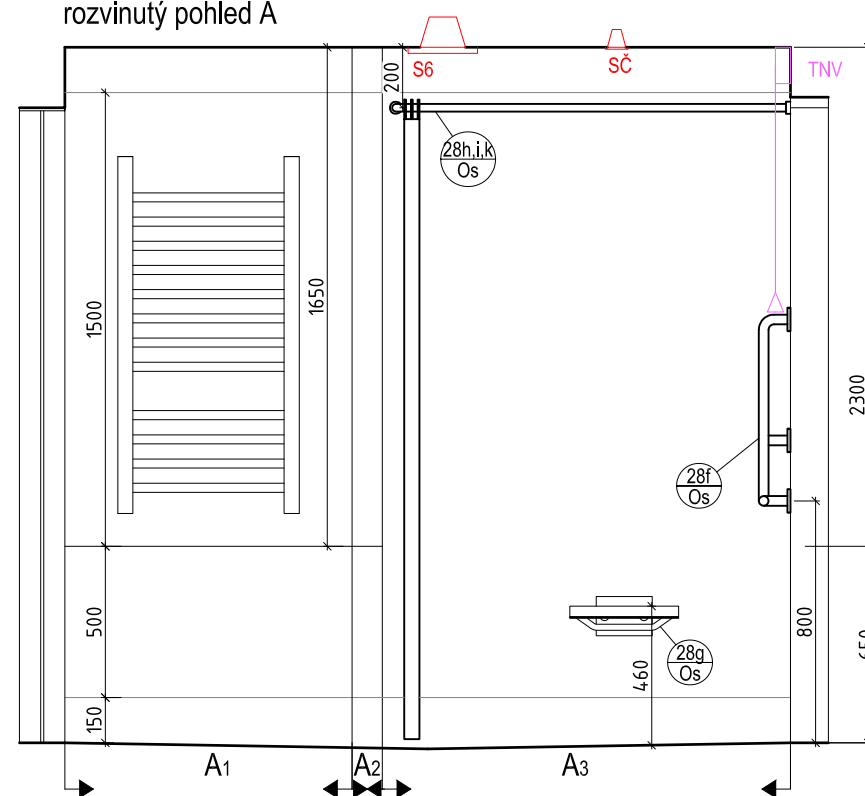


pohled B

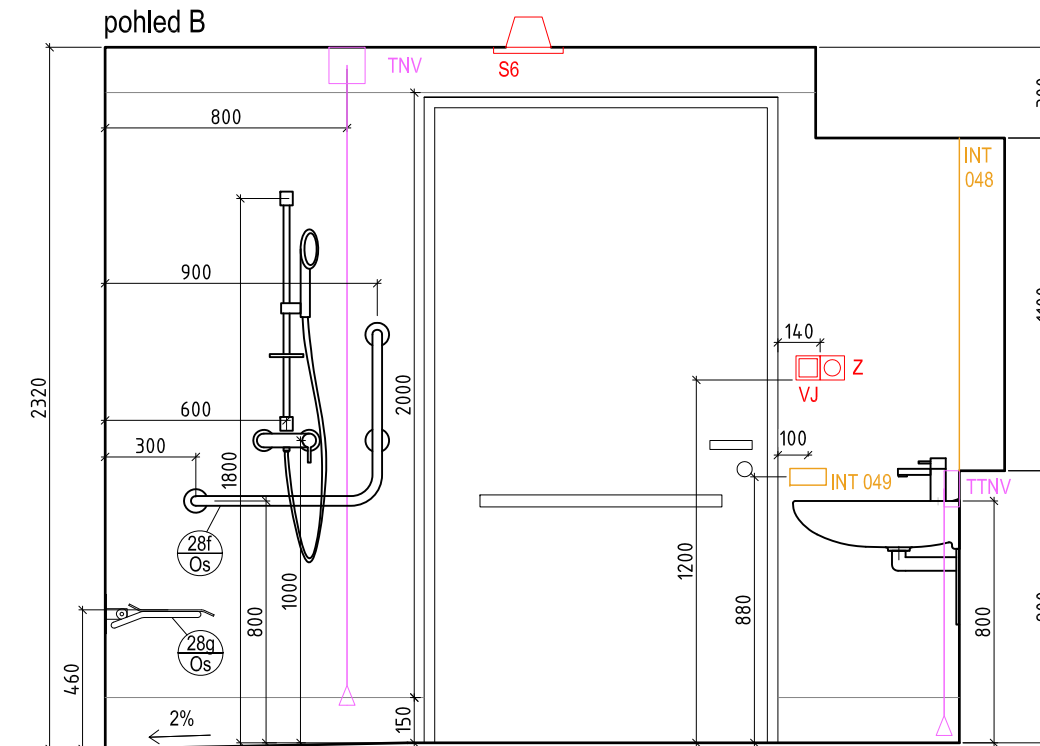

rozvinutý pohled C

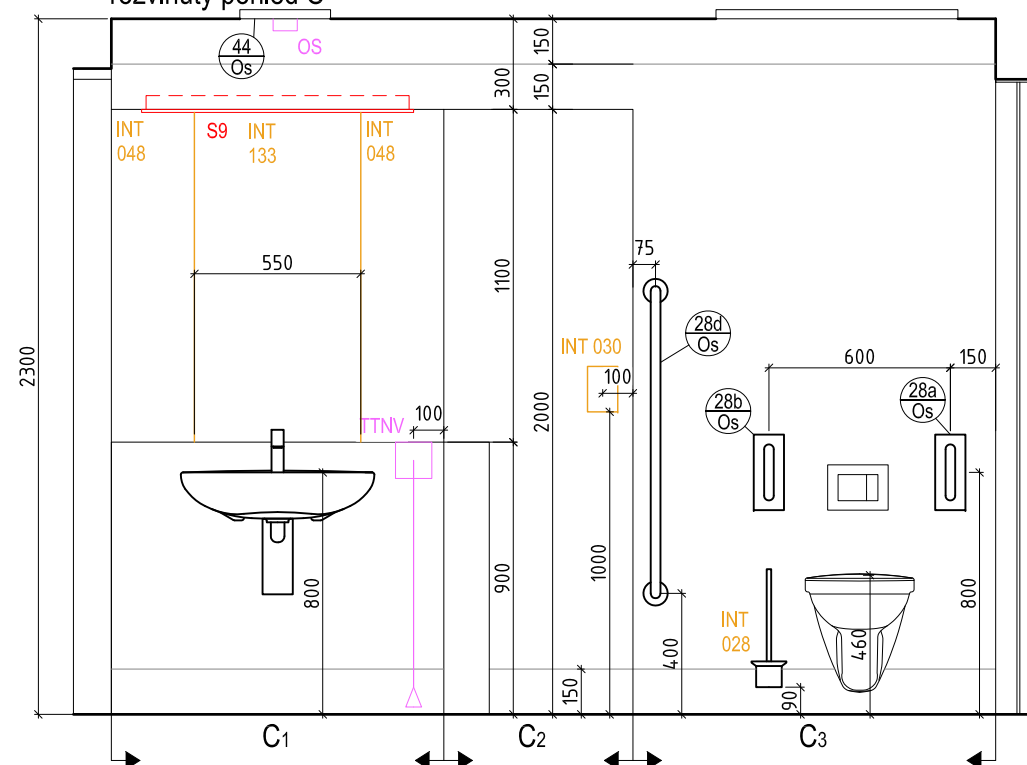

pohled D

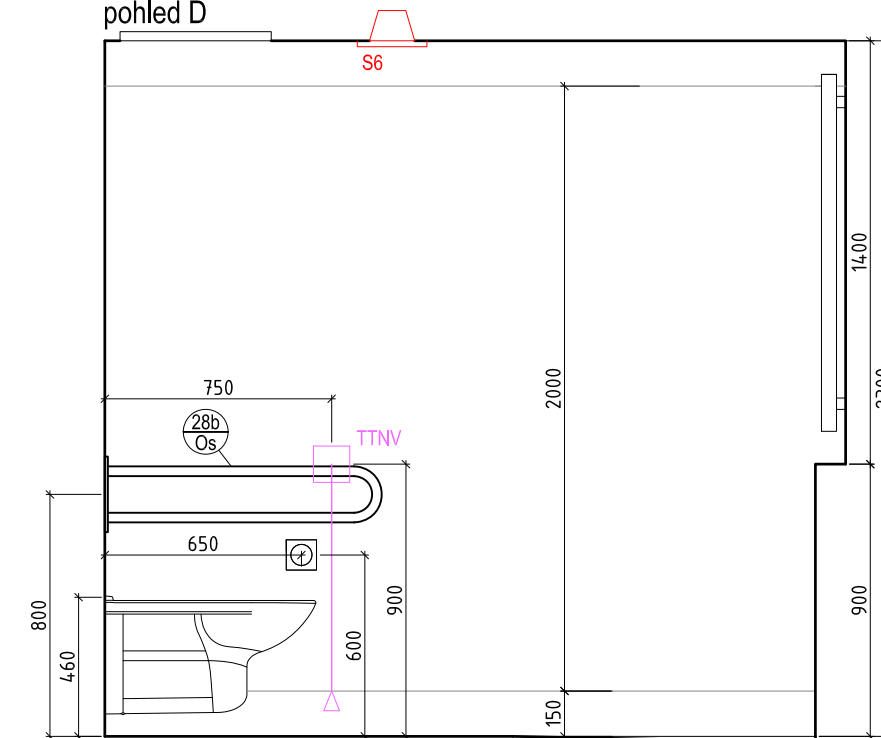


POZNÁMKA:
Veškeré povrchy musí být vyzkorkovány a odsouhlaseny AD. Veškeré konstrukční, materiálové i tvarové změny budou konzultovány s AD. Rozměry jsou pouze orientační a budou ověřeny na místě.


koupelna_pohledy_místnosti č.1.15.3, 3.10.3 / m1:25

interier domu sociálních služeb v Pacově / Vyšehrad atelier 09_2017


pohled A

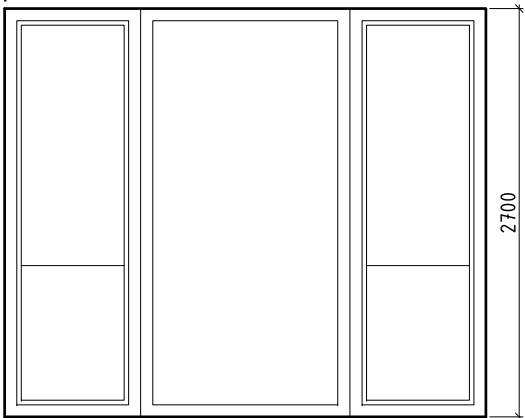


pohled B

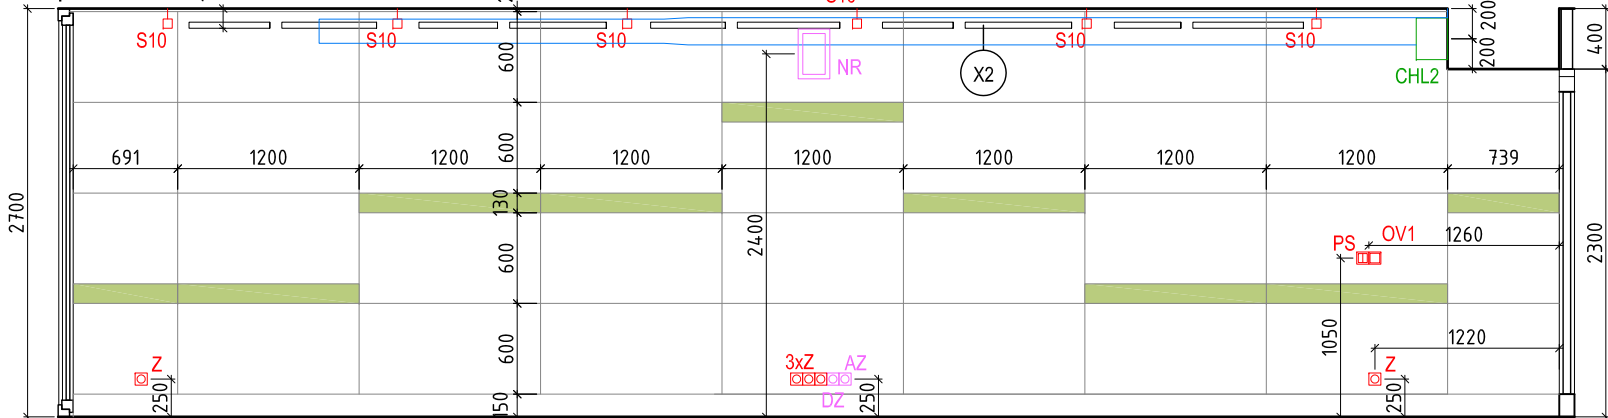

pohled C

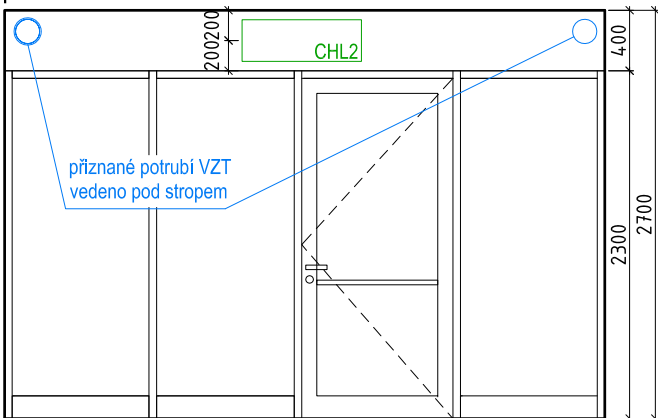

rozvinutý pohled D

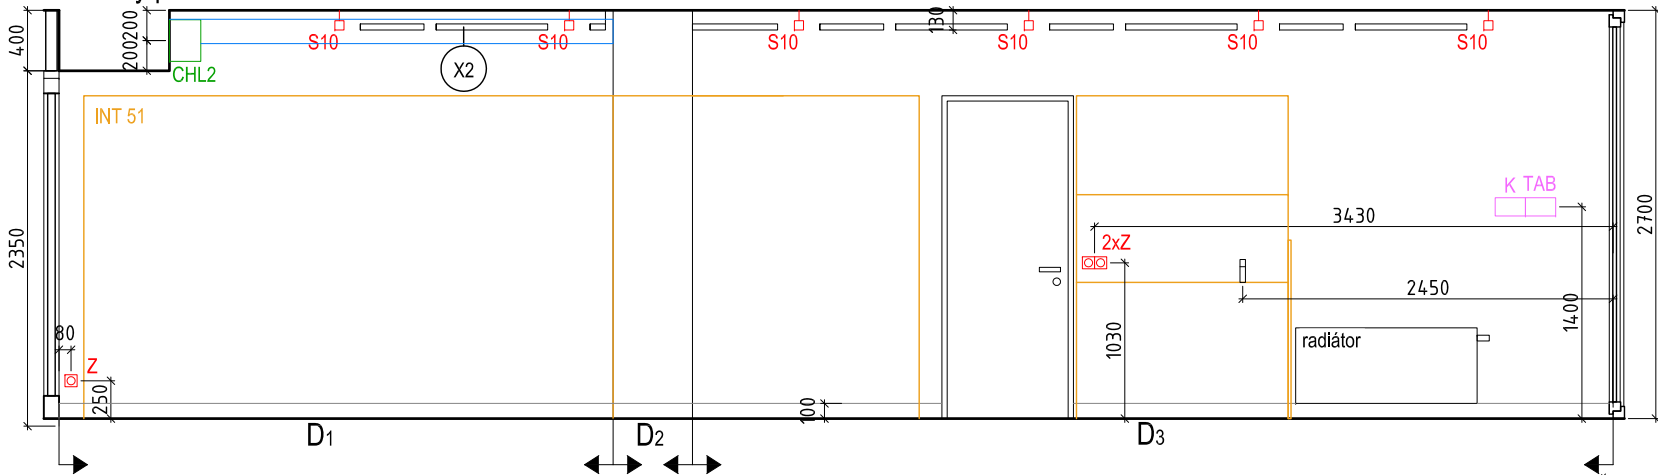

LEGENDA PRVKŮ

15b Os Instalační trám sloužící pro vedení instalací je umístěn pod stropem v návaznosti na prosklenou příčku resp. její plný nadsvětlík. Trám má tvar "L" o půdorysném průměru 3,97x0,73 m. Složení SDK bílý + ocel. pozinkované profily + výmalba. Celková plocha SDK 4,5 m²

LEGENDA POVRCHŮ

-podlaha - přírodní linoleum, vytaženo 100mm na stěnu skrze syst. lištu, **barva 5) teplá šedá, jemně žíhaná textura - silver birch - (NCS 3010-Y10R)** 38,5 m², lišta 19,3 bm
- akustický stropní obklad X2 - nosný ocelový rošt na závěsech, podhledové desky z materiálu na bázi skelné vlny, spodní hrana desek zalicována s navazujícími svítidly 10,8 m²
- akusticky pohltivá předstěna Y2 - desky z širokopásmového pohltivého pevného porézního obkladu z tříděného barveného křemičitého pisku spojovaného epoxidovou pryskyřicí (1200 x 600 x 20 mm), systémový kovový rošt, sorpční vložka - akusticky pohltivá izolace z minerální vlny v PE 24,7 m²
- SDK podhled X1 s.v. 2300mm
- omítka + výmalba, barva bílá

LEGENDA KONCOVÝCH PRVKŮ

Slaboproud

EZS PIR - detektor pohybu
GB - detektor tříštění skla
K - ovládací klávesnice EZS
EKV CR - bezkontaktní čtečka RFID karet
TN - tlačítko nouzového otevření dveří
DVT - domovní IP videotelefon
EPS TH - tlačítkový hlásič
TD - termodiferenciální hlásič
OH - opticko-kouřový hlásič
OPPO - obslužné pole požární ochrany
VVM - vstupní / výstupní modul
OS - paralelní optická signalizace
TAB - ovládací a signalizační tablo
ERO VR - válcový reproduktor
NR - nástěnný reproduktor
SR - stropní reproduktor do podhledu
MS - mikrofonní stanice

SS SESTRA - PACIENT

SS - signalizační svítidlo LED
PZ - zásuvka pacienta s tlačítkem
PT - pokojový terminál
TNV - táhlo nouzového volání
TTNV - táhlo nouzového volání s tlačítkem
HT - hlavní terminál systému sestra-pac.
UTP WIFI - wifi anténa
DZ - datová zásuvka
AZ - anténní zásuvka

Chlazení
CHL - vnitřní nástěnná jednotka



Silnoproud

S - přisazené/závěsné/nástěnné svítidlo
VJ - vypínač jednopólový
V25A - Vypínač 3F/25A IP44
V40A - Vypínač 3F/40A IP44
V63A - Vypínač 3F/63A IP44
PS - přepínač sériový
Z - zásuvka
V - vývod nástěnný nebo z podlahy
N1 - nouzové osvětlení LED, centrální bateriové
N2 - nouzové osvětlení s piktogramem LED, centrální bateriové
OV1 - tlačítkový ovladač zapínací
STOP - bezpečnostní vypínač technologie prádelny
PT-CS,TS - požární tlačítko central stop, total stop
⊕ - pospojování technologie prádelny a gastro, vodič CYA ZŽ z ochranné přípojnice
SČ - stropní čidlo
OP - ochranná přípojnice pro vyrovnání potenciálu
RS - silnoproudý rozváděč
PP - požární kabelová ucpávka stěnou

Vzduchotechnika

VOJ, VOJR - odvodní výústka komfortní jednořadá
VPD, VPDR - přívodní výústka komfortní dvouřadá
PV - požární ventilátor
DK - kouřová klapka
KOV - taliřový odvodní ventil
KPV - taliřový přívodní ventil
AV - axiální ventilátor

PŮDORYSNÉ SCHÉMA 1.NP

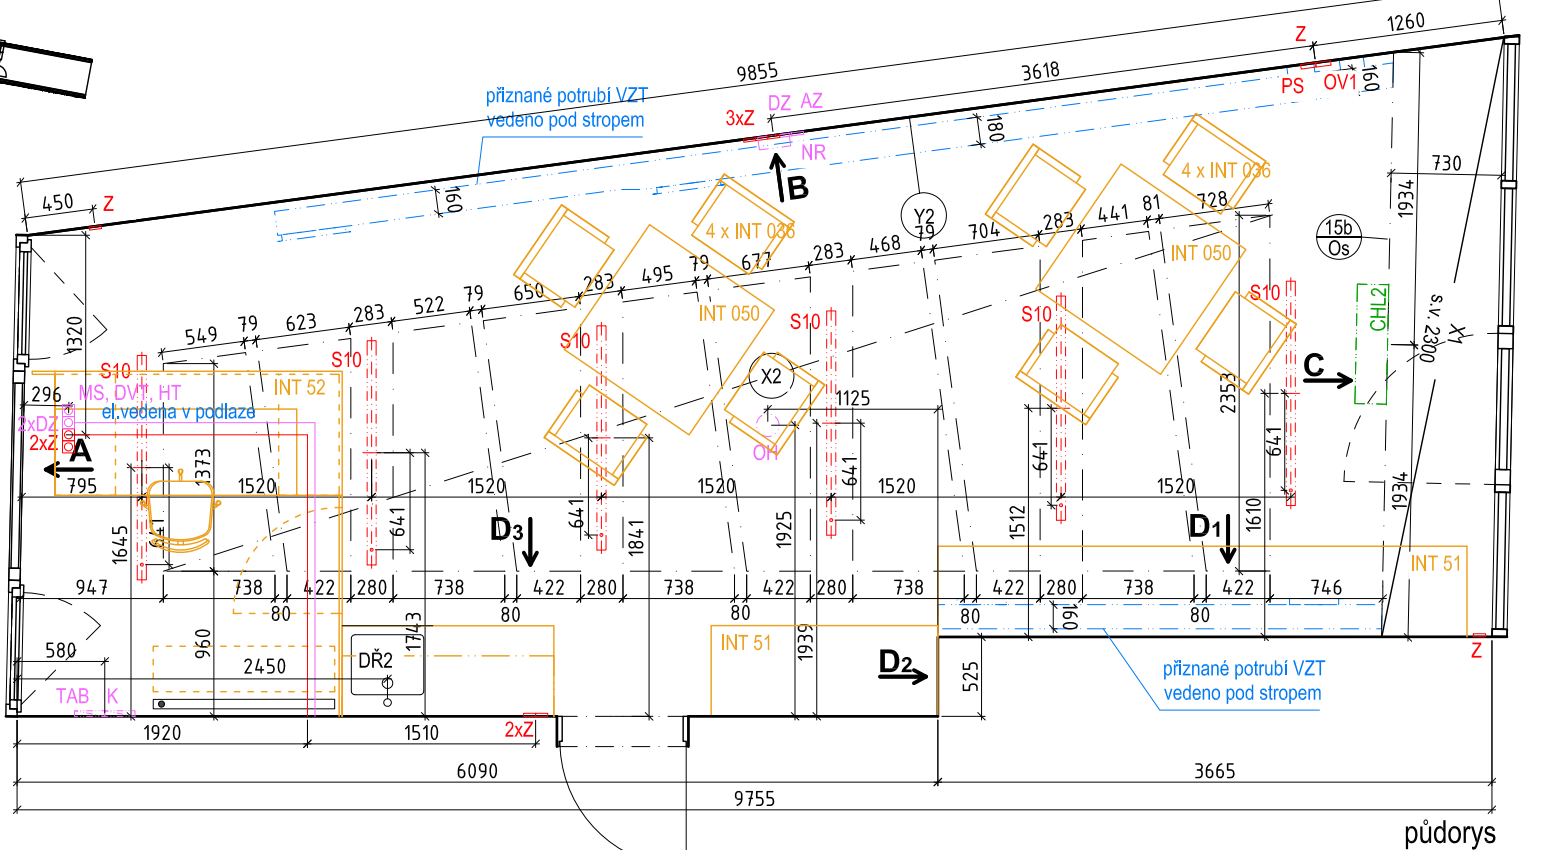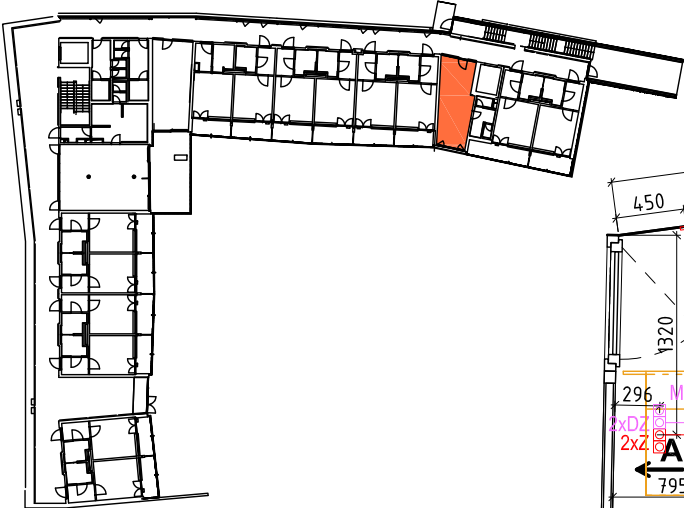


POZNÁMKA:


Veškeré povrchy musí být vyzorkovány a odsouhlaseny AD. Veškeré konstrukční, materiálové i tvarové změny budou konzultovány s AD. Rozměry jsou pouze orientační a budou ověřeny na místě.

místnost č. 1.06, 2.06_ záliv 1,3 / m1:50


interier domu sociálních služeb v Pacově / Vyšehrad atelier 09_2017

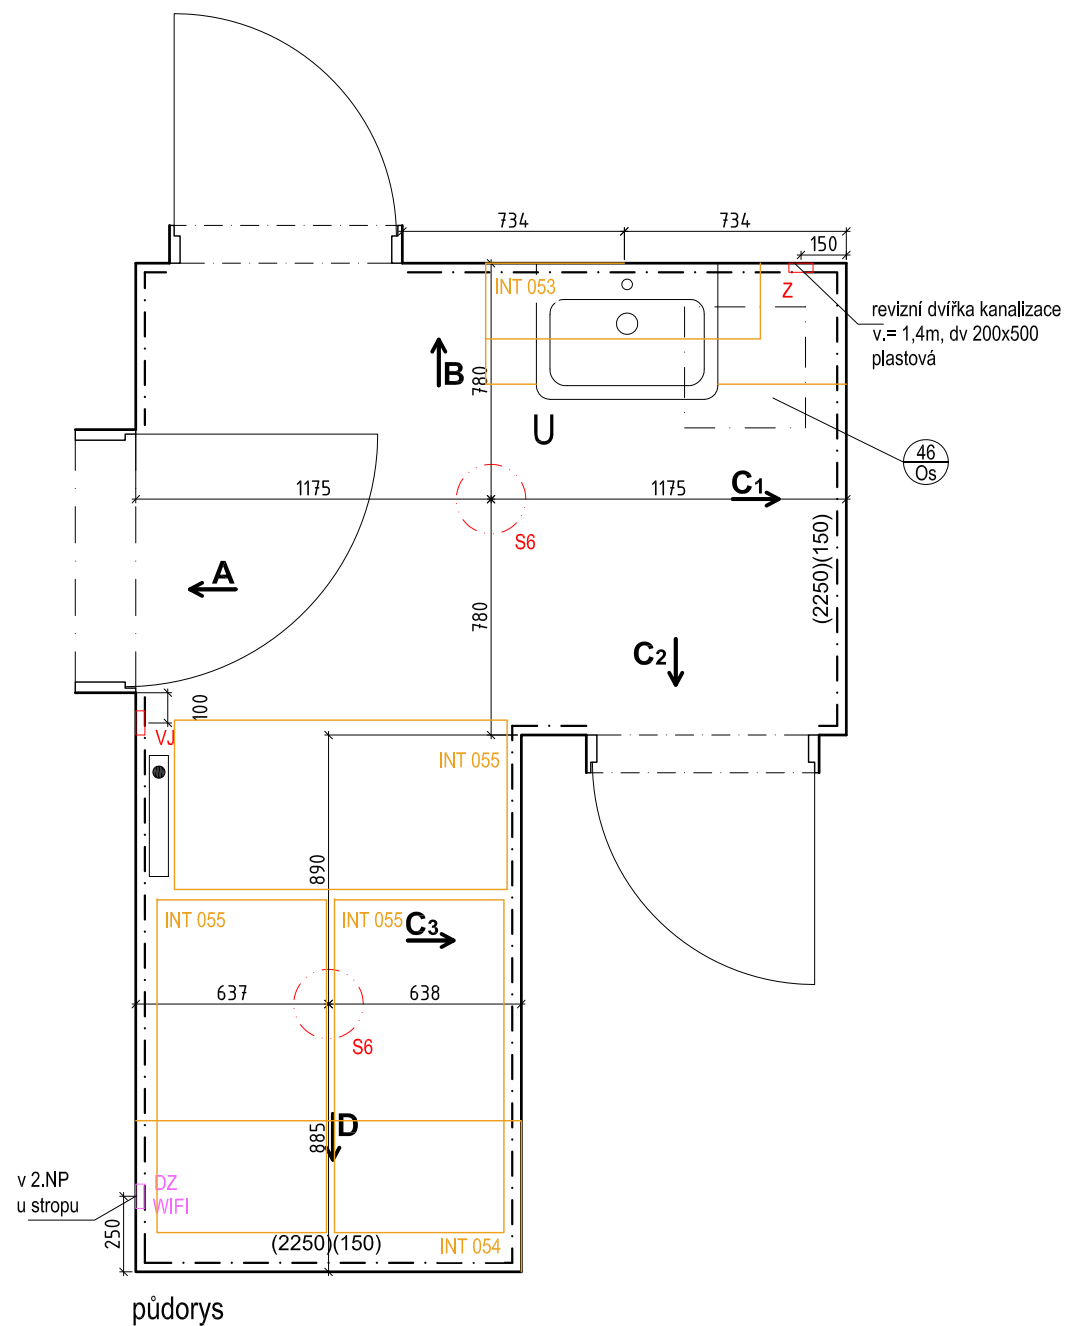


pohled A

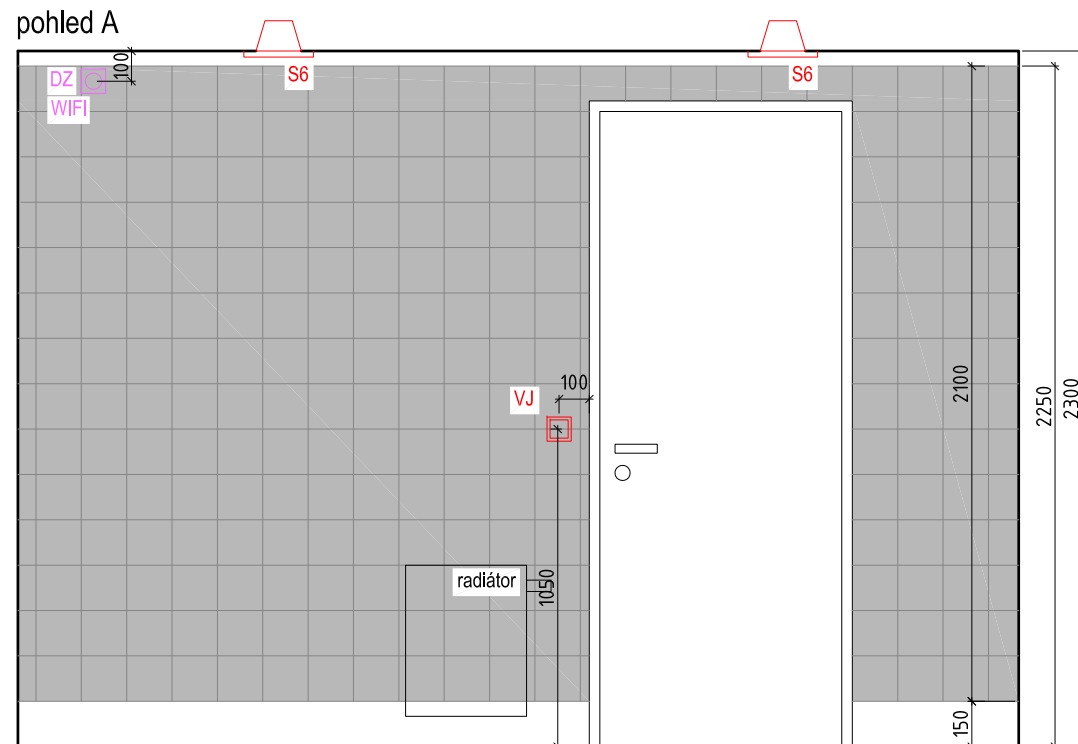


pohled B

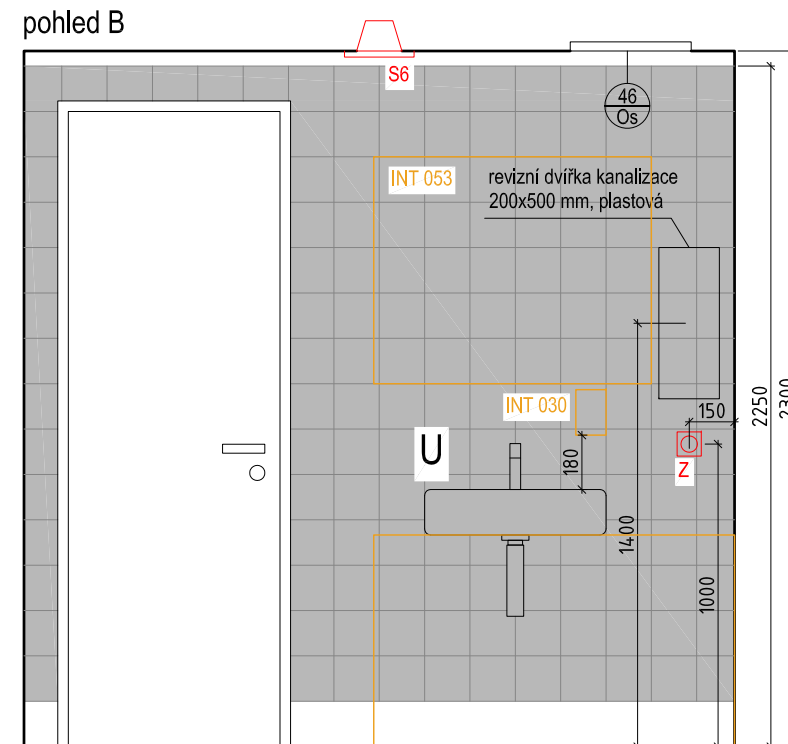


pohled C

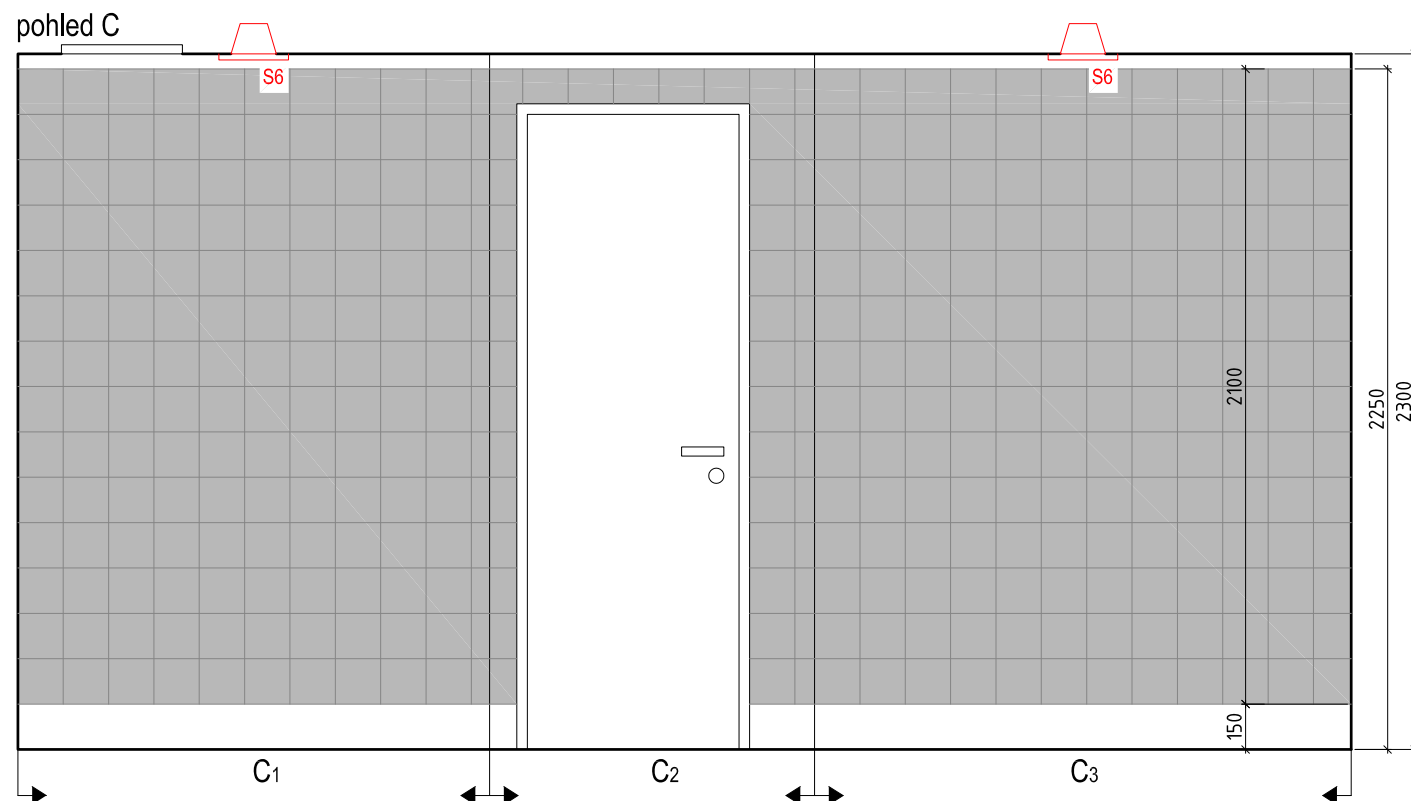

pohled D

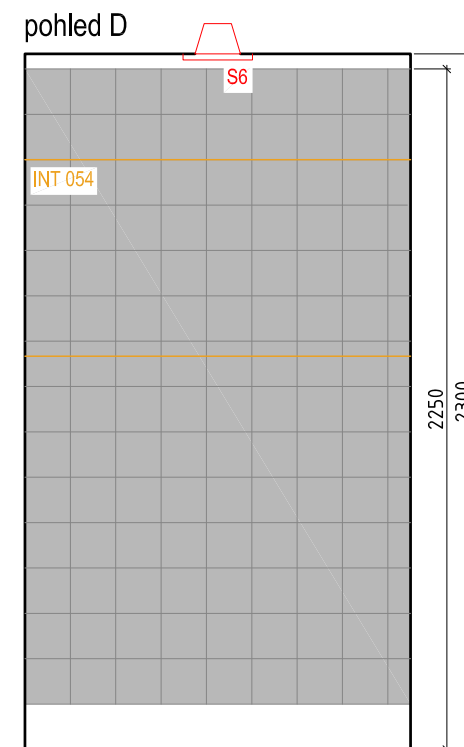

PŮDORYSNÉ SCHÉMA 1.NP

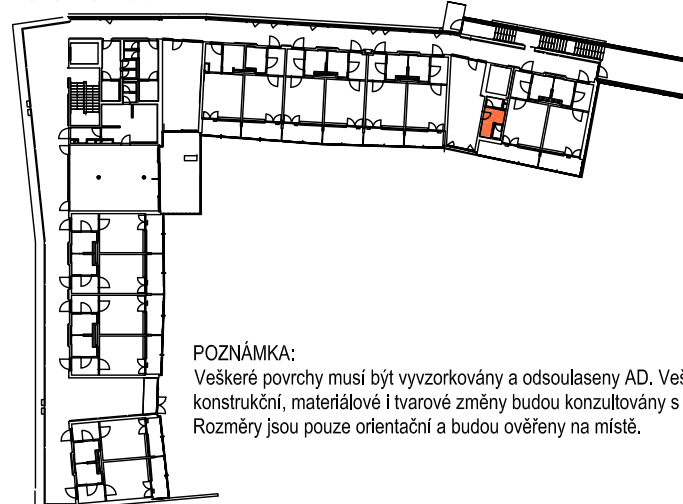

LEGENDA PRVKŮ

U keramické umyvadlo, chromovaný sifon trubkový, rohové ventily, stojánková páková baterie

LEGENDA POVRCHŮ


-podlaha - protiskluzná zátěžová vinylová povlaková krytina, vytaženo 150mm na stěnu, přechod mezi soklem a stěnou řešen systémovou lištou s přechodem na stěnový obklad, světle šedá barva se vsypem (protiskluzná úprava, šedé a bílé částice vsypu), Opal (NCS 1502-B) 5,93 m²
- keramický obklad 150x150mm, béžovo-šedý, matný, spára béžovo-šedá 19,02 m²
- omítka + výmalba, barva bílá
- SDK podhled X1 s.v. 2300 mm

místnost č.1.07, 1.10, 2.07, 2.10_předsíňka a sklad - úklidový vozík / m1:25

interier domu sociálních služeb v Pacově / Vyšehrad atelier 09_2017

LEGENDA KONCOVÝCH PRVKŮ

Slaboproud
EVS PIR - detektor pohybu
GB - detektor tříštění skla
K - ovládací klávesnice EZS
EKV CR - bezkontaktní čtečka RFID karet
TN - tlačítko nouzového otevření dveří
DVT - domovní IP videotelefon
EPS TH - tlačítkový hlásič
TD - termodiferenciální hlásič
OH - opticko-kouřový hlásič
OPPO - obslužné pole požární ochrany
VVM - vstupní / výstupní modul
OS - paralelní optická signalizace
TAB - ovládací a signalizační tablo
ERO VR - válcový reproduktor
NR - nástěnný reproduktor
SR - stropní reproduktor do podhledu
MS - mikrofonní stanice
SS SESTRA - PACIENT
SS - signalizační svítidlo LED
PZ - zásuvka pacienta s tlačítkem
PT - pokojový terminál
TNV - táhlo nouzového volání
TTNV - táhlo nouzového volání s tlačítkem
HT - hlavní terminál systému sestra-pac.
UTP WIFI - wifi anténa
DZ - datová zásuvka
AZ - anténní zásuvka
Chlazení
CHL - vnitřní nástěnná jednotka
Silnoproud
S - přisazené/závěsné/nástěnné svítidlo
VJ - vypínač jednopólový
V25A - Vypínač 3F/25A IP44
V40A - Vypínač 3F/40A IP44
V63A - Vypínač 3F/63A IP44
PS - přepínač sériový
Z - zásuvka
V - vývod nástěnný nebo z podlahy
N1 - nouzové osvětlení LED, centrální bateriové
N2 - nouzové osvětlení s piktogramem LED, centrální bateriové
OV1 - tlačítkový ovladač zapínací
STOP - bezpečnostní vypínač technologie prádelny
PT-CS,TS - požární tlačítko central stop, total stop
⊕ - pospojování technologie prádelny a gastro,
vodič CYA ZZ z ochranné přípojnice
SČ - stropní čidlo
OP - ochranná přípojnice pro vyrovnání potenciálu
RS - silnoproudý rozváděč
PP - požární kabelová ucpávka stěnou
Vzduchotechnika
VOJ, VOJR - odvodní výústka komfortní jednořadá
VPD, VPDR - přívodní výústka komfortní dvouřadá
PV - požární ventilátor
DK - kouřová klapka
KOV - talířový odvodní ventil
KPV - talířový přívodní ventil
AV - axiální ventilátor

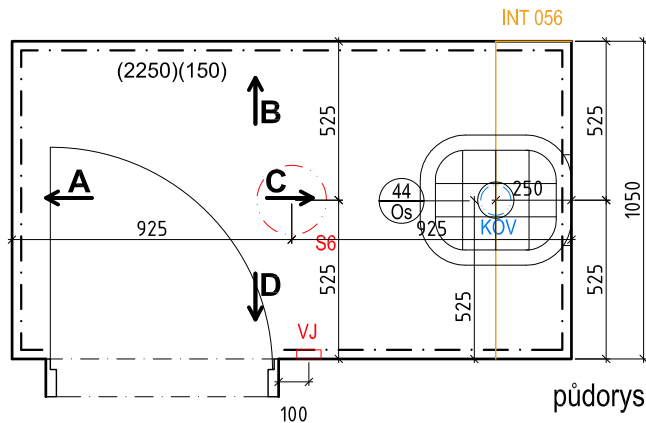

LEGENDA PRVKŮ
36 Os macerátor pro likvidaci infekčního zdravotnického materiálu - uzavřené provedení, čepelové rozmělnění materiálu do jemné vodnaté kaše, nožní otevření
44 Os revizní dvířka do SDK kce se skrytým kotvením (bez viditelného rámečku), 300x300 mm

LEGENDA POVRCHŮ
-podlaha - protiskluzná zátěžová vinylová povlaková krytina, vytaženo 150mm na stěnu, přechod mezi soklem a stěnou řešen systémovou lištou s přechodem na stěnový obklad, světle šedá barva se vsypem (protiskluzná úprava, šedé a bílé částice vsypu), Opal (NCS 1502-B) 1,94 m²
- keramický obklad 150x150mm, béžovo-šedý, matný, spára béžovo-šedá 10,6 m²
- omítka + výmalba, barva bílá
- SDK pohled X1 s.v. 2300 mm


LEGENDA KONCOVÝCH PRVKŮ

Slaboproud
EVS PIR - detektor pohybu
GB - detektor tříštění skla
K - ovládací klávesnice EZS
EKV CR - bezkontaktní čtečka RFID karet
TN - tlačítko nouzového otevření dveří
DVT - domovní IP videotelefon
EPS TH - tlačítkový hlásič
TD - termodiferenciální hlásič
OH - opticko-kouřový hlásič
OPPO - obslužné pole požární ochrany
VVM - vstupní / výstupní modul
OS - paralelní optická signalizace
TAB - ovládací a signalizační tablo
ERO VR - válcový reproduktor
NR - nástěnný reproduktor
SR - stropní reproduktor do podhledu
MS - mikrofonní stanice
SS SESTRA - PACIENT
SS - signalizační svítidlo LED
PZ - zásuvka pacienta s tlačítkem
PT - pokojový terminál
TNV - táhlo nouzového volání
TTNV - táhlo nouzového volání s tlačítkem
HT - hlavní terminál systému sestra-pac.
UTP WIFI - wifi anténa
DZ - datová zásuvka
AZ - anténní zásuvka
Chlazení
CHL - vnitřní nástěnná jendotka



Silnoproud
S - přisazené/závěsné/nástěnné svítidlo
VJ - vypínač jednopólový
V25A - Vypínač 3F/25A IP44
V40A - Vypínač 3F/40A IP44
V63A - Vypínač 3F/63A IP44
PS - přepínač sériový
Z - zásuvka
V - vývod nástěnný nebo z podlahy
N1 - nouzové osvětlení LED, centrální bateriové
N2 - nouzové osvětlení s piktogramem LED, centrální bateriové
OV1 - tlačítkový ovládač zapínací
STOP - bezpečnostní vypínač technologie prádelny
PT-CS,TS - požární tlačítko central stop, total stop
⊕ - pospojování technologie prádelny a gastro, vodič CYA ŽŽ z ochranné přípojnice
SČ - stropní čidlo
OP - ochranná přípojnice pro vyrovnání potenciálu
RS - silnoproudý rozváděč
PP - požární kabelová ucpávka stěnou
Vzduchotechnika
VOJ, VOJR - odvodní výústka komfortní jednořadá
VPD, VPDR - přívodní výústka komfortní dvouřadá
PV - požární ventilátor
DK - kouřová klapka
KOV - taliřový odvodní ventil
KPV - taliřový přívodní ventil
AV - axiální ventilátor

SV - nástěnný vývod studené vody s uzavíracím ventilem
ŽK - vývod kanalizace

PŮDORYSNÉ SCHÉMA 1.NP

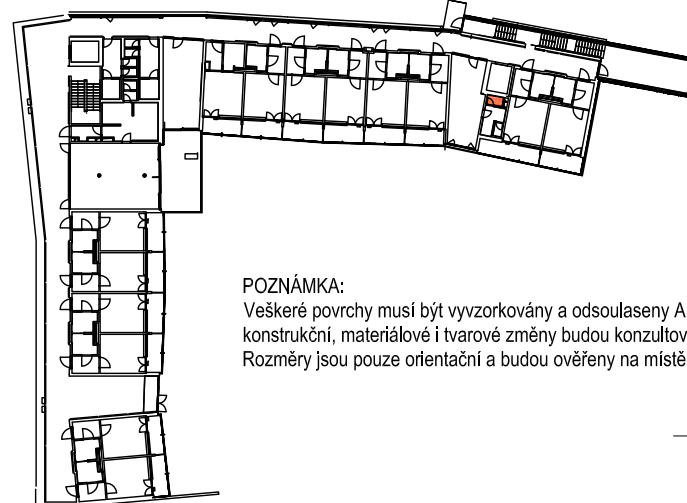


POZNÁMKA:
Veškeré povrchy musí být vyvzorkovány a odsouhlaseny AD. Veškeré konstrukční, materiálové i tvarové změny budou konzultovány s AD. Rozměry jsou pouze orientační a budou ověřeny na místě.

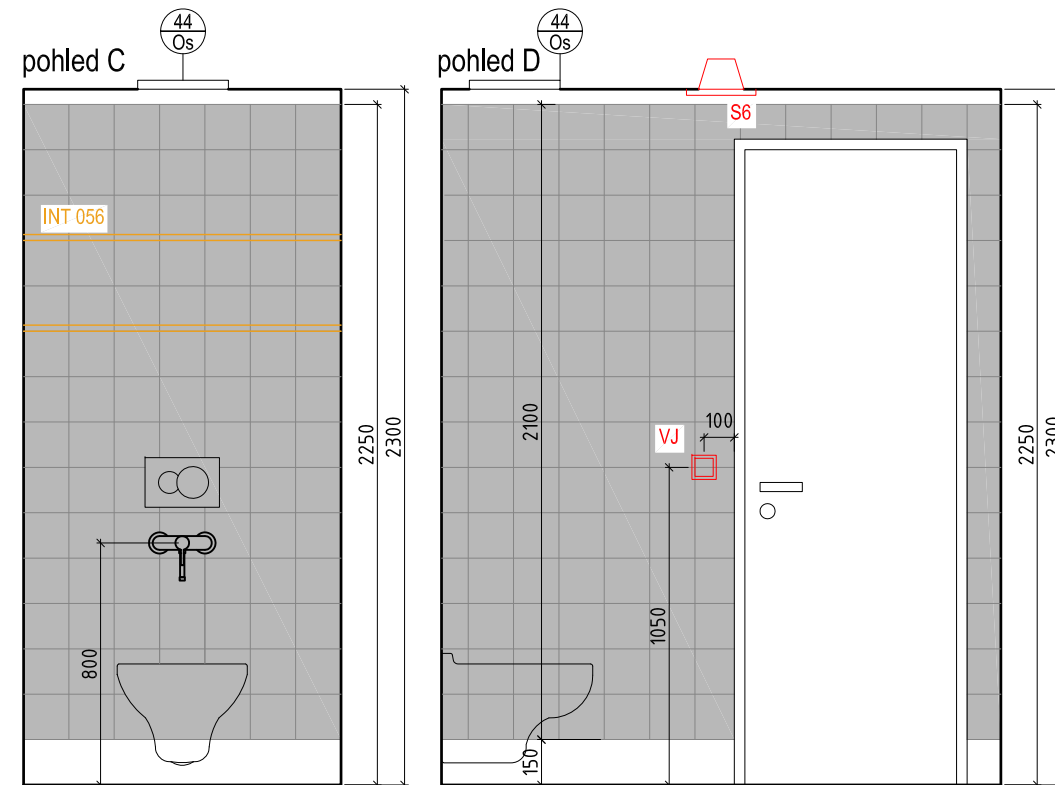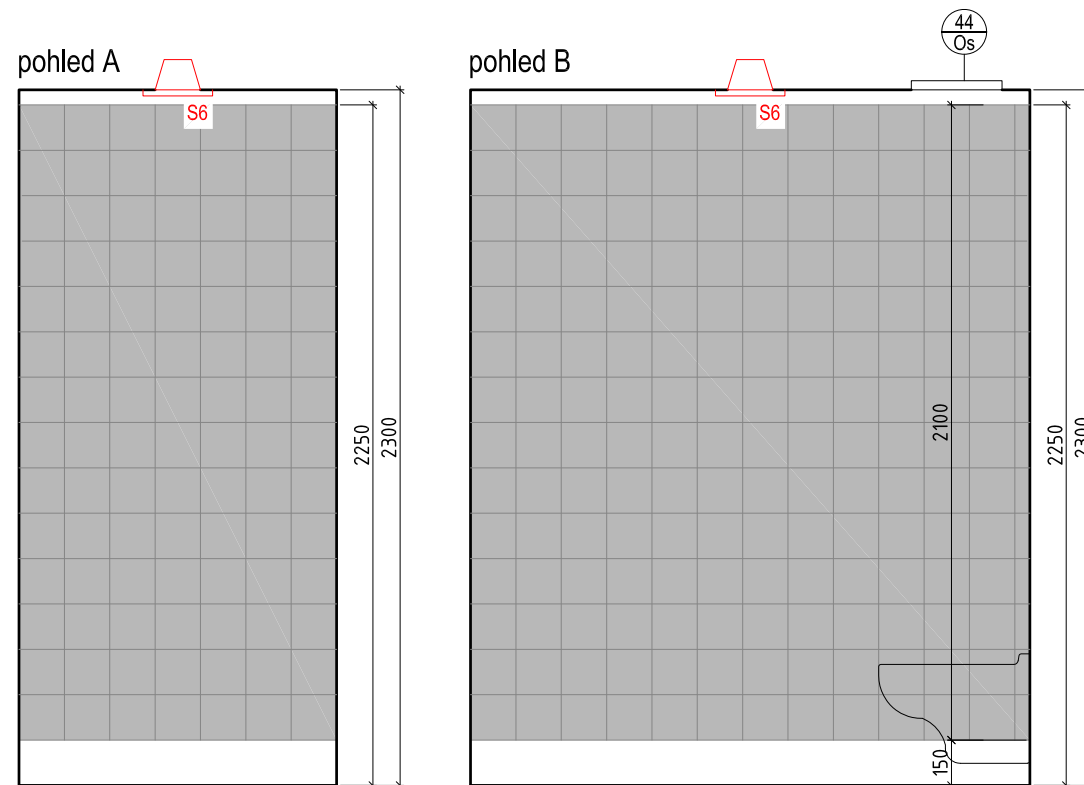

místnost č.1.08, 2.08_výlevka / m1:25

interier domu sociálních služeb v Pacově / Vyšehrad atelier 09_2017

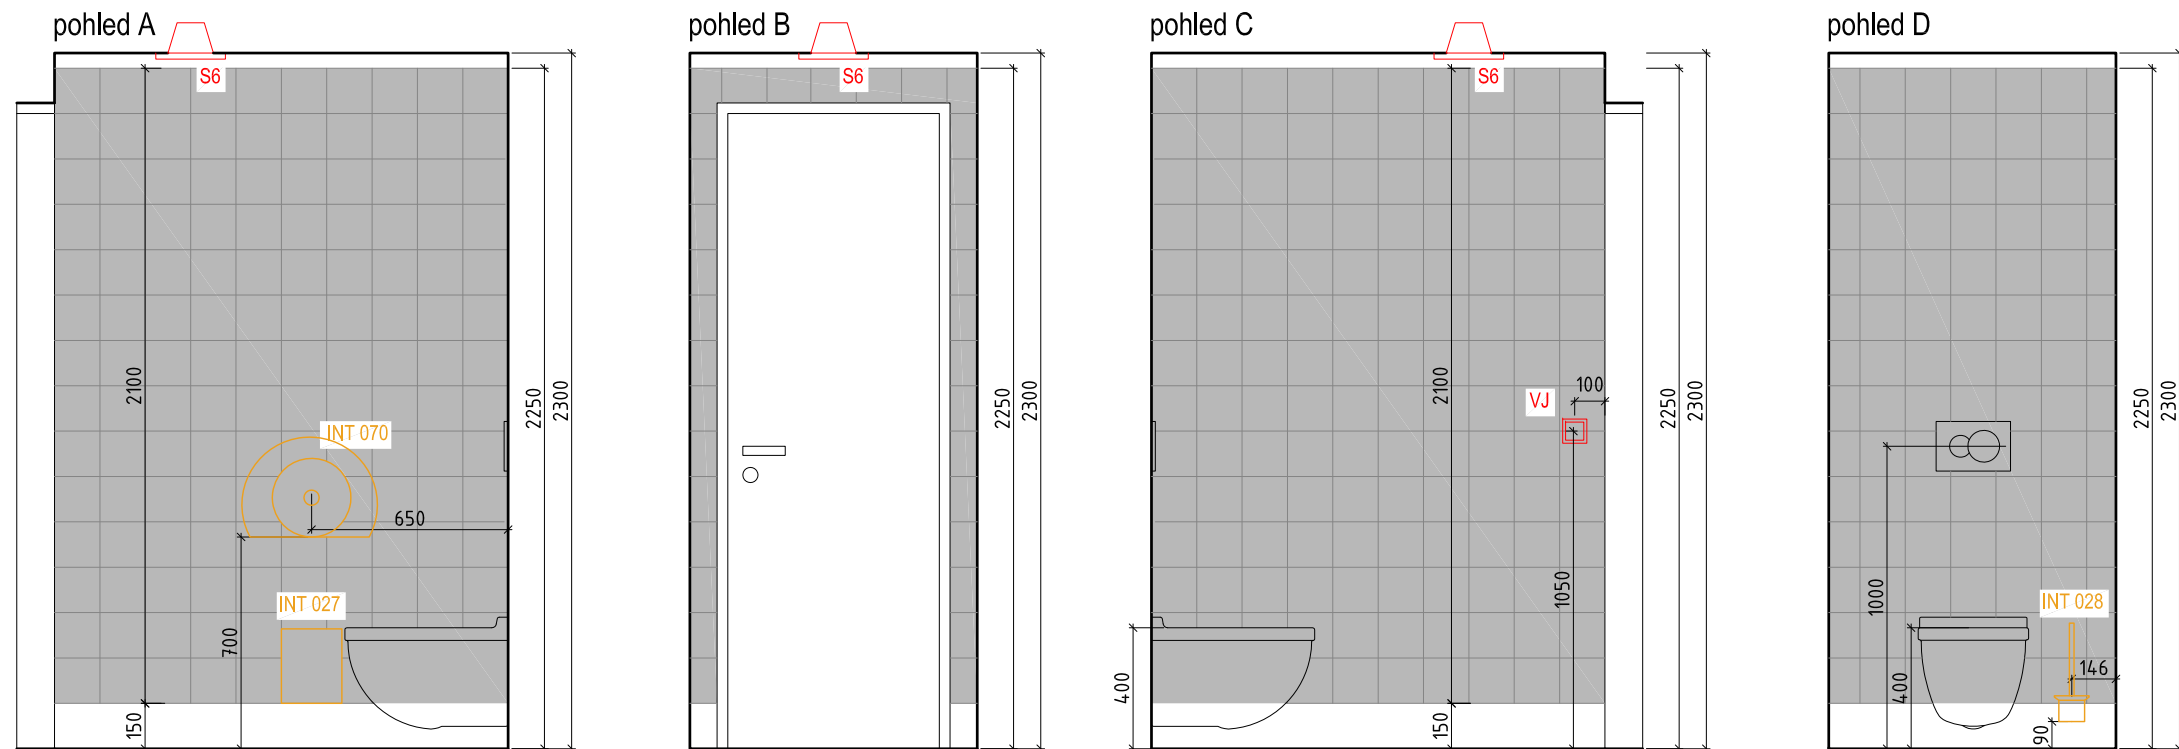


LEGENDA PRVKŮ
WC keramické závěsné wc, sedátko s poklopem, závěsné zařízení pro zabudování do stěny, plastové ovládací tlačítko

LEGENDA POVRCHŮ
-podlaha - protiskluzná zátěžová vinylová povlaková krytina, vytaženo 150mm na stěnu, přechod mezi soklem a stěnou řešen systémovou lištou s přechodem na stěnový obklad, světle šedá barva se vsypem (protiskluzná úprava, šedě a bílé částice vsypu), Opal (NCS 1502-B) 1,42 m²
- keramický obklad 150x150mm, béžovo-šedý, matný, spára béžovo-šedá 8,75 m²
- omítka + výmalba, barva bílá
- SDK podhled X1 s.v. 2300 mm

LEGENDA KONCOVÝCH PRVKŮ

Slaboproud
EVS PIR - detektor pohybu
GB - detektor tříštění skla
K - ovládací klávesnice EZS
EKV CR - bezkontaktní čtečka RFID karet
TN - tlačítko nouzového otevření dveří
DVT - domovní IP videotelefon
EPS TH - tlačítkový hlásič
TD - termodiferenciální hlásič
OH - opticko-kouřový hlásič
OPPO - obslužné pole požární ochrany
VVM - vstupní / výstupní modul
OS - paralelní optická signalizace
TAB - ovládací a signalizační tablo
ERO VR - válcový reproduktor
NR - nástěnný reproduktor
SR - stropní reproduktor do podhledu
MS - mikrofonní stanice
SS SESTRA - PACIENT
SS - signalizační svítidlo LED
PZ - zásuvka pacienta s tlačítkem
PT - pokojový terminál
TNV - táhlo nouzového volání
TTNV - táhlo nouzového volání s tlačítkem
HT - hlavní terminál systému sestra-pac.
UTP WIFI - wifi anténa
DZ - datová zásuvka
AZ - anténní zásuvka
Chlazení
CHL - vnitřní nástěnná jednotka
Silnoproud
S - přisazené/závěsné/nástěnné svítidlo
VJ - vypínač jednopólový
V25A - Vypínač 3F/25A IP44
V40A - Vypínač 3F/40A IP44
V63A - Vypínač 3F/63A IP44
PS - přepínač sériový
Z - zásuvka
V - vývod nástěnný nebo z podlahy
N1 - nouzové osvětlení LED, centrální bateriové
N2 - nouzové osvětlení s piktogramem LED, centrální bateriové
OV1 - tlačítkový ovladač zapínací
STOP - bezpečnostní vypínač technologie prádelny
PT-CS, TS - požární tlačítko central stop, total stop
⊕ - pospojení technologie prádelny a gastro, vodíče CYA ZŽ z ochranné přípojnice
SČ - stropní čidlo
OP - ochranná přípojnice pro vyrovnání potenciálu
RS - silnoproudý rozváděč
PP - požární kabelová ucpávka stěnou
Vzduchotechnika
VOJ, VOJR - odvodní vyústka komfortní jednořadá
VPD, VPDR - přívodní vyústka komfortní dvouřadá
PV - požární ventilátor
DK - kouřová klapka
KOV - talířový odvodní ventil
KPV - talířový přívodní ventil
AV - axiální ventilátor

PŮDORYSNÉ SCHÉMA 1.NP

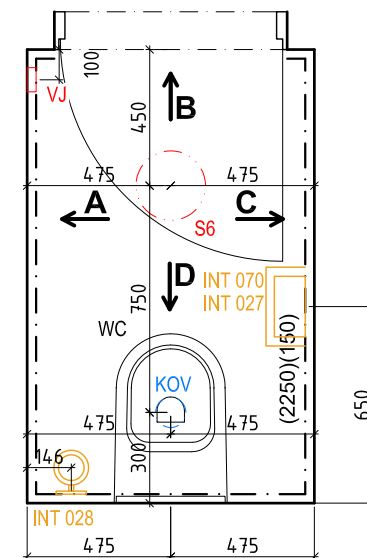


půdorys

POZNÁMKA:
Veškeré povrchy musí být vyzorkovány a odsouhlaseny AD. Veškeré konstrukční, materiállové i tvarové změny budou konzultovány s AD. Rozměry jsou pouze orientační a budou ověřeny na místě.

místnost č.1.09, 2.09_wc / m1:25

interier domu sociálních služeb v Pacově / Vyšehrad atelier 09_2017

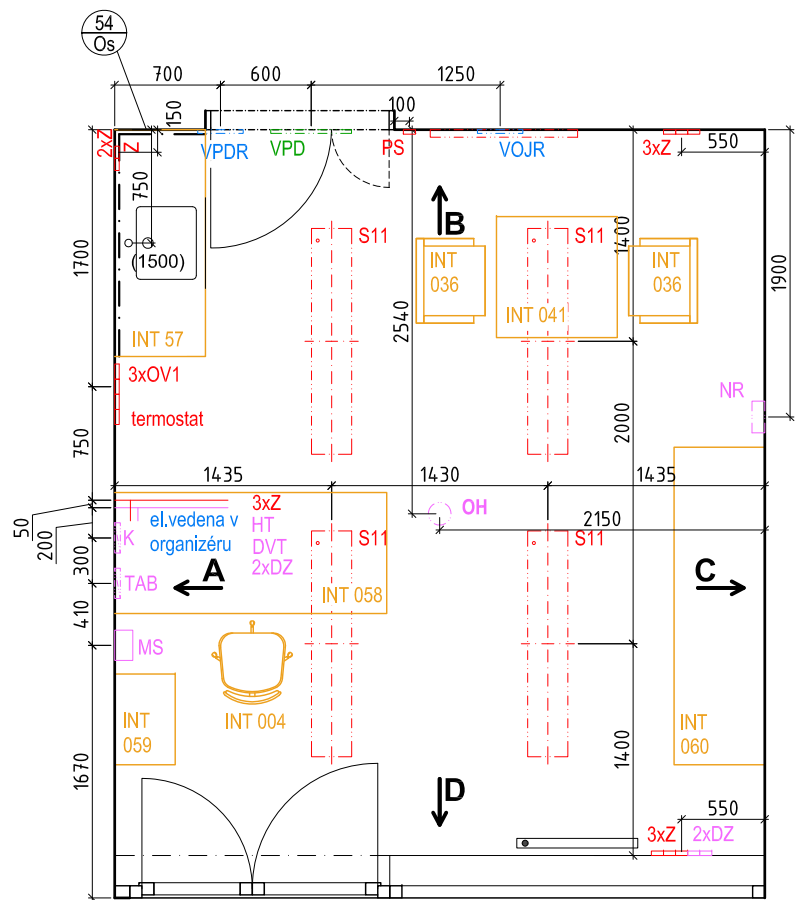

půdorys

LEGENDA PRVKŮ

U keramické umyvadlo, chromovaný sifon trubkový, rohové ventily, stojánková páková baterie
54/Os Revizní dvířka do stěny - 400/400 - do zděné stěny se skrytým kotvením (bez viditelného rámečku)

LEGENDA POVRCHŮ

-podlaha - přírodní linoleum, vytaženo 100mm na stěnu skrze systémovou lištu
barva 3) světle modrá, jemně žíhaná textura - laguna (NCS 2040-B10G) 22,53 m², lišta 15,5 bm
- keramický obklad 150x150mm, béžovo-šedý, matný, spára béžovo-šedá 2,1 m²
- omítka + výmalba, barva bílá


LEGENDA KONCOVÝCH PRVKŮ

Slaboproud	Silnoproud
EZS PIR - detektor pohybu	S - přisazené/závěsné/nástěnné svítidlo
GB - detektor tříštění skla	VJ - vypínač jednopólový
K - ovládací klávesnice EZS	V25A - Vypínač 3F/25A IP44
EKV CR - bezkontaktní čtečka RFID karet	V40A - Vypínač 3F/40A IP44
TN - tlačítko nouzového otevření dveří	V63A - Vypínač 3F/63A IP44
DVT - domovní IP videotelefon	PS - přepínač sériový
EPS TH - tlačítkový hlásič	Z - zásuvka
TD - termodiferenciální hlásič	V - vývod nástěnný nebo z podlahy
OH - opticko-kouřový hlásič	N1 - nouzové osvětlení LED, centrální bateriové
OPPO - obslužné pole požární ochrany	N2 - nouzové osvětlení s piktogramem LED, centrální bateriové
VVM - vstupní / výstupní modul	OV1 - tlačítkový ovladač zapínací
OS - paralelní optická signalizace	STOP - bezpečnostní vypínač technologie prádelny
TAB - ovládací a signalizační tablo	PT-CS, TS - požární tlačítko central stop, total stop
ERO VR - válcový reproduktor	⊕ - pospojování technologie prádelny a gastro, vodič CYA ZZ z ochranné přípojnice
NR - nástěnný reproduktor	SČ - stropní čidlo
SR - stropní reproduktor do podhledu	OP - ochranná přípojnice pro vyrovnání potenciálu
MS - mikrofonní stanice	RS - silnoproudý rozváděč
SS SESTRA - PACIENT	PP - požární kabelová ucpávka stěnou
SS - signalizační svítidlo LED	Vzduchotechnika
PZ - zásuvka pacienta s tlačítkem	VOJ, VOJR - odvodní výústka komfortní jednořadá
PT - pokojový terminál	VPD, VPDR - přívodní výústka komfortní dvouřadá
TNV - táhlo nouzového volání	PV - požární ventilátor
TTNV - táhlo nouzového volání s tlačítkem	DK - kouřová klapka
HT - hlavní terminál systému sestra-pac.	KOV - talířový odvodní ventil
UTP WIFI - wifi anténa	KPV - talířový přívodní ventil
DZ - datová zásuvka	AV - axiální ventilátor
AZ - anténní zásuvka	


Chlazení

CHL - vnitřní nástěnná jednotka


pohled A

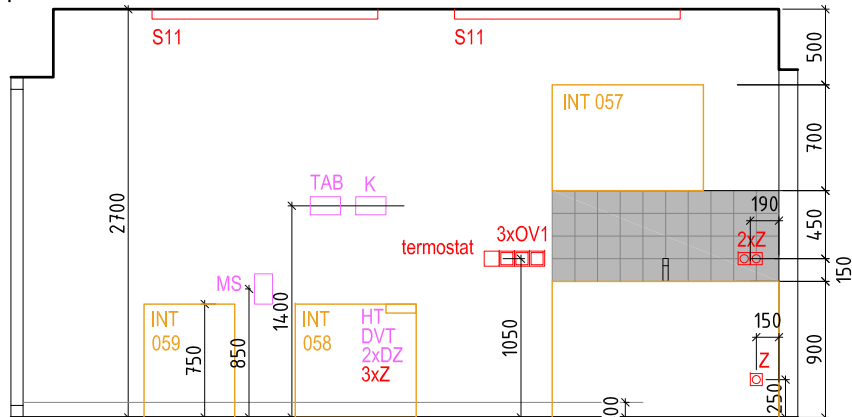


pohled C

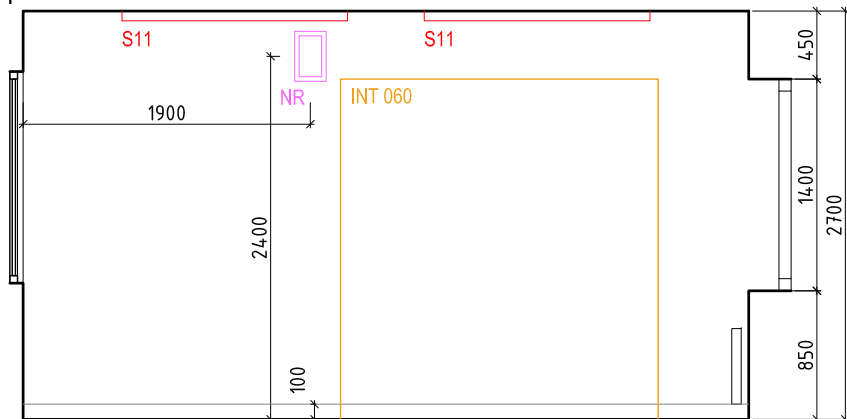


pohled B

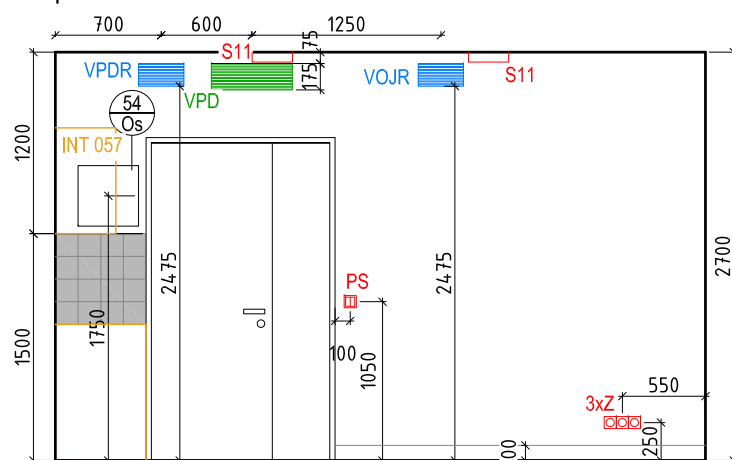

pohled D

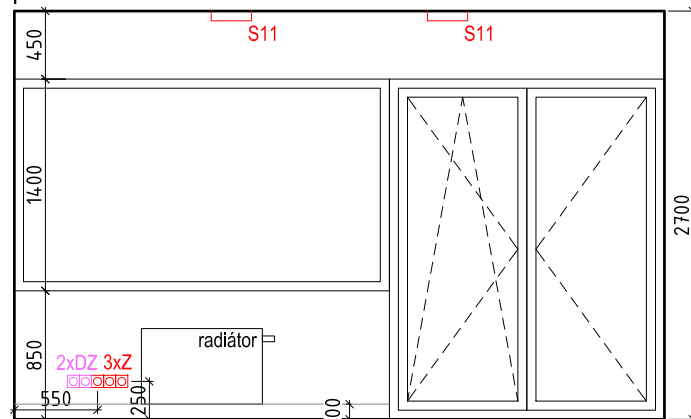

PŮDORYSNÉ SCHÉMA 1.NP

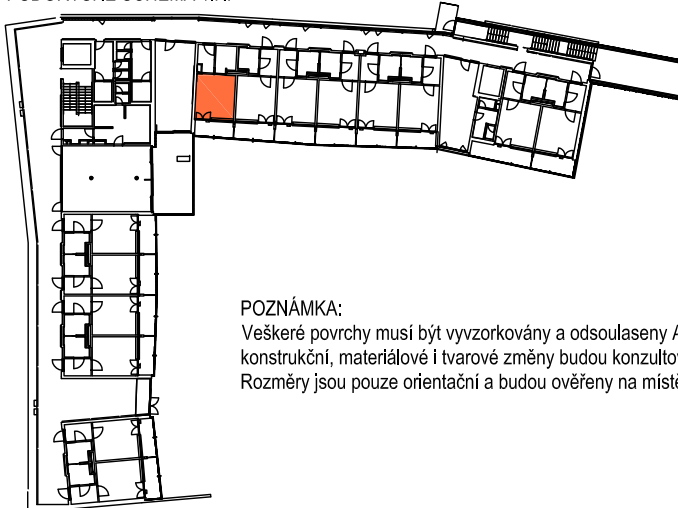


POZNÁMKA:

Veškeré povrchy musí být vyzkorkovány a odsouhlaseny AD. Veškeré konstrukční, materiálové i tvarové změny budou konzultovány s AD. Rozměry jsou pouze orientační a budou ověřeny na místě.

místnost č.1.16.1_sesterna / m1:25

interier domu sociálních služeb v Pacově / Vyšehrad atelier 09_2017

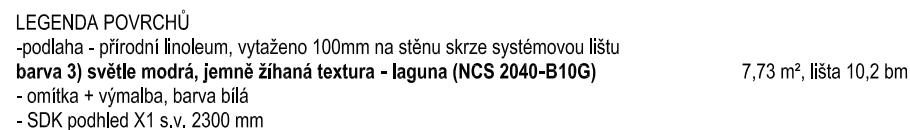

Slaboproud	
EZS	PIR - detektor pohybu GB - detektor tříštění skla K - ovládací klávesnice EZS
EKV	CR - bezkontaktní čtečka RFID karet TN - tlačítko nouzového otevření dveří DVT - domovní IP videotelefon
EPS	TH - tlačítkový hlásič TD - termodiferenční hlásič OH - opticko-kouřový hlásič OPPO - obslužené pole požární ochrany VVM - vstupní / výstupní modul OS - paralelní optická signalizace TAB - ovládací a signalizační tablo
ERO	VR - válcový reproduktor NR - nástěnný reproduktor SR - stropní reproduktor do podhledu MS - mikrofonní stanice

SS - signální svítidlo LED
PZ - zásuvka pacienta s tlačítkem
PT - pokojový terminál
TNV - táhlo nouzového volání
TTNV - táhlo nouzového volání s tlačítkem
HT - hlavní terminál systému sestra-pac.
UTP WIFI - wifi anténa
DZ - datová zásuvka
AZ - anténní zásuvka

Silnoproud
 S - přisazené/závěsné/nástěnné svítidlo
 VJ - vypínač jednopólový
 V25A - Vypínač 3F/25A IP44
 V40A - Vypínač 3F/40A IP44
 V63A - Vypínač 3F/63A IP44
 PS - přepínač sériový
 Z - zásuvka
 V - vývod nástěnný nebo z podlahy
 N1 - nouzové osvětlení LED, centrální bateriové
 N2 - nouzové osvětlení s piktogramem LED, centrální bateriové
 OV1 - tlačítkový ovladač zapínací
 STOP - bezpečnostní vypínač technologie prádelny
 PT-CS,TS - požární tlačítko central stop, total stop
 ☹ - pospojování technologie prádelny a gastro,
 vodič CYA ZŽ z ochranné přípojnice
 SČ - stropní čidlo
 OP - ochranná přípojnice pro vyrovnaní potenciálu
 RS - silnoproudý rozváděč
 PP - požární kabelová ucpávka stěnou

- Vzduchotechnika
- VOJ, VOJR - odvodní výústka komfortní jednořadá
- VPD, VPDR - přírodní výústka komfortní dvouřadá
- PV - požární ventilátor
- DK - kouřová klapka
- KOV - talířový odvodní ventil
- KPV - talířový přírodní ventil
- AV - axiální ventilátor



POZNÁMKA:
Veškeré povrchy musí být vyzvorkovány a odsouhlaseny AD. Veškeré konstrukční, materiálové i tvarové změny budou konzultovány s AD. Rozměry jsou pouze orientační a budou ověřeny na místě.


místnost č.1.16.3_sklad zdravotníckého materiálu / m1:25

interier domu sociálních služeb v Pacově / Vyšehrad atelier 09_2017


PŮDORYSNÉ SCHÉMA 1.NP




pohled A

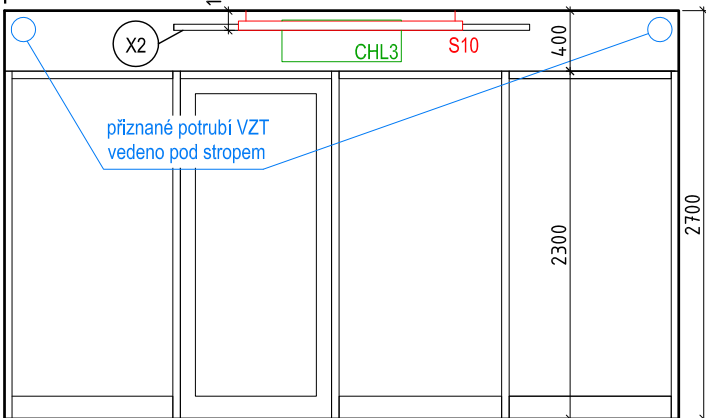


pohled B

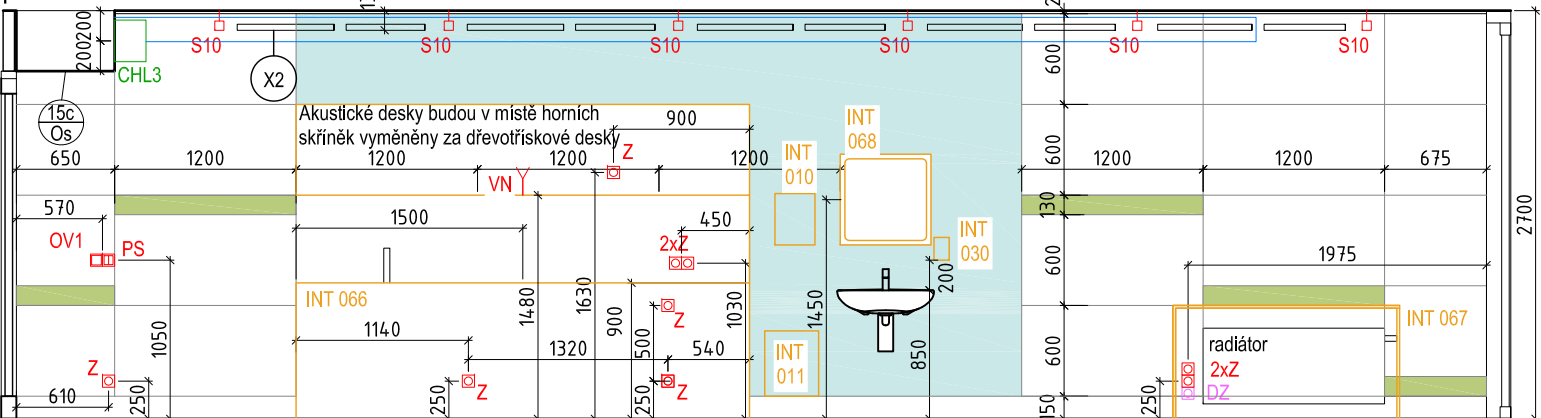

pohled C

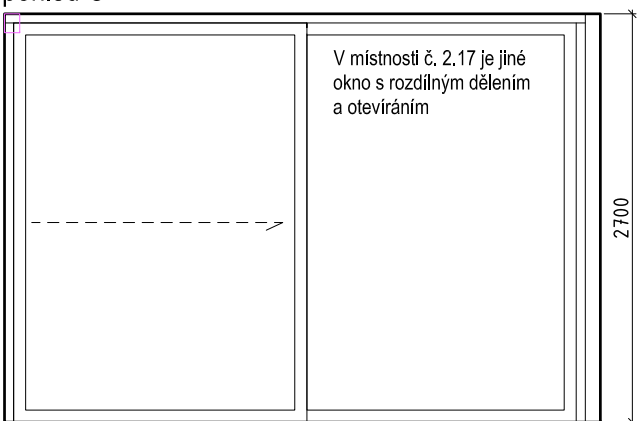

pohled D

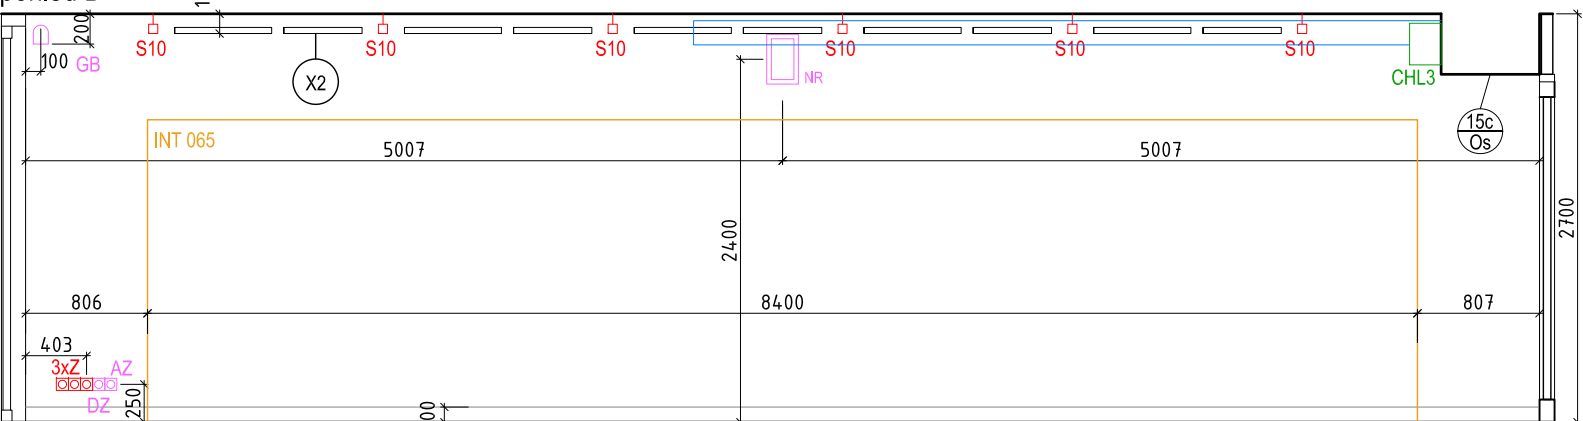

LEGENDA PRVKŮ


- 15c Os Instalační trám sloužící pro vedení instalací je umístěn pod stropem v návaznosti na prosklenou příčku resp. její plný nadsvětlík. Trám má tvar "L" o půdorysném průměru 4,4x0,65 m. Složení SDK bílý + ocel. pozinkované profily + výmalba. Celková plocha SDK 4,7 m²
- Ui zdravotní umyvadlo pro invalidy, sifon skrytý do zdi s krycí deskou z nerez oceli, rohové ventily, stojánková páková baterie
- DŘ2 dřez nerezový úzký, sifon, stojánková dřezová páková baterie

LEGENDA POVRCHŮ

- podlaha - přírodní linoleum, vytaženo 100mm na stěnu skrze systémovou lištu
barva 5) teplá šedá až šedohnědá, jemně žíhaná textura - silver birch - (NCS 3010-Y10R) 44,5 m², lišta 19,7 bm
- akusticky pohltivá předstěna Y2 - desky z širokopásmového pohltivého pevného porézního obkladu z tříděného barveného křemičitého písku spojovaného epoxidovou 18 m²
- pryskyřici (1200 x 600 x 20 mm), systémový kovový rošt, sorpční vložka - akusticky pohltivá izolace z minerální vlny v PE 4,2 m²
- keramický obklad 150x150mm, béžovo-šedý, matný, spára béžovo-šedá 12,6 m²
- akustický stropní obklad X2 - nosný ocelový rošt na závěsech, akustické podhledové desky z materiálu na bázi skelné vlny, spodní hrana desek zalicována s navazujícími svítidly
- SDK podhled X1 s.v. 2300mm
- omítka + výmalba, barva bílá

LEGENDA KONCOVÝCH PRVKŮ


- Slaboproud**
- EZS PIR - detektor pohybu
GB - detektor tříštění skla
K - ovládací klávesnice EZS
EKV CR - bezkontaktní čtečka RFID karet
TN - tlačítko nouzového otevření dveří
DVT - domovní IP videotelefon
EPS TH - tlačítkový hlásič
TD - termodiferenciální hlásič
OH - opticko-kouřový hlásič
OPPO - obslužné pole požární ochrany
VVM - vstupní / výstupní modul
OS - paralelní optická signalizace
TAB - ovládací a signalizační tablo
ERO VR - válcový reproduktor
NR - nástěnný reproduktor
SR - stropní reproduktor do podhledu
MS - mikrofonní stanice
- SS SESTRA - PACIENT**
- SS - signalizační svítidlo LED
PZ - zásuvka pacienta s tlačítkem
PT - pokojový terminál
TNV - táhlo nouzového volání
TTNV - táhlo nouzového volání s tlačítkem
HT - hlavní terminál systému sestra-pac.
WIFI - wifi anténa
DZ - datová zásuvka
AZ - anténní zásuvka
- Chlazení**
CHL - vnitřní nástěnná jednotka
- Silnoproud**
- S - přisazené/závěsné/nástěnné svítidlo
VJ - vypínač jednopólový
V25A - Vypínač 3F/25A IP44
V40A - Vypínač 3F/40A IP44
V63A - Vypínač 3F/63A IP44
PS - přepínač sériový
Z - zásuvka
V - vývod nástěnný nebo z podlahy
N1 - nouzové osvětlení LED, centrální bateriové
N2 - nouzové osvětlení s piktogramem LED, centrální bateriové
OV1 - tlačítkový ovladač zapínací
STOP - bezpečnostní vypínač technologie prádelny
PT-CS, TS - požární tlačítko central stop, total stop
⊕ - pospojování technologie prádelny a gastro, vodič CYA ZŽ z ochranné přípojnice
SČ - stropní čidlo
OP - ochranná přípojnice pro vyrovnání potenciálu
RS - silnoproudý rozváděč
PP - požární kabelová ucpávka stěnou
- Vzduchotechnika**
- VOJ, VOJR - odvodní výústka komfortní jednořadá
VPD, VPDR - přívodní výústka komfortní dvouřadá
PV - požární ventilátor
DK - kouřová klapka
KOV - taliřový odvodní ventil
KPV - taliřový přívodní ventil
AV - axiální ventilátor

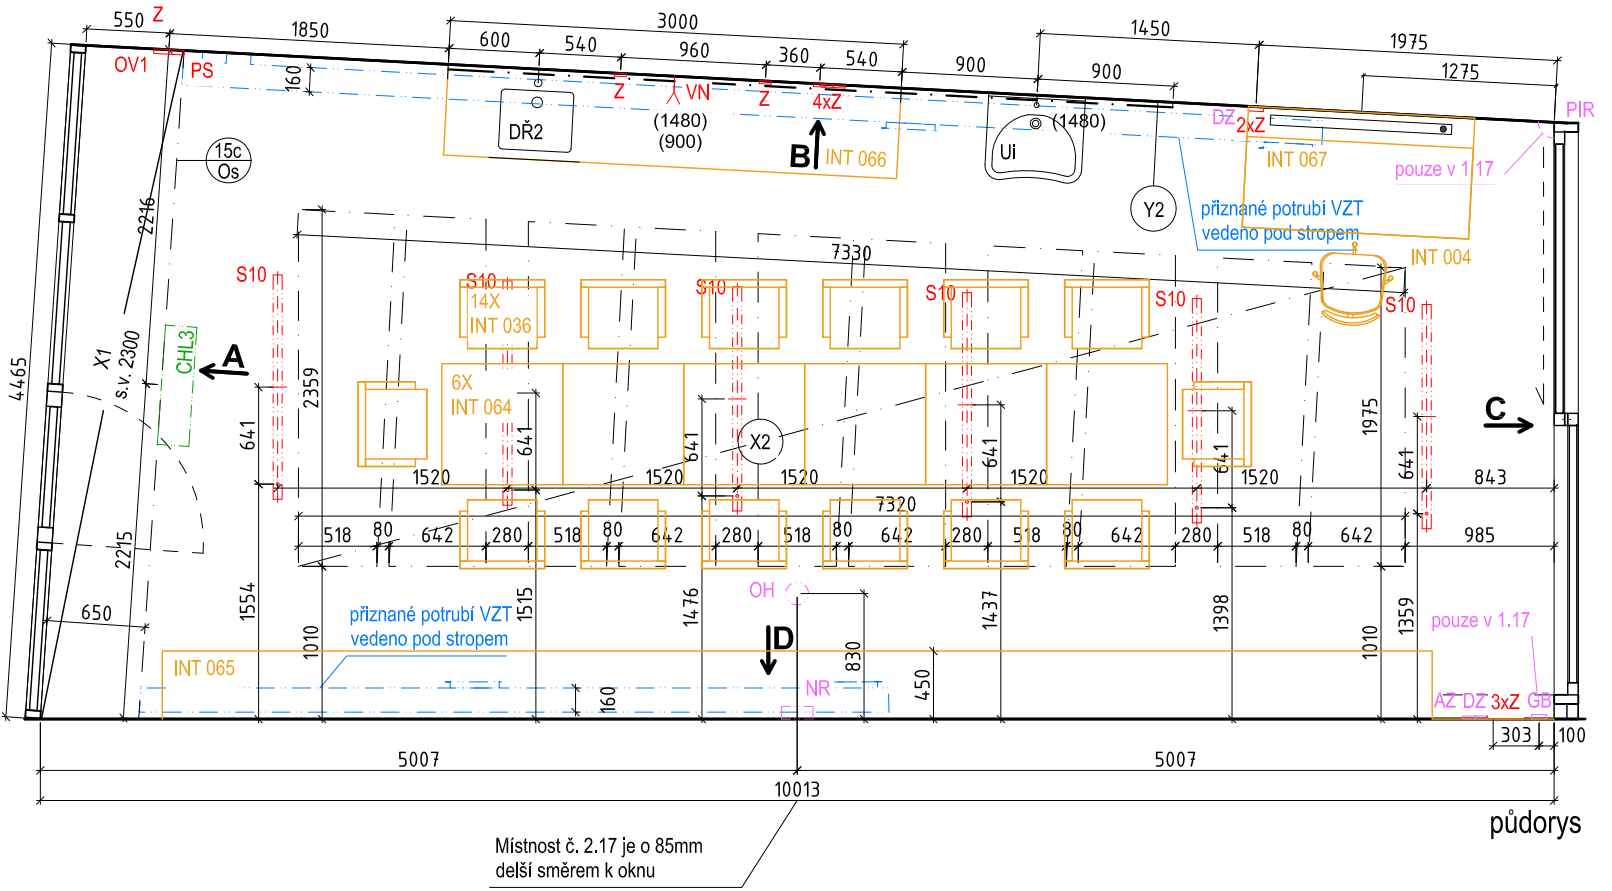

POZNÁMKA:
Veškeré povrchy musí být vyzorkovány a odsouhlaseny AD. Veškeré konstrukční, materiálové i tvarové změny budou konzultovány s AD. Rozměry jsou pouze orientační a budou ověřeny na místě.

místnost č. 1.17, 2.17_ergoterapie 1,2 / m1:50

interier domu sociálních služeb v Pacově / Vyšehrad atelier 09_2017

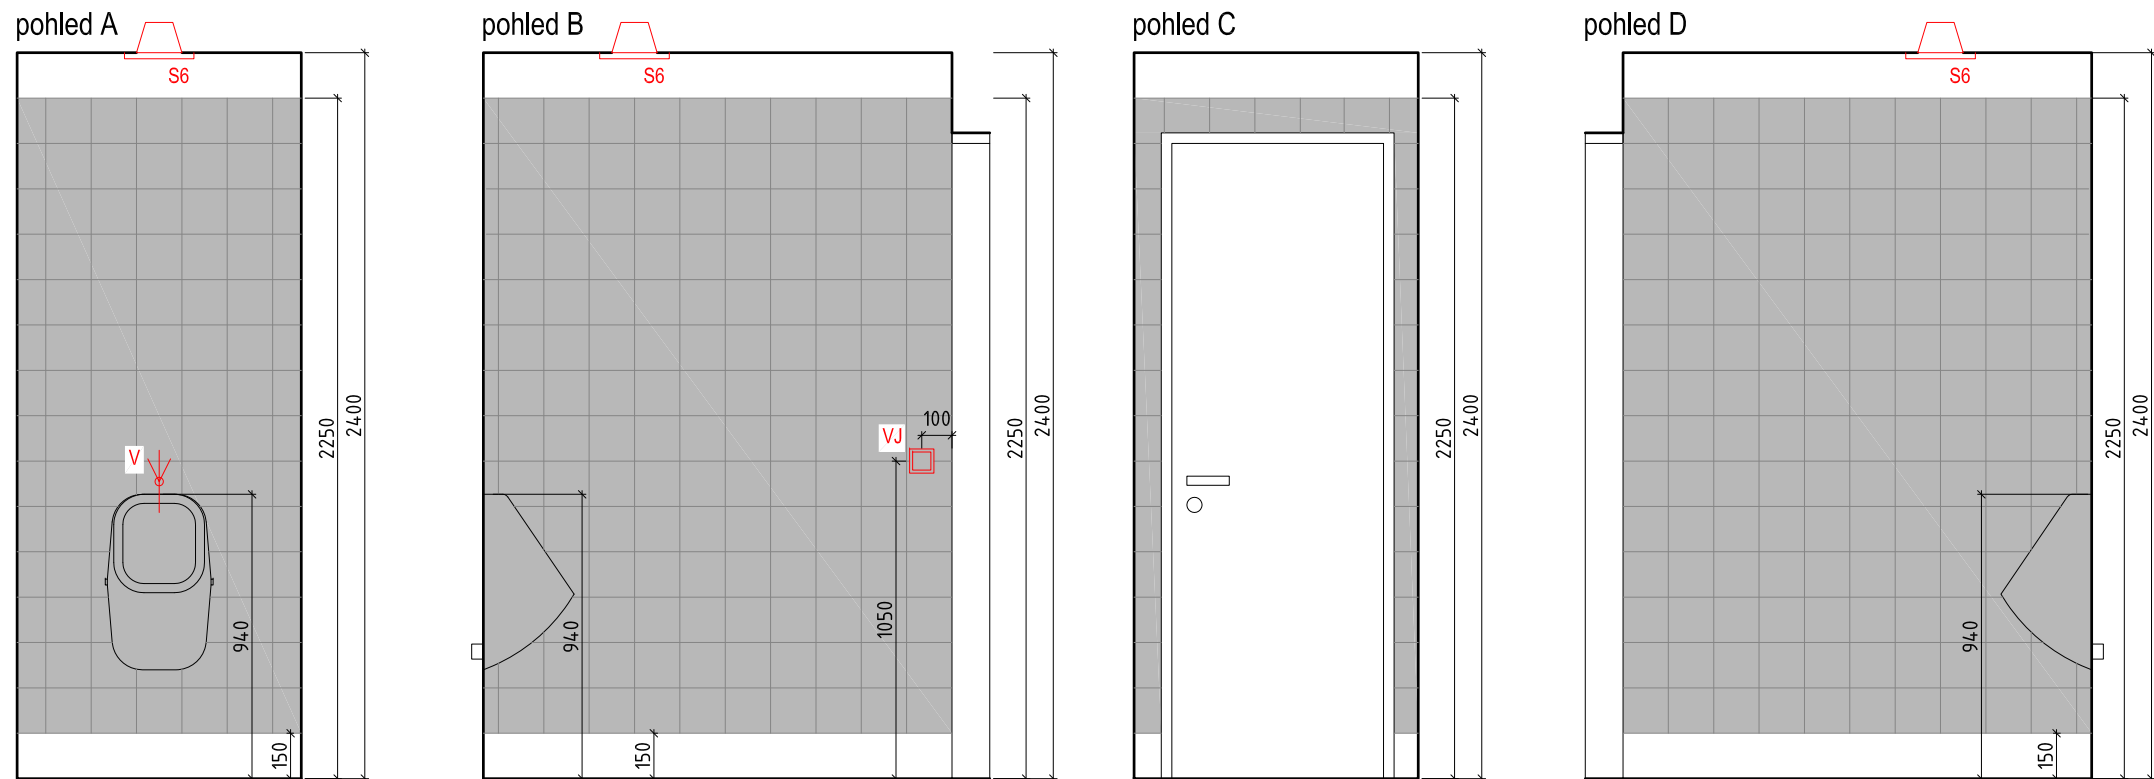

LEGENDA PRVKŮ

PIS Odsávací urinál ze slinutého keramického střepu bílý včetně upevňovací a připojovací sady, sifonu, splachování pomocí radarové elektroniky na montážní liště

LEGENDA POVRCHŮ

- podlaha - protiskluzná zátěžová vinylová povlaková krytina, vytaženo 150mm na stěnu, přechod mezi soklem a stěnou řešen systémovou lištou s přechodem na
stěnový obklad, světle šedá barva se vsypem (protiskluzná úprava, šedé a bílé částice vsypu), Opal (NCS 1502-B) 2,1 m², lišta 4,2 bm
- keramický obklad 150x150mm, béžovo-šedý, matný, spára béžovo-šedá 8,9 m²
- omítka + výmalba, barva bílá
- SDK podhled X1 s.v. 2400mm

LEGENDA KONCOVÝCH PRVKŮ

Slaboproud

EZS PIR - detektor pohybu
GB - detektor tříštění skla
K - ovládací klávesnice EZS
EKV CR - bezkontaktní čtečka RFID karet
TN - tlačítko nouzového otevření dveří
DVT - domovní IP videotelefon
EPS TH - tlačítkový hlásič
TD - termodiferenciální hlásič
OH - opticko-kouřový hlásič
OPPO - obslužné pole požární ochrany
VVM - vstupní / výstupní modul
OS - paralelní optická signalizace
TAB - ovládací a signalizační tablo
ERO VR - válcový reproduktor
NR - nástěnný reproduktor
SR - stropní reproduktor do podhledu
MS - mikrofonní stanice

SS SESTRA - PACIENT

SS - signalizační svítidlo LED
PZ - zásuvka pacienta s tlačítkem
PT - pokojový terminál
TNV - táhlo nouzového volání
TTNV - táhlo nouzového volání s tlačítkem
HT - hlavní terminál systému sestra-pac.

UTP

WIFI - wifi anténa
DZ - datová zásuvka
AZ - anténní zásuvka

Chlazení

CHL - vnitřní nástěnná jednotka


Silnoproud

S - přisazené/závěsné/nástěnné svítidlo
VJ - vypínač jednopólový
V25A - Vypínač 3F/25A IP44
V40A - Vypínač 3F/40A IP44
V63A - Vypínač 3F/63A IP44
PS - přepínač sériový
Z - zásuvka
V - vývod nástěnný nebo z podlahy
N1 - nouzové osvětlení LED, centrální bateriové
N2 - nouzové osvětlení s piktogramem LED, centrální bateriové
OV1 - tlačítkový ovladač zapínací
STOP - bezpečnostní vypínač technologie prádelny
PT-CS, TS - požární tlačítko central stop, total stop
⊕ - pospojování technologie prádelny a gastro, vodič CYA ŽŽ z ochranné přípojnice
SČ - stropní čidlo
OP - ochranná přípojnice pro vyrovnání potenciálu
RS - silnoproudý rozváděč
PP - požární kabelová ucpávka stěnou

Vzduchotechnika


VOJ, VOJR - odvodní vyústka komfortní jednořadá
VPD, VPDR - přívodní vyústka komfortní dvouřadá
PV - požární ventilátor
DK - kouřová klapka
KOV - talířový odvodní ventil
KPV - talířový přívodní ventil
AV - axiální ventilátor

PŮDORYSNÉ SCHÉMA 1.NP

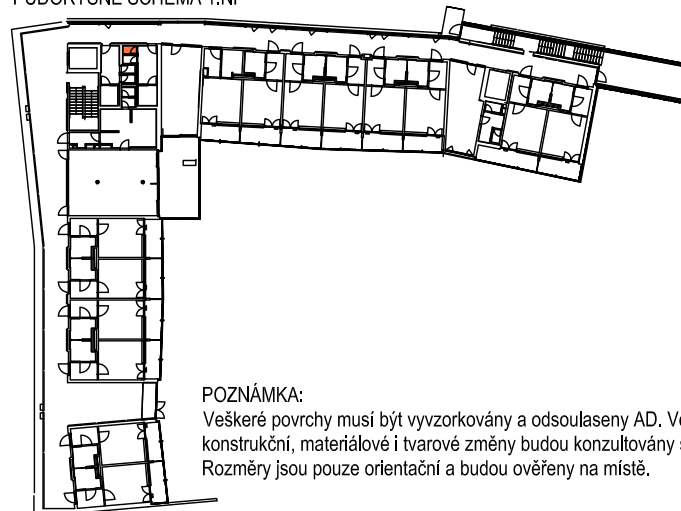


POZNÁMKA:

Veškeré povrchy musí být vyzkoušeny a odsouhlaseny AD. Veškeré konstrukční, materiálové i tvarové změny budou konzultovány s AD. Rozměry jsou pouze orientační a budou ověřeny na místě.

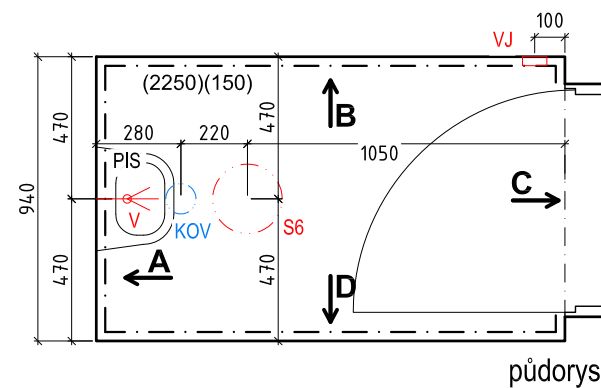

místnost č.1.18.2, 2.18.2, 3.03.2_wc muži pisoár / m1:25

interier domu sociálních služeb v Pacově / Vyšehrad atelier 09_2017

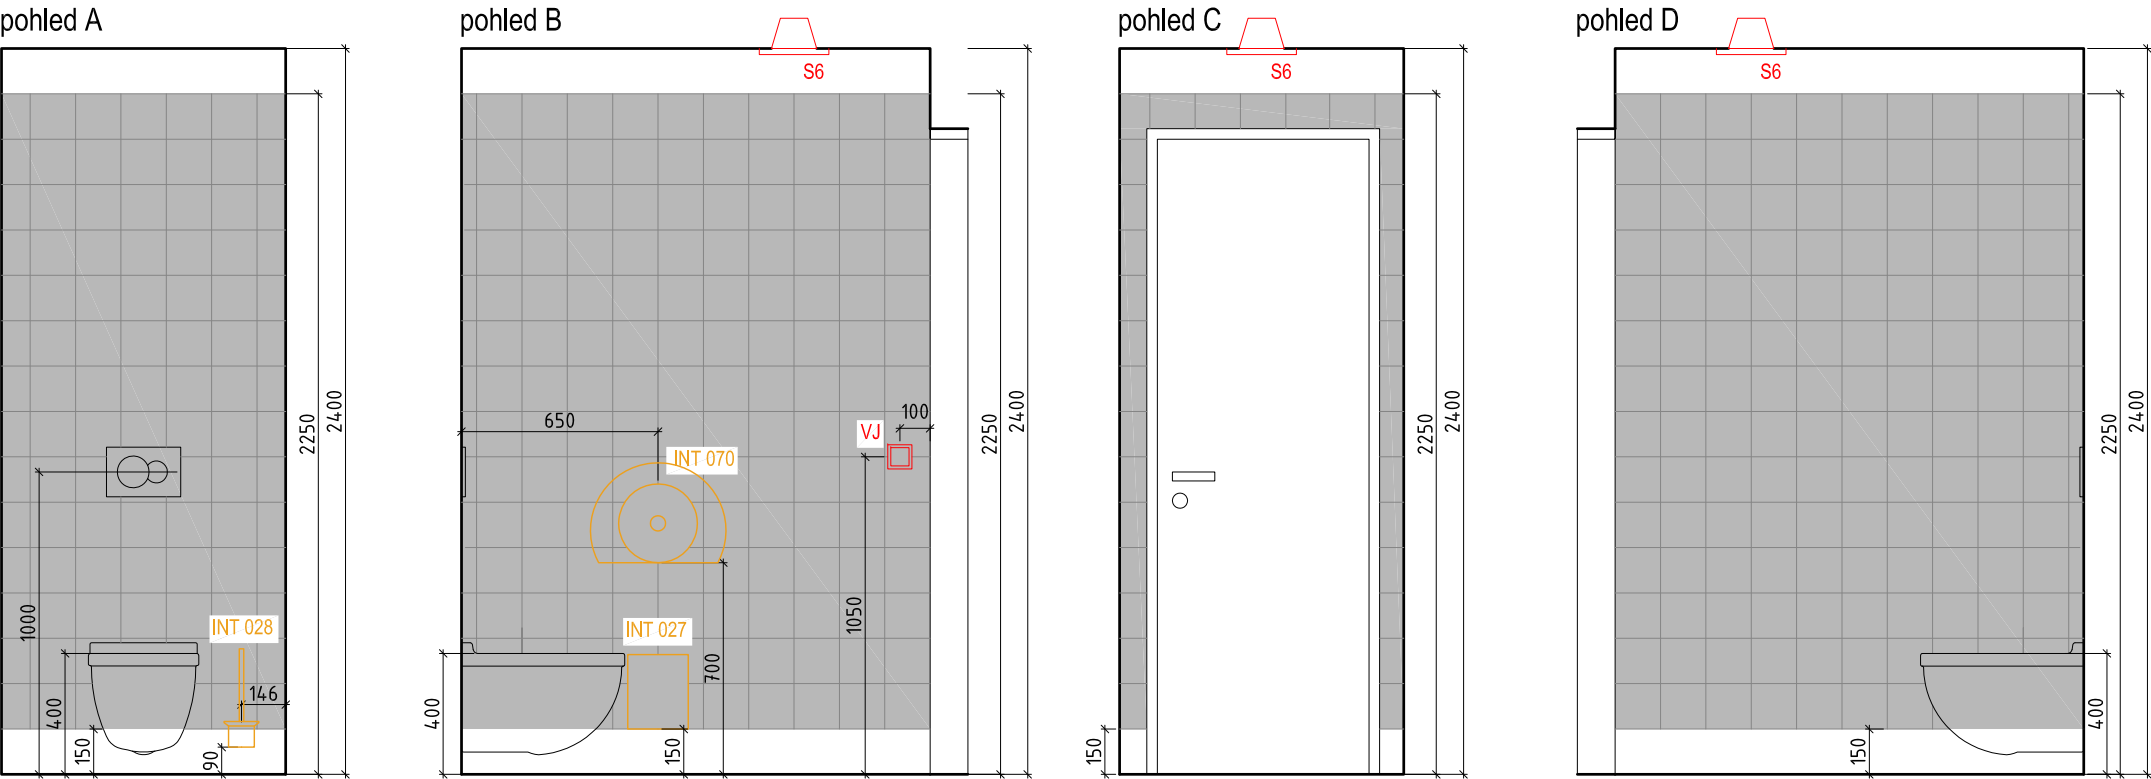

LEGENDA PRVKŮ

WC keramické závěsné wc, sedátko s poklopem, závěsné zařízení pro zabudování do stěny, plastové ovládací tlačítko

LEGENDA POVRCHŮ

-podlaha - protiskluzná zátěžová vinylová povlaková krytina, vytaženo 150mm na stěnu, přechod mezi soklem a stěnou řešen systémovou lištou s přechodem na stěnový obklad, světle šedá barva se vsypem (protiskluzná úprava, šedě a bílé částice vsypu), Opal (NCS 1502-B) 2,1 m², lišta 4,2 bm

- keramický obklad 150x150mm, béžovo-šedý, matný, spára béžovo-šedá 8,9 m²

- omítka + výmalba, barva bílá

- SDK pohled X1 s.v. 2400mm

LEGENDA KONCOVÝCH PRVKŮ

Slaboproud

EZS PIR - detektor pohybu

GB - detektor tříštění skla

K - ovládací klávesnice EZS

EKV CR - bezkontaktní čtečka RFID karet

TN - tlačítko nouzového otevření dveří

DVT - domovní IP videotelefon

EPS TH - tlačítkový hlásič

TD - termodiferenciální hlásič

OH - opticko-kouřový hlásič

OPPO - obslužné pole požární ochrany

VVM - vstupní / výstupní modul

OS - paralelní optická signalizace

TAB - ovládací a signalizační tablo

ERO VR - válcový reproduktor

NR - nástěnný reproduktor

SR - stropní reproduktor do podhledu

MS - mikrofonní stanice

SS SESTRA - PACIENT

SS - signalizační svítidlo LED

PZ - zásuvka pacienta s tlačítkem

PT - pokojový terminál

TNV - táhlo nouzového volání

TTNV - táhlo nouzového volání s tlačítkem

HT - hlavní terminál systému sestra-pac.

UTP WIFI - wifi anténa

DZ - datová zásuvka

AZ - anténní zásuvka

Chlazení

CHL - vnitřní nástěnná jendotka

Silnoproud

S - přisazené/závěsné/nástěnné svítidlo

VJ - vypínač jednopólový

V25A - Vypínač 3F/25A IP44

V40A - Vypínač 3F/40A IP44

V63A - Vypínač 3F/63A IP44

PS - přepínač sériový

Z - zásuvka

V - vývod nástěnný nebo z podlahy

N1 - nouzové osvětlení LED, centrální bateriové

N2 - nouzové osvětlení s piktogramem LED, centrální bateriové

OV1 - tlačítkový ovládač zapínací

STOP - bezpečnostní vypínač technologie prádelny

PT-CS,TS - požární tlačítko central stop, total stop

⊕ - pospojování technologie prádelny a gastro,

vodič CYA ZZ z ochranné přípojnice

SČ - stropní čidlo

OP - ochranná přípojnice pro vyrovnání potenciálu

RS - silnoproudý rozváděč

PP - požární kabelová ucpávka stěnou

Vzduchotechnika

VOJ, VOJR - odvodní výústka komfortní jednořadá

VPD, VPDR - přívodní výústka komfortní dvouřadá


PV - požární ventilátor

DK - kouřová klapka


KOV - talířový odvodní ventil

KPV - talířový přívodní ventil

AV - axiální ventilátor

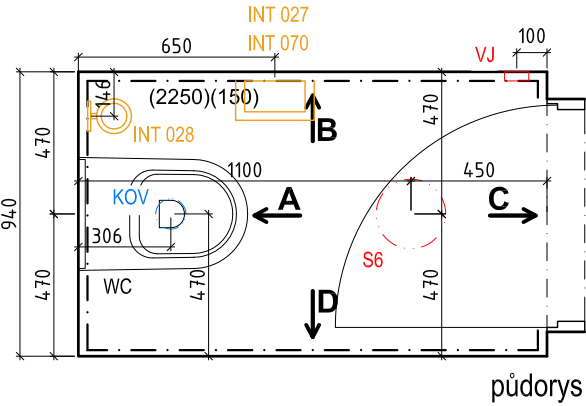

PŮDORYSNÉ SCHÉMA 1.NP

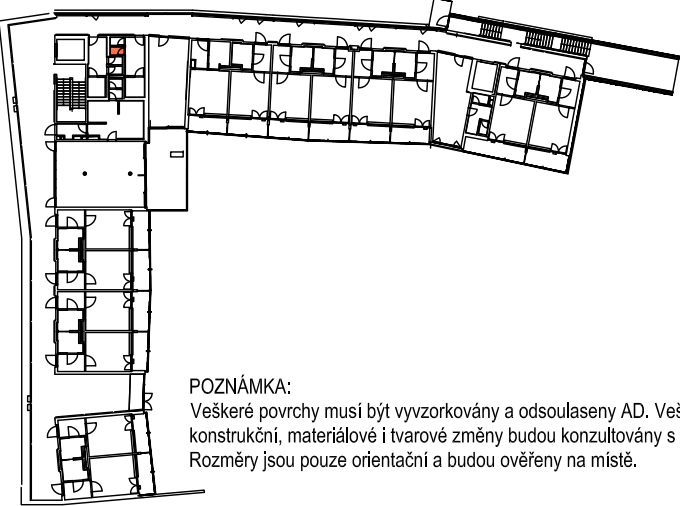


POZNÁMKA:

Veškeré povrchy musí být vyzorkovány a odsouhlaseny AD. Veškeré konstrukční, materiálové i tvarové změny budou konzultovány s AD. Rozměry jsou pouze orientační a budou ověřeny na místě.

místnost č.1.18.3, 2.18.3, 3.03.3_wc muži kabina / m1:25

interier domu sociálních služeb v Pacově / Vyšehrad atelier 09_2017

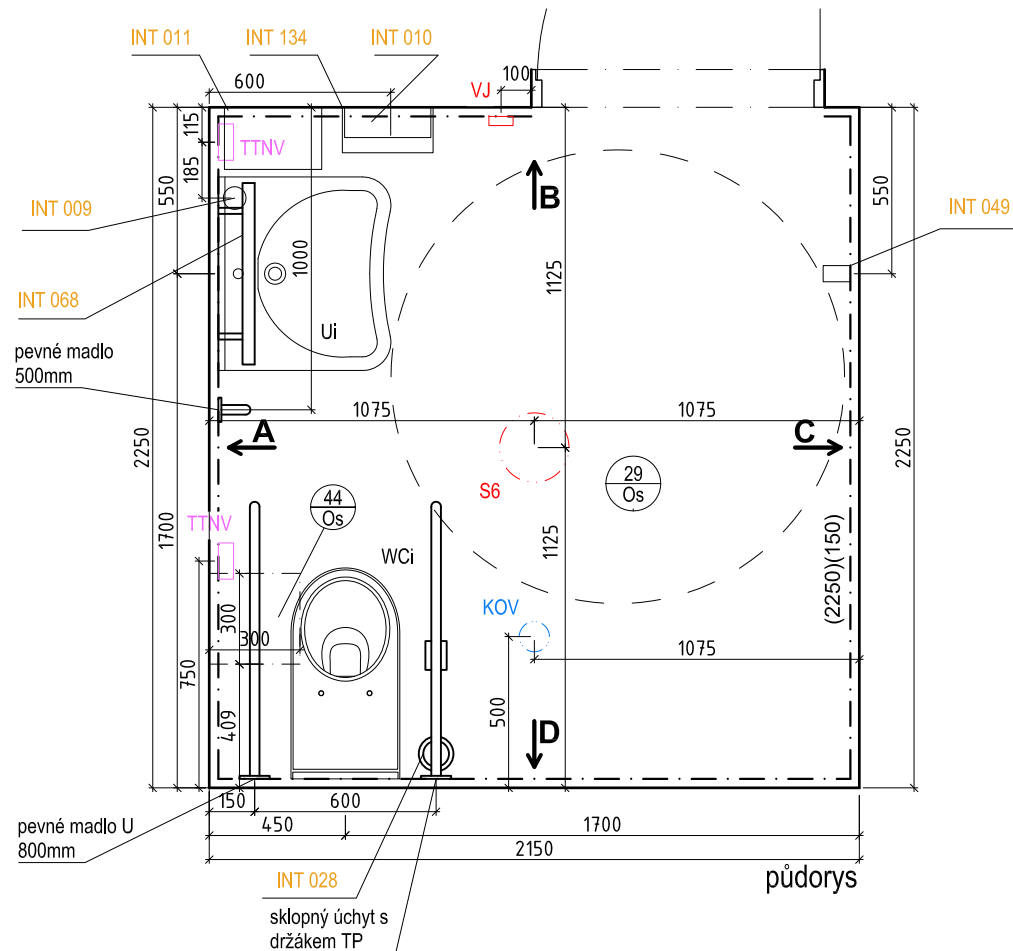

LEGENDA PRVKŮ

- WCi závěsné bezbariérové wc, sedátko s poklopem, závěsné zařízení pro zabudování do stěny, plastové ovládací tlačítko, oddálené pneumatické ruční tlačítko
- Ui zdravotní umyvadlo pro invalidy, sifon skrytý do zdi s krycí deskou z nerez oceli, rohové ventily, stojánková páková baterie
- 29 Os pevné podpěrné madlo ve tvaru U 800 mm, sklopný úchyt ve tvaru U s držákem na toaletní papír 900mm, WC štětka nástěnná, pevné svislé rovné madlo 500mm, výklopné zrcadlo 600x600mm pákové, 2x háček, odpadkový koš malý, odkládací polička k umyvadlu, zásobník na papírové ručníky, dávkovač mýdla
- 44 Os Revizní dvířka do SDK konstrukce se skrytým kotvením (bez viditelného rámečku), velikost dvířek 0,3/0,3 m

LEGENDA POVRCHŮ

- podlaha - protiskluzná zátěžová vinylová povlaková krytina, vytaženo 150mm na stěnu, přechod mezi soklem a stěnou řešen systémovou lištou s přechodem na stěnový obklad, světle šedá barva se vsypem (protiskluzná úprava, šedé a bílé částice vsypu), Opal (NCS 1502-B) 6 m², lišta 7,8 bm
- keramický obklad 150x150mm, béžovo-šedý, matný, spára béžovo-šedá 16,5 m²
- omítka + výmalba, barva bílá
- SDK pohled X1 s.v. 2400mm

LEGENDA KONCOVÝCH PRVKŮ

Slaboproud

- EZS PIR - detektor pohybu
- GB - detektor tříštění skla
- K - ovládací klávesnice EZS
- EKV CR - bezkontaktní čtečka RFID karet
- TN - tlačítko nouzového otevření dveří
- DVT - domovní IP videotelefon
- EPS TH - tlačítkový hlásič
- TD - termodiferenciální hlásič
- OH - opticko-kouřový hlásič
- OPPO - obslužné pole požární ochrany
- VVM - vstupní / výstupní modul
- OS - paralelní optická signalizace
- TAB - ovládací a signalizační tablo
- ERO VR - válcový reproduktor
- NR - nástěnný reproduktor
- SR - stropní reproduktor do podhledu
- MS - mikrofonní stanice

SS SESTRA - PACIENT

- SS - signalizační svítidlo LED
- PZ - zásuvka pacienta s tlačítkem
- PT - pokojový terminál
- TNV - táhlo nouzového volání
- TTNV - táhlo nouzového volání s tlačítkem
- HT - hlavní terminál systému sestra-pac.
- UTP WIFI - wifí anténa
- DZ - datová zásuvka
- AZ - anténní zásuvka


Chlazení

- CHL - vnitřní nástěnná jendotka

Silnoproud

- S - přisazené/závěsné/nástěnné svítidlo
- VJ - vypínač jednopólový
- V25A - Vypínač 3F/25A IP44
- V40A - Vypínač 3F/40A IP44
- V63A - Vypínač 3F/63A IP44
- PS - přepínač sériový
- Z - zásuvka
- V - vývod nástěnný nebo z podlahy
- N1 - nouzové osvětlení LED, centrální bateriové
- N2 - nouzové osvětlení s piktogramem LED, centrální bateriové
- OV1 - tlačítkový ovladač zapínací
- STOP - bezpečnostní vypínač technologie prádelny
- PT-CS,TS - požární tlačítko central stop, total stop
- ⊕ - pospojování technologie prádelny a gastro, vodič CYA ZŽ z ochranné přípojnice
- SČ - stropní čidlo
- OP - ochranná přípojnice pro vyrovnání potenciálu
- RS - silnoproudý rozváděč
- PP - požární kabelová ucpávka stěnou
- Vzduchotechnika
- VOJ, VOJR - odvodní vyústka komfortní jednořadá
- VPD, VPDR - přívodní vyústka komfortní dvouřadá
- PV - požární ventilátor
- DK - kouřová klapka
- KOV - taliřový odvodní ventil
- KPV - taliřový přívodní ventil
- AV - axiální ventilátor


PŮDORYSNÉ SCHÉMA 1.NP

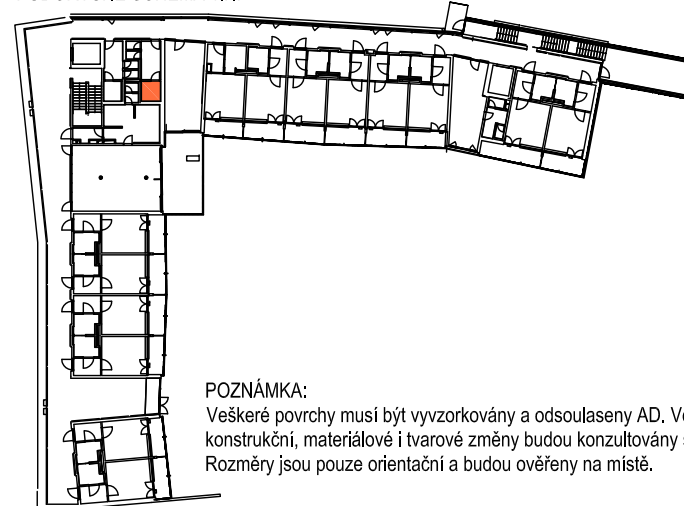


POZNÁMKA:

Veškeré povrchy musí být vyzvorkovány a odsouhlaseny AD. Veškeré konstrukční, materiálové i tvarové změny budou konzultovány s AD. Rozměry jsou pouze orientační a budou ověřeny na místě.


pohled A

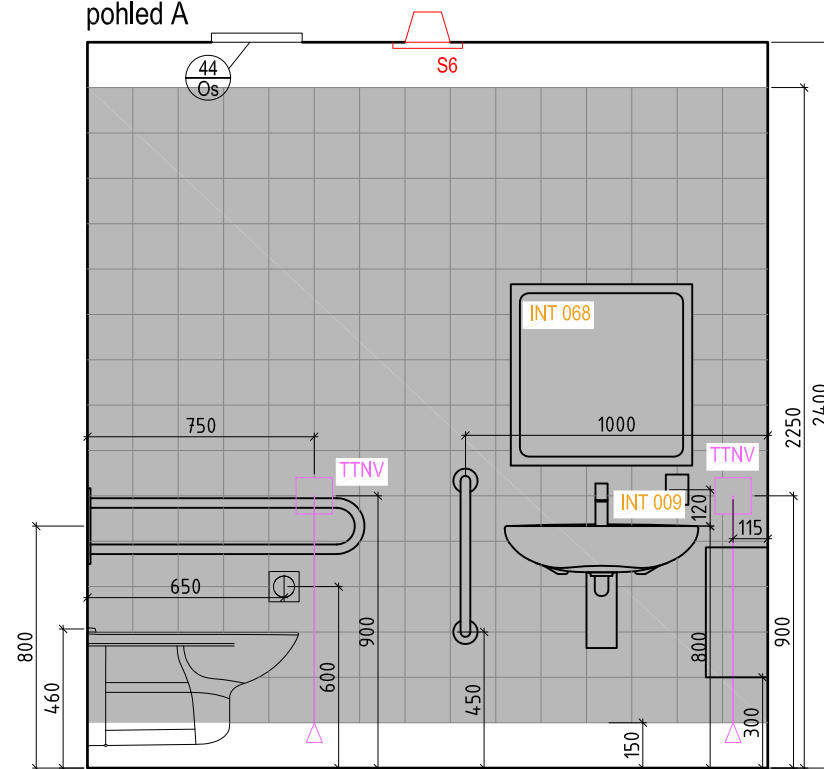


pohled C

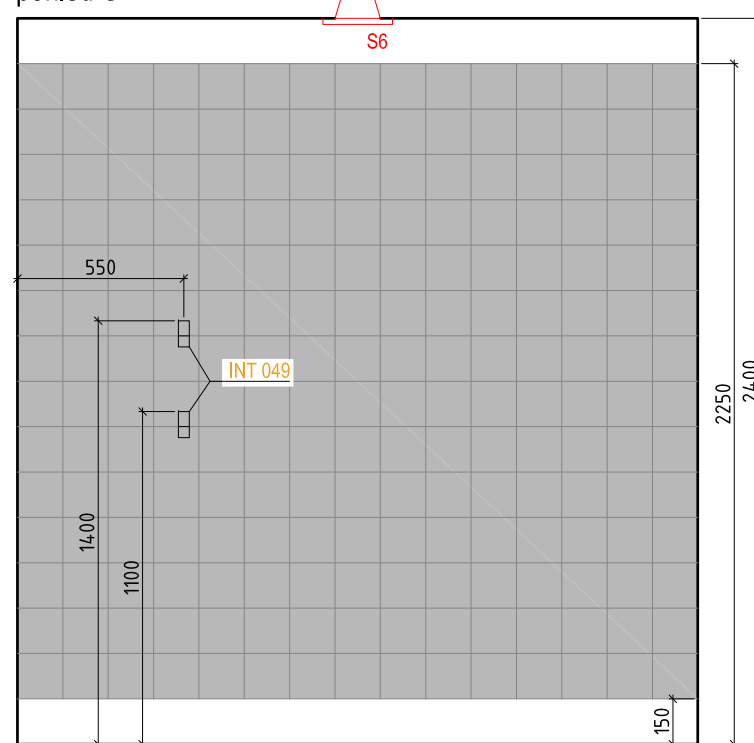

pohled B

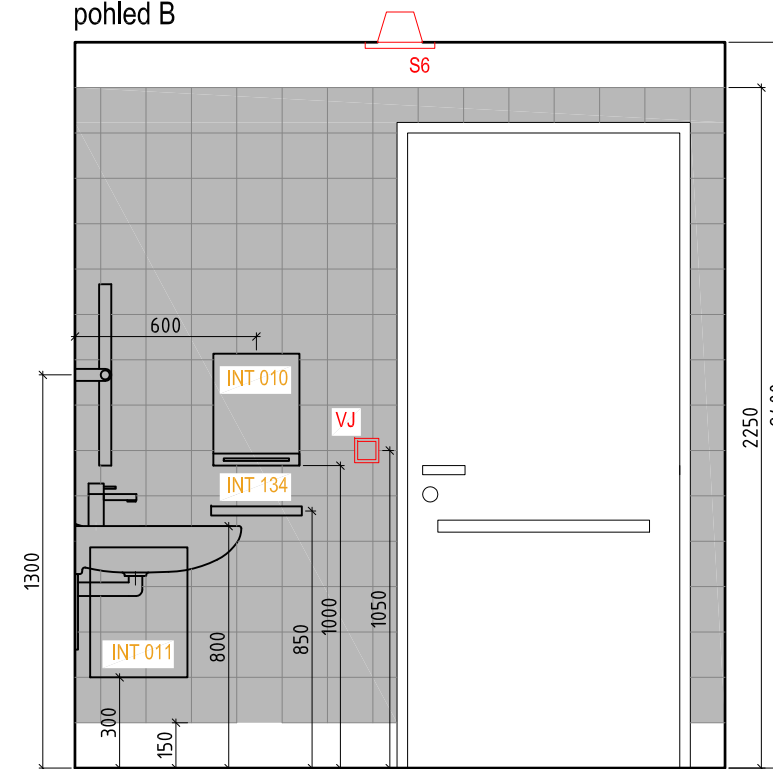


pohled D

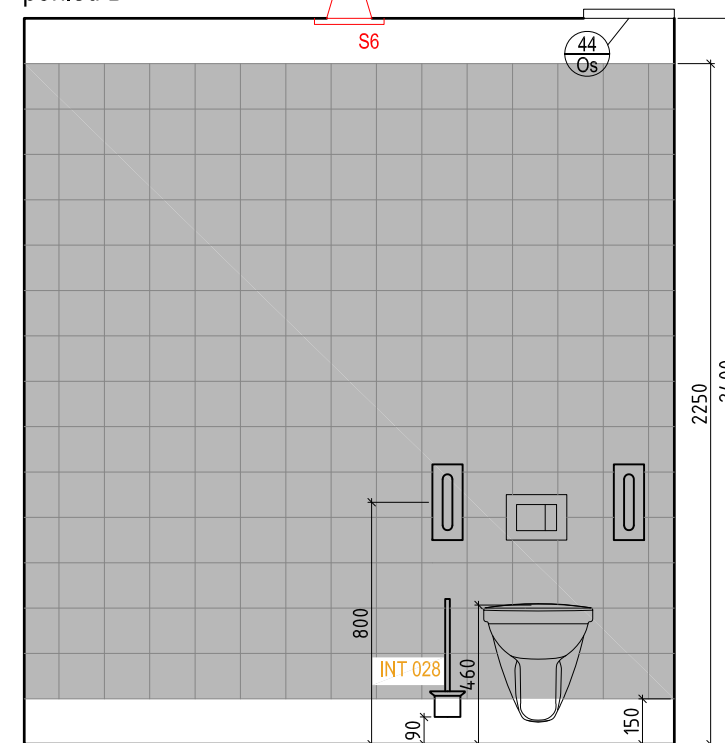

místnost č.1.18.4, 2.18.4, 3.03.4_wc muži bezbariérové / m1:25

interier domu sociálních služeb v Pacově / Vyšehrad atelier 09_2017

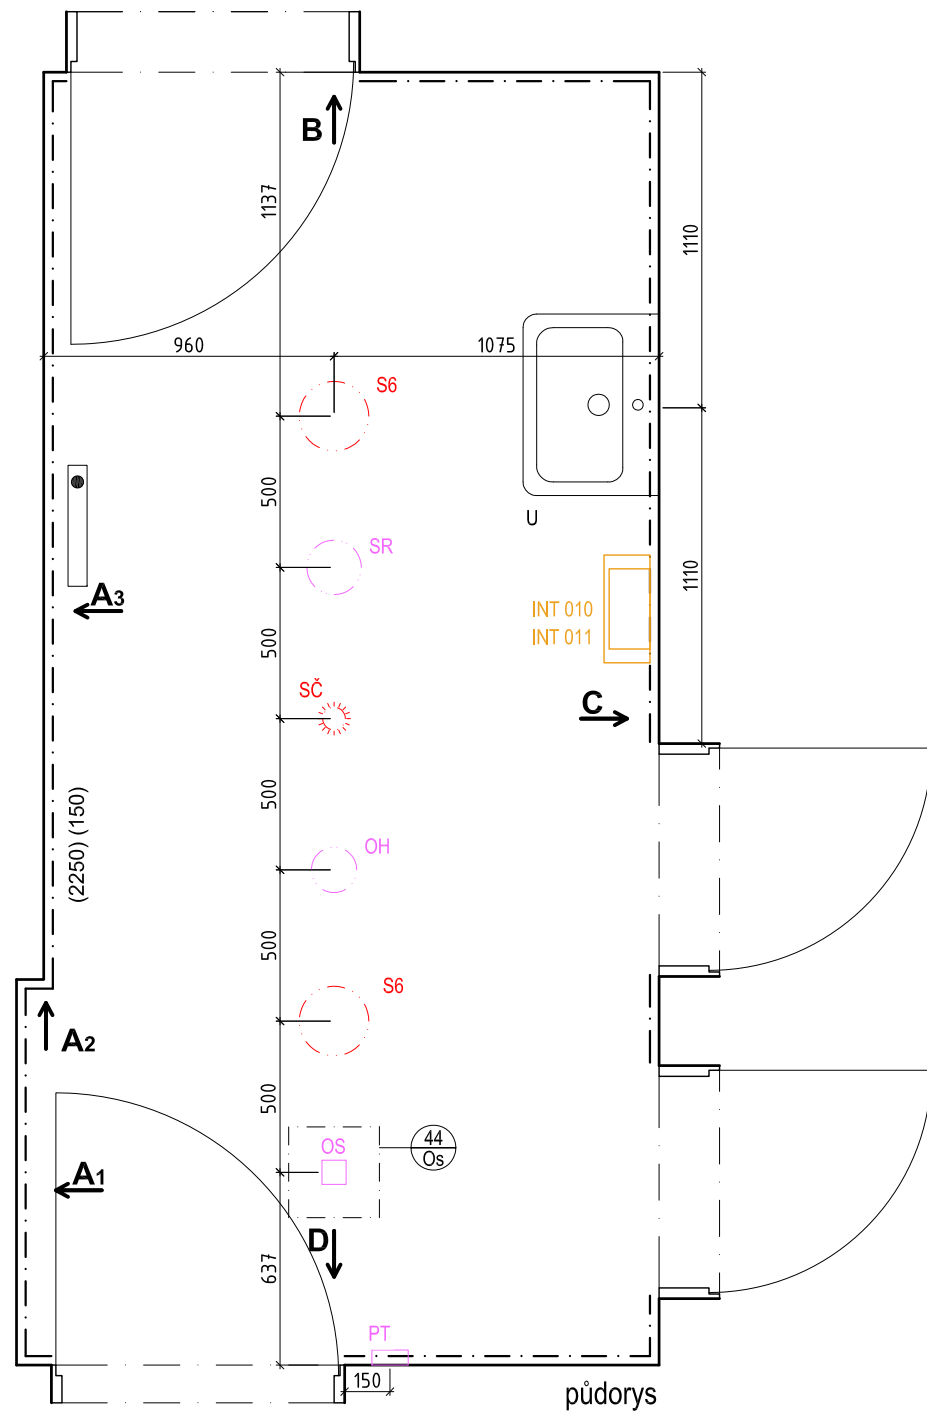


LEGENDA KONCOVÝCH PRVKŮ


- | | |
|---|---|
| Slaboproud | Silnoproud |
| EZS - PIR - detektor pohybu | S - přisazené/závěsné/nástěnné svítidlo |
| GB - detektor tříštění skla | VJ - vypínač jednopólový |
| K - ovládací klávesnice EZS | V25A - Vypínač 3F/25A IP44 |
| EKV - CR - bezkontaktní čtečka RFID karet | V40A - Vypínač 3F/40A IP44 |
| TN - tlačítko nouzového otevření dveří | V63A - Vypínač 3F/63A IP44 |
| DVT - domovní IP videotelefon | PS - přepínač sériový |
| EPS - TH - tlačítkový hlásič | Z - zásuvka |
| TD - termodiferenciální hlásič | V - vývod nástěnný nebo z podlahy |
| OH - opticko-kouřový hlásič | N1 - nouzové osvětlení LED, centrální bateriové |
| OPPO - obslužné pole požární ochrany | N2 - nouzové osvětlení s piktogramem LED, centrální bateriové |
| VVM - vstupní / výstupní modul | OV1 - tlačítkový ovladač zapínací |
| OS - paralelní optická signalizace | STOP - bezpečnostní vypínač technologie prádelny |
| TAB - ovládací a signalizační tablo | PT-CS,TS - požární tlačítko central stop, total stop |
| ERO - VR - válcový reproduktor | ⊕ - pospojování technologie prádelny a gastro, |
| NR - nástěnný reproduktor | vodič CYA ZŽ z ochranné přípojnice |
| SR - stropní reproduktor do podhledu | SC - stropní čidlo |
| MS - mikrofonní stanice | OP - ochranná přípojnice pro vyrovnání potenciálu |
| SS SESTRA - PACIENT | RS - silnoproudý rozváděč |
| SS - signalizační svítidlo LED | PP - požární kabelová ucpávka stěnou |
| PZ - zásuvka pacienta s tlačítkem | Vzduchotechnika |
| PT - pokojový terminál | VOJ, VOJR - odvodní výústka komfortní jednořadá |
| TNV - táhlo nouzového volání | VPD, VPDR - přívodní výústka komfortní dvouřadá |
| TTNV - táhlo nouzového volání s tlačítkem | PV - požární ventilátor |
| HT - hlavní terminál systému sestra-pac, | DK - kouřová klapka |
| UTP - WIFI - wifi anténa | KOV - taliřový odvodní ventil |
| DZ - datová zásuvka | KPV - taliřový přívodní ventil |
| AZ - anténní zásuvka | AV - axiální ventilátor |

Chlazení
CHL - vnitřní nástěnná jednotka


rozvinutý pohled A

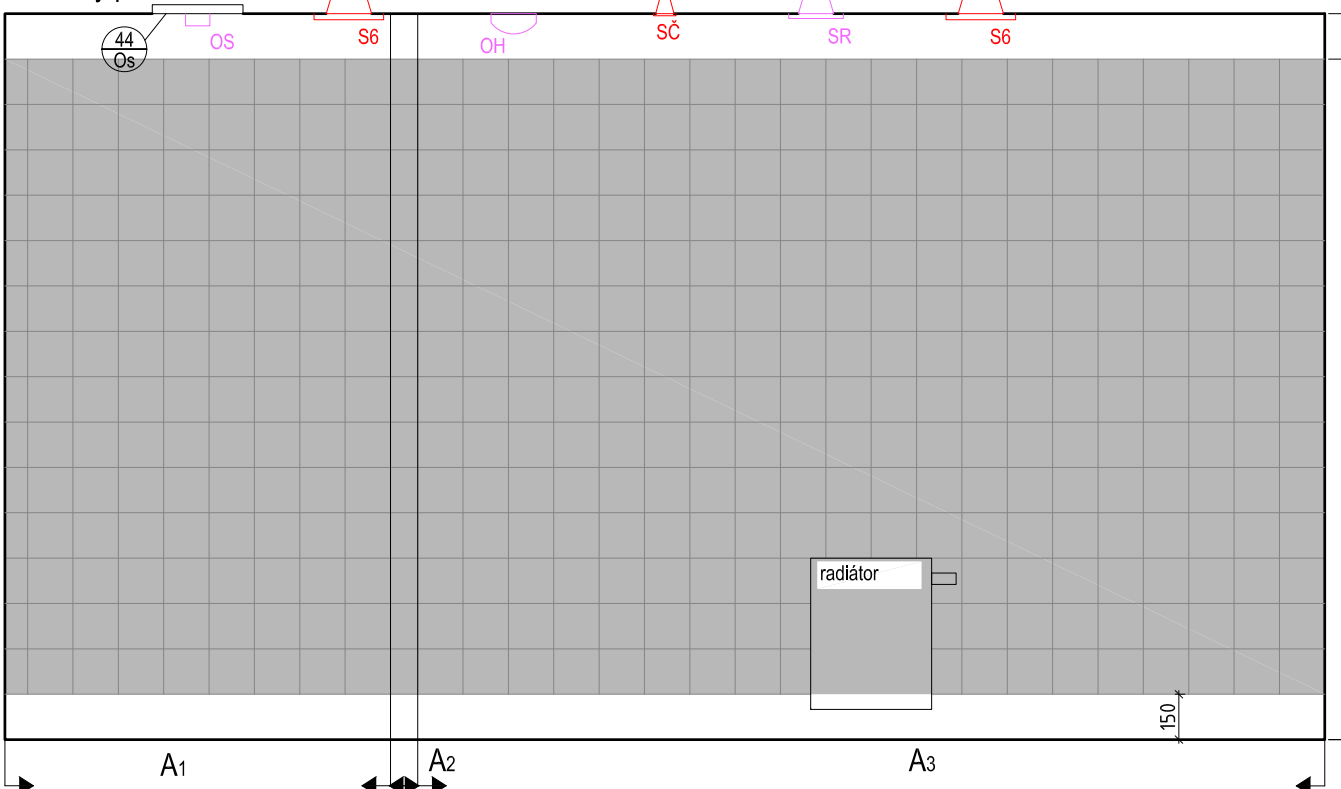


pohled B

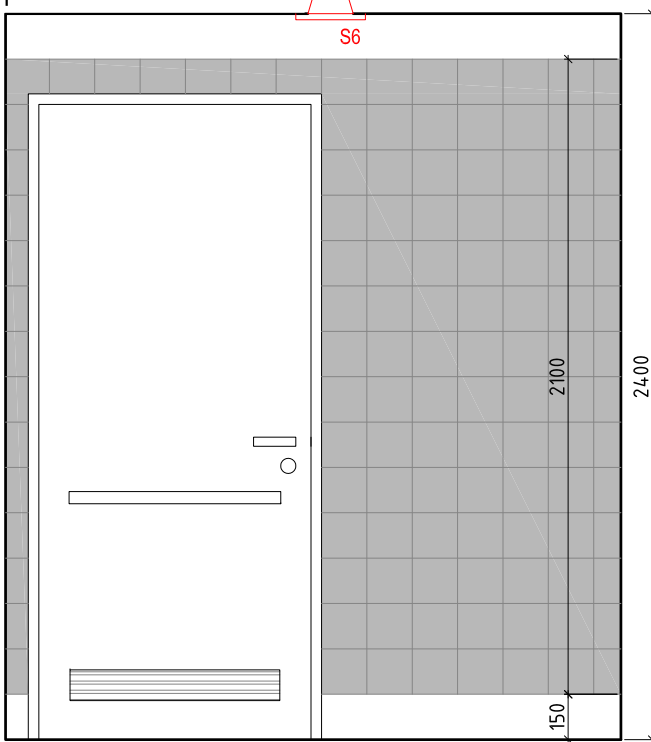


pohled C

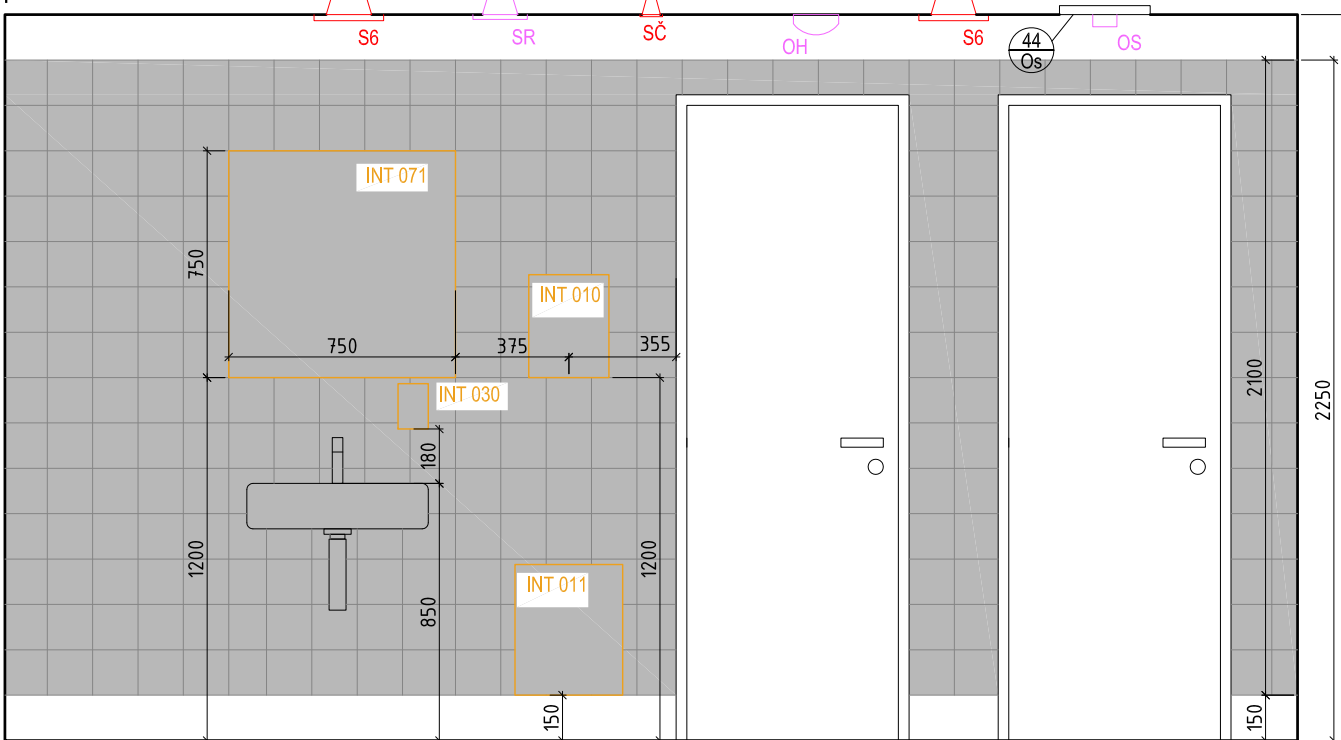

pohled D

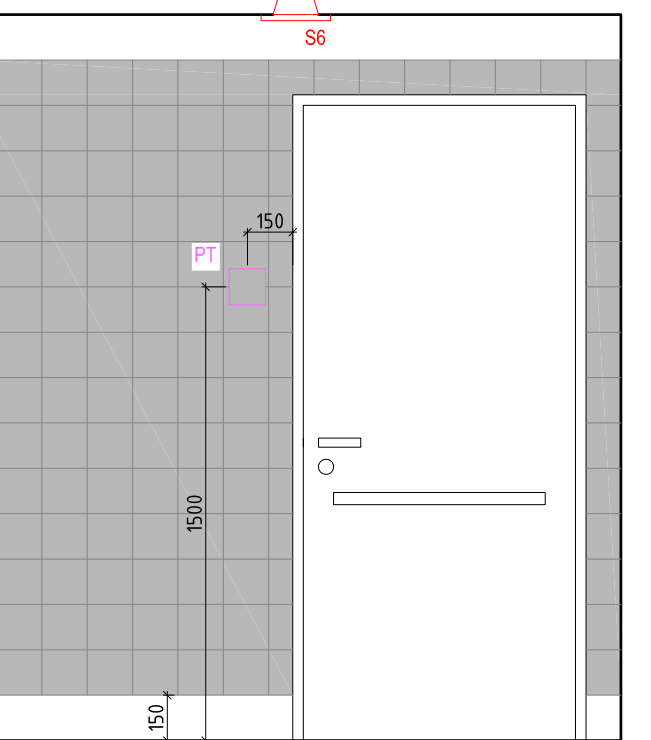

PŮDORYSNÉ SCHÉMA 1.NP

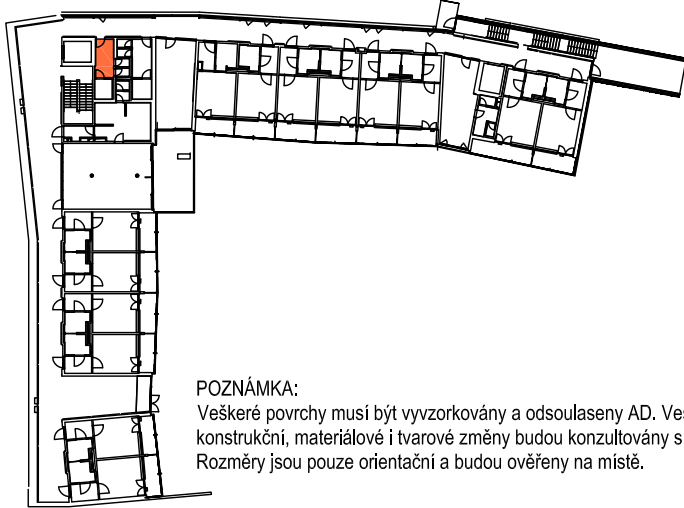

POZNÁMKA:
Veškeré povrchy musí být vyzorkovány a odsouhlaseny AD. Veškeré konstrukční, materiálové i tvarové změny budou konzultovány s AD. Rozměry jsou pouze orientační a budou ověřeny na místě.

LEGENDA PRVKŮ


- U - keramické umyvadlo, chromovaný sifon trubkový, rohové ventily, stojánková páková baterie
44 Os - Revizní dvířka do SDK konstrukce se skrytým kotvením (bez viditelného rámečku), velikost dvířek 0,3/0,3 m

LEGENDA POVRCHŮ

- podlaha - protiskluzná zátěžová vinylová povlaková krytina, vytaženo 150mm na stěnu, přechod mezi soklem a stěnou řešen systémovou lištou s přechodem na stěnový obklad, světle šedá barva se vsypem (protiskluzná úprava, šedé a bílé částice vsypu), Opal (NCS 1502-B) 10,8 m², lišta 9,4 bm
- keramický obklad 150x150mm, béžovo-šedý, matný, spára béžovo-šedá 20 m²
- omítka + výmalba, barva bílá
- SDK podhled X1 s.v. 2400mm

místnost č.1.19.1, 2.19.1,3.04.1 _umývárna ženy / m1:25

interier domu sociálních služeb v Pacově / Vyšehrad atelier 09_2017

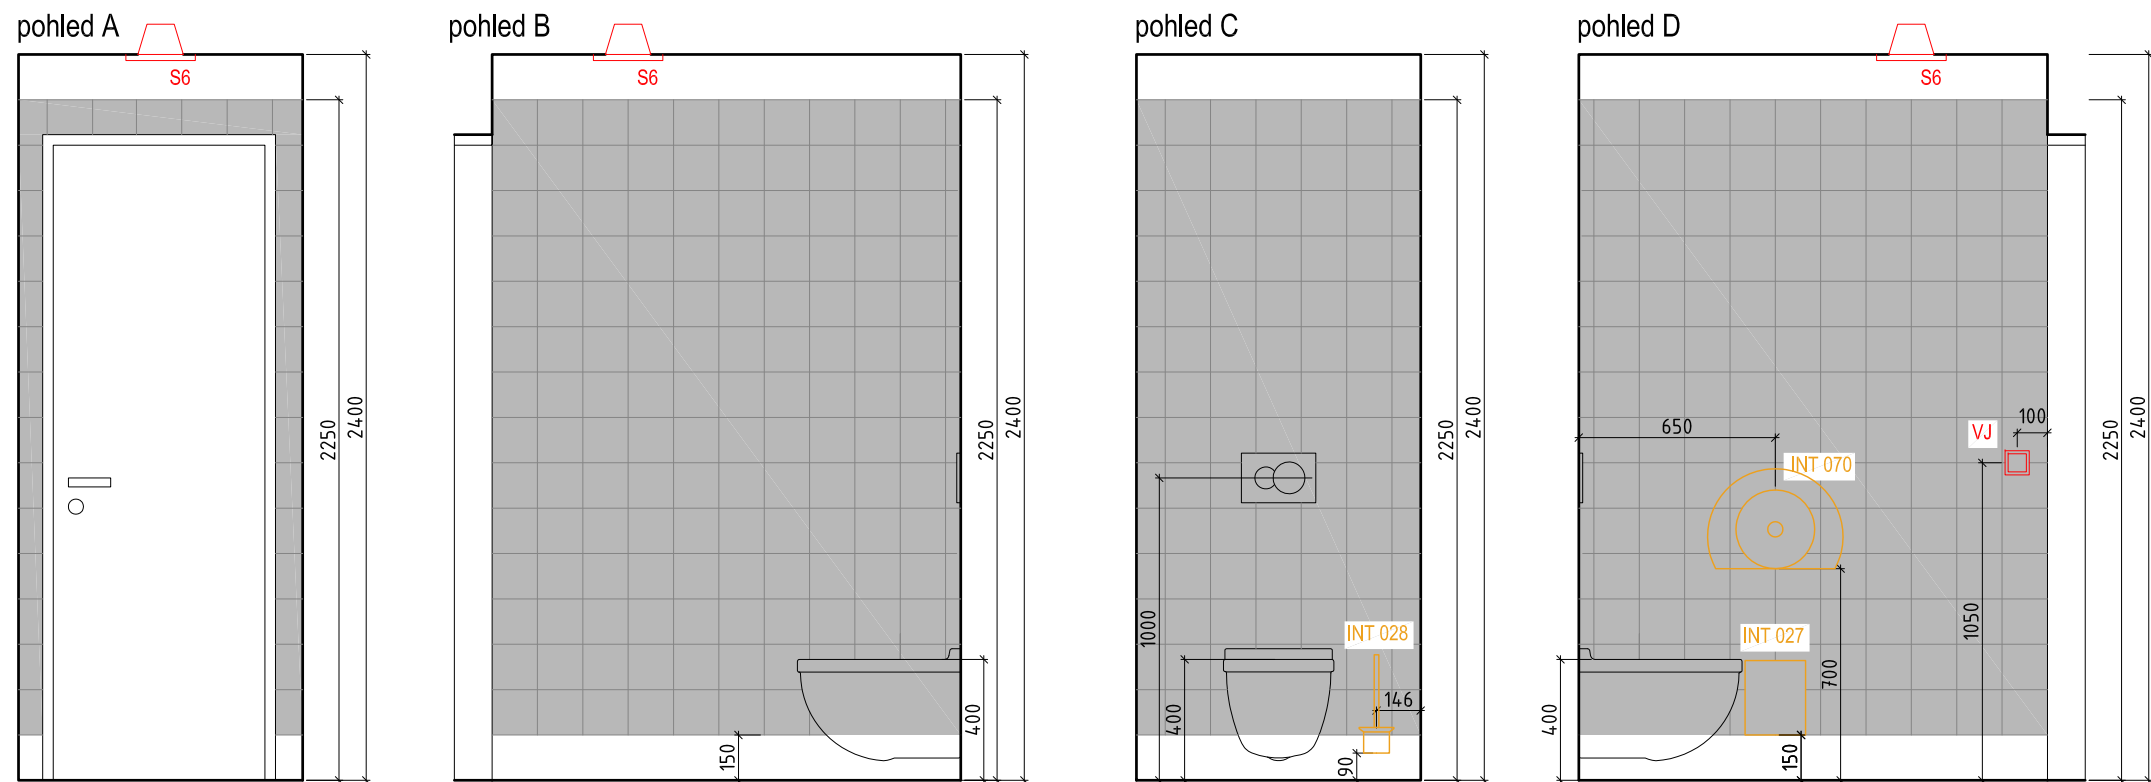


LEGENDA PRVKŮ
WC keramické závěsné wc, sedátko s poklopem, závěsné zařízení pro zabudování do stěny, plastové ovládací tlačítko

LEGENDA POVRCHŮ
-podlaha - protiskluzná zátěžová vinylová povlaková krytina, vytaženo 150mm na stěnu, přechod mezi soklem a stěnou řešen systémovou lištou
s přechodem na stěnový obklad, světle šedá barva se vsypem (protiskluzná úprava, šedé a bílé částice vsypu), Opal (NCS 1502-B) 2,1 m², lišta 4,2 bm
- keramický obklad 150x150mm, béžovo-šedý, matný, spára béžovo-šedá 8,9 m²
- omítka + výmalba, barva bílá
- SDK pohled X1 s.v. 2400 mm


LEGENDA KONCOVÝCH PRVKŮ

Slaboproud	Silnoproud
EZS PIR - detektor pohybu	S - přisazené/závěsné/nástěnné svítidlo
GB - detektor tříštění skla	VJ - vypínač jednopólový
K - ovládací klávesnice EZS	V25A - Vypínač 3F/25A IP44
EKV CR - bezkontaktní čtečka RFID karet	V40A - Vypínač 3F/40A IP44
TN - tlačítko nouzového otevření dveří	V63A - Vypínač 3F/63A IP44
DVT - domovní IP videotelefon	PS - přepínač sériový
EPS TH - tlačítkový hlásič	Z - zásuvka
TD - termodiferenciální hlásič	V - vývod nástěnný nebo z podlahy
OH - opticko-kouřový hlásič	N1 - nouzové osvětlení LED, centrální bateriové
OPPO - obslužné pole požární ochrany	N2 - nouzové osvětlení s plktogramem LED, centrální bateriové
VVM - vstupní / výstupní modul	OV1 - tlačítkový ovládač zapínací
OS - paralelní optická signalizace	STOP - bezpečnostní vypínač technologie prádelny
TAB - ovládací a signalizační tablo	PT-CS,TS - požární tlačítko central stop, total stop
ERO VR - válcový reproduktor	☉ - pospojení technologie prádelny a gastro,
NR - nástěnný reproduktor	vodič CYA ZŽ z ochranné přípojnice
SR - stropní reproduktor do podhledu	SČ - stropní čidlo
MS - mikrofonní stanice	OP - ochranná přípojnice pro vyrovnání potenciálu
SS SESTRA - PACIENT	RS - silnoproudý rozváděč
SS - signalizační svítidlo LED	PP - požární kabelová ucpávka stěnou
PZ - zásuvka pacienta s tlačítkem	Vzduchotechnika
PT - pokojový terminál	VOJ, VOJR - odvodní vyústka komfortní jednořadá
TNV - táhlo nouzového volání	VPD, VPDR - přívodní vyústka komfortní dvouřadá
TTNV - táhlo nouzového volání s tlačítkem	PV - požární ventilátor
HT - hlavní terminál systému sestra-pac.	DK - kouřová klapka
UTP WIFI - wi-fi anténa	KOV - talířový odvodní ventil
DZ - datová zásuvka	KPV - talířový přívodní ventil
AZ - anténní zásuvka	AV - axiální ventilátor

Chlazení
CHL - vnitřní nástěnná jendotka

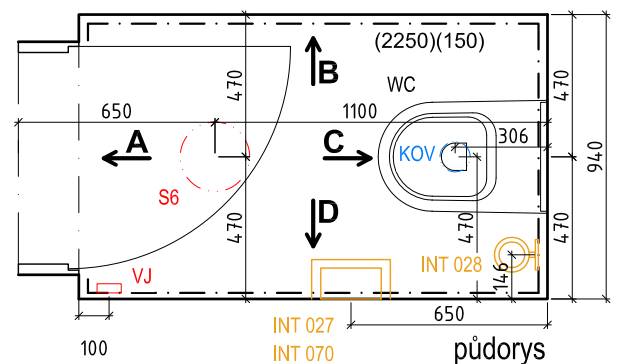


PŮDORYSNÉ SCHÉMA 1.NP

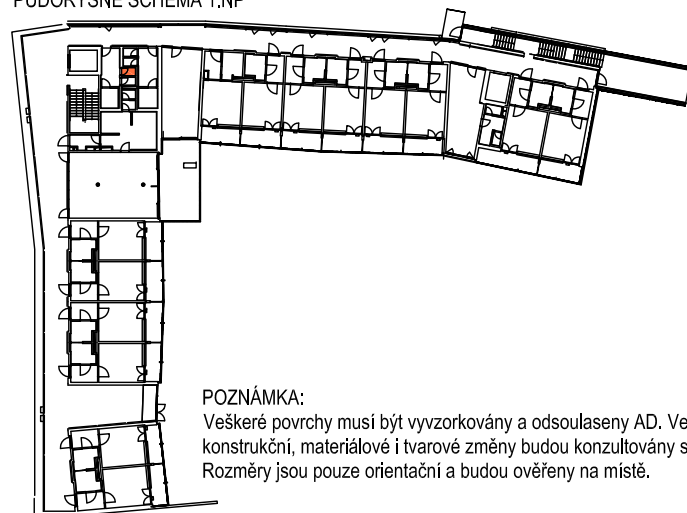

POZNÁMKA:
Veškeré povrchy musí být vyzorkovány a odsouhlaseny AD. Veškeré konstrukční, materiálové i tvarové změny budou konzultovány s AD. Rozměry jsou pouze orientační a budou ověřeny na místě.

místnost č.1.19.2, 2.19.2, 3.04.2_wc ženy / m1:25

interier domu sociálních služeb v Pacově / Vyšehrad atelier 09_2017

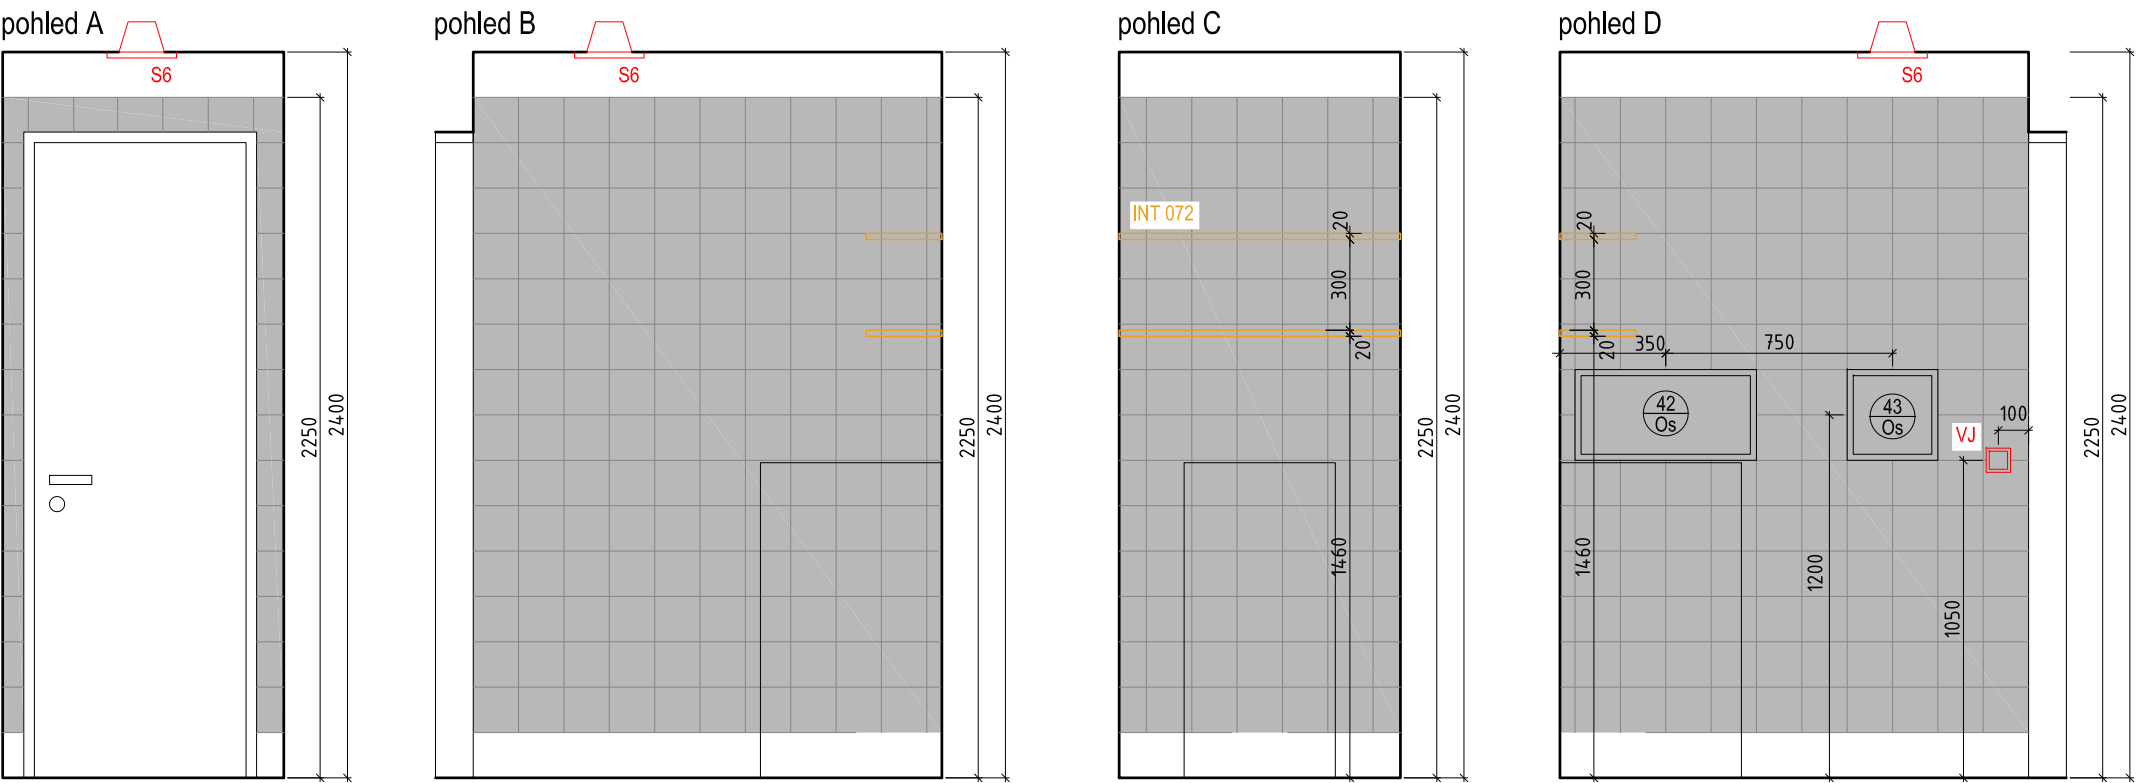

LEGENDA PRVKŮ

42 Os revizní dvířka plastová, 300x600 mm, (pouze v místnosti č.1.19.3)

43 Os revizní dvířka plastová, 300x300 mm, (pouze v místnosti č.1.19.3)

LEGENDA POVRCHŮ

-podlaha - protiskluzná zátěžová vinylová povlaková krytina, vytaženo 150mm na stěnu, přechod mezi soklem a stěnou řešen systémovou lištou s přechodem na stěnový obklad, světle šedá barva se vsypem (protiskluzná úprava, šedé a bílé částice vsypu), Opal (NCS 1502-B) 2,1 m², lišta 4,2 bm

- keramický obklad 150x150mm, béžovo-šedý, matný, spára béžovo-šedá 8,9 m²

- omítka + výmalba, barva bílá

- SDK podhled X1 s.v. 2400 mm

LEGENDA KONCOVÝCH PRVKŮ

Slaboproud

EZS PIR - detektor pohybu

GB - detektor tříštění skla

K - ovládací klávesnice EZS

EKV CR - bezkontaktní čtečka RFID karet

TN - tlačítko nouzového otevření dveří

DVT - domovní IP videotelefon

EPS TH - tlačítkový hlásič

TD - termodiferenciální hlásič

OH - opticko-kouřový hlásič

OPPO - obslužné pole požární ochrany

VVM - vstupní / výstupní modul

OS - paralelní optická signalizace

TAB - ovládací a signalizační tablo

ERO VR - válcový reproduktor

NR - nástěnný reproduktor

SR - stropní reproduktor do podhledu

MS - mikrofonní stanice

SS SESTRA - PACIENT

SS - signalizační svítidlo LED

PZ - zásuvka pacienta s tlačítkem

PT - pokojový terminál

TNV - táhlo nouzového volání

TTNV - táhlo nouzového volání s tlačítkem

HT - hlavní terminál systému sestra-pac.

UTP WIFI - wifi anténa

DZ - datová zásuvka

AZ - anténní zásuvka

Silnoproud

S - přisazené/závěsné/nástěnné svítidlo

VJ - vypínač jednopólový

V25A - Vypínač 3F/25A IP44

V40A - Vypínač 3F/40A IP44

V63A - Vypínač 3F/63A IP44

PS - přepínač sériový

Z - zásuvka

V - vývod nástěnný nebo z podlahy

N1 - nouzové osvětlení LED, centrální bateriové

N2 - nouzové osvětlení s piktogramem LED, centrální bateriové

OV1 - tlačítkový ovládač zapínací

STOP - bezpečnostní vypínač technologie prádelny

PT-CS,TS - požární tlačítko central stop, total stop

⊕ - pospojení technologie prádelny a gastro, vodič CYA ŽŽ z ochranné přípojnice

SČ - stropní čidlo

OP - ochranná přípojnice pro vyrovnání potenciálu

RS - silnoproudý rozváděč

PP - požární kabelová ucpávka stěnou

Vzduchotechnika

VOJ, VOJR - odvodní výústka komfortní jednořadá

VPD, VPDR - přívodní výústka komfortní dvouřadá

PV - požární ventilátor


DK - kouřová klapka

KOV - taliřový odvodní ventil

KPV - taliřový přívodní ventil

AV - axiální ventilátor


PŮDORYSNÉ SCHÉMA 1.NP

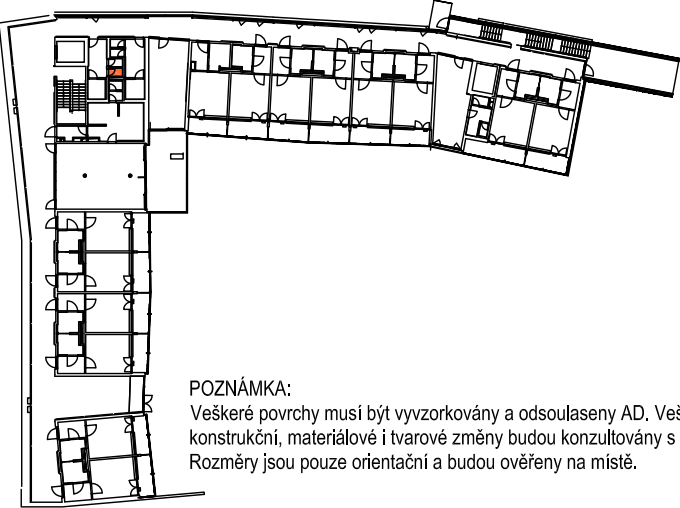

POZNÁMKA:



Veškeré povrchy musí být vyzvorkovány a odsouhlaseny AD. Veškeré konstrukční, materiálové i tvarové změny budou konzultovány s AD. Rozměry jsou pouze orientační a budou ověřeny na místě.

macerátor Pallmedic, Pulpmatic Eco 1042 x 600 x 500 mm

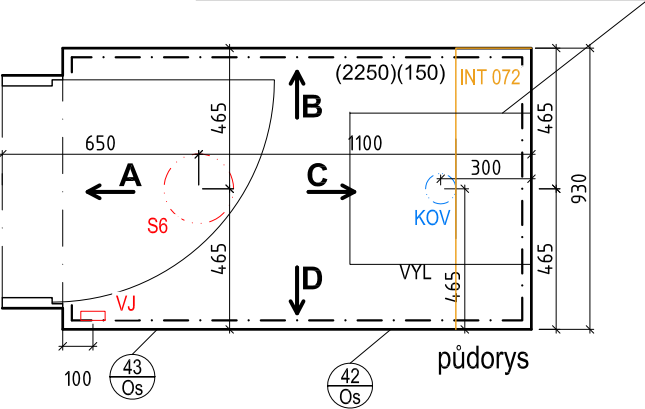


místnost č.1.19.3, 2.19.3_macerátor / m1:25

interier domu sociálních služeb v Pacově / Vyšehrad atelier 09_2017

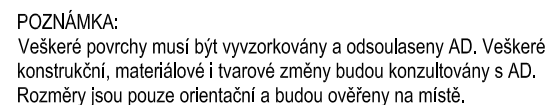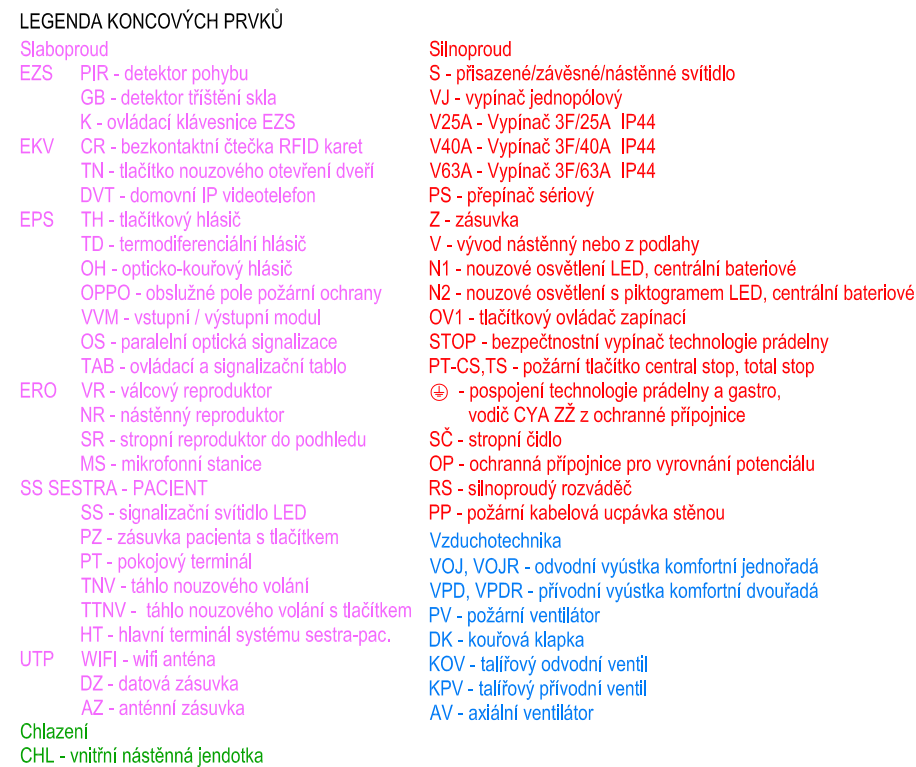


interier domu sociálních služeb v Pacově / Vyšehrad atelier 09_2017


pohled A

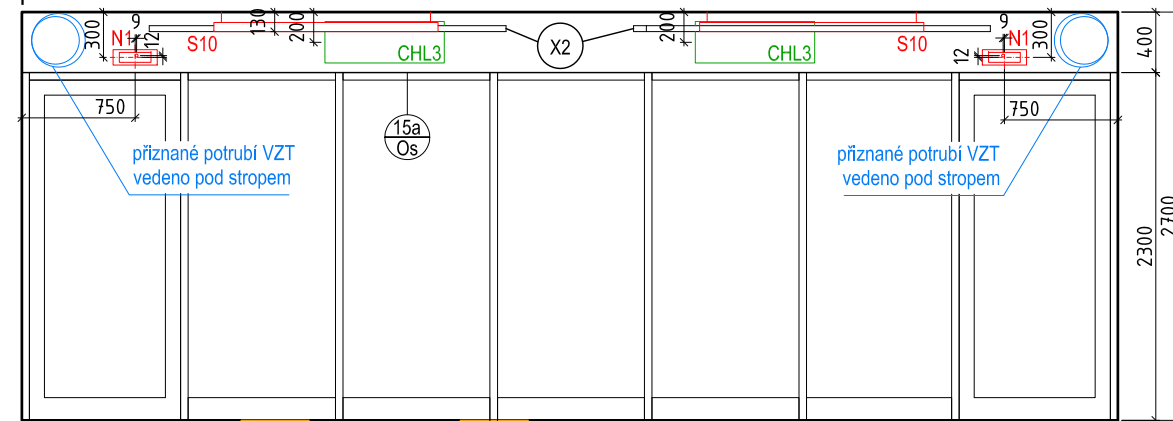



pohled C

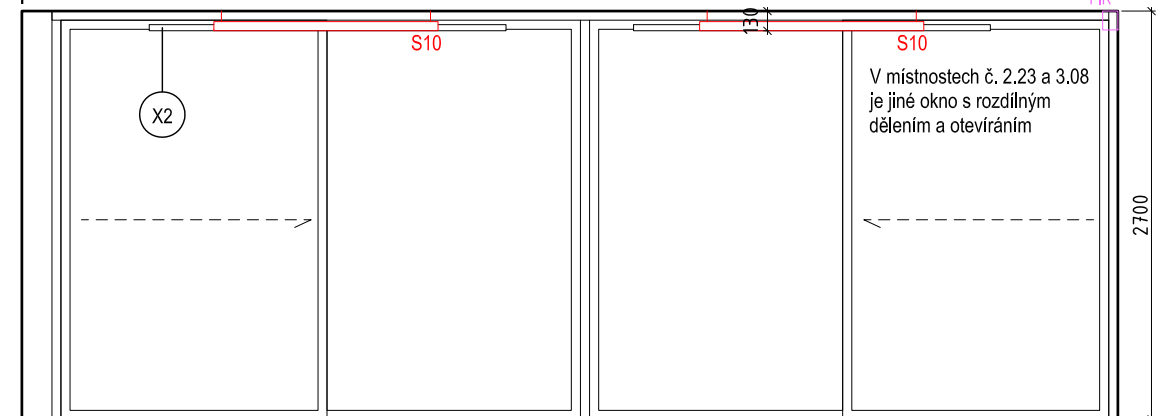

pohled B

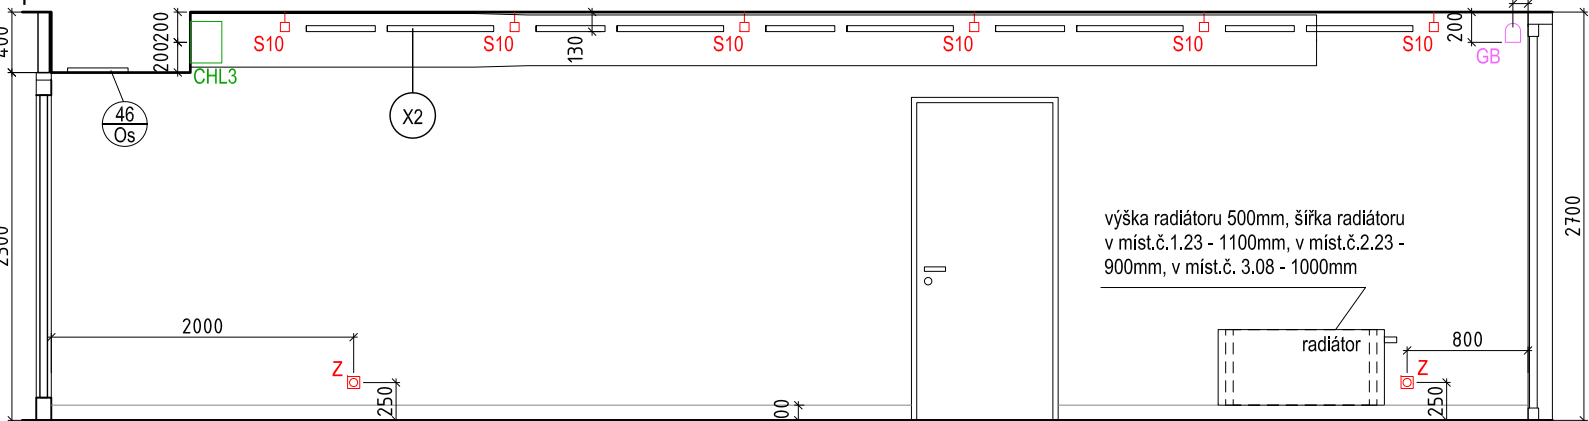

pohled D

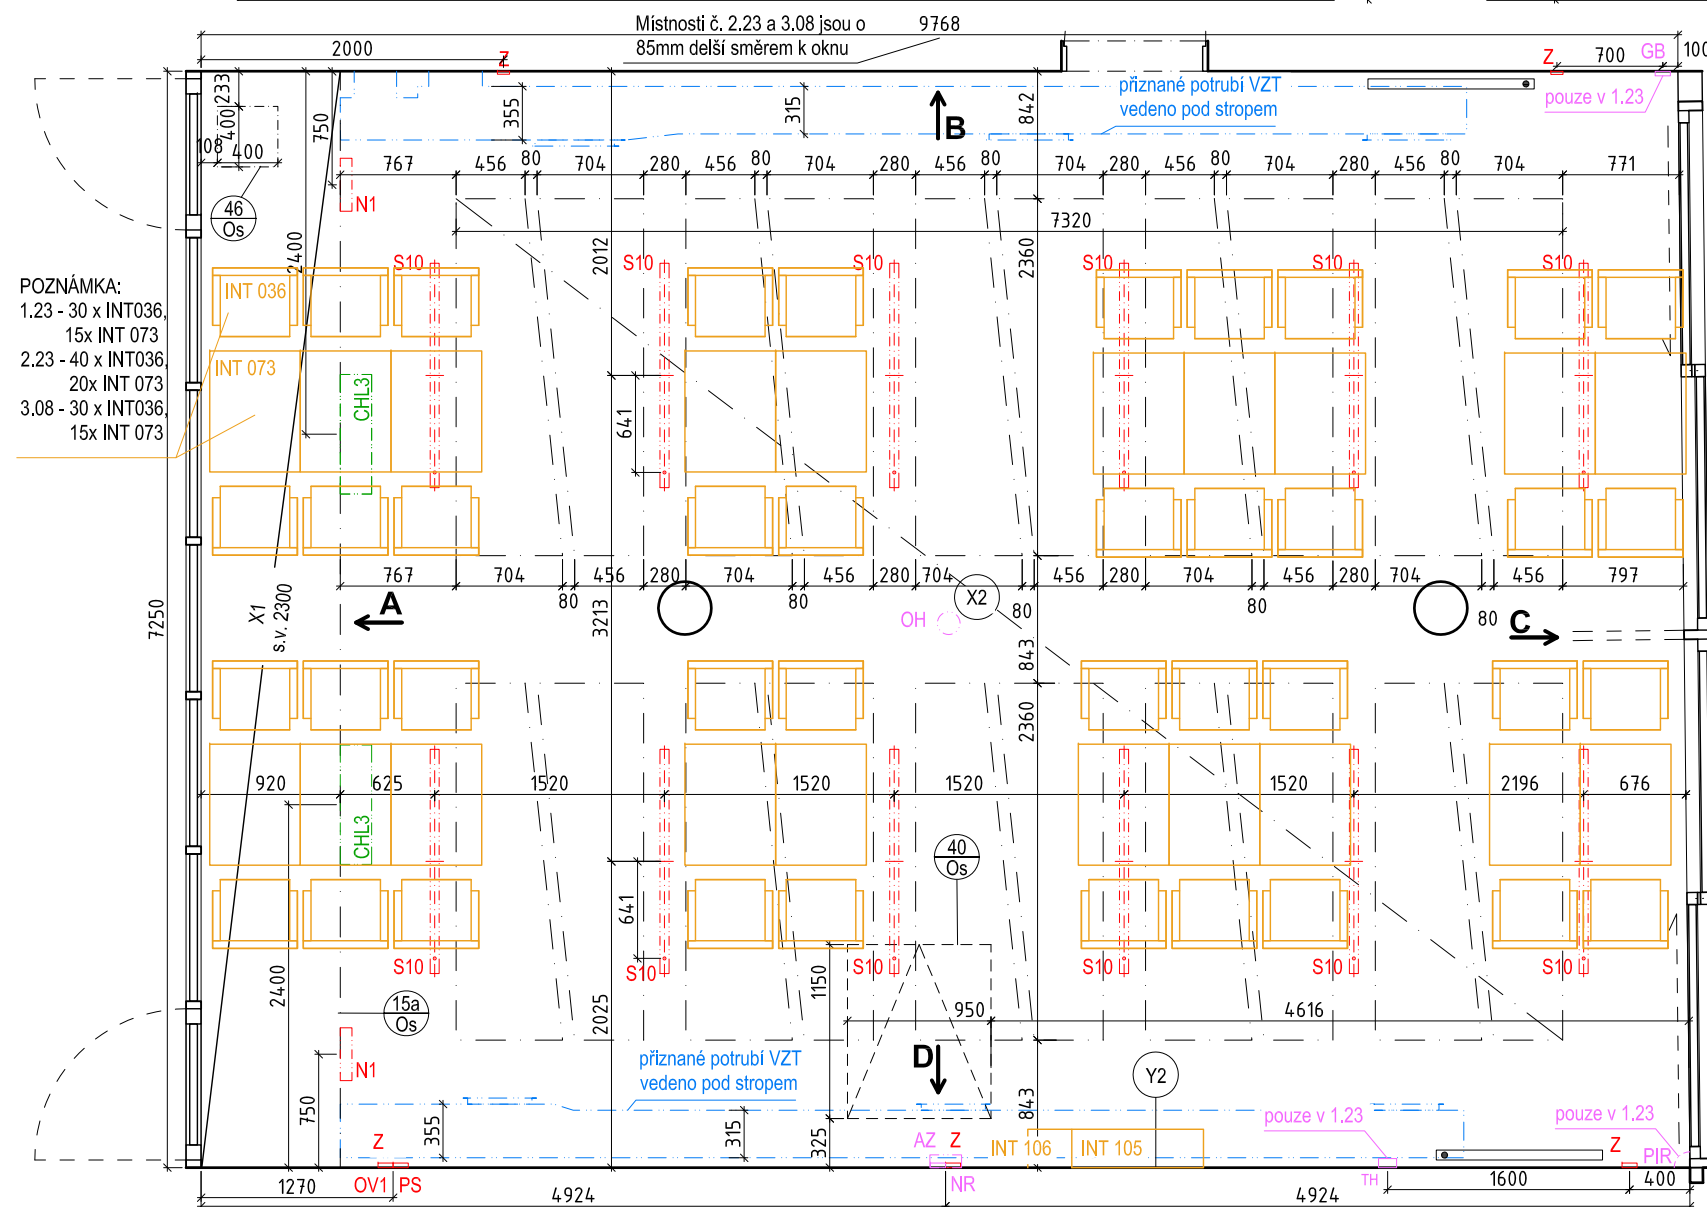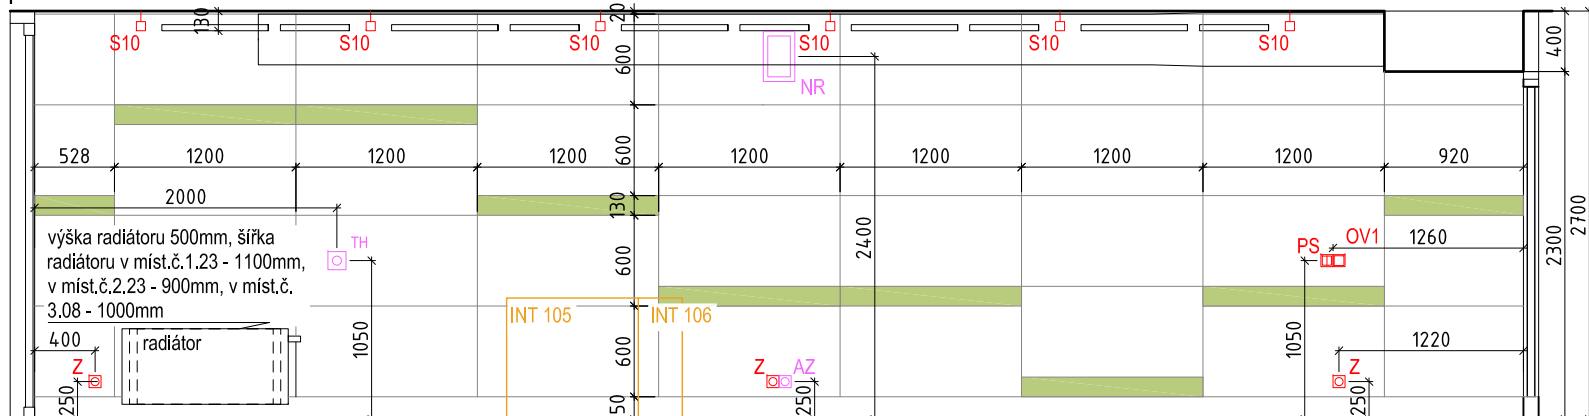

LEGENDA PRVKŮ

15a Os Instalační trám sloužící pro vedení instalací je umístěn pod stropem v návaznosti na prosklenou příčku resp. její plný nadsvětlík. Trám má tvar "L" o půdorysném průměru 7,25x0,92 m. Složení SDK bílý + ocel, pozinkované profily + výmalba. Celková plocha SDK 9,6 m²
46 Os Revizní dvířka do SDK konstrukce se skrytým kotvením (bez viditelného rámečku), velikost dvířek 0,4/0,4 m (pouze v míst.č. 1.23, 2.23)
40 Os Typový poklop revizní šachty z nerezí určený pro zabetonování a vložení nášplané vrstvy shodné s okolní podlahou, vodotěsný, vč. model a fixačních šroubů (pouze v míst.č. 1.23)

LEGENDA POVRCHŮ

-podlaha - přírodní linoleum, vytaženo 100mm na stěnu skrze syst. lištu, **barva 5) teplá šedá, jemně žíhaná textura - silver birch - (NCS 3010-Y10R)** 73,9 m², lišta 18,7 bm
- akustický stropní obklad X2 - nosný ocelový rošt na závěsech, podhledové desky z materiálu na bázi skelné vlny, spodní hrana desek zalicována s navazujícími svítidly 27,4 m²
- akusticky pohltivá předstěna Y2 - desky z širokopásmového pohltivého pevného porézního obkladu z tříděného barveného křemičitého písku spojovaného epoxidovou pryskyřicí (1200 x 600 x 20 mm), systémový kovový rošt, sorpční vložka - akusticky pohltivá izolace z minerální vlny v PE 24,6 m²
- SDK pohled X1 s.v. 2300mm
- omítka + výmalba, barva bílá

POZNÁMKA:

Veškeré povrchy musí být vyzorkovány a odsouhlaseny
AD. Veškeré konstrukční, materiálové i tvarové změny budou konzultovány s AD. Rozměry jsou pouze orientační a budou ověřeny na místě.

LEGENDA KONCOVÝCH PRVKŮ

Slaboproud	Silnoproud
EZS PIR - detektor pohybu	S - přisazené/závěsné/nástěnné svítidlo
GB - detektor tříštění skla	VJ - vypínač jednopólový
K - ovládací klávesnice EZS	V25A - Vypínač 3F/25A IP44
EKV CR - bezkontaktní čtečka RFID karet	V40A - Vypínač 3F/40A IP44
TN - tlačítko nouzového otevření dveří	V63A - Vypínač 3F/63A IP44
DVT - domovní IP videotelefon	PS - přepínač sériový
EPS Z - zásuvka	Z - zásuvka
TD - termodiferenciální hlásič	V - vývod nástěnný nebo z podlahy
OH - opticko-kouřový hlásič	N1 - nouzové osvětlení LED, centrální bateriové
OPPO - obslužné pole požární ochrany	N2 - nouzové osvětlení s piktogramem LED, centrální bateriové
VVM - vstupní / výstupní modul	OV1 - tlačítkový ovladač zapínací
OS - paralelní optická signalizace	STOP - bezpečnostní vypínač technologie prádelny
TAB - ovládací a signalizační tablo	PT-CS, TS - požární tlačítko central stop, total stop
VR - válcový reproduktor	⊕ - pospojování technologie prádelny a gastro, vodič CYA ZZ z ochranné přípojnice
NR - nástěnný reproduktor	SC - stropní čidlo
SR - stropní reproduktor do podhledu	OP - ochranná přípojnice pro vyrovnaní potenciálu
MS - mikrofonní stanice	RS - silnoproudý rozváděč
SS SESTRA - PACIENT	PP - požární kabelová ucpávka stěnou
SS - signalizační svítidlo LED	Vzduchotechnika
PZ - zásuvka pacienta s tlačítkem	VOJ, VOJR - odvodní výústka komfortní jednořadá
PT - pokojový terminál	VPD, VPDR - přívodní výústka komfortní dvouřadá
TNV - táhlo nouzového volání	PV - požární ventilátor
TTNV - táhlo nouzového volání s tlačítkem	DK - kouřová klapka
HT - hlavní terminál systému sestry-pac.	KOV - talířový odvodní ventil
WIFI - wi-fi anténa	KPV - talířový přívodní ventil
DZ - datová zásuvka	AV - axiální ventilátor
AZ - anténní zásuvka	
Chlazení	
CHL - vnitřní nástěnná jednotka	

PŮDORYSNÉ SCHÉMA 1.NP




púdorys

místnost č. 1.23, 2.23, 3.08, jídelna/ m1:50


interier domu sociálních služeb v Pacově / Vyšehrad atelier 09_2017




půdorys 2.NP / m1:250

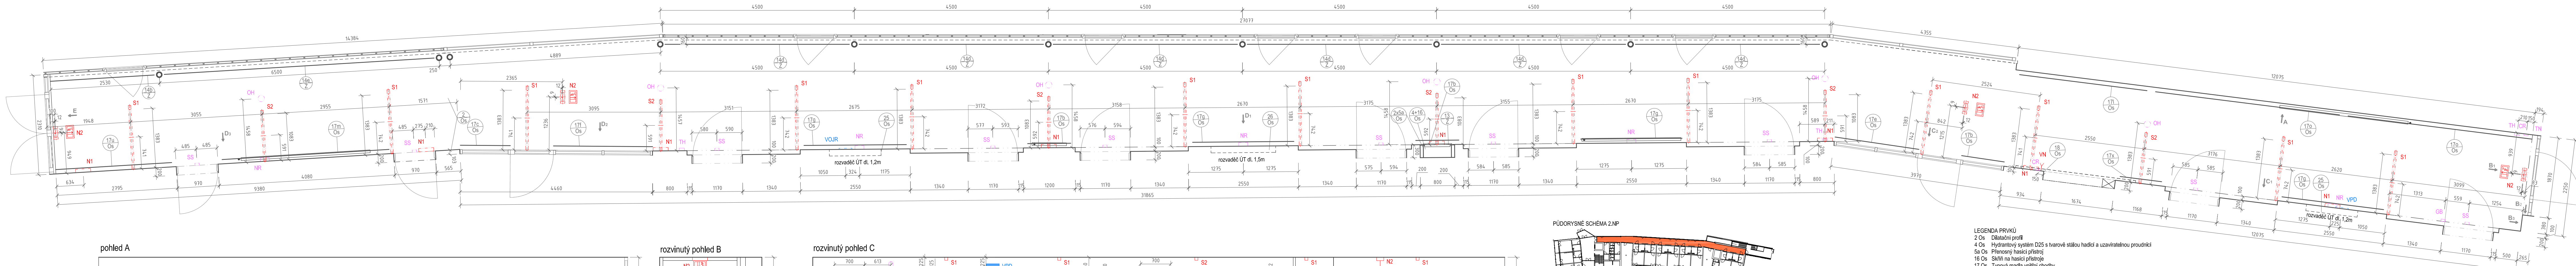



pohled A

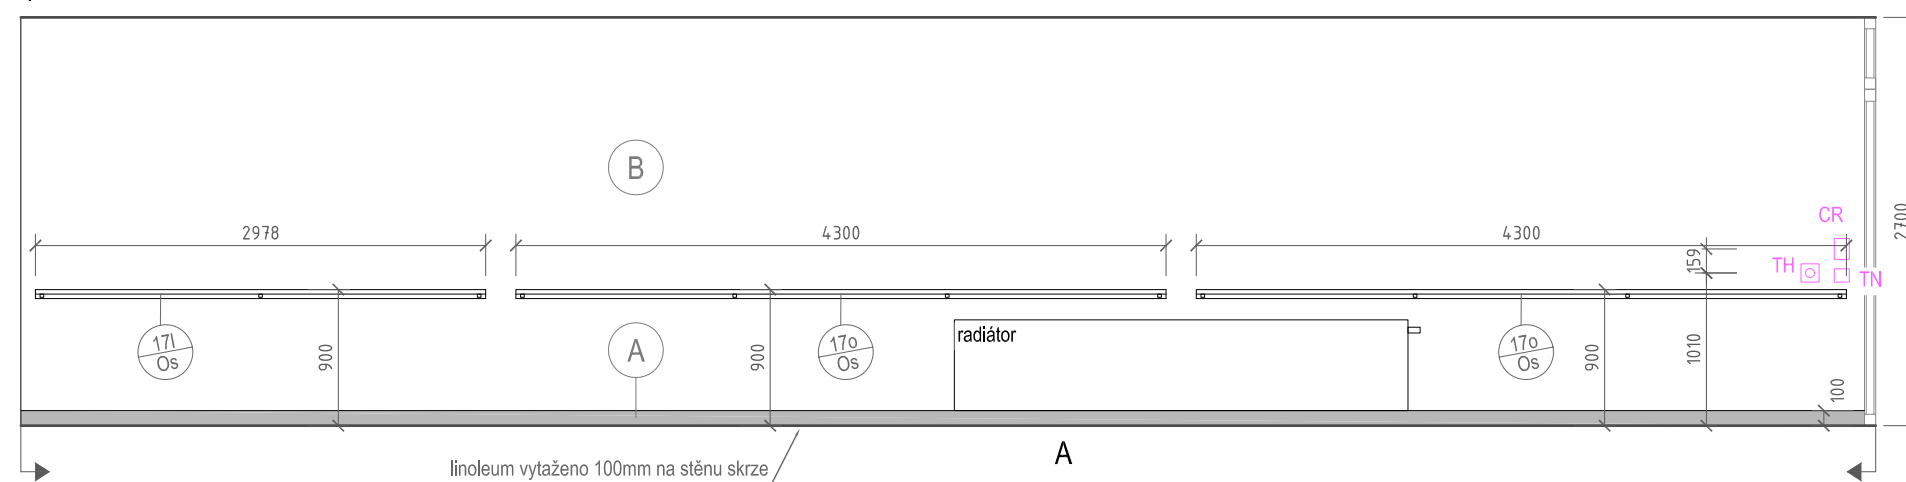

rozvinutý pohled B

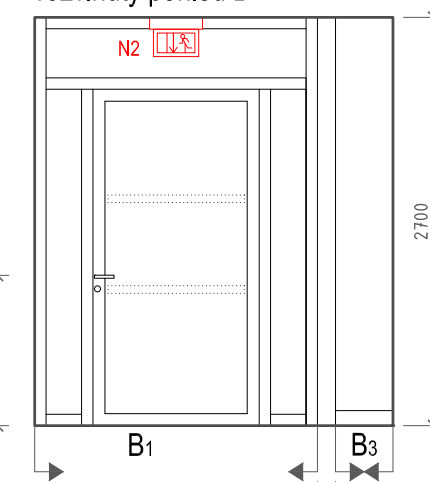


rozvinutý pohled C

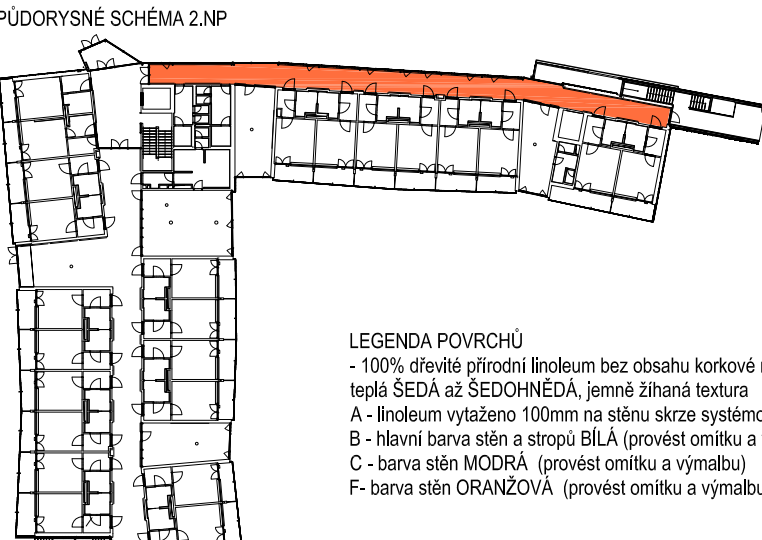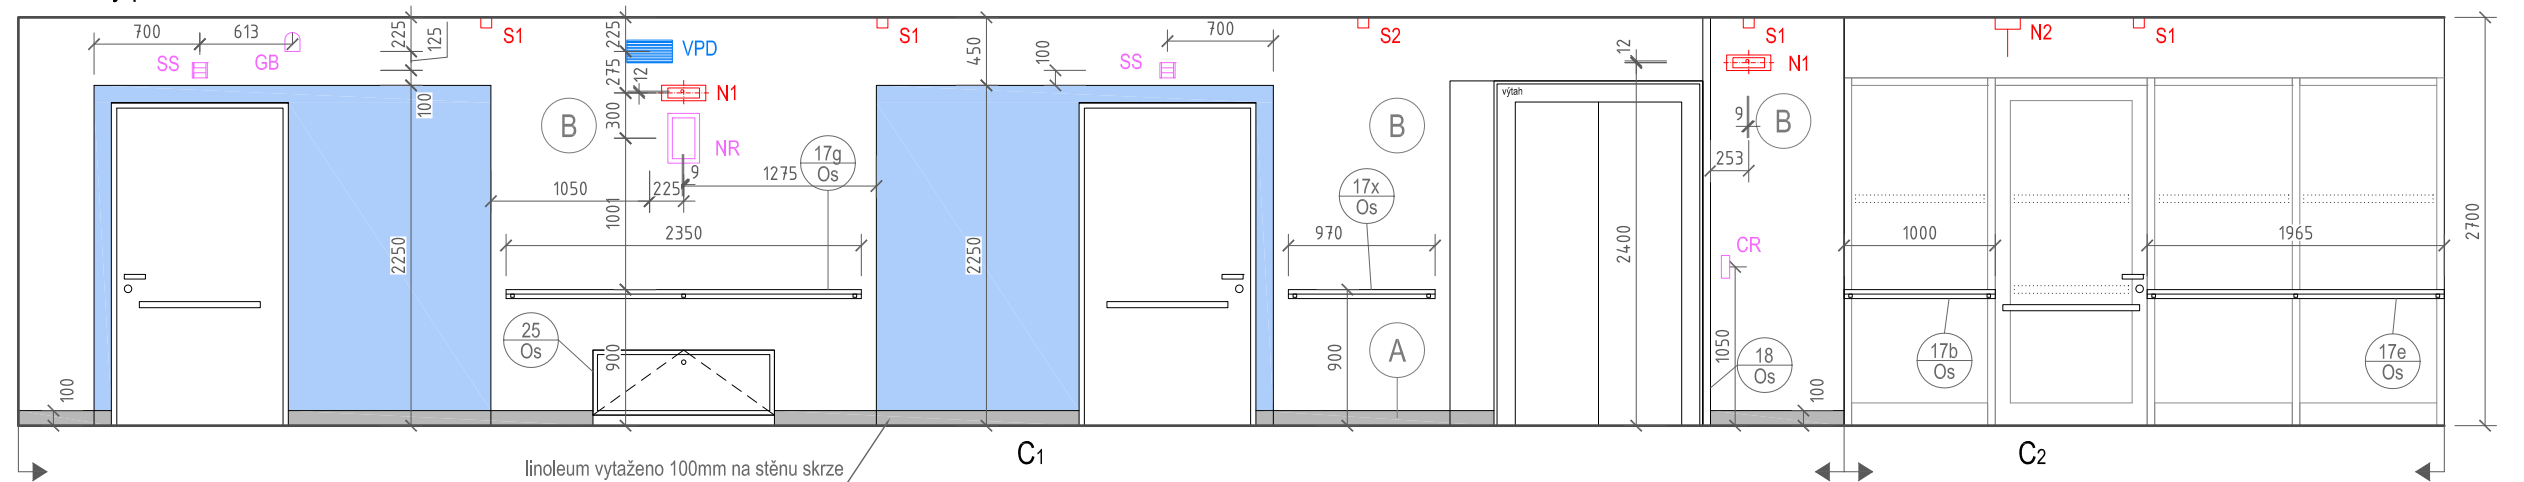


LEGENDA POVRCHŮ
• 100% dřevina přírodní linoleum bez obsahu korkové moučky, svařování jednobarevnou svařovací šňůrou, teplo ŠEDA až ŠEDOHNĚDÁ, jemně žíhaná textura
A - linoleum vytaženo 100mm na stěnu skrze systémovou lištu se zakrytím horní řezné hrany
B - hlavní barva stěn a stropů BÍLÁ (provést omítku a výmalbu)
C - barva stěn MODRA (provést omítku a výmalbu)
F - barva stěn ORANŽOVÁ (provést omítku a výmalbu)

141,5m² + 5m² (stěny)
49,8 bm
6,52m²
19,56m²


rozvinutý pohled D

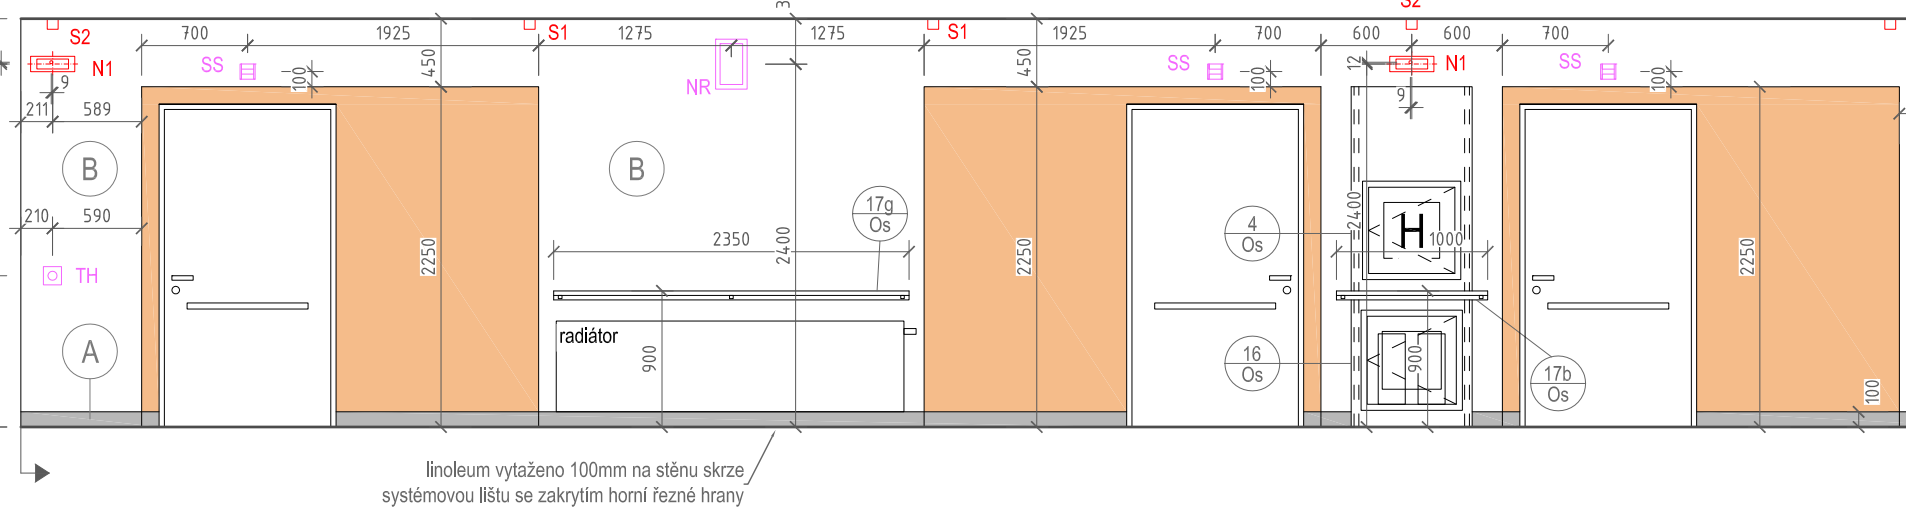


D1

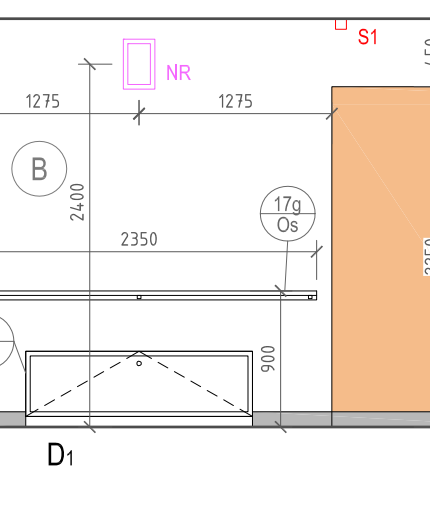


D2

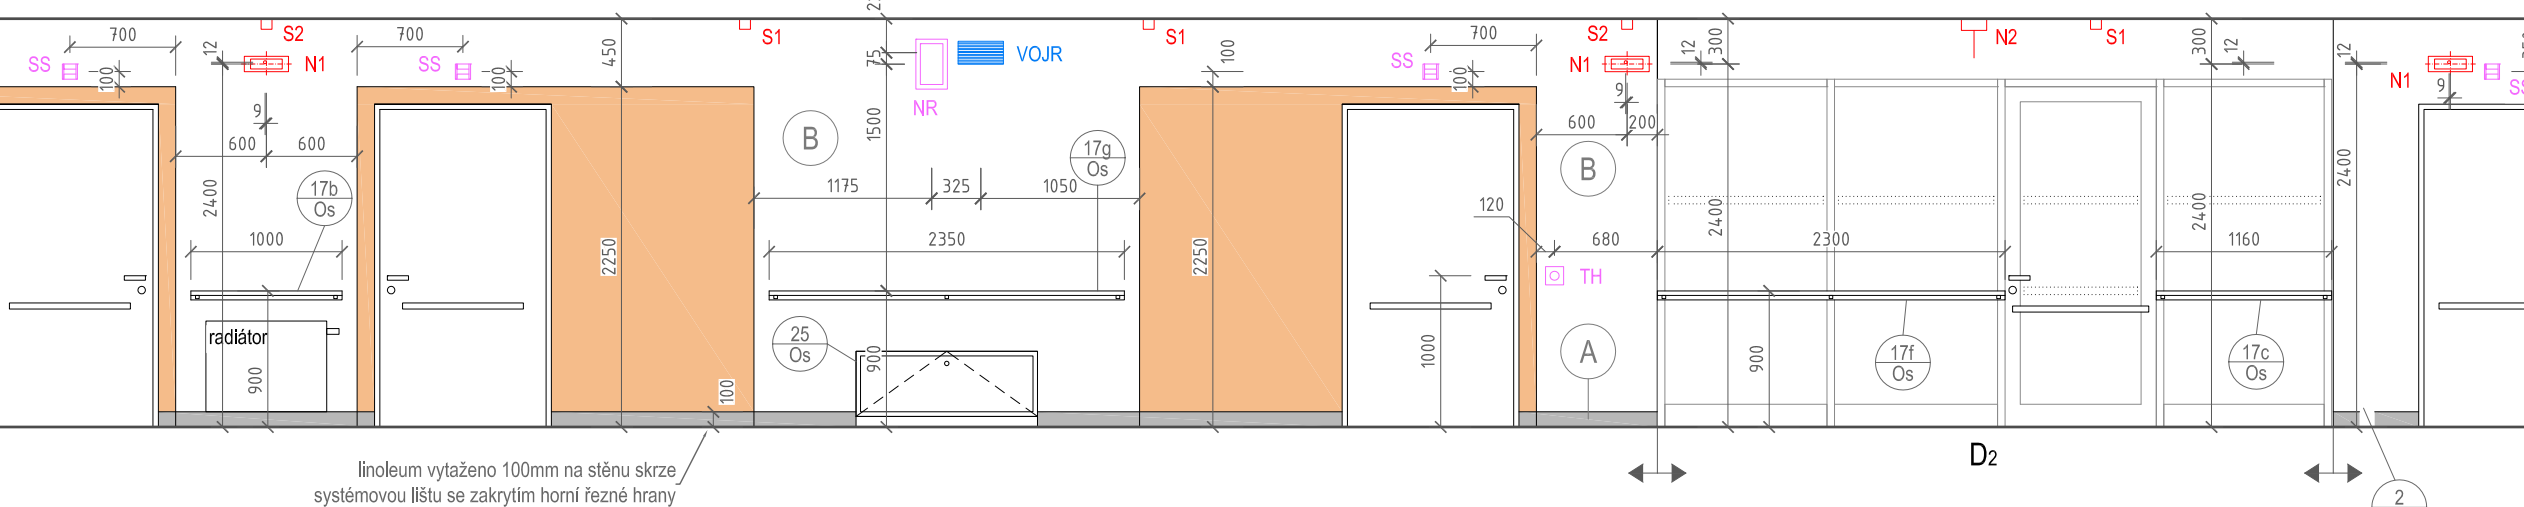

D3

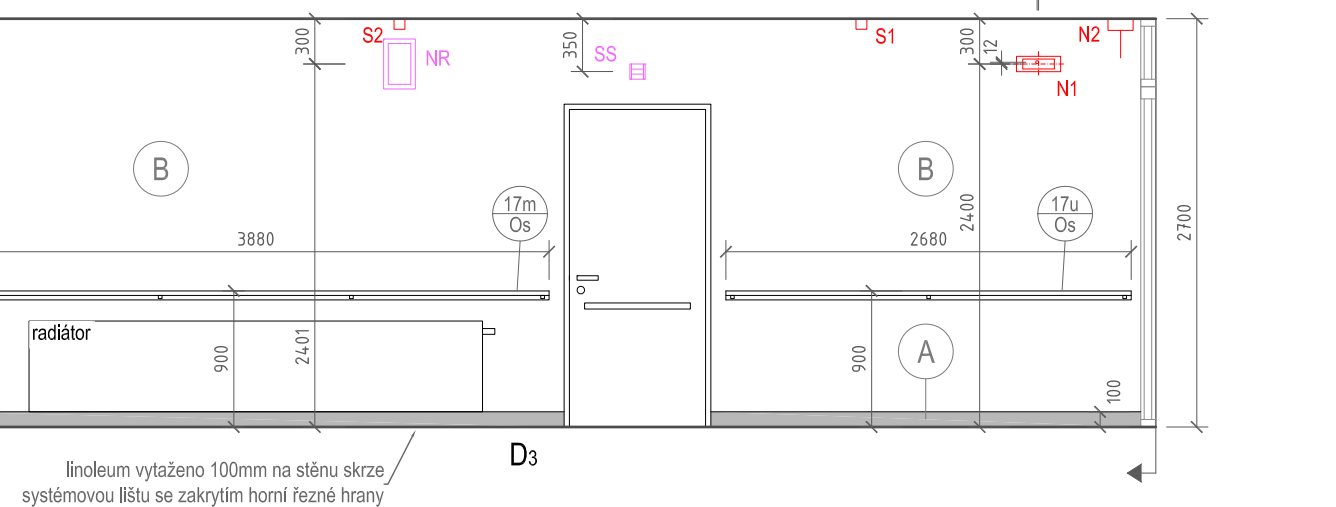

pohled E

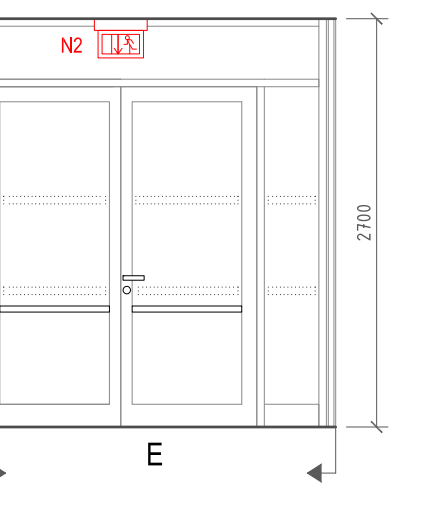

LEGENDA KONCOVÝCH PRVKŮ

- | | |
|--|--|
| Slaboproud
E2S - PIR - detektor pohybu
5a Os - Přenosný hasicí přístroj
16 Os - Sérii na hasicí přístroje
17 Os - Typová madla vnější chodby
17b Os - délka 1000, 3ks
17c Os - délka 1160, 1ks
17e Os - délka 1965, 1ks
17f Os - délka 2300, 1ks
17g Os - délka 2350, 4ks
17i Os - délka 2978, 1ks
17m Os - délka 3880, 1ks
17o Os - délka 4300, 2ks
17u Os - délka 2680, 1ks
17x Os - délka 970, 1ks
18 Os - Chrániče rohů interiérových stěn z hladkého adhezivního PVC
25 Os - Rozvaděč UT - 1200 mm | Silnoproud
S - přibírací závěsné nástenné svídko
V1 - vypínač jednopólový
V25A - Vypínač 3F/25A IP44
V40A - Vypínač 3F/40A IP44
V63A - Vypínač 3F/63A IP44
PS - přepínač sériový
Z - zásuvka
V - vývod nástěnný nebo z podlahy
N1 - nouzové osvětlení LED, centrální bateriové
N2 - nouzové osvětlení s piktogramem LED, centrální bateriové
OV1 - tlačítkový ovládací zapínací
STOP - bezpečnostní vypínač technologie prádelny
PT-OS-TS - požární tlačítko centrální stop, total stop
PP - pospojovací technologie prádelny a gastro, vodící CYA ZZ z ochranné přípojnice
SČ - stropní díl
OP - ochranná přípojnice pro vyrovnání potenciálu
RS - silnoproudý rozvaděč
PP - požární kabelová ucpávka stěnu
Vzduchotechnika
VOJ, VOJR - odvodní výústka komfortní jednořadá
VPD, VPDH - přírodní výústka komfortní dvouřadá
PV - požární ventilátor
DK - kroužková klápka
KOV - talířový odvodní ventil
KPV - talířový přírodní ventil
AV - axiální ventilátor |
|--|--|
- Chlazení**
CHL - vnitřní nástěnná jednotka

POZNÁMKA:
Všechny povrchy musí být vyzkoušeny a odsouhlaseny
AD. Všechny konstrukční, materiálové i tvarové změny
budou konzultovány s AD. Rozměry jsou pouze
orientační a budou ověřeny na místě.

LEGENDA POVRCHŮ	
- 100% dřevité přírodní linoleum bez obsahu korkové moučky, svařování jednobarevnou svařovací šňůrou,	209,26m² + 4,9m² (stěny)
teplá ŠEDÁ až ŠEDOHNĚDÁ, jemně žíhaná textura	
A - linoleum vytaženo 100mm na stěnu skrze systémovou lištu se zakrytím horní řezné hrany	48,7 bm
B - hlavní barva stěn a stropů BILÁ (provést omítku a výmalbu)	6,52m²
C - barva stěn MODRÁ (provést omítku a výmalbu)	19,56m²
D - barva stěn ZELENÁ (provést omítku a výmalbu)	13,04m²
E - barva stěn ŽLUTÁ (provést omítku a výmalbu)	6,52m²
F - barva stěn ORANŽOVÁ (provést omítku a výmalbu)	



LEGENDA PRVKŮ	
4 Os	Hydrantový systém D25 s tvarové stálou hadicí a uzavíratelnou proudnicí
5a Os	Přenosný hasicí přístroj
16 Os	Skříně na hasicí přístroje
17 Os	Typová madla vnitřní chodby
17a Os - délka 970, 1ks	
17b Os - délka 1000, 4ks	
17g Os - délka 2350, 8ks	
17h Os - délka 2845, 1ks	
17k Os - délka 3565, 1ks	
17p Os - délka 5150, 1ks	
17q Os - délka 5150, 1ks	
18 Os	Ochráňce rohu interiérových stěn z hladkého adhezivního PVC
26 Os	Rozvaděč ÚT - 1500 mm

13 Z Nika na hydrant a přenosné hasicí přístroje, ocelová konstrukce opláštěná cementotřískovými deskami












25[K] Krycí panely elektroinstalace





LEGENDA KONCOVÝCH PRVKŮ	
Sliboprouž	Sliboproud
EZS	PIR - detektor pohybu
	GB - detektor tříštění skla
	K - ovládací klávesnice EZS
EKV	CR - bezkontaktní čtečka RFID karet
	TN - tlačítko nouzového otevření dveří
	DVT - domovní IP videotelefon
EPS	TH - tlačítkový hlásič
	Z - zásuvka
	TD - termomodulovaný hlásič
	OH - opticko-kouřový hlásič
	OPPO - obslužné pole požární ochrany
	VVM - vstupní / výstupní modul
ERO	OS - paralelní optická signálizace
	TAB - ovládací a signalizační tablo
	VR - valcový reproduktor
	NR - nástěnný reproduktor
	SR - stropní reproduktor do podhledu
	MS - akustická stěna
SS	SESTRA - PACIENT
	SS - signalizační svítidlo LED
	ZP - zásuvka pacienta s tlačítkem
	PT - pokojový termínál
	TNV - tlačítko nouzového volání
	HT - tlačítko nouzového volání s tlačítkem
UTP	HT - hlavní terminál systému sestry-pac.
	WIFI - wifi anténa
	DZ - datová zásuvka
	AZ - anténní zásuvka
Chlazení	
CH	vnitřní nástěnná jednotka

Sliboproud	Sliboproud
PIR - detektor pohybu	S - přisazené/zdvěsné/nástěnné svítidlo
GB - detektor tříštění skla	VJ - vypínač jednopólový
K - ovládací klávesnice EZS	V25A - Vypínač 3F/25A IP44
CR - bezkontaktní čtečka RFID karet	V40A - Vypínač 3F/40A IP44
TN - tlačítko nouzového otevření dveří	V63A - Vypínač 3F/63A IP44
DVT - domovní IP videotelefon	PS - přepínač sériový
TH - tlačítkový hlásič	Z - zásuvka
Z - zásuvka	V - vývod nástěnný nebo z podlahy
TD - termomodulovaný hlásič	N1 - nouzové osvětlení LED, centrální bateriové
OH - opticko-kouřový hlásič	N2 - nouzové osvětlení s piktogramem LED, centrální bateriové
OPPO - obslužné pole požární ochrany	OV1 - tlačítkový ovladač zapínací
VVM - vstupní / výstupní modul	STOP - bezpečnostní vypínač technologie prádelny
OS - paralelní optická signálizace	PT-CS.TS - požární tlačítko central stop, lokal stop
TAB - ovládací a signalizační tablo	⊙ - pospojovací technologie prádelny a gastro,
VR - valcový reproduktor	vedle CYA ZZ z ochranné přípojnice
NR - nástěnný reproduktor	SC - stropní dílko
SR - stropní reproduktor do podhledu	OP - ochranná přípojnice pro vyrovnání potenciálů
MS - akustická stěna	RS - stínoprovodný rozvaděč
SESTRA - PACIENT	PP - požární kabelová ucpávka stěnou
SS - signalizační svítidlo LED	Vzduchotechnika
ZP - zásuvka pacienta s tlačítkem	VOJ, VOJR - odvodní výústka komfortní jednotka
PT - pokojový termínál	VPD, VPDR - přívodní výústka komfortní dvoudíla
TNV - tlačítko nouzového volání	PV - požární ventilátor
HT - tlačítko nouzového volání s tlačítkem	DK - kouřová klápanka
HT - hlavní terminál systému sestry-pac.	KOV - talířový odvodní ventil
WIFI - wifi anténa	KPV - talířový přívodní ventil
DZ - datová zásuvka	AV - axiální ventilátor
AZ - anténní zásuvka	

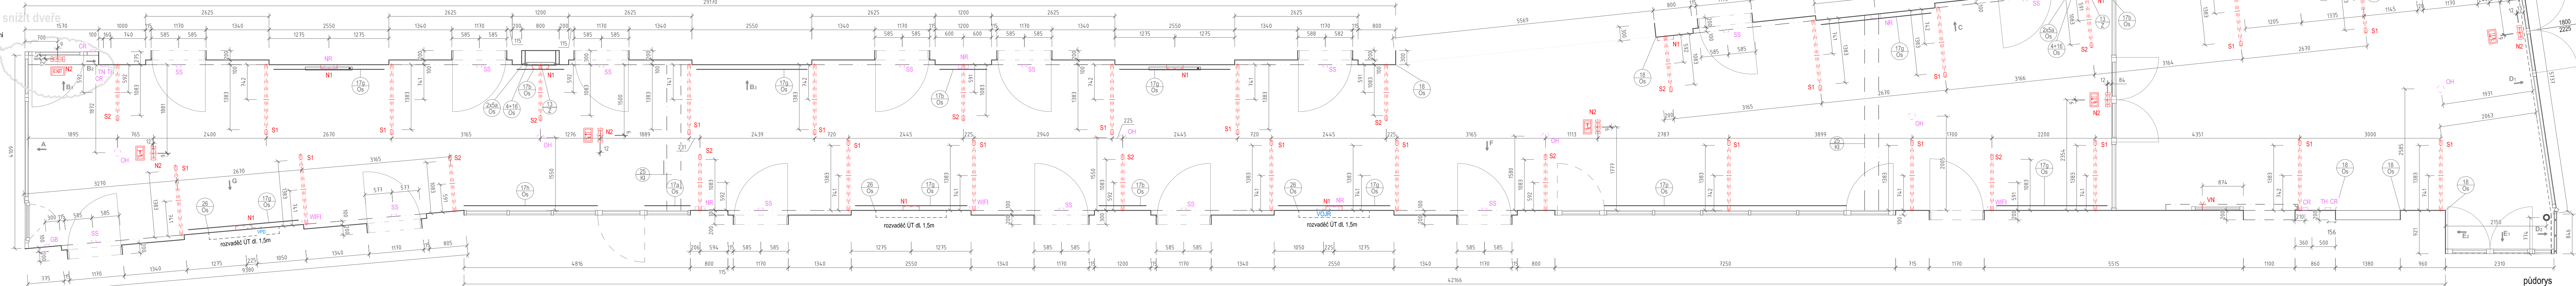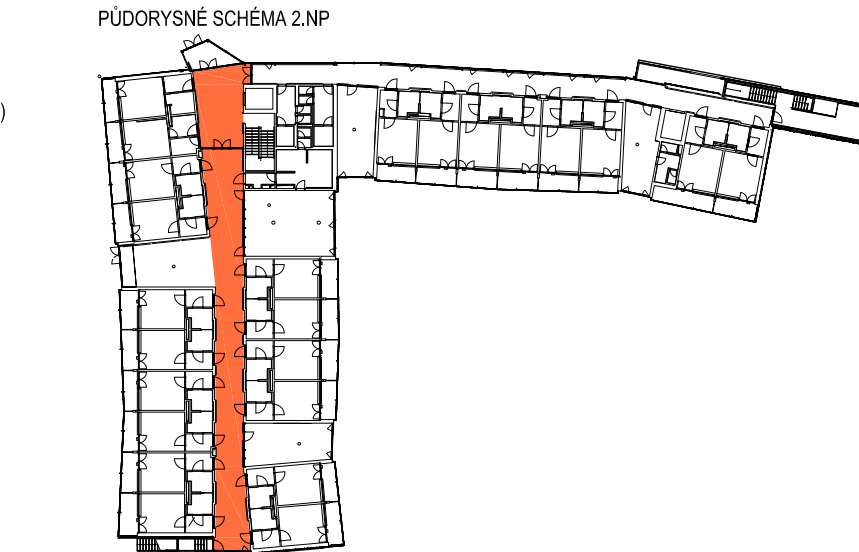

POZNÁMKA:
Všechny povrchy musí být vyzvozkovány a odsouhlaseny
AD. Všechny konstrukční, materiálové i tvarové změny
budou konzultovány s AD. Rozměry jsou pouze
orientační a budou ověřeny na místě.

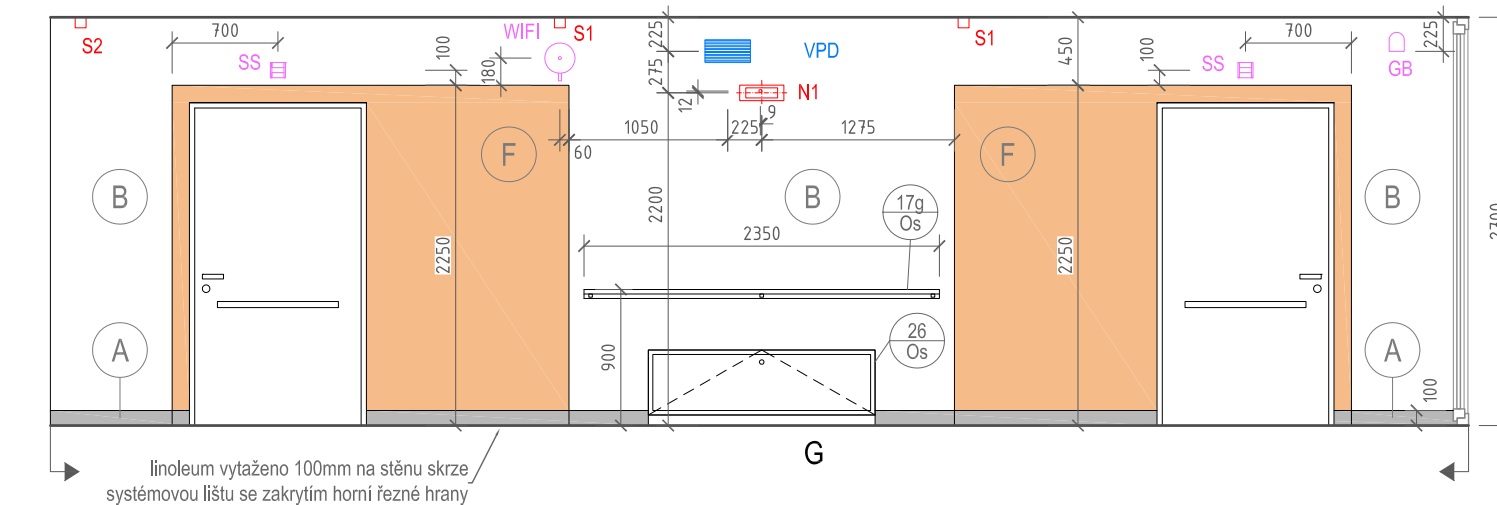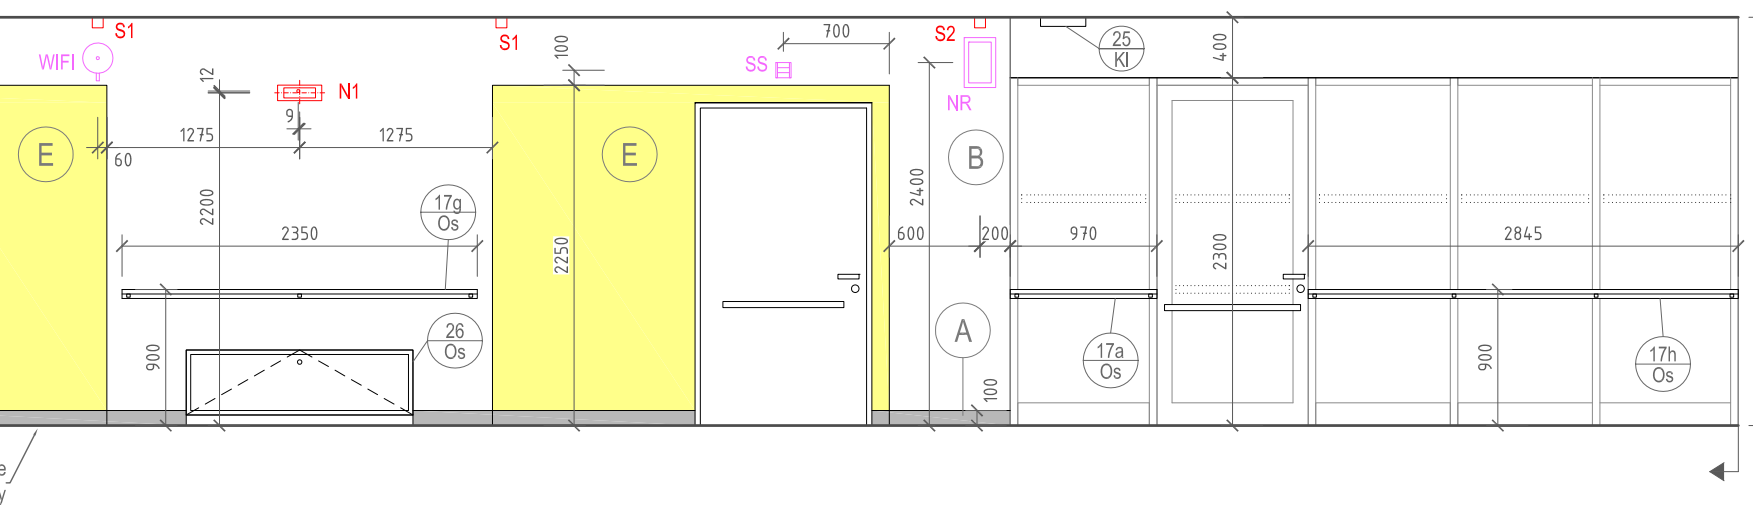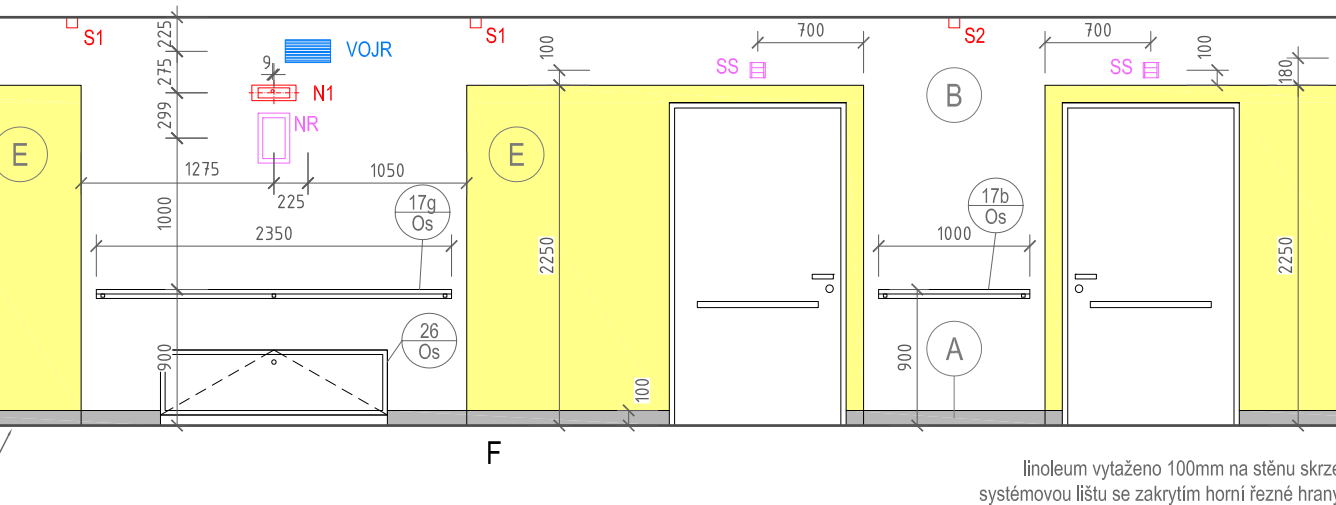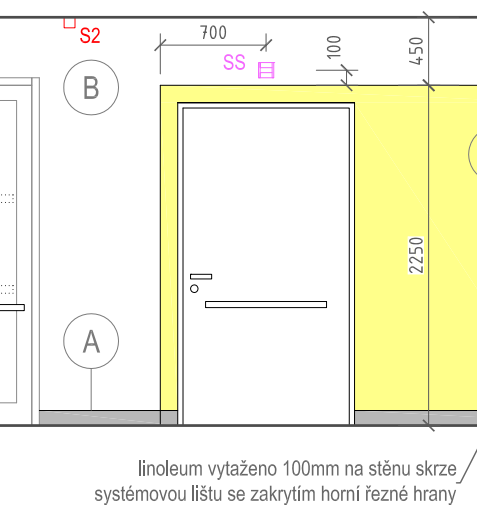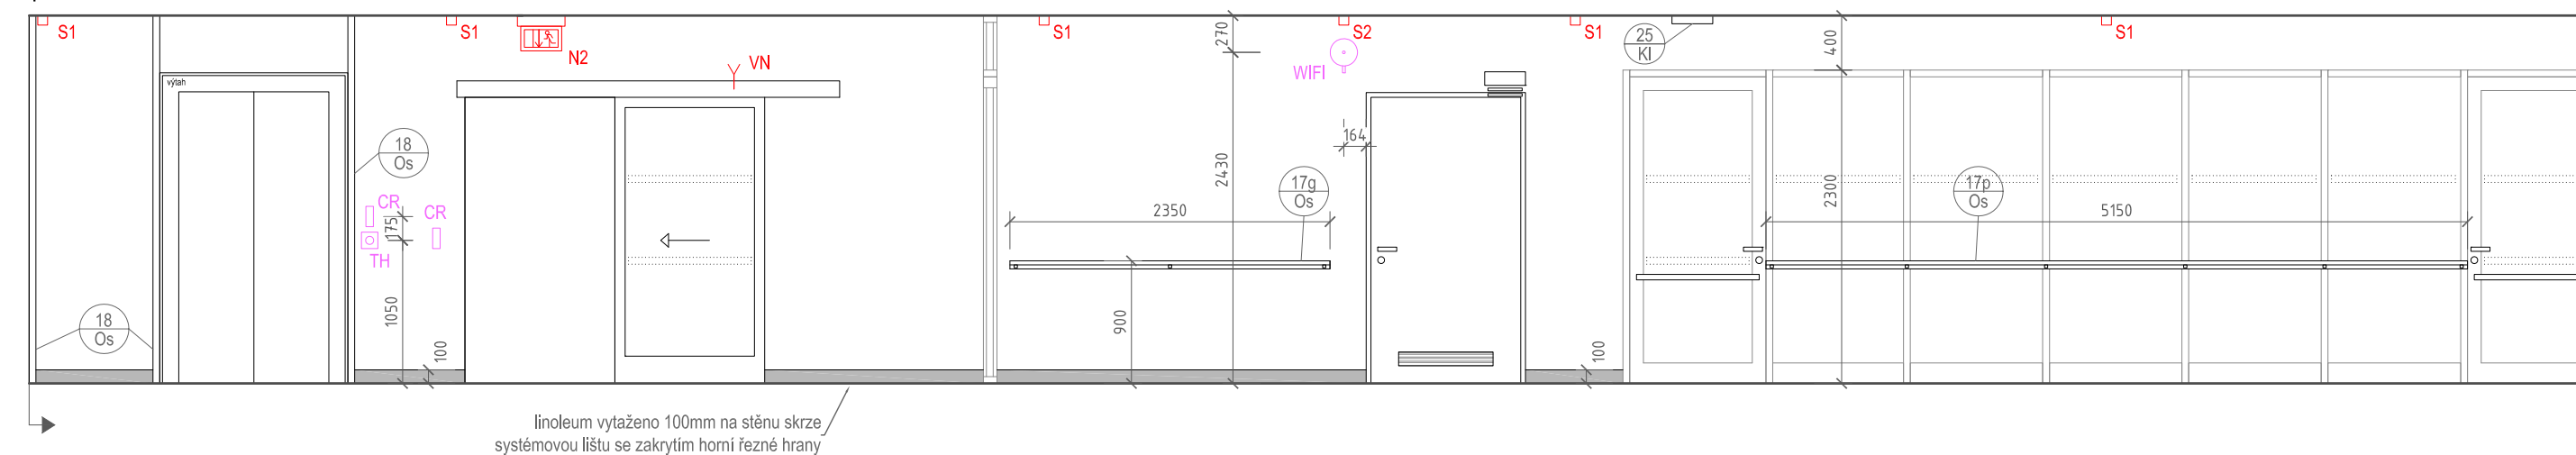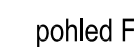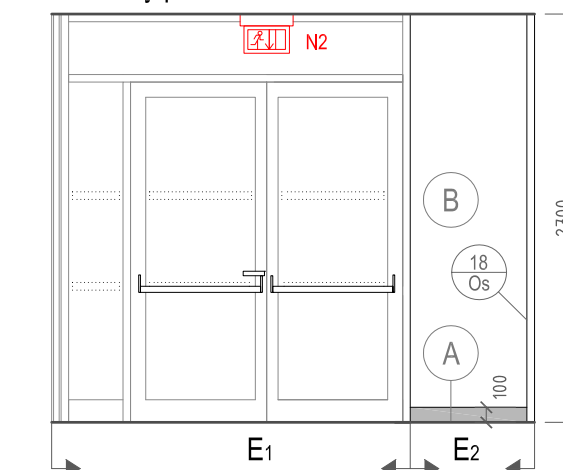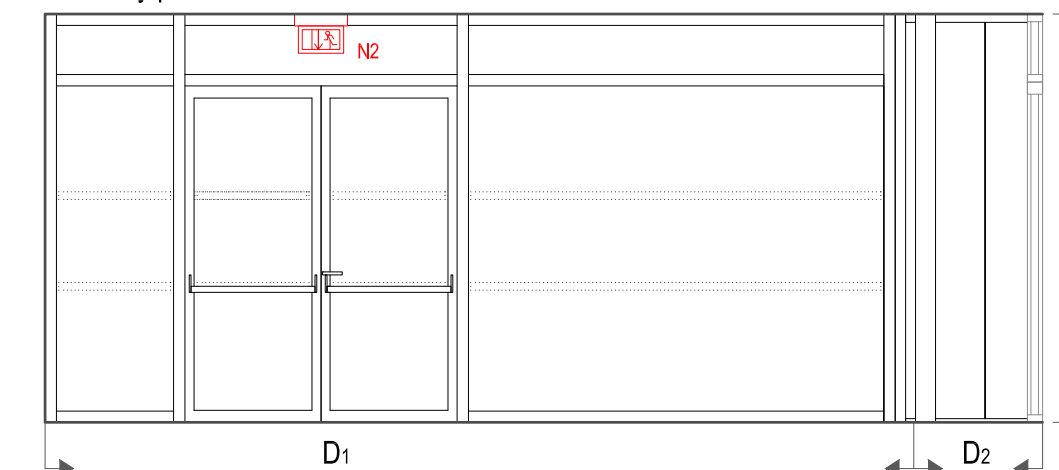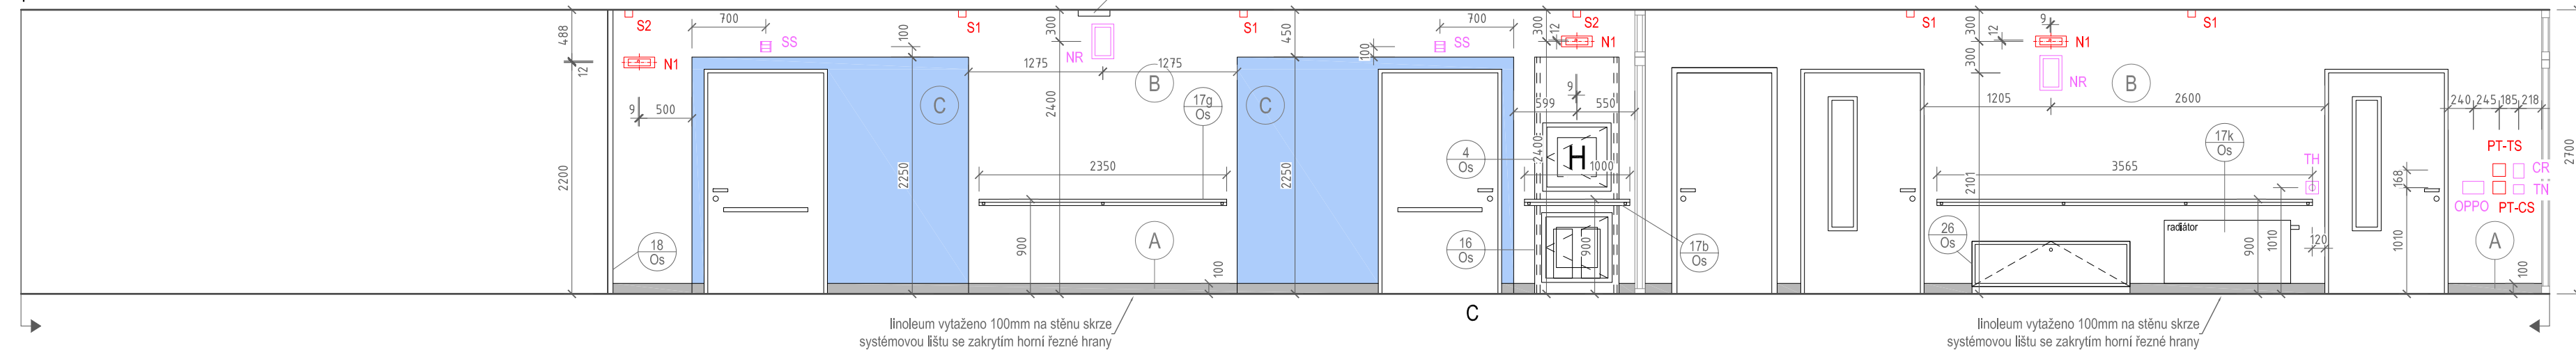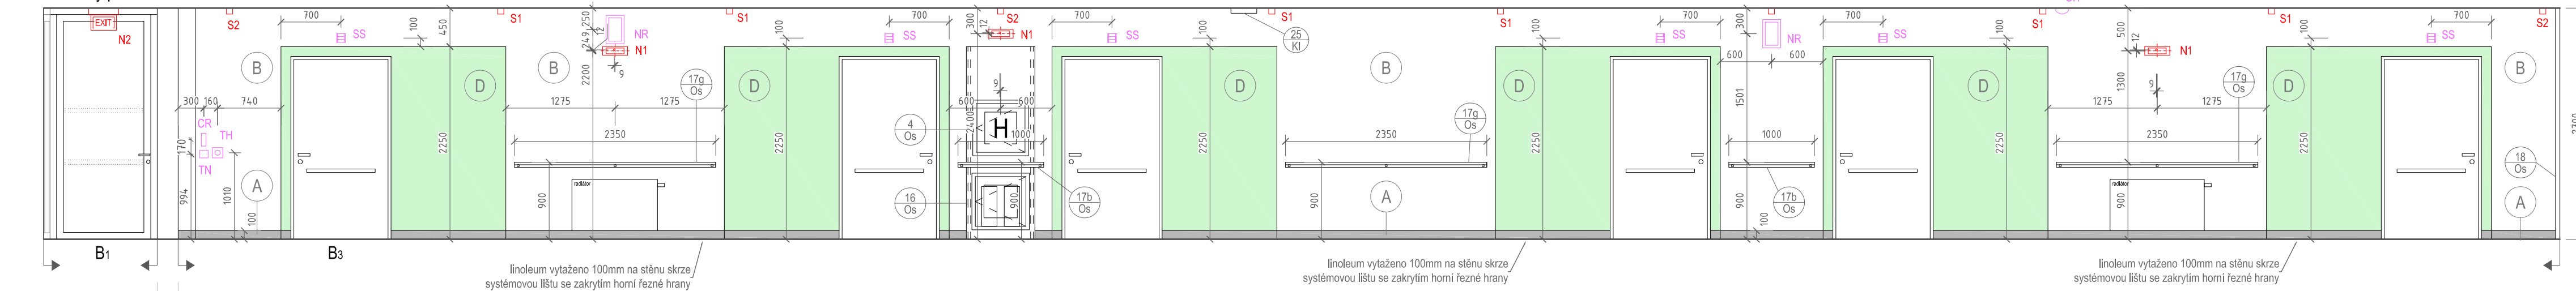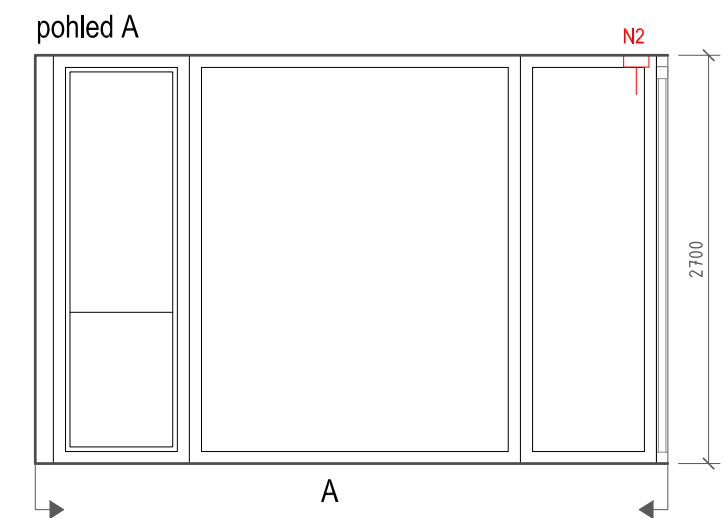

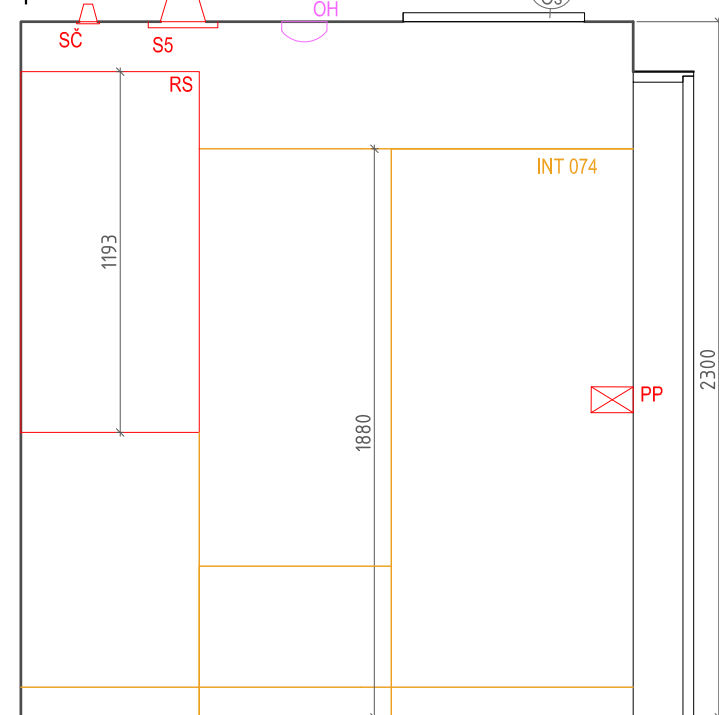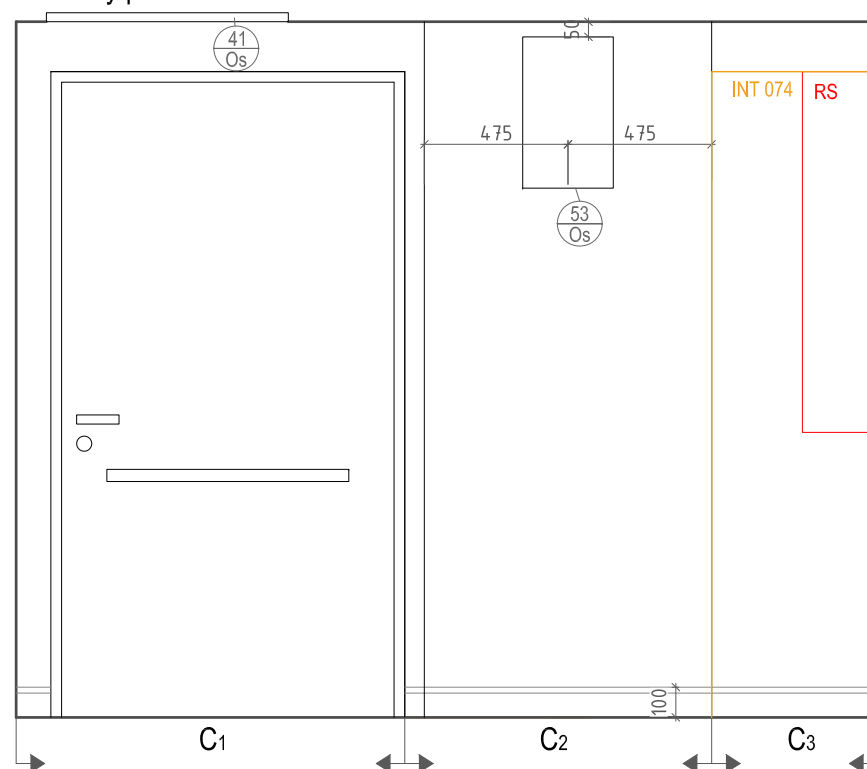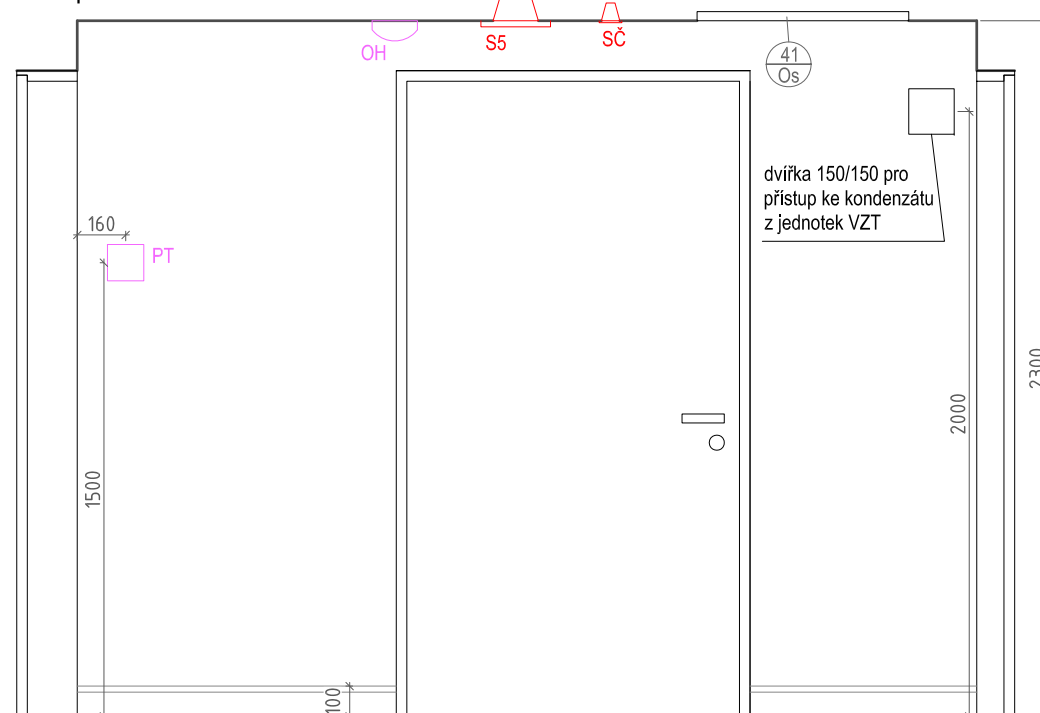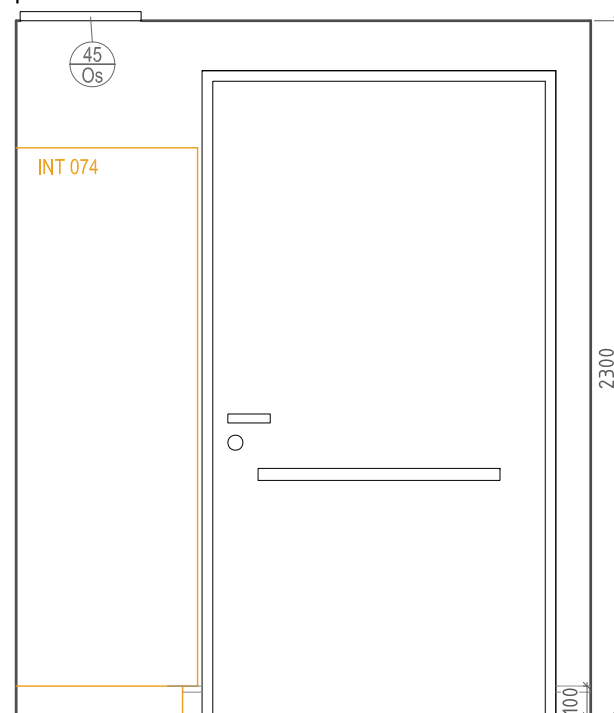

41 Os Revizní dvířka v podhledu (jednotky chlazení) se skrytým kotvením (bez viditelného rámečku), velikost dvířek 0,7/0,8 m (ZMĚNA!), integrovaná kovová větrací mřížka o velikosti 0,545 / 0,185m (ZMĚNA!) v bílém provedení

45 Os Revizní dvířka do SDK konstrukce se skrytým kotvením (bez viditelného rámečku), velikost dvířek 0,4/0,6 m

53 Os Revizní dvířka do zděné stěny se skrytým kotvením (bez viditelného rámečku), velikost dvířek 0,5/0,3 m

INT 08 šatní skříň s otevíracími dveřmi, lamino

INT 09 botník a věšák, lamino

-podlaha - přírodní linoleum, vytaženo 100mm na stěnu skrze systémovou lištu 5.9 m², lišta 4.2 bm
barva 1) oranžová, jemně žíhaná textura - orange sorbet (NCS 1060 - Y50R)
 předsíň pokoje: č.21 (2.16.2)
 - omítka + výmalba, barva bílá
 - SDK podhled X1 s.v. 2300mm


Slaboproud	
EZS	PIR - detektor pohybu GB - detektor tříštění skla K - ovládací klávesnice EZS
EKV	CR - bezkontaktní čtečka RFID karet TN - tlačítko nouzového otevření dveří DVT - domovní IP videotelefon
EPS	TH - tlačítkový hlásič TD - termoodferenciální hlásič OH - opticko-kouřový hlásič OPPO - obsluhuje pole požární ochrany VVM - vstupní / výstupní modul OS - paralelní optická signalizace TAB - ovládací a signalizační tablo
ERO	VR - válcový reproduktor NR - nástěnný reproduktor SR - stropní reproduktor do podhledu MS - mikrofonní stanice

- SS - signalizační svítidlo LED
- ZP - zásuvka pacienta s tlačítkem
- PT - pokojový terminál
- TNV - táhlo nouzového volání
- TTNV - táhlo nouzového volání s tlačítkem
- HT - hlavní terminál systému sestra-pac.

Chlazení
CHL - vnitřní nástěnná jednotka

S - přisazené/závěsné/nástěnné svítidlo
VJ - vypínač jednopólový
V25A - Vypínač 3F/25A IP44
V40A - Vypínač 3F/40A IP44
V63A - Vypínač 3F/63A IP44
PS - přepínač sériový
Z - zásuvka
V - vývod nástěnný nebo z podlahy
N1 - nouzové osvětlení LED, centrální bateriové
N2 - nouzové osvětlení s piktogramem LED, centrální bateriové
OV1 - tlačítkový ovládač zapínací
STOP - bezpečnostní vypínač technologie prádelny
PT-CS, TS - požární tlačítko central stop, total stop
⊕ - pospojování technologie prádelny a gastro,
vodič CYA ZZ z ochranné přípojnice
SČ - stropní čidlo
OP - ochranná přípojnice pro vyrovnání potenciálu
RS - silnoproudý rozváděč
PP - požární kabelová ucpávka stěnou

Vzduchotechnika
VOJ, VOJR - odvodní výústka komfortní jednořadá
VPD, VPDR - přírodní výústka komfortní dvouřadá
PV - požární ventilátor
DK - kouřová klapka
KOV - talířový odvodní ventil
KPV - talířový přírodní ventil
AV - axiální ventilátor

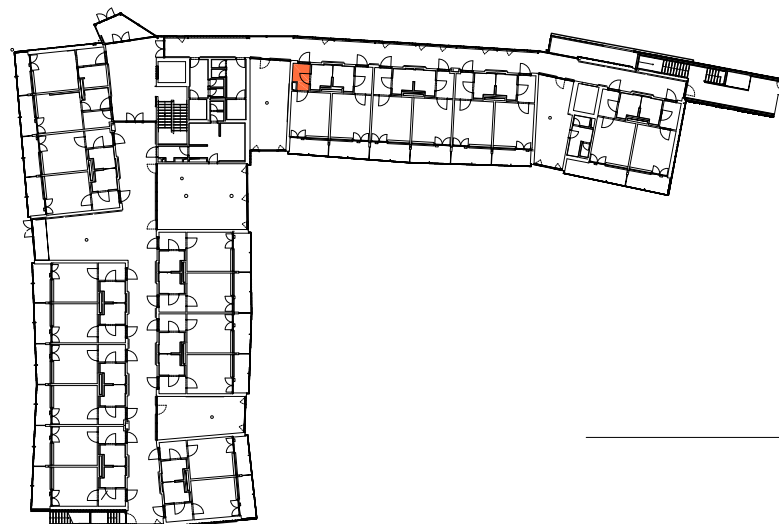


POZNÁMKA:
Veškeré povrchy musí být vyzorkovány a odsouhlaseny AD. Veškeré konstrukční, materiálové i tvarové změny budou konzultovány s AD. Rozměry jsou pouze orientační a budou ověřeny na místě.

předsíň pokoje_místnost č. 2.16.2 / m1:25

interier domu sociálních služeb v Pacově / Vyšehrad atelier 07_2017

PŮDORYSNÉ SCHÉMA 2.NP

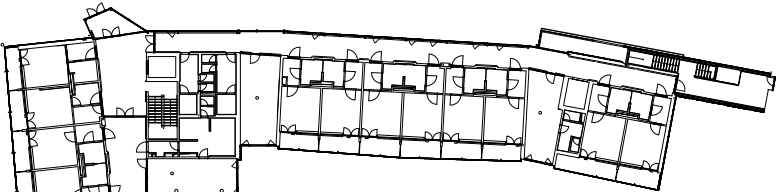


LEGENDA KONCOVÝCH PRVKŮ


- Slaboproud**
- EZS** PIR - detektor pohybu
GB - detektor tříštění skla
K - ovládací klávesnice EZS
- EKV** CR - bezkontaktní čtečka RFID karet
TN - tlačítko nouzového otevření dveří
DVT - domovní IP videotelefon
- EPS** TH - tlačítkový hlásič
TD - termodiferenciální hlásič
OH - opticko-kouřový hlásič
OPPO - obslužné pole požární ochrany
VVM - vstupní / výstupní modul
OS - paralelní optická signalizace
TAB - ovládací a signalizační tablo
- ERO** VR - válcový reproduktor
NR - nástěnný reproduktor
SR - stropní reproduktor do podhledu
MS - mikrofonní stanice
- SS SESTRA - PACIENT**
SS - signalizační svítidlo LED
ZP - zásuvka pacienta s tlačítkem
PT - pokojový terminál
TNV - táhlo nouzového volání
TTNV - táhlo nouzového volání s tlačítkem
HT - hlavní terminál systému sestra-pac.
- UTP** WIFI - wi-fi anténa
DZ - datová zásuvka
AZ - anténní zásuvka
- Chlazení**
CHL - vnitřní nástěnná jendotka

- Silnoproud**
S - přisazené/závěsné/nástěnné svítidlo
VJ - vypínač jednopólový
V25A - Vypínač 3F/25A IP44
V40A - Vypínač 3F/40A IP44
V63A - Vypínač 3F/63A IP44
PS - přepínač sériový
Z - zásuvka
V - vývod nástěnný nebo z podlahy
N1 - nouzové osvětlení LED, centrální bateriové
N2 - nouzové osvětlení s piktogramem LED, centrální bateriové
OV1 - tlačítkový ovladač zapínací
STOP - bezpečnostní vypínač technologie prádelny
PT-CS,TS - požární tlačítko central stop, total stop
⊕ - pospojení technologie prádelny a gastro,
vodič CYA ZZ z ochranné přípojnice
- SČ** - stropní čidlo
OP - ochranná přípojnice pro vyrovnaní potenciálu
RS - silnoproudý rozváděč
PP - požární kabelová ucpávka stěnou
- Vzduchotechnika**
VOJ, VOJR - odvodní výústka komfortní jednořadá
VPD, VPDR - přívodní výústka komfortní dvouřadá
PV - požární ventilátor
DK - kouřová klapka
KOV - talířový odvodní ventil
KPV - talířový přívodní ventil
AV - axiální ventilátor


POZNÁMKA:
Veškeré povrchy musí být vyzorkovány a odsouhlaseny AD. Veškeré konstrukční, materiálové i tvarové změny budou konzultovány s AD. Rozměry jsou pouze orientační a budou ověřeny na místě.

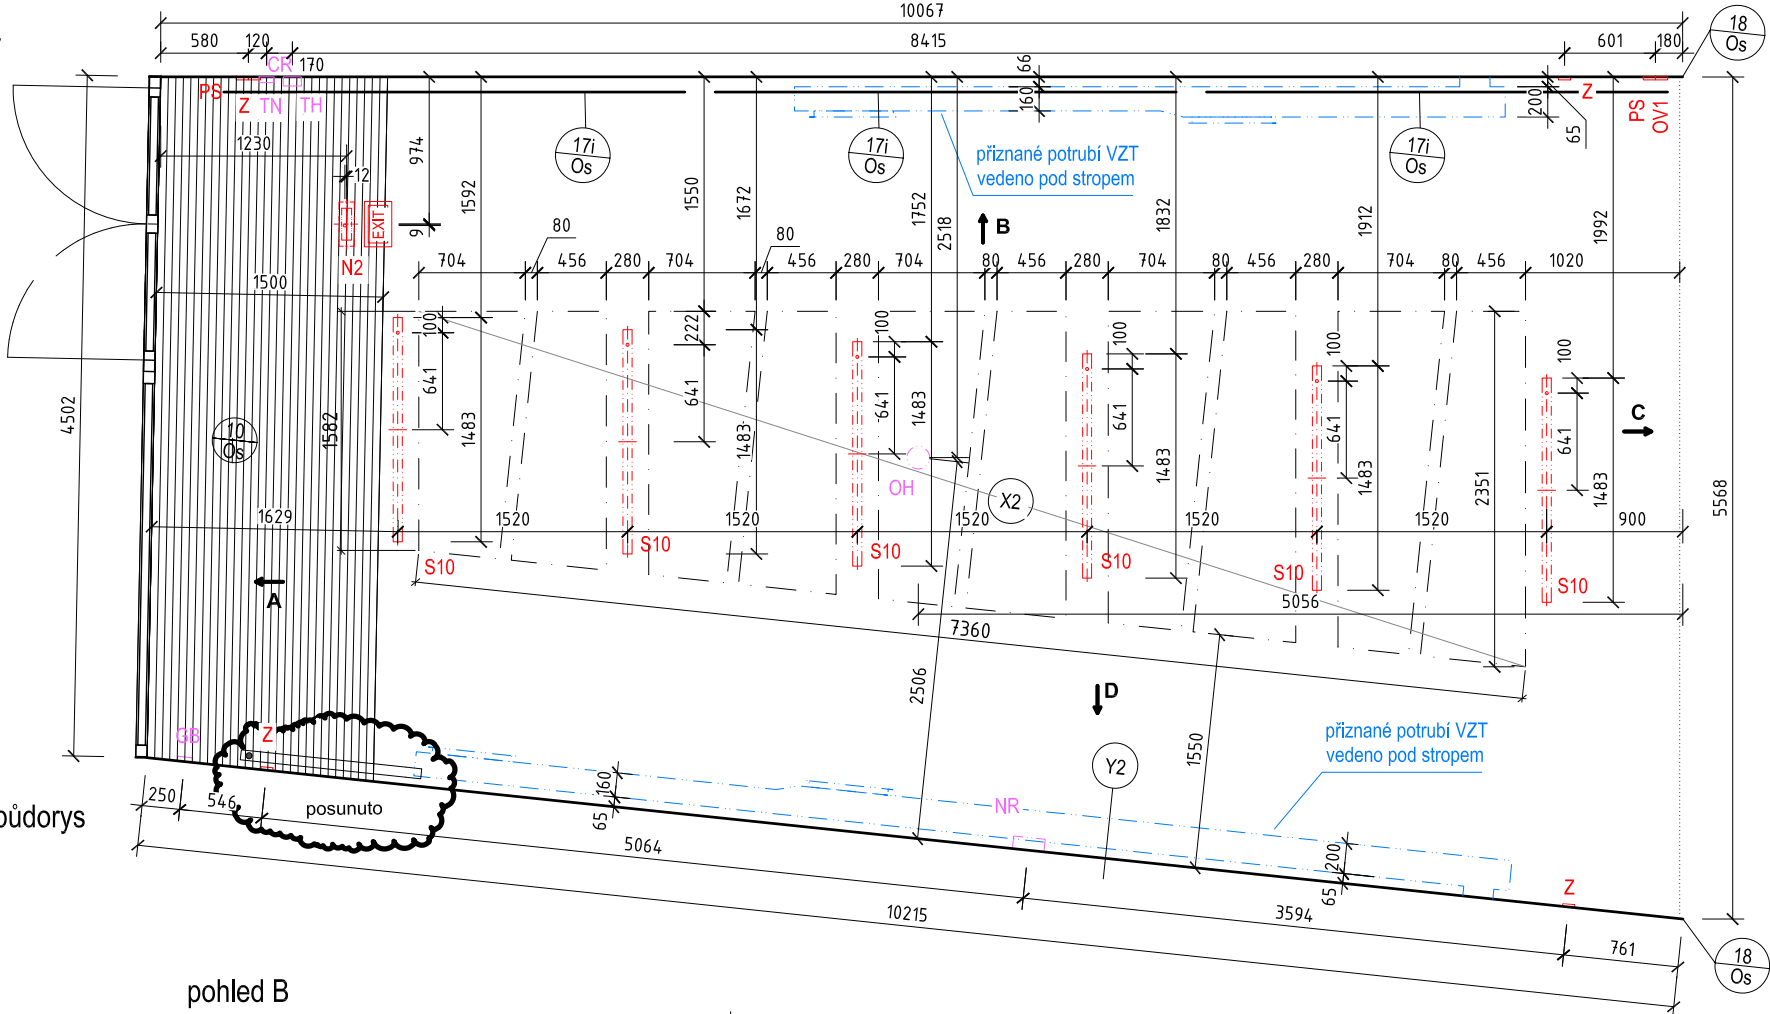


pohled A

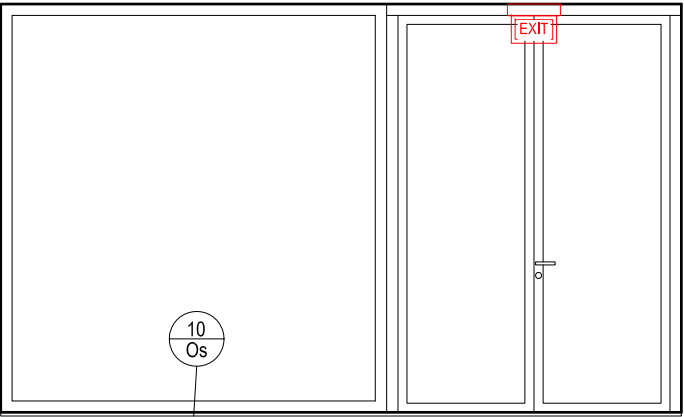


pohled B

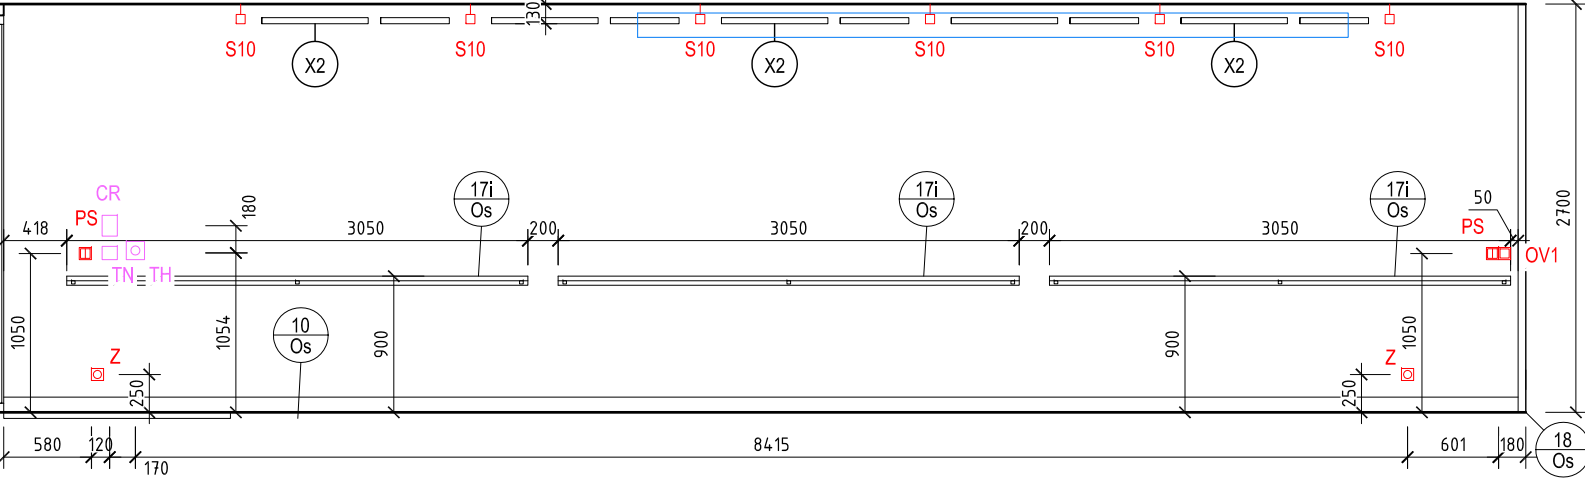

pohled C

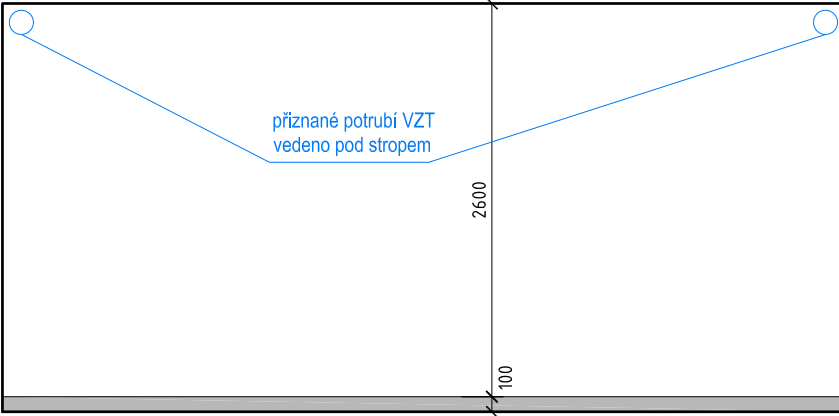

pohled D

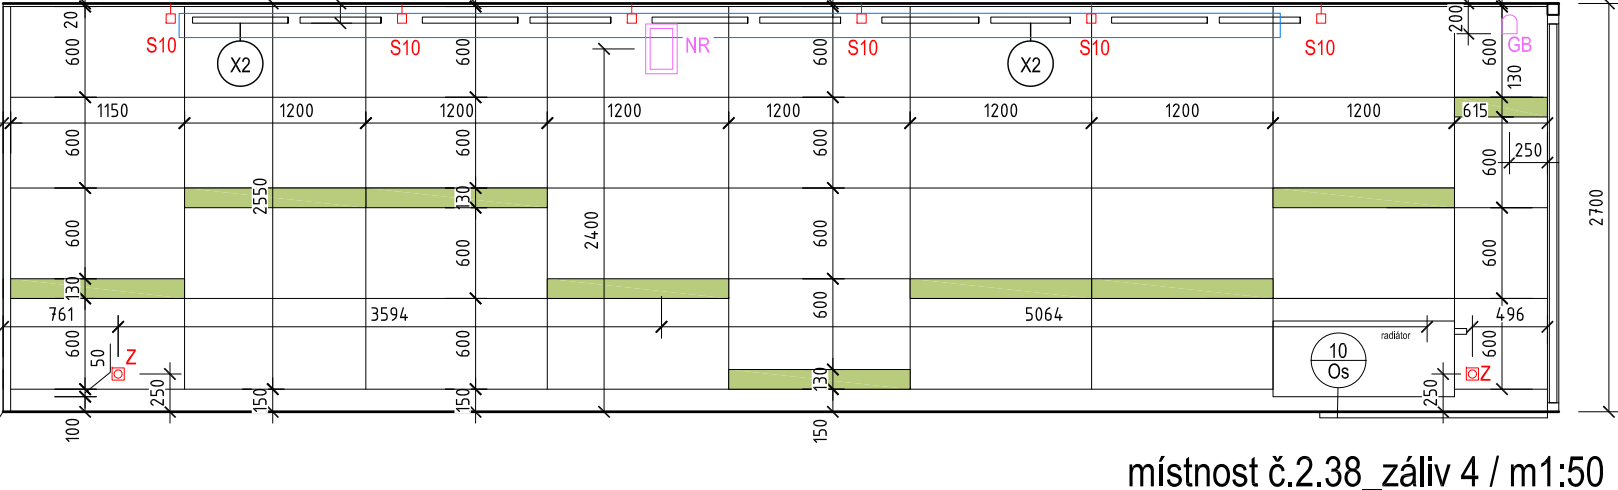


- LEGENDA POVRCHŮ**
- akustický stropní obklad X2 - nosný ocelový rošt na závěsech, podhledové desky z materiálu na bázi skelné vlny, spodní hrana desek zalícována s navazujícími svítidly 12 m²
- akusticky pohltivá předstěna Y2 - desky z širokopásmového pohltivého pevného porézního obkladu z tříděného barveného křemičitého písku spojovaného epoxidovou pryskyřicí (1200 x 600 x 20 mm), systémový kovový rošt, sorpční vložka 27,44 m²
- akusticky pohltivá izolace z minerální vlny v PE
- povrchová úprava - výmalba

- LEGENDA PRVKŮ**
17 Os Typová madla vnitřní chodby
17i Os - délka 3050, 3ks
18 Os Chrániče rohů interiérových stěn z hladkého adhézního PVC

- LEGENDA POVRCHŮ**
10 Os Rohož ze 100% polypropylenu zataveného do PVC podkladu, tloušťka 18mm, barva černá, váha 4570g/m², rozměr: 4660x1500mm (jedna strana šikmá)
vč. nerezového rámečku 30x20mm, zapuštěné do podlahy (rohož pro jemné nečistoty) 6,87 m²

místnost č.2.38_záliv 4 / m1:50

interier domu sociálních služeb v Pacově / Vyšehrad atelier 07_2017




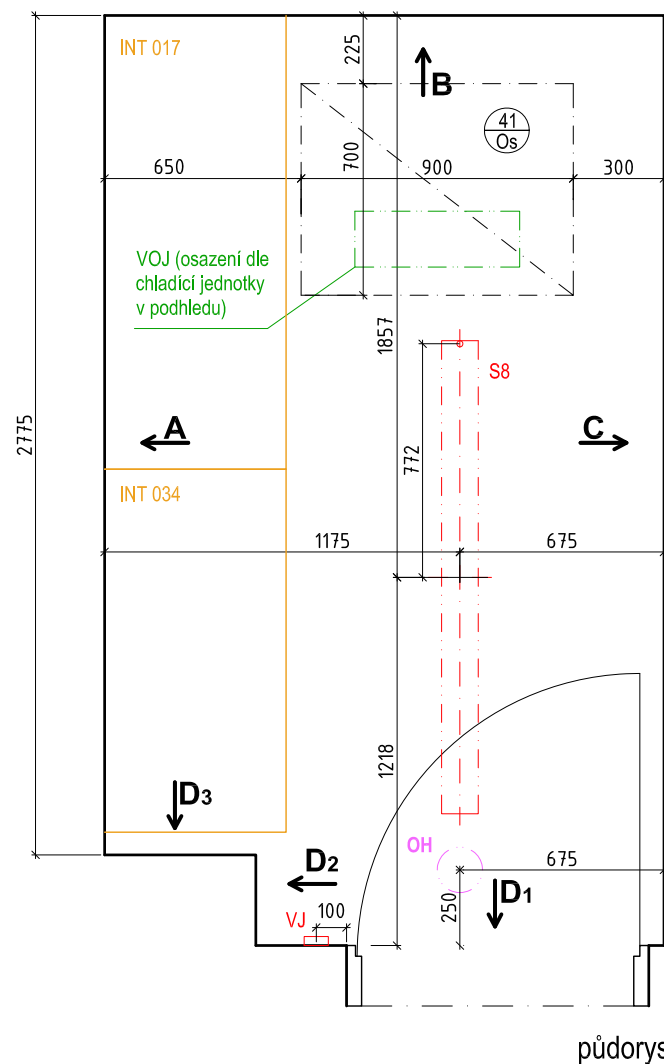


LEGENDA PRVKŮ
41/Os Revizní dvířka v podhledu (jednotky chlazení) se skrytým kotvením (bez viditelného rámečku), velikost dvířek 0,7/0,9 m (ZMĚNA!), integrovaná kovová větrací mřížka o velikosti 0,545 / 0,185m (ZMĚNA!) v bílém provedení

LEGENDA KONCOVÝCH PRVKŮ

Slaboproud	Silnoproud
EZS	S - přisazené/závěsné/nástěnné svítidlo
GB - detektor třítění skla	VJ - vypínač jednopólový
K - ovládací klávesnice EZS	V25A - Vypínač 3F/25A IP44
EKV	V40A - Vypínač 3F/40A IP44
CR - bezkontaktní čtečka RFID karet	V63A - Vypínač 3F/63A IP44
TN - tlačítko nouzového otevření dveří	PS - přepínač sériový
DVT - domovní IP videotelefon	Z - zásuvka
EPS	V - vývod nástěnný nebo z podlahy
TH - tlačítkový hlásič	N1 - nouzové osvětlení LED, centrální bateriové
TD - termodiferenční hlásič	N2 - nouzové osvětlení s piktogramem LED, centrální bateriové
OH - opticko-kouřový hlásič	OV1 - tlačítkový ovladač zapínací
OPPO - obslužné pole požární ochrany	STOP - bezpečnostní vypínač technologie prádelny
VVM - vstupní / výstupní modul	PT-CS,TS - požární tlačítko central stop, total stop
OS - paralelní optická signalizace	⊕ - pospojení technologie prádelny a gastro, vodič CYA ZŽ z ochranné přípojnice
TAB - ovládací a signalizační tablo	SC - stropní čidlo
ERO	OP - ochranná přípojnice pro vyrovnání potenciálů
VR - válcový reproduktor	RS - silnoproudý rozváděč
NR - nástěnný reproduktor	PP - požární kabelová ucpávka stěn
SR - stropní reproduktor do podhledu	Vzduchotechnika
MS - mikrofonní stanice	VQJ, VQJR - odvodní výústka komfortní jednořadá
SS SESTRA - PACIENT	VPD, VPDR - přívodní výústka komfortní dvouřadá
SS - signalizační svítidlo LED	PV - požární ventilátor
ZP - zásuvka pacienta s tlačítkem	DK - kouřová klapka
PT - pokojový terminál	KOV - talířový odvodní ventil
TNV - táhlo nouzového volání	KPV - talířový přívodní ventil
TTNV - táhlo nouzového volání s tlačítkem	AV - axiální ventilátor
HT - hlavní terminál systému sestra-pac.	
UTP	
WIFI - wifi anténa	
DZ - datová zásuvka	
AZ - anténní zásuvka	
Chlazení	
CHL - vnitřní nástěnná jednotka	


Silnoproud
S - přisazené/závěsné/nástěnné svítidlo
VJ - vypínač jednopólový
V25A - Vypínač 3F/25A IP44
V40A - Vypínač 3F/40A IP44
V63A - Vypínač 3F/63A IP44
PS - přepínač sériový
Z - zásuvka
V - vývod nástěnný nebo z podlahy
N1 - nouzové osvětlení LED, centrální bateriové
N2 - nouzové osvětlení s piktogramem LED, centrální bateriové
OV1 - tlačítkový ovládač zapínací
STOP - bezpečnostní vypínač technologie prádelny
PT-CS,TS - požární tlačítko central stop, total stop
⊕ - pospojení technologie prádelny a gastro,
vodič CYA ZŽ z ochranné přípojnice
SC - stropní čidlo
OP - ochranná přípojnice pro vyrovnaní potenciálů
RS - silnoproudý rozváděč
PP - požární kabelová ucpávka stěnou
Vzduchotechnika
VOJ, VOJR - odvodní výústka komfortní jednořadá
VPD, VPDR - přívodní výústka komfortní dvouřadá
PV - požární ventilátor
DK - kouřová klapka
KOV - taliřový odvodní ventil
KPV - taliřový přívodní ventil
AV - axiální ventilátor

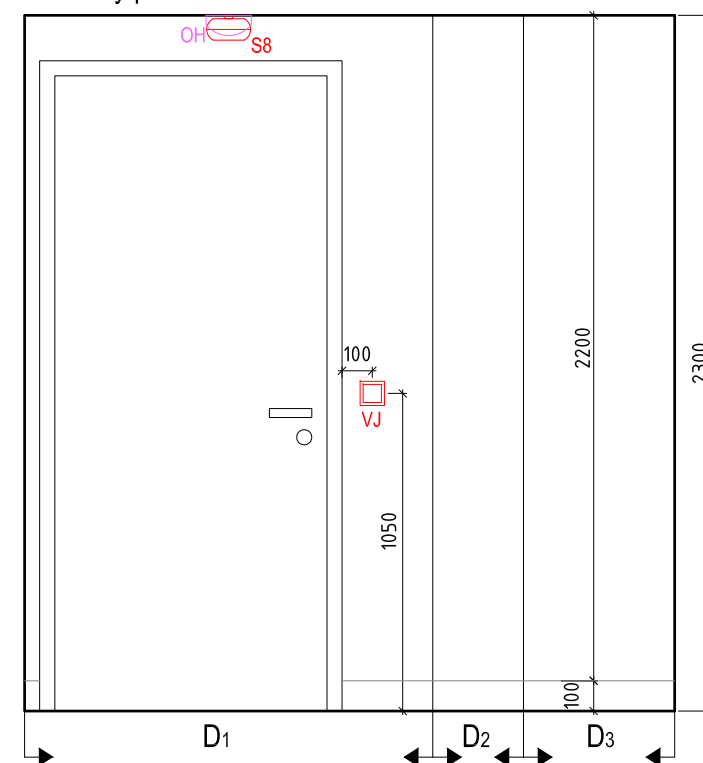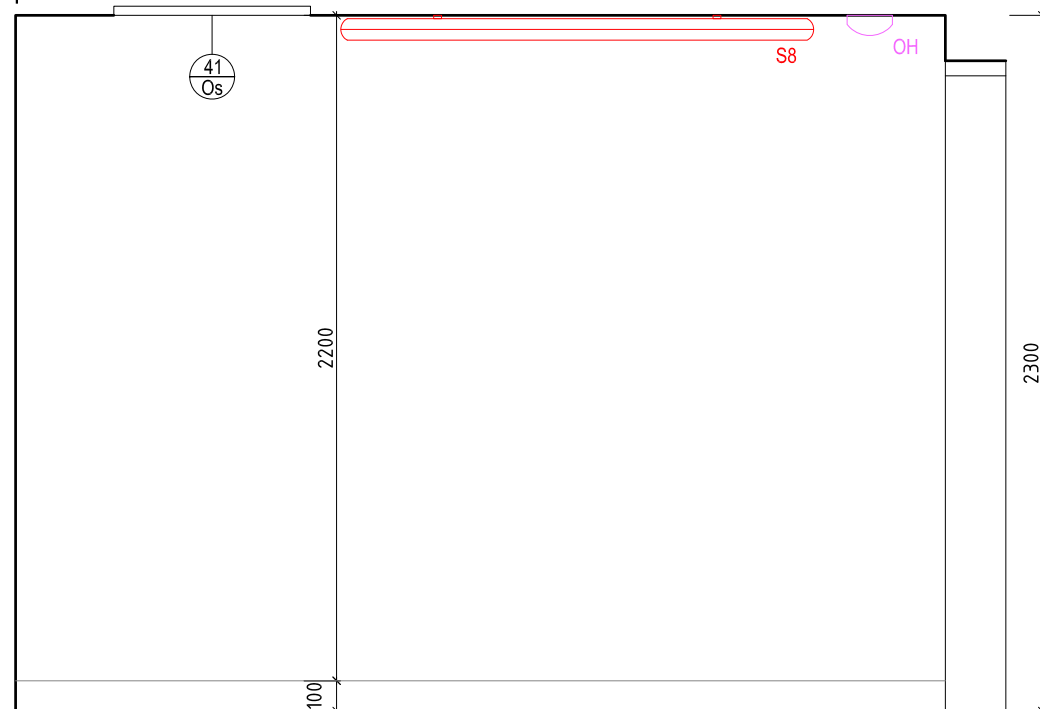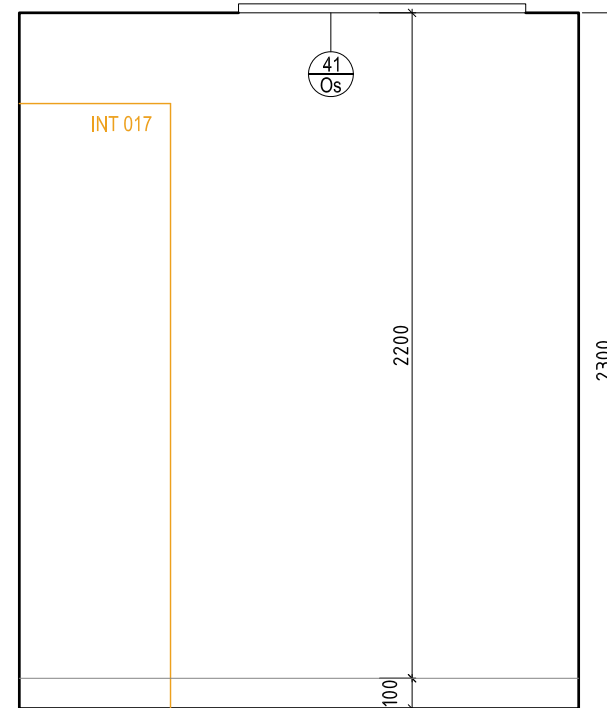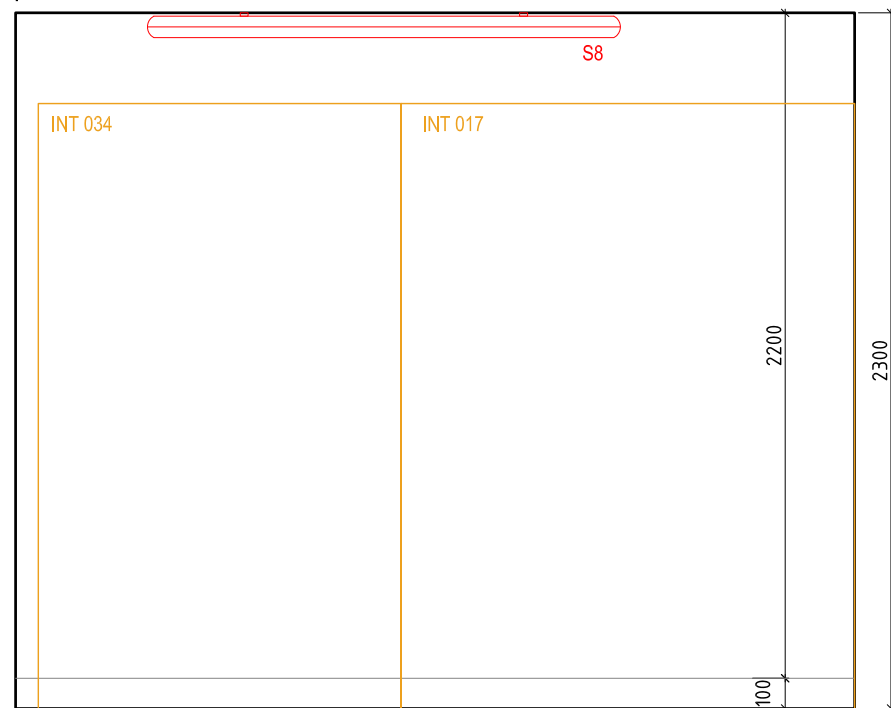

LEGENDA POVRCHŮ
 -podlaha - přírodní linoleum, vytaženo 100mm na stěnu skrze systémovou lištu
barva 3) světle modrá, jemně žíhaná textura - laguna (NCS 2040-B10G)
 - omítka + výmalba, barva bílá
 - SDK podhled X1 s.v. 2300 mm

místnost č.2.41_sklad - zdravotnícký materiál / m1:25

interier domu sociálních služeb v Pacově / Vyšehrad atelier 07_2017

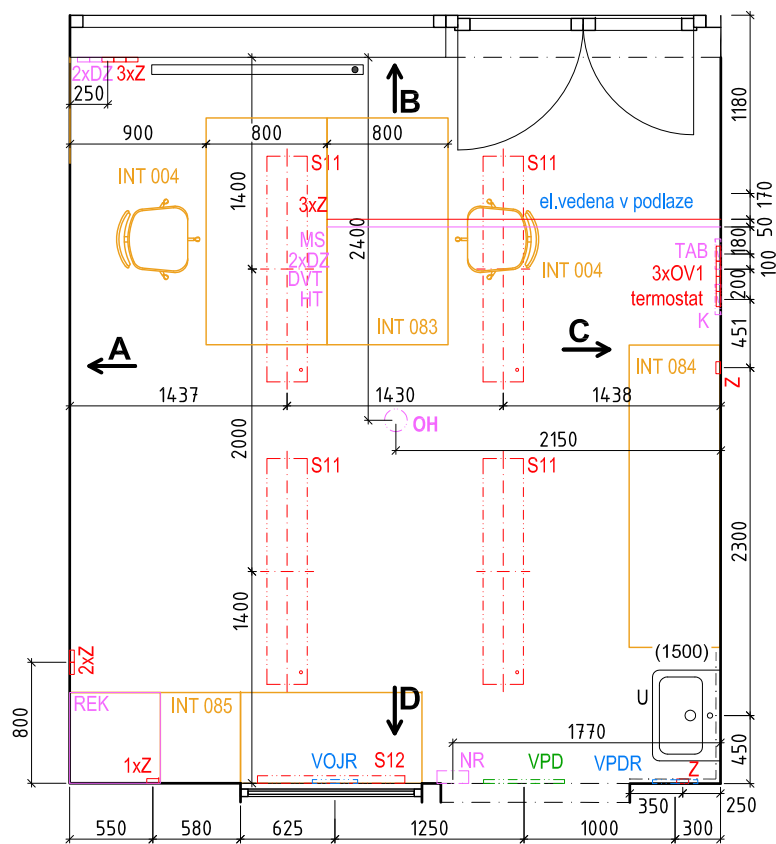

půdorys

LEGENDA PRVKŮ

U keramické umyvadlo, chromovaný sifon trubkový, rohové ventily, stojánková páková baterie
DŘ1 dřez nerezový s odkapovou plochou, stojánková dřezová páková baterie, 2x rohový ventil

LEGENDA POVRCHŮ

-podlaha - přírodní linoleum, vytaženo 100mm na stěnu skrze systémovou lištu
barva 3) světle modrá, jemně žíhaná textura - laguna (NCS 2040-B10G) 21,00 m², lišta 15,33bm
- keramický obklad 150x150mm, béžovo-šedý, matný, spára béžovo-šedá 3,28 m²
- omítka + výmalba, barva bílá


LEGENDA KONCOVÝCH PRVKŮ

Slaboproud
EZS PIR - detektor pohybu
GB - detektor tříštění skla
K - ovládací klávesnice EZS
EKV CR - bezkontaktní čtečka RFID karet
TN - tlačítko nouzového otevření dveří
DVT - domovní IP videotelefon
EPS TH - tlačítkový hlásič
TD - termodiferenciální hlásič
OH - opticko-kouřový hlásič
OPPO - obslužné pole požární ochrany
VVM - vstupní / výstupní modul
OS - paralelní optická signalizace
TAB - ovládací a signalizační tablo
ERO VR - válcový reproduktor
NR - nástěnný reproduktor
SR - stropní reproduktor do podhledu
MS - mikrofonní stanice
SS SESTRA - PACIENT
SS - signalizační svítidlo LED
ZP - zásuvka pacienta s tlačítkem
PT - pokojový terminál
TNV - táhlo nouzového volání
TTNV - táhlo nouzového volání s tlačítkem
HT - hlavní terminál systému sestra-pac.
UTP WIFI - wifí anténa
DZ - datová zásuvka
AZ - anténní zásuvka


Silnoproud
S - přisazené/závěsné/nástěnné svítidlo
VJ - vypínač jednopólový
V25A - Vypínač 3F/25A IP44
V40A - Vypínač 3F/40A IP44
V63A - Vypínač 3F/63A IP44
PS - přepínač sériový
Z - zásuvka
V - vývod nástěnný nebo z podlahy
N1 - nouzové osvětlení LED, centrální bateriové
N2 - nouzové osvětlení s piktogramem LED, centrální bateriové
OV1 - tlačítkový ovladač zapínací
STOP - bezpečnostní vypínač technologie prádelny
PT-CS, TS - požární tlačítko central stop, total stop
⊕ - pospojování technologie prádelny a gastro, vodič CYA ZŽ z ochranné přípojnice
SČ - stropní čidlo
OP - ochranná přípojnice pro vyrovnání potenciálu
RS - silnoproudý rozváděč
PP - požární kabelová ucpávka stěnou

Vzduchotechnika
VOJ, VOJR - odvodní výústka komfortní jednořadá
VPD, VPDR - přívodní výústka komfortní dvouřadá
PV - požární ventilátor
DK - kouřová klapka
KOV - taliřový odvodní ventil
KPV - taliřový přívodní ventil
AV - axiální ventilátor


pohled A

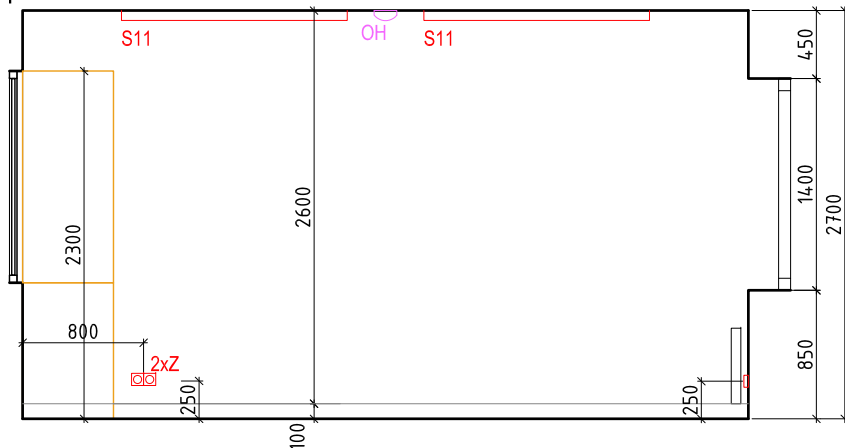


pohled B

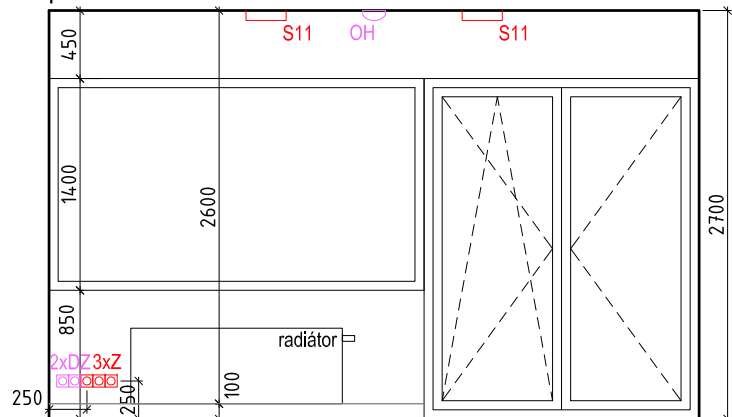


pohled D

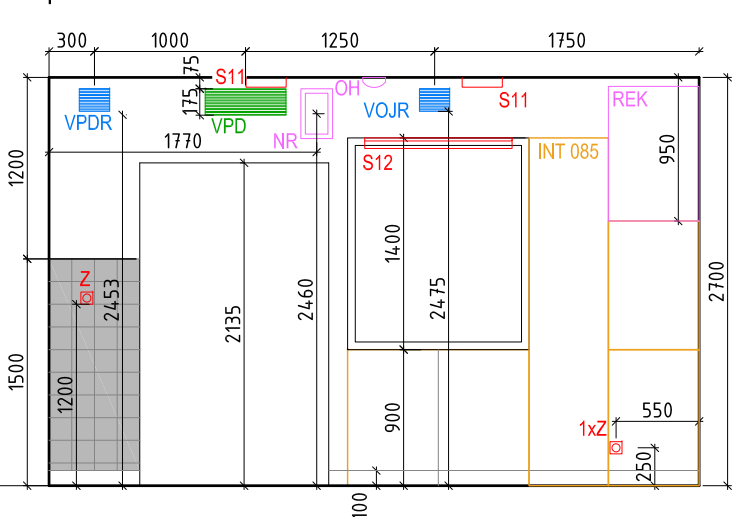

pohled C

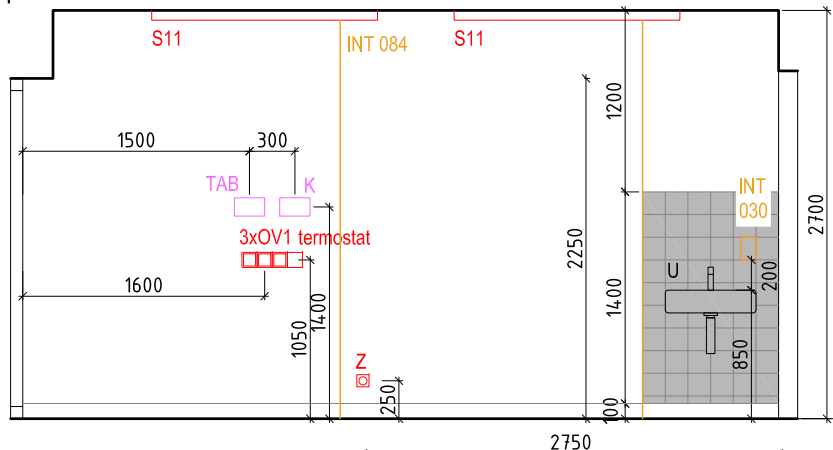

PŮDORYSNÉ SCHÉMA 2.NP

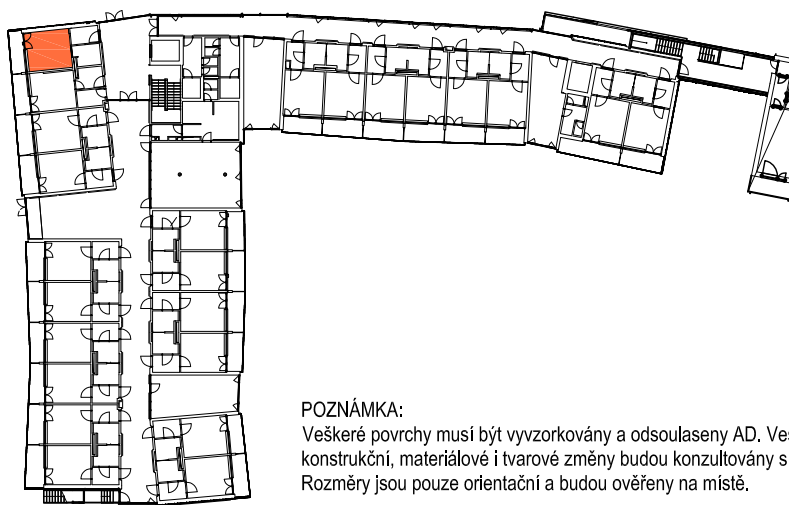


POZNÁMKA:

Veškeré povrchy musí být vyvzorkovány a odsouhlaseny AD. Veškeré konstrukční, materiálové i tvarové změny budou konzultovány s AD. Rozměry jsou pouze orientační a budou ověřeny na místě.

místnost č.2.43.1_sesterna / m1:50

interier domu sociálních služeb v Pacově / Vyšehrad atelier 07_2017

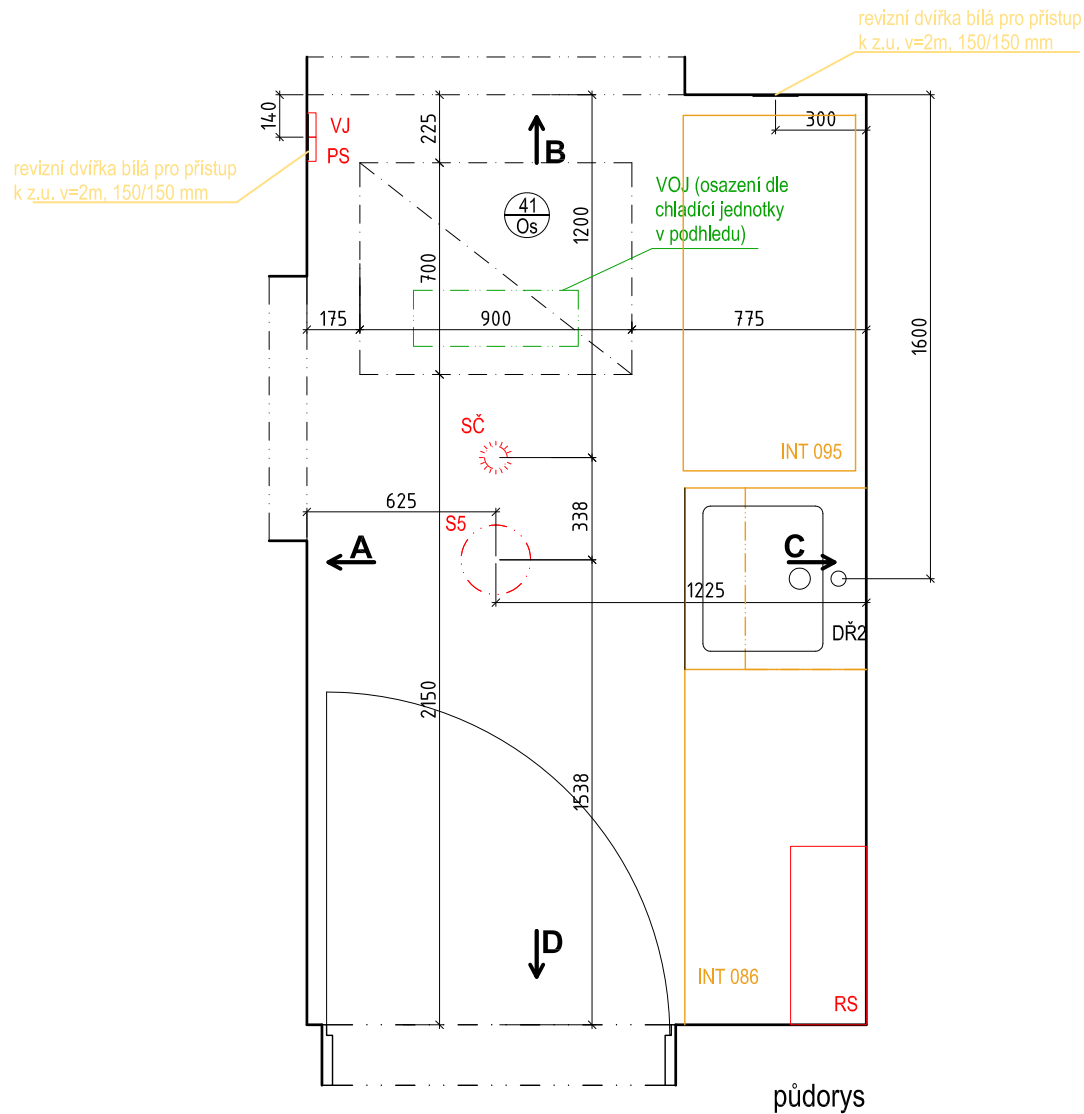


LEGENDA PRVKŮ
 41/Os Revizní dvířka v pohledu (jednotky chlazení) se skrytým kotvením (bez viditelného rámečku), velikost dvířek 0,7/0,9 m (ZMĚNA!), integrovaná kovová větrací mřížka o velikosti 0,545 / 0,185m (ZMĚNA!) v bílém provedení


LEGENDA KONCOVÝCH PRVKŮ

Slaboproud	Silnoproud
EZS PIR - detektor pohybu	S - přisazené/závěsné/nástěnné svítidlo
GB - detektor tříštění skla	VJ - vypínač jednopólový
K - ovládací klávesnice EZS	V25A - Vypínač 3F/25A IP44
EKV CR - bezkontaktní čtečka RFID karet	V40A - Vypínač 3F/40A IP44
TN - tlačítko nouzového otevření dveří	V63A - Vypínač 3F/63A IP44
DVT - domovní IP videotelefon	PS - přepínač sériový
EPS TH - tlačítkový hlásič	Z - zásuvka
TD - termodiferenciální hlásič	V - vývod nástěnný nebo z podlahy
OH - opticko-kouřový hlásič	N1 - nouzové osvětlení LED, centrální bateriové
OPPO - obslužné pole požární ochrany	N2 - nouzové osvětlení s piktogramem LED, centrální bateriové
VVM - vstupní / výstupní modul	OV1 - tlačítkový ovládač zapínací
OS - paralelní optická signalizace	STOP - bezpečnostní vypínač technologie prádelny
TAB - ovládací a signalizační tablo	PT-CS,TS - požární tlačítko central stop, total stop
ERO VR - válcový reproduktor	⊕ - pospojení technologie prádelny a gastro, vodič CYA ZZ z ochranné přípojnice
NR - nástěnný reproduktor	SČ - stropní čidlo
SR - stropní reproduktor do podhledu	OP - ochranná přípojnice pro vyrovnání potenciálů
MS - mikrofonní stanice	RS - silnoproudý rozváděč
SS SESTRA - PACIENT	PP - požární kabelová ucpávka stěnou
SS - signalizační svítidlo LED	Vzduchotechnika
ZP - zásuvka pacienta s tlačítkem	VOJ, VOJR - odvodní výústka komfortní jednořadá
PT - pokojový terminál	VPD, VPDR - přívodní výústka komfortní dvouřadá
TNV - táhlo nouzového volání	PV - požární ventilátor
TTNV - táhlo nouzového volání s tlačítkem	DK - kouřová klapka
HT - hlavní terminál systému sestra-pac.	KOV - taliřový odvodní ventil
UTP WIFI - wifi anténa	KPV - taliřový přívodní ventil
DZ - datová zásuvka	AV - axiální ventilátor
AZ - anténní zásuvka	


Chlazení
 CHL - vnitřní nástěnná jednotka

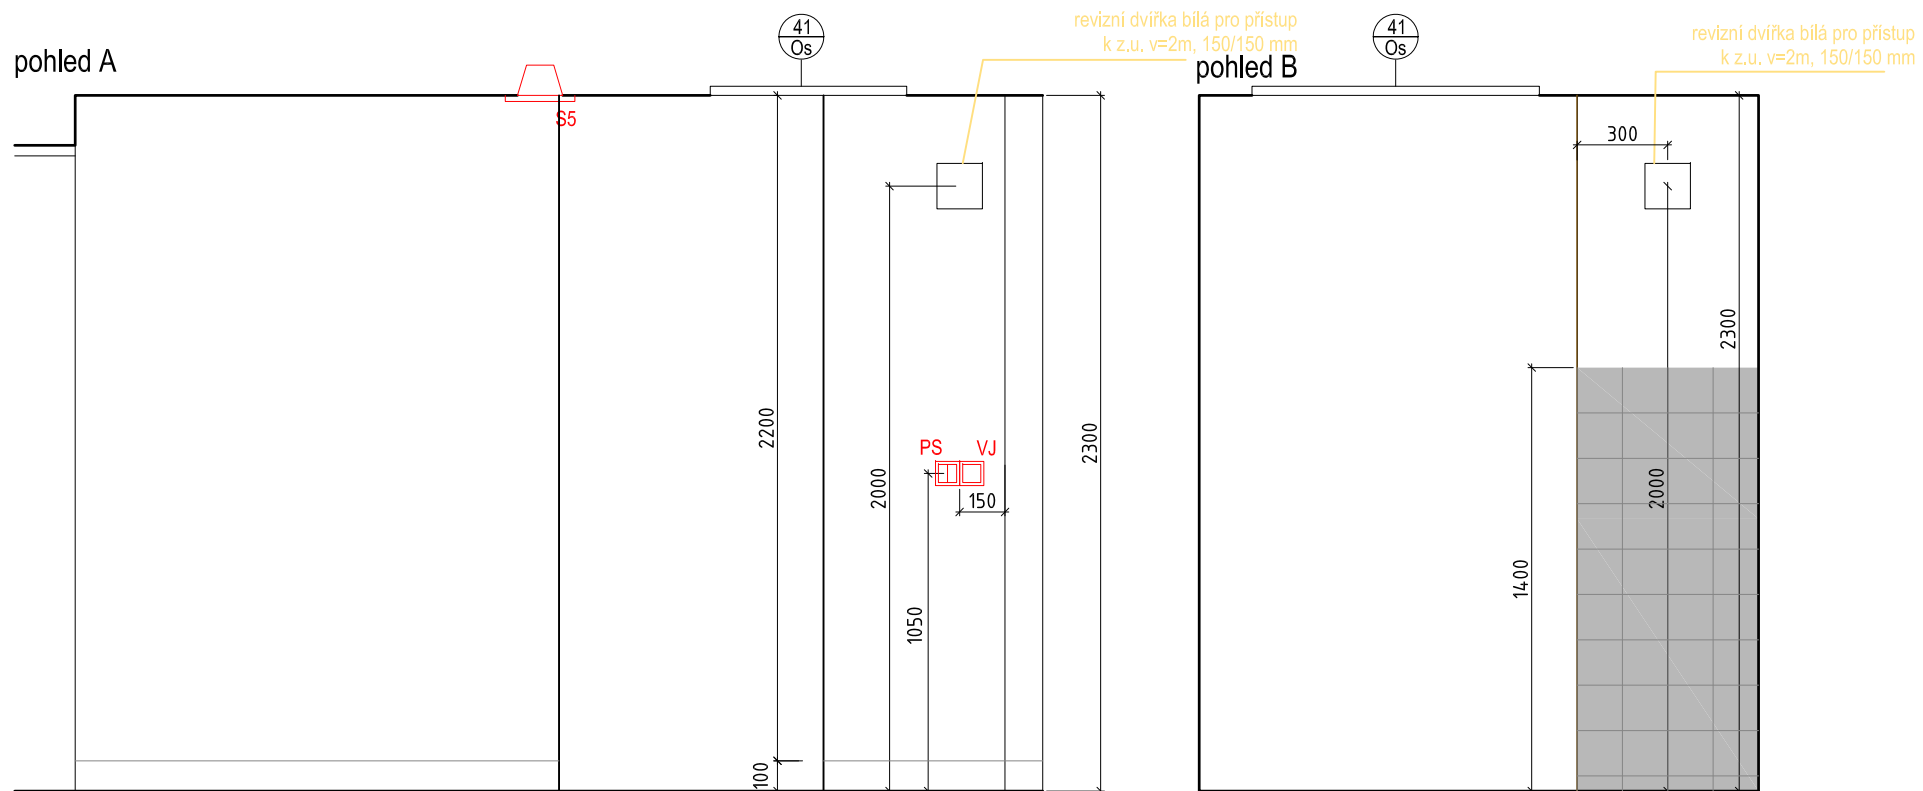

pohled C

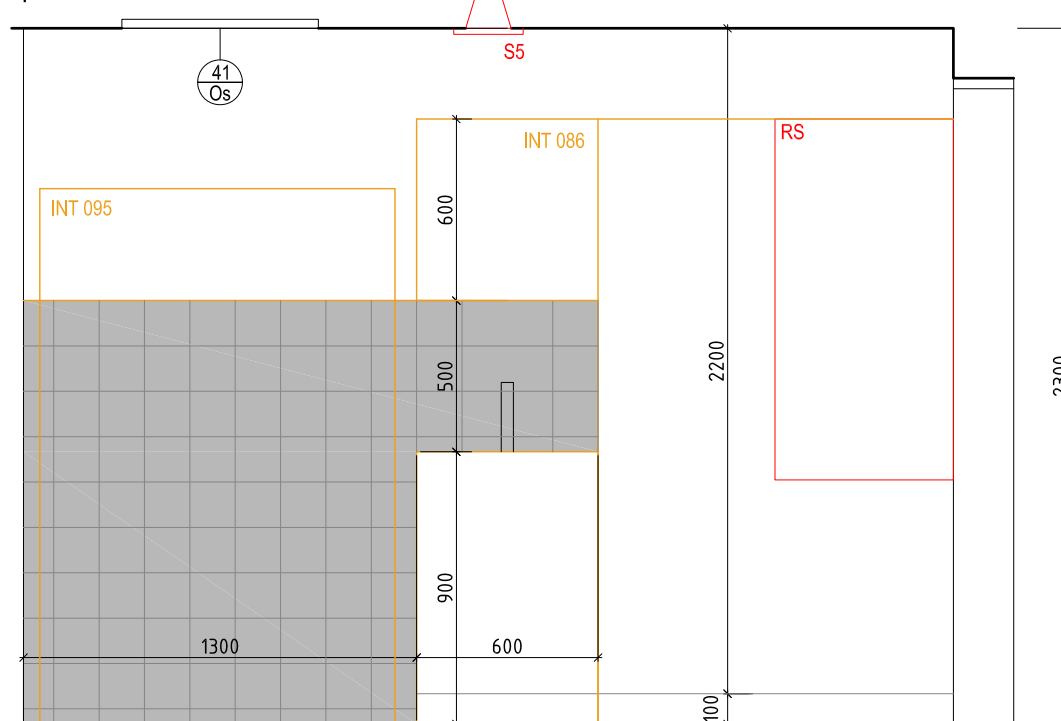

pohled D

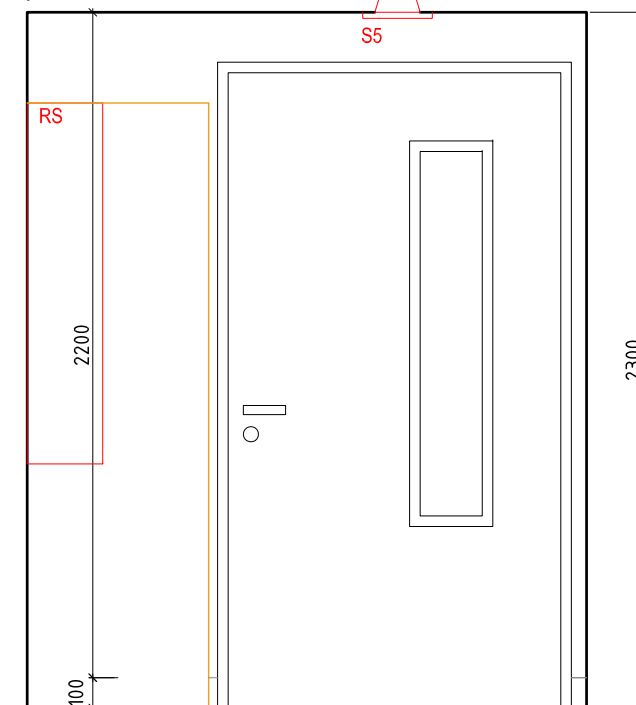

LEGENDA POVRCHŮ

-podlaha - přírodní linoleum, vytaženo 100mm na stěnu skrze systémovou lištu
 barva 3) světle modrá, jemně žíhaná textura - laguna (NCS 2040-B10G)
 - keramický obklad 150x150mm, béžovo-šedý, matný, spára béžovo-šedá
 - omítka + výmalba, barva bílá
 - SDK pohled X1 s.v. 2300 mm

6,06 m², lišta 7,28 bm
 1,7 m²

POZNÁMKA:

Veškeré povrchy musí být vyzkorkovány a odsoulaseny AD. Veškeré konstrukční, materiálové i tvarové změny budou konzultovány s AD. Rozměry jsou pouze orientační a budou ověřeny na místě.


PŮDORYSNÉ SCHÉMA 2.NP



místnost č.2.43.2_předsín sesterny / m1:25

interier domu sociálních služeb v Pacově / Vyšehrad atelier 07_2017

PŮDORYSNÉ SCHÉMA 2.NP

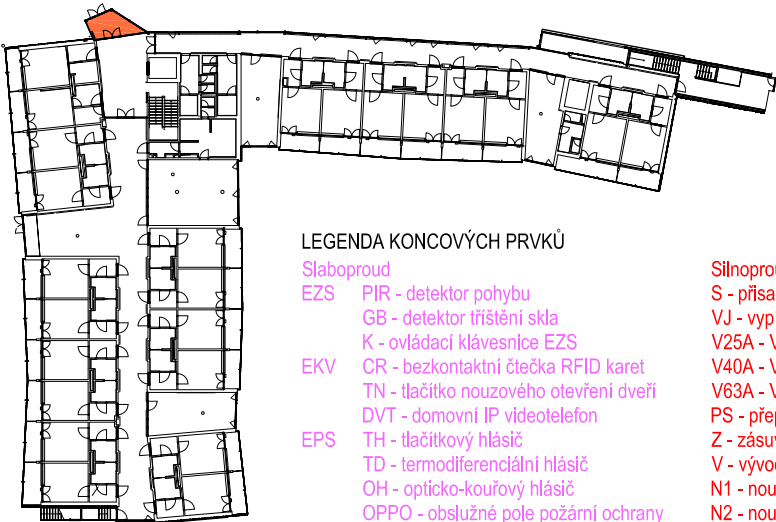

LEGENDA KONCOVÝCH PRVKŮ

Slaboproud

- EZS PIR - detektor pohybu
GB - detektor tříštění skla
K - ovládací klávesnice EZS
EKV CR - bezkontaktní čtečka RFID karet
TN - tlačítko nouzového otevření dveří
DVT - domovní IP videotelefon
EPS TH - tlačítkový hlásič
TD - termodiferenciální hlásič
OH - opticko-kouřový hlásič
OPPO - obslužné pole požární ochrany
VVM - vstupní / výstupní modul
OS - paralelní optická signalizace
TAB - ovládací a signalizační tablo
ERO VR - válcový reproduktor
NR - nástěnný reproduktor
SR - stropní reproduktor do podhledu
MS - mikrofonní stanice
SS SESTRA - PACIENT
SS - signalizační svítidlo LED
ZP - zásuvka pacienta s tlačítkem
PT - pokojový terminál
TNV - táhlo nouzového volání
TTNV - táhlo nouzového volání s tlačítkem
HT - hlavní terminál systému sestra-pac.
UTP WIFI - wifi anténa
DZ - datová zásuvka
AZ - anténní zásuvka


Chlazení

CHL - vnitřní nástěnná jendotka


Sílnoproud

- S - přisazené/závěsné/nástěnné svítidlo
VJ - vypínač jednopólový
V25A - Vypínač 3F/25A IP44
V40A - Vypínač 3F/40A IP44
V63A - Vypínač 3F/63A IP44
PS - přepínač sériový
Z - zásuvka
V - vývod nástěnný nebo z podlahy
N1 - nouzové osvětlení LED, centrální bateriové
N2 - nouzové osvětlení s piktogramem LED, centrální bateriové
OV1 - tlačítkový ovladač zapínací
STOP - bezpečnostní vypínač technologie prádelny
PT-CS,TS - požární tlačítko central stop, total stop
⊕ - pospojení technologie prádelny a gastro, vodič CYA ZŽ z ochranné přípojnice
SČ - stropní čidlo
OP - ochranná přípojnice pro vyrovnání potenciálů
RS - sílnoproudý rozváděč
PP - požární kabelová ucpávka stěnou
Vzduchotechnika
VOJ, VOJR - odvodní výústka komfortní jednořadá
VPD, VPDR - přívodní výústka komfortní dvouřadá
PV - požární ventilátor
DK - kouřová klapka
KOV - talířový odvodní ventil
KPV - talířový přívodní ventil
AV - axiální ventilátor


pohled A

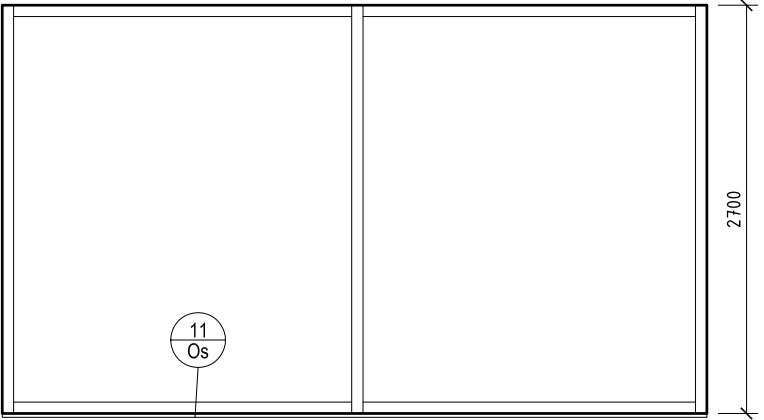


pohled B

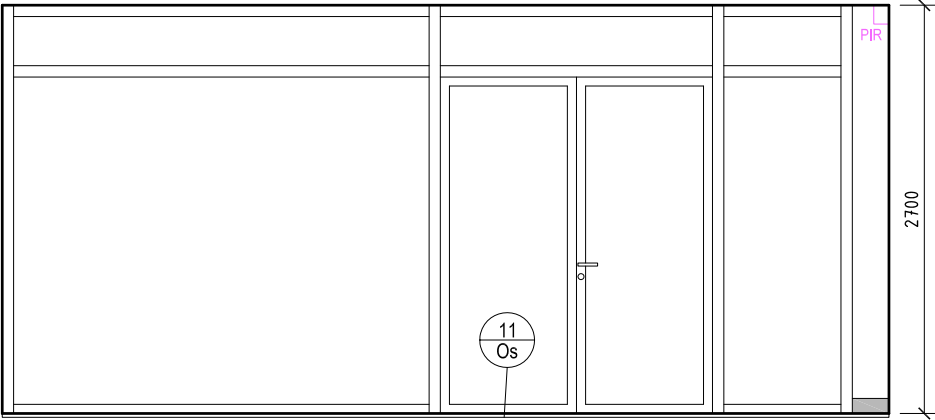

pohled C

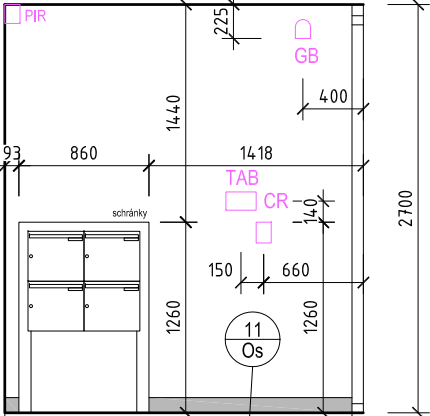


pohled D

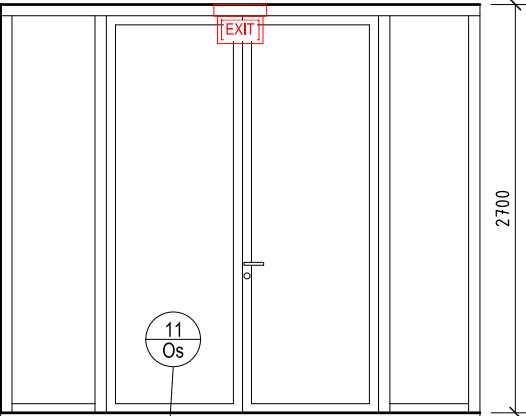

POZNÁMKA:
Veškeré povrchy musí být vyzorkovány a odsouhlaseny
AD. Veškeré konstrukční, materiálové i tvarové změny
budou konzultovány s AD. Rozměry jsou pouze
orientační a budou ověřeny na místě.

LEGENDA PRVKŮ

- 32 Os Samostatně stojící poštovní schránka
- samostatně stojící stojan s vloženými nerezovými schránkami
- 4ks nerezových schránek 370x330x100mm s čelními dvířky a vhozovou sklápkou s broušeného nerezového plechu
- schránky se jmenovkami a klíčovým zámekem
- umístění nerezového profilu o rozměrech cca 860x1260x100
- stojiny s patkami pro kotvení do podlahy
11 Os Rohož složená z hliníkových profilů (eloxovaných) s textilní a kartáčovou vložkou, spojené ocelovými lanky s gumovými distančními kroužky

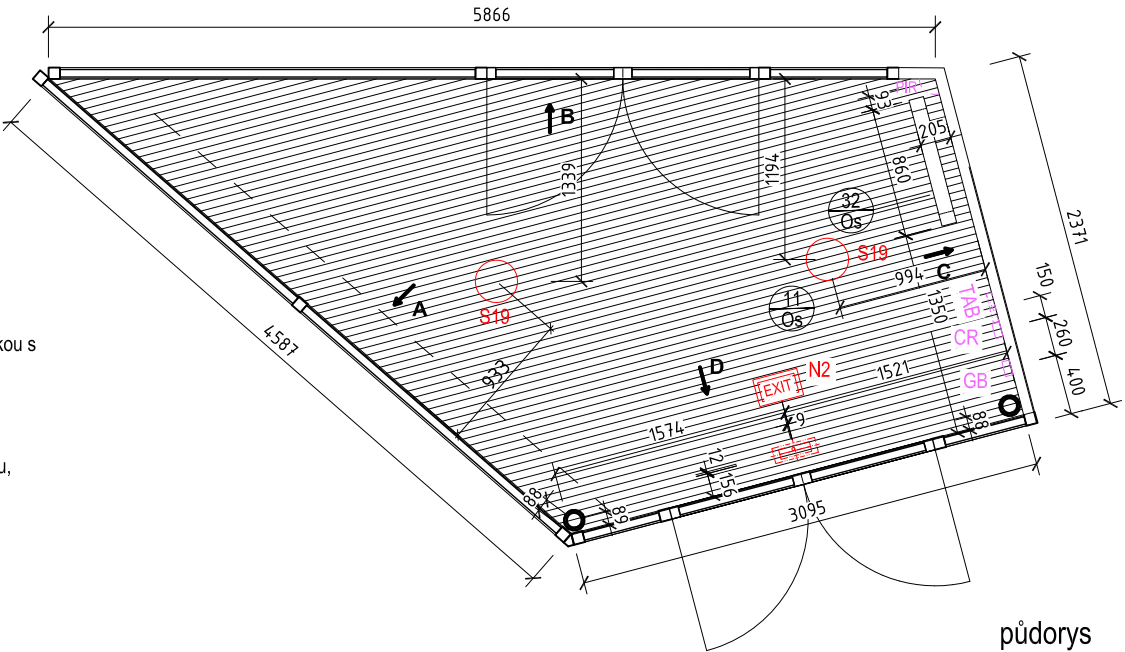


místnost č.2.44_zádveří / m1:50


interier domu sociálních služeb v Pacově / Vyšehrad atelier 07_2017



PŮDORYSNÉ SCHÉMA 3.NP

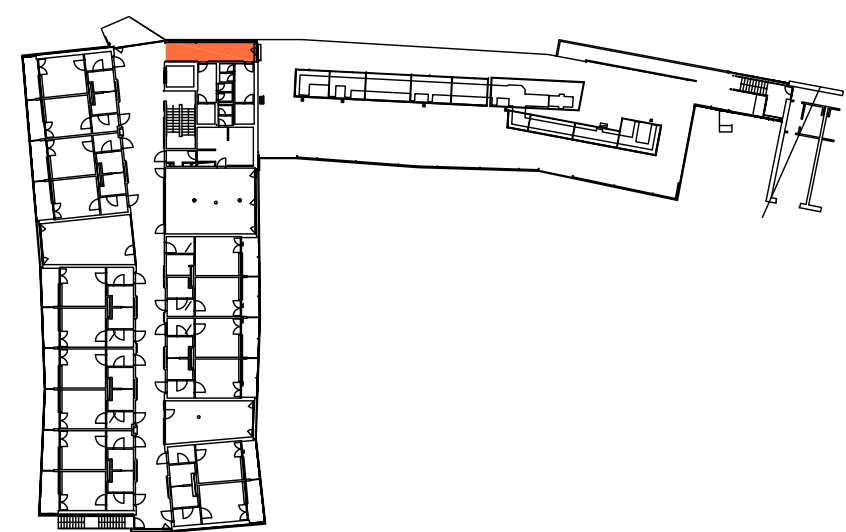


pohled A

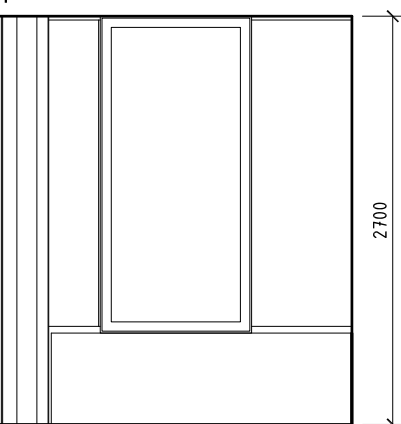

POZNÁMKA:
Veškeré povrchy musí být vyzorkovány a odsouhlaseny AD. Veškeré konstrukční, materiálové i tvarové změny budou konzultovány s AD. Rozměry jsou pouze orientační a budou ověřeny na místě.


LEGENDA KONCOVÝCH PRVKŮ

- Slaboproud**
EZS PIR - detektor pohybu
GB - detektor tříštění skla
K - ovládací klávesnice EZS
EKV CR - bezkontaktní čtečka RFID karet
TN - tlačítko nouzového otevření dveří
DVT - domovní IP videotelefon
EPS TH - tlačítkový hlásič
TD - termodiferenciální hlásič
OH - opticko-kouřový hlásič
OPPO - obslužné pole požární ochrany
VVM - vstupní / výstupní modul
OS - paralelní optická signalizace
TAB - ovládací a signalizační tablo
ERO VR - válcový reproduktor
NR - nástěnný reproduktor
SR - stropní reproduktor do podhledu
MS - mikrofonní stanice
SS SESTRA - PACIENT
SS - signalizační svítidlo LED
ZP - zásuvka pacienta s tlačítkem
PT - pokojový terminál
TNV - táhlo nouzového volání
TTNV - táhlo nouzového volání s tlačítkem
HT - hlavní terminál systému sestra-pac.
UTP WIFI - wifí anténa
DZ - datová zásuvka
AZ - anténní zásuvka
- Slínoproud**
S - přisazené/závěsné/nástěnné svítidlo
VJ - vypínač jednopólový
V25A - Vypínač 3F/25A IP44
V40A - Vypínač 3F/40A IP44
V63A - Vypínač 3F/63A IP44
PS - přepínač sériový
Z - zásuvka
V - vývod nástěnný nebo z podlahy
N1 - nouzové osvětlení LED, centrální bateriové
N2 - nouzové osvětlení s piktogramem LED, centrální bateriové
OV1 - tlačítkový ovládač zapínací
STOP - bezpečnostní vypínač technologie prádelny
PT-CS, TS - požární tlačítko central stop, total stop
⊕ - pospojení technologie prádelny a gastro, vodič CYA ZŽ z ochranné přípojnice
SČ - stropní čidlo
OP - ochranná přípojnice pro vyrovnání potenciálu
RS - slínoproudý rozváděč
PP - požární kabelová ucpávka stěnou
Vzduchotechnika
VOJ, VOJR - odvodní vyústka komfortní jednořadá
VPD, VPDR - přívodní vyústka komfortní dvouřadá
PV - požární ventilátor
DK - kouřová klapka
KOV - taliřový odvodní ventil
KPV - taliřový přívodní ventil
AV - axiální ventilátor

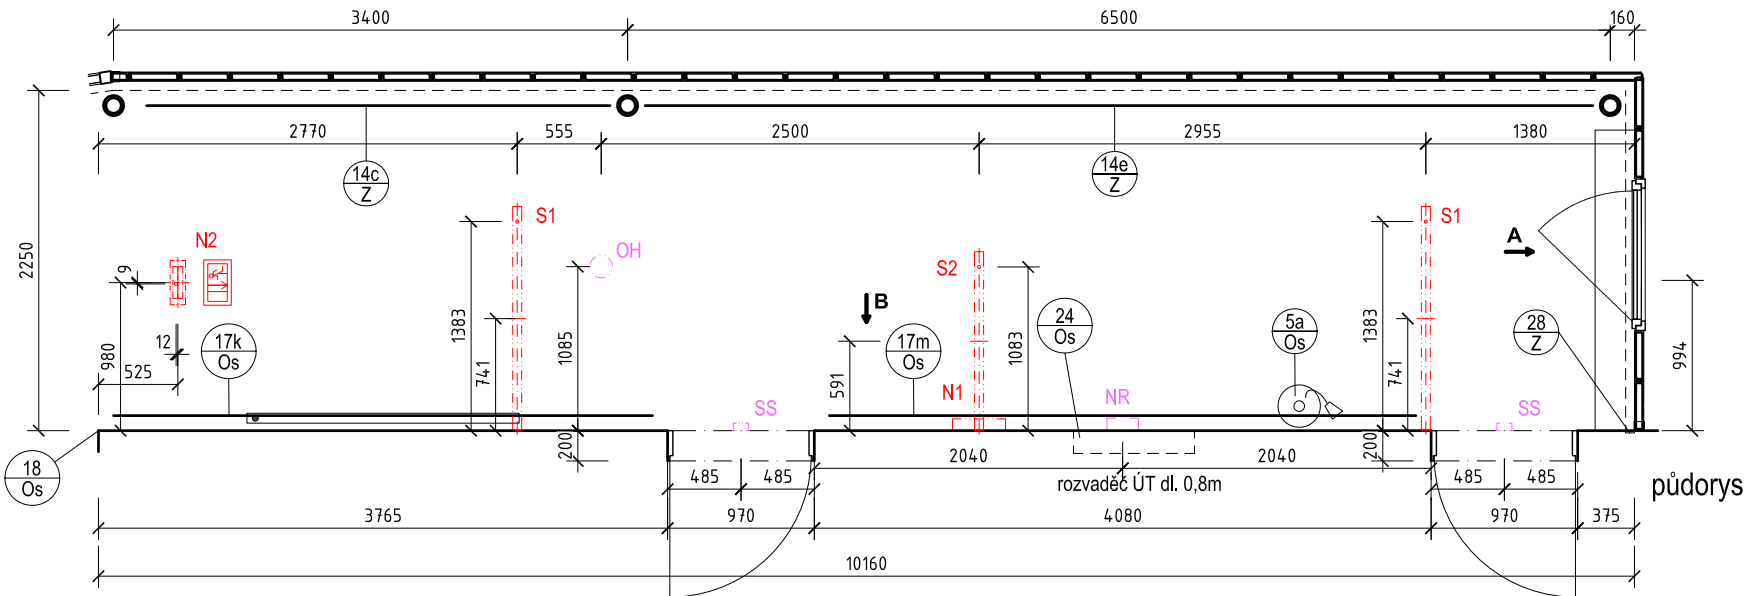

půdorys

pohled B

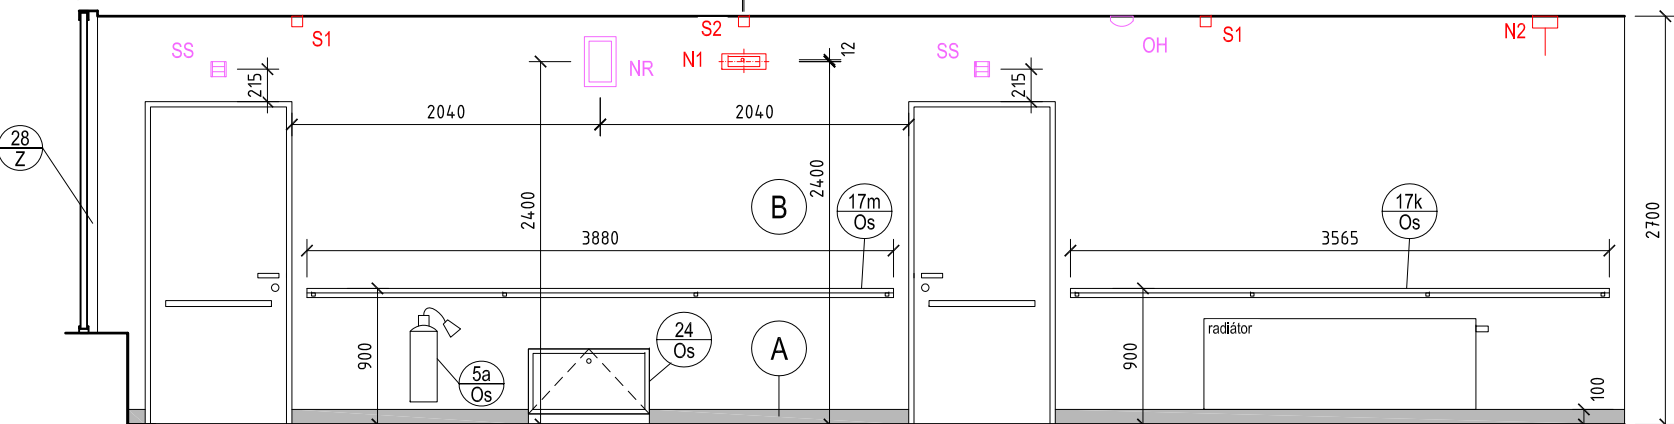

linoleum vytaženo 100mm na stěnu skrze systémovou lištu se zakrytím horní řezné hrany

linoleum vytaženo 100mm na stěnu skrze systémovou lištu se zakrytím horní řezné hrany

LEGENDA POVRCHŮ

- 100% dřevité přírodní linoleum bez obsahu korkové moučky, svařování jednobarevnou svařovací šňůrou, teplá ŠEDÁ až ŠEDOHNĚDÁ, jemně žíhaná textura 23,82m² + 0,4m² (stěny)
A - linoleum vytaženo 100mm na stěnu skrze systémovou lištu se zakrytím horní řezné hrany 4 bm
B - hlavní barva stěn a stropů BILÁ (provést omítku a výmalbu)

LEGENDA PRVKŮ

- 4 Os Hydrantový systém D25 s tvarové stálou hadicí a uzavíratelnou proudnicí
5a Os Přenosný hasicí přístroj
16 Os Skříň na hasicí přístroje
17 Os Typová madla vnitřní chodby
17k Os - délka 3565, 1ks
17m Os- délka 3880, 1ks
18 Os Chrániče rohů interiérových stěn z hladkého adhézního PVC
26 Os Rozvaděč ÚT - 1500 mm
13 Z Nika na hydrant a přenosné hasicí přístroje, ocelová konstrukce opláštěná cementotřískovými deskami
28 Z Interiérové oplechování spáry mezi stropem resp. stěnou a fasádou z profilového skla
25/KI Krycí panely elektroinstalace

část A

místnost č. 3.02_chodba/ m1:50

interier domu sociálních služeb v Pacově / Vyšehrad atelier 07_2017

POZNÁMKA:
Všechny povrchy musí být vyznačeny a odsouhlaseny
AD. Všechny konstrukční, materiálové i barvové změny
budou konzultovány s AD. Rozměry jsou pouze
orientační a budou ověřeny na místě.

- LEGENDA PRVKŮ
- 4 Os Hydrantový systém D25 s tvarové stálou hadicí a uzavíratelnou proudnicí
 - 5a Os Přenosný hasiči přístroj
 - 16 Os Srvh na hasiči přístroje
 - 17 Os Typová modula vnitřní chodby
 - 17a Os - délka 970, 1ks
 - 17b Os - délka 1000, 4ks
 - 17g Os - délka 2350, 8ks
 - 17h Os - délka 2845, 1ks
 - 17i Os - délka 3490, 1ks
 - 17o Os - délka 3150, 1ks
 - 18 Os Chránič rohů interiérových stěn z hladkého adhezivního PVC
 - 26 Os Rozvaděč ÚT - 1500 mm

- 13 Z Nika na hydrant a přenosné hasiči přístroje, ocelová konstrukce opláštěná cementotřískovými deskami
- 28 Z Interiérové oplechování spáry mezi stropem resp. stěnou a fasádou z profilového stla

25KI Krycí panely elektroinstalace



- LEGENDA POVRCHŮ
- 100% dřevitá přírodní linoleum bez obsahu korkové moučky, svařování jednobarevnou svařovací šňůrou, 204,76m² + 5,3m² (stěny)
 - teplá SEDÁ až SEDOHNĚDÁ, jemně žíhaná textura
 - A - linoleum vytaženo 100mm na stěnu skrze systémovou lištu se zakrytím horní řezné hrany 53 bn
 - B - hlavní barva stěn a stropů BILÁ (provést omítku a výmalbu) 9,78m²
 - C - barva stěn MODRA (provést omítku a výmalbu) 8,52m²
 - D - barva stěn ZELNÁ (provést omítku a výmalbu) 13,04m²
 - E - barva stěn ŽLUTÁ (provést omítku a výmalbu) 19,56m²
 - F - barva stěn ORANŽOVÁ (provést omítku a výmalbu)

LEGENDA KONCOVÝCH PRVKŮ

- Silnoproud
- EZS - detektor pohybu
 - GB - detektor tříštění skla
 - K - ovládací klávesnice EZS
 - EKV - CR - bezkontaktní čtečka RFID karet
 - TN - tlačítko nouzového otevření dveří
 - DVT - domovní IP videotelefon
 - TH - tlačítkový hlásič
 - TD - termomodifikační hlásič
 - OH - opticko-kouřový hlásič
 - OPPO - obsluhuje pole požární ochrany
 - VVM - vstupní / výstupní modul
 - OS - paralelní optická signálizace
 - TAB - ovládací a signalizační tablo
 - ERO - VR - válcový reproduktor
 - NR - nástěnný reproduktor
 - SR - stropní reproduktor do podhledu
 - MS - mikrofoni stánko
 - SS SESTRÁ - PACIENT
 - SS - signalizační svítidlo LED
 - ZP - zásuvka pacienta s tlačítkem
 - PT - pokojový terminál
 - TNV - táhlo nouzového volání
 - TTNV - táhlo nouzového volání s tlačítkem
 - HT - hlavní terminál systému sestry-pac.
 - UTP - WIFI - wifi anténa
 - DZ - datová zásuvka
 - AZ - anténní zásuvka
 - Chlazení
 - CHV - vnitřní nástěnná jednotka

- Silnoproud
- S - přizpůsobené nástěnné svítidlo
 - VJ - vypínač jednopólový
 - V25A - Vypínač 3F/25A IP44
 - V40A - Vypínač 3F/40A IP44
 - V63A - Vypínač 3F/63A IP44
 - PS - přepínač sériový
 - Z - zásuvka
 - V - vývod nástěnný nebo z podlahy
 - N1 - nouzové osvětlení LED, centrální bateriové
 - N2 - nouzové osvětlení s piktogramem LED, centrální bateriové
 - OV1 - tlačítkový ovladač zápinací
 - STOP - bezpečnostní výpínač technologie předený
 - PT-CS-TS - požární tlačítko central stop, total stop
 - ⊕ - pospojování technologie předený a gastro,
 - vodí CYA ZZ z ochranné přípojnice
 - SC - stropní dílo
 - OP - ochranná přípojnice pro vyrovnání potenciálů
 - RS - silnoproudý rozvaděč
 - PP - požární kabelová uzpávka stěnou
 - Vzduchotechnika
 - VOJ, VOJR - odvodní výústka komfortní jednotka
 - VPD, VPDR - přívodní výústka komfortní jednotka
 - PV - požární ventilátor
 - DK - kouřová klapa
 - KOV - talířový odvodní ventil
 - KPV - talířový přívodní ventil
 - AV - axiální ventilátor

PŮDORYSNÉ SCHÉMA 3.NP

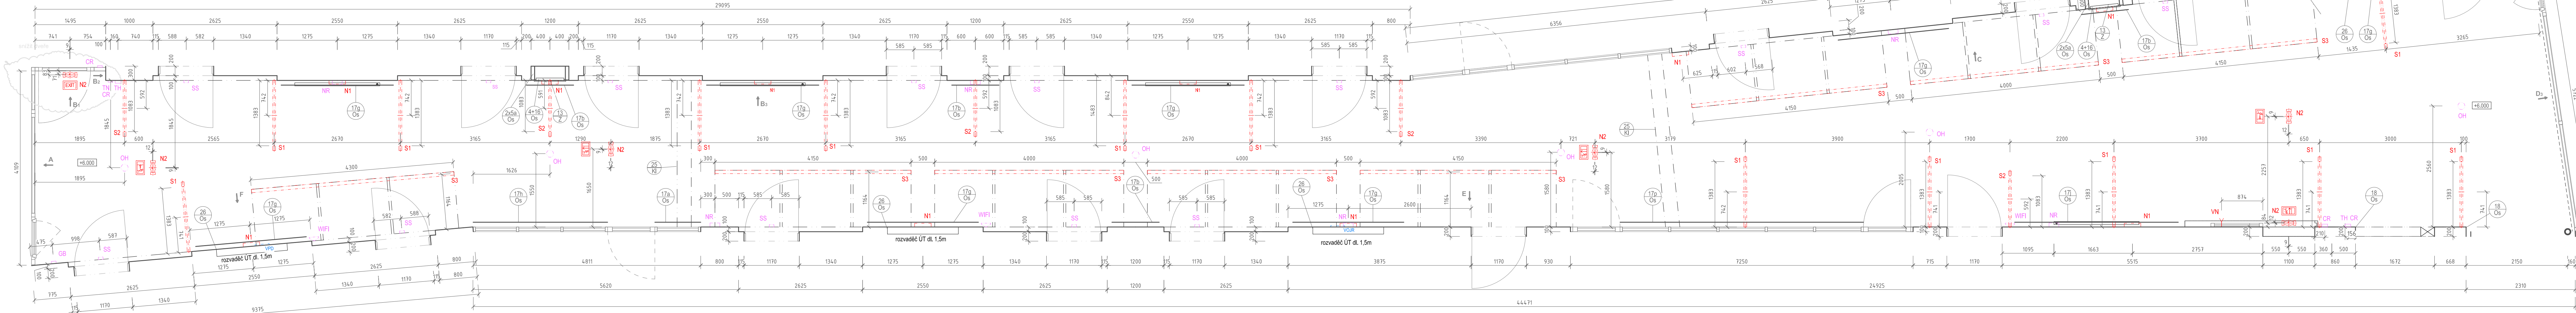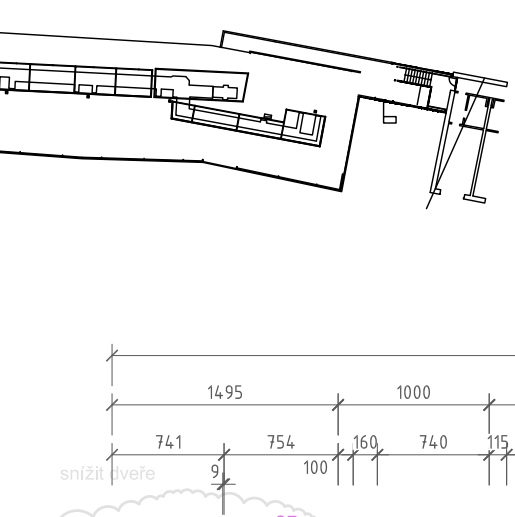


půdorys

část B

místnost č. 3.02_chodba/půdorys m1:50

interier domu sociálních služeb v Pacově / Vyšehrad atelier 07_2017

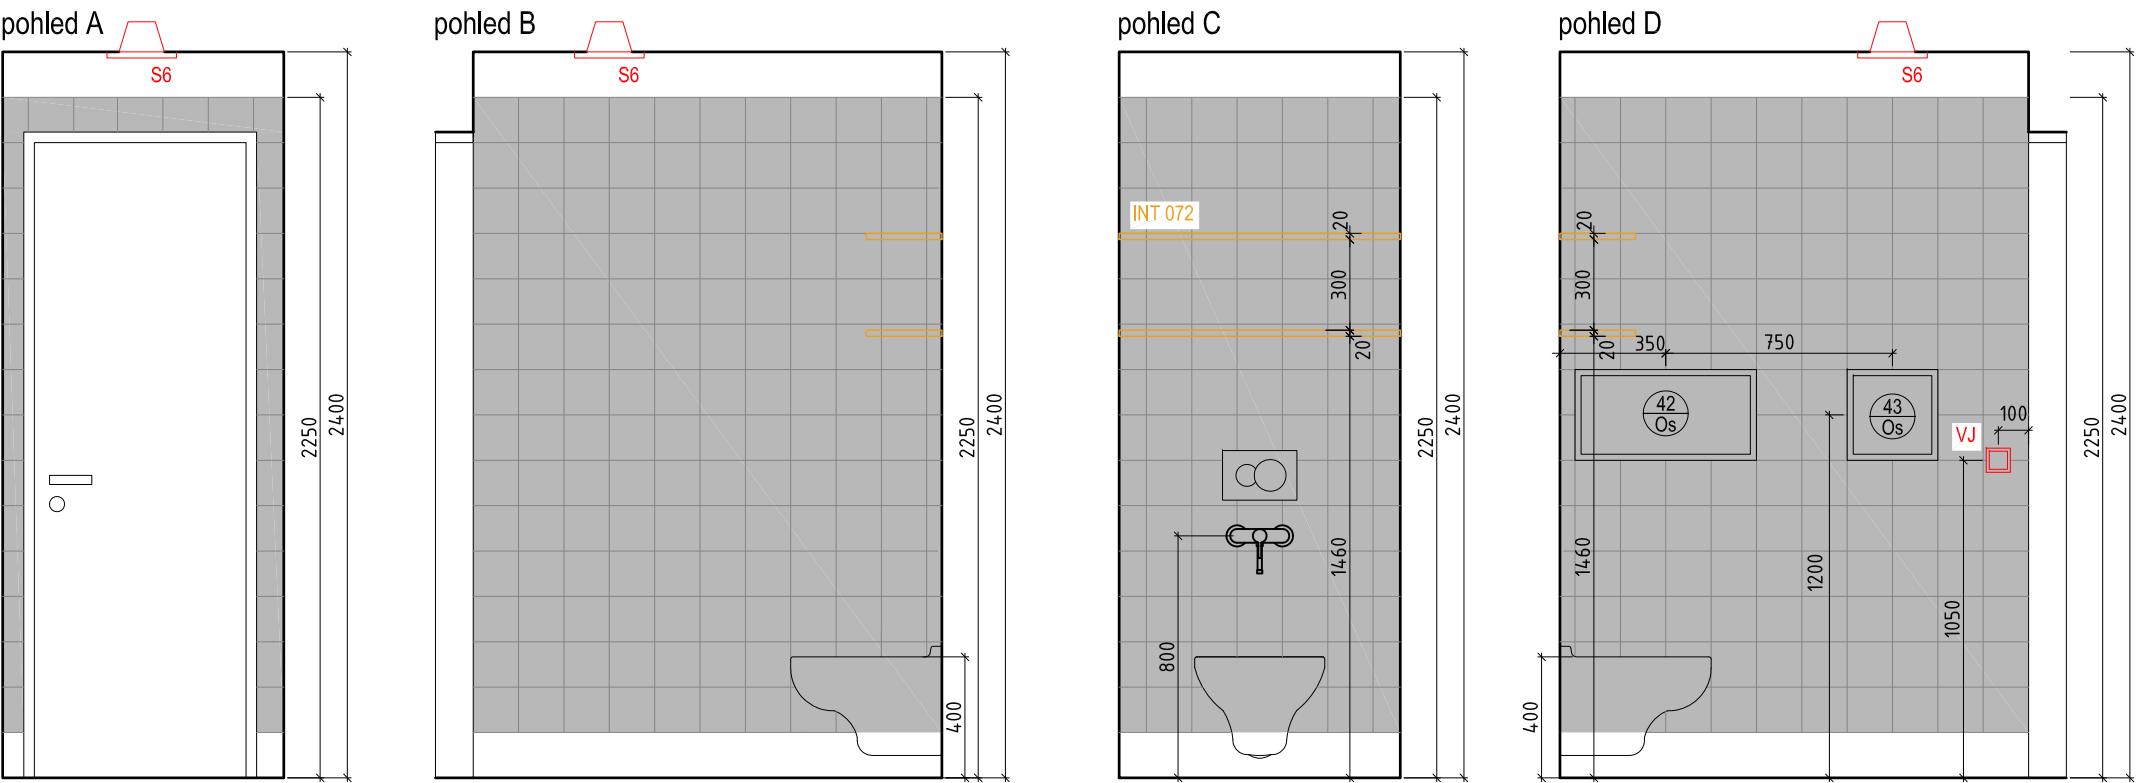


LEGENDA PRVKŮ
42 Os revizní dvířka plastová, 300x600 mm, (pouze v místnosti č.1.19.3)
43 Os revizní dvířka plastová, 300x300 mm, (pouze v místnosti č.1.19.3)
VYL keramická závěsná výlevka, mřížka, závěsné zařízení pro zabudování do stěny, plastové ovládací tlačítko, nástěnná dřezová baterie

LEGENDA POVRCHŮ
-podlaha - protiskluzná zátěžová vinylová povlaková krytina, vytaženo 150mm na stěnu, přechod mezi soklem a stěnou řešen systémovou lištou
s přechodem na stěnový obklad, světle šedá barva se vsypem (protiskluzná úprava, šedé a bílé částice vsypu), Opal (NCS 1502-B) 2,1 m², lišta 4,2 bm
- keramický obklad 150x150mm, béžovo-šedý, matný, spára béžovo-šedá 8,9 m²
- omítka + výmalba, barva bílá
- SDK podhled X1 s.v. 2400 mm


LEGENDA KONCOVÝCH PRVKŮ

- Slaboproud
- EZS PIR - detektor pohybu
GB - detektor tříštění skla
K - ovládací klávesnice EZS
- EKV CR - bezkontaktní čtečka RFID karet
TN - tlačítko nouzového otevření dveří
DVT - domovní IP videotelefon
- EPS TH - tlačítkový hlásič
TD - termodiferenciální hlásič
OH - opticko-kouřový hlásič
OPPO - obslužné pole požární ochrany
VVM - vstupní / výstupní modul
OS - paralelní optická signalizace
TAB - ovládací a signalizační tablo
- ERO VR - válcový reproduktor
NR - nástěnný reproduktor
SR - stropní reproduktor do podhledu
MS - mikrofonní stanice
- SS SESTRA - PACIENT
SS - signalizační svítidlo LED
PZ - zásuvka pacienta s tlačítkem
PT - pokojový terminál
TNV - táhlo nouzového volání
TTNV - táhlo nouzového volání s tlačítkem
HT - hlavní terminál systému sestra-pac.
- UTP WIFI - wifi anténa
DZ - datová zásuvka
AZ - anténní zásuvka
- Slaboproud
S - přisazené/závěsné/nástěnné svítidlo
VJ - vypínač jednopólový
V25A - Vypínač 3F/25A IP44
V40A - Vypínač 3F/40A IP44
V63A - Vypínač 3F/63A IP44
PS - přepínač sériový
Z - zásuvka
V - vývod nástěnný nebo z podlahy
N1 - nouzové osvětlení LED, centrální bateriové
N2 - nouzové osvětlení s piktogramem LED, centrální bateriové
OV1 - tlačítkový ovladač zapínací
STOP - bezpečnostní vypínač technologie prádelny
PT-CS,TS - požární tlačítko central stop, total stop
⊕ - pospojení technologie prádelny a gastro, vodič CYA ZŽ z ochranné přípojnice
SČ - stropní čidlo
OP - ochranná přípojnice pro vyrovnání potenciálu
RS - silnoproudý rozváděč
PP - požární kabelová ucpávka stěnou
- Vzduchotechnika
VOJ, VOJR - odvodní výústka komfortní jednořadá
VPD, VPDR - přívodní výústka komfortní dvouřadá
PV - požární ventilátor
DK - kouřová klapka
KOV - talířový odvodní ventil
KPV - talířový přívodní ventil
AV - axiální ventilátor

PŮDORYSNÉ SCHÉMA 1.NP

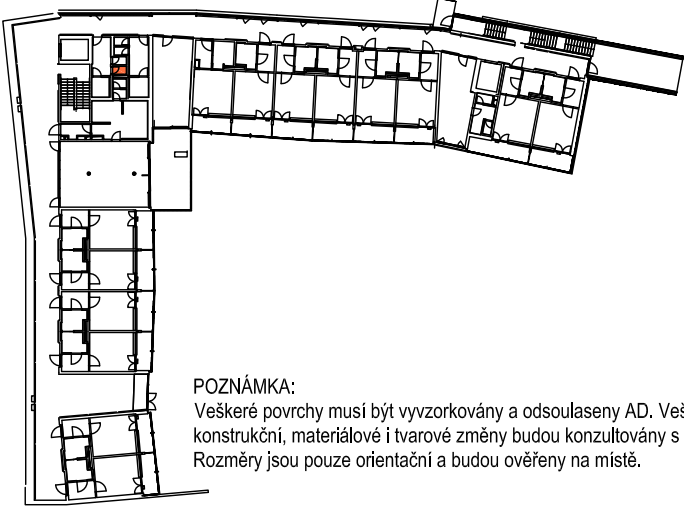

POZNÁMKA:
Veškeré povrchy musí být vyzorkovány a odsouhlaseny AD. Veškeré konstrukční, materiálové i tvarové změny budou konzultovány s AD. Rozměry jsou pouze orientační a budou ověřeny na místě.

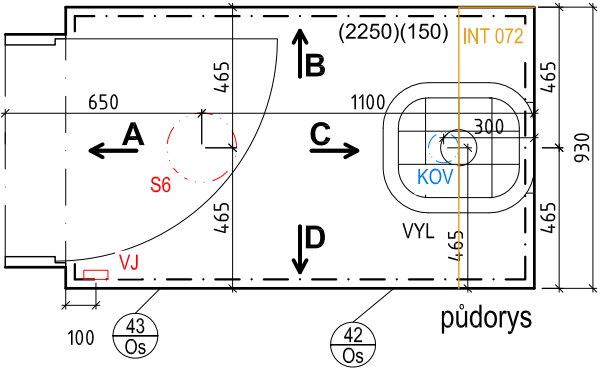

místnost č. 3.04.3_úklidová komora / m1:25

interier domu sociálních služeb v Pacově / Vyšehrad atelier 09_2017




LEGENDA KONCOVÝCH PRVKŮ

- Slaboproud**
EZS PIR - detektor pohybu
GB - detektor tříštění skla
K - ovládací klávesnice EZS
EKV CR - bezkontaktní čtečka RFID karet
TN - tlačítko nouzového otevření dveří
DVT - domovní IP videotelefon
EPS TH - tlačítkový hlásič
TD - termodiferenciální hlásič
OH - opticko-kouřový hlásič
OPPO - obslužné pole požární ochrany
VVM - vstupní / výstupní modul
OS - paralelní optická signalizace
TAB - ovládací a signalizační tablo
ERO VR - válcový reproduktor
NR - nástěnný reproduktor
SR - stropní reproduktor do podhledu
MS - mikrofonní stanice
SS SESTRA - PACIENT
SS - signalizační svítidlo LED
ZP - zásuvka pacienta s tlačítkem
PT - pokojový terminál
TNV - táhlo nouzového volání
TTNV - táhlo nouzového volání s tlačítkem
HT - hlavní terminál systému sestra-pac.
UTP WIFI - wifi anténa
DZ - datová zásuvka
AZ - anténní zásuvka
Chlazení
CHL - vnitřní nástěnná jendotka

- Silnoproud**
S - přisazené/závěsné/nástěnné svítidlo
VJ - vypínač jednopólový
V25A - Vypínač 3F/25A IP44
V40A - Vypínač 3F/40A IP44
V63A - Vypínač 3F/63A IP44
PS - přepínač sériový
Z - zásuvka
V - vývod nástěnný nebo z podlahy
N1 - nouzové osvětlení LED, centrální bateriové
N2 - nouzové osvětlení s piktogramem LED, centrální bateriové
OV1 - tlačítkový ovladač zapínací
STOP - bezpečnostní vypínač technologie prádelny
PT-CS,TS - požární tlačítko central stop, total stop
⊕ - pospojování technologie prádelny a gastro, vodič CYA ZZ z ochranné přípojnice
SČ - stropní čidlo
OP - ochranná přípojnice pro vyrovnání potenciálu
RS - silnoproudý rozváděč
PP - požární kabelová ucpávka stěnou
Vzduchotechnika
VOJ, VOJR - odvodní výústka komfortní jednořadá
VPD, VPDR - přívodní výústka komfortní dvouřadá
PV - požární ventilátor
DK - kouřová klapka
KOV - talířový odvodní ventil
KPV - talířový přívodní ventil
AV - axiální ventilátor


POZNÁMKA:
Veškeré povrchy musí být vyzorkovány a odsouhlaseny AD. Veškeré konstrukční, materiálové i tvarové změny budou konzultovány s AD. Rozměry jsou pouze orientační a budou ověřeny na místě.

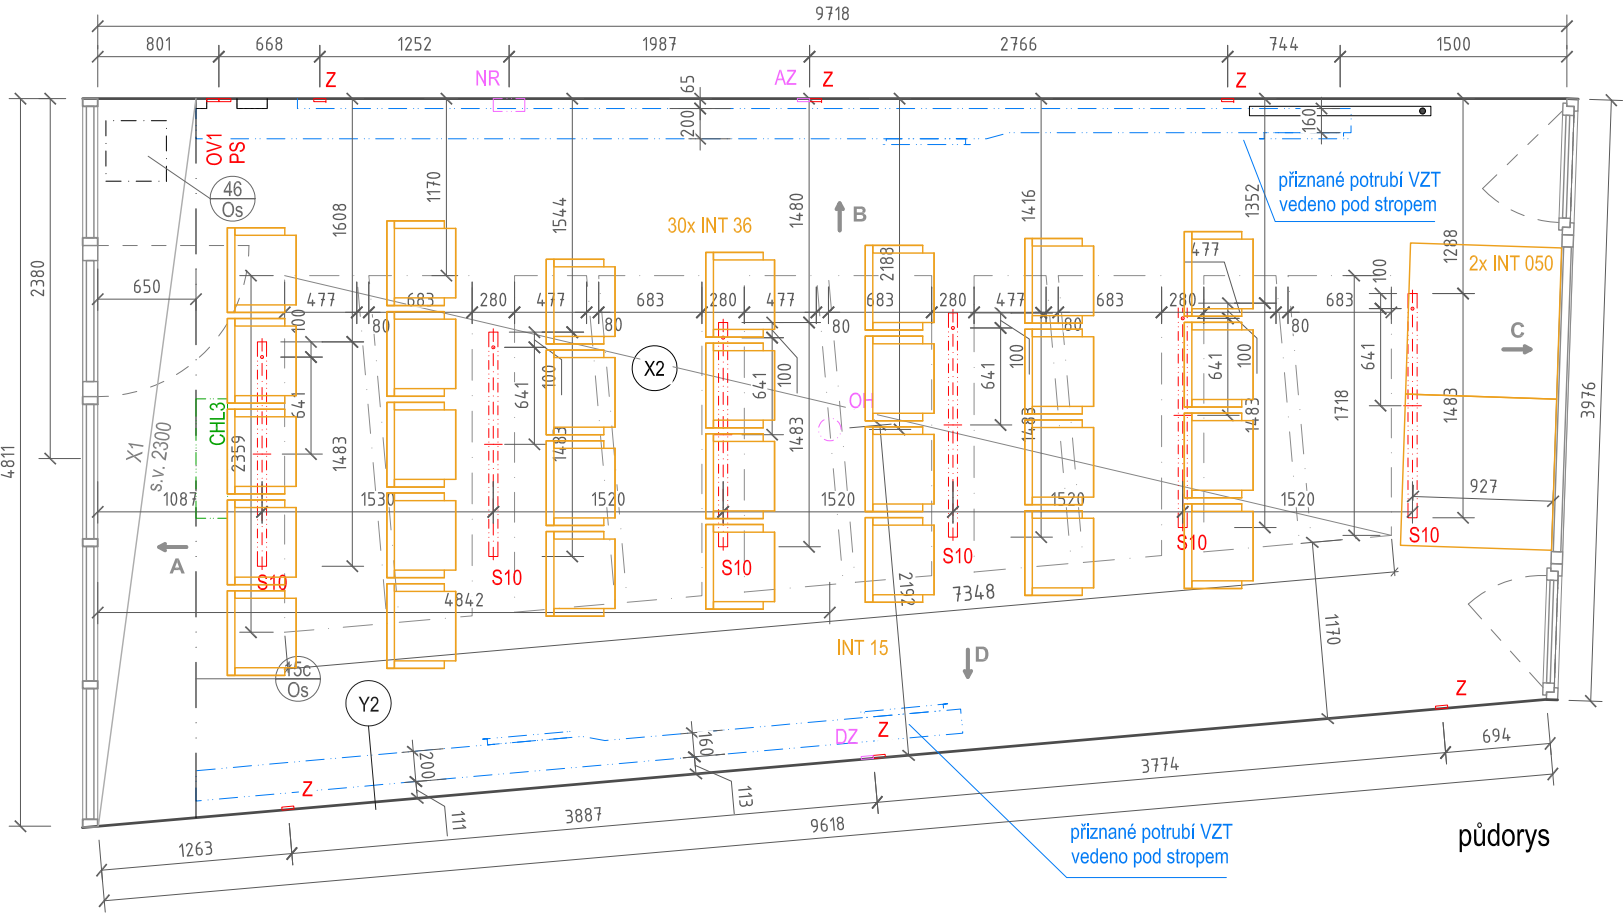


půdorys

- LEGENDA PRVKŮ**
15c Os Instalační trám sloužící pro vedení instalací je umístěn pod stropem v návaznosti na prosklenou příčku resp. její plný nadsvětlik. Trám má tvar "L" o půdorysném průměru 4,4x0,65 m. Složení SDK bílý + ocel. pozinkované profily + výmalba. Celková plocha SDK 4,7 m²
46c Os Revizní dvířka do SDK konstrukce se skrytým kotvením (bez viditelného rámečku), velikost dvířek 0,4/0,4 m

pohled A

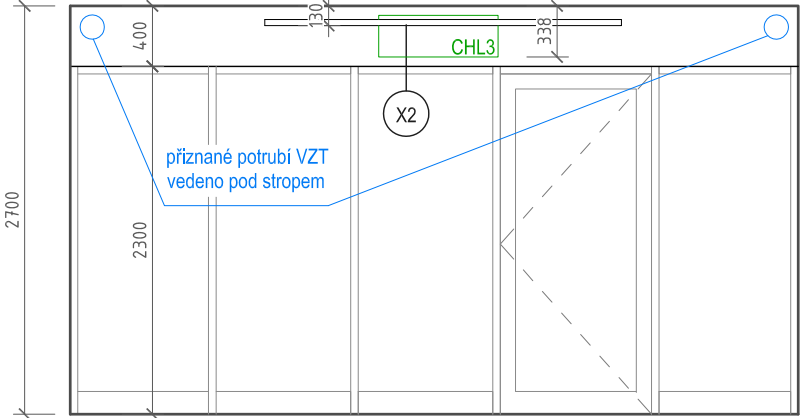

pohled B

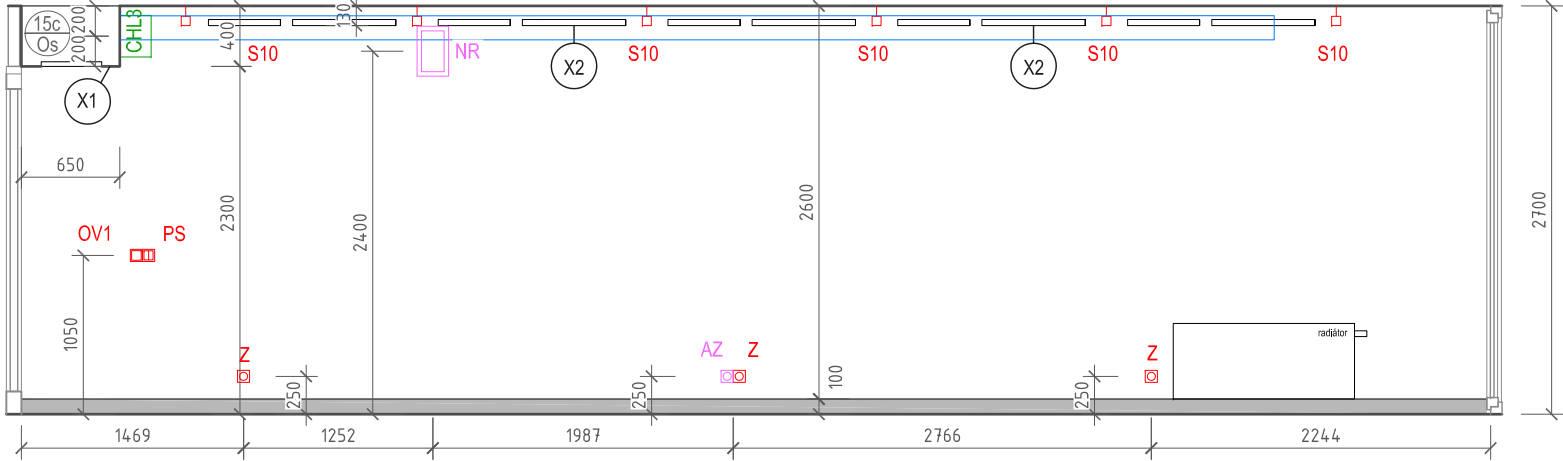


- LEGENDA POVRCHŮ**
-podlaha - přírodní linoleum, vytaženo 100mm na stěnu skrze syst. lištu, **barva 5)**
teplá šedá, jemně žíhaná textura - silver birch - (NCS 3010-Y10R)
42,35 m², lišta 19,3 bm


- akustický stropní obklad X2 - nosný ocelový rošt na závěsech, podhledové desky z materiálu na bázi skelné vlny, spodní hrana desek zalicována s navazujícími svítidly 11 m²
- akustický pohltivá předstěna Y2 - desky z širokopásmového pohltivého pevného porézního obkladu z tříděného barveného křemičitého písku spojovaného epoxidovou pryskyřicí (1200 x 600 x 20 mm), systémový kovový rošt, sorpční vložka
- akustický pohltivá izolace z minerální vlny v PE 26,0 m²
- povrchová úprava - výmalba

- SDK pohled X1 s.v. 2300mm
- omítka + výmalba, barva bílá 1,25 m²

pohled C

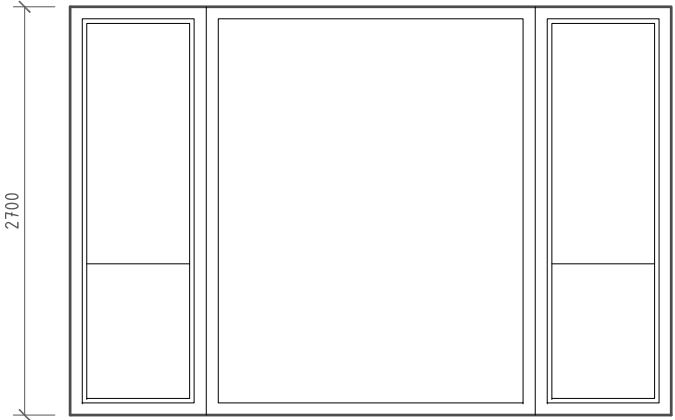


pohled D

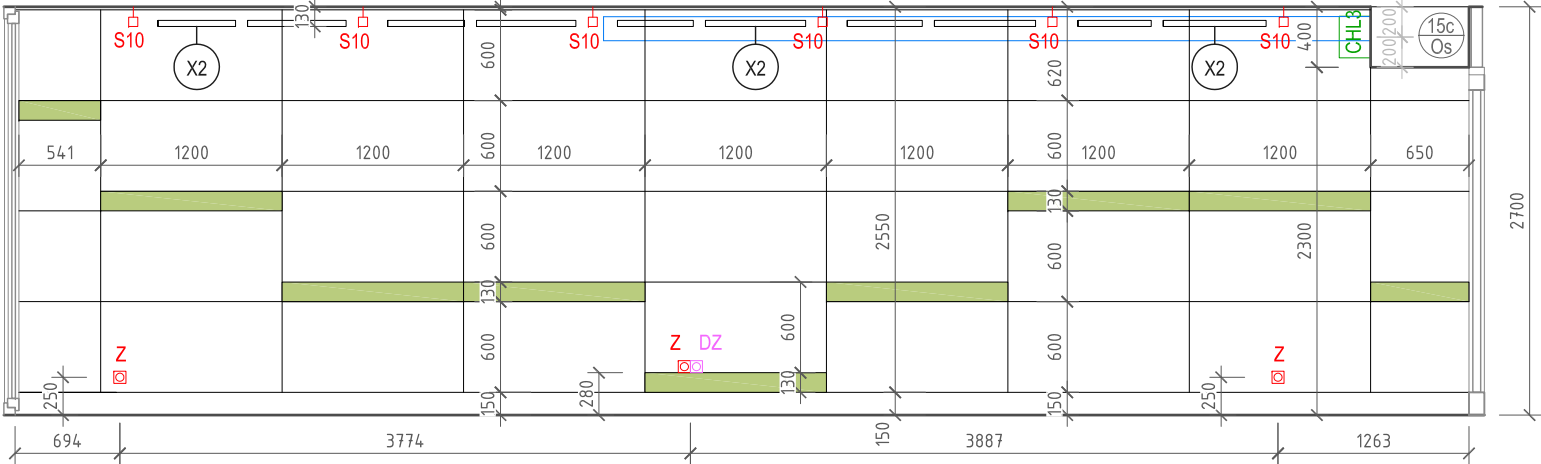

místnost č.3.13_záliv 5 / m1:50

interier domu sociálních služeb v Pacově / Vyšehrad atelier 07_2017

PŮDORYSNÉ SCHÉMA 3.NP

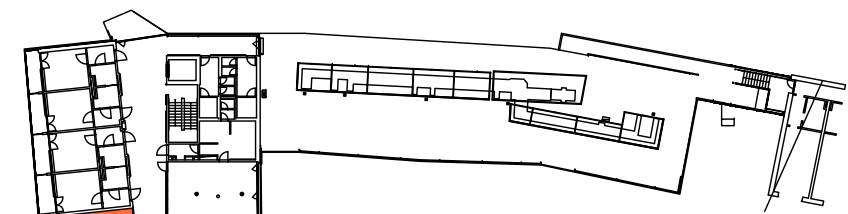

LEGENDA KONCOVÝCH PRVKŮ

Slaboproud

- EZS PIR - detektor pohybu
- GB - detektor tříštění skla
- K - ovládací klávesnice EZS
- EKV CR - bezkontaktní čtečka RFID karet
- TN - tlačítko nouzového otevření dveří
- DVT - domovní IP videotelefon
- EPS TH - tlačítkový hlásič
- TD - termodiferenciální hlásič
- OH - opticko-kouřový hlásič
- OPPO - obslužné pole požární ochrany
- VVM - vstupní / výstupní modul
- OS - paralelní optická signalizace
- TAB - ovládací a signalizační tablo

ERO

- VR - válcový reproduktor
- NR - nástěnný reproduktor
- SR - stropní reproduktor do podhledu
- MS - mikrofonní stanice

SS SESTRA - PACIENT

- SS - signalizační svítidlo LED
- ZP - zásuvka pacienta s tlačítkem
- PT - pokojový terminál
- TNV - táhlo nouzového volání
- TTNV - táhlo nouzového volání s tlačítkem
- HT - hlavní terminál systému sestra-pac.

UTP

- WIFI - wifi anténa
- DZ - datová zásuvka
- AZ - anténní zásuvka

Chlazení

- CHL - vnitřní nástěnná jednotka

Silnoproud

- S - přisazené/závěsné/nástěnné svítidlo
- VJ - vypínač jednopólový
- V25A - Vypínač 3F/25A IP44
- V40A - Vypínač 3F/40A IP44
- V63A - Vypínač 3F/63A IP44
- PS - přepínač sériový
- Z - zásuvka
- V - vývod nástěnný nebo z podlahy
- N1 - nouzové osvětlení LED, centrální bateriové
- N2 - nouzové osvětlení s plktogramem LED, centrální bateriové
- OV1 - tlačítkový ovládač zapínací
- STOP - bezpečnostní vypínač technologie prádelny
- PT-CS,TS - požární tlačítko central stop, total stop
- ⊕ - pospojení technologie prádelny a gastro, vodič CYA ZZ z ochranné přípojnice

SČ - stropní čidlo


- OP - ochranná přípojnice pro vyrovnání potenciálů
- RS - silnoproudý rozváděč
- PP - požární kabelová ucpávka stěnou

Vzduchotechnika

- VOJ, VOJR - odvodní výústka komfortní jednořadá
- VPD, VPDR - přívodní výústka komfortní dvouřadá
- PV - požární ventilátor
- DK - kouřová klapka
- KOV - talířový odvodní ventil
- KPV - talířový přívodní ventil
- AV - axiální ventilátor


POZNÁMKA:

Veškeré povrchy musí být vyzorkovány a odsouhlaseny AD. Veškeré konstrukční, materiálové i tvarové změny budou konzultovány s AD. Rozměry jsou pouze orientační a budou ověřeny na místě.

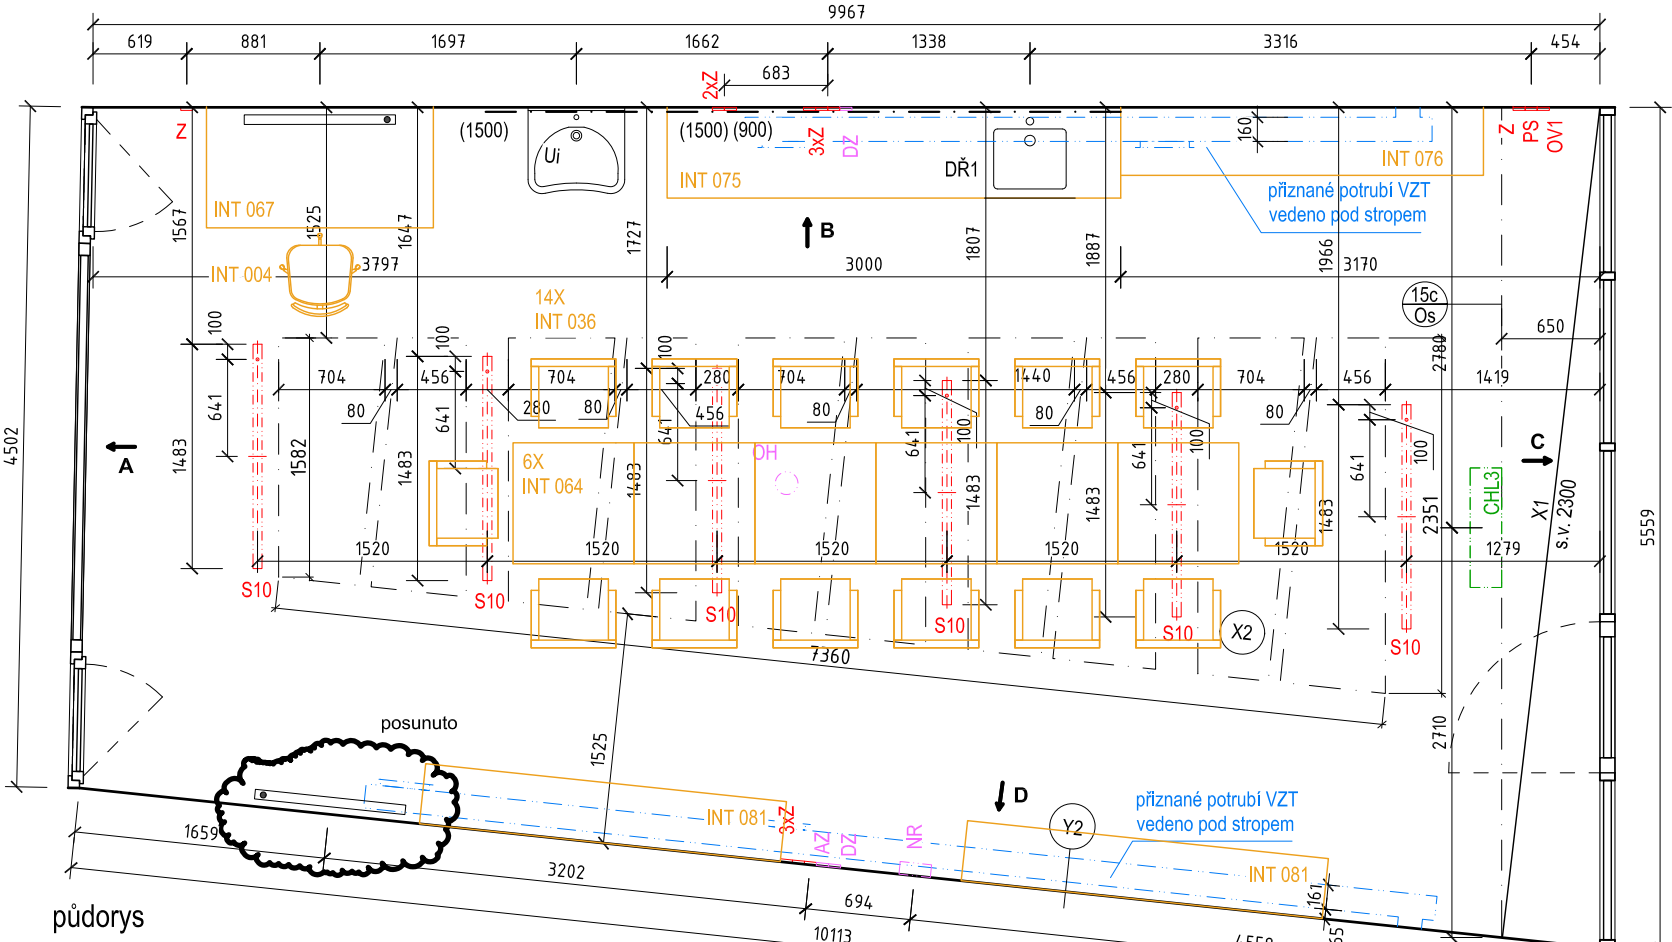


půdorys


pohled A

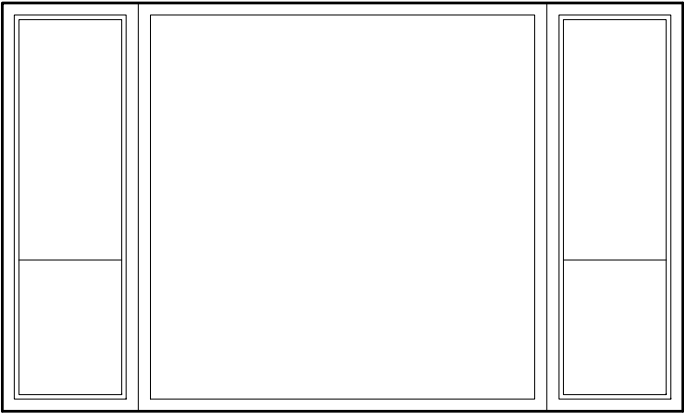

pohled B

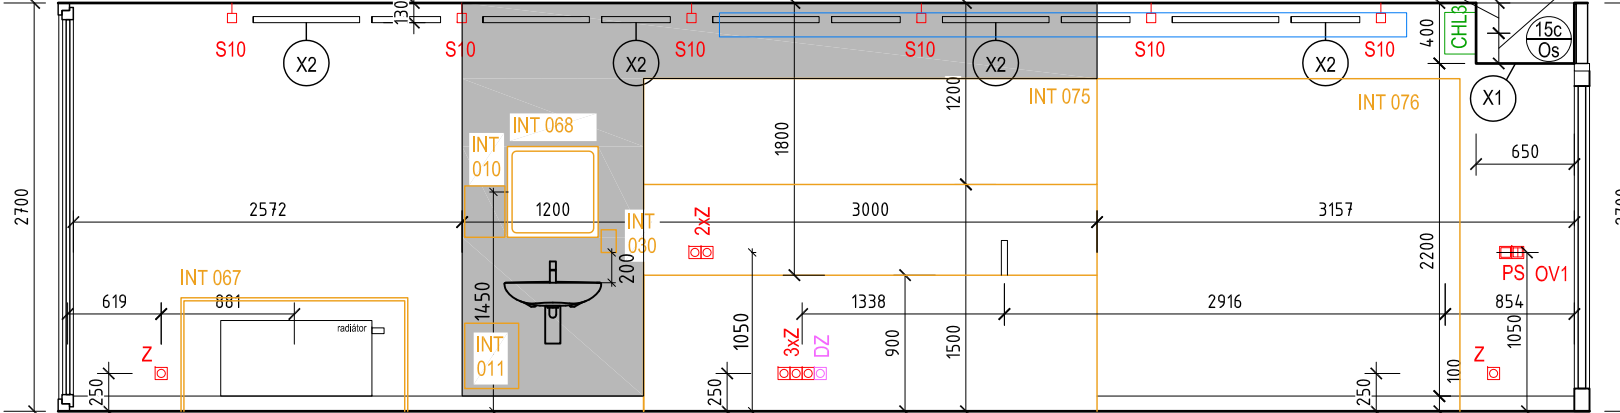

pohled D

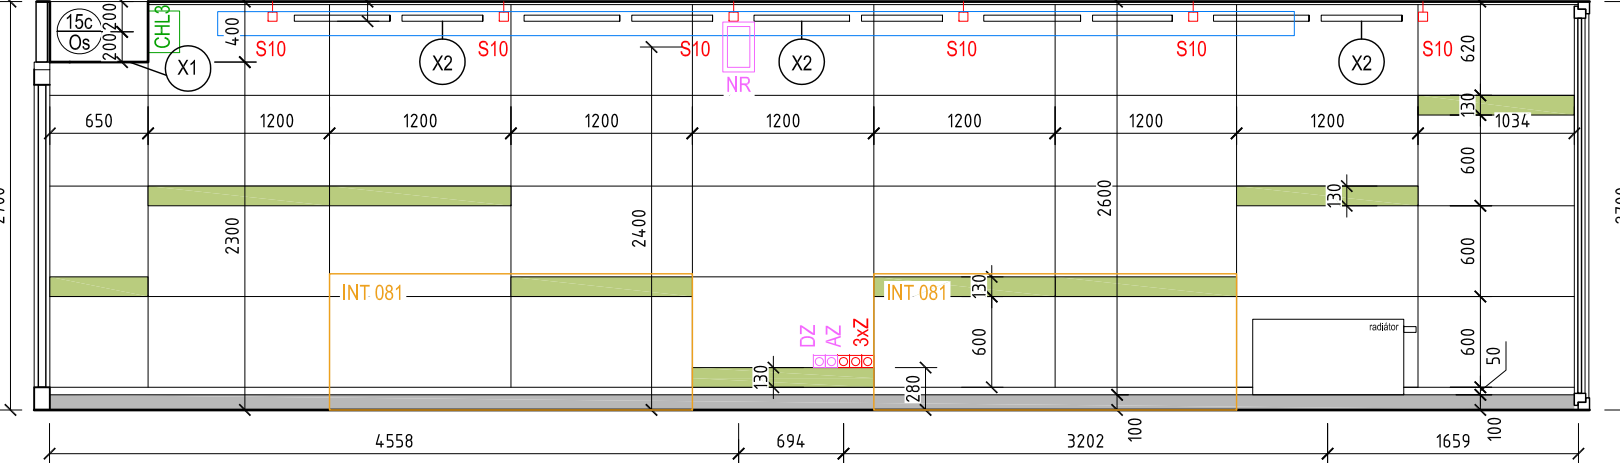

LEGENDA PRVKŮ

- 15c Os Instalační trám sloužící pro vedení instalací je umístěn pod stropem v návaznosti na prosklenou příčku resp. její plný nadsvětlik. Trám má tvar "L" o půdorysném průměru 4,4x0,65 m. Složení SDK bílý + ocel. pozinkované profily + výmalba. Celková plocha SDK 4,7 m2
- Ui zdravotní umyvadlo pro invalidy, sifon skrytý do zdi s krycí deskou z nerez oceli, rohové ventily, stojánková páková baterie
- DR1 dřez nerezový s odkapovou hranou, rozměry 78x43,5 cm

LEGENDA POVRCHŮ

- podlaha - přírodní linoleum, vytaženo 100mm na stěnu skrze syst. lištu, barva 5) teplá šedá, jemně žíhaná textura - silver birch - (NCS 3010-Y10R)

50,38 m², lišta 15,9 bm

- akustický stropní obklad X2 - nosný ocelový rošt na závěsech, podhledové desky z materiálu na bázi skelné vlny, spodní hrana desek zalícovaná s navazujícími svítidly

12 m²

- akusticky pohltivá předstěna Y2 - desky z širokopásmového pohltivého pevného porézního obkladu z tříděného barveného křemičitého písku spojovaného epoxidovou pryskyřicí (1200 x 600 x 20 mm), systémový kovový rošt, sorpční vložka - akusticky pohltivá izolace z minerální vlny v PE

- povrchová úprava - výmalba

27,3 m²


- SDK pohled X1 s.v. 2300mm

- omítka + výmalba, barva bílá

1,43 m²

místnost č.3.22_ergoterapie 4 / m1:50

interier domu sociálních služeb v Pacově / Vyšehrad atelier 07_2017

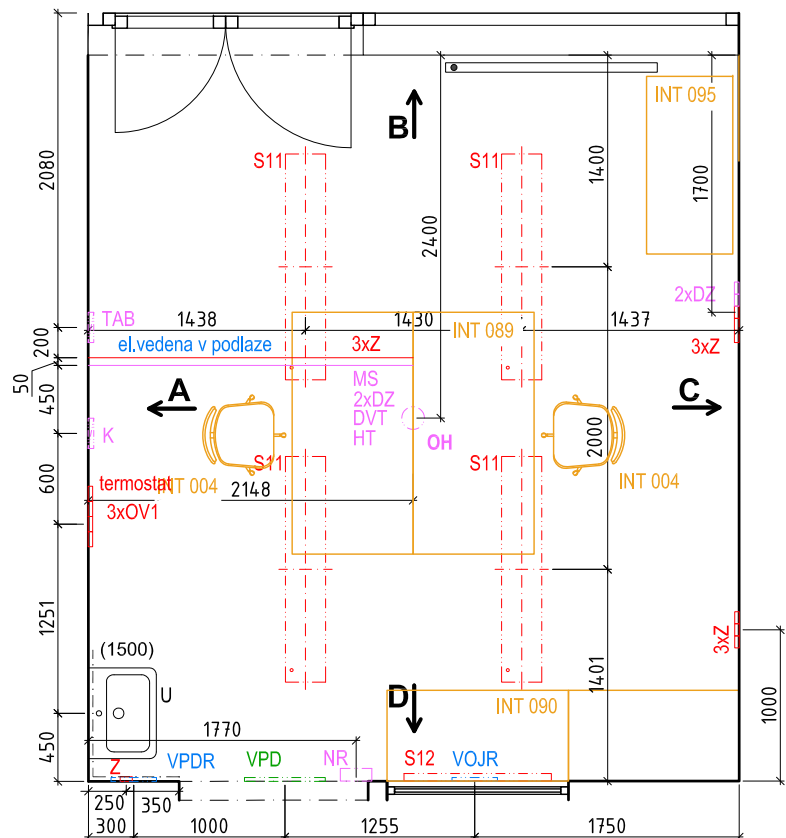

půdorys

LEGENDA PRVKŮ

U keramické umyvadlo, chromovaný sifon trubkový, rohové ventily, stojánková páková baterie
 DR1 dřez nerezový s odkapovou plochou, stojánková dřezová páková baterie, 2x rohový ventil

LEGENDA POVRCHŮ

-podlaha - přírodní linoleum, vytaženo 100mm na stěnu skrze systémovou lištu
barva 3) světle modrá, jemně žíhaná textura - laguna (NCS 2040-B10G) 21,00 m², lišta 15,33bm
 - keramický obklad 150x150mm, béžovo-šedý, matný, spára béžovo-šedá 3,28 m²
 - omítka + výmalba, barva bílá


LEGENDA KONCOVÝCH PRVKŮ

Slaboproud	Silnoproud
EZS - PIR - detektor pohybu	S - přisazené/závěsné/nástěnné svítidlo
GB - detektor tříštění skla	VJ - vypínač jednopólový
K - ovládací klávesnice EZS	V25A - Vypínač 3F/25A IP44
EKV - CR - bezkontaktní čtečka RFID karet	V40A - Vypínač 3F/40A IP44
TN - tlačítko nouzového otevření dveří	V63A - Vypínač 3F/63A IP44
DVT - domovní IP videotelefon	PS - přepínač sériový
EPS - TH - tlačítkový hlásič	Z - zásuvka
TD - termodiferenciální hlásič	V - vývod nástěnný nebo z podlahy
OH - opticko-kouřový hlásič	N1 - nouzové osvětlení LED, centrální bateriové
OPPO - obslužné pole požární ochrany	N2 - nouzové osvětlení s piktogramem LED, centrální bateriové
VVM - vstupní / výstupní modul	OV1 - tlačítkový ovladač zapínací
OS - paralelní optická signalizace	STOP - bezpečnostní vypínač technologie prádelny
TAB - ovládací a signalizační tablo	PT-CS, TS - požární tlačítko central stop, total stop
ERO - VR - válcový reproduktor	⊕ - pospojování technologie prádelny a gastro, vodič CYA ZŽ z ochranné přípojnice
NR - nástěnný reproduktor	SČ - stropní čidlo
SR - stropní reproduktor do podhledu	OP - ochranná přípojnice pro vyrovnání potenciálů
MS - mikrofonní stanice	RS - silnoproudý rozváděč
SS SESTRA - PACIENT	PP - požární kabelová ucpávka stěnou
SS - signalizační svítidlo LED	Vzduchotechnika
ZP - zásuvka pacienta s tlačítkem	VOJ, VOJR - odvodní výústka komfortní jednořadá
PT - pokojový terminál	VPD, VPDR - přívodní výústka komfortní dvouřadá
TNV - táhlo nouzového volání	PV - požární ventilátor
TTNV - táhlo nouzového volání s tlačítkem	DK - kouřová klapka
HT - hlavní terminál systému sestra-pac.	KOV - talířový odvodní ventil
UTP - WIFI - wifi anténa	KPV - talířový přívodní ventil
DZ - datová zásuvka	AV - axiální ventilátor
AZ - anténní zásuvka	


Chlazení

CHL - vnitřní nástěnná jednotka


pohled A

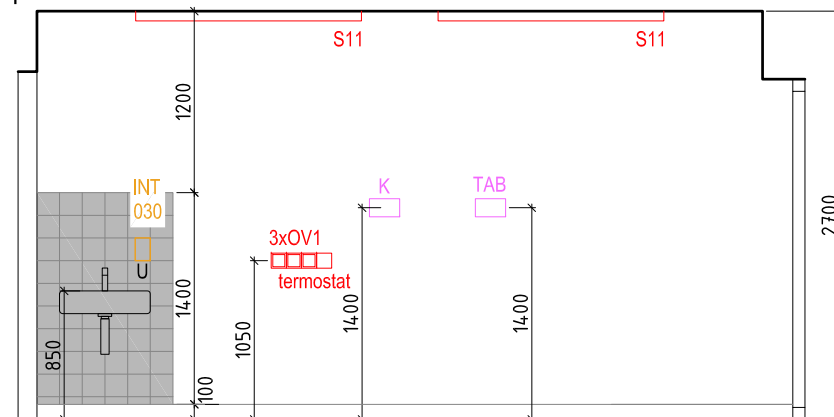


pohled B

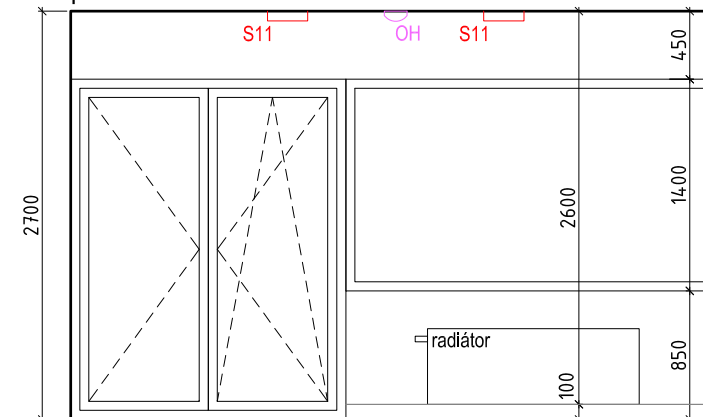


pohled C

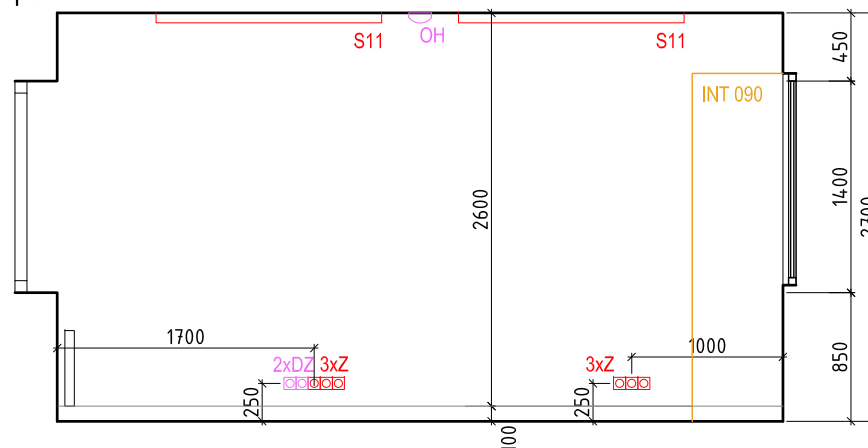

pohled D

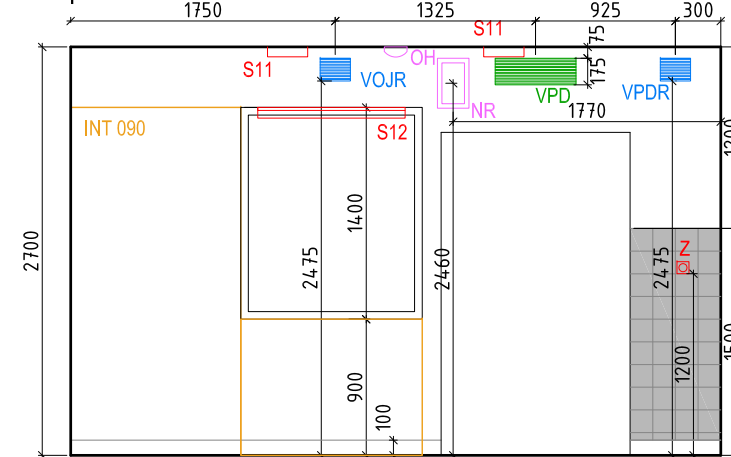

PŮDORYSNÉ SCHÉMA 3.NP

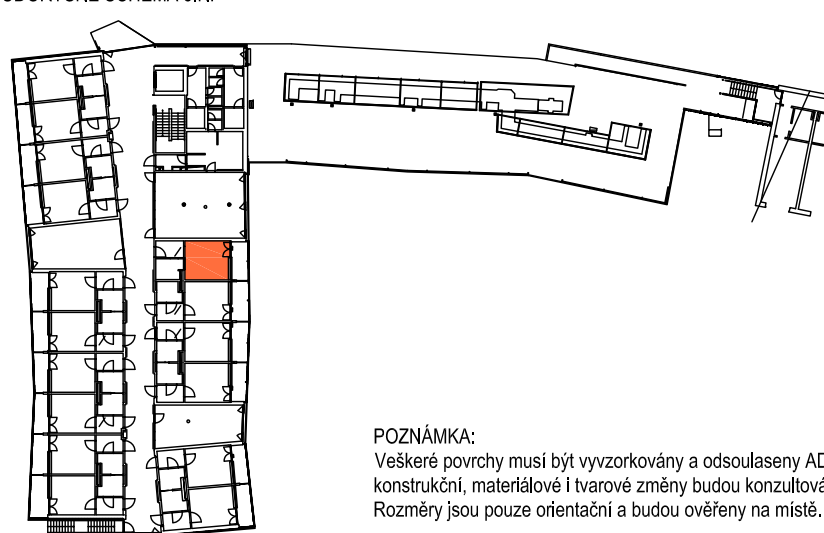


POZNÁMKA:

Veškeré povrchy musí být vyzorkovány a odsouhlaseny AD. Veškeré konstrukční, materiálové i tvarové změny budou konzultovány s AD. Rozměry jsou pouze orientační a budou ověřeny na místě.

místnost č.3.27.1_sesterna / m1:50

interier domu sociálních služeb v Pacově / Vyšehrad atelier 07_2017

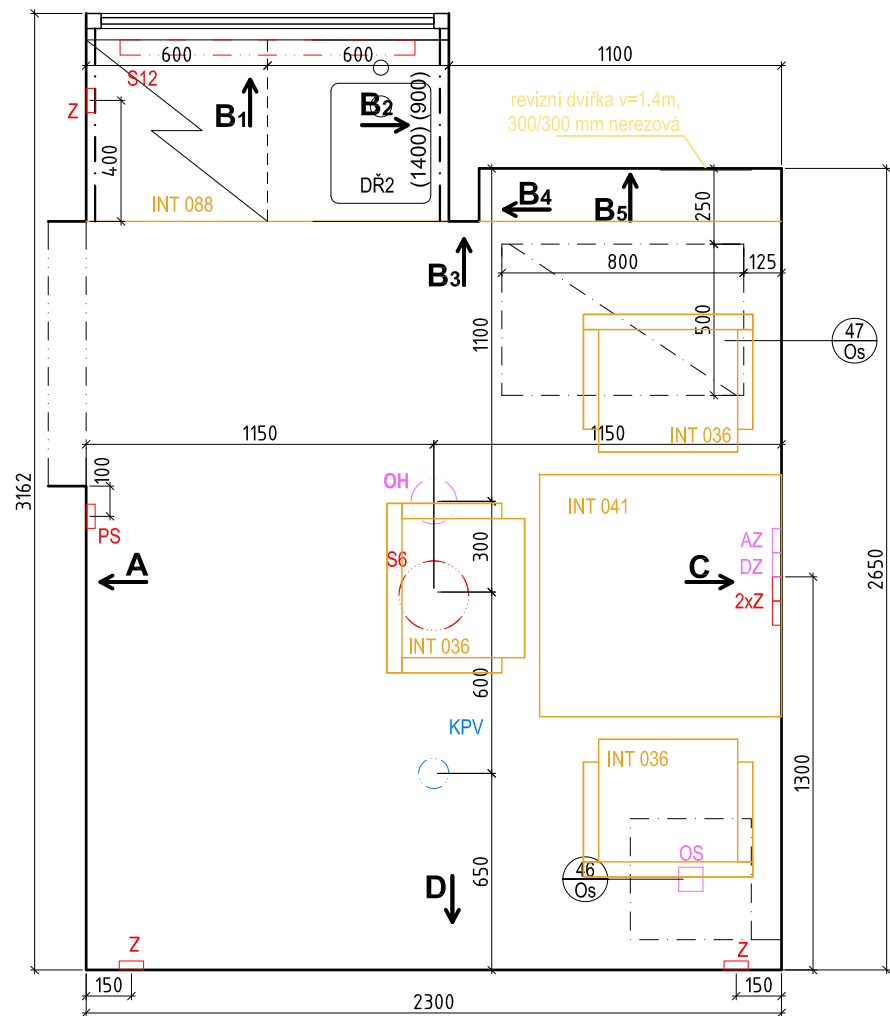

půdorys


LEGENDA PRVKŮ
 47/Os Revizní dvířka -800/500 - do SDK kce se skrytým kotvením (bez viditelného rámečku)
 46/Os Revizní dvířka - 400/400 - do SDK konstrukce se skrytým kotvením (bez viditelného rámečku)

LEGENDA KONCOVÝCH PRVKŮ


Slaboproud
 EZS PIR - detektor pohybu
 GB - detektor tříštění skla
 K - ovládací klávesnice EZS
 EKV CR - bezkontaktní čtečka RFID karet
 TN - tlačítko nouzového otevření dveří
 DVT - domovní IP videotelefon
 EPS TH - tlačítkový hlásič
 TD - termodiferenciální hlásič
 OH - opticko-kouřový hlásič
 OPPO - obslužné pole požární ochrany
 VVM - vstupní / výstupní modul
 OS - paralelní optická signalizace
 TAB - ovládací a signalizační tablo
 ERO VR - válcový reproduktor
 NR - nástěnný reproduktor
 SR - stropní reproduktor do podhledu
 MS - mikrofonní stanice
 SS SESTRA - PACIENT
 SS - signalizační svítidlo LED
 ZP - zásuvka pacienta s tlačítkem
 PT - pokojový terminál
 TNV - táhlo nouzového volání
 TTNV - táhlo nouzového volání s tlačítkem
 HT - hlavní terminál systému sestra-pac.
 UTP WIFI - wifi anténa
 DZ - datová zásuvka
 AZ - anténní zásuvka

Silnoproud
 S - přisazené/závěsné/nástěnné svítidlo
 VJ - vypínač jednopólový
 V25A - Vypínač 3F/25A IP44
 V40A - Vypínač 3F/40A IP44
 V63A - Vypínač 3F/63A IP44
 PS - přepínač sériový
 Z - zásuvka
 V - vývod nástěnný nebo z podlahy
 N1 - nouzové osvětlení LED, centrální bateriové
 N2 - nouzové osvětlení s piktogramem LED, centrální bateriové
 OV1 - tlačítkový ovladač zapínací
 STOP - bezpečnostní vypínač technologie prádelny
 PT-CS,TS - požární tlačítko central stop, total stop
 ⊕ - pospojování technologie prádelny a gastro, vodič CYA ŽŽ z ochranné přípojnice
 SČ - stropní čidlo
 OP - ochranná přípojnice pro vyrovnání potenciálu
 RS - silnoproudý rozváděč
 PP - požární kabelová ucpávka stěnou
 Vzduchotechnika
 VOJ, VOJR - odvodní výústka komfortní jednořadá
 VPD, VPDR - přířivodní výústka komfortní dvouřadá
 PV - požární ventilátor
 DK - kouřová klapka
 KOV - taliřový odvodní ventil
 KPV - taliřový přířivodní ventil
 AV - axiální ventilátor


pohled A

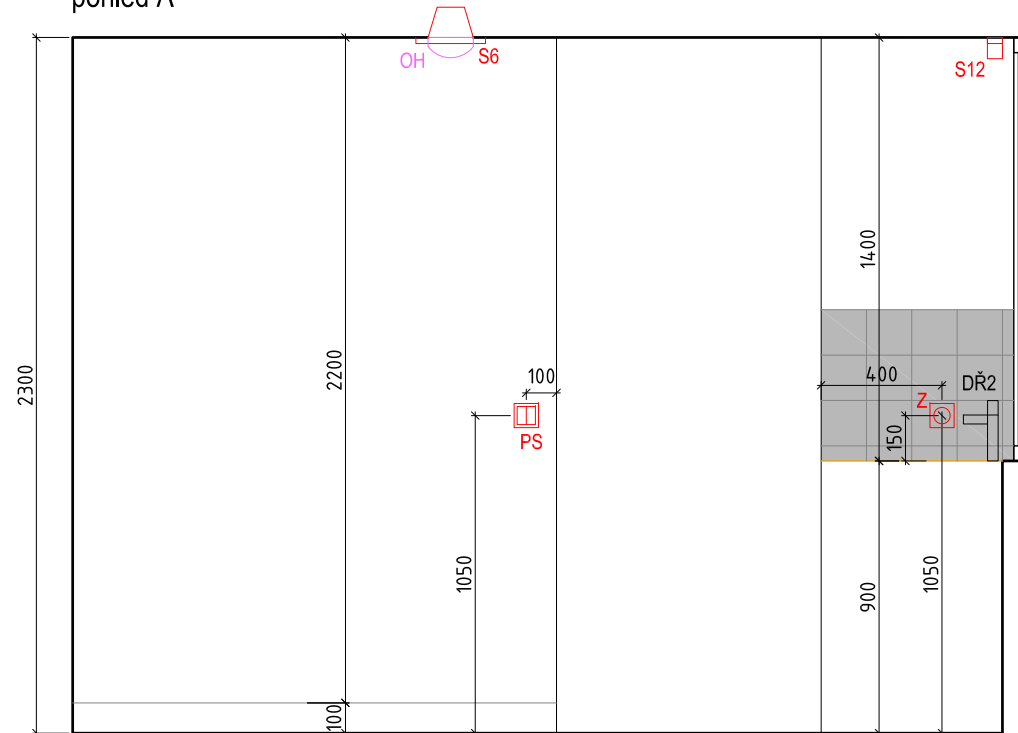

rozvinutý pohled B

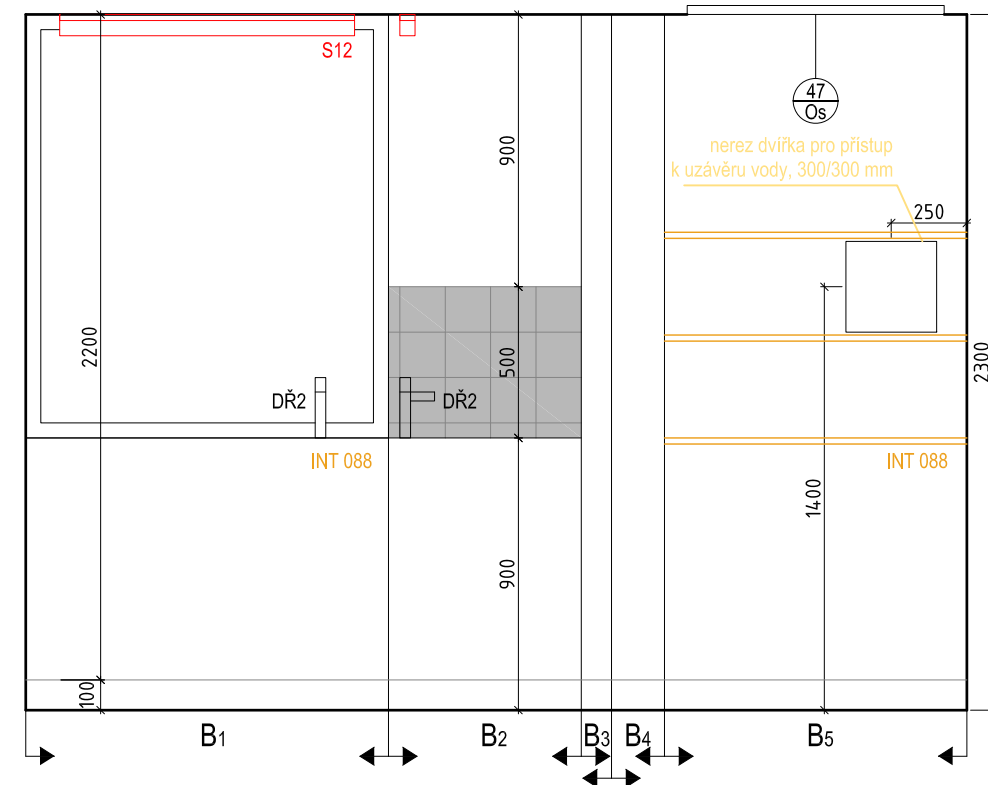


pohled C

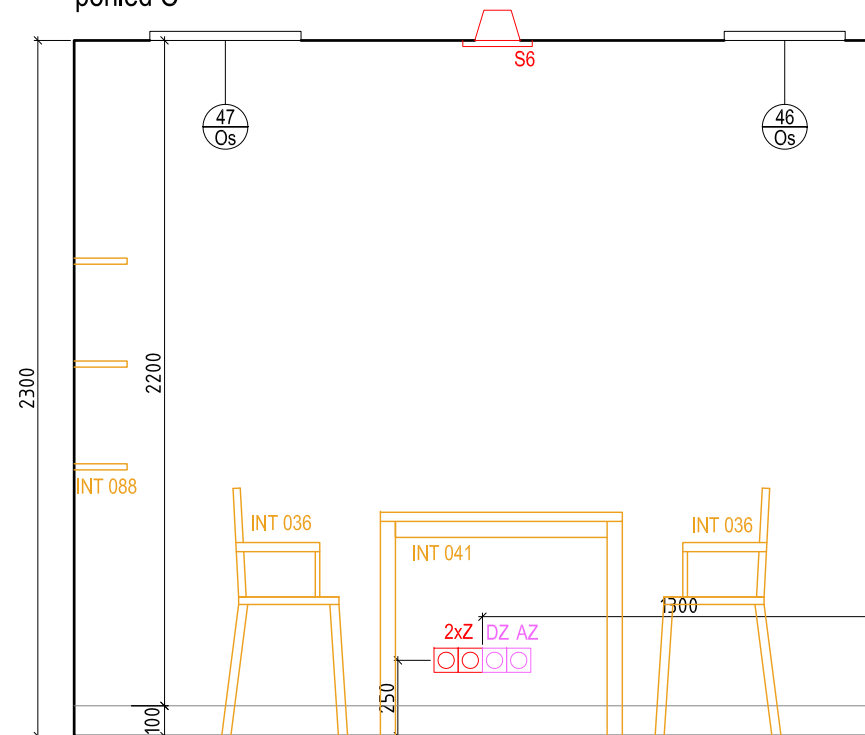

PŮDORYSNÉ SCHÉMA 3.NP



pohled D

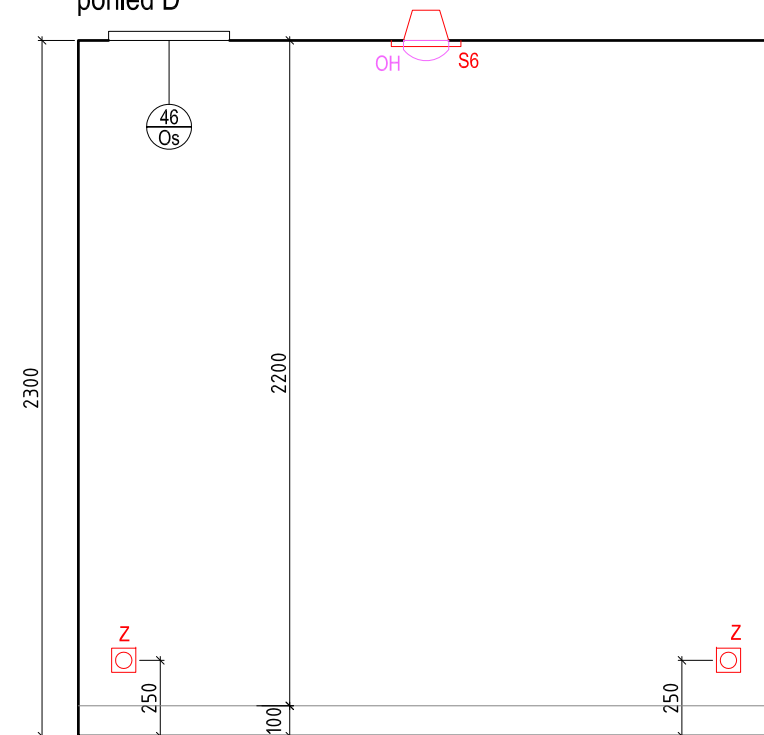

LEGENDA POVRCHŮ

-podlaha - přírodní linoleum, vytaženo 100mm na stěnu skrze systémovou lištu
barva 3) světle modrá, jemně žíhaná textura - laguna (NCS 2040-B10G)
 - keramický obklad 150x150mm, béžovo-šedý, matný, spára béžovo-šedá
 - omítka + výmalba, barva bílá
 - SDK podhled X1 s.v. 2300 mm

6,69 m², lišta 10,26 bm
 0,64 m²

POZNÁMKA:

Veškeré povrchy musí být vyzorkovány a odsouhlaseny AD. Veškeré konstrukční, materiálové i tvarové změny budou konzultovány s AD. Rozměry jsou pouze orientační a budou ověřeny na místě.

místnost č. 3.27.3_zázemí sesterny / m1:25

interier domu sociálních služeb v Pacově / Vyšehrad atelier 07_2017