


Řez A - A' - stávající stav  
1:100

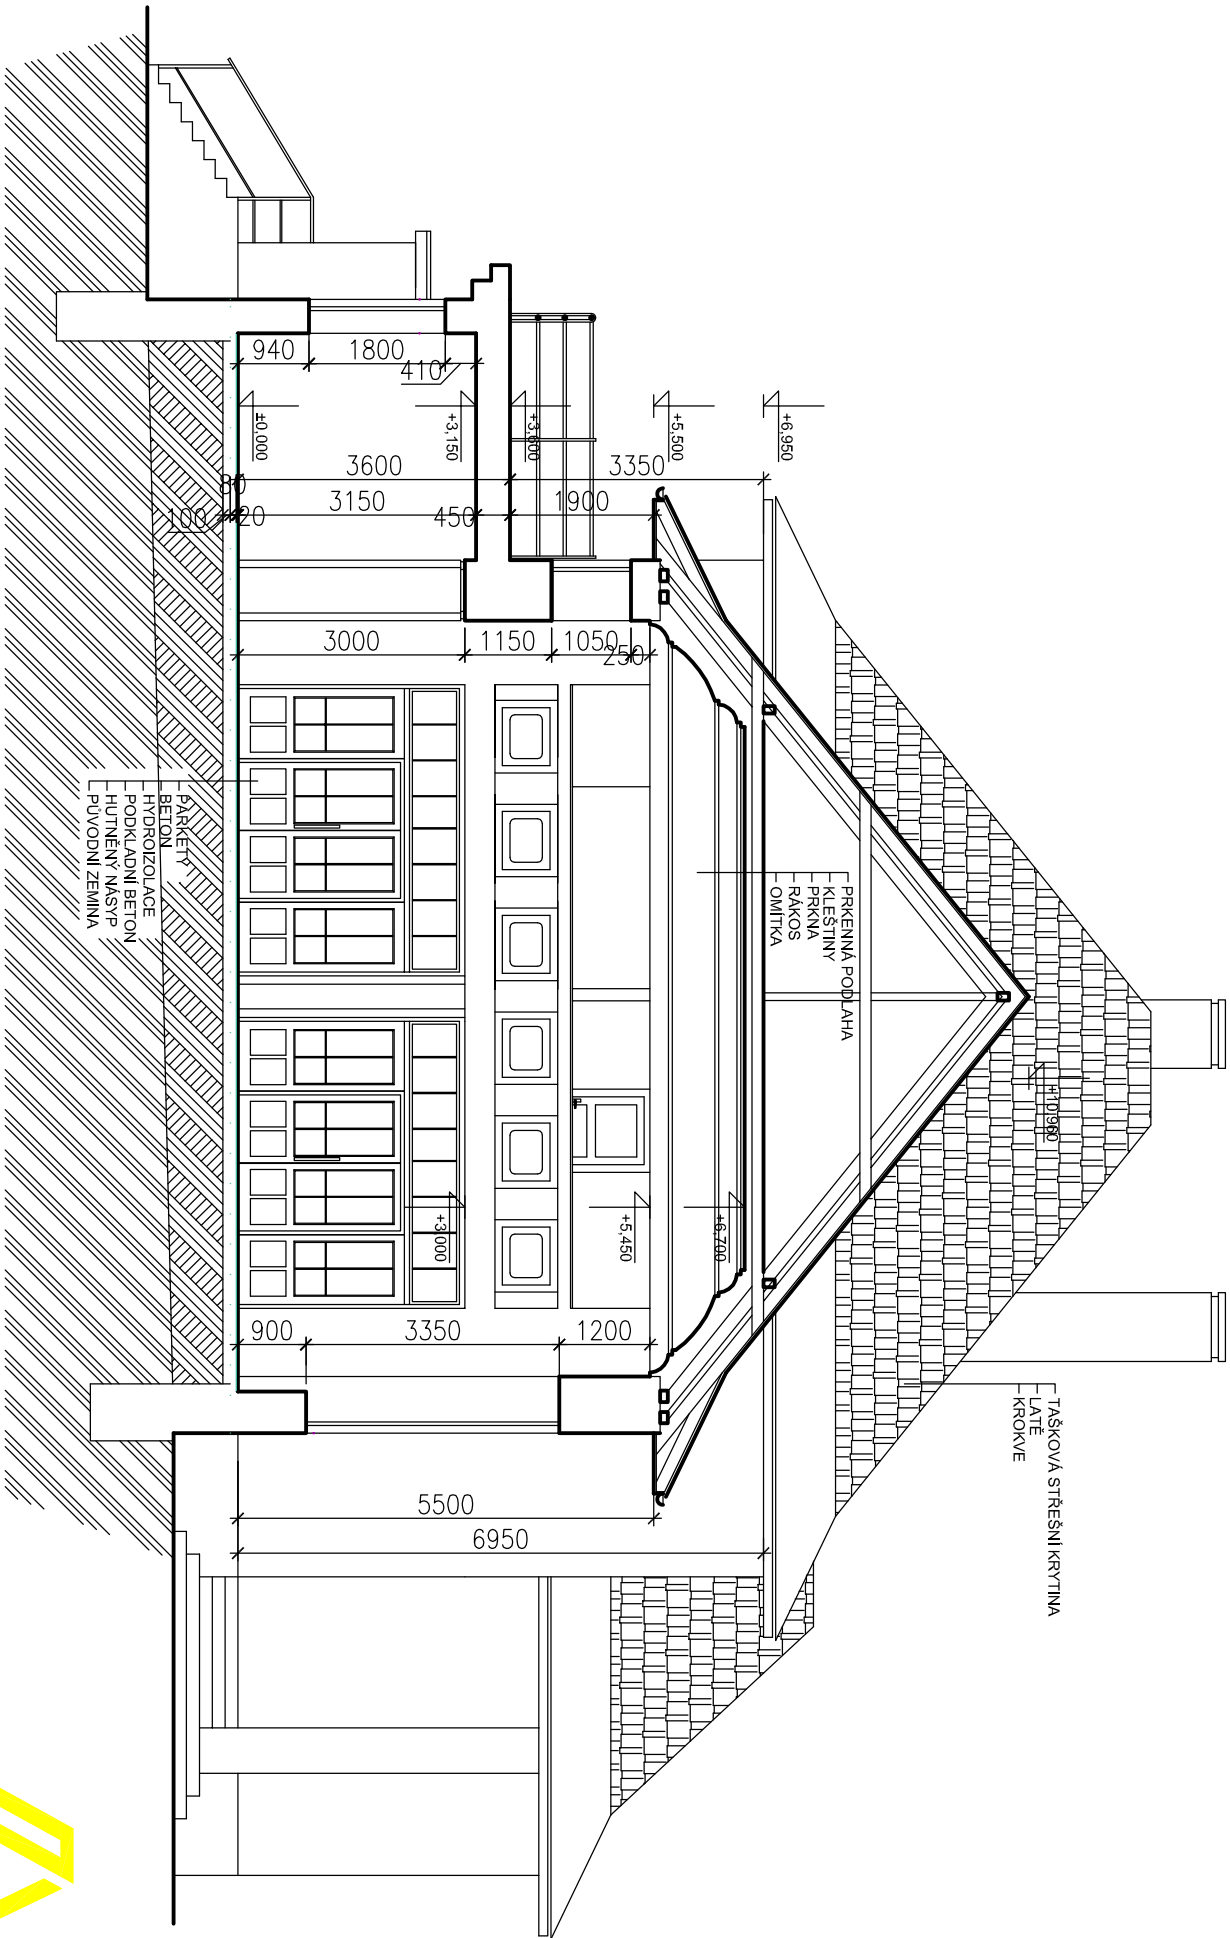

VERZE 04/2019

DRS

Na výpracovanou dokumentaci se vztáhují zákon č. 47/1963 Sb. a autor si vyhrazuje právo písemného souhlasu při přebízení předání třetím osobám.



**Stavební úpravy objektu  
Sokolovny Černovice**

A-Z EKO  
Soběslav

Investor	Město Černovice, Mariánské náměstí 718, 394 94 Černovice	Zakázka číslo 898-03/2018
Obsah	Řez A - A' - stávající stav	Datum 04/2019
Z. Projektant	stav. Vladimír LÍKAŘ	Měřítko 1:100
Vypracoval	stav. Vladimír LÍKAŘ, Ing. Jan LÍKAŘ	Číslo výkresu D.1.1.05
Kreslil	Ing. Jan LÍKAŘ, Petr KOLÁŘ	