


VZOROVÉ SKLADBY ZPEVNĚNÝCH PLOCH
M 1:25

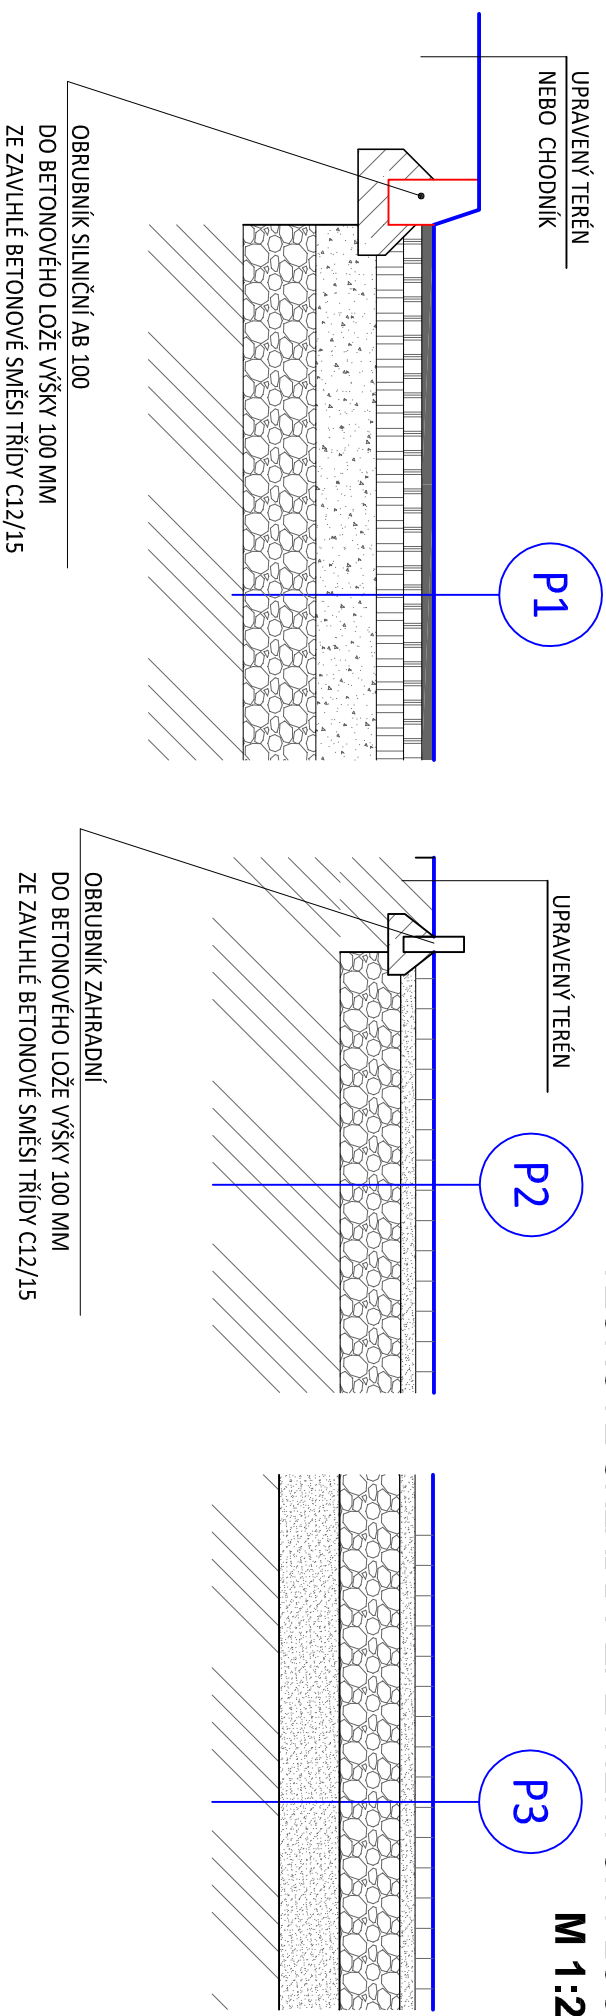

P1

SKLADBA DLE TP 170 D1-N-3 TDZ III P III - MODIFIKOVÁNA

- ASFALTOVÝ KOBEREC ACO11+(ABS I)	TL. 40 MM	ČSN EN13108-1
- SPOJOVACÍ POSTŘÍK EMULZNÍ Z MODIF.ASF. 0,35 kg/m ²		ČSN 736129
- ASFALTOVÝ KOBEREC ACL 16+(ABH I)	TL.60 MM	ČSN EN 13108-1
- SPOJOVACÍ POSTŘÍK EMULZNÍ Z MODIF.ASF. 0,35 kg/m ²		ČSN 736129
- ASFALTOVÝ KOBEREC ACP 16+(OKS I)	TL.90 MM	ČSN EN 13108-1
- DRCENÉ KAMENIVO FR.32/63 MM (Edef=120 MPa)	TL.200 MM	ČSN 736126-1
- DRCENÉ KAMENIVO FR. 0/63 MM (Edef=100MPa)	TL.240 MM	ČSN 736126-1
- ZHUTNĚNÁ ZEMNÍ PLÁŇ (Edef=45 MPa)		ČSN 736133

CELKEM TL.630 MM

P2

ZÁMKOVÁ DLAŽBA

- ZÁMKOVÁ DLAŽBA VČET ZÁSYPU	TL. 60 MM
- PÍSKOVÉ LOŽE FR. 0/4 MM	TL. 50 MM
- PODKLAD ZE ŠTĚRKODRTI FR.0/63	TL. 200 MM
- ÚPRAVA PLÁŇ ZHUTNĚNÍ NA 45MPa	

CELKEM TL. 310 MM

P3

ZÁMKOVÁ DLAŽBA

- ZÁMKOVÁ DLAŽBA	TL. 80 MM
- KAM.DŘÍ FR. 4/8MM	TL. 40 MM
- KAM.DŘÍ FR. 32/63 MM	TL. 250 MM
- PODKLAD ZE ŠTĚRKODRTI FR.0/32	TL. 200 MM
- ÚPRAVA PLÁŇ ZHUTNĚNÍ NA 45MPa	

CELKEM

TL. 570 MM

VERZE 04/2019

Na vypracování dokumentace se vztahuje zákon č. 479/92 Sb. a autor si vyhrazuje právo písemného souhlasu při případném předání třetím osobám.

DRS



Stavební úpravy objektu
Sokolovny Černovice

Investor	Město Černovice, Mar. nám. 718, 394 94 Černovice	Zakázka číslo	898-03/2018
Obsah	SO 03 Vzorové skladby zpevněných ploch	Datum	04/2019
Z. Projektant	stav. Vladimír LÍKAŘ, Ing. Václav MULLER	Měřítko	1:25
Vypracoval	stav. Vladimír LÍKAŘ, Ing. Jan LÍKAŘ	Číslo výkresu	5.
Kreslil	Ing. Jan LÍKAŘ		