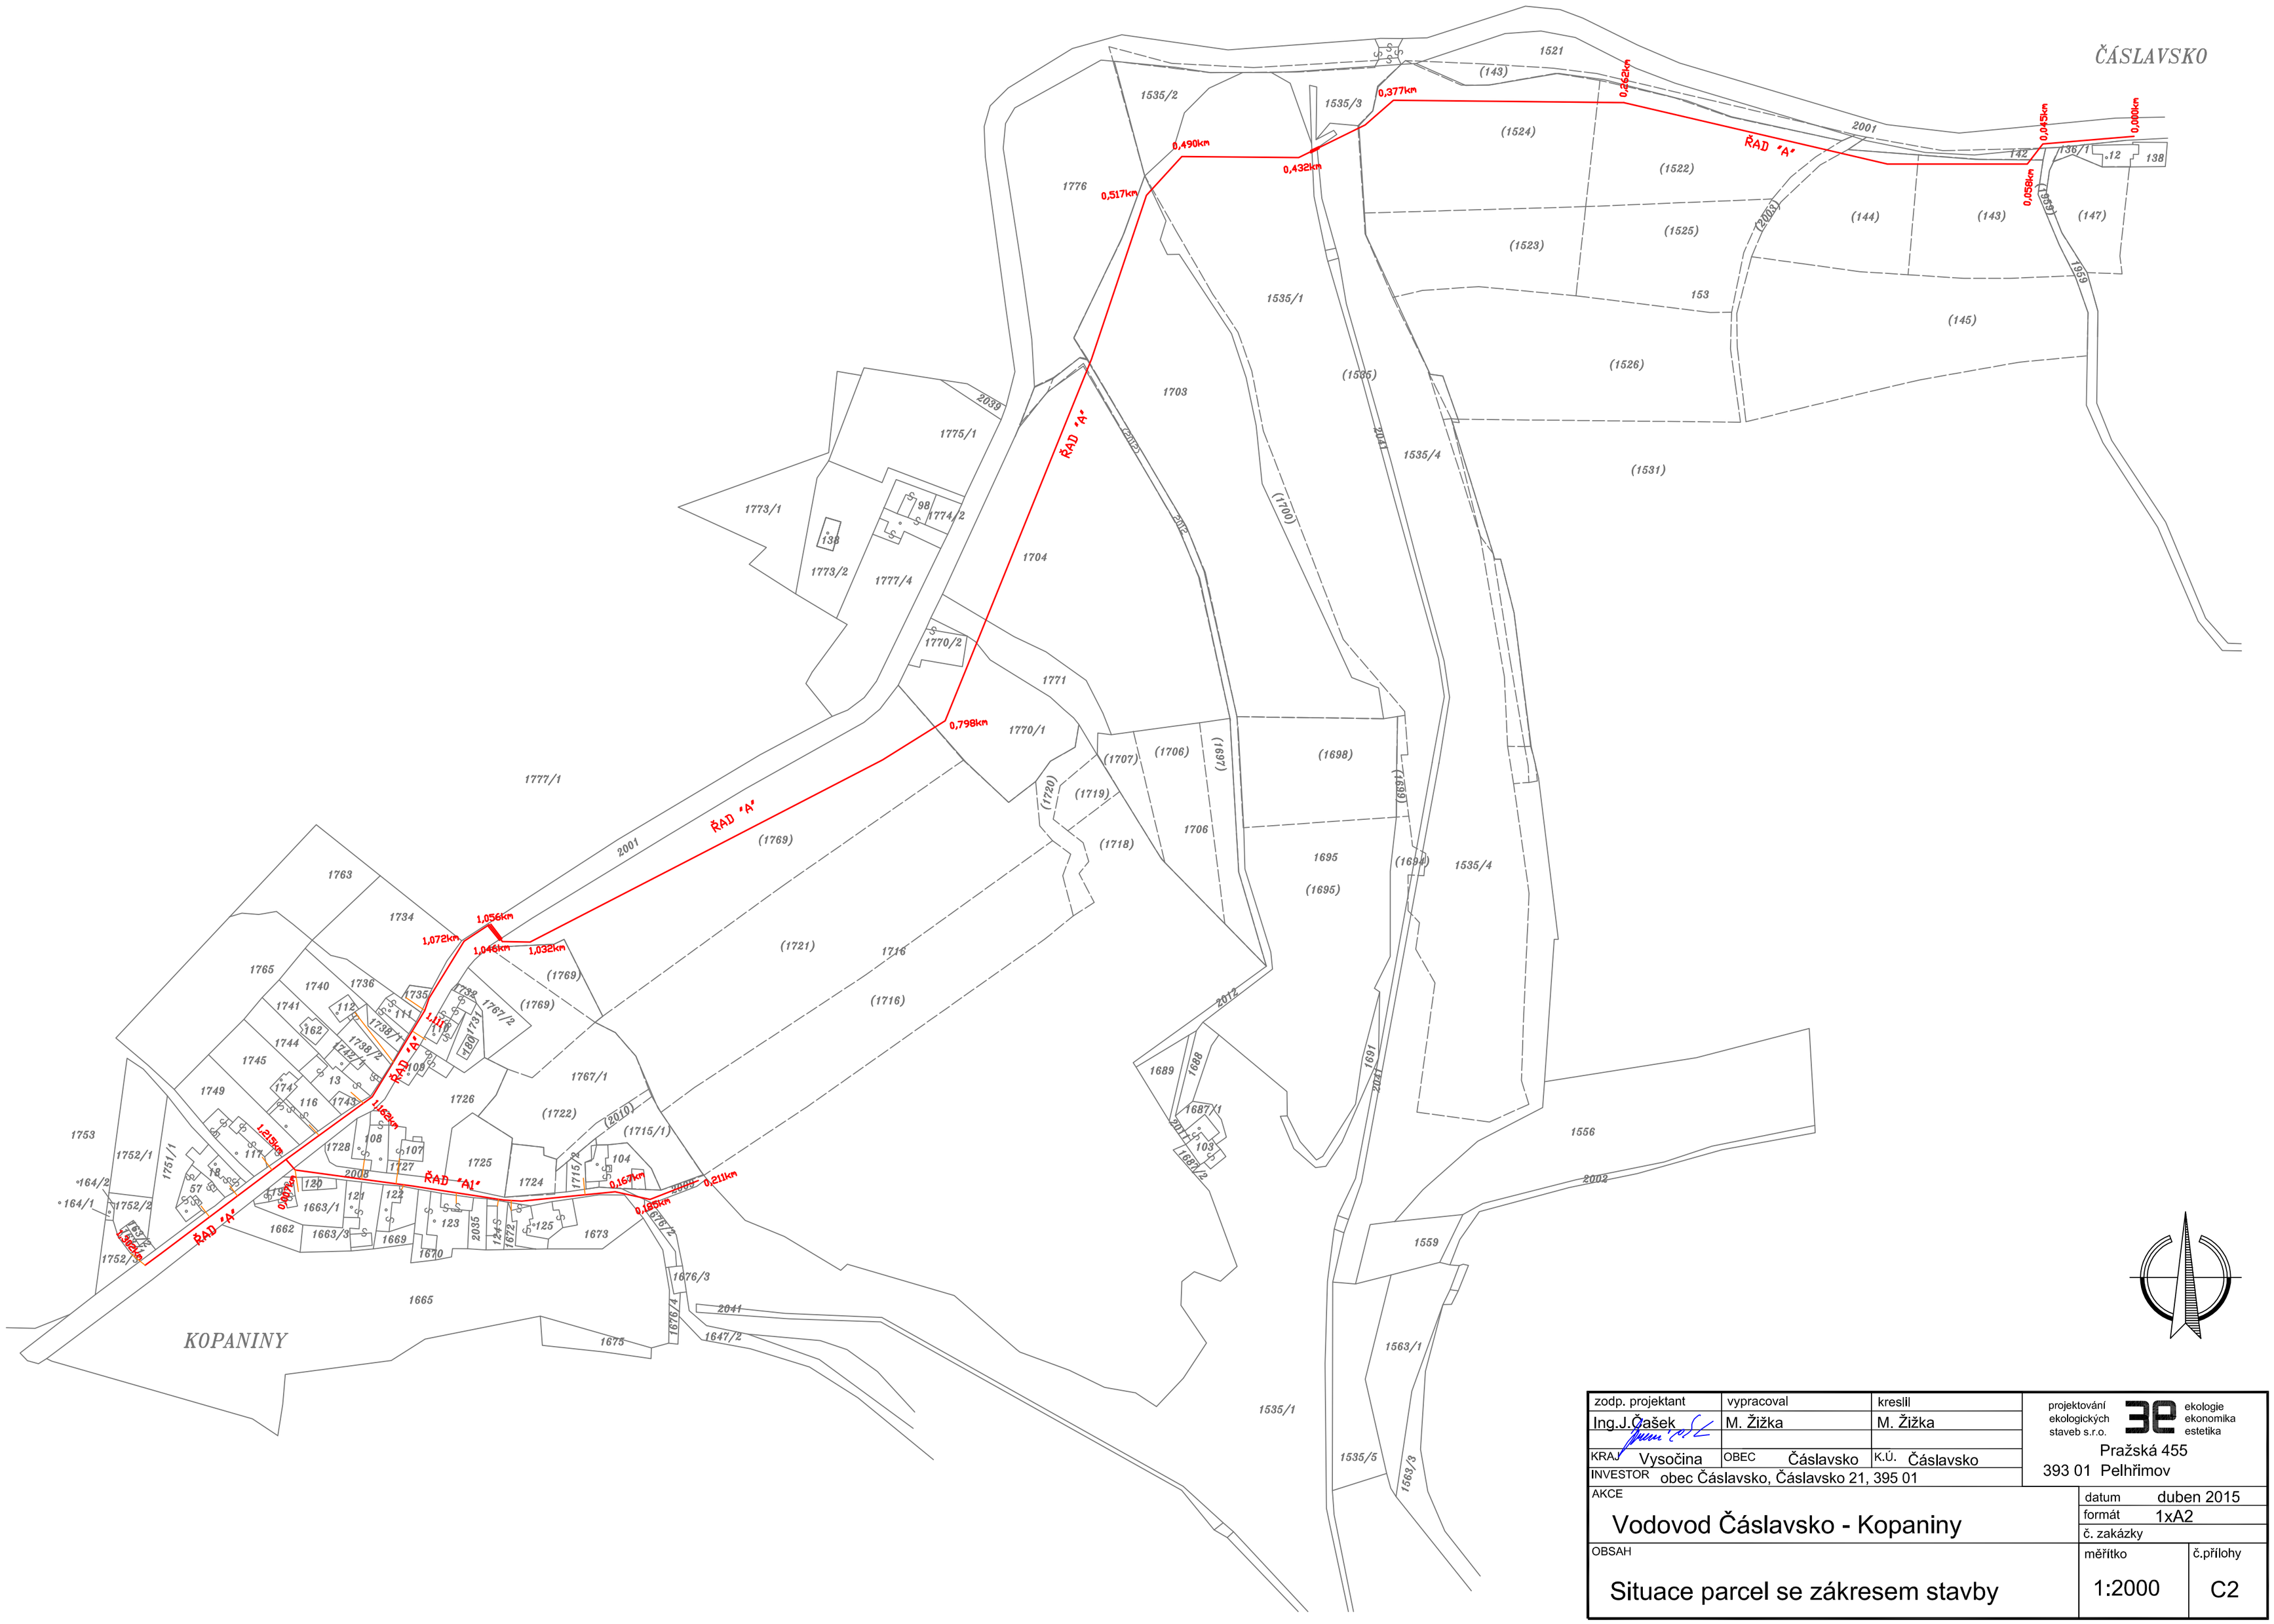

zodp. projektant	vypracoval	kreslil	projektování ekologických staveb s.r.o. — ekologie ekonomika estetika
Ing.J.Čašek	M. Žižka	M. Žižka	Pražská 455
KRAJ Vysočina	OBEC Čáslavsko	K.Ú. Čáslavsko	393 01 Pelhřimov
INVESTOR obec Čáslavsko, Čáslavsko 21, 395 01			

AKCE

Vodovod Čáslavsko - Kopaniny

datum	duben 2015
formát	1xA2
č. zakázky	

OBSAH

Situace parcel se zákresem stavby

měřítko	č.přílohy
1:2000	C2