



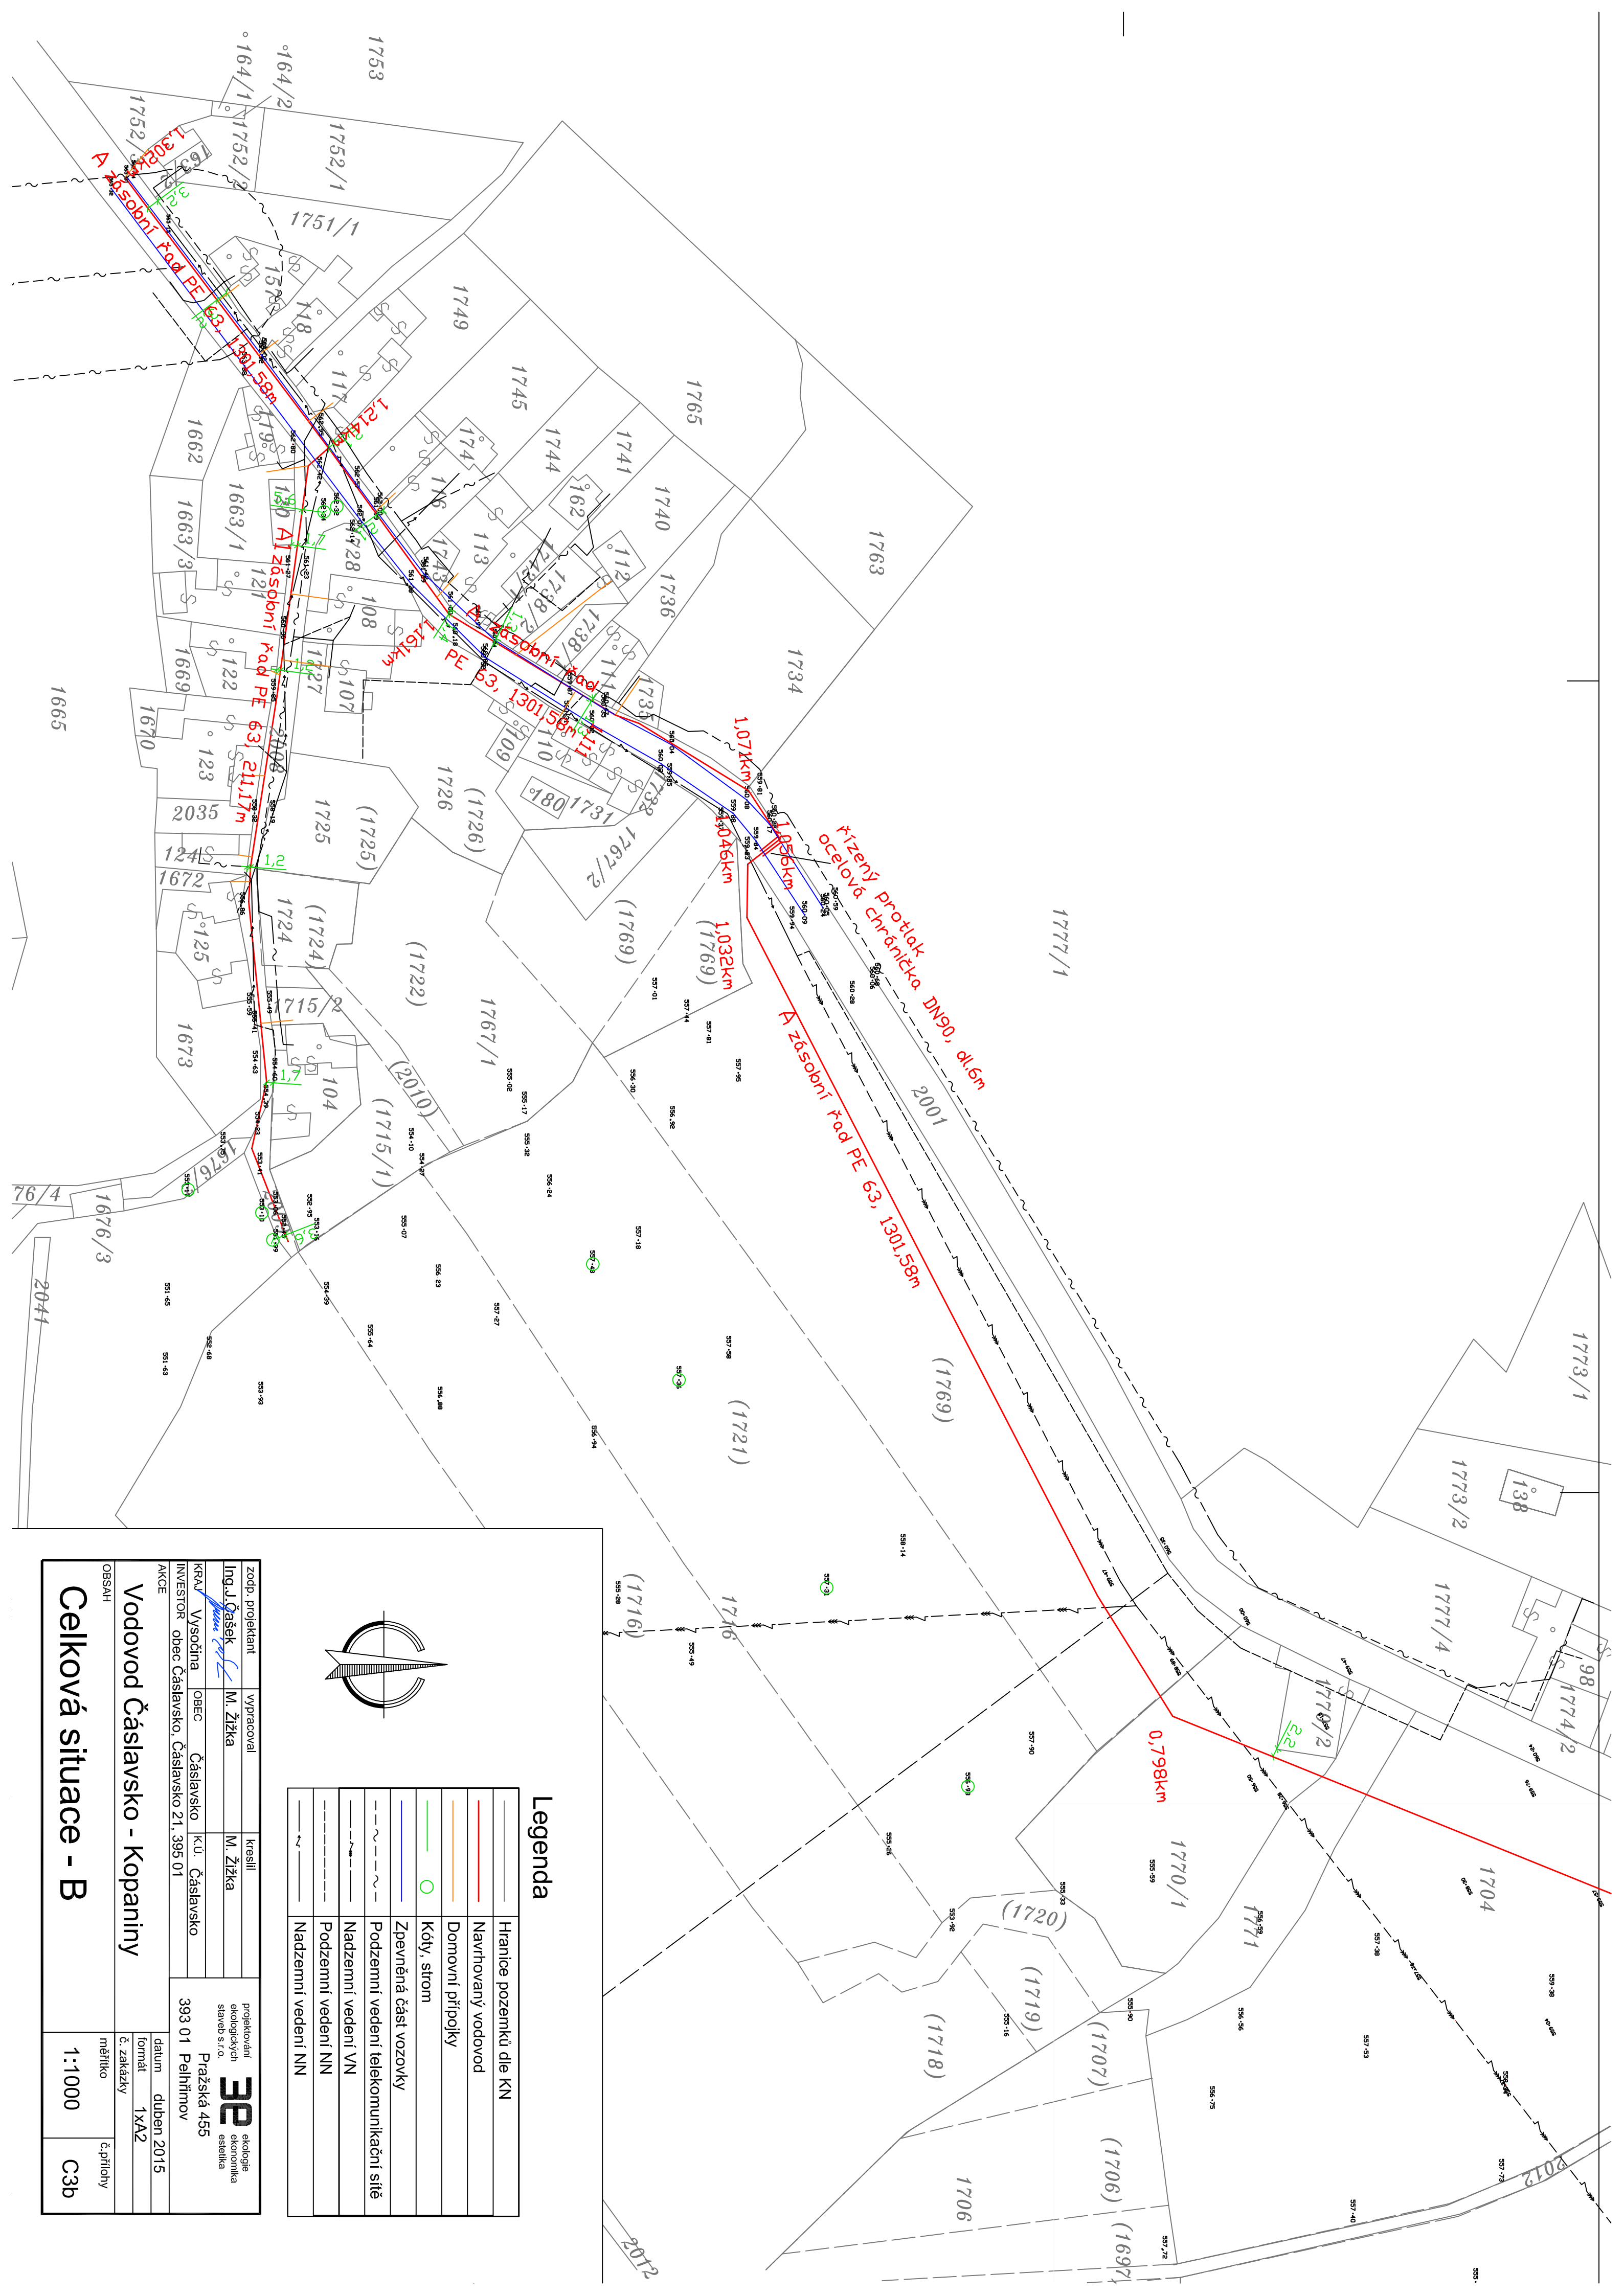

Legenda	
	Hranice pozemků dle KN
	Navrhovaný vodovod
	Domovní přípojky
 	Kóty, strom
	Zpevněná část vozovky
	Podzemní vedení telekomunikační sítě
	Nadzemní vedení VN
	Podzemní vedení NN
	Nadzemní vedení NN

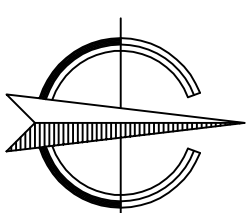

Zoopl. projektant	vyracoval	kreslil	projektovali ekologických ekonomika staveb s.r.o.	 ekologické ekonomika staveb s.r.o.
Ing. J. Časák	M. Žižka	M. Žižka		
KRAJ Vysočina	obec Čáslavsko	k.ú. Čáslavsko		
INVESTOR obec Čáslavsko, Čáslavsko 21, 395 01				
AKCE			393 01 Pelhřimov	
		datum duben 2015		
		formát 1x A2		
OBSAH		č. zakázky		
		měřítko		
		1:1000		
		č. přílohy		
		C3b		