


ROUČKOVICE

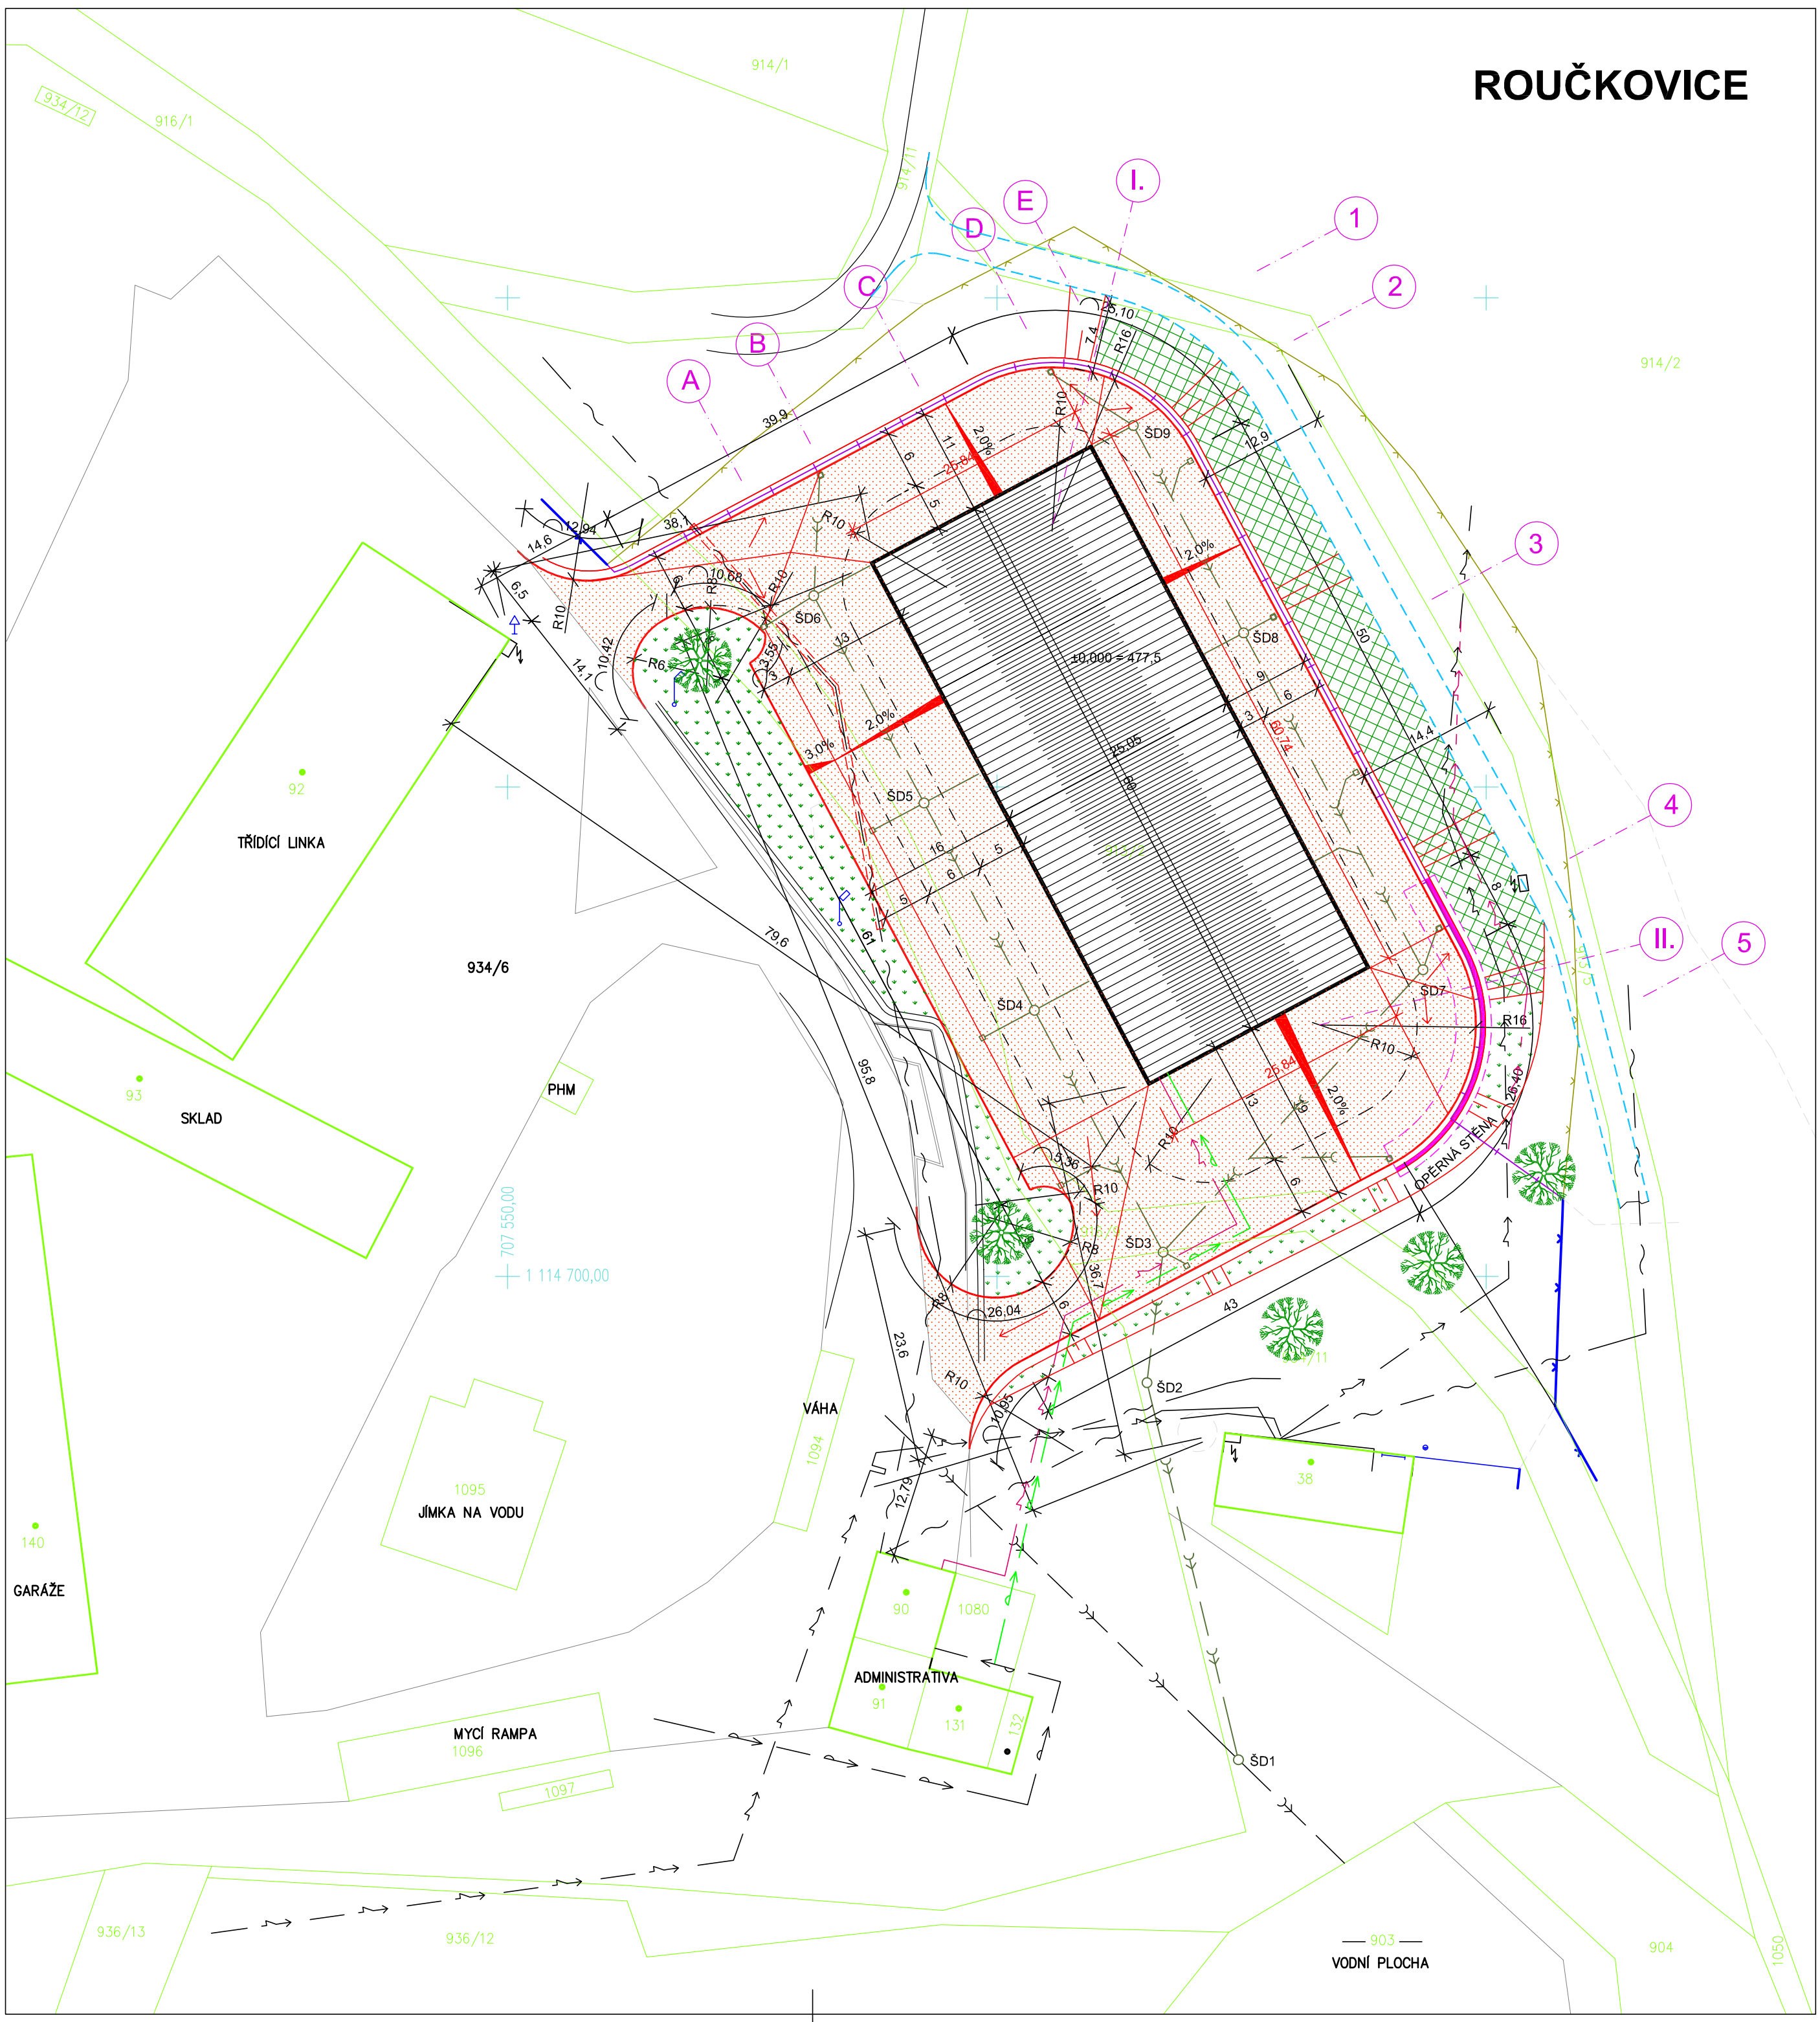

LEGENDA

- NOVOSTAVBA HALY NA TRÍDĚNÍ ODPADU
- ZPEVNĚNÉ ŽIVIČNÉ PLOCHY
- OPĚRNÁ STĚNA
- ZELENÉ PLOCHY
- KEŘOVÉ PATRO - RŮŽE ŠÍPKOVÁ - 140 KS A TRNKA OBEČNÁ - 70 KS
- STROMY - LÍPA SRDČITÁ - 5 KS
- REZERVA PRO UMÍSTĚNÍ BUDOUCÍ CESTY
- VYMEZENÍ JÍZDNÍHO PRUHU 6,0 M
- HLAVNÍ SPÁD KOMUNIKACE
- SPÁD KOMUNIKACE
- STÁVAJÍCÍ OPLOCENÍ
- RUŠENÁ ČÁST OPLOCENÍ
- NOVÉ OPLOCENÍ

- STÁVAJÍCÍ OKOLNÍ ZÁSTAVBA
- HRANICE PARCEL
- VYTYČOVACÍ KÓTY STAVBY - OSOVÉ SKLADEBNÉ ROZMĚRY HALY
- VELIKOST HALY VČETNĚ OBVODOVÉHO OPLÁŠTĚNÍ
- PODÉLNÉ A PŘÍČNÉ ŘEZY

INŽENÝRSKÉ SÍTĚ - STÁVAJÍCÍ


- STÁVAJÍCÍ DEŠŤOVÁ KANALIZACE
- STÁVAJÍCÍ VODOVOD A PŘÍPOJKY
- STÁVAJÍCÍ ROZVODY NN - PROSTOROVÉ VYTÝČENÉ
- STÁVAJÍCÍ ROZVODY SDĚLOVACÍHO VEDENÍ - PROSTOROVÉ VYTÝČENÉ
- NOVÝ KABELOVÝ ŽLAB NA STÁVAJÍCÍ TRASE SDĚLOVACÍHO VEDENÍ

INŽENÝRSKÉ SÍTĚ - NAVRHOVANÉ

- NOVÁ DEŠŤOVÁ KANALIZACE
- NOVÝ VENKOVNÍ ROZVOD VODY
- NOVÝ VENKOVNÍ ROZVOD NN
- PŘELOŽKA VEDENÍ NN

±0,000 = 477,5 m.n.m. (Bpv) (ÚROVEŇ ČISTÉ PODLAHY)

K.Ú. ROUČKOVICE

ZODP. PROJEKTANT	VYPRACOVAL	KRESLIL	 ING. JAN ŠLECHTA PACOV MALOVCOVA 1080 TEL. FAX. 565/44 35 57 IČO 113 24 180	
ing. ŠLECHTA	ing. ŠLECHTA	ing. ŠLECHTA		
INVESTOR				
SOMPO a.s., SVATOVÍTSKÉ NÁM., PELHŘIMOV				
MÍSTO STAVBY	PARC.Č. 913/2 K.Ú. ROUČKOVICE (HRÁDEK)			
HALA NA TRÍDĚNÍ ODPADU SOMPO - HRÁDEK DOKUMENTACE K VÝBĚROVÉMU ŘÍZENÍ			FORMÁT	6 A4
			DATUM	08. 2015
			ČÍSLO ZAKÁZKY	13/46
D5 - KOMUNIKACE, PLOT A OPĚRNÁ ZEď SITUACE 1:500 - KOMUNIKACE			MĚŘÍTKO	ČÍSLO VÝKRESU
			1: 500	D5.02