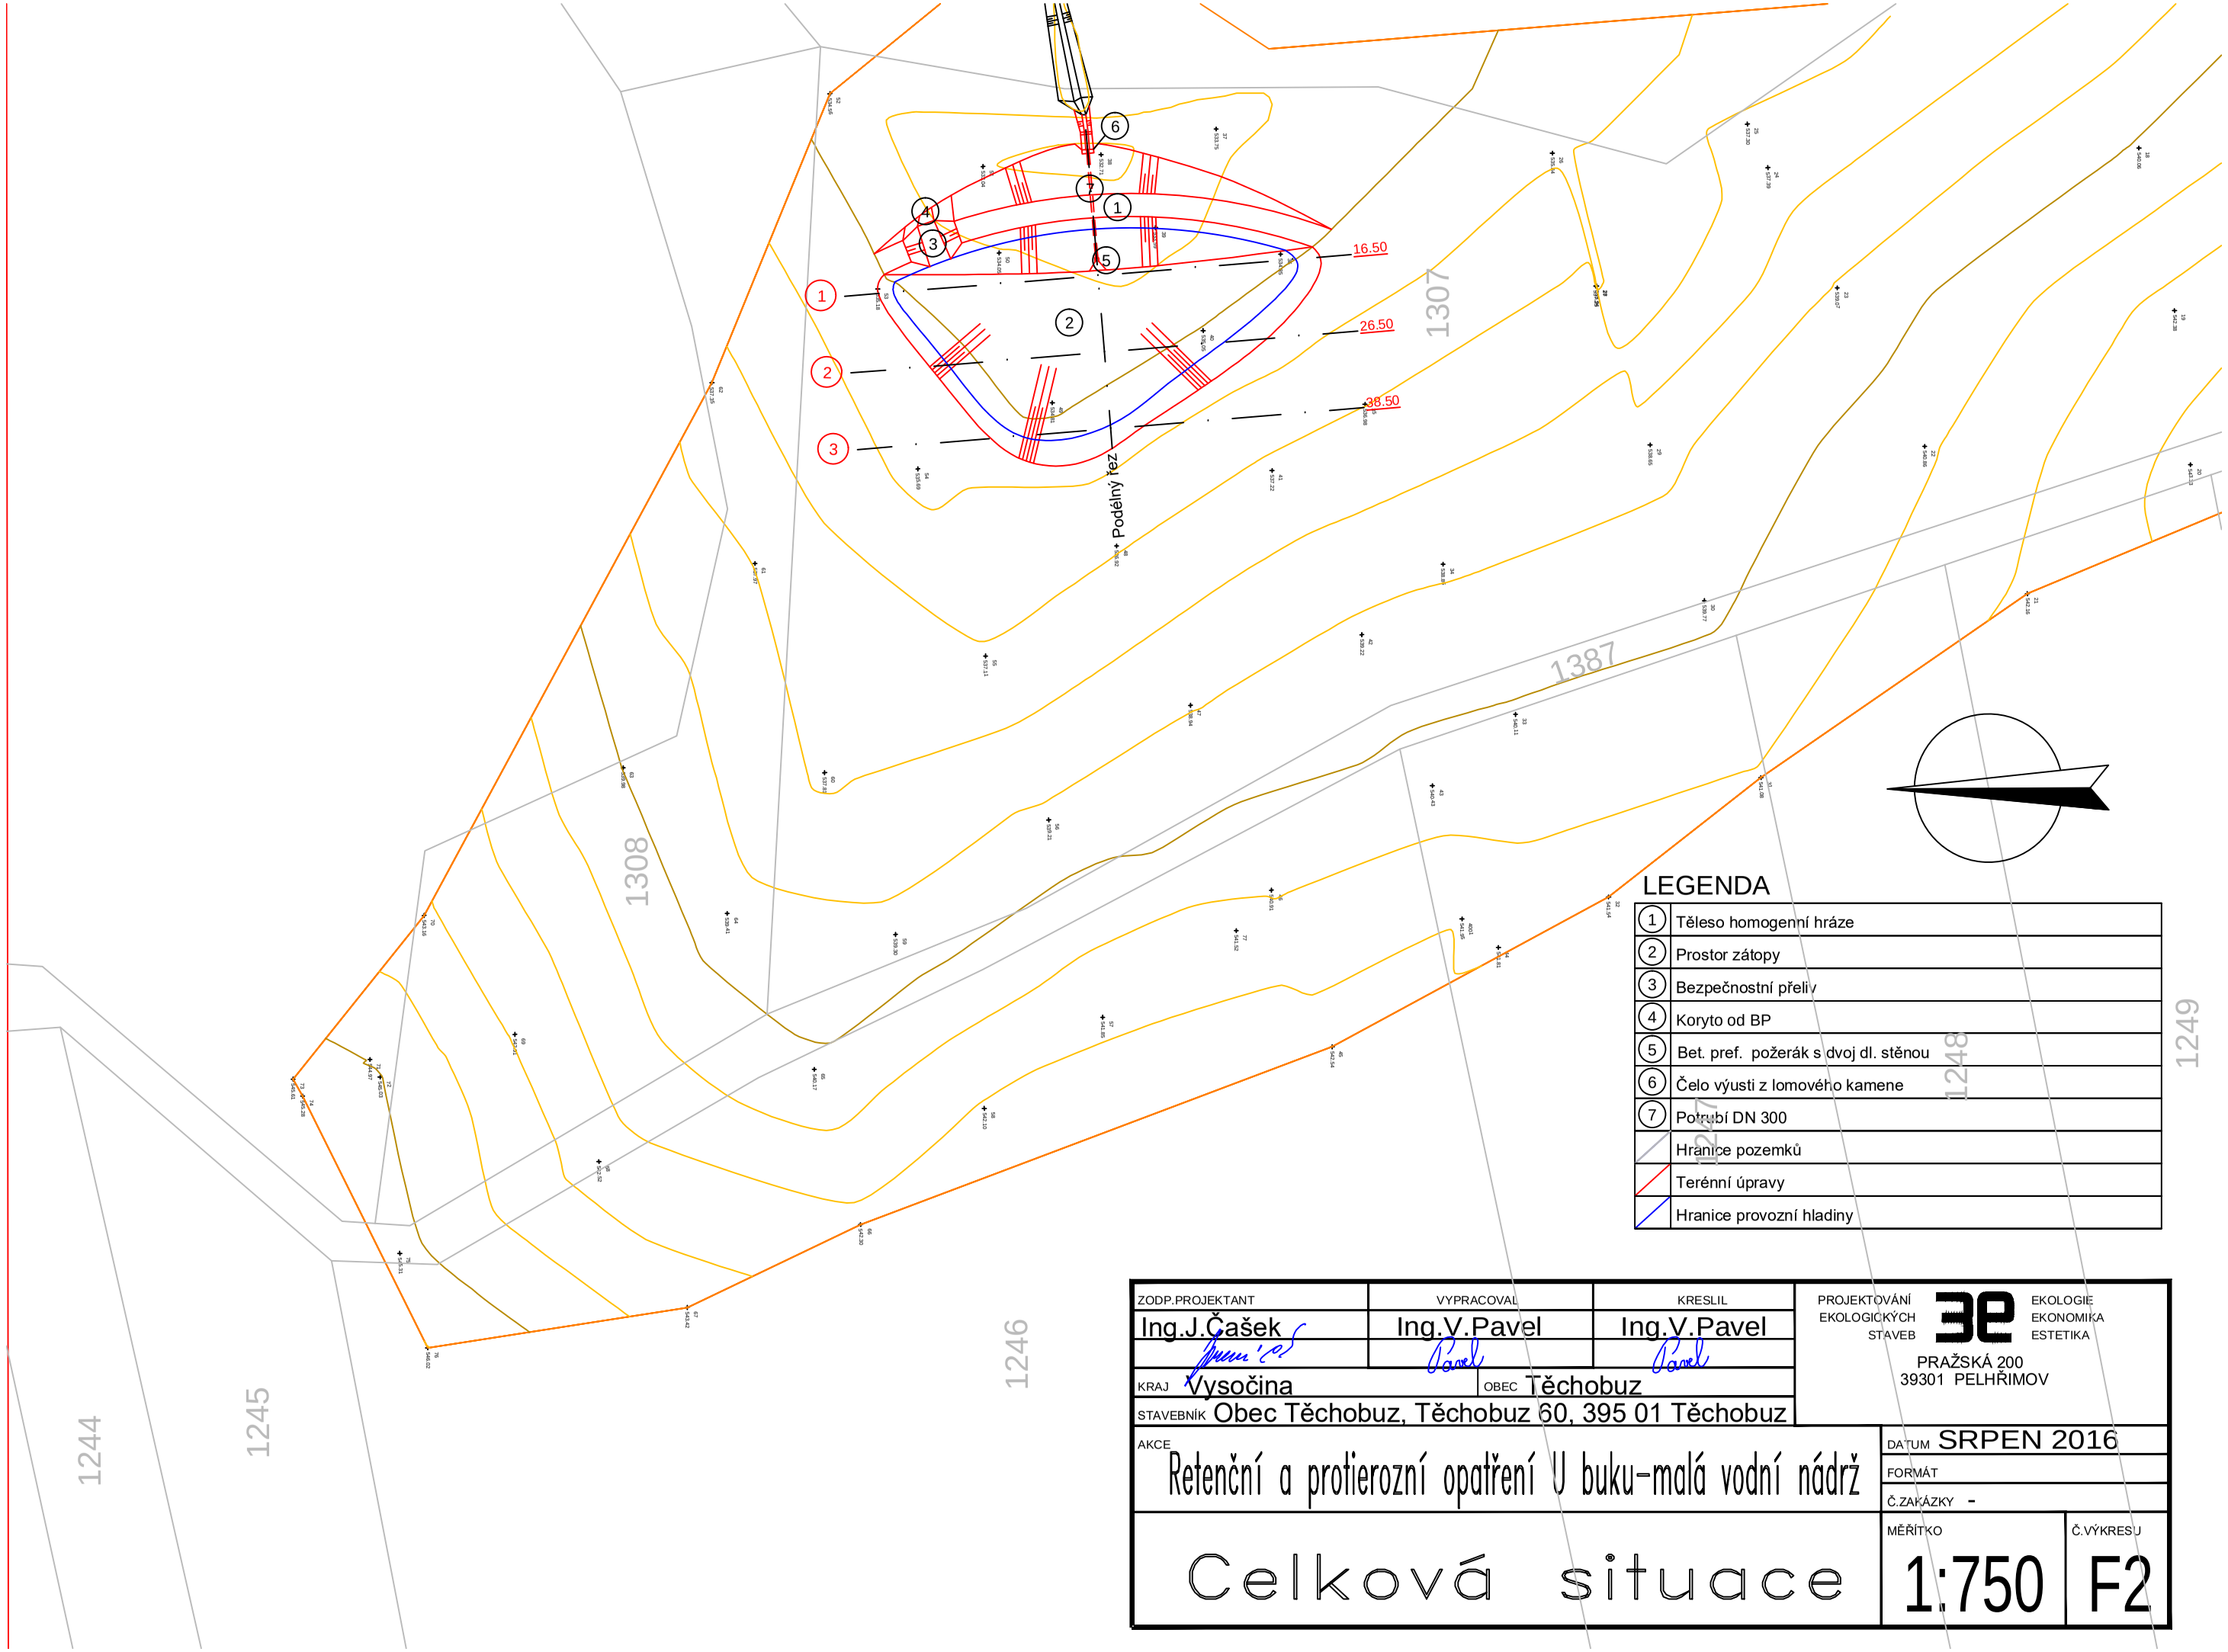

LEGENDA

1	Těleso homogenní hráze
2	Prostor zátopy
3	Bezpečnostní přeliv
4	Koryto od BP
5	Bet. pref. požerák s dvoj dl. stěnou
6	Čelo výusti z lomového kamene
7	Potrubí DN 300
	Hranice pozemků
	Terénní úpravy
	Hranice provozní hladiny

ZODP.PROJEKTANT	VYPRACOVAL	KRESLIL	PROJEKTOVÁNÍ EKOLOGICKÝCH STAVEB 3E EKOLOGIE EKONOMIKA ESTETIKA
Ing.J.Čašek	Ing.V.Pavel	Ing.V.Pavel	PRAŽSKÁ 200 39301 PELHŘIMOV
KRAJ Vysočina	OBEC Těchobuz		
STAVEBNÍK Obec Těchobuz, Těchobuz 60, 395 01 Těchobuz			
AKCE Retenční a protierozní opatření U buku-malá vodní nádrž			DATUM SRPEN 2016
			FORMÁT
			Č.ZAKÁZKY -
Celková situace			MĚŘÍTKO 1:750
			Č.VÝKRESU F2