

Schéma MaR zařízení č. 1

zař. č.1 – Větrání a klimatizace sálu

Číslo pozice 1.1 Řízení je součástí dodávky jednotky

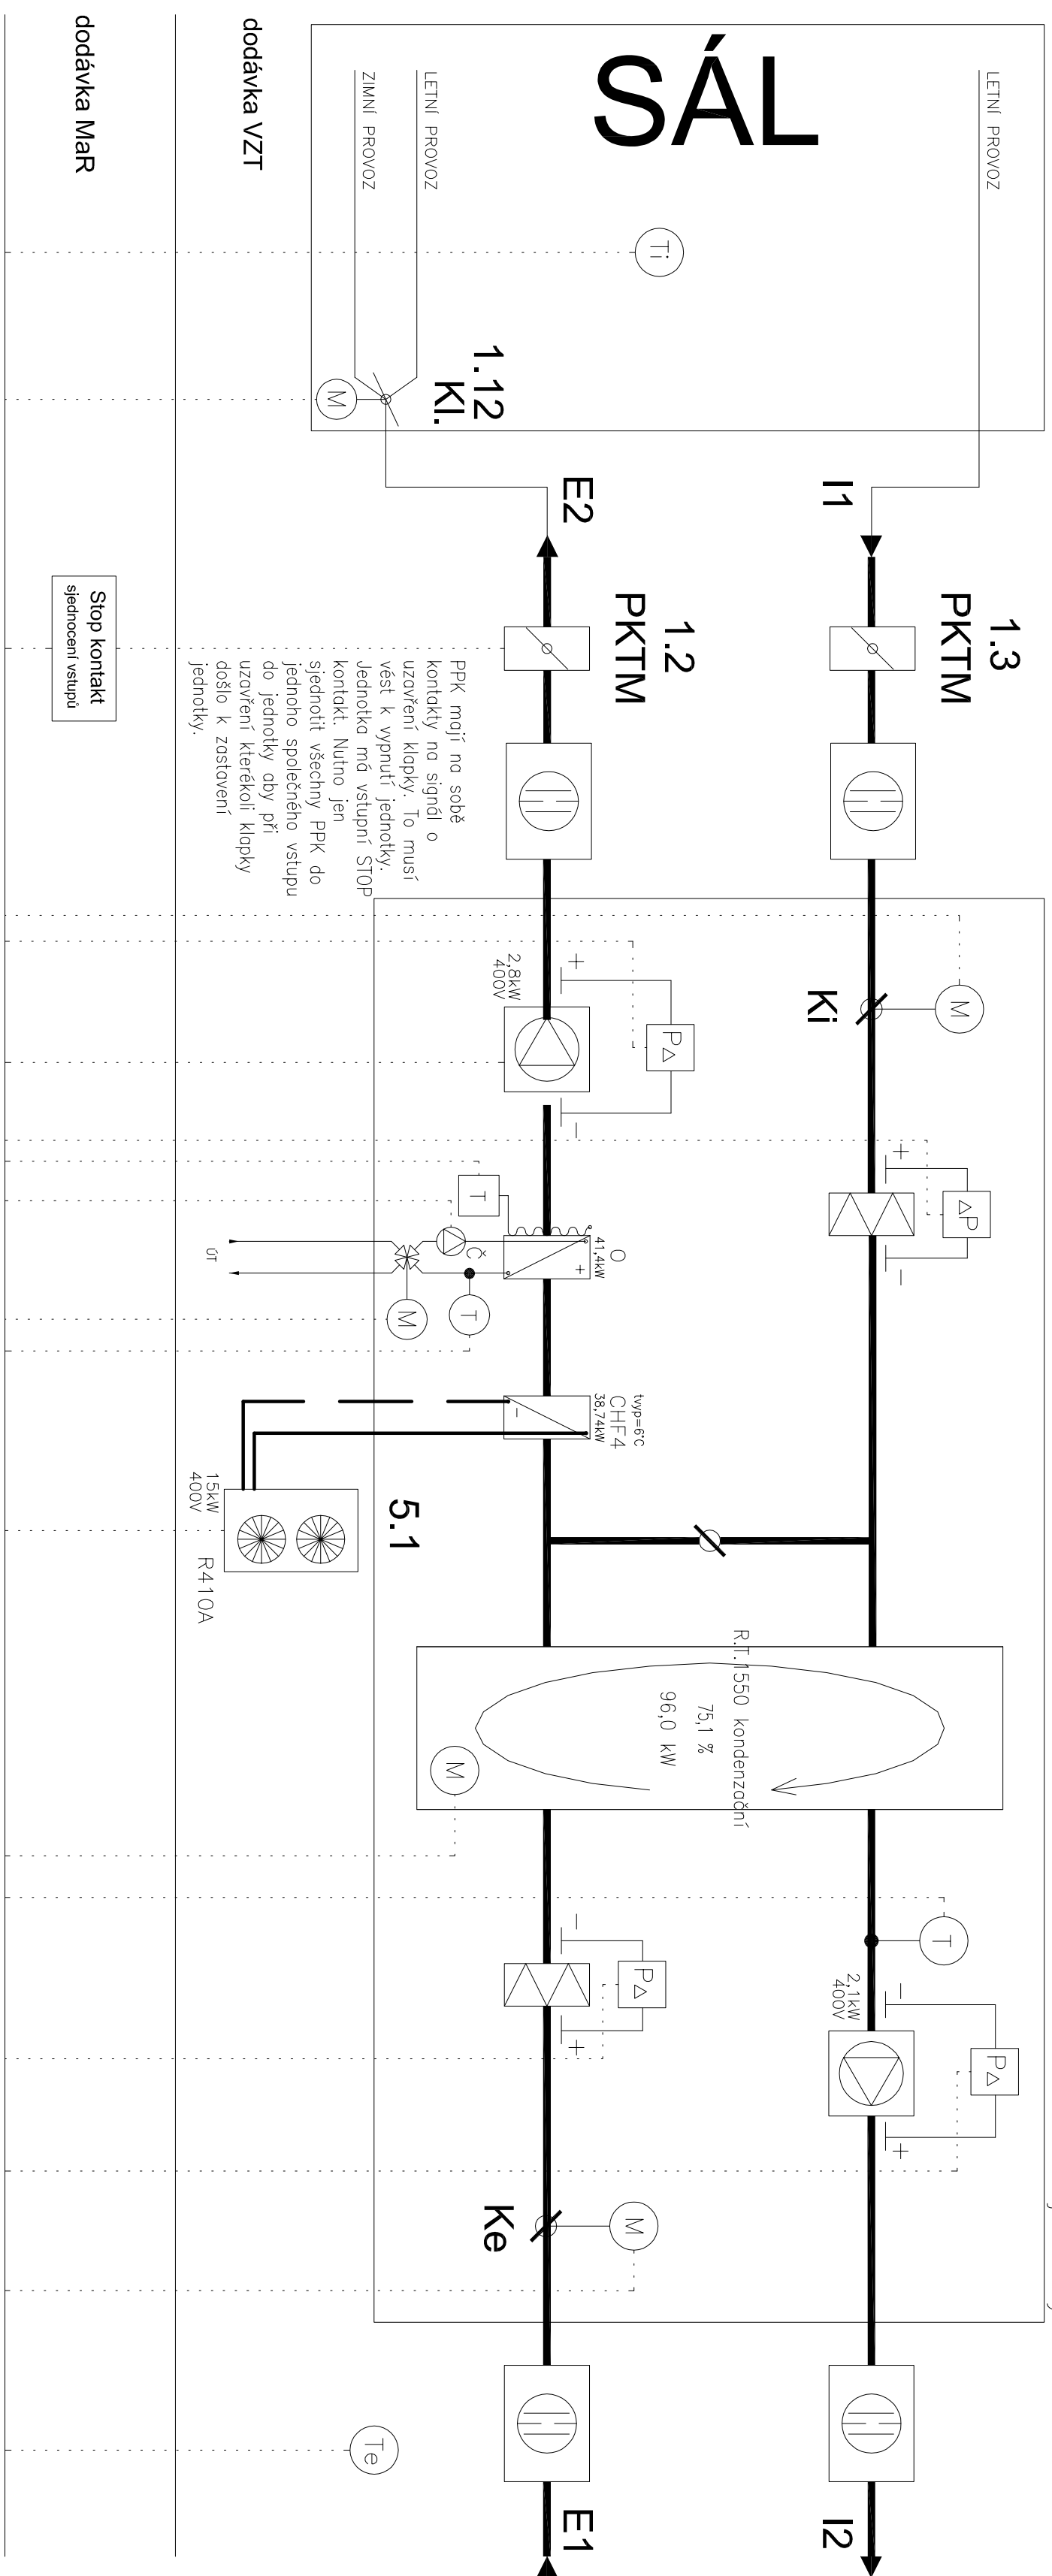


Schéma MaR zařízení č. 2

Zař. č.2 – Větrání

Číslo pozice	2.1	Řízení je součástí dodávky jednotky
--------------	-----	-------------------------------------

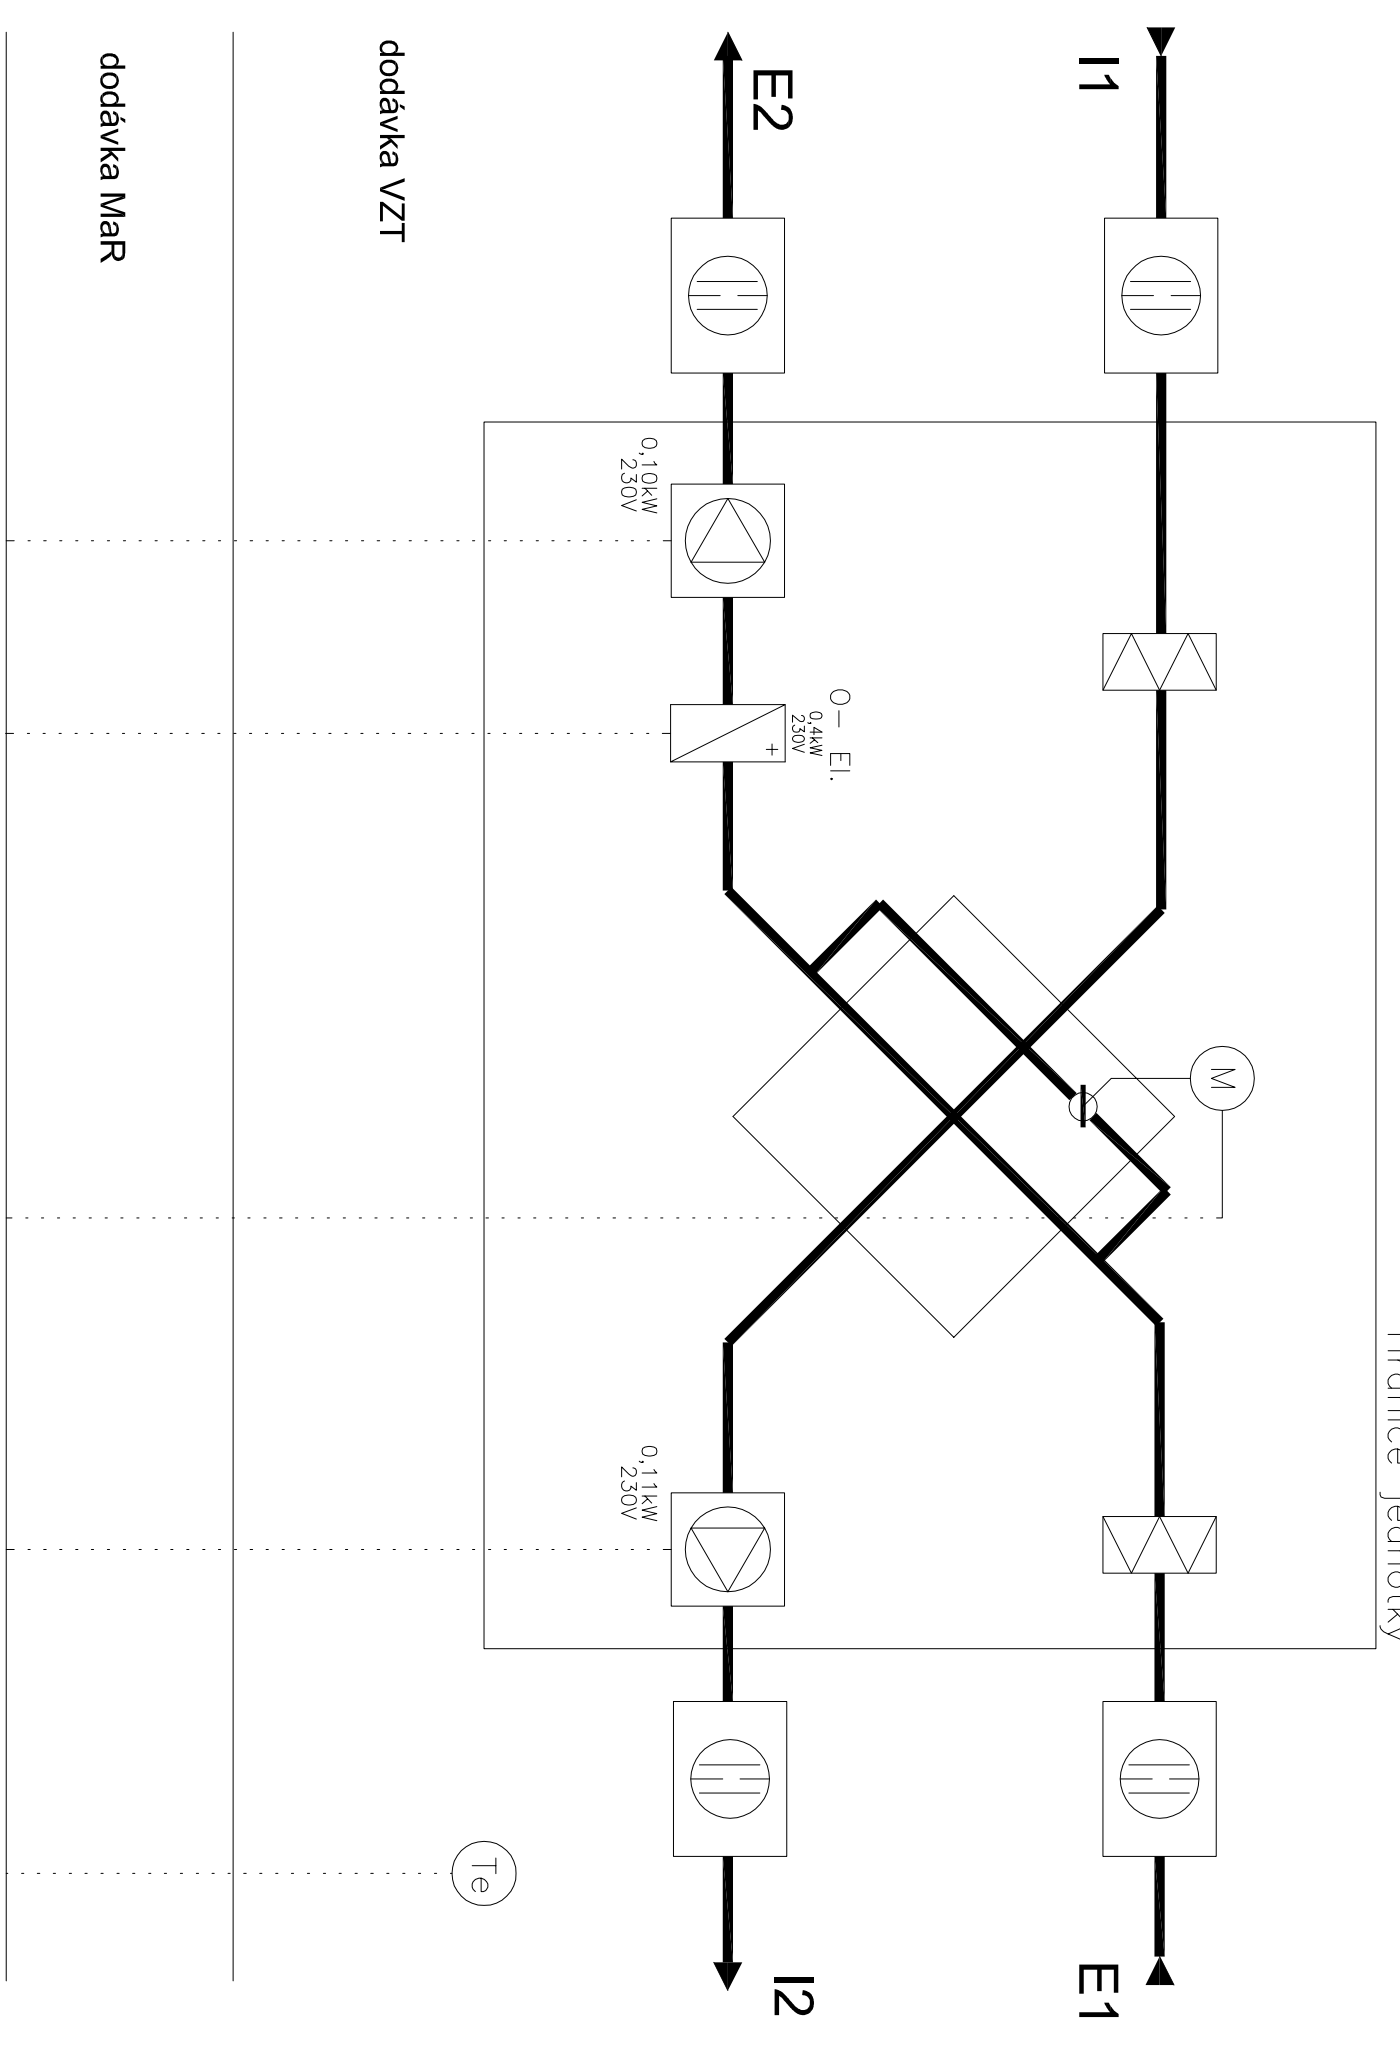


Schéma MaR zařízení č. 3

Zař. č.3 – Větrání

Číslo pozice	3.1	Řízení je součástí dodávky jednotky
--------------	-----	-------------------------------------

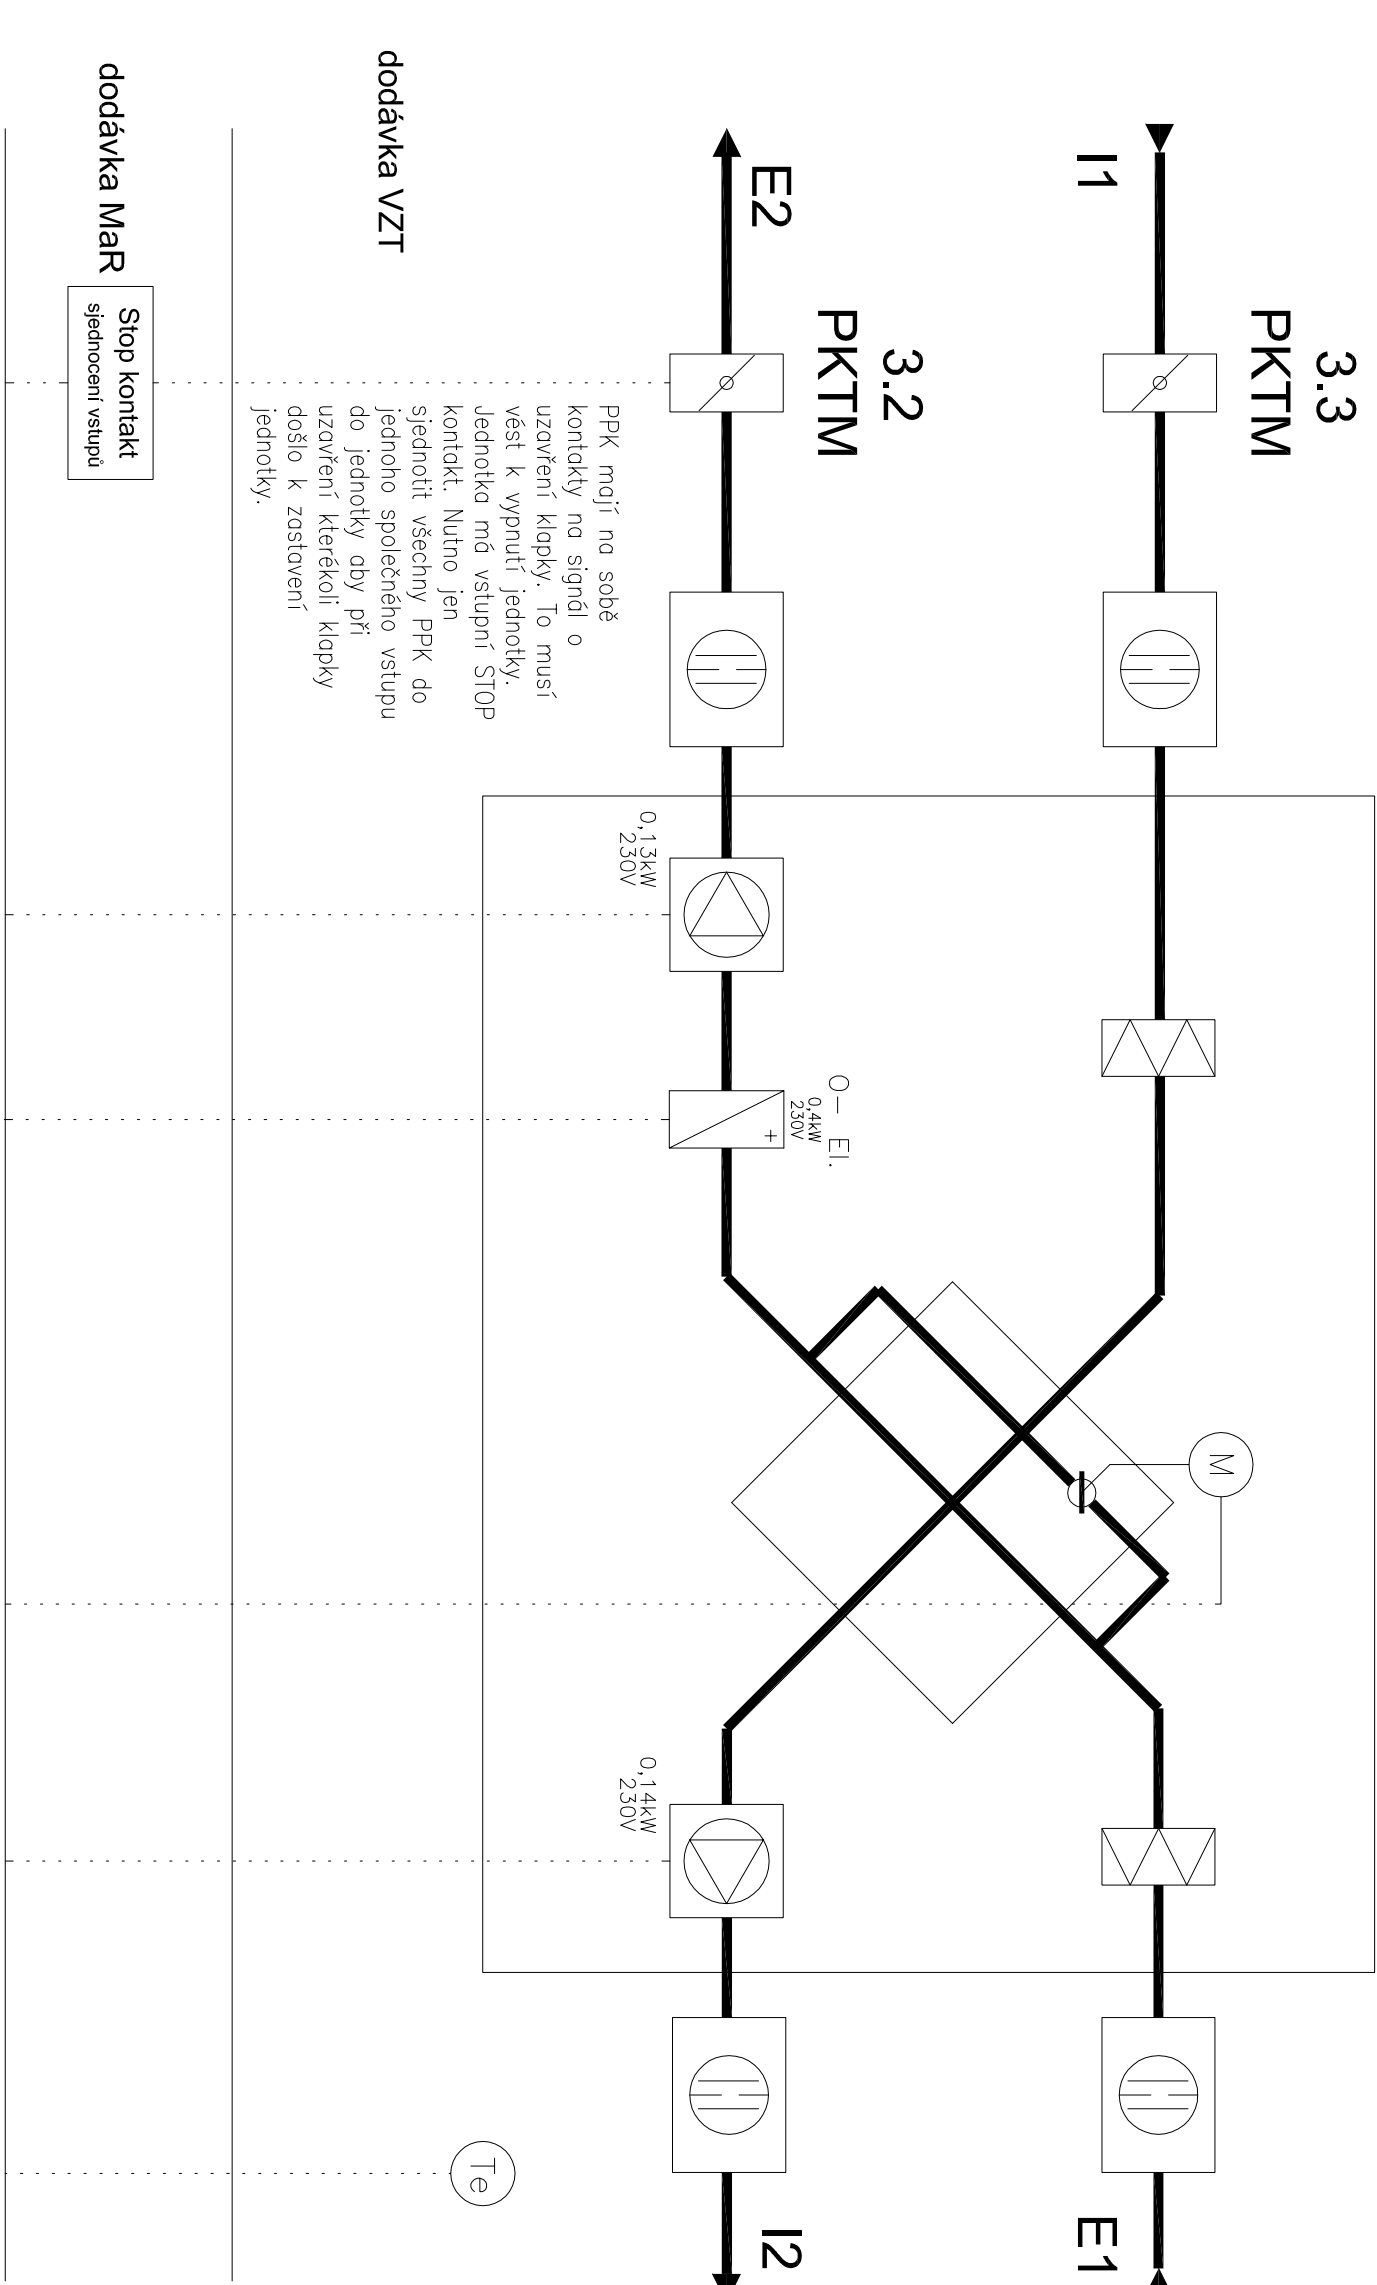
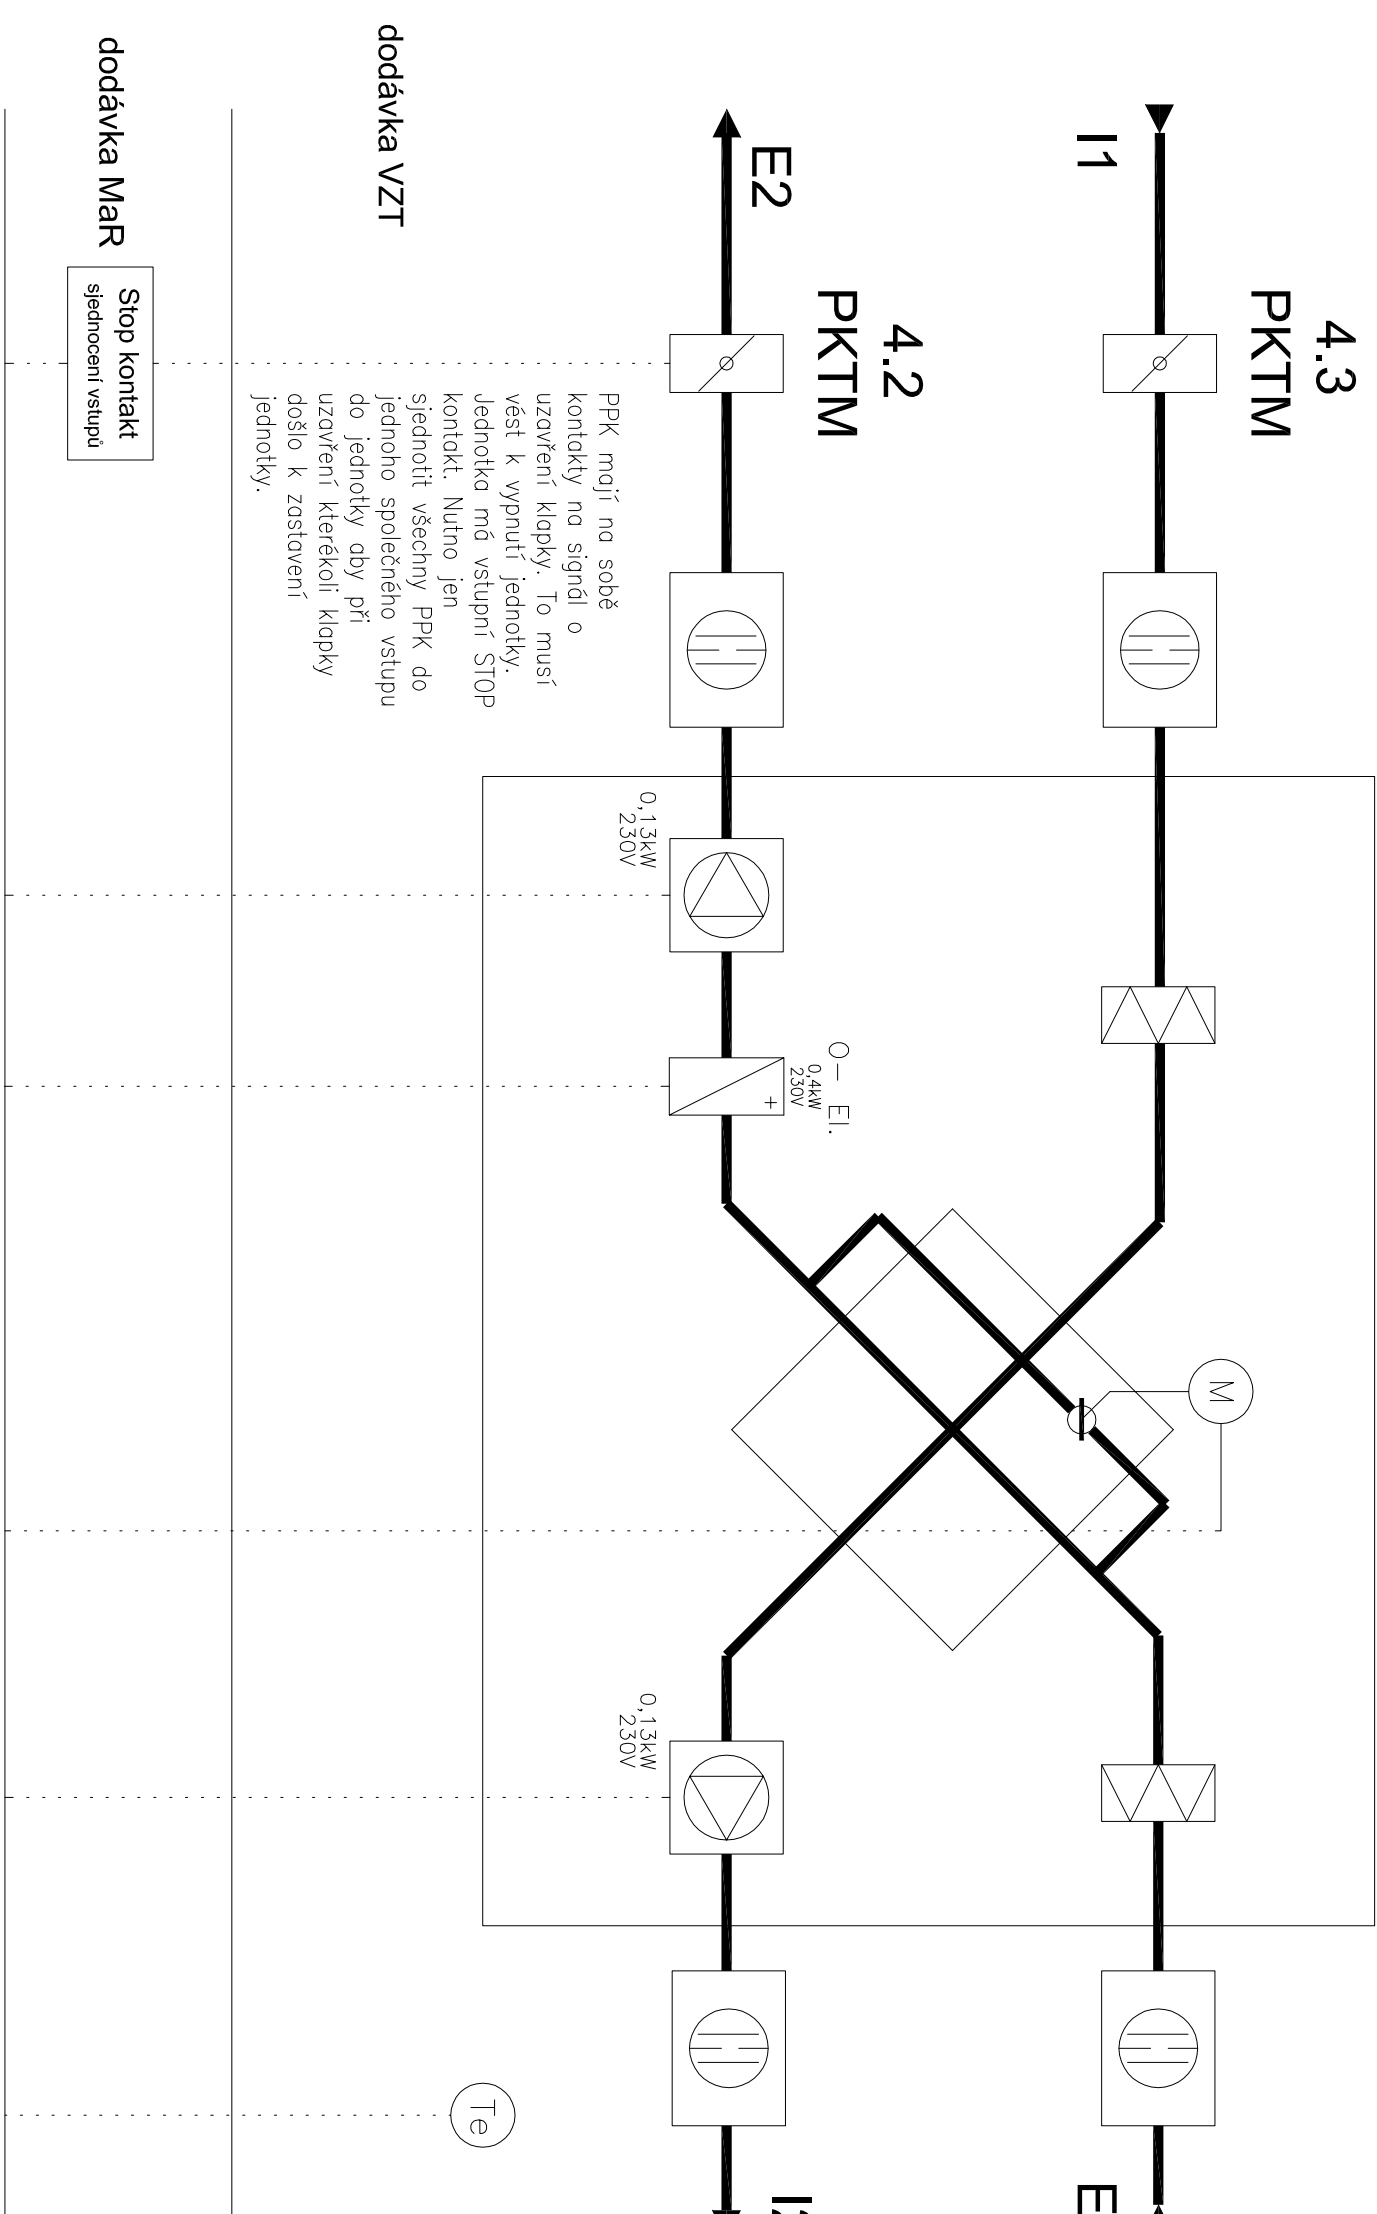


Schéma MaR zařízení č. 4

Zař. č.4 – Větrání

Číslo pozice	4.1	Řízení je součástí dodávky jednotky
--------------	-----	-------------------------------------

[illegible]