


SKLADBY PODLAH 1.N.P.
PŮDORYS 1.N.P.

II. ETAPA I. ETAPA 1:100

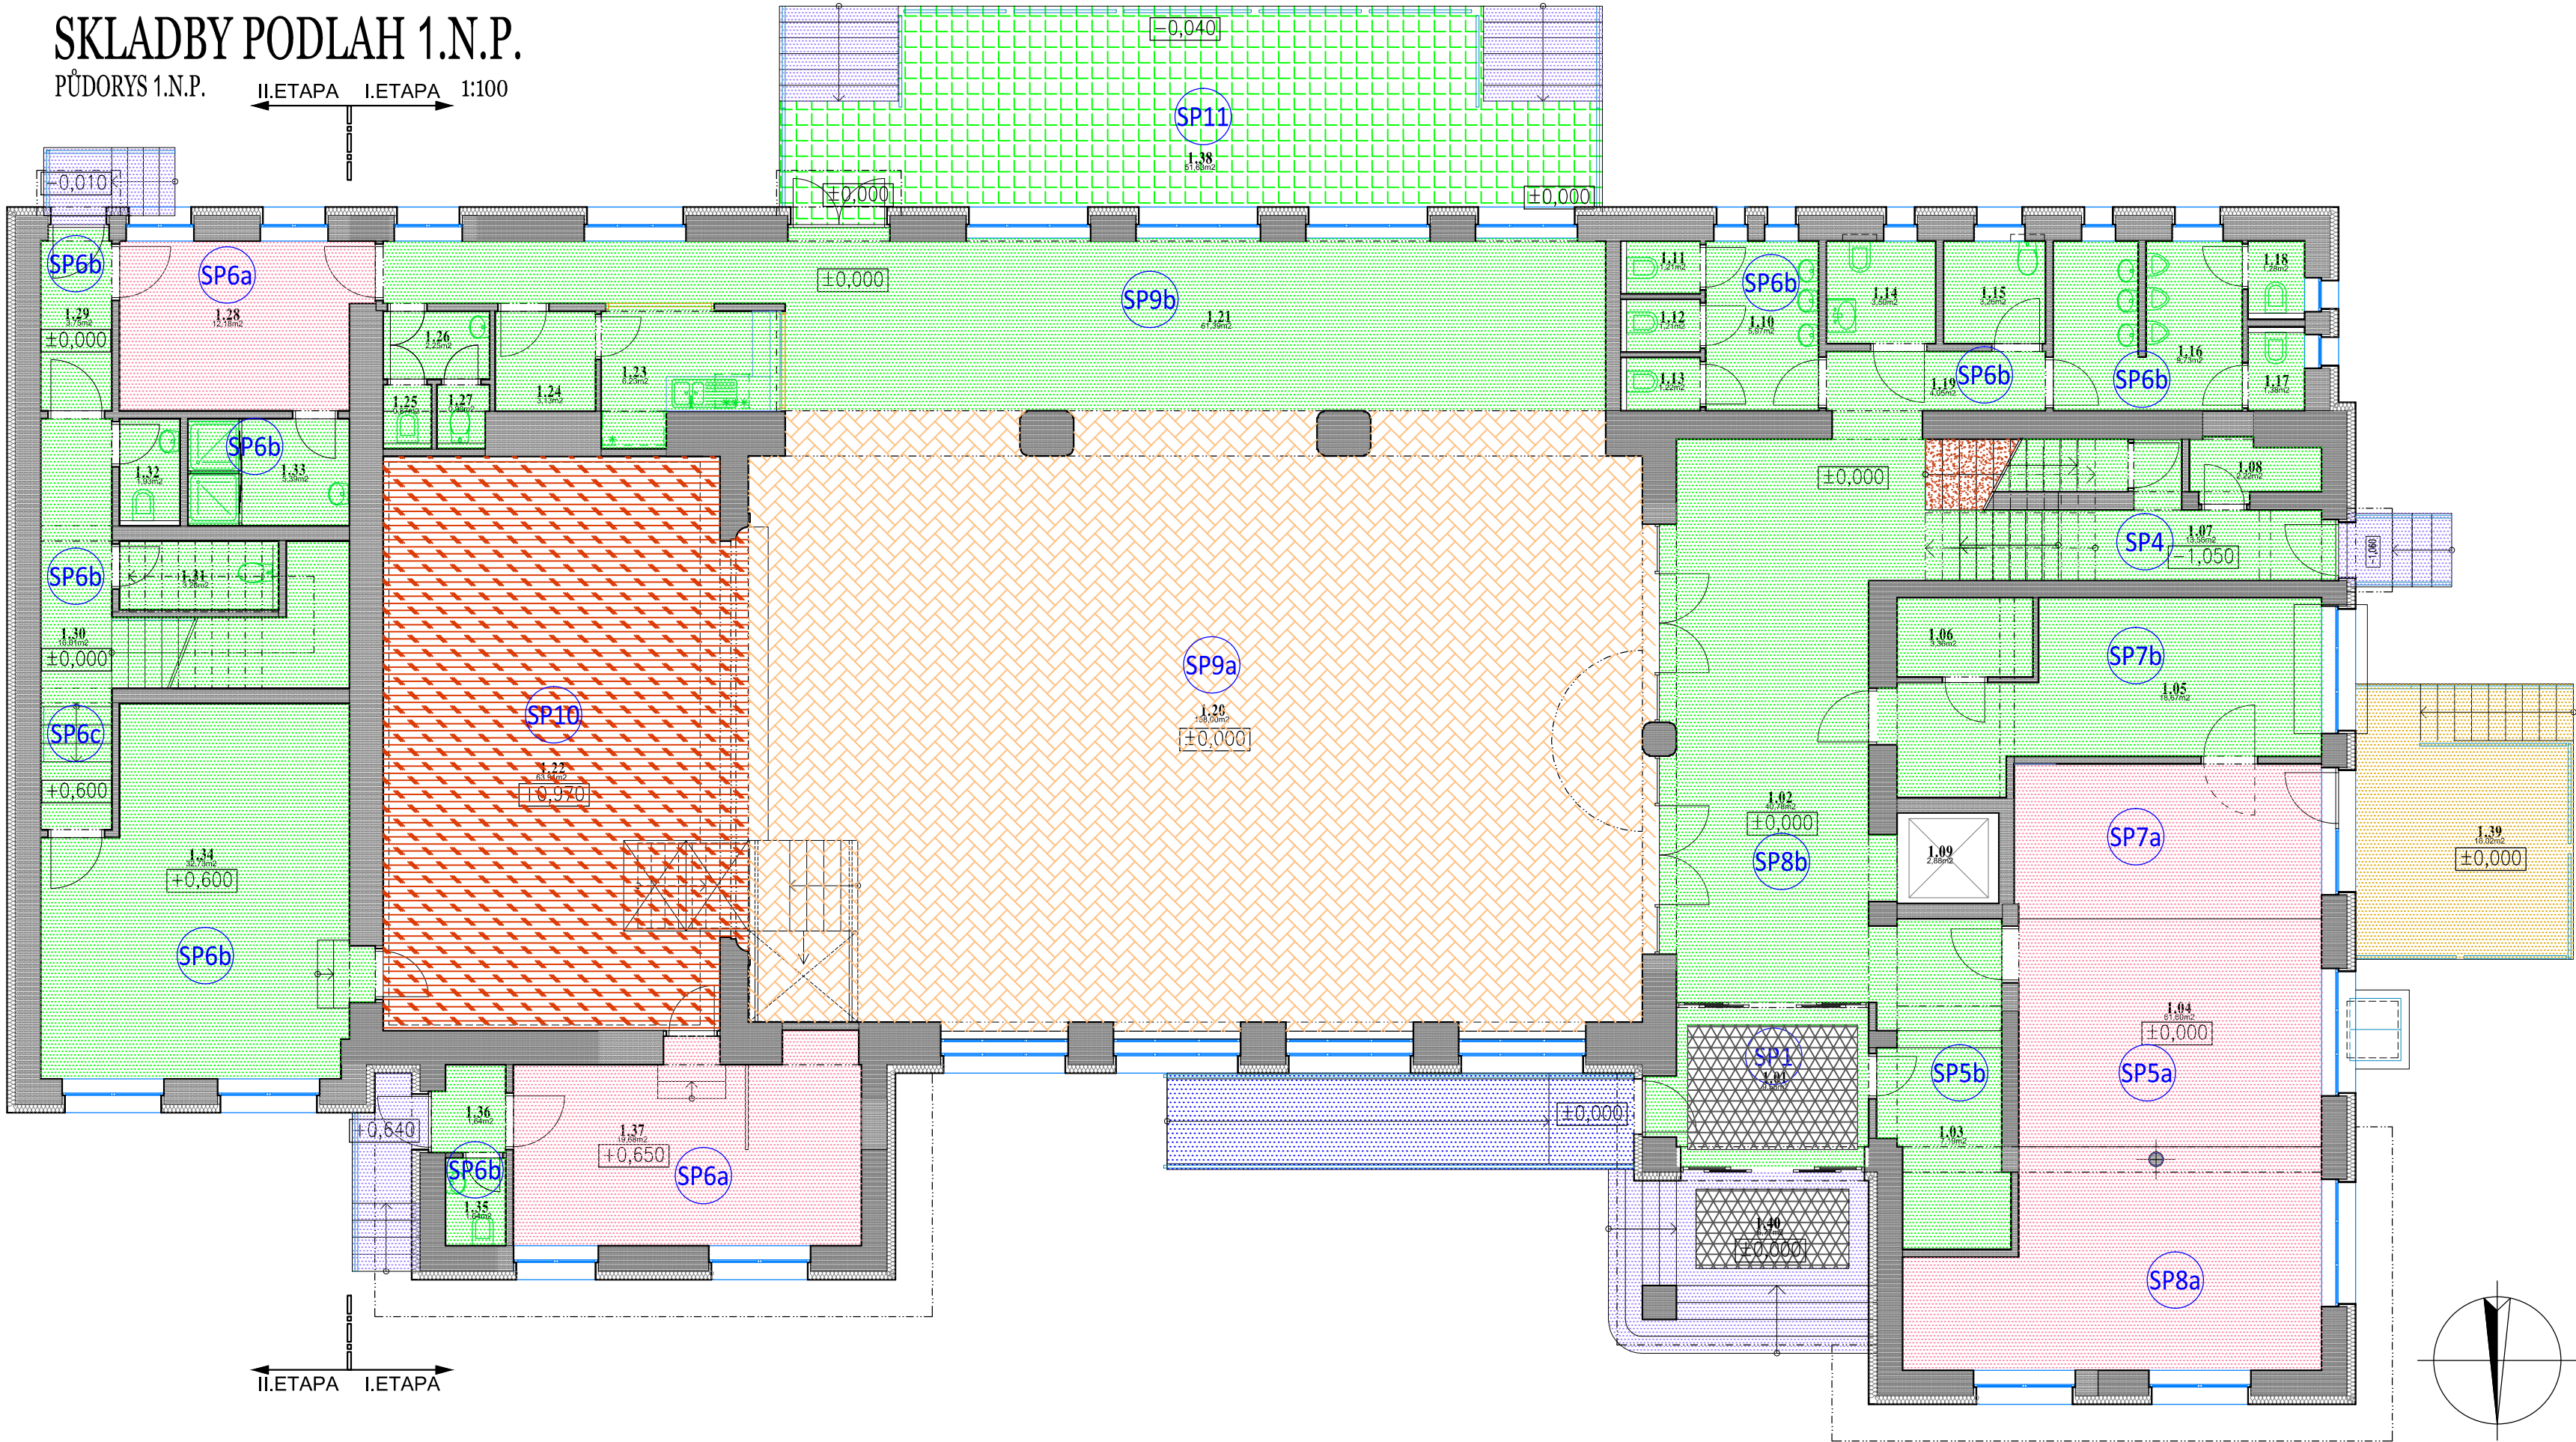

TABULKA MÍSTNOSTÍ:

Č. M.	NÁZEV MÍSTNOSTI	PLOCHA m ²	DŘUH PODLAHY	POZNÁMKA
1.01	ZADVERÍ	9,58	KER. DLAŽBA	viz samostatný výkres spřořezu
1.02	MIX ZÓNA	40,78	KER. DLAŽBA	viz samostatný výkres spřořezu
1.03	ŠATNA C	7,19	KER. DLAŽBA	KERAMICKÝ SKL v. 100mm
1.04	KLUBOVNA	61,60	VINYL	UKONČOVACÍ A PŘECHODOVÁ LIŠTA
1.05	ZÁZEMÍ KLUBOVNY	18,67	KER. DLAŽBA	KERAMICKÝ OKLAD v. 2200mm
1.06	SKLAD	3,36	KER. DLAŽBA	KERAMICKÝ OKLAD v. 2200mm
1.07	SCHODIŠTĚ	13,56	KER. DLAŽBA	KERAMICKÝ SKL v. 100mm
1.08	TECHNICKÁ MÍSTNOST	2,22	KER. DLAŽBA	KERAMICKÝ OKLAD v. 2200mm
1.09	OSOBNÍ VÝTAH	2,88	viz dod. výtahu	samostatná dodávka technologie
1.10	PŘEDSÍŇ WC ŽENY	5,97	KER. DLAŽBA	KERAMICKÝ OKLAD v. 2200mm
1.11	WC ŽENY	1,21	KER. DLAŽBA	KERAMICKÝ OKLAD v. 2200mm
1.12	WC ŽENY	1,21	KER. DLAŽBA	KERAMICKÝ OKLAD v. 2200mm
1.13	WC ŽENY	1,22	KER. DLAŽBA	KERAMICKÝ OKLAD v. 2200mm
1.14	WC INVALIDÉ	3,50	KER. DLAŽBA	KERAMICKÝ OKLAD v. 2200mm
1.15	UKLIDOVÁ KOMORA	3,26	KER. DLAŽBA	KERAMICKÝ OKLAD v. 2200mm
1.16	PŘEDSÍŇ WC MUŽI	9,73	KER. DLAŽBA	KERAMICKÝ OKLAD v. 2200mm
1.17	WC MUŽI	1,28	KER. DLAŽBA	KERAMICKÝ OKLAD v. 2200mm
1.18	WC MUŽI	1,38	KER. DLAŽBA	KERAMICKÝ OKLAD v. 2200mm
1.19	CHODBA	4,05	KER. DLAŽBA	KERAMICKÝ OKLAD v. 2200mm
1.20	MULTIFUNKČNÍ SÁL	158,00	PARKET. VLYSY	UKONČOVACÍ A PŘECHODOVÁ LIŠTA
1.21	PŘÍSALE	61,39	KER. DLAŽBA	KERAMICKÝ SKL v. 100mm
1.22	JEVIŠTĚ	63,91	DŘ. PODLAHOVKY	UKONČOVACÍ A PŘECHODOVÁ LIŠTA
1.23	KUCHYŇKA	6,23	KER. DLAŽBA	KERAMICKÝ SKL v. 100mm
1.24	SKLAD	3,13	KER. DLAŽBA	KERAMICKÝ OKLAD v. 2200mm
1.25	WC	0,87	KER. DLAŽBA	KERAMICKÝ OKLAD v. 2200mm
1.26	PŘEDSÍŇ WC	2,25	KER. DLAŽBA	KERAMICKÝ OKLAD v. 2200mm
1.27	UKLIDOVÁ KOMORA	0,90	KER. DLAŽBA	KERAMICKÝ OKLAD v. 2200mm
1.28	ŠATNA A	12,18	VINYL	VINYLOVÝ OKLAD STĚN tl.2mm výšky 2000mm
1.29	CHODBA	3,75	KER. DLAŽBA	KERAMICKÝ SKL v. 100mm
1.30	SCHODIŠTĚ	16,01	KER. DLAŽBA	KERAMICKÝ SKL v. 100mm
1.31	UKLIDOVÁ KOMORA	3,28	KER. DLAŽBA	KERAMICKÝ OKLAD v. 2200mm
1.32	WC	1,93	KER. DLAŽBA	KERAMICKÝ OKLAD v. 2200mm
1.33	SPRCHY	5,39	KER. DLAŽBA	KERAMICKÝ OKLAD v. 2200mm
1.34	SKLAD	32,73	KER. DLAŽBA	KERAMICKÝ SKL v. 100mm
1.35	WC	1,64	KER. DLAŽBA	KERAMICKÝ OKLAD v. 2200mm
1.36	PŘEDSÍŇ	1,64	KER. DLAŽBA	KERAMICKÝ SKL v. 100mm
1.37	ŠATNA B	19,68	VINYL	VINYLOVÝ OKLAD STĚN tl.2mm výšky 2000mm
1.38	TERASA	51,63	KER. DLAŽBA	
1.39	VENKOVNÍ TERASA	16,57	DŘ. FOŠNY PARK. TRUH. UPRAVENÉ	
1.40	HLAVNÍ VSTUP	9,92	KER. DLAŽBA	viz samostatný výkres spřořezu

LEGENDA MATERIÁLŮ:	BETONOVÁ MAZANINA
ZDIVO, KONSTRUKCE	DŘEVĚNÉ PODLAHOVKY
KERAMICKÁ DLAŽBA	DŘEVĚNÉ FOŠNY PARĚNÉ TRUHLÁŘSKY UPRAVENÉ
KERAMICKÁ DLAŽBA NA TERČE	ČISTÍCÍ ZÓNA
VINYL	REPASOVÁNÍ STÁVAJÍCÍHO POVRCHU Z LITÉHO TERACA
PARKET. VLYSY	VENKOVNÍ MRAZUZVODNÁ KERAMICKÁ DLAŽBA

SKLADBY PODLAH 1.N.P.
PŮDORYS 1.N.P.

1:100