

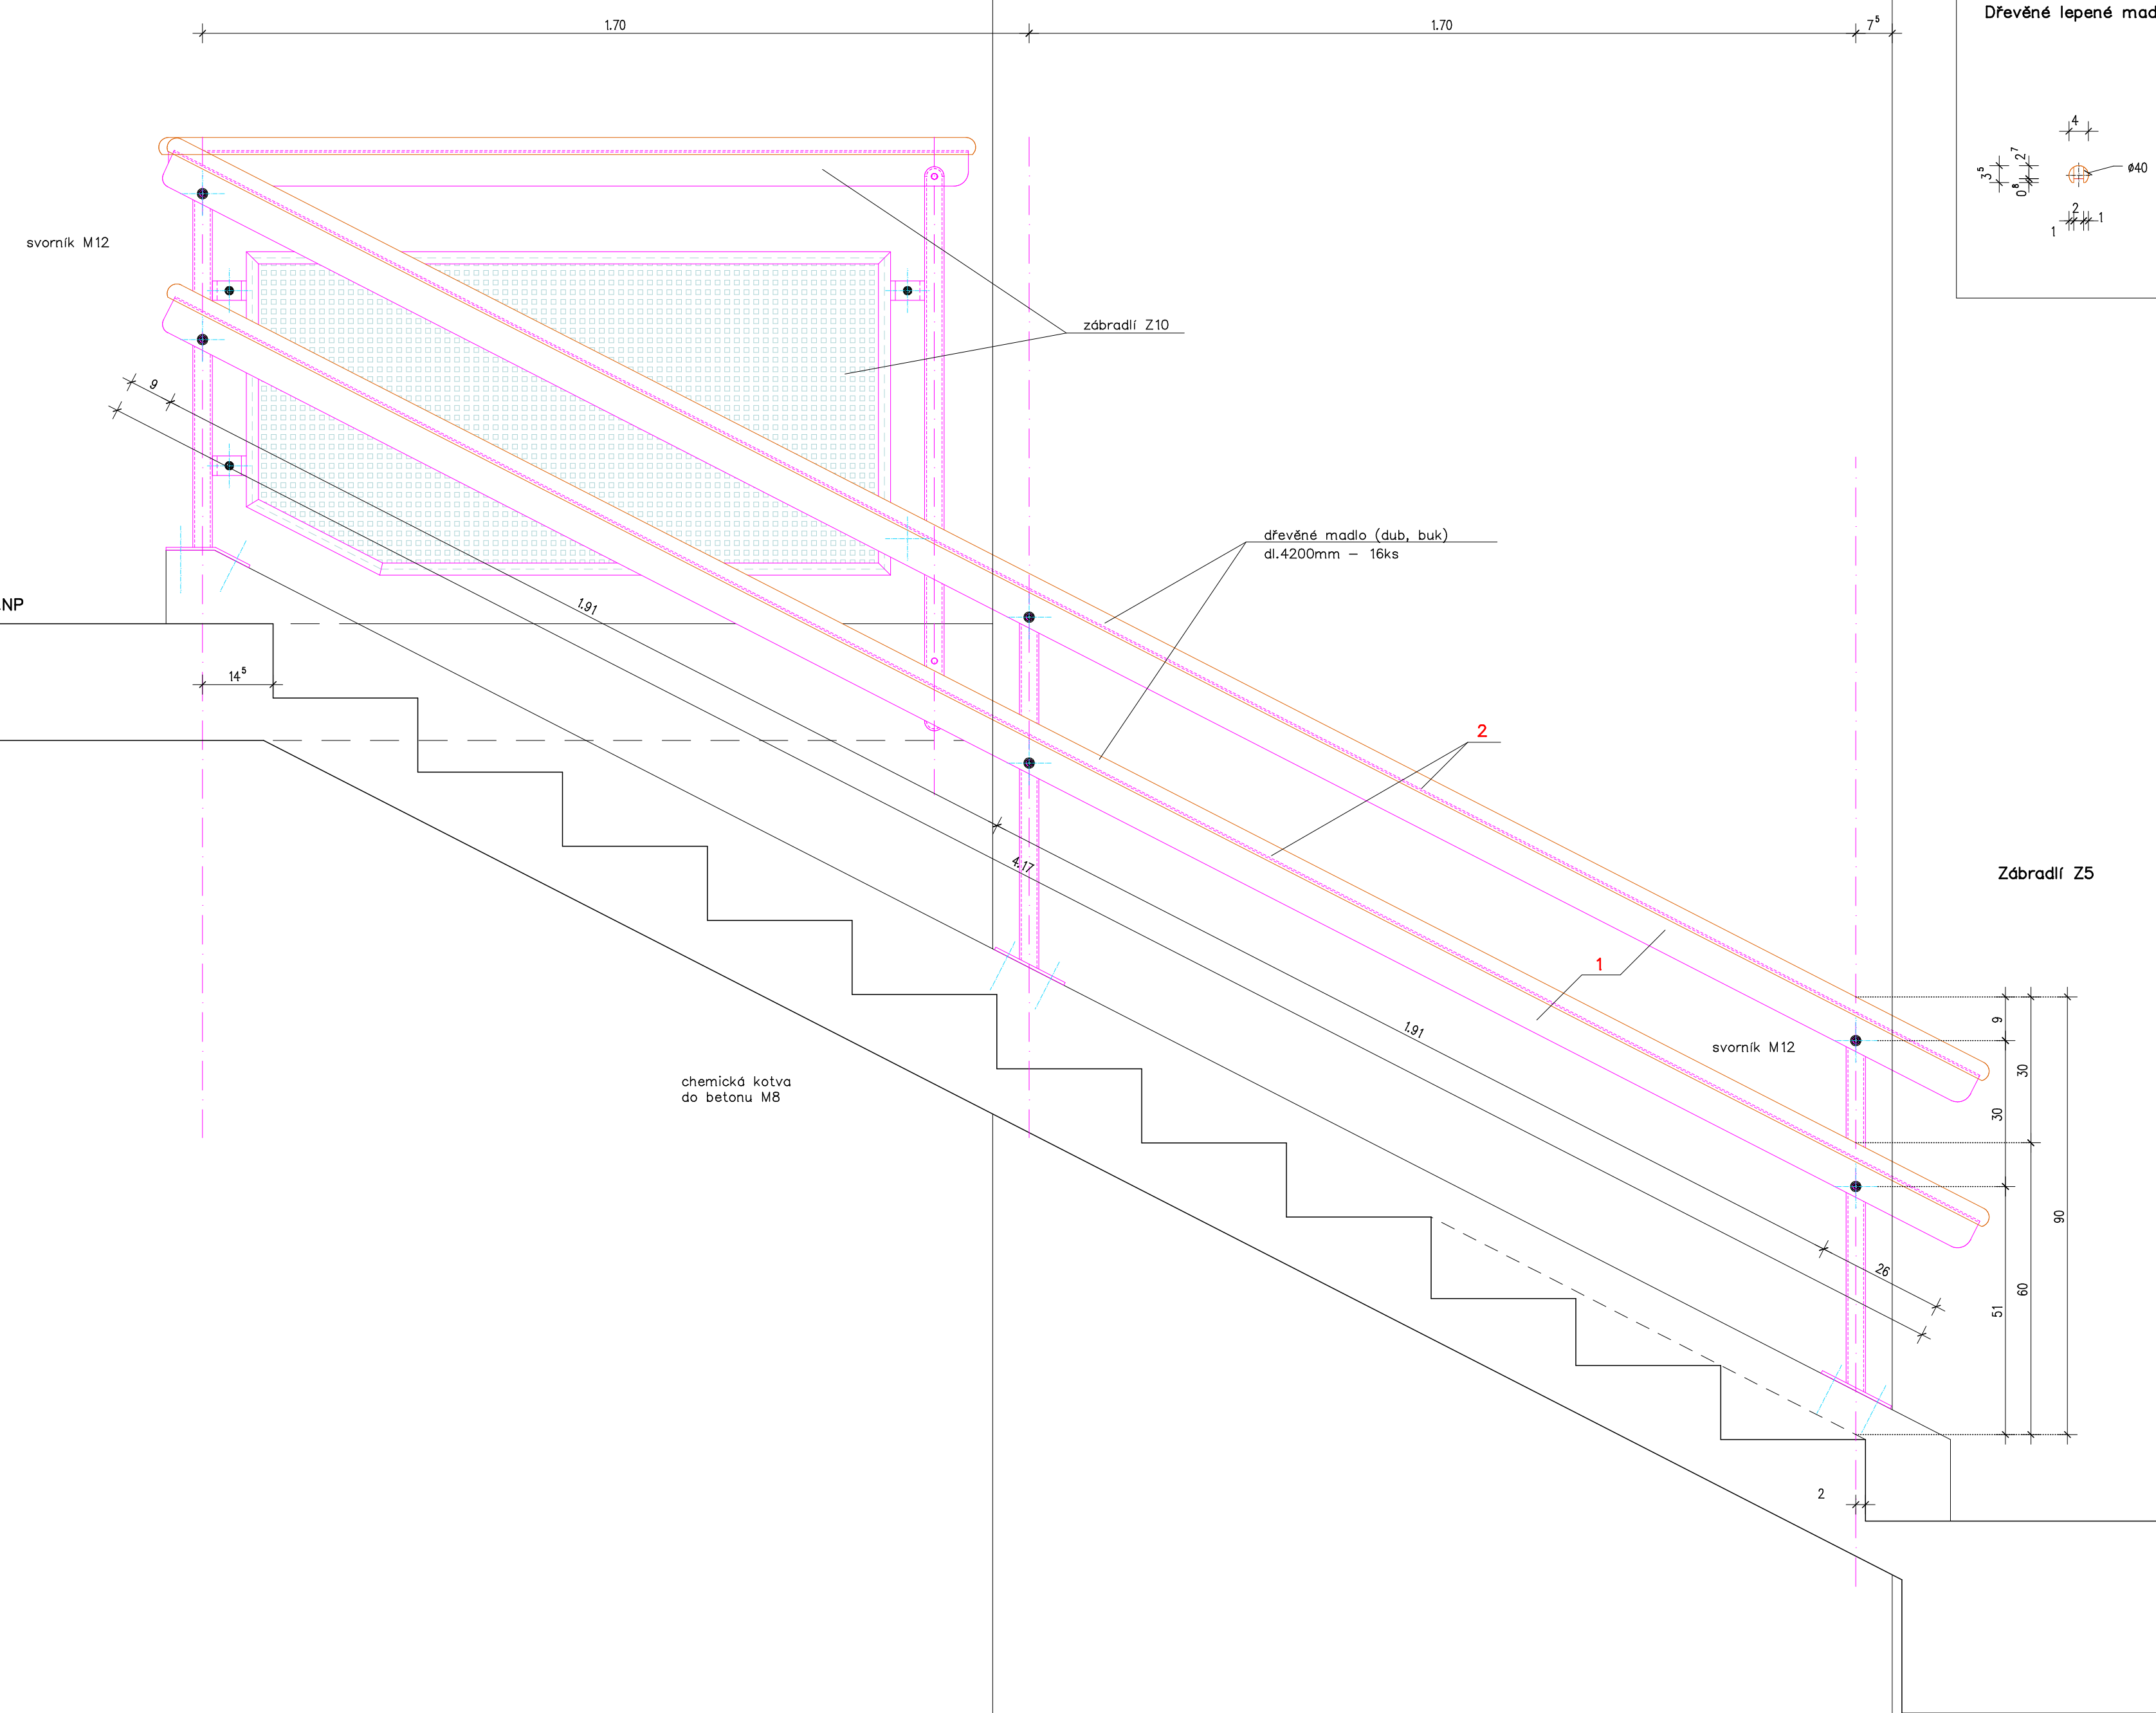
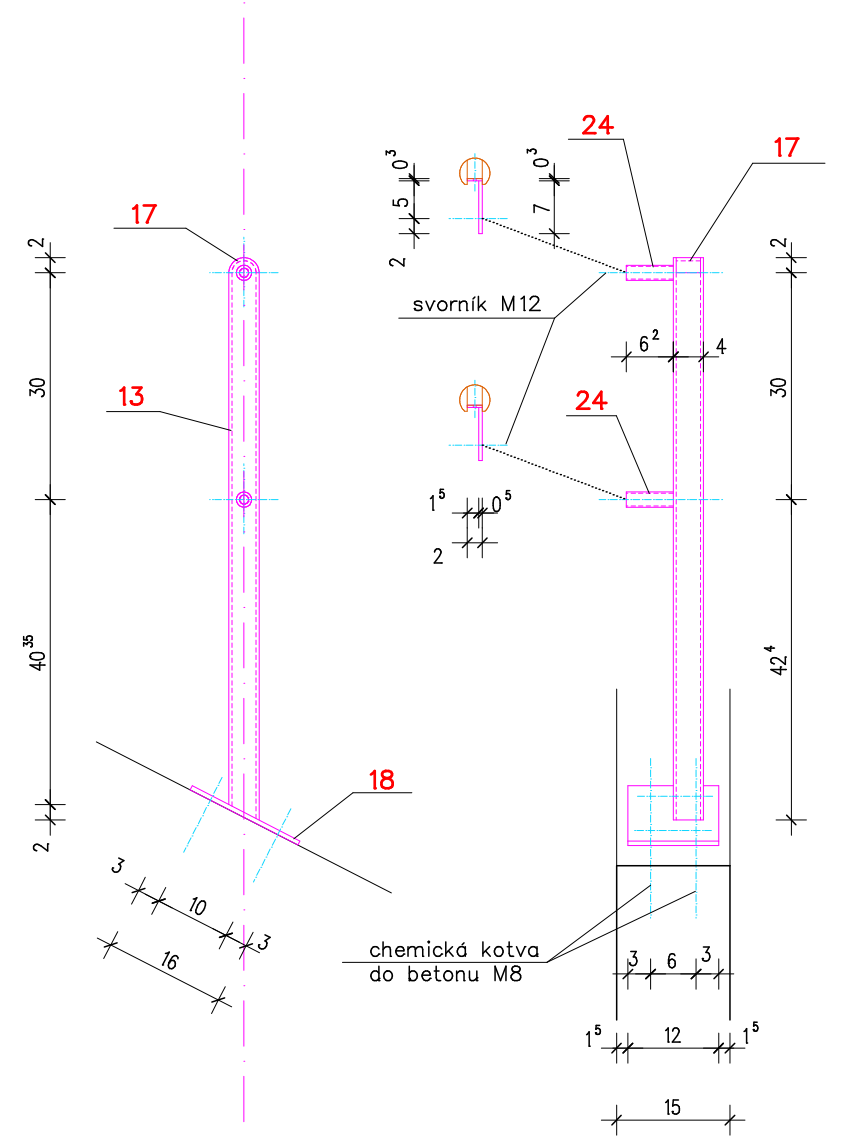



Zábradlí Z6

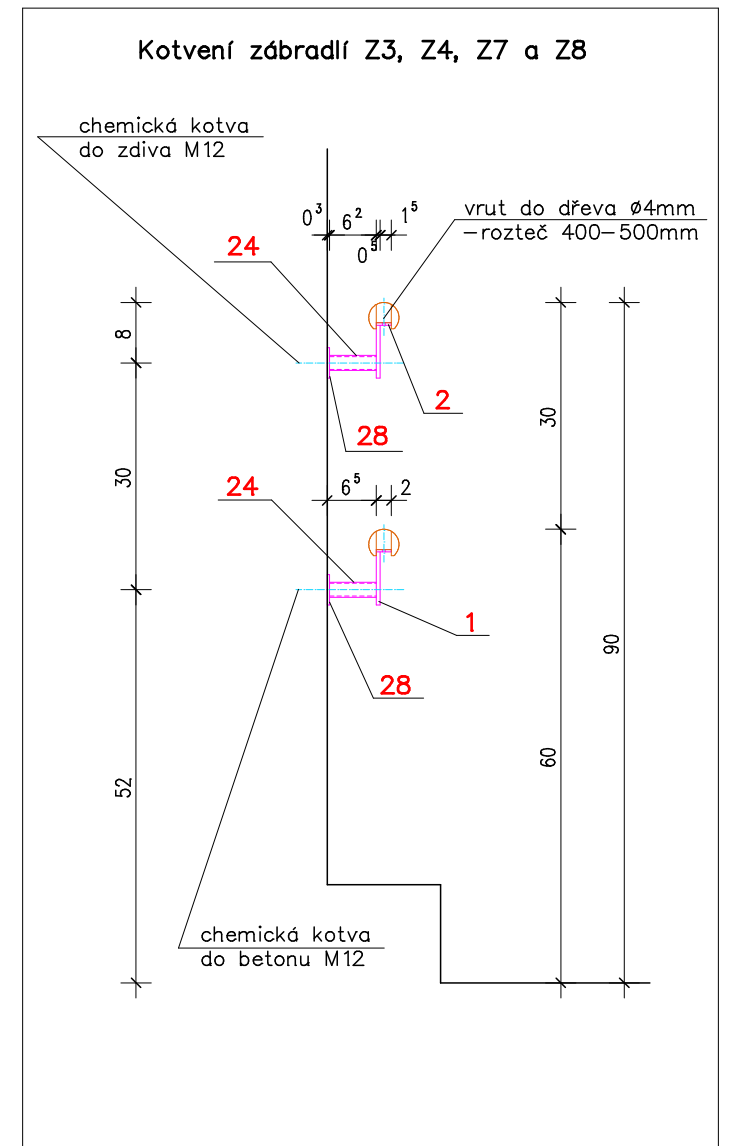

Zábradlí Z5

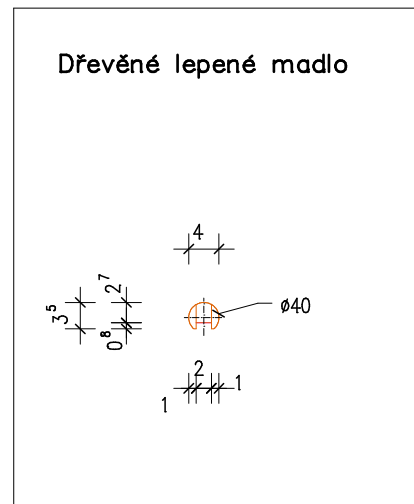

Kótování : m.cm^{mm}

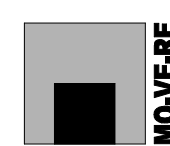

vyraboval: Ing. Zbořil Martin
kreslil: Ing. Zbořil Martin
zodp. projektant: Ing. Hruška Jaroslav
šupert: prováděcí projekt
formáty A4: 4
datum: leden 2017
č. zakázky: MO 16 012

investor: Město Pacov
akce: Nový výťah v objektu jídelny a šikmé schodišťové plošiny v I. a II. pavilonu ZŠ Pacov v areálu Za Branou
Nový stav

výkres: měřítko: 1:10
č. paré: 13

Zábradlí Z5 a Z6

D.1.1.b.13