SO-301: STOKY SPLAŠKOVÉ KANALIZACE - část A (60,05 m); STOKA "Sa3"

SO-302: STOKY SPLAŠKOVÉ KANALIZACE - část C (157,05 m); STOKA "Sb1"

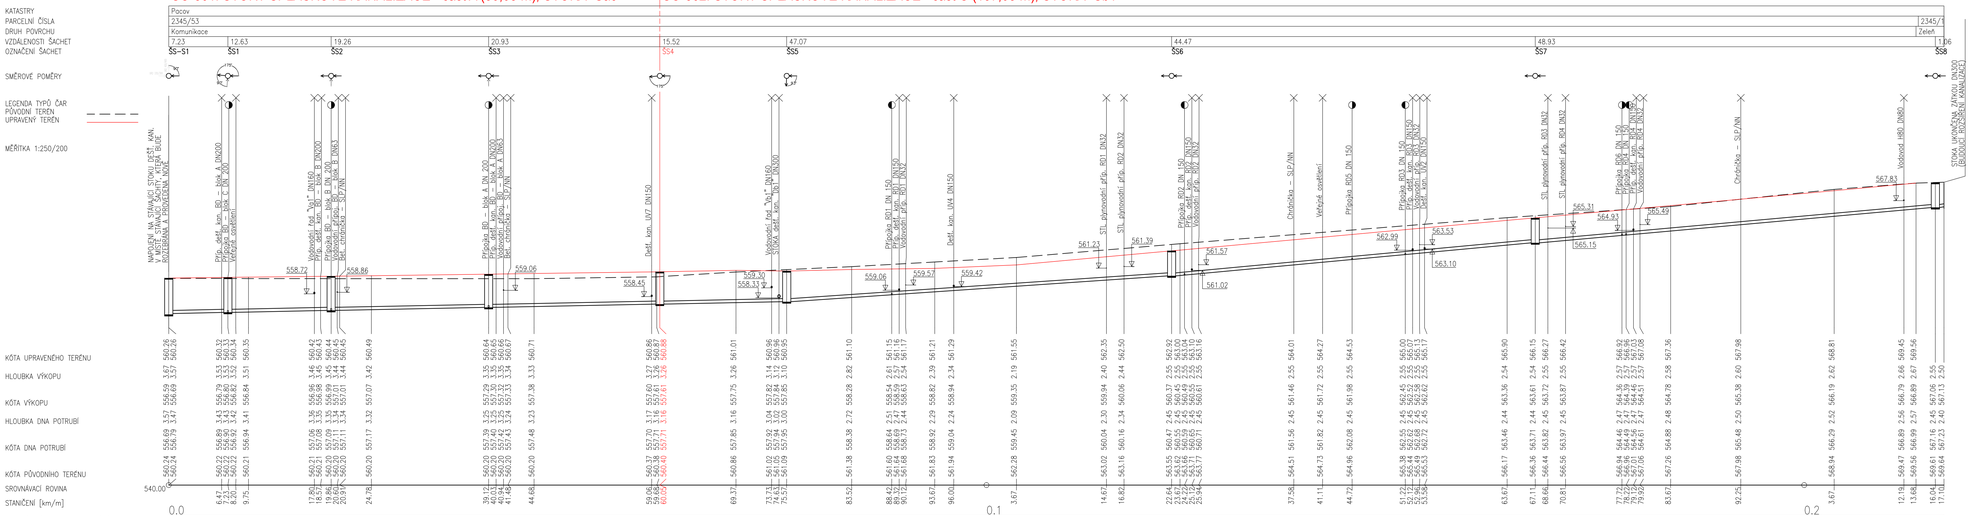
KATASTRY
PARCELNÍ ČÍSLA
DRUH POVRCHU
VZDÁLENOSTI ŠACHET
OZNAČENÍ ŠACHET
SMĚROVÉ POMĚRY
LEGENDA TYPŮ ČAR
PŮVODNÍ TERÉN
UPRAVENÝ TERÉN
MĚŘÍTKA 1:250/200
Pacov
2345/53
Komunikace
2345/5
Zeleň
7.23
12.63
19.26
20.93
15.52
47.07
44.47
48.93
1.06
SS-S1
SS1
SS2
SS3
554
SS5
SS6
SS7
SS8
