LEGENDA

- HRANICE NAVRHOVANÉ STAVBY (POVOLOVANÝCH STAVEBNÍCH OBJEKTŮ)
- HRANICE VÝSTAVBY CELÉHO ZAMĚRU INVESTORA
- HRANICE PARCEL DLE KN
- HRANICE PLÁNOVANÝCH PARCEL PRO VÝSTAVBU RD
- ULIČNÍ ČÁRA
- HRANICE BPEJ

Závazné regulativy pro výstavbu RD:

1. Uliční čáru 6,0 m (4,0 m) od hranice pozemku stavební parcely
2. Rodinné domy budou umístěny na stavebních parcelách v minimální vzdálenosti 3,50 m od hranice pozemku
3. Rodinné domy budou řešeny max. se 2 nadzemními podlažími vč. podkroví s možností podskepení.
4. Doprovodné stavby (kolna, dřevník, zahradní domek, atd.) budou umístěnény z pohledu od ulice za objektem rodinného domu.
5. Před objektem rodinných domů bude možné zřídit zpevněnou plochu pro parkování osobních automobilů (max. 2 parkovací místa). Parkovací stání bude možné zastřešit lehkou stavební konstrukcí.

STÁVAJÍCÍ INŽENÝRSKÉ SÍTĚ

- KANALIZACE SPLAŠKOVÁ – VODAK HUMPOLEC
- KANALIZACE DEŠŤOVÁ – VODAK HUMPOLEC
- VODOVOD – VODAK HUMPOLEC
- H100 NADZEMNÍ POŽÁRNÍ HYDRANT DN100
- STL PLYNOVOD – E.ON ČR
- NADZEMNÍ VEDENÍ VN – E.ON ČR
- ZEMNÍ VEDENÍ VN – E.ON ČR
- ZEMNÍ VEDENÍ NN – E.ON ČR
- ZEMNÍ OPTICKÝ (METALICKÝ V SOUBĚHU) KABEL SDĚLOVACÍHO VEDENÍ – ČESKÁ TELEKOMUNIKAČNÍ INFRSTRUKTURA
- ZEMNÍ METALICKÝ KABEL SDĚLOVACÍHO VEDENÍ – ČESKÁ TELEKOMUNIKAČNÍ INFRSTRUKTURA
- ZEMNÍ KABEL VEŘEJNÉHO OSVĚTLENÍ – MĚSTO PACOV
- SVÍTIDLO VO

HRANICE OCHRANNÉHO PÁSMA STÁVAJÍCÍCH INŽENÝRSKÝCH SÍTÍ

VODOVODNÍ ŘADY A KANALIZAČNÍ STOKY
dle §30, zákona č. 274/2001 Sb.ochranná pásma jsou vymezena vodorovnou vzdáleností od vnějšího líce stěny potrubí nebo kanalizační stoky na každou stranu:
a) u vodovodních řadů a kanalizačních stok do průměru 200 mm včetně, 1,5 m,
b) u vodovodních řadů a kanalizačních stok nad průměr 500 mm, 2,5 m,
c) u vodovodních řadů nebo kanalizačních stok o průměru nad 200 mm, jejichž dno je uloženo větší než 2,5 m pod upraveným povrchem, se vzdáleností podle písmene a) nebo b) od vnějšího líce zvyšují o 1,0 m.

PLYNOVODY A PLYNOVODNÍ PŘÍPOJKY
dle odst. č. 2), §68, zákona č. 458/2000 Sb. se ochranným pásmem rozumí souvislý prostor vymezený svislými rovinami vedeným ve vodorovné vzdálenosti od půdorysu plynárenského zařízení měřeno kolmo na jeho půdorys, který činí:
a) u plynovodů a plynovodních přípojek z tlakové úrovni do 4 bar včetně, umístěných v zastavěném území obce 1 m na obě strany a umístěných mimo zastavěné území obce 2 m na obě strany.

ZEMNÍ KABEL NN a VN
dle odst. č. 5), §46, zákona č. 458/2000 Sb. ochranné pásma podzemního vedení elektrizační soustavy do napětí 110 kV včetně činí 1 m po obou stranách krajního kabelu.

NADZEMNÍ KABEL VN
dle odst. č. 3), §46, zákona č. 458/2000 Sb. ochranné pásma nadzemního vedení
je souvislý prostor vymezený svislými rovinami po obou stranách vedení ve vodorovné vzdálenosti měřeno kolmo na vedení, která činí od krajního vodiče vedení na obě jeho strany.
U napětí nad 1kV a do 35 kV včetně 0P 7 m po obou stranách krajního vedení.

ZEMNÍ VEDENÍ ELEKTRONICKÝCH KOMUNIKACÍ
dle odst. č. 2), §102, zákona č. 127/2005 Sb. ochranné pásmo podzemního komunikačního vedení činí 1,5 m po stranách krajního vedení.

OZNAČENÍ KOMUNIKAČNÍCH VĚTVÍ V ŘEŠENÉ LOKALITĚ "U UNIKA"

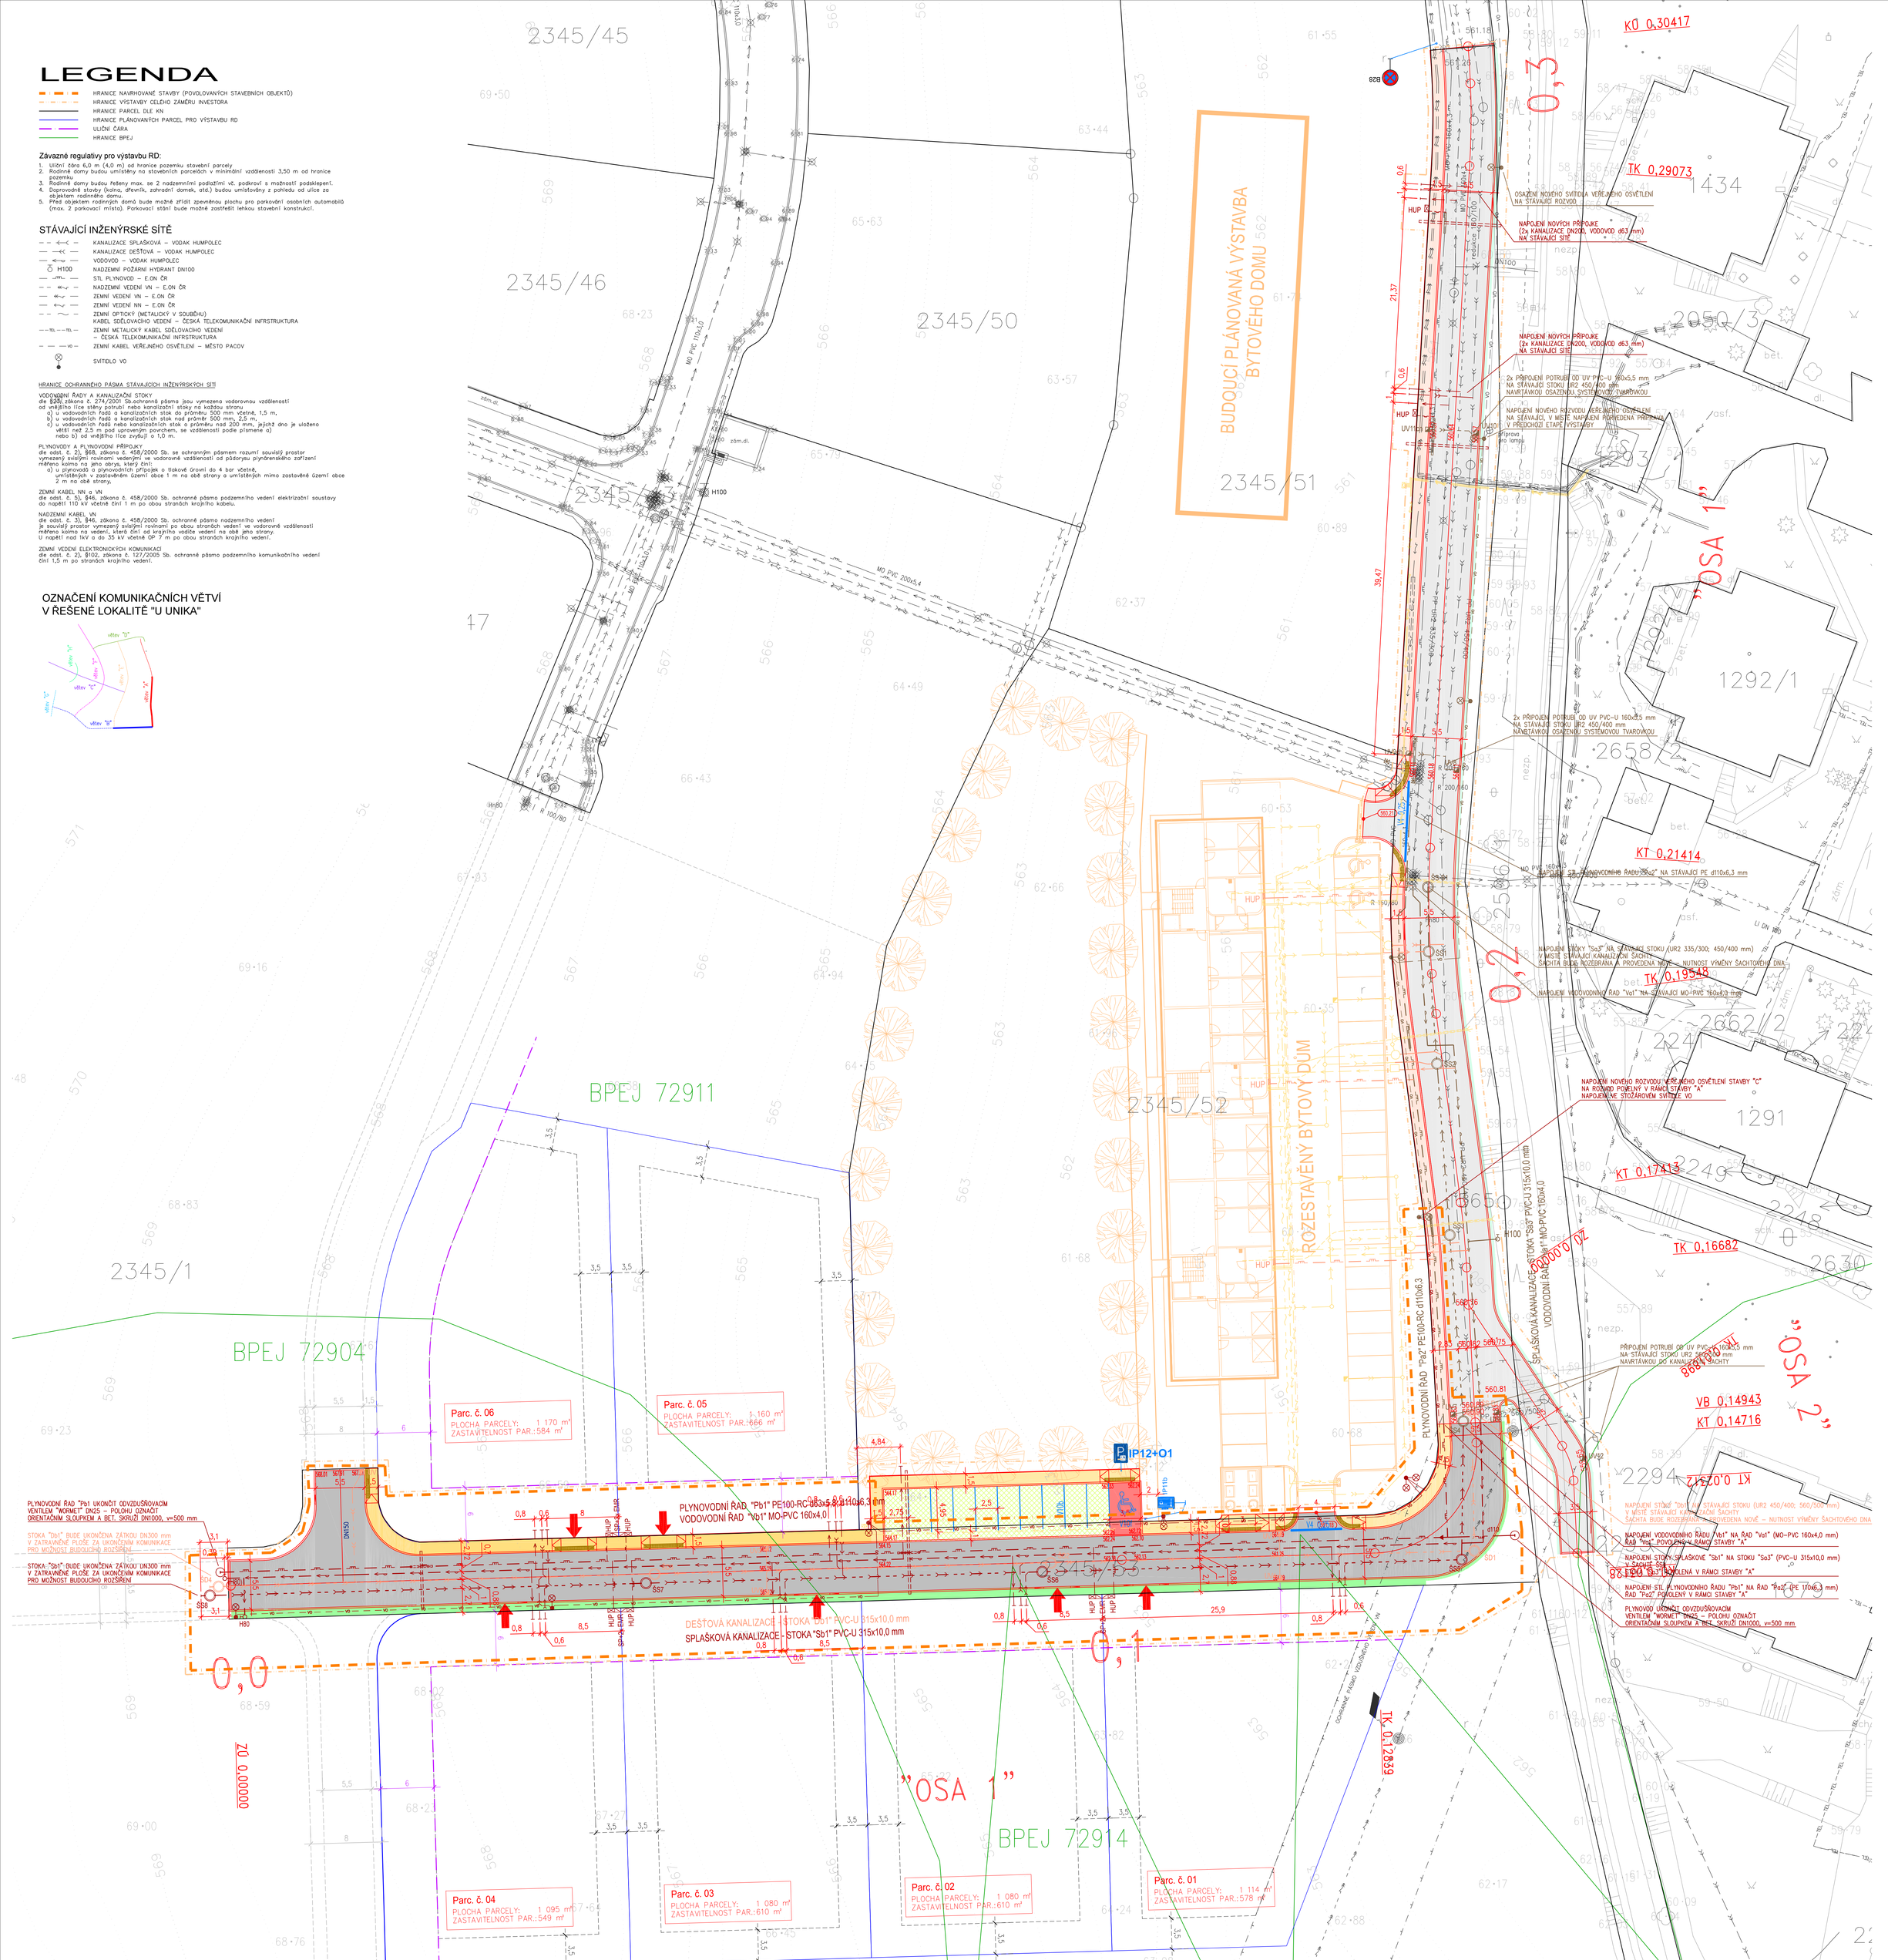
BUDOUCÍ PLÁNOVANÁ VÝSTAVBA BYTOVÉHO DOMU
ROZESTAVĚNÝ BYTOVÝ DŮM
"OSA 1"
"OSA 2"
KÚ 0,30417
TK 0,29073
KT 0,21414
TK 0,19548
TK 0,17413
TK 0,16682
VB 0,14943
KT 0,14716
KT 0,12839
KT 0,02572
ZÚ 0,00000
OSAZENÍ NOVÉHO SVÍTIDLA VEŘEJNÉHO OSVĚTLENÍ NA STÁVAJÍCÍ ROZVOD.
NAPOJENÍ NOVÝCH PŘÍPOJEK (2x KANALIZACE DN200, VODOVOD ø63 mm) NA STÁVAJÍCÍ SÍŤ
2x PŘÍPOJENÍ POTRUBÍ OD UV PVC-U 160x5,5 mm NA STÁVAJÍCÍ STOKU SR2 450/400 mm NAVRTÁVKOU OSAZENOU SYSTÉMOVOU TVAROVKOU
NAPOJENÍ NOVÉHO ROZVODU VEŘEJNÉHO OSVĚTLENÍ NA STÁVAJÍCÍ V MÍSTĚ NAPOJENÍ BUDOUCÍ PŘÍPOJKA V PŘEDCHOZÍ ETAPĚ VÝSTAVBY
MO PVC 160x4,0 "Vo1" NA STÁVAJÍCÍ MO-PVC 160x4,0 mm
NAPOJENÍ STOKY "Ss3" NA STÁVAJÍCÍ STOKU (UR2 335/300; 450/400 mm) V MÍSTĚ STÁVAJÍCÍ KANALIZAČNÍ ŠACHTY ŠACHTA BUDE ROZEBRÁNA A PROVEDENA NOVÉ - NUTNOST VÝMĚNY ŠACHTOVÉHO DNA
NAPOJENÍ VODOVODNÍHO ŘADU "Vo1" NA STÁVAJÍCÍ MO-PVC 160x4,0 mm
NAPOJENÍ NOVÉHO ROZVODU VEŘEJNÉHO OSVĚTLENÍ STAVBY "C" NA ROZVOD POVOLENÝ V RÁMCI STAVBY "A"
NAPOJENÍ NA STÁVAJÍCÍ VEDENÍ VEŘEJNÉHO OSVĚTLENÍ
STOŽÁROVÉ SVÍTIDLO VO; VÝŠKY 6,0 m; LED OSVĚTLENÍ 27W
STOŽÁROVÉ SVÍTIDLO VO; VÝŠKY 6,0 m; 2x LED OSVĚTLENÍ 27W DVOU VÝLOŽNÍK – UD 2/460 mm – L=500 mm /90°
BETONOVÁ CHRÁNIČKA TK2
PŘIPOJENÍ POTRUBÍ OD UV PVC-U 160x5,5 mm NA STÁVAJÍCÍ STOKU UR2 335/300; 450/400 mm NAVRTÁVKOU DO KANALIZAČNÍ ŠACHTY
NAPOJENÍ STOKY "Ss1" NA STÁVAJÍCÍ STOKU (UR2 450/400; 560/500 mm) V MÍSTĚ STÁVAJÍCÍ KANALIZAČNÍ ŠACHTY ŠACHTA BUDE ROZEBRÁNA A PROVEDENA NOVÉ – NUTNOST VÝMĚNY ŠACHTOVÉHO DNA
NAPOJENÍ VODOVODNÍHO ŘADU "Vo1" NA ŘAD "Vo1" (MO-PVC 160x4,0 mm) ŘAD "Vo1" POVOLENÝ V RÁMCI STAVBY "A"
NAPOJENÍ STOKY SPLAŠKOVÉ "Ss1" NA STOKU "Ss3" (PVC-U 315x10,0 mm) V ŠACHTĚ SS1
NAPOJENÍ STL PLYNOVODNÍHO ŘADU "Pb1" NA ŘAD "Pa2" PE 110x6,3 mm) ŘAD "Pa2" POVOLENÝ V RÁMCI STAVBY "A"
PLYNOVOD UKONČEN ODVZDUŠŇOVACÍM VENTILEM "WORMET" DN25 – POLOHU OZNAČIT ORIENTAČNÍM SLOUPKEM A BET. SKRUŽÍ DN1000, vv=500 mm
PLYNOVODNÍ ŘAD "Pb1" UKONČOT ODVZDUŠŇOVACÍM VENTILEM "WORMET" DN25 – POLOHU OZNAČIT. ORIENTAČNÍM SLOUPKEM A BET. SKRUŽÍ DN1000, vv=500 mm
STOKA "Db1" BUDE UKONČENA ZÁTKOU DN300 mm V ZATRAVNĚNÉ PLOŠE ZA UKONČENÍM KOMUNIKACE PRO MOŽNOST BUDOUCÍHO ROZŠÍŘENÍ
STOKA "Zb1" BUDE UKONČENA ZÁTKOU DN300 mm V ZATRAVNĚNÉ PLOŠE ZA UKONČENÍM KOMUNIKACE PRO MOŽNOST BUDOUCÍHO ROZŠÍŘENÍ
PLYNOVODNÍ ŘAD "Pb1" PE100-RC ø63x5,8 d110x6,3 mm
VODOVODNÍ ŘAD "Vo1" MO-PVC 160x4,0
DEŠŤOVÁ KANALIZACE - STOKA "Db1" PVC-U 315x10,0 mm
SPLAŠKOVÁ KANALIZACE - STOKA "Sb1" PVC-U 315x10,0 mm
PLYNOVODNÍ ŘAD "Pa2" PE100-RC d110x6,3
SPLAŠKOVÁ KANALIZACE - STOKA "Ss3" PVC-U 315x10,0 mm
VODOVODNÍ ŘAD "Vo1" MO-PVC 160x4,0
IP12+O1
Parc. č. 06 PLOCHA PARCELY: 1 170 m² ZASTAVITELNOST PAR.:584 m²
Parc. č. 05 PLOCHA PARCELY: 1 160 m² ZASTAVITELNOST PAR.:666 m²
Parc. č. 04 PLOCHA PARCELY: 1 095 m² ZASTAVITELNOST PAR.:549 m²
Parc. č. 03 PLOCHA PARCELY: 1 080 m² ZASTAVITELNOST PAR.:610 m²
Parc. č. 02 PLOCHA PARCELY: 1 080 m² ZASTAVITELNOST PAR.:610 m²
Parc. č. 01 PLOCHA PARCELY: 1 114 m² ZASTAVITELNOST PAR.:578 m²
BPEJ 72911
BPEJ 72904
BPEJ 72914
2345/45
2345/46
2345/50
2345/51
2345/52
2345/1
1434
2050/3
1292/1
2658/2
2662/2
1291
2249
2248
2630
2294
2295
