KATASTRY
PARCELNÍ ČÍSLA
DRUH POVRCHU
VZDÁLENOSTI ŠACHET

Pocov
2345/53
Komunikace
2345/1
Zeleň

SO-309: VODOVOD – část A (63,50 m); VODOVODNÍ ŘAD "Va1"

SO-310: VODOVOD – část C (154,70 m); VODOVODNÍ ŘAD "Vb1"

LEGENDA TYPŮ ČAR
PŮVODNÍ TERÉN
UPRAVENÝ TERÉN

MĚŘÍTKA 1:250/200

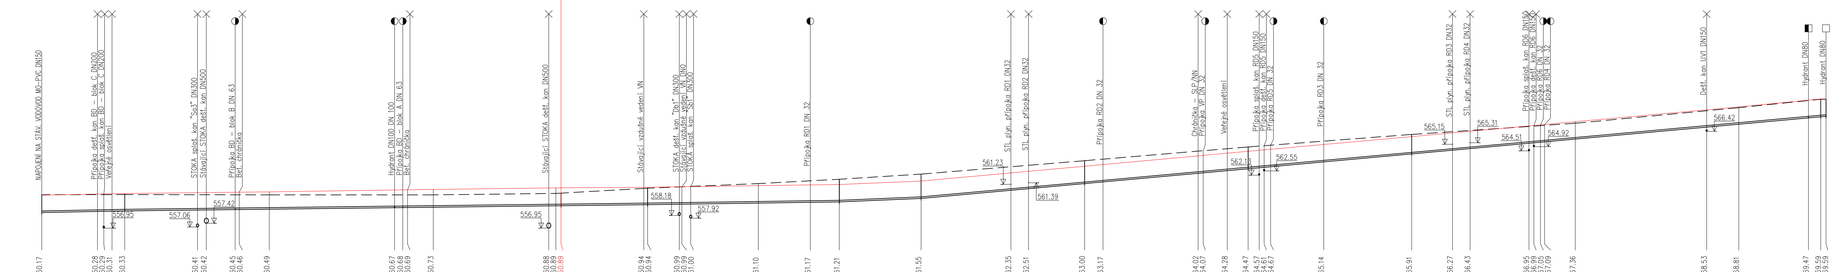

KÓTA UPRAVENÉHO TERÉNU
HLOUBKA VÝKOPU
KÓTA VÝKOPU
HLOUBKA DNA POTRUBÍ
KÓTA DNA POTRUBÍ
KÓTA PŮVODNÍHO TERÉNU
SROVNÁVACÍ ROVINA
STANIČENÍ [km/m]

| | | |