LEGENDA

STÁVAJÍCÍ INŽENÝRSKÉ SÍTĚ

- KANALIZACE SPLAŠKOVÁ – VODAK HUMPOLEC
- KANALIZACE DEŠŤOVÁ – VODAK HUMPOLEC
- VODOVOD – VODAK HUMPOLEC
- H100 NADZEMNÍ POŽÁRNÍ HYDRANT DN100
- STL PLYNOVOD – E.ON ČR
- NADZEMNÍ VEDENÍ VN – E.ON ČR
- ZEMNÍ VEDENÍ NN – E.ON ČR
- ZEMNÍ OPTICKÝ (METALICKÝ V SOUBĚHU) KABEL SDĚLOVACÍHO VEDENÍ – ČESKÁ TELEKOMUNIKAČNÍ INFRSTRUKTURA
- ZEMNÍ METALICKÝ KABEL SDĚLOVACÍHO VEDENÍ – ČESKÁ TELEKOMUNIKAČNÍ INFRSTRUKTURA
- ZEMNÍ KABEL VEŘEJNÉHO OSVĚTLENÍ – MĚSTO PACOV
- SVÍTIDLO VO

HRANICE OCHRANNÉHO PÁSMA STÁVAJÍCÍCH INŽENÝRSKÝCH SÍTÍ

VODOVODNÍ ŘADY A KANALIZAČNÍ STOKY
dle §23, zákona č. 274/2001 Sb.ochranná pásma jsou vymezena vodorovnou vzdáleností od vnějšího líce stěny potrubí nebo kanalizační stoky na každou stranu:
a) u vodovodních řadů a kanalizačních stok do průměru 500 mm včetně, 1,5 m,
b) u vodovodních řadů a kanalizačních stok nad průměr 500 mm, 2,5 m,
c) u vodovodních řadů nebo kanalizačních stok o průměru nad 200 mm, jejichž dno je uloženo větší než 2,5 m pod upraveným povrchem, se vzdáleností podle písmene a) nebo b) od vnějšího líce zvyšují o 1,0 m.

PLYNOVODY A PLYNOVODNÍ PŘÍPOJKY
dle odst. č. 2), §68, zákona č. 458/2000 Sb. se ochranným pásmem rozumí souvislý prostor vymezený svislými rovinami vedeními ve vodorovné vzdálenosti od půdorysu plynárenského zařízení měřeno kolmo na jeho obrys, který činí:
a) stanovená ochranná pásma přípojek a tlakové úrovni do 4 bar včetně, umístěných v zastavěném území obce 1 m na obě strany a umístěných mimo zastavěné území obce 2 m na obě strany.

ZEMNÍ KABEL NN a VN
dle odst. č. 5), §46, zákona č. 458/2000 Sb. ochranné pásma podzemního vedení elektrizační soustavy do napětí 110 kV včetně činí 1 m po obou stranách krajního kabelu.

NADZEMNÍ KABEL VN
dle odst. č. 3), §46, zákona č. 458/2000 Sb. ochranné pásma nadzemního vedení je souvislý prostor vymezený svislými rovinami po obou stranách vedení ve vodorovné vzdálenosti měřeno kolmo na vedení, která činí od krajního vodiče vedení na obě jeho strany.
U napětí nad 1kV a do 35 kV včetně OP 7 m po obou stranách krajního vedení.

ZEMNÍ VEDENÍ ELEKTRONICKÝCH KOMUNIKACÍ
dle odst. č. 2), §102, zákona č. 127/2005 Sb. ochranné pásmo podzemního komunikačního vedení činí 1,5 m po stranách krajního vedení.

OZNAČENÍ KOMUNIKAČNÍCH VĚTVÍ V ŘEŠENÉ LOKALITĚ "U UNIKA"

Tabulka vytyčovacích bodů veřejného osvětlení				
Číslo bodu	Souřadnice Y	Souřadnice X	Souřadnice Z (U.T.)	Popis bodu
1	710242.93	1117164.72	561,131	Sloup VO (střed)
2	710242.96	1117171.26		Konce chráničky
3	710252.14	1117170.76		Konce chráničky
4	710244.86	1117195.13	560,700	Sloup VO (střed)
5	710253.57	1117195.68		Konce chráničky
6	710244.39	1117196.18		Konce chráničky
7	710246.38	1117224.56	560,300	Sloup VO (střed)
8	710247.58	1117253.38		Trasa veřejného osvětlení
9	710255.25	1117253.29	560,450	Sloup VO (střed)
10	710254.78	1117254.19		Trasa veřejného osvětlení
11	710252.16	1117282.44	560,735	Sloup VO (střed)
12	710253.6	1117311.67	561,150	Sloup VO (střed)
13	710280.82	1117315.99	562,053	Sloup VO (střed)
14	710309.26	1117324.7		Konce chráničky
15	710309.68	1117310.86		Konce chráničky
16	710313.91	1117316.73	564,430	Sloup VO (střed)
17	710313.02	1117317.68		Trasa veřejného osvětlení
18	710312.82	1117324.95		Trasa veřejného osvětlení
19	710349.39	1117326.29	566,990	Sloup VO (střed)
20	710363.91	1117326.25		Konce chráničky
21	710364.1	1117319.9		Konce chráničky
22	710384.86	1117327.29	569,640	Sloup VO (střed)

POZNÁMKA:
VYTÝČENÉ BODY VEŘEJNÉHO OSVĚTLENÍ KOORDINOVAT S VYTÝČENÝMI SILNIČNÍMI OBRUBAMI A OSTATNÍMI TRASAMI INŽENÝRSKÝCH SÍTÍ
MEZI VNITŘNÍ HRANOU SILNIČNÍ OBRUBY A VNĚJŠÍM LÍCEM STOŽÁROVÉHO SVÍTIDLA MUSÍ BÝT SPLNĚNA MIN. VZDÁLENOST 0,5 m

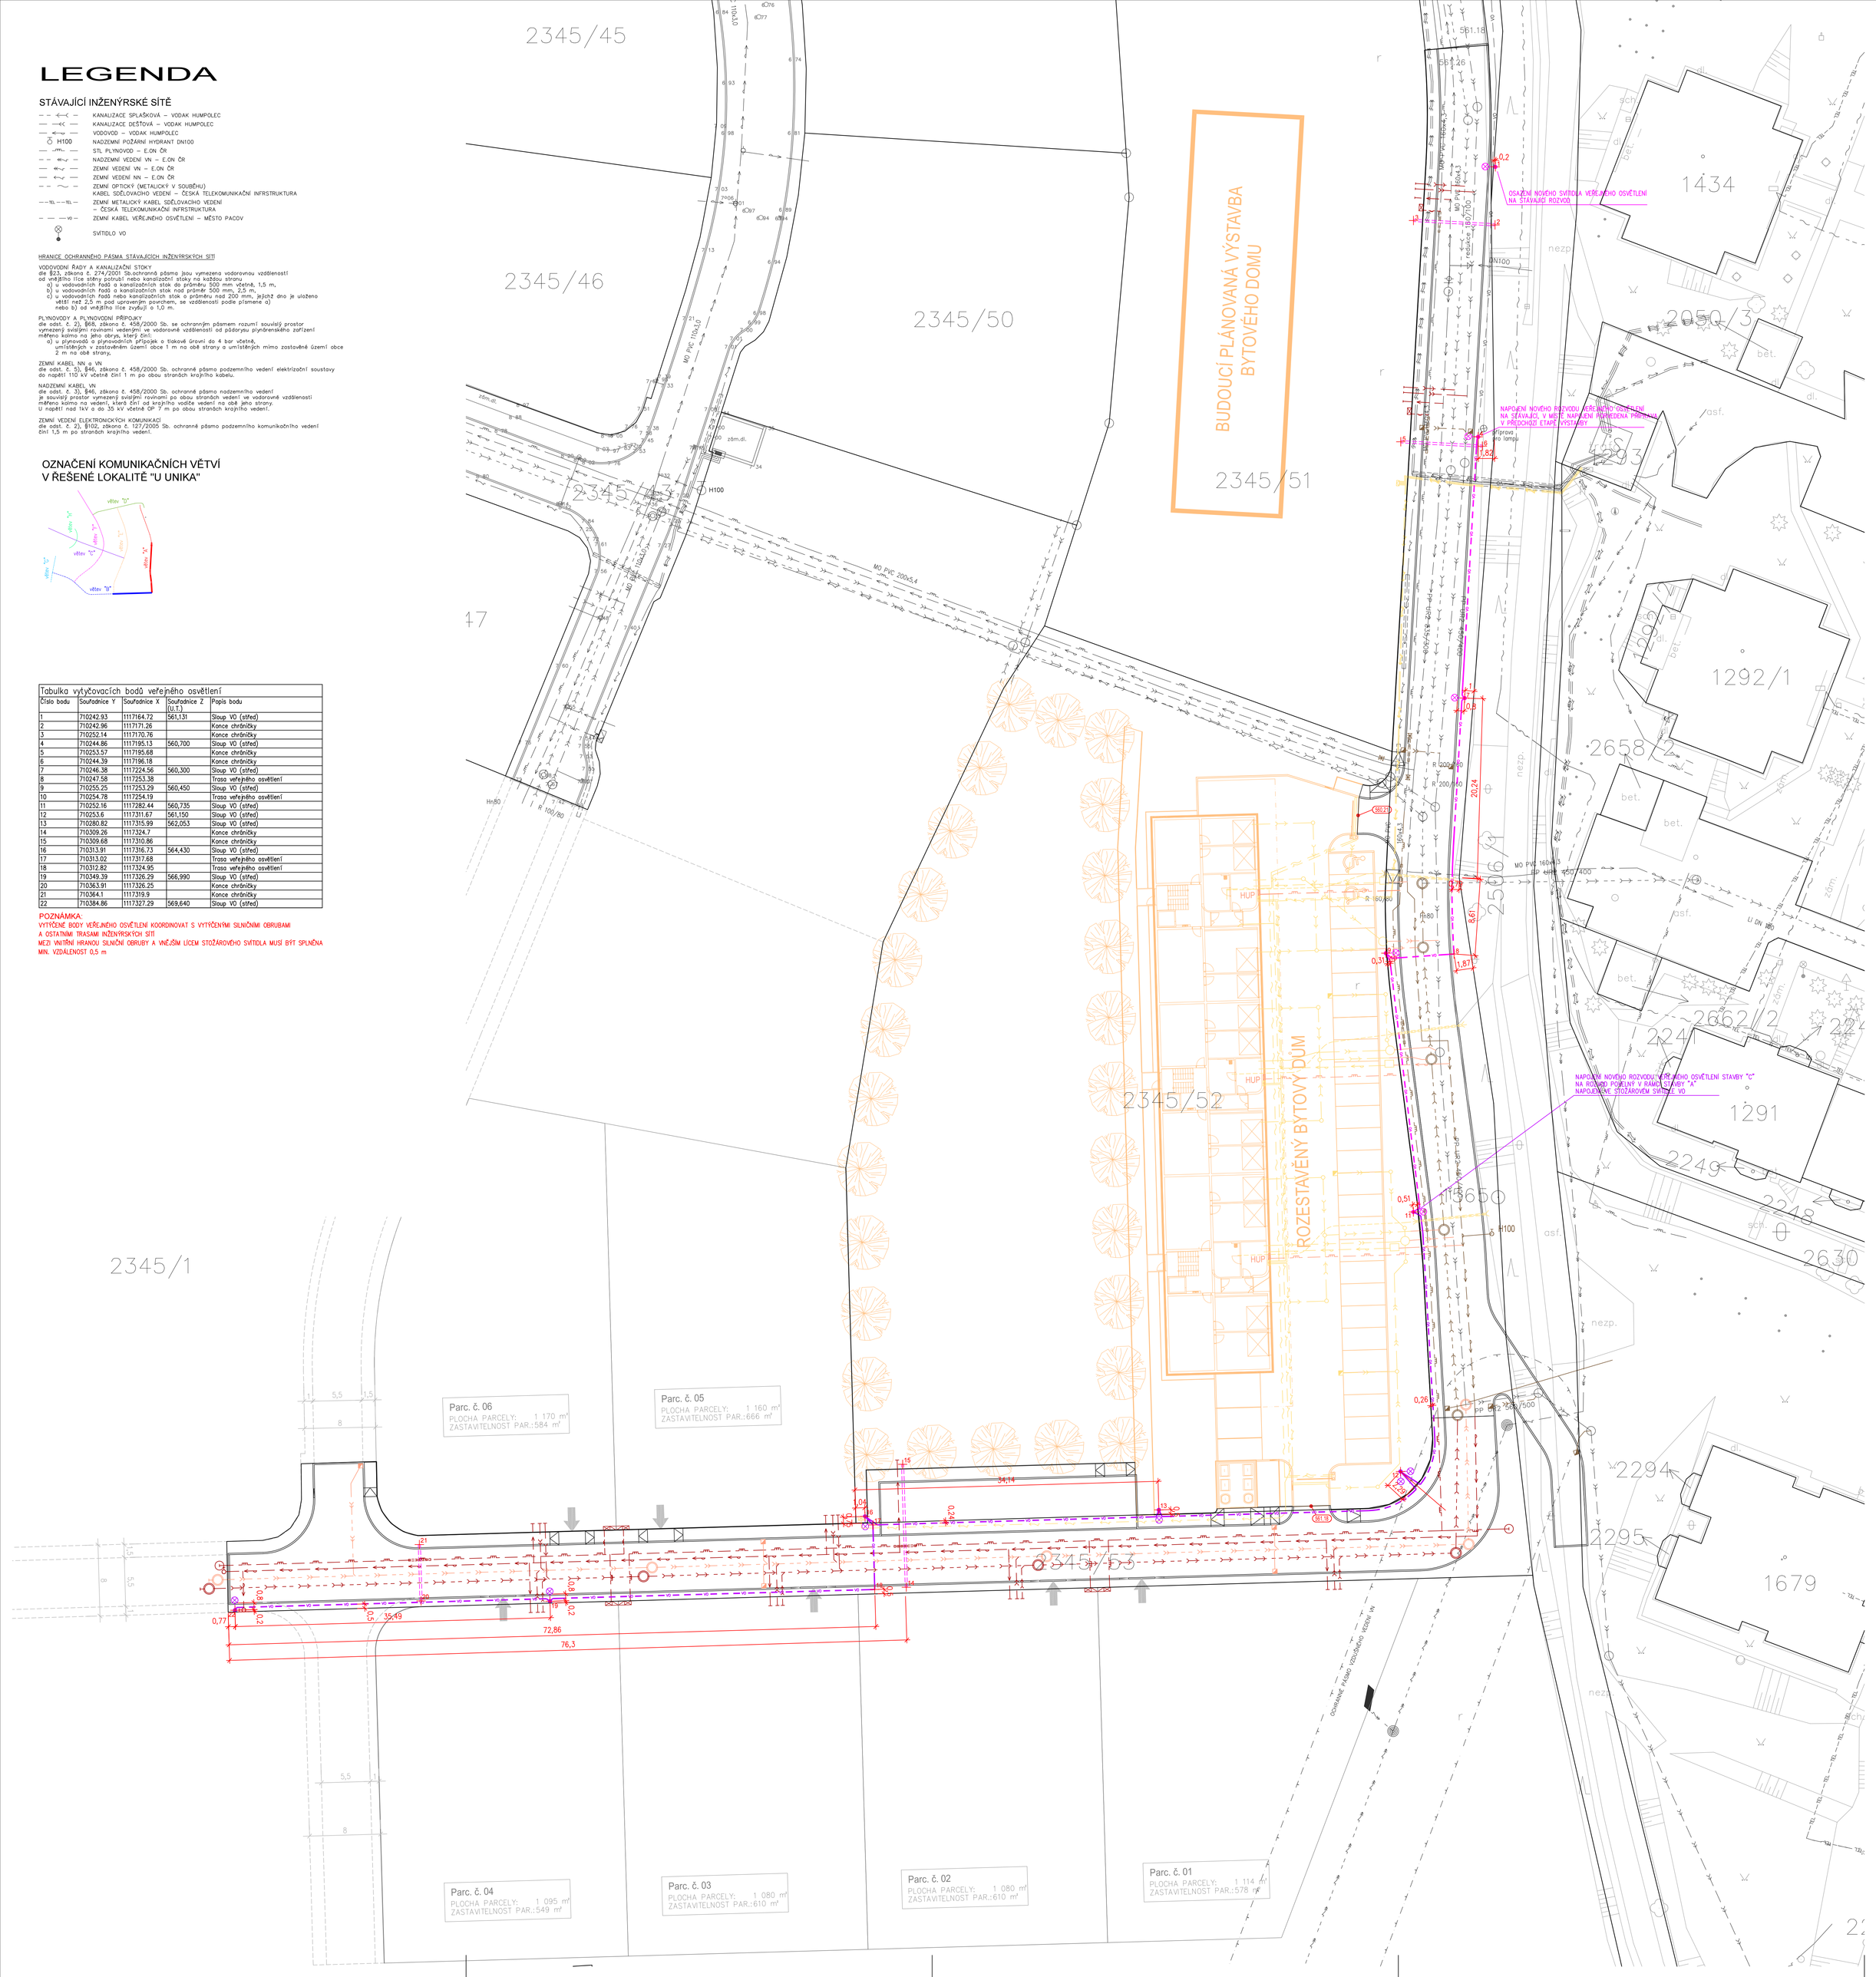

STAVBA "A"
ZTV PACOV "U UNIKA"

INŽENÝRSKÉ SÍTĚ BUDOVANÉ V RÁMCI STAVBY

SO-301: STOKY SPLAŠKOVÉ KANALIZACE - část A
- STOKY SPLAŠKOVÉ KANALIZACE – PVC-U SN12 315x10,0 mm
- SS-S1 MÍSTO NAPOJENÍ STOKY "SS1" NA STÁVAJÍCÍ STOKU V MÍSTĚ STÁVAJÍCÍ ŠACHTY ŠACHTA BUDE ROZEBRÁNA A PROVEDENA NOVÉ – NUTNOST VYMĚNY ŠACHTOVÉHO DNA
- ŠS1 - 4 KANALIZAČNÍ PREFA. ŠACHTY DN1000 mm, tl. STĚNY 120 mm LITINOVÝ POKLOP BEZ ODVĚTRÁNÍ (tř. zatížení D400)

SO-303: STOKY DEŠŤOVÉ KANALIZACE - část A
- PŘÍPOJKY OD UV – PVC-U 160x5,5 mm
- UV6-8, 10, 12 PREFA. ULIČNÍ SILNIČNÍ VPUSTI DN450 mm; S VTOKOVOU MŘÍŽÍ (tř. zatížení D400)
- UV9, 11ch PREFA. ULIČNÍ SILNIČNÍ VPUSTI DN450 mm – CHODNÍKOVÉ PROVEDENÍ

SO-309: VODOVODY - část A
- VODOVODNÍ ŘAD – MO–PVC
- H100 NADZEMNÍ POŽÁRNÍ HYDRANT DN100

SO-401: VEŘEJNÉ OSVĚTLENÍ - část A
- ZEMNÍ KABELOVÉ VEDENÍ VEŘEJNÉHO OSVĚTLENÍ – CYKY–J 4x16 mm2
- STOŽÁROVÉ SVÍTIDLO VO; VÝŠKY 6,0 m; LED OSVĚTLENÍ 27W

SO-501: PLYNOVOD - část A
- STL PLYNOVODNÍ ŘAD "Pb1" PE100–RC d110x6,3 mm
- OCHRANNÁ TRUBKA NA STÁVAJÍCÍ PLYNOVODU PE100 d160 mm V MÍSTĚ KŘÍŽENÍ S VV

ZTV Pacov „U Unika" (STAVBA „A") - stavba povolena následujícími správními rozhodnutími :
- územní rozhodnutí MěÚ Pacov, odborem výstavby, č.j. Výst.7455/2008/Br. dne 25.11.2008
- stavební povolení MěÚ Pacov, odborem životního prostředí a památkové péče, č.j. MP/0272/2/2009 dne 30.01.2019
- stavební povolení MěÚ Pacov, odborem dopravy, č.j. OD/0164/2009/Pa dne 02.03.2009
- stavební povolení MěÚ Pacov, odborem výstavby, č.j.: MP/0087/2/2009, dne 27.02.2009

STAVBA "B"
NOVOSTAVBA BYTOVÉHO DOMU V PACOVĚ

INŽENÝRSKÉ SÍTĚ - AREÁLOVÉ BUDOVANÉ V RÁMCI STAVBY BD
(SOUVISEJÍCÍ VÝSTAVBA - NUTNO KOORDINOVAT STAVBY PŘI REALIZACI)
- AREÁLOVÁ SPLAŠKOVÁ KANALIZACE – PVC KG–systém SN8
- AREÁLOVÁ DEŠŤOVÁ KANALIZACE – PVC KG–systém SN8
- AREÁLOVÝ ROZVOD VODY – PE100 SDR11
- AREÁLOVÉ VEDENÍ NN
- AREÁLOVÉ VEDENÍ SLP UTP CAT. 6A V TR. HDPE # 32
- TR. HDPE # 50 – REZERVA PRO OPTIKU
- BETONOVÁ CHRÁNIČKA TK2
- PŘÍPOJKA NN (ŘEŠENO SAMOSTATNOU AKCÍ E.ON. Distribuce a.s.)

INŽENÝRSKÉ SÍTĚ BUDOVANÉ V RÁMCI STAVBY
SO-304: STOKY DEŠŤOVÉ KANALIZACE - část B
- STOKY DEŠŤOVÉ KANALIZACE – PVC–U SN12 315x10,0 mm
- PŘÍPOJKY OD UV – PVC–U 160x5,5 mm
- PREFA. ULIČNÍ SILNIČNÍ VPUSTI DN450 mm; S VTOKOVOU MŘÍŽÍ (tř. zatížení D400)
- MÍSTO NAPOJENÍ STOKY "Sb1" NA STÁVAJÍCÍ STOKU V MÍSTĚ STÁVAJÍCÍ ŠACHTY ŠACHTA BUDE ROZEBRÁNA A PROVEDENA NOVÉ – NUTNOST VYMĚNY ŠACHTOVÉHO DNA
- KANALIZAČNÍ PREFA. ŠACHTY DN1000 mm, tl. STĚNY 120 mm LITINOVÝ POKLOP S ODVĚTRÁNÍM (tř. zatížení D400)

SO-305: PŘÍPOJKY SPLAŠKOVÉ KANALIZACE - část B
- PŘÍPOJKA SPLAŠKOVÉ KANALIZACE – PP SN10 KG2000 DN200

SO-307: PŘÍPOJKY DEŠŤOVÉ KANALIZACE - část B
- PŘÍPOJKA DEŠŤOVÉ KANALIZACE – PP SN10 KG2000 DN200

SO-311: VODOVODNÍ PŘÍPOJKY - část B
- VODOVODNÍ PŘÍPOJKY – PE d63x5,8MM

SO-503: PLYNOVODNÍ PŘÍPOJKY - část B
- STL PLYNOVODNÍ PŘÍPOJKY – PE100–RC d32x2,9 mm

Novostavba bytového domu v Pacově (STAVBA „B") - stavba povolena společným územním a stavebním rozhodnutím vydaným :
- MěÚ Pacov, odborem výstavby, č.j. MP/1008T/2019/Výst/Bři dne 30.08.2019

STAVBA "C"
ZTV PRO VÝSTAVBU RODINNÝCH A BYTOVÝCH DOMŮ "U UNIKA" V PACOVĚ
(OBJEKTY VYŽADUJÍCÍ SPRÁVNÍ POVOLENÍ)

NAVRHOVANÉ INŽENÝRSKÉ SÍTĚ
SO-302: STOKY SPLAŠKOVÉ KANALIZACE - část C
- STOKY SPLAŠKOVÉ KANALIZACE – PVC–U SN12 315x10,0 mm
- KANALIZAČNÍ PREFA. ŠACHTY DN1000 mm, tl. STĚNY 120 mm LITINOVÝ POKLOP BEZ ODVĚTRÁNÍ (tř. zatížení D400)

SO-306: PŘÍPOJKY SPLAŠKOVÉ KANALIZACE - část C
- PŘÍPOJKA SPLAŠKOVÉ KANALIZACE – PP SN10 KG2000 (DN150 PRO RD; DN200 PRO BD)

SO-308: PŘÍPOJKY DEŠŤOVÉ KANALIZACE - část C
- PŘÍPOJKA DEŠŤOVÉ KANALIZACE – PP SN10 KG2000 (DN150 PRO RD; DN200 PRO BD)

SO-310: VODOVODY - část C
- VODOVODNÍ ŘAD – MO–PVC
- (H80) NADZEMNÍ PROVOZNÍ HYDRANT DN80
- H80 NADZEMNÍ POŽÁRNÍ HYDRANT DN80

SO-312: VODOVODNÍ PŘÍPOJKY - část C
- VODOVODNÍ PŘÍPOJKY – PE100 SDR111 (d32x3,0 PRO RD; d63x5,8 PRO BD)

SO-401: VEŘEJNÉ OSVĚTLENÍ - část C
- ZEMNÍ KABELOVÉ VEDENÍ VEŘEJNÉHO OSVĚTLENÍ – CYKY–J 4x16 mm2
- STOŽÁROVÉ SVÍTIDLO VO; VÝŠKY 6,0 m; LED OSVĚTLENÍ 27W
- STOŽÁROVÉ SVÍTIDLO VO; VÝŠKY 6,0 m; 2x LED OSVĚTLENÍ 27W DVOJ VÝLOŽNÍK – UD 2/960 mm – L=500 mm/90°
- BETONOVÁ CHRÁNIČKA TK2

SO-502: PLYNOVOD - část C
- STL PLYNOVODNÍ ŘAD "Pb1" PE100–RC d110x6,3 mm; d63x5,8 mm

SO-504: PLYNOVODNÍ PŘÍPOJKY - část C
- STL PLYNOVODNÍ PŘÍPOJKY – PE100–RC d32x2,9 mm

HUP PILÍŘ PRO HLAVNÍ UZÁVĚR PLYNU OBJEKTU, PLYNOMĚR A REG. TLAKU PLYNU

SP+2x EMR POJISTKOVÁ SKŘÍŇ + 2x ELEKTROMĚROVÝ ROZVADĚČ

ZÁKRESY PODZEMNÍCH INŽENÝRSKÝCH ZAŘÍZENÍ NESLOUŽÍ JAKO VYTYČOVACÍ VÝKRES-PŘED ZAHÁJENÍM STAVEBNÍCH PRACÍ MUSÍ INVESTOR ZAJISTIT JEJICH VYTÝČENÍ SPRÁVCEM SÍTÍ A JEJICH OZNAČENÍ NA MÍSTĚ DLE PLATNÝCH PŘEDPISŮ, SOUČÁSTÍ TÉTO SITUACE JSOU I VYJÁDŘENÍ VČ. PŘÍLOH SPRÁVCŮ JEDNOTLIVÝCH INŽENÝRSKÝCH SÍTÍ.

Výškový systém Balt po vyrovnání, souřadný systém S–JTSK

k.ú. PACOV (717215)

0	10/2020	PRVNÍ VYDÁNÍ	PAŤHA	PAŤHA	ING.RYBAŘ
ČÍSLO	DATUM	POPIS ZMĚN	VYPRACOVAL	ZODP. PROJEKTANT	AUTOR

INVESTOR: MĚSTO PACOV, NÁMĚSTÍ SVOBODY 320, 395 01 PACOV	PROJEKTANT ČÁSTI: PC PROJEKT CENTRUM spol.s r.o.	GENERÁLNÍ PROJEKTANT: PC PROJEKT CENTRUM spol.s r.o.	
MÍSTO STAVBY: PACOV	VYPRACOVAL: PAŤHA	AUTOR:	ING.RYBAŘ
STAVEBNÍ ÚŘAD: PACOV	ZODP.PROJEKTANT: PAŤHA	ARCH. NÁVRH:	PC NOVA s.r.o.
NÁZEV AKCE: ZTV PRO VÝSTAVBU RODINNÝCH A BYTOVÝCH DOMŮ "U UNIKA" V PACOVĚ - III. ETAPA		FORMÁT:	15A4
		DATUM:	10/2020
		STUPEŇ PD:	DUR+DSP+ZDS
		Č. ZAKÁZKY:	20–030
ČÁST: D. DOKUMENTACE OBJEKTŮ	OBJEKT: SO-400: ELEKTRO A SDĚLOVACÍ VEDENÍ	MĚŘÍTKO:	1:250
		SOUBOR:	– – –
OBSAH: SITUACE - VEŘEJNÉ OSVĚTLENÍ		Č.VÝKRESU: 400.02	Č. PARE

DOKUMENTACI LZE POUŽÍVAT POUZE VE SMYSLU PŘÍSLUŠNÉ SMLOUVY O DÍLO. VÝKRES ČI JEHO ČÁST MŮŽE BÝT KOPÍROVÁN NEBO JINÝM ZPŮSOBEM ROZŠIŘOVÁN POUZE PO PŘEDCHOZÍM SOUHLASU AUTORA.