


ŘAD SPLAŠKOVÁ KANALIZACE - GRAVITAČNÍ ČÁST - VĚTEV C

KATASTRÁLNI ÚZEMÍ	k.ú. Kľač				
PARCELNÍ ČÍSLA	191/2, 191/3, 192				
VZDÁLENOST ŠACHET	23,16	28,48	19,02	29,19	28,96

SMĚROVÉ POMĚRY



POPIS VĚTVĚ	ŘÁD SPLAŠKOVÁ KANALIZACE - GRAVITAČNÍ ČÁST B		
PROFIL - MATERIÁL - DÉLKA (m)	DN 250 - PVC SM12 - 131,56		
SKLON [%] - DÉLKA (m)	5,37% - 23,80	4,5% - 27,80	2,5% - 58,15
ULOŽENÍ	TVAROVÉ UPRAVENÉ LOŽE, OBSYP 300 MM		

Souřadný systém: JTSK
Výškový systém: Bpv

Změna v půběhu stavby před dokončením

REPRODUKCE TÉTO DOKUMENTACE NEBO JEJÍCH ČÁSTÍ BEZ PÍSEMNÉHO SOUHLASU IY P-attler JH s.r.o. JE ZAKÁZÁNA!

Zodp. projektant:	Petr Vlášek	Navrhl:	Petr Vlášek
Kontroloval:	Ing. Ondřej Peckert	Vypracoval:	Petr Pepich
Místo:	Křeč	Obec:	Křeč
Investor:	Obec Křeč, Křeč 95, 394 95 Křeč		

Stránka: 7

Qstl:

D.1.2 - SO 02 Splašková kanalizace

P s.r.o. atelier JH
Projektová a inženýrská kancelář
Nádražní 249/III, 377 01 J. Hradec
VŠECHNA PRÁVA VYHRAZENA

Kooperacije: Ing. Slavko Šudič ČKAJT - 0101327	č. paní:
--	----------

Stapel PD: DLR + DPS	

Formát:	16xA4	
Čís.zak.:	J-02-20	Čís.arch.: J-02-20