

ŘAD PLYNOVODU - VĚTEV C

KATASTRÁLNÍ ÚZEMÍ
PARCELNÍ ČÍSLA

K.ú. Křeč
191/3

LEGENDA ČAR
PŮVODNÍ TERÉN
UPRAVENÝ TERÉN
HRANA VÝKOPU
OSA POTRUBÍ

KOTA ÚPRAVENÉHO TERÉNU

HLOUBKA VÝKOPU

KOTA DNA POTRUBÍ

KOTA PŮVODNÍHO TERÉNU

SROVNÁVACÍ ROVINA


STANIČENÍ km/m

POPIS VĚTVE

PROFIL - MATERIÁL - DÉLKA /m/

SKLON ‰/ - DÉLKA /m/

ULOŽENÍ

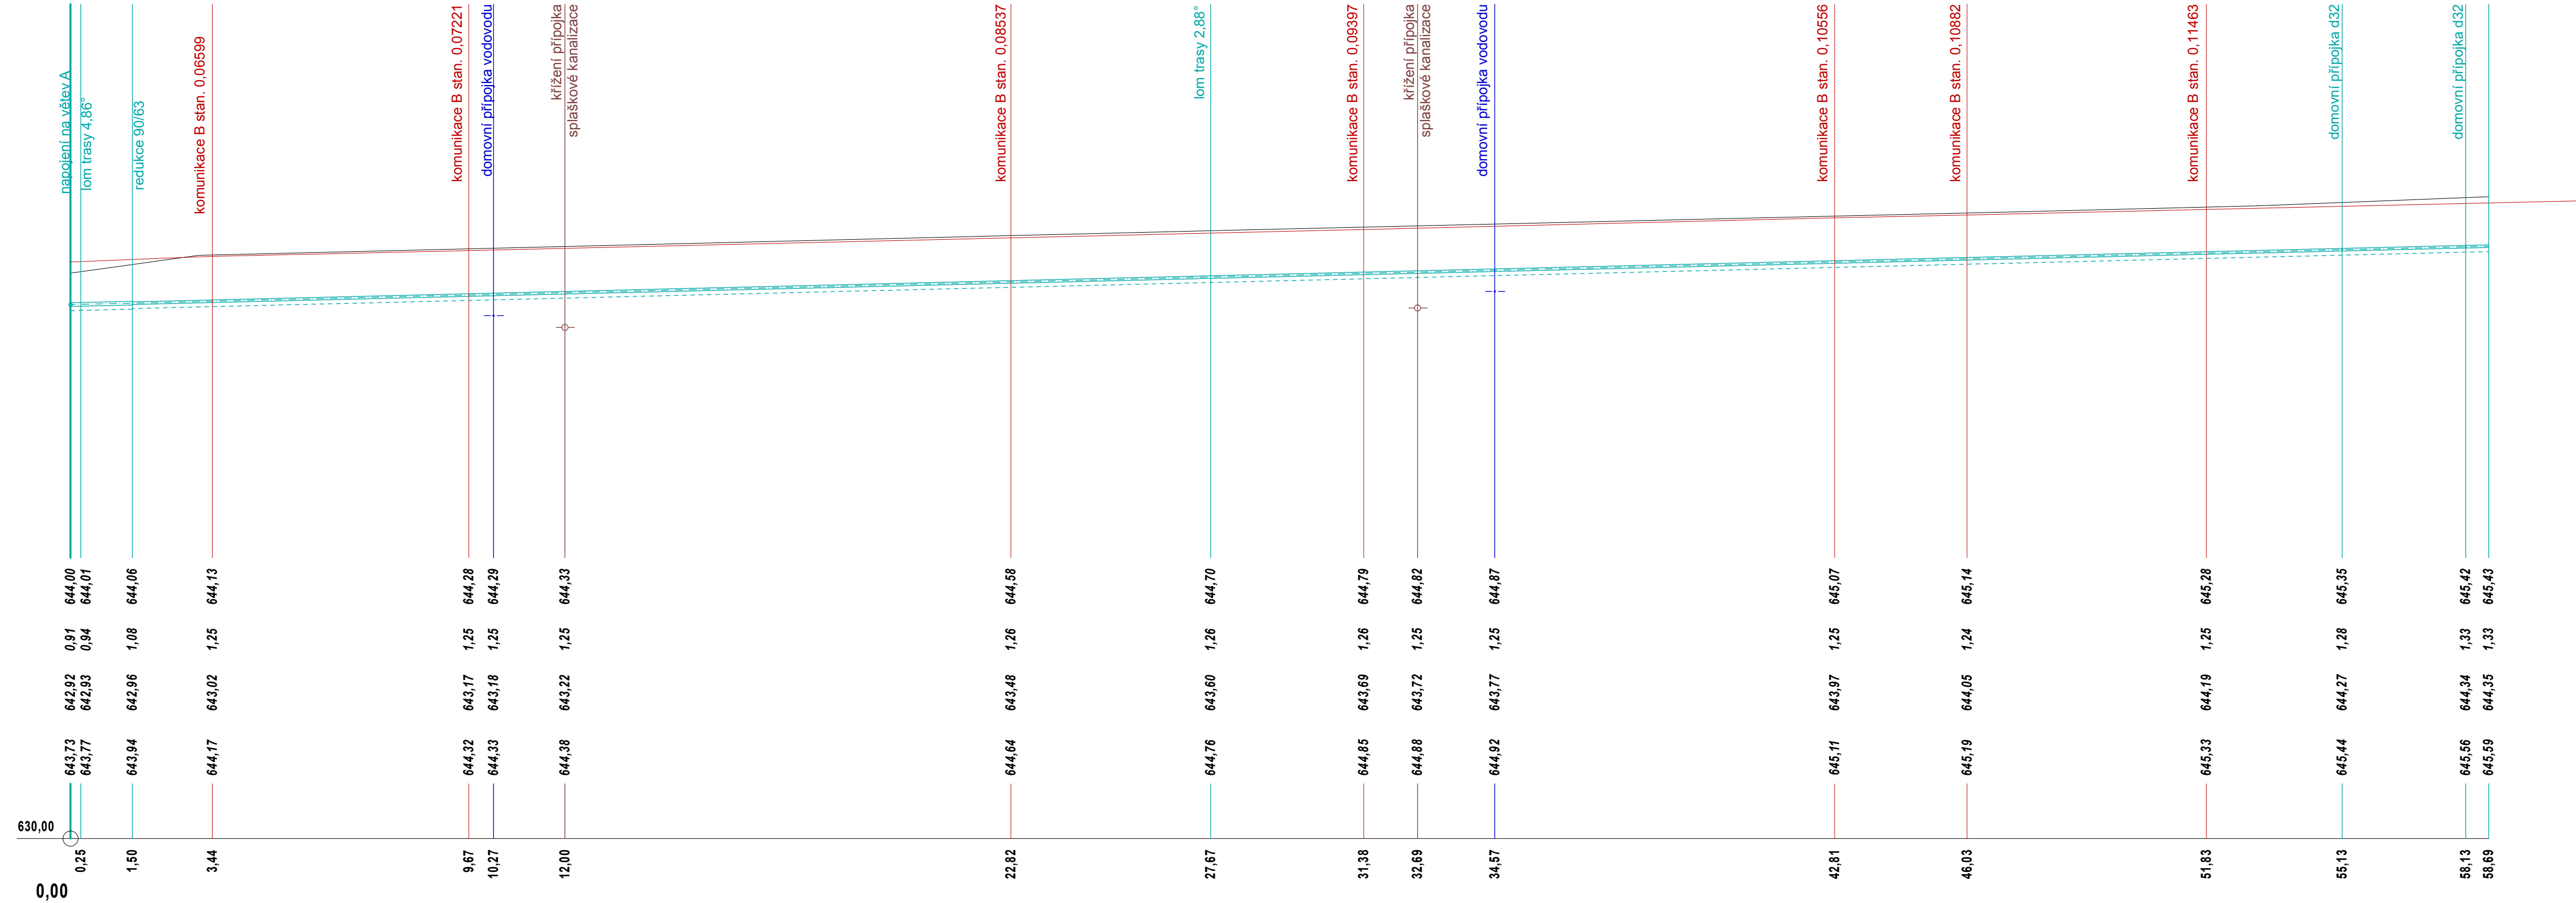

ŘAD PLYNOVODU - ČÁST C
90x8,2 SDR 11 - 1,5 m PE 100 RC 63x5,8 SDR 11 - 57,19 m
2,4‰ - 58,69 m
TVAROVÉ UPRAVENÉ LOŽE, OBSYP 300 MM

Souřadný systém: JTSK
Výškový systém: BpV

Změna v průběhu stavby před dokončením

REPRODUKCE TĚTO DOKUMENTACE NEBO JEJÍCH ČÁSTI BEZ PÍSEMNÉHO SOUHLASU ů P-atelier JH s.r.o. JE ZAKÁZÁNA

Zodp. projektant:	Petr Vlášek	Navrhl:	Petr Vlášek
Kontroloval:	Ing. Ondřej Peckert	Vypracoval:	Petr Pepich
Místo:	Křeč	Obec:	Křeč
Investor:	Obec Křeč, Křeč 95, 394 95 Křeč		

Stavba:	ZTV Křeč
Oddíl:	D.1.5 - SO 05 Středotlaký plynovod
Obsah výkresu:	Podélný profil větve C

P-atelier JH
s.r.o.
Projektová a inženýrská kancelář
Nádražní 249/IIA477 01 J. Hradec
VŠECHNA PRÁVA VYHRÁZENA