

SMĚROVÉ POMĚRY

LEGENDA TYPŮ ČAR
PŮVODNÍ TERÉN ———
HRUBÉ TERÉNNÍ ÚPRAVY - - - - -
UPRAVENÝ TERÉN _____

MĚŘÍTKA 1:500/100

KÓTA UPRAVENÉHO TERÉNU

HLOUBKA DNA POTRUBÍ

KÓTA DNA POTRUB

KÓTA PŮVODNÍHO TERÉNU


SROVNÁVACÍ ROVINA


STANIČENÍ [km/m]

PROFIL[mm]–MATERIÁL–DÉLKA[m]

SKLON[promile]–DÉLKA[m]

ULOŽENÍ

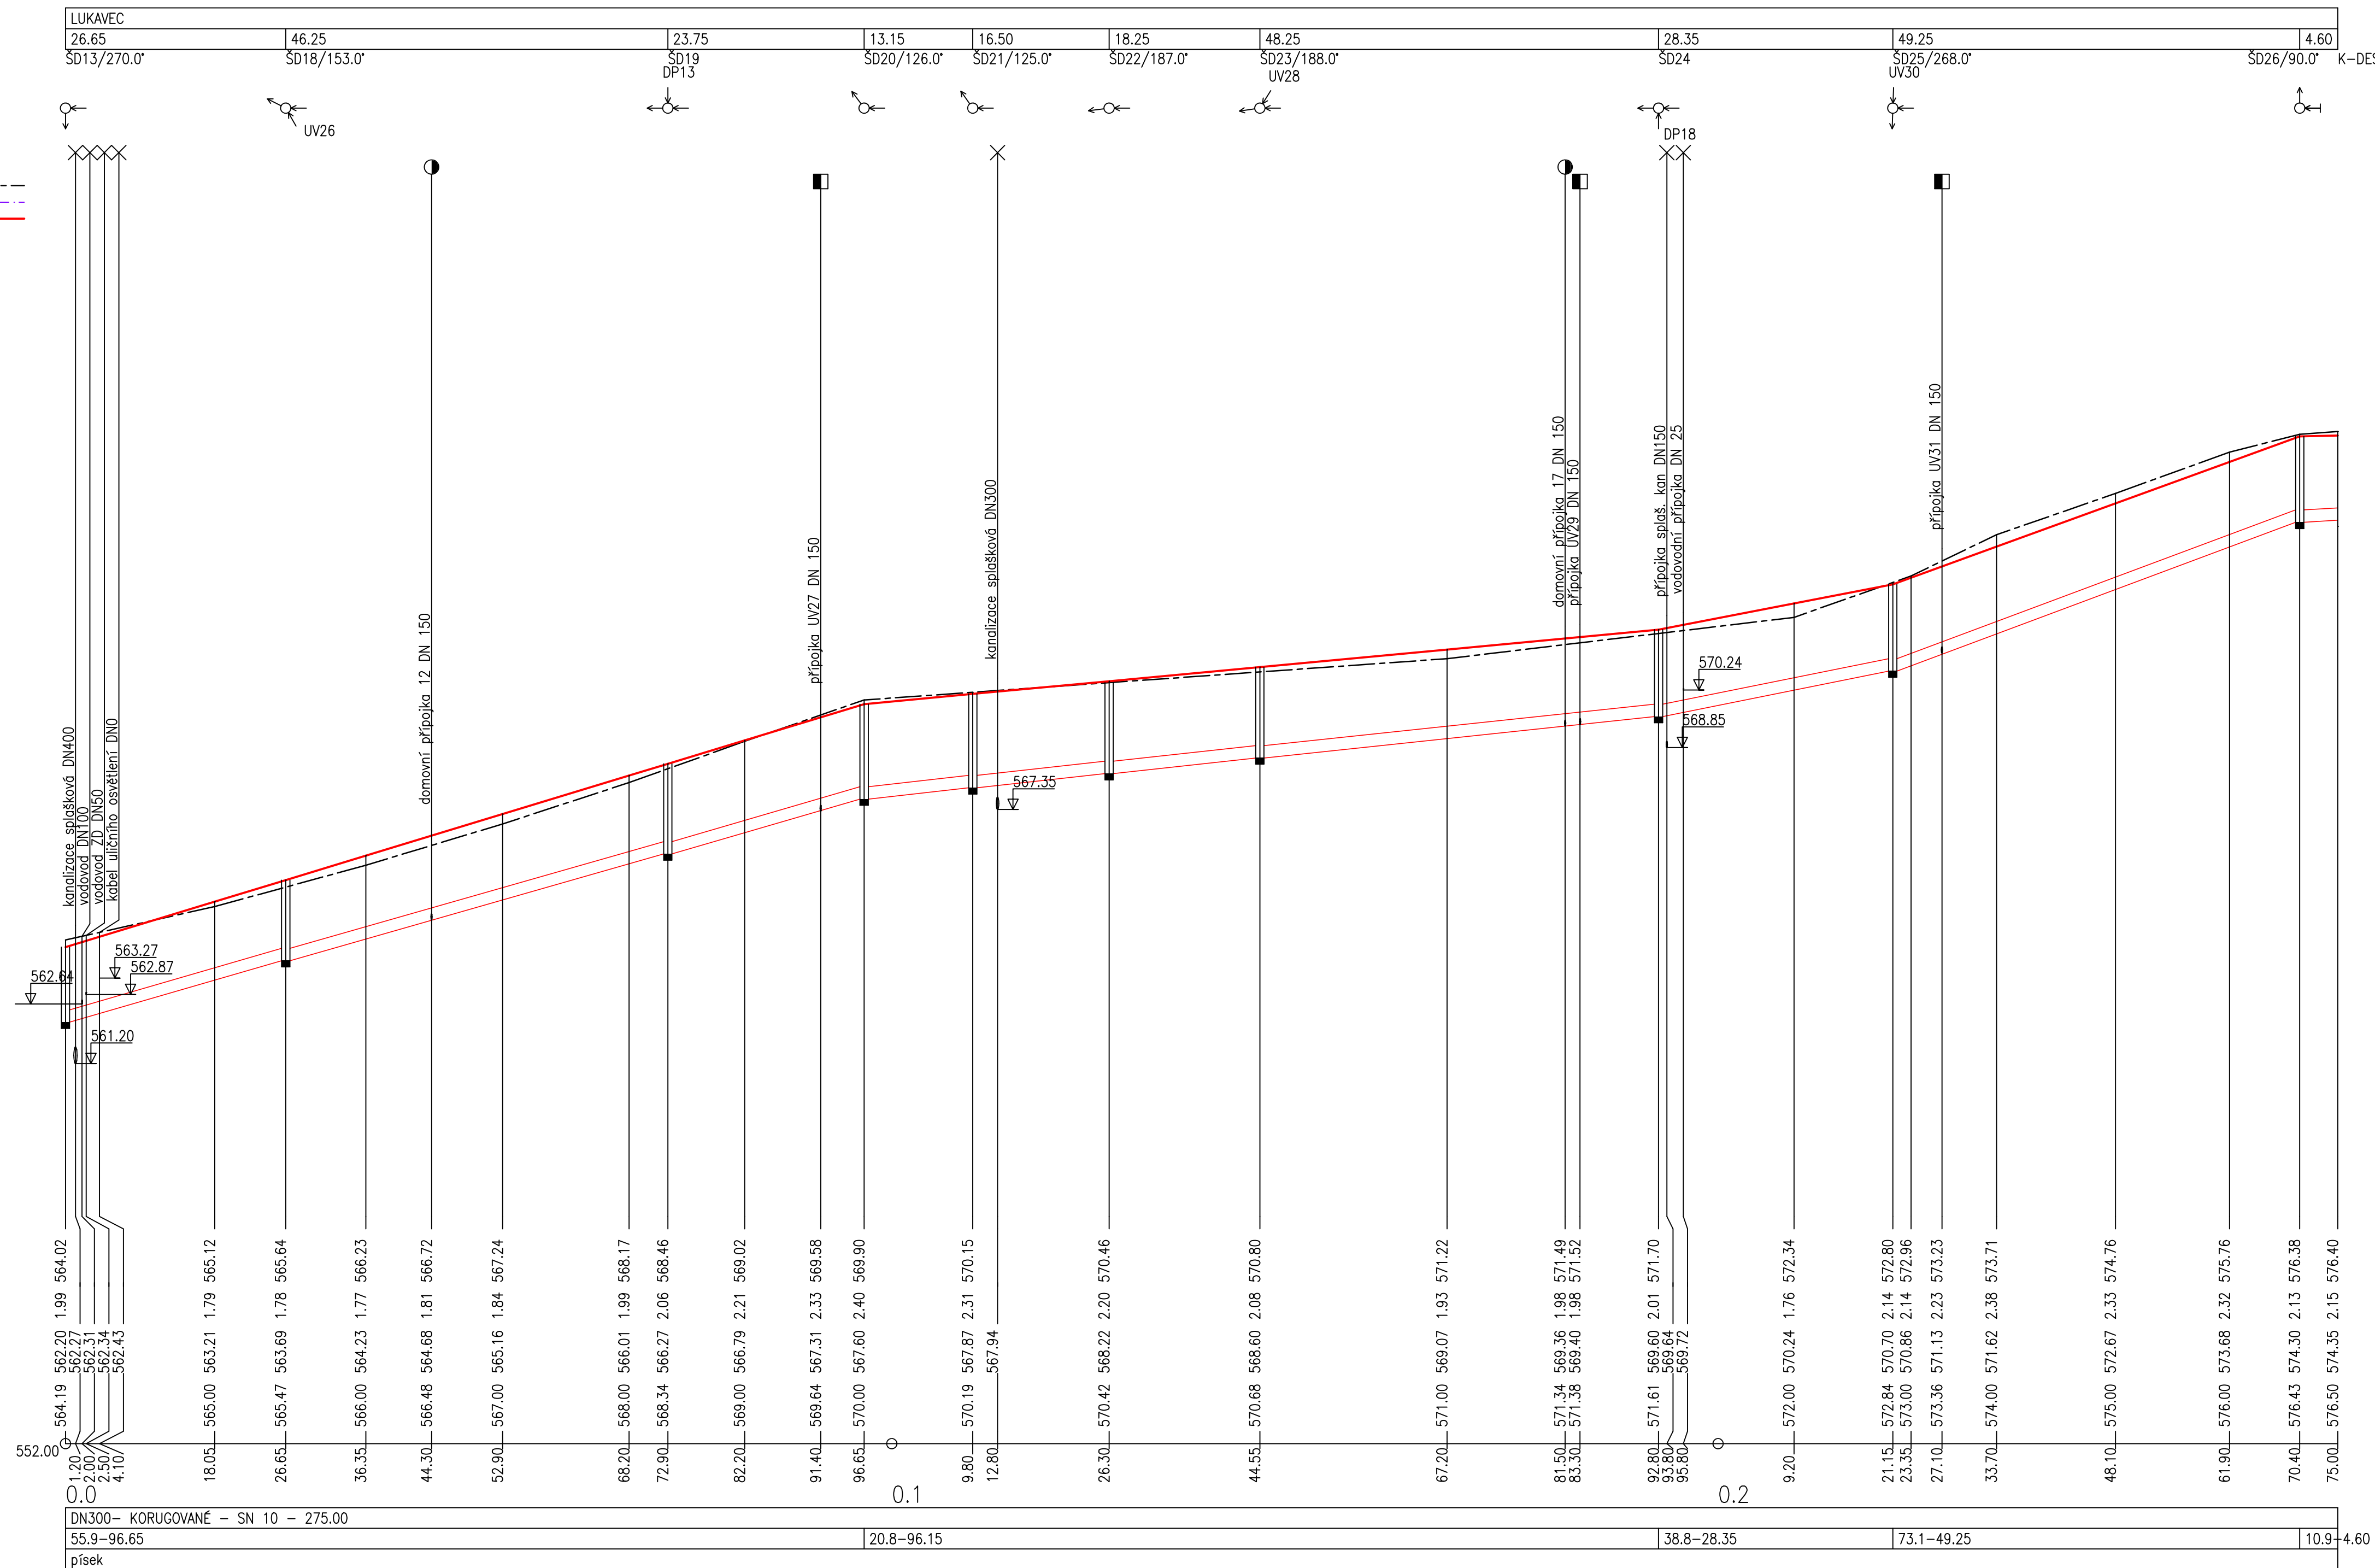

ZODP. PROJEKTANT	VYPRACOVAL	KRESLIL	 ING. JAN ŠLECHTA PACOV MALOVOČOVA 1080 TEL. FAX: 565844 35 57 IČO 113 24 180	
ing. ŠLECHTA	ing. ŠLECHTA	ing. STRNAD		
INVESTOR	MĚSTYS LUKAVEC, NÁM. SV. VÁCLAVA			
MÍSTO STAVBY	MĚSTYS LUKAVEC			
ZTV LUKAVEC SO 01 VODOVOD SO 02 KANALIZACE			FORMÁT	10 A4
			DATUM	01. 2023
			ČÍSLO ZAKÁZKY	2109
DOKUMENTACE PRO PROVÁDĚNÍ STAVBY POD. PROFIL DEŠŤOVÉ KAN. - STOKA C			MÉRITKO	ČÍSLO VÝKRESU 1:500 / 1:100 D.1.1.17