

OBEC

VZDÁL. OBJEKTŮ A SMĚROVÝCH LOMŮ

OZNAČENÍ VRCHOLOVÝCH BODŮ

LUKAVEC			
24.50	73.30	116.35	47.75
Z-F	N-F	L16	L17
			L18
			K-F

LEGENDA TYPŮ ČAR

PŮVODNÍ TERÉN

UPRAVENÝ TERÉN

MĚŘÍTKA 1:500/100

KÓTA UPRAVENÉHO TERÉNU

HLOUBKA VÝKOPU

KÓTA DNA POTRUBÍ

KÓTA PŮVODNÍHO TERÉNU


SROVNÁVACÍ ROVINA

STANIČENÍ [km/m]

DN(PN)[mm]–MATERIÁL–DĚLKA[m]

SKLON[promile]–DĚLKA[m]

ULOŽENÍ

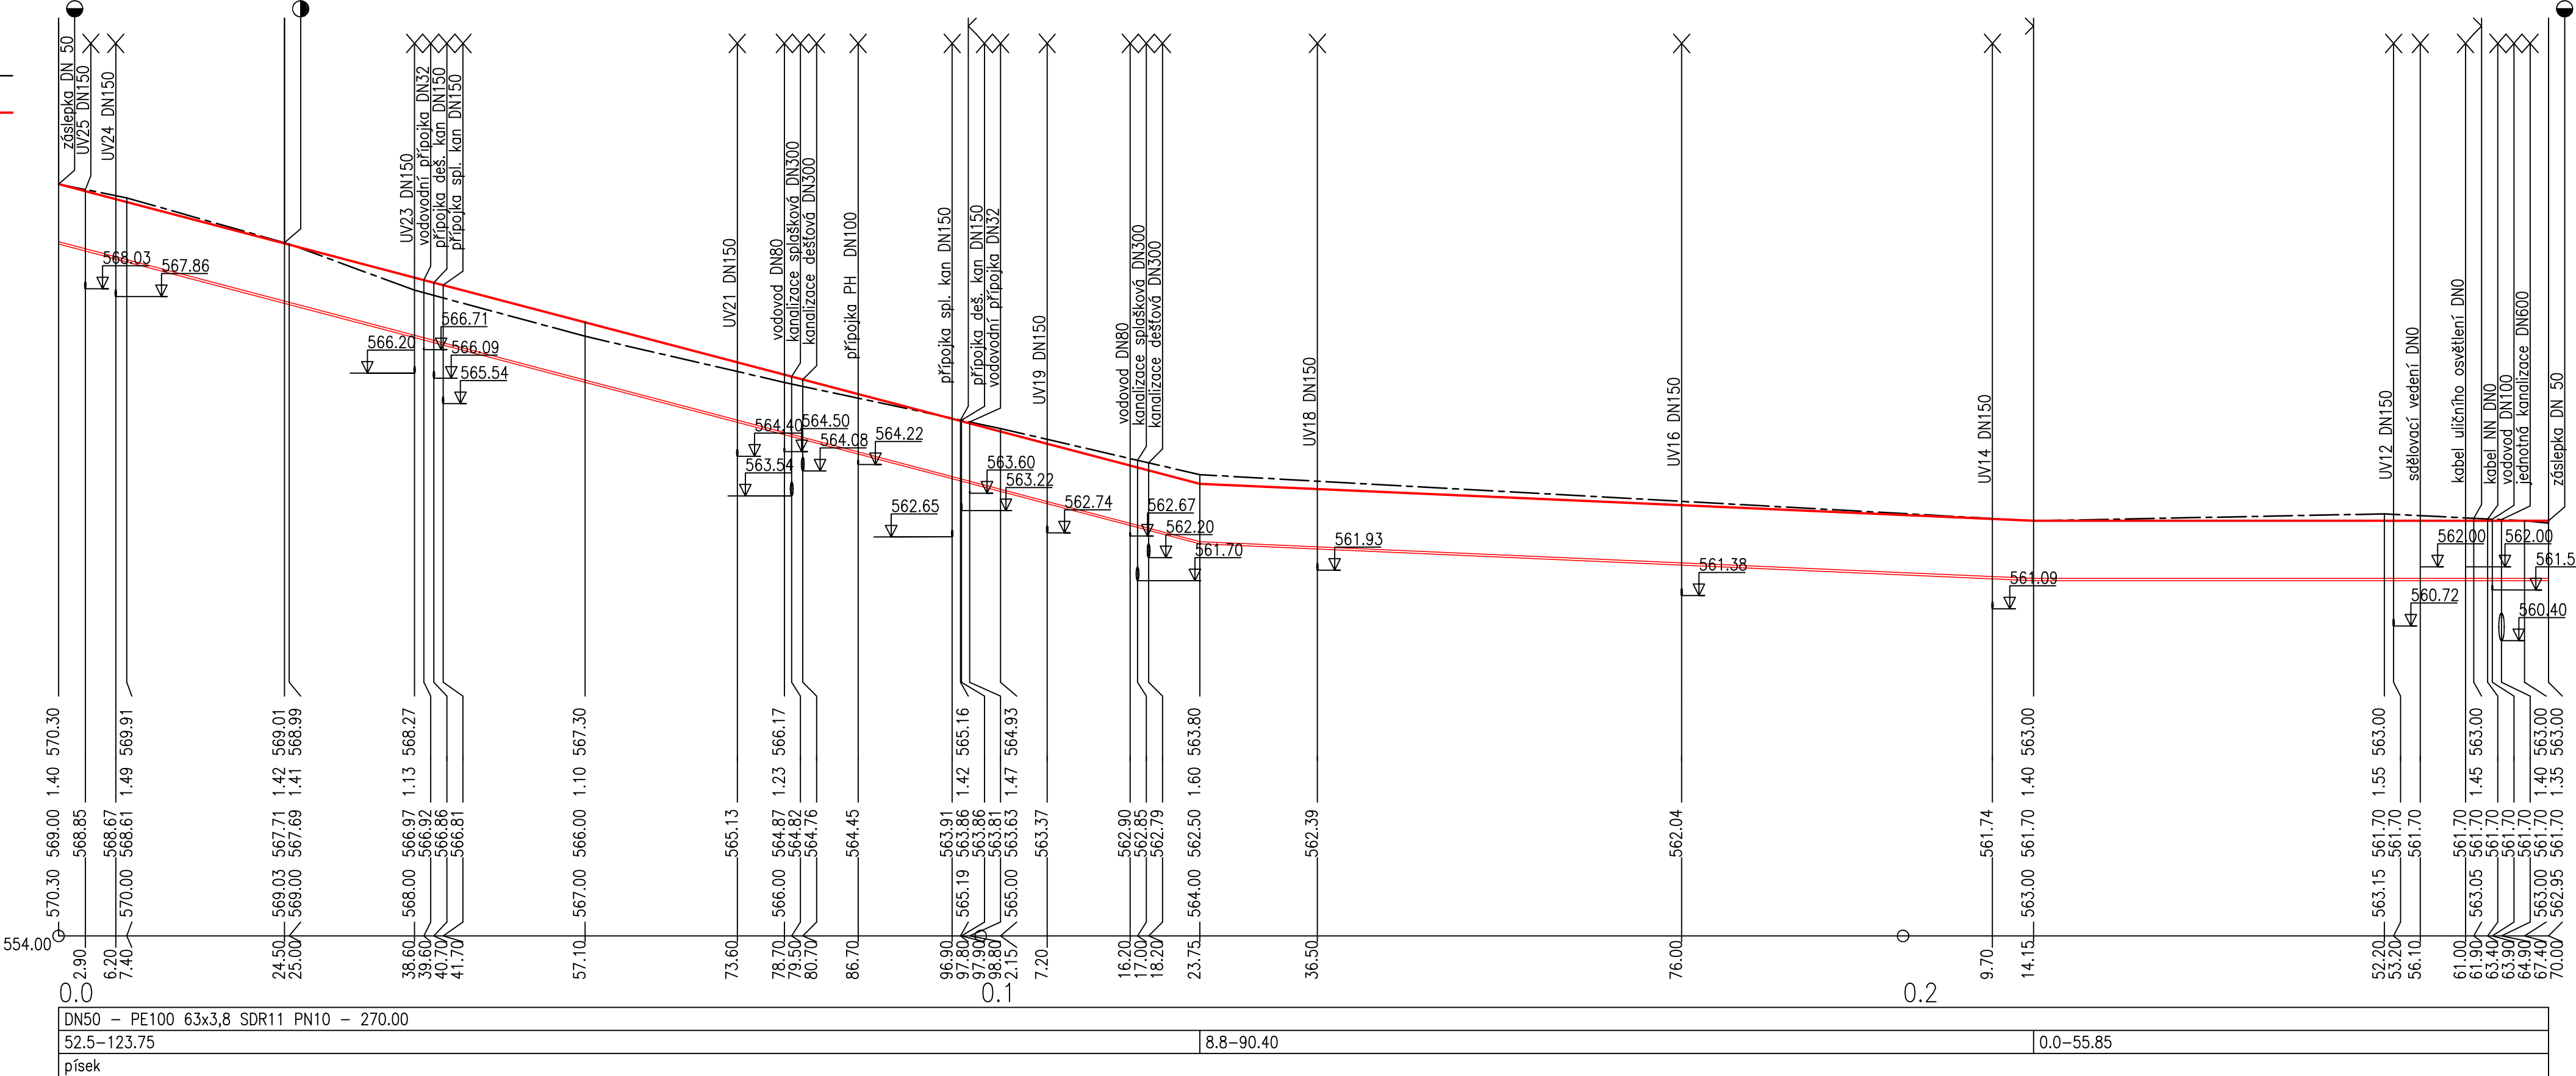

ZODP. PROJEKTANT	VYPRACOVAL	KRESLIL
ing. ŠLECHTA	ing. ŠLECHTA	ing. STRNAD
INVESTOR MĚSTYS LUKAVEC, NÁM. SV. VÁCLAVA		
MÍSTO STAVBY MĚSTYS LUKAVEC		
<b>ZTV LUKAVEC</b> <b>SO 01 VODOVOD</b> <b>SO 02 KANALIZACE</b>		FORMÁT 4 A4
		DATUM 01. 2023
		ČÍSLO ZAKÁZKY 2109
DOKUMENTACE PRO PROVÁDĚNÍ STAVBY PODÉLNÝ PROFIL VODOVOVOD - ŘAD E		MĚŘITKO 1:500 / 1:100 ČÍSLO VÝKRESU <b>D.1.1.8</b>

ING. JAN ŠLECHTA  
PACOV MALOVCOVA 1080  
TEL. FAX. 56544 35 57  
ICO 113 24 180