

OBEC	LUKAVEC											
POVRCH	189.10 – ŽIVICE											
VZDÁL. OBJEKTŮ A SMĚROVÝCH LOMŮ	25.30	12.00	89.50	4.40	77.90	4.20	9.00	4.10	9.20	5.10	15.20	2.00
OZNAČENÍ VRCHOLOVÝCH BODŮ	ZÚF	TKF1	KTF1	TKF2	KTF2	TKF3	KTF3	TKF4	KTF4	TKF5	KTF5	ZÚ-G KÚF

LEGENDA TYPŮ ČAR
PŮVODNÍ TERÉN
ÚROVEŇ PLÁNĚ
ÚROVEŇ PARAPLÁNĚ
UPRAVENÝ TERÉN

MĚŘÍTKA 1:500/100

ZMĚNY PŘÍČNÉHO SKLONU

KÓTA NIVELETY KOMUNIKACE

KÓTA NIVELETY PARAPLÁNĚ

HLOUBKA VÝKOPU

KÓTA NIVELETY PLÁNĚ


KÓTA PŮVODNÍHO TERÉNU


SROVNÁVACÍ ROVINA

STANIČENÍ [km/m]

SMĚROVÉ POMĚRY

PŘÍČNÉ ŘEZY

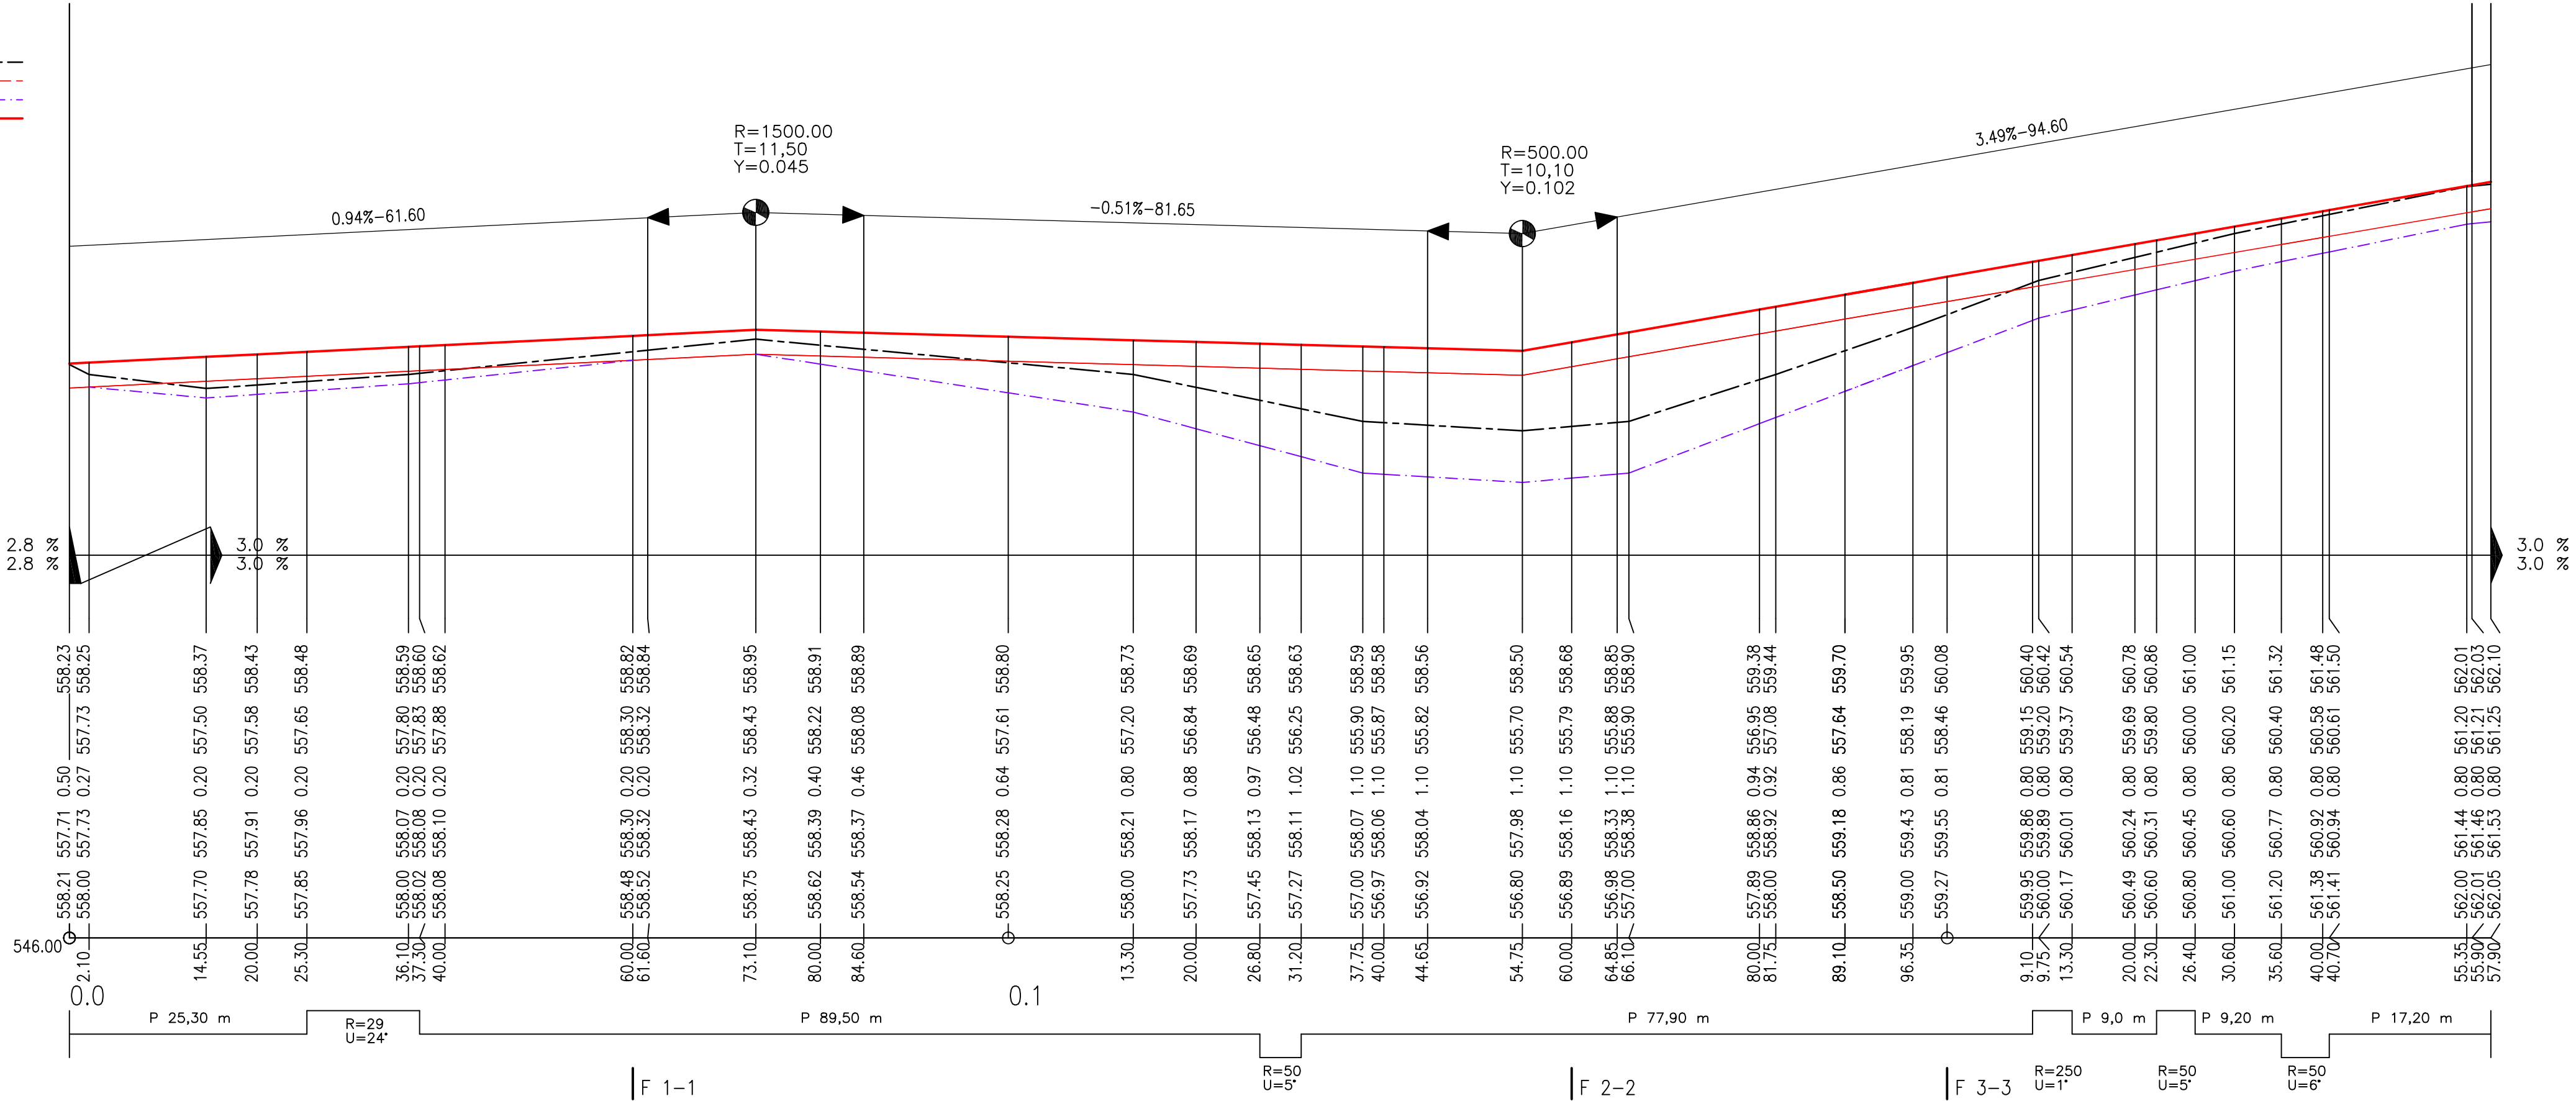

ZODP. PROJEKTANT	VYPRACOVAL	KRESLIL		
ing. ŠLECHTA	ing. ŠLECHTA	ing. STRNAD		
INVESTOR MĚSTYS LUKAVEC, NÁM. SV. VÁCLAVA				
MÍSTO STAVBY MĚSTYS LUKAVEC				
<div><div>ZTV LUKAVEC</div><div>SO 04 KOMUNIKACE A ZPEVNĚNÉ PLOCHY</div><div>SO 05 SADOVÉ ÚPRAVY - TRAVNATÉ PLOCHY</div></div>				
<div><div>DOKUMENTACE PRO PROVÁDĚNÍ STAVBY</div><div>PODÉLNÝ PROFIL KOMUNIKACE - ÚSEK F</div></div>			FORMÁT	4 A4
			DATUM	01. 2023
			ČÍSLO ZAKÁZKY	2109
<div><div>MĚŘITKO</div><div>1:500 / 1:100</div></div>			ČÍSLO VÝKRESU	D.1.4.7