

## VZDÁL. OBJEKTŮ A SMĚROVÝCH LOMŮ OZNAČENÍ VRCHOLOVÝCH BODŮ

LUKAVEC																			
0.30	1.70	12.60	35.25	1.65	5.80	40.20	8.30	24.50	17.60	6.90	10.60	0.85	11.00	5.15	7.20	26.50	8.20	18.80	20.90
N-A		L1		L2						N-B		L3		N-C1					

LEGENDA TYPŮ ČAR  
PŮVODNÍ TERÉN

## UPRAVENÝ TERÉN

MĚŘÍTKA 1:500/100

KÓTA UPRAVENÉHO TERÉNU

HLOUBKA VÝKOPU

KÓTA DNA POTRUBÍ

KÓTA PŮVODNÍHO TERÉNU


## SROVNÁVACÍ ROVINA


STANIČENÍ [km/m]

DN(PN)[mm]–MATERIÁL–DÉLKA[m]

SKLON[promile]–DÉLKA[m]

## ULOŽENÍ

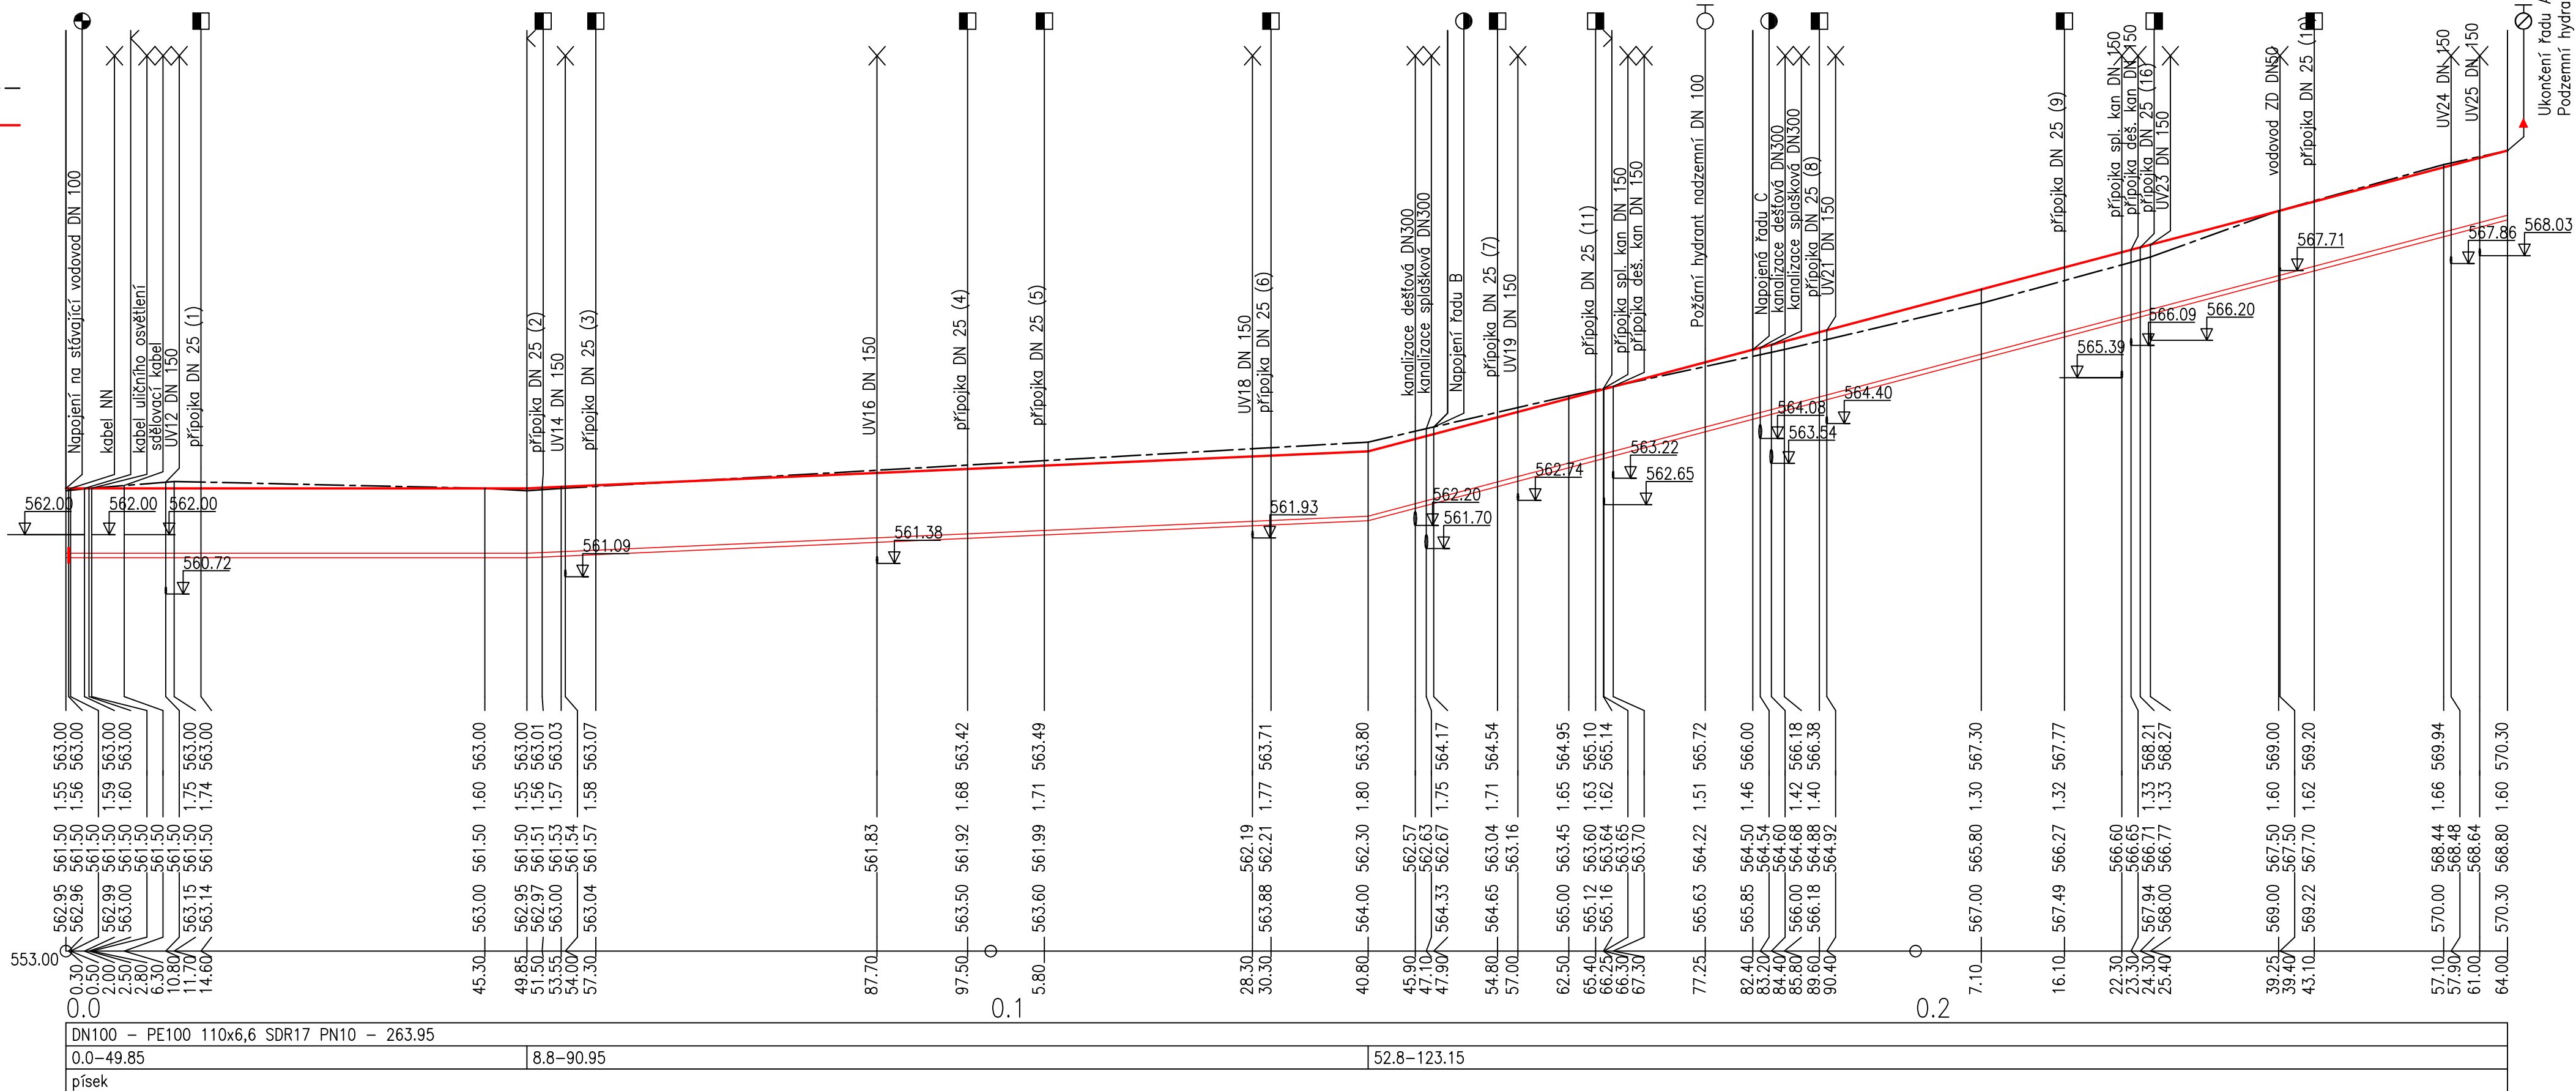

ZODP. PROJEKTANT		VYPRACOVAL	KRESLIL	 ING. JAN ŠLECHTA PACOV MALOVCOVÁ 1080 TEL. FAX. 566/44 35 57 IČO 113 24 180	
ing. ŠLECHTA		ing. ŠLECHTA	ing. STRNAD		
INVESTOR		MĚSTYS LUKAVEC, NÁM. SV. VÁCLAVA			
MÍSTO STAVBY		MĚSTYS LUKAVEC			
<b>ZTV LUKAVEC</b> <b>SO 01 VODOVOD</b> <b>SO 02 KANALIZACE</b>				FORMÁT	4 A4
				DATUM	01. 2023
				ČÍSLO ZAKÁZKY	2109
<b>DOKUMENTACE PRO PROVÁDĚNÍ STAVBY</b> <b>PODÉLNÝ PROFIL VODOVODU - ŘAD A</b>				MĚŘITKO 1:500 / 1:100	ČÍSLO VÝKRESU <b>D.1.1.4</b>