

OBEC	LUKAVEC									
POVRCH	265.00 – ŽIVICE									
VZDÁL. OBJEKTŮ A SMĚROVÝCH LOMŮ										
OZNAČENÍ VRCHOLOVÝCH BODŮ	46.60	11.50	91.05	10.80	17.25	8.60	54.35	21.65	3.20	
	ZÚB	TK1	KT1	ZÚ-C	TK2	KT2	ZÚ-D	KÚ-G	ZÚ-E	KÚB

LEGENDA TYPŮ ČAR
PŮVODNÍ TERÉN
ÚROVEŇ PLÁNĚ
ÚROVEŇ PARAPLÁNĚ
UPRAVENÝ TERÉN

MĚŘÍTKA 1:500/100

ZMĚNY PŘÍČNÉHO SKLONU

KÓTA NIVELETY KOMUNIKACE

KÓTA NIVELETY PARAPLÁNĚ

HLOUBKA VÝKOPU

KÓTA NIVELETY PLÁNĚ


KÓTA PŮVODNÍHO TERÉNU


SROVNÁVACÍ ROVINA

STANIČENÍ [km/m]

SMĚROVÉ POMĚRY

PŘÍČNÉ ŘEZY

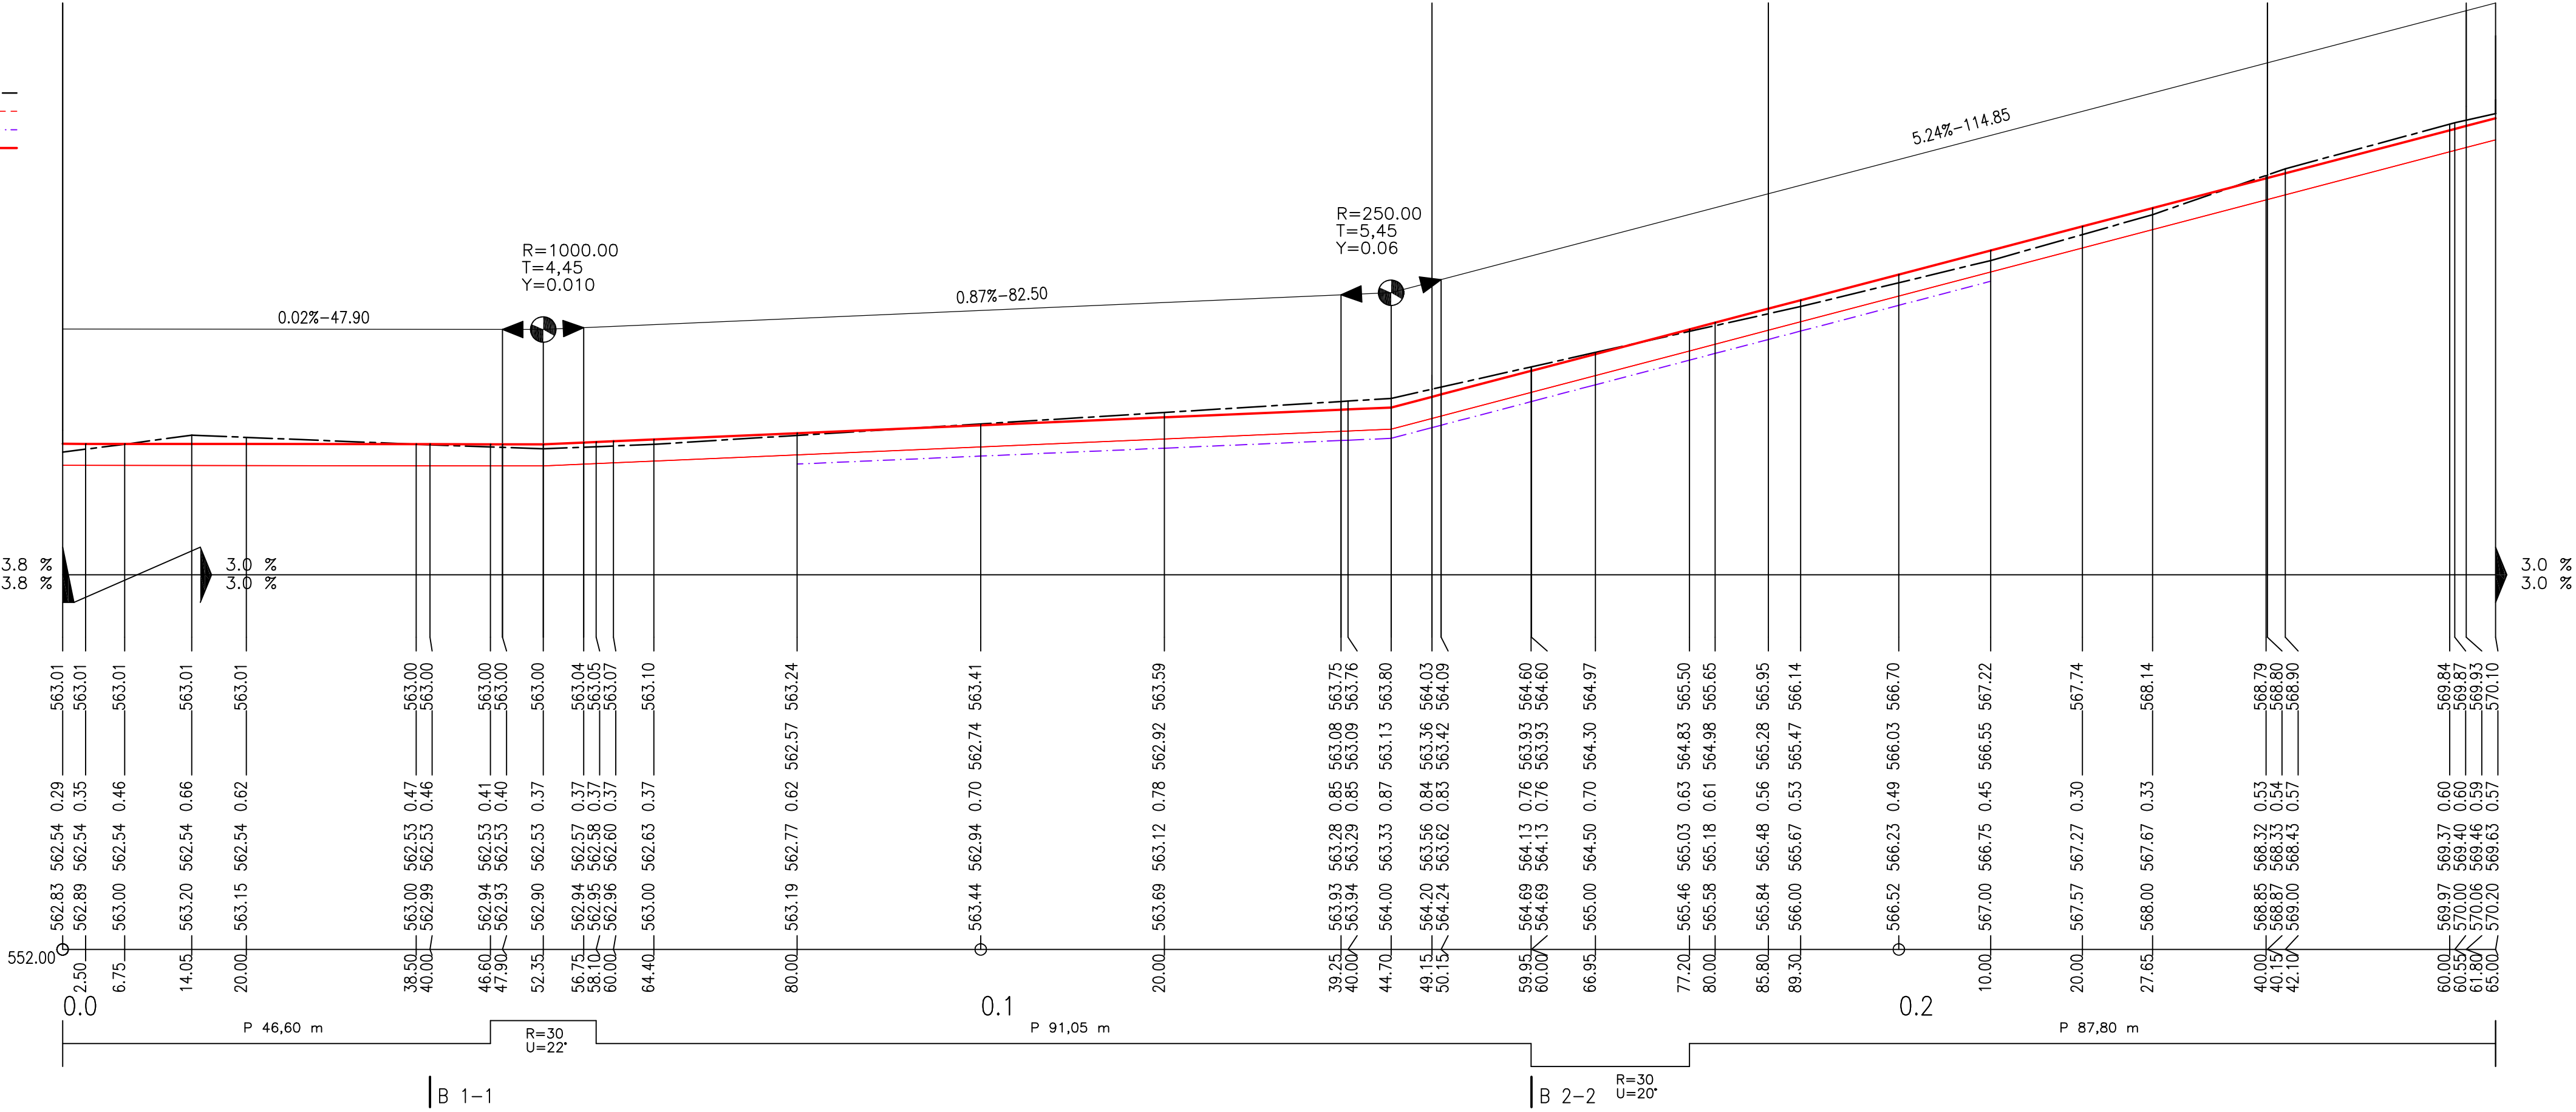

ZODP. PROJEKTANT	VYPRACOVAL	KRESLIL	<div><p>ING. JAN ŠLECHTA PACOV MALŮVCOVÁ 1080 TEL. FAX. 565/44 35 57 IČO 113 24 180</p></div>
ing. ŠLECHTA	ing. ŠLECHTA	ing. STRNAD	
INVESTOR MĚSTYS LUKAVEC, NÁM. SV. VÁCLAVA			
MÍSTO STAVBY MĚSTYS LUKAVEC			
<div><div><div>ZTV LUKAVEC</div><div>SO 04 KOMUNIKACE A ZPEVNĚNÉ PLOCHY</div><div>SO 05 SADOVÉ ÚPRAVY - TRAVNATÉ PLOCHY</div></div><div><div>DOKUMENTACE PRO PROVÁDĚNÍ STAVBY</div><div>PODÉLNÝ PROFIL KOMUNIKACE - ÚSEK B</div></div></div>			
FORMÁT			4 A4
DATUM			01. 2023
ČÍSLO ZAKÁZKY			2109
MĚŘITKO			ČÍSLO VÝKRESU
1:500 / 1:100			D.1.4.3