


ŘEZ A-A

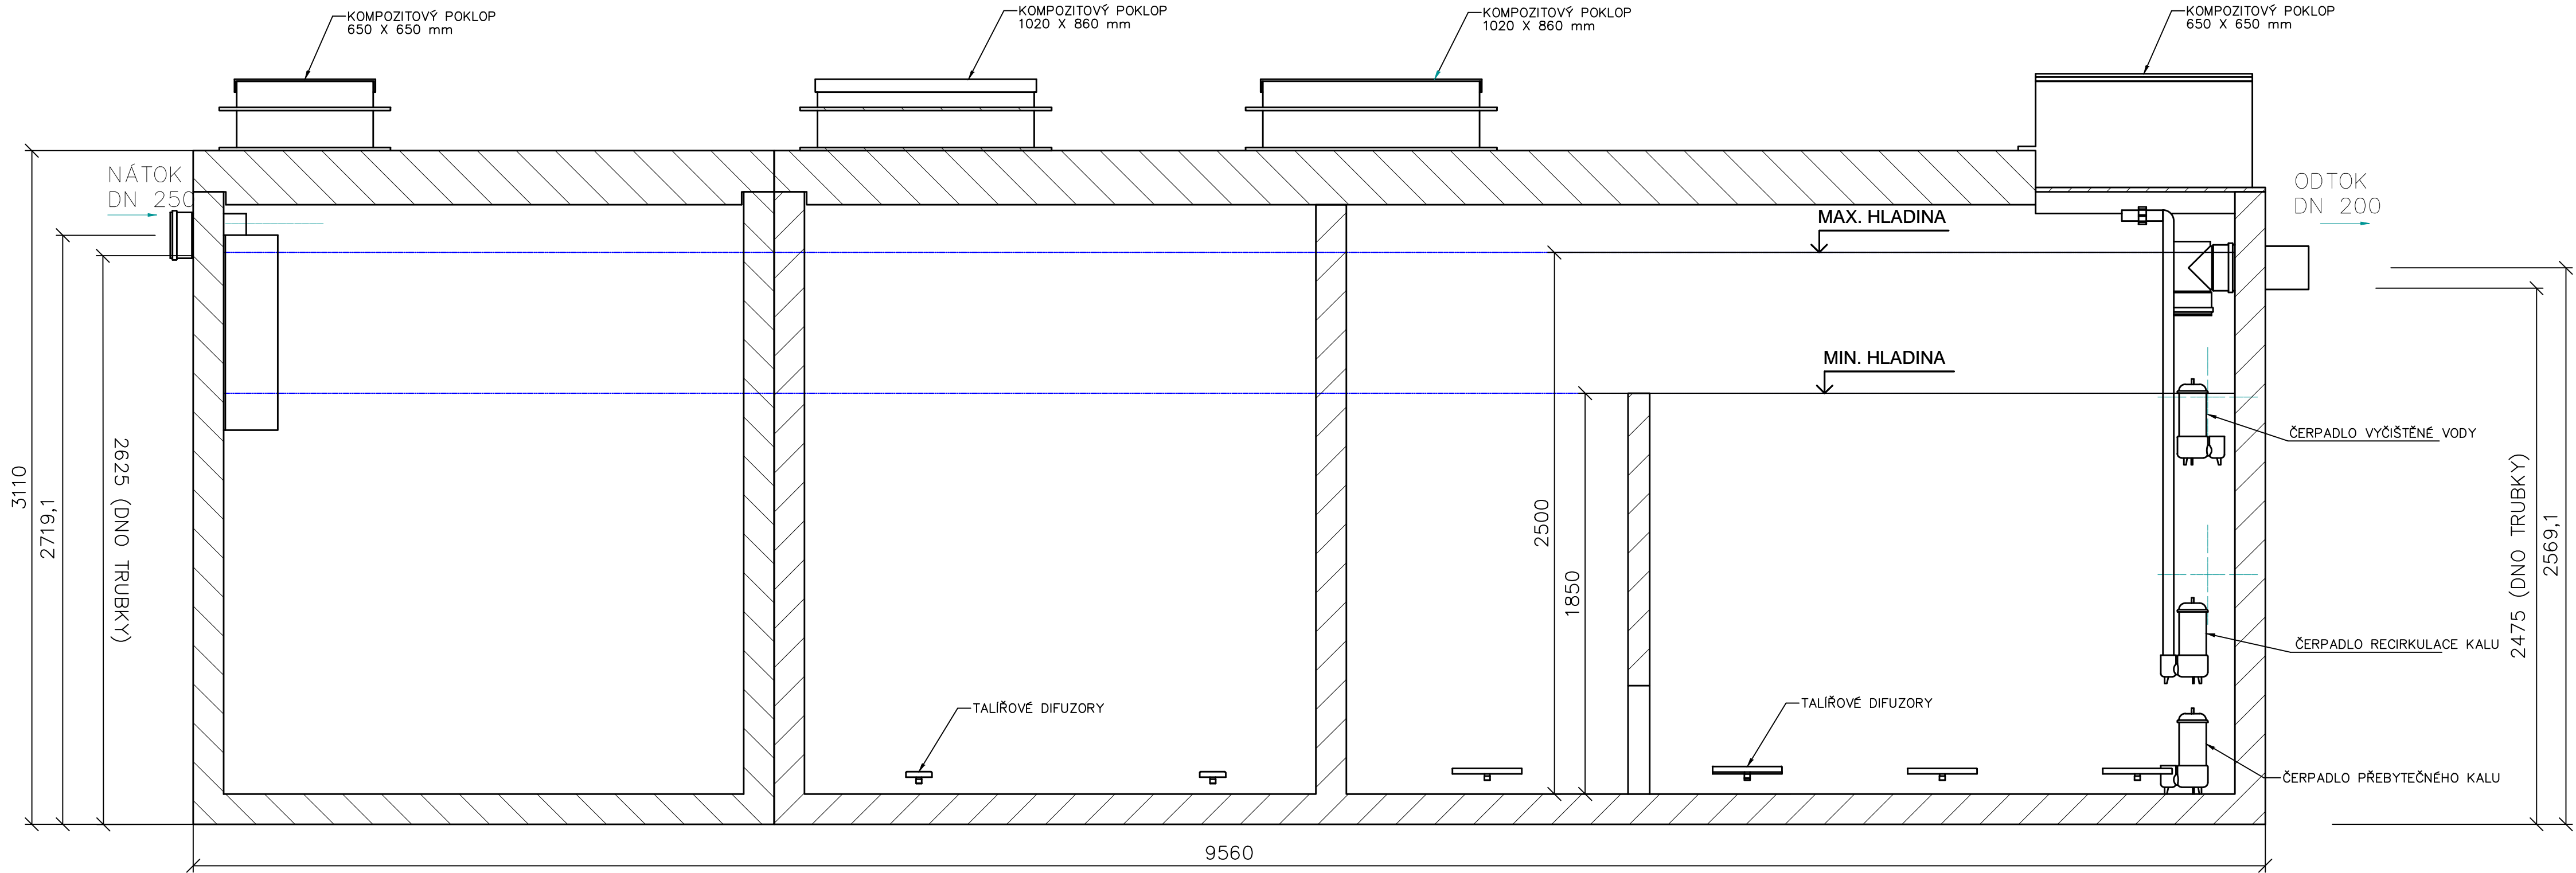

LEGENDA

- I. USAZOVACÍ SEKCE
II. AKTIVAČNÍ SEKCE
III. DENITRIFIKAČNÍ SEKCE

UPRAVIL	ZODPOVĚDNÝ PROJEKTANT		
Petr Knežík	Petr Knežík		
MÍSTO STAVBY: Vlasenice			
STAVEBNÍK: Obec Lhota-Vlasenice, Vlasenice 18, Lhota-Vlasenice, 394 70			FORMÁT: 3x4
AKCE: Odkanalizování a čištění splaškových vod v obci Vlasenice			DATUM: červen 2023
			STUPEŇ: DPS
NÁZEV VÝKRESU: ŘEZ A-A ČISTÍRNY ODPADNÍCH VOD			MĚŘITKO : 1:20 Č.PŘÍLOHY : D39