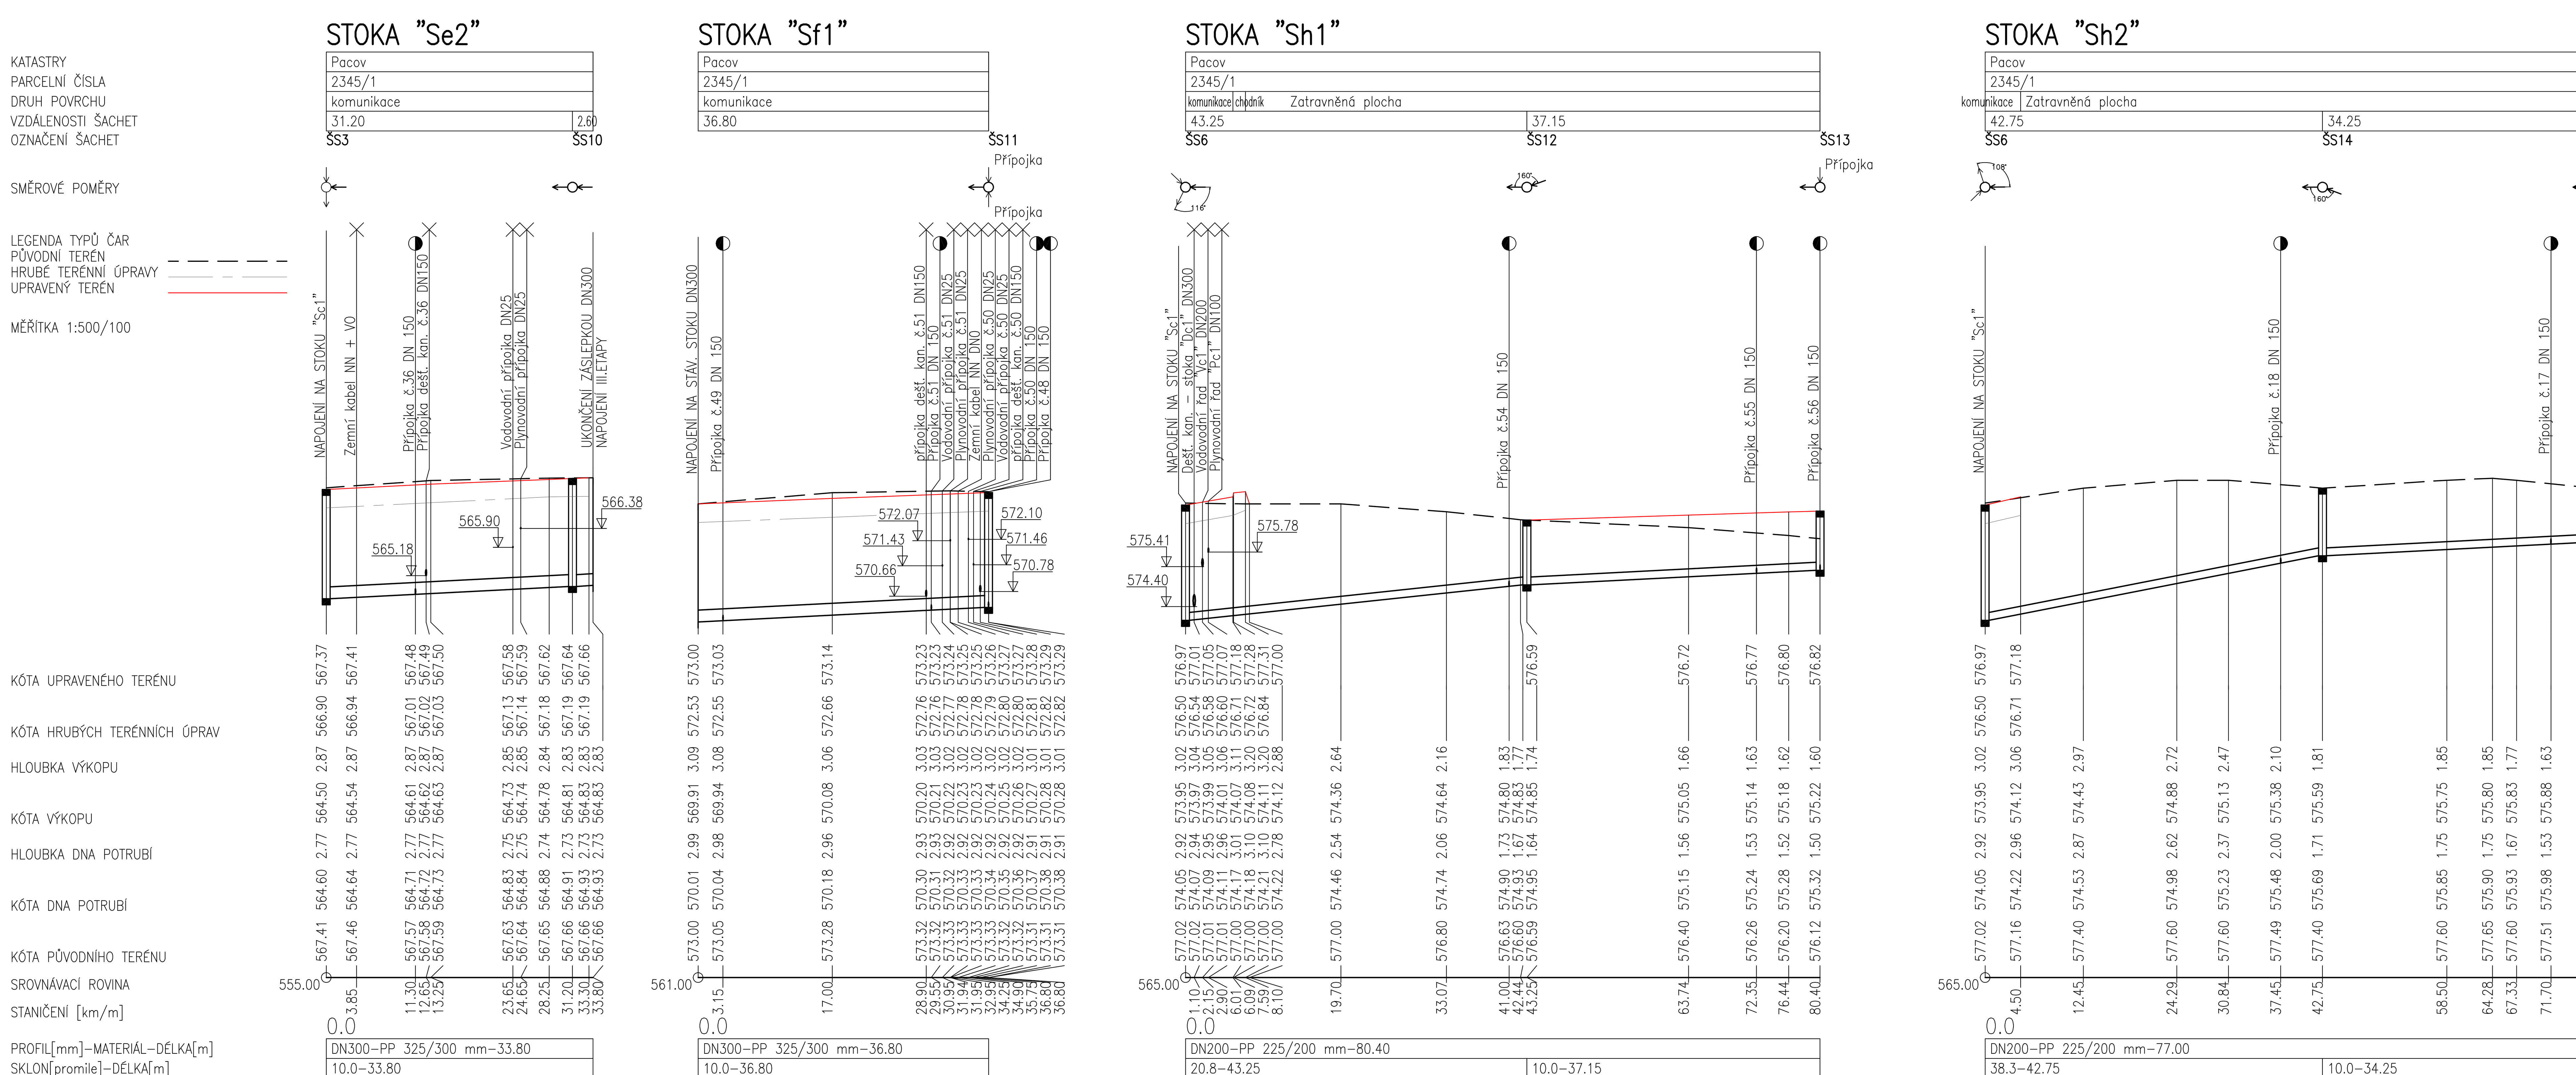

ZÁKRESY PODZEMNÍCH INŽENÝRSKÝCH ZAŘÍZENÍ NESLOUŽÍ JAKO VYTYČOVACÍ VÝKRES–PŘED ZAHÁJENÍM STAVEBNÍCH PRACÍ MUSÍ INVESTOR ZAJISTIT JEJICH VYTÝČENÍ SPRÁVCEM SÍTÍ A JEJICH OZNAČENÍ NA MÍSTĚ DLE PLATNÝCH PŘEDPISŮ SOUČÁSTÍ TÉTO SITUACE JSOU I VYJÁDŘENÍ VČ. PŘÍLOH SPRÁVCŮ JEDNOTLIVÝCH INŽENÝRSKÝCH SÍTÍ.

VÝŠKOVÝ SYSTÉM: Bpv

SOUŘAD. SYSTÉM: JTSK

0	01/2015	PRVNÍ VYDÁNÍ	PAŤHA	VACEK	ING.RYBÁŘ
ČÍSLO	DATUM	POPIS ZMĚN	VYPRACOVAL	ZODP. PROJEKTANT	AUTOR

INVESTOR: MĚSTO PACOV, NÁMĚSTÍ SVOBODY 1, 395 01 PACOV	PROJEKTANT ČÁSTI: PC PROJEKT CENTRUM NOVA S.R.O.	GENERÁLNÍ PROJEKTANT: PC PROJEKT CENTRUM NOVA S.R.O.
MÍSTO STAVBY: PACOV	VYPRACOVAL: PAŤHA	AUTOR: ING.RYBÁŘ
STAVEBNÍ ÚŘAD: PACOV	ZODP.PROJEKTANT: VACEK	ARCH. NÁVRH: PC NOVA s.r.o.

NÁZEV AKCE:

„ZTV PRO VÝSTAVBU RODINNÝCH DOMŮ LOKALITA „U UNIKA" V PACOVĚ II. Etapa výstavby

ČÁST: D. DOKUMENTACE OBJEKTŮ

OBJEKT: IO - 03: KANALIZACE SPLAŠKOVÁ

OBSAH: PODÉLNÝ PROFIL SPLAŠKOVÉ KANALIZACE

FORMÁT:	10A4
DATUM:	01/2015
STUPEŇ PD:	DSP+ZDS
Č. ZAKÁZKY:	12–128
MĚŘÍTKO:	1:500/100
SOUBOR:	03-01_POD-SPL-KAN
Č.VÝKRESU: 03.01	Č. PARÉ

DOKUMENTACI LZE POUŽÍVAT POUZE VE SMYSLU PŘÍSLUŠNÉ SMLOUVY O DÍLO. VÝKRES ČI JEHO ČÁST MŮŽE BÝT KOPÍROVÁN NEBO JINÝM ZPŮSOBEM ROZŠIŘOVÁN POUZE PO PŘEDCHOZÍM SOUHLASU AUTORA