


PŮDORYS STŘECHY

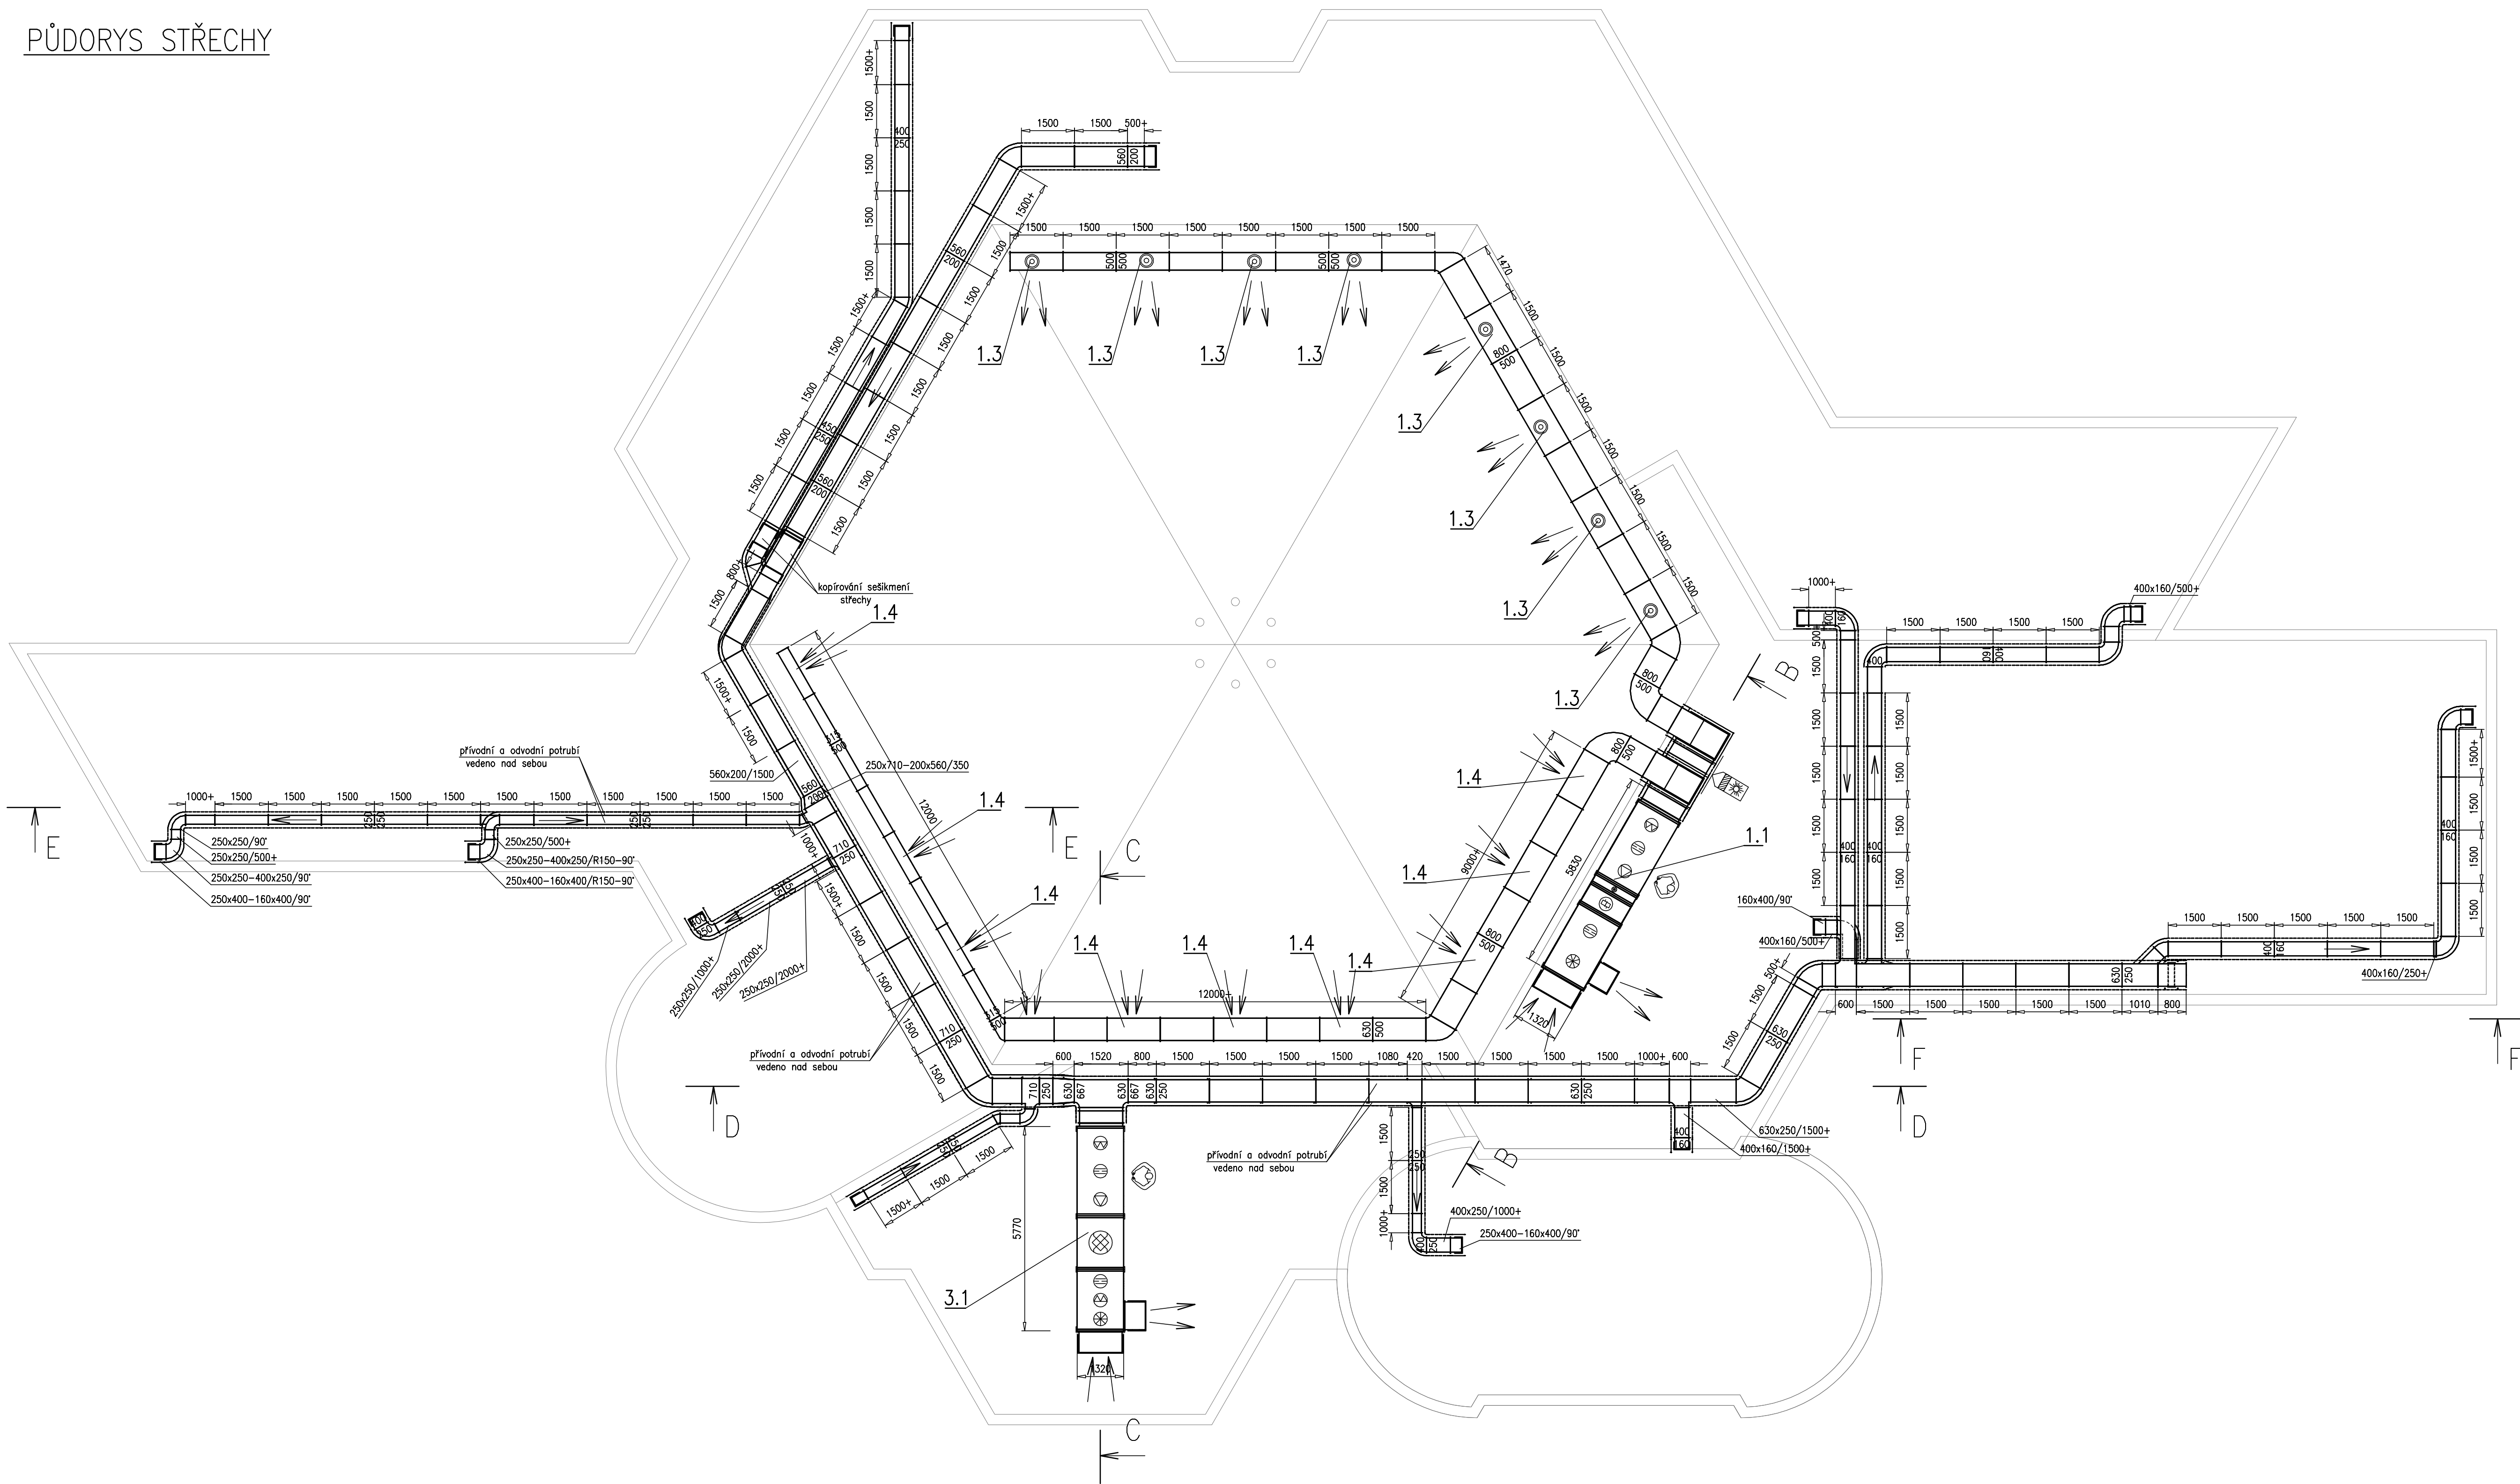

LEGENDA SYMBOLŮ

	PŘÍVADNÉ MNOŽSTVÍ		DESKOVÝ REKUPERÁTOR
	ODVADNÉ MNOŽSTVÍ		SMĚŠOVACÍ KOMORA
	TLUMIČ HLUKU		REGULAČNÍ Klapka/REGULÁTOR PRŮTOKU
	VENTILÁTOR		POŽÁRNÍ Klapka
	VODNÍ OHŘÍVAČ		TEPELNÁ IZOLACE
	FILTR		POŽÁRNÍ IZOLACE
	ROTAČNÍ REKUPERÁTOR		

INVESTOR mesto Páčov Náměstí Svobody 320 395 01 Páčov	HLAVNÍ PROJEKTANT 28-28-ARCHITEKTI MODRÁNSKÁ 307/98, 147 00 PRAHA 4 info@28architekti.cz +420 602 170 839 2020architekti.cz	AUTOR NÁVRHU Ing. Simon Matějovský Ing. arch. Petr Hora ##
STUPEN DPS	DATA VYDANÍ I. VERZE 06/2025	FORMÁT A1
ČÁST D.1.2.4. VYTÁPENÍ, CHLAZENÍ A VZDUCHOTECHNIKA	SPRACOVATEL ČÁSTI KLIMATEST s.r.o.	OPROJEKTOVÝ PROJEKTANT Josef PRINC
NÁZEV VÝKRESU PŮDORYS STŘECHY	MĚRITVO 1:100	ČÍSLO VÝKRESU D.1.2.4.4