


LEGENDA:
SS - svorka spojovací
SK - svorka klížová
SO - svorka okapová
SP - svorka přípojevací
ST - svorka na okapové svody
SZ - svorka zkušební
OU - ochranný úhelník
PV15 - podpěra vedení na hřebeniše
PV22 - podpěra vedení pro střední krytinu
PV01 - podpěra vedení do zdiva L=15cm
PV21 - podpěra vedení pro ploché části
PV23 - podpěra vedení na plechové střešy

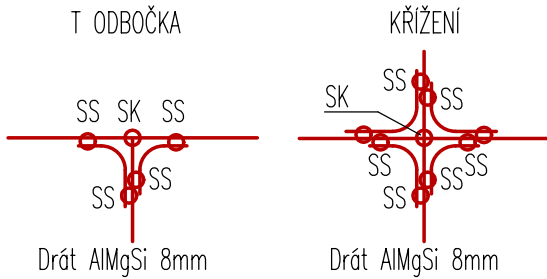


Hromosvod /LPS - systém ochrany před bleskem/ dle ČSN 62305 ed.2
Objekt bude zařazen do třídy LPS - II.
Jímací vedení bude tvořeno drátem AlMgSi 8mm
Jímací soustava bude přizpůsobena příslušným počtem svodů na venkovní uzemnění. Vzdálenosti mezi svody třídy LPS II. = 10m. Odchytky od vzdáleností mezi svody jsou přípustné v toleranci ±20 %, pokud střední vzdálenosti odpovídají tabulce LPS dle ČSN 62305 ed.2/
Podpěry vedení budou voleny dle použité krytiny
Bude provedeno napojení na jímací soustavu veškerých kovových součástí.

ZÁKLADNÍ ÚDAJE:

OBVOD STŘECHY LPS II/SVODY 220,2 m
TOLERANCE +20%
POLOMĚR VALCÍ SE KOULE / LPS II 30m
OKA MŘÍŽOVÉ SOUSTAVY 10x10

OBVOD STŘECHY 220,2 / LPS II 10 = 22,2
POČET SVODŮ = 23

DOSTATEČNÁ VZDÁLENOST: VIZ. SAMOSTATNÁ PŘÍLOHA

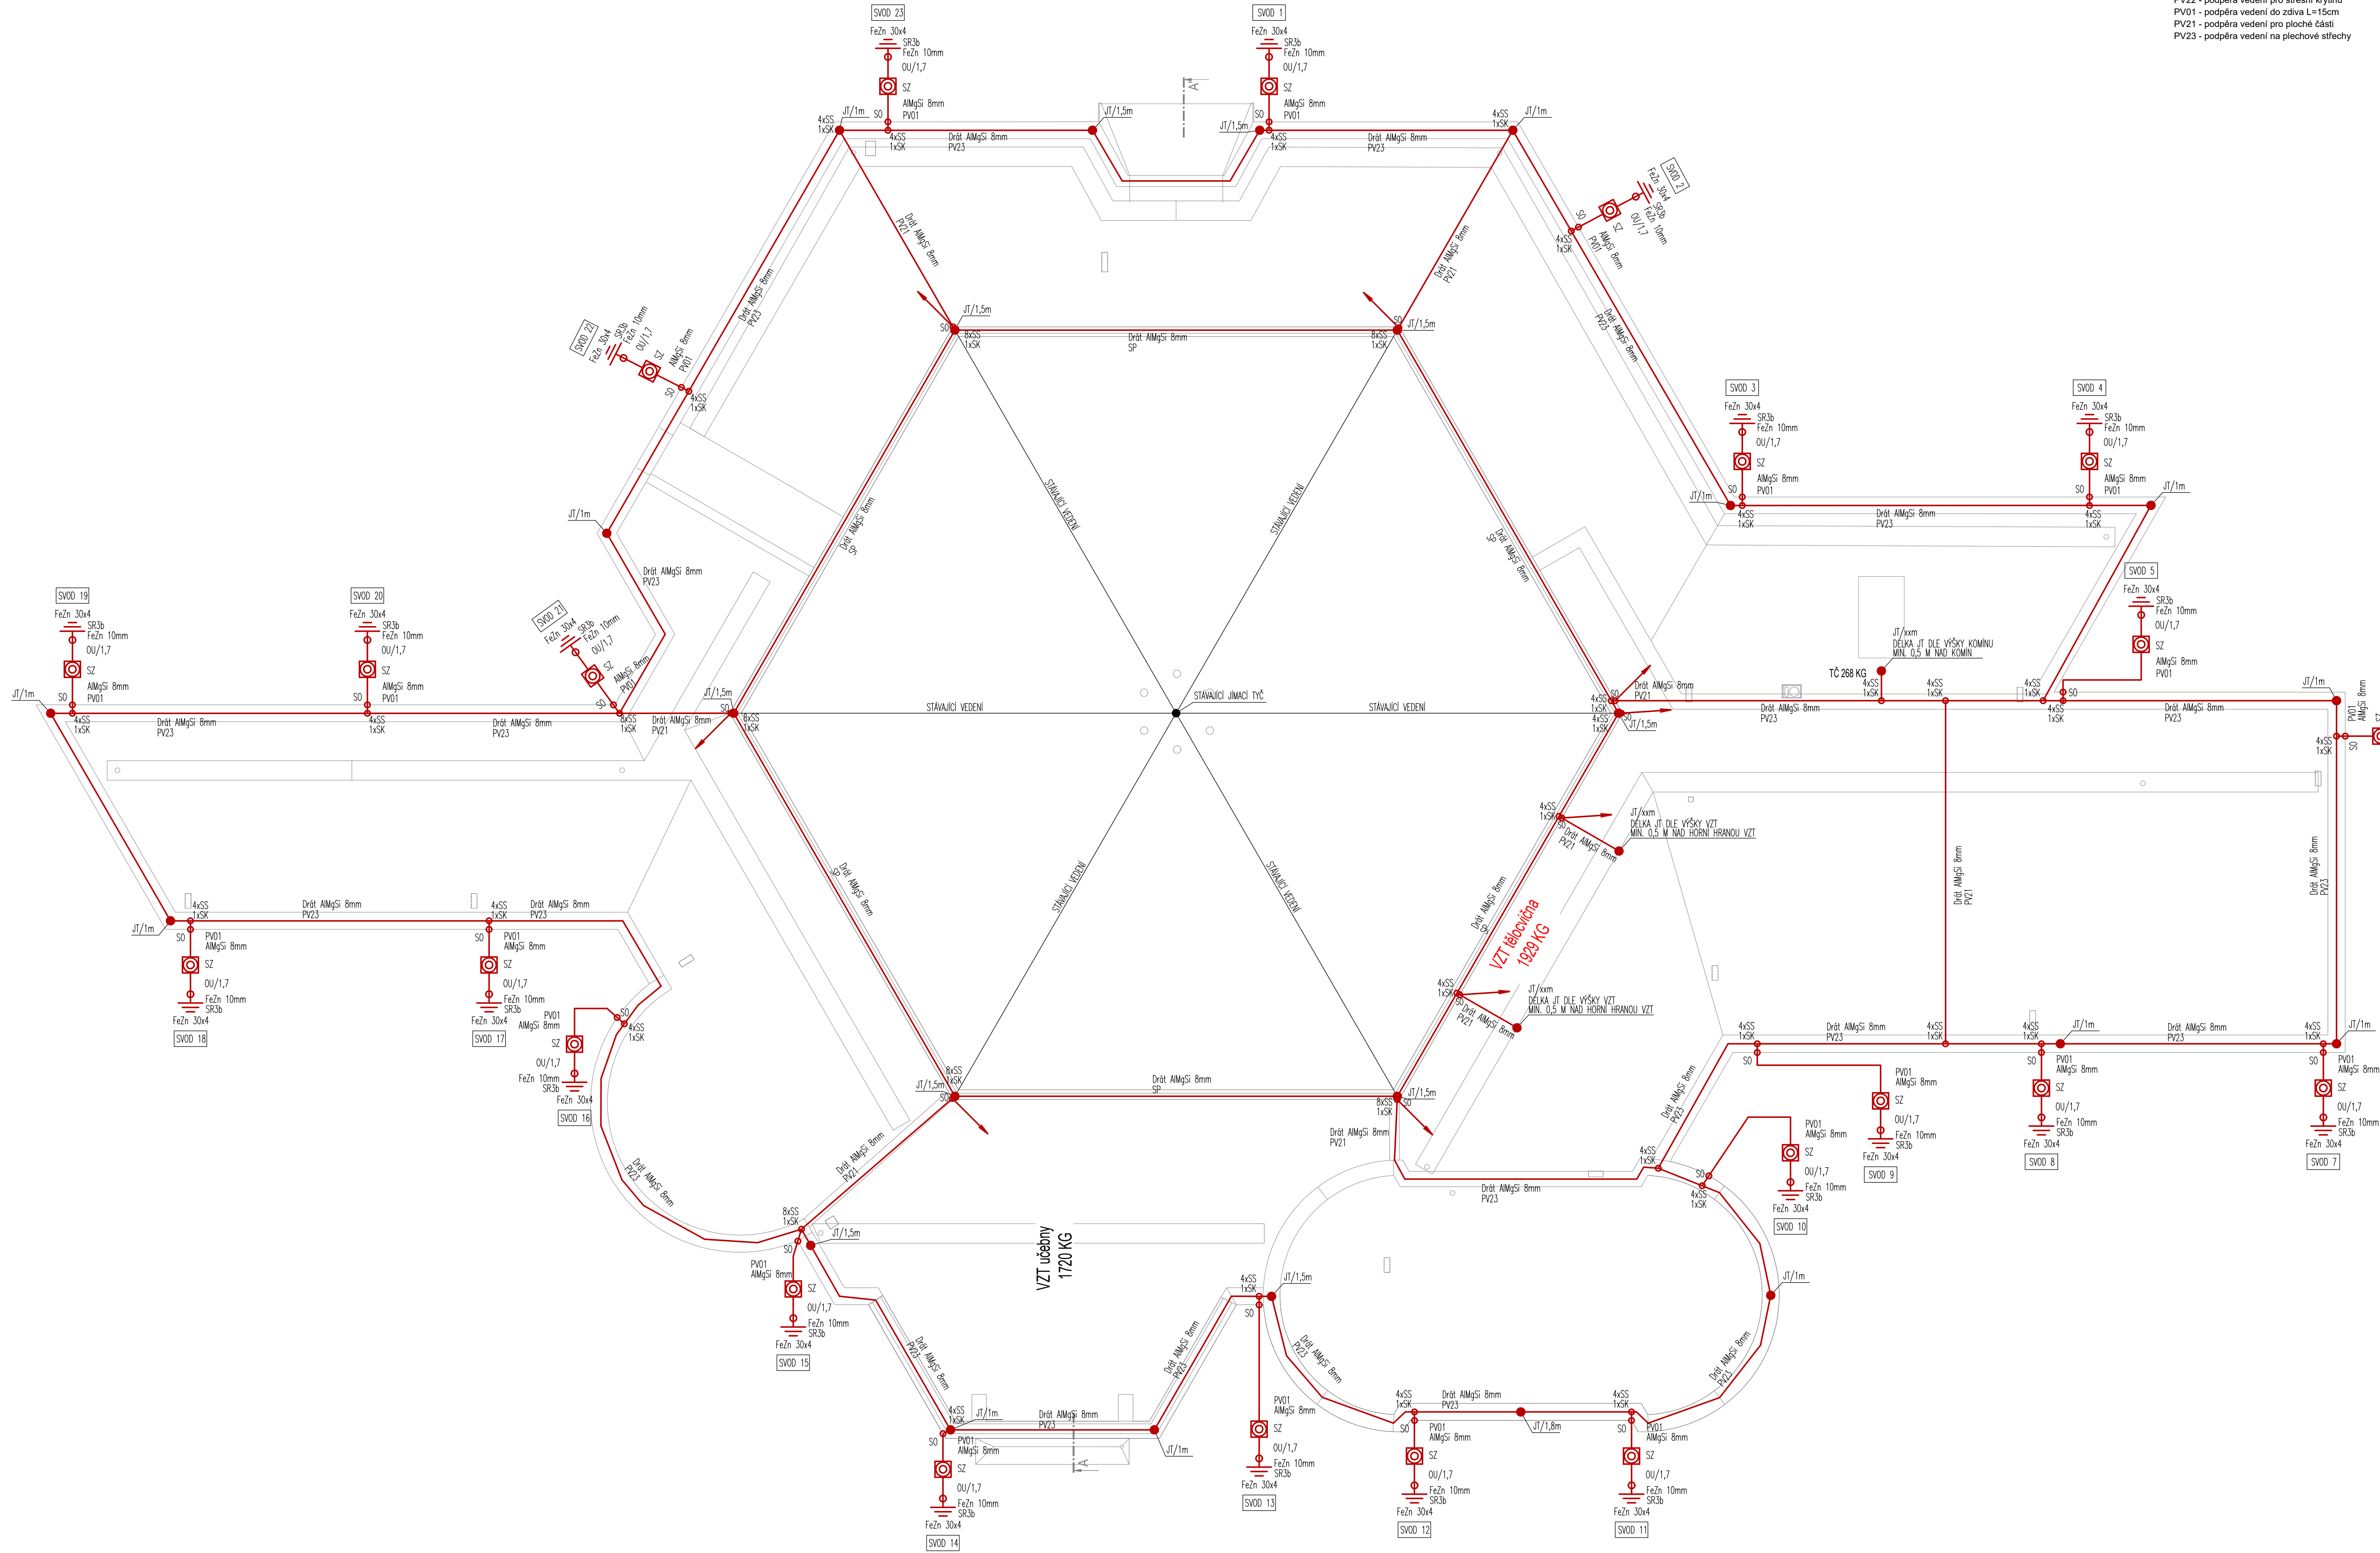

Tato dokumentace je duševním vlastnictvím I. ČEZIE Stúdio, s.r.o.

STUPEN: DOKUMENTACE PRO PROVEDENÍ STAVBY	
Die 82 a die přílohy č. 12 vyhlášky č. 499/2006 Sb.	
Č. ZAKAZKY: 2024-131	FARE:
DATUM: 06/2025	
MĚŘITVO: 1:100	
FORMÁT:	
GENERALNÍ PROJEKTANT (GP)	
	
Ing. Martin PEKÁREK	
Ing. Jan KLIMEŠ	
ZODPOVĚDNÁ OSOBA GP	
Ing. Martin PEKÁREK	
VEDOUcí PROJEKTANT ČÁSTI	
Martin POČTA	
VYPRACOVAL	
Martin POČTA	
INVESTOR:	
Město Pacov	
Náměstí svobody 320	
395 01 Pacov	
STAVBA:	
Zateplení a výměna oken	
Gymnázia Pacov	
k.ú. Pacov, parc. č. 1974/1, Hronova 1079,	
395 01 Pacov	
ČÁST DOKUMENTACE:	Č. ČÁST:
D.1.2.5 SILNOPROUD	D.1.2.5
NAZEV VÝKRESU:	Č. VÝKRESU:
PŮDORYS - STŘECHA	2.4