



NAPOJENO NA STÁVAJÍCÍ POTRUBÍ VEDENÉ V TERÉNU
VČETNĚ PŘÍPADNÉHO MATERIÁLOVÉHO PŘECHODU NA
POPLASTOVANOU OCEĽ (BRALEN) DN400c
NOVÁ TRASA POTRUBÍ VEDENÁ VE VĚTRANÉ DRAŽCE V
ZATEPLOVACÍM SYSTÉMU ZAKRYTÉ PERFOROVANÝM
TAHOKOVEM – PATA STUPŮPACÍHO VEDENÍ cca 600mm
NAD TERÉNEM V ZATEPLOVACÍM SYSTÉMU
DN400c – VEDENO V ZATEPLOVACÍM SYSTÉMU cca
600mm NAD TERÉNEM
DN400c (BRALEN) – VEDENO V TERÉNU

STÁVAJÍCÍ POTRUBÍ VYSTUPUJÍCÍ Z TERÉNU UKONČENO
NAD ODBOČKOU DO OBJEKTU, NOVÁ TRASA NA
STŘECHU VEDENÁ VE VĚTRANÉ DRAŽCE V
ZATEPLOVACÍM SYSTÉMU ZAKRYTÉ PERFOROVANÝM
TAHOKOVEM
NOVÉ MÍSTO NAPOJENÍ
ODBOČKY DO OBJEKTU
DN400c
STÁVAJÍCÍ ODBOČKA DO OBJEKTU
cca 500mm NAD TERÉNEM

SVISLÝ ŘEZ V NAPOJENÍ NA STÁVAJÍCÍ POTRUBÍ

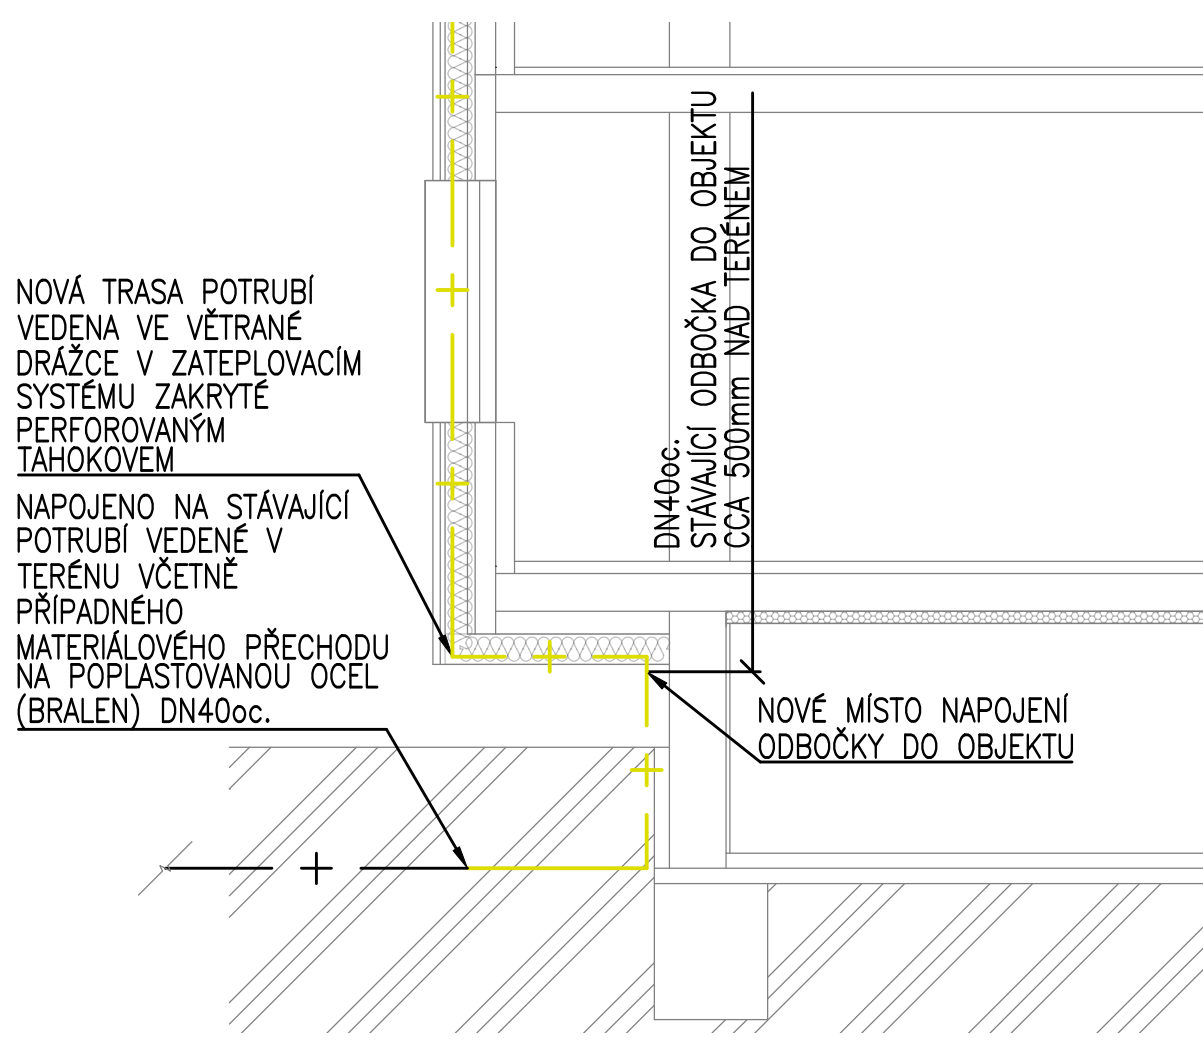

IZOMETRICKÉ SCHÉMA PŘELOŽKY VEDENÍ Z PŘEMOSTĚNÍ DO TERÉNU

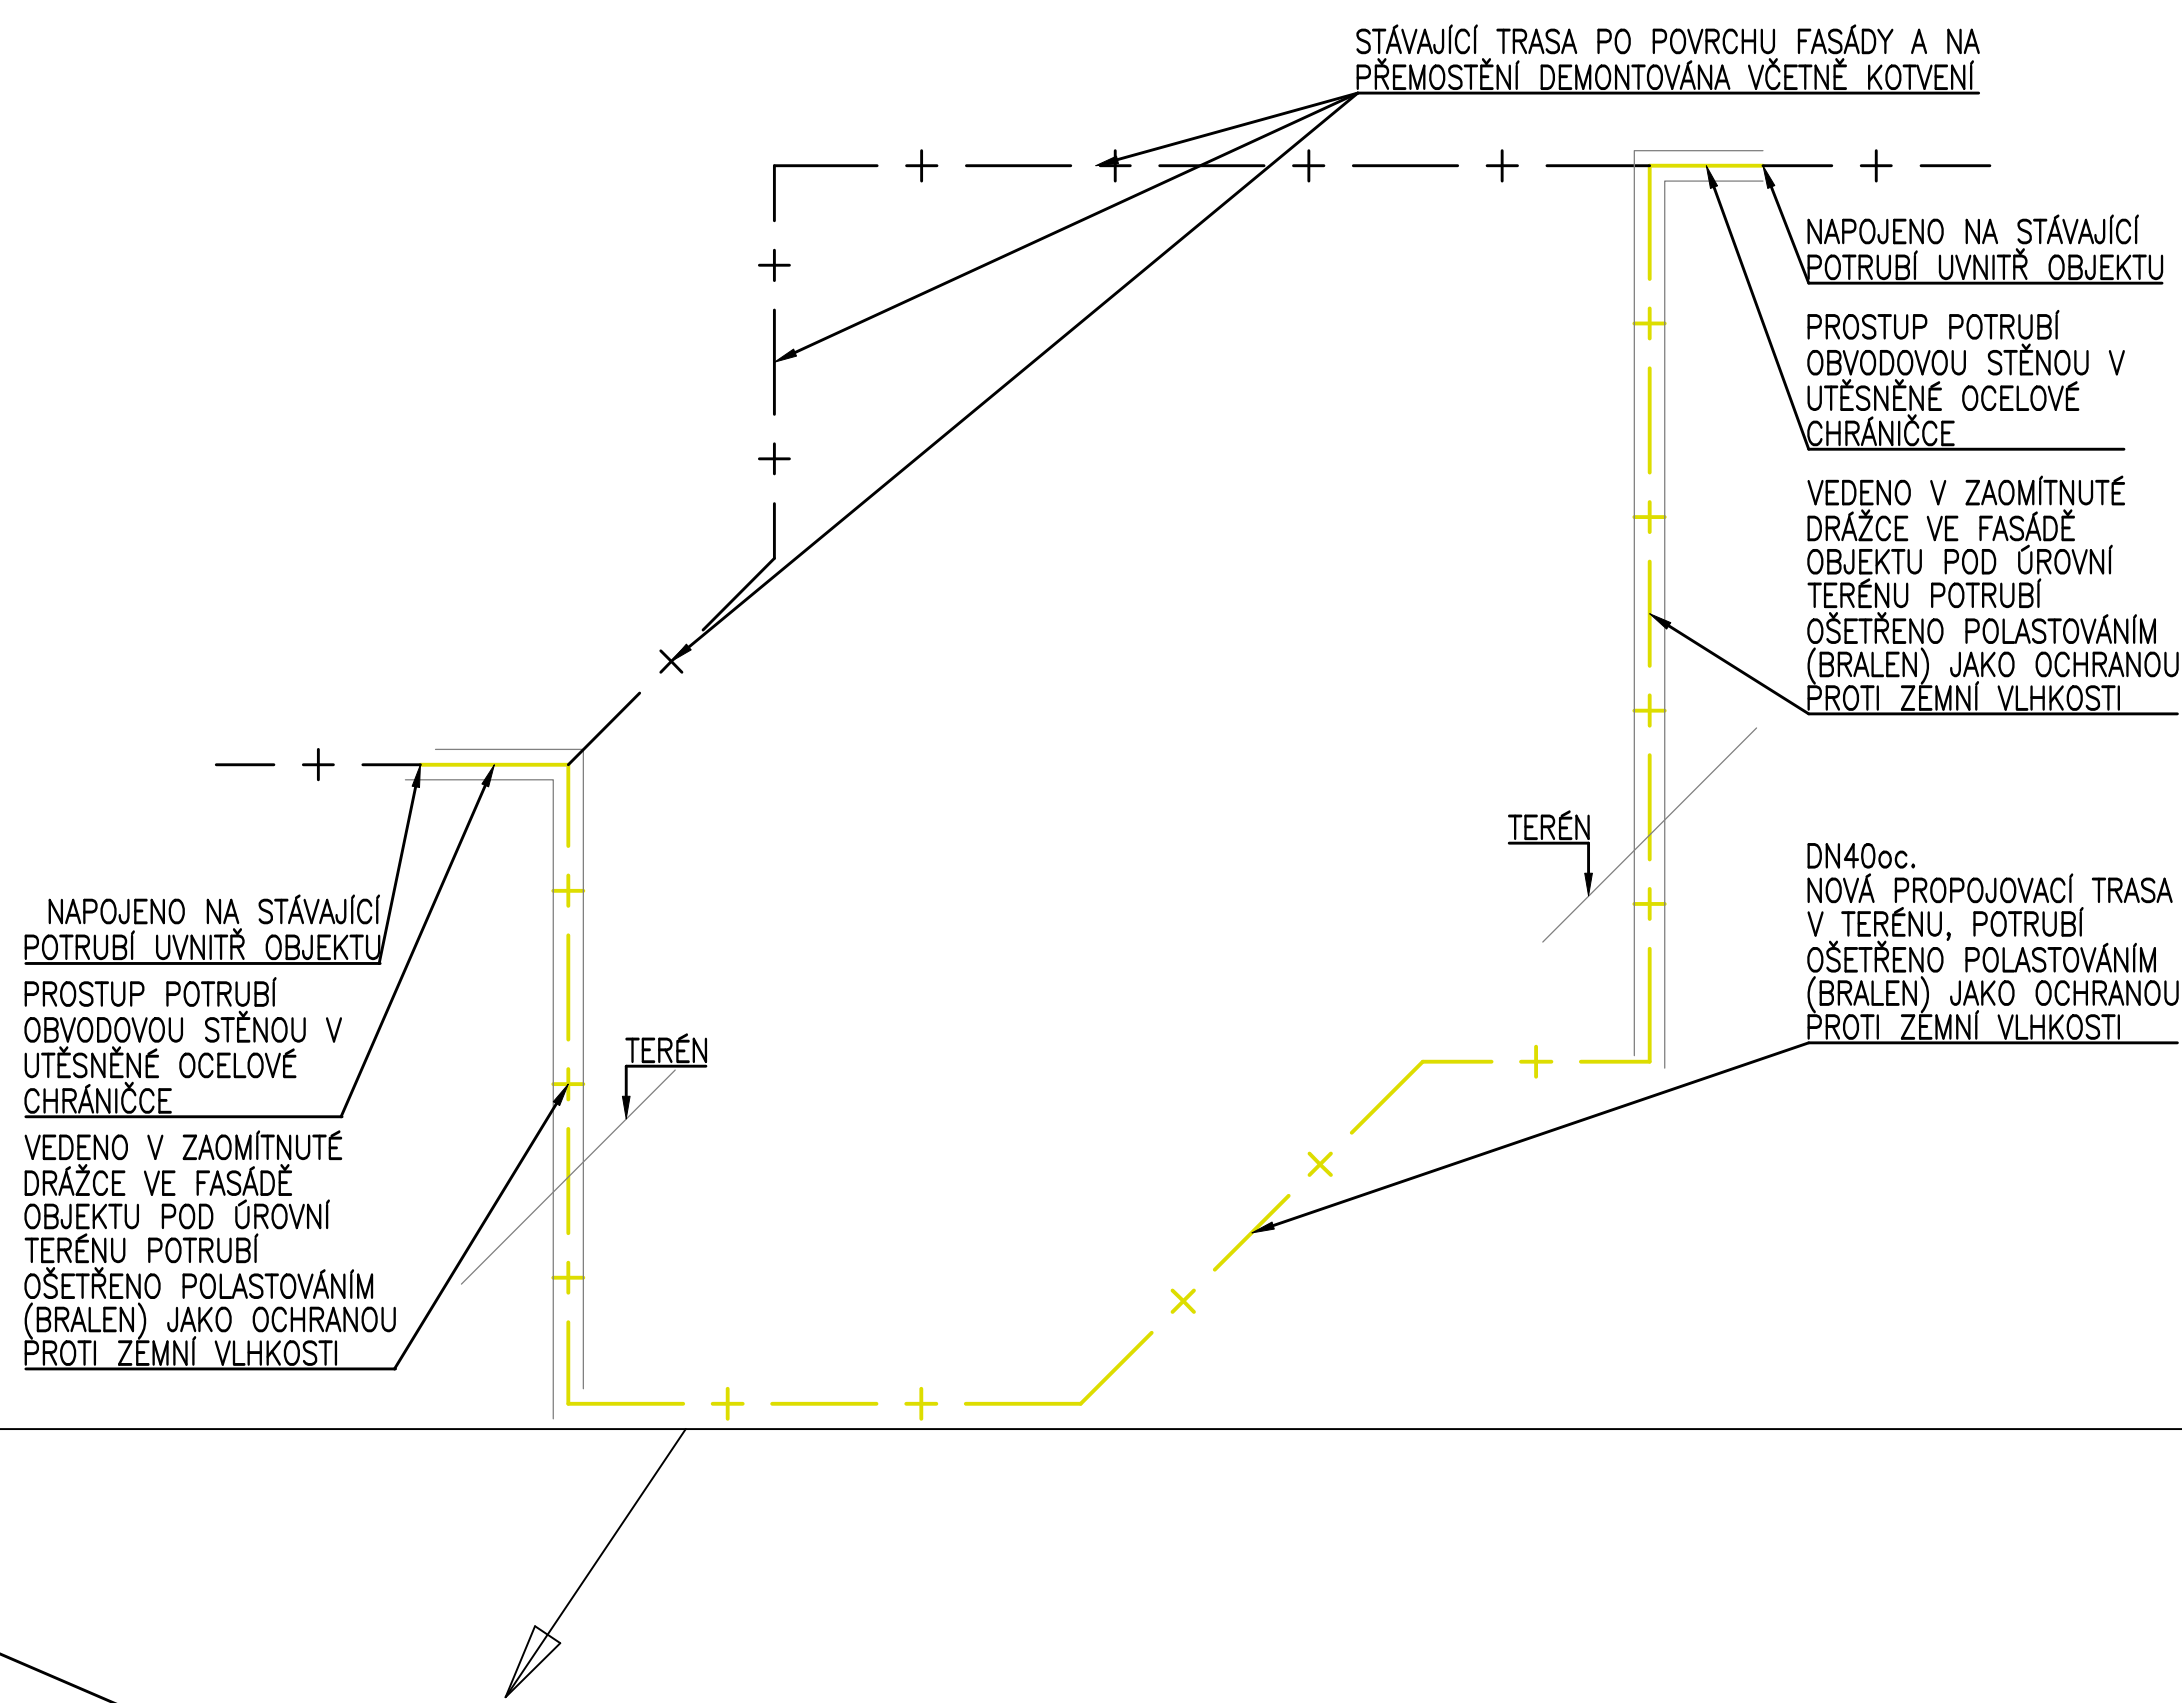

NAPOJENO NA STÁVAJÍCÍ POTRUBÍ UVNITŘ OBJEKTU
PROSTUP POTRUBÍ OBVODOVOU STĚNOU V UTEŠNĚNÉ
OCELOVÉ CHRÁNICI
VEDENO V ZAOMITNUTÉ DRAŽCE VE FASÁDE
OBJEKTU POD ÚROVŇÍ TERÉNU POTRUBÍ
OŠETŘENO POLASTOVÁNÍM (BRALEN) JAKO
OCHRANOU PROTI ZEMNÍ VLHKOSTI
DN400c
NOVÁ PROPOJOVACÍ TRASA V TERÉNU, POTRUBÍ
OŠETŘENO POLASTOVÁNÍM (BRALEN) JAKO
OCHRANOU PROTI ZEMNÍ VLHKOSTI
STÁVAJÍCÍ TRASA PO POVRCHU FASÁDY A NA
PŘEMOSTĚNÍ DEMONTOVÁNA VČETNĚ KOTVENÍ
VEDENO V ZAOMITNUTÉ DRAŽCE VE FASÁDE
OBJEKTU POD ÚROVŇÍ TERÉNU POTRUBÍ
OŠETŘENO POLASTOVÁNÍM (BRALEN) JAKO
OCHRANOU PROTI ZEMNÍ VLHKOSTI
PROSTUP POTRUBÍ OBVODOVOU STĚNOU V UTEŠNĚNÉ
OCELOVÉ CHRÁNICI
NAPOJENO NA STÁVAJÍCÍ POTRUBÍ UVNITŘ OBJEKTU

LEGENDA POZ

— + — NOVÉ POTRUBÍ DOMOVNÍHO PLYNOVODU
— + — STÁVAJÍCÍ POTRUBÍ DOMOVNÍHO PLYNOVODU
NOVÉ TRUBNÍ ČÁSTI VEDENÉ PO POVRCHU, V
TERÉNU, VE VĚTRANÉ DRAŽCE
NUTNO OVĚŘIT POLOHU, DIMENZE, MATERIÁL
A STAV NAPOJOVANÝCH STÁVAJÍCÍCH ČÁSTÍ,
PŘÍPADNĚ UPRAVIT NÁVRH DLE SKUTEČNOSTÍ.
ZAKRESLENÉ POZICE TRUBNÍCH ROZVODŮ,
ARMATUR A ZAŘÍZENÍ JSOU POUZE SCHEMATICKÉ.
PŘESNÉ POLOHY, VÝŠKY A.T.D. DLE SKUTEČNÝCH
POLOH STÁVAJÍCÍCH TRUBNÍCH TRAS
A STAVEBNÍCH ČÁSTÍ.

OBJEDNATEL
Město Pacov
Městské Svobozbo 320
395 01 Pacov

PROJEKTANT
28-28-ARCHITEKTI
Ing. arch. Tomáš Maczuga
Ing. arch. Petr Váňa

PROJEKT
Stavební úpravy na snížení energetické náročnosti Poliklinika Pacov

PROJEKT
D.1.2.3 Plynové otopné zařízení

PROJEKT
CEDE-studio spol. s r.o.
Mělnická 151/522, 110 00 PRAHA 1

PROJEKT
DPS
09/2025


