


PŮDORYS 1.NADZEMNÍHO PODLAŽÍ

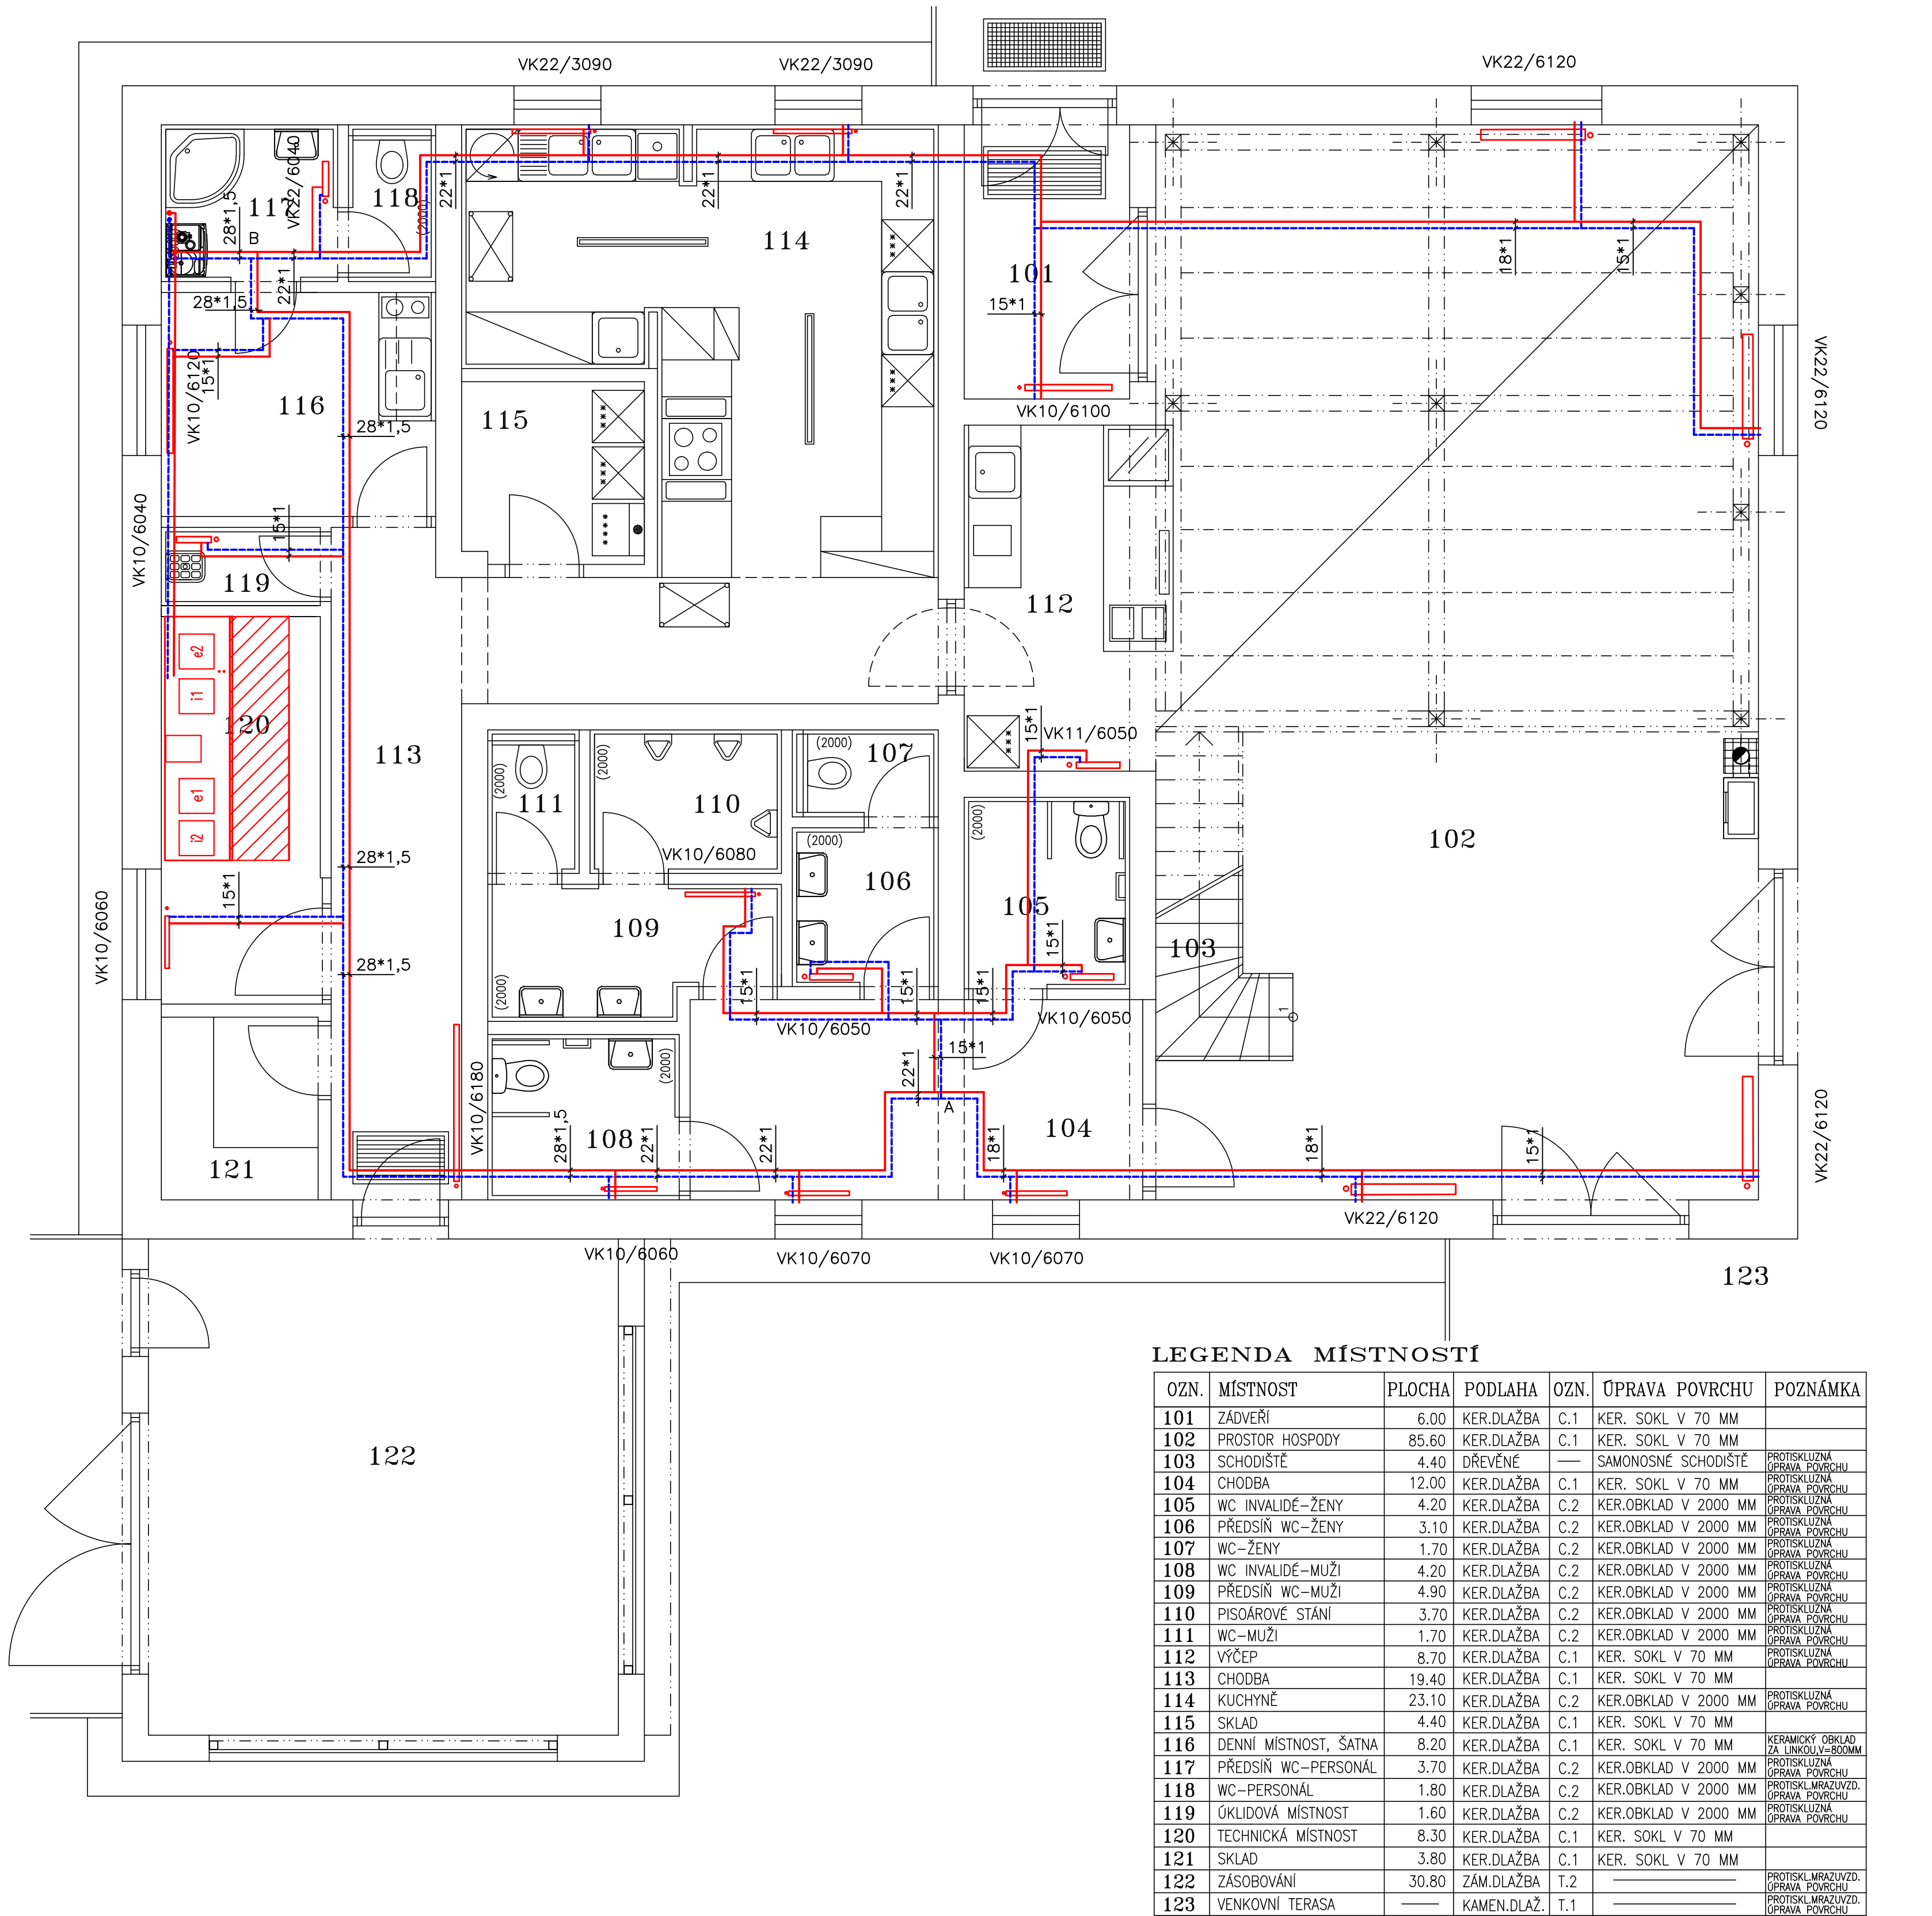

LEGENDA MÍSTNOSTÍ

OZN.	MÍSTNOST	PLOCHA	PODLAHA	OZN.	ÚPRAVA POVRCHU	POZNÁMKA
101	ZADVEŘÍ	6.00	KER.DLAŽBA	C.1	KER. SOKL V 70 MM	
102	PROSTOR HOSPODY	85.60	KER.DLAŽBA	C.1	KER. SOKL V 70 MM	
103	SCHODIŠTĚ	4.40	DŘEVĚNÉ	—	SAMONOSNÉ SCHODIŠTĚ	PROTISKLUZIVNÍ ÚPRAVA POVRCHU
104	CHODBA	12.00	KER.DLAŽBA	C.1	KER. SOKL V 70 MM	PROTISKLUZIVNÍ ÚPRAVA POVRCHU
105	WC INVALIDÉ-ŽENY	4.20	KER.DLAŽBA	C.2	KER.OBKLA V 2000 MM	PROTISKLUZIVNÍ ÚPRAVA POVRCHU
106	PŘEDSÍN WC-ŽENY	3.10	KER.DLAŽBA	C.2	KER.OBKLA V 2000 MM	PROTISKLUZIVNÍ ÚPRAVA POVRCHU
107	WC-ŽENY	1.70	KER.DLAŽBA	C.2	KER.OBKLA V 2000 MM	PROTISKLUZIVNÍ ÚPRAVA POVRCHU
108	WC INVALIDÉ-MUŽI	4.20	KER.DLAŽBA	C.2	KER.OBKLA V 2000 MM	PROTISKLUZIVNÍ ÚPRAVA POVRCHU
109	PŘEDSÍN WC-MUŽI	4.90	KER.DLAŽBA	C.2	KER.OBKLA V 2000 MM	PROTISKLUZIVNÍ ÚPRAVA POVRCHU
110	PISOÁROVÉ STÁNÍ	3.70	KER.DLAŽBA	C.2	KER.OBKLA V 2000 MM	PROTISKLUZIVNÍ ÚPRAVA POVRCHU
111	WC-MUŽI	1.70	KER.DLAŽBA	C.2	KER.OBKLA V 2000 MM	PROTISKLUZIVNÍ ÚPRAVA POVRCHU
112	VÝČEP	8.70	KER.DLAŽBA	C.1	KER. SOKL V 70 MM	PROTISKLUZIVNÍ ÚPRAVA POVRCHU
113	CHODBA	19.40	KER.DLAŽBA	C.1	KER. SOKL V 70 MM	
114	KUCHYNĚ	23.10	KER.DLAŽBA	C.2	KER.OBKLA V 2000 MM	PROTISKLUZIVNÍ ÚPRAVA POVRCHU
115	SKLAD	4.40	KER.DLAŽBA	C.1	KER. SOKL V 70 MM	
116	DENNÍ MÍSTNOST, ŠATNA	8.20	KER.DLAŽBA	C.1	KER. SOKL V 70 MM	KERAMICKÝ OBKLAD ZA LINOLEUM-BOSOM
117	PŘEDSÍN WC-PERSONAL	3.70	KER.DLAŽBA	C.2	KER.OBKLA V 2000 MM	PROTISKLUZIVNÍ ÚPRAVA POVRCHU
118	WC-PERSONAL	1.80	KER.DLAŽBA	C.2	KER.OBKLA V 2000 MM	PROTISKLUZIVNÍ ÚPRAVA POVRCHU
119	ÚKLIDOVÁ MÍSTNOST	1.60	KER.DLAŽBA	C.2	KER.OBKLA V 2000 MM	PROTISKLUZIVNÍ ÚPRAVA POVRCHU
120	TECHNICKÁ MÍSTNOST	8.30	KER.DLAŽBA	C.1	KER. SOKL V 70 MM	
121	SKLAD	3.80	KER.DLAŽBA	C.1	KER. SOKL V 70 MM	
122	ZASOBOVÁNÍ	30.80	ZAM.DLAŽ.	T.2		PROTISKLUZIVNÍ ÚPRAVA POVRCHU
123	VENKOVNÍ TERASA		KAMEN.DLAŽ.	T.1		PROTISKLUZIVNÍ ÚPRAVA POVRCHU

D1.4b- VYTÁPĚNÍ, VĚTRÁNÍ

Ved. projektant	Zod. projektant	Vypracoval	Kreslil	Kontrola	ING. JIRÍ JÁNSKÝ PRÁVNÍČNÍ ÚŘAD VE VYSTAVĚ POLNÍ 20 telefon : 603 805 283 e-mail : janský.ji@volny.cz IČO: 440 56 290
Investor :	OBEC CETORAZ, CETORAZ 206, 394 11 CETORAZ	Formát :	4 A4		
Akce :	NOVOSTAVBA VÍCEÚČELOVÝCH OBJEKTŮ NA P.Č. 1542/1, 1521/2 V K.Ú. CETORAZ SO 01 - OBJEKT HOSPODY	Datum :	03.2020		
		Stupeň :	DSP		
		Zakázkové číslo :	80-20-DSP		
Název výkresu :	PŮDORYS 1.NP-VYTÁPĚNÍ	Měřítko :	1: 50	Číslo výkresu :	D1.4b-10