

KATASTRÁLNÍ ÚZEMÍ

KŘEČ

PARCELNÍ ČÍSLA

LEGENDA ČAR

PŮVODNÍ TERÉN

UPRAVENÝ TERÉN

ÚROVEŇ ZEMNÍ PLÁNĚ

KOTA ÚPRAVENÉHO TERÉNU

KOTA PŮVODNÍHO TERÉNU

SROVNÁVACÍ ROVINA


STANIČENÍ km/m

SMĚROVÉ POMĚRY

VZDÁLENOST PŘÍČNÝCH ŘEZŮ

SKLADBA KONSTRUKCE

PŘEDPOKLÁDANÁ STABILIZACE

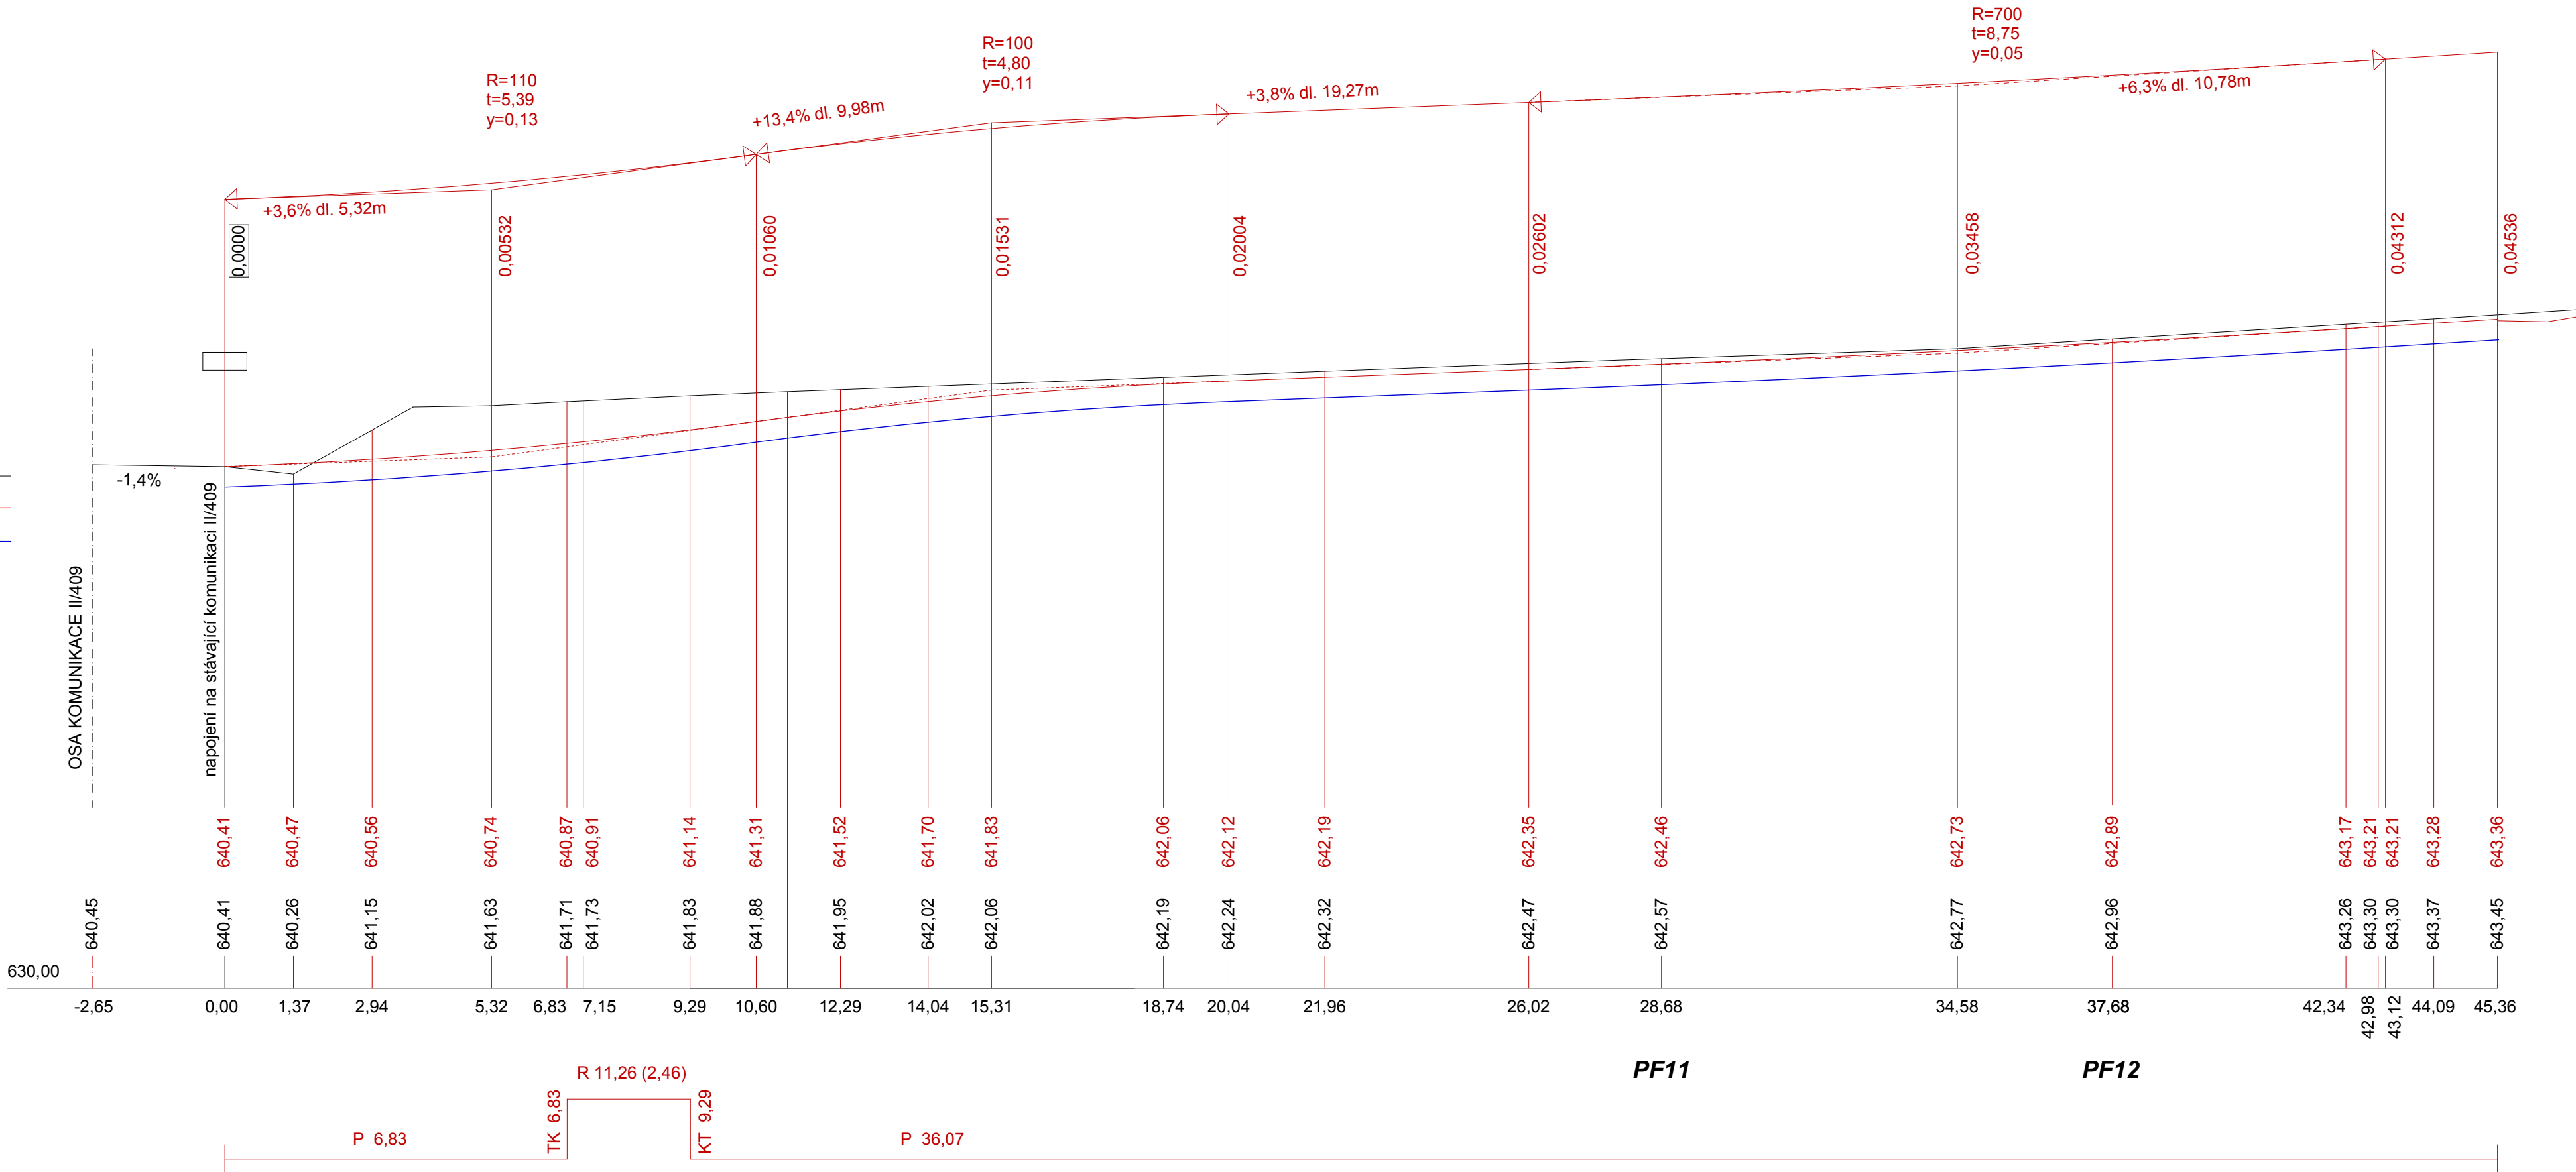

|                    |      |      |
|--------------------|------|------|
| 28,68              | 9,00 | 7,70 |
| A                  |      |      |
| NENÍ PŘEDPOKLÁDANÁ |      |      |

Souřadný systém: JTSK  
Výškový systém: Bpv

Změna v půběhu stavby před dokončením

REPRODUKCE TÉTO DOKUMENTACE NEBO JEJÍCH ČÁSTÍ BEZ PÍSEMNÉHO SOUHLASU fy P-atelier JH s.r.o. JE ZAKÁZÁNA!

|                   |                                 |             |             |
|-------------------|---------------------------------|-------------|-------------|
| Zodp. projektant: | Petr Vlášek                     | Navrhl:     | Petr Vlášek |
| Kontroloval:      | Ing. Ondřej Peckert             | Vypracoval: | Petr Pepich |
| Místo:            | Křeč                            | Obec:       | Křeč        |
| Investor:         | Obec Křeč, Křeč 95, 394 95 Křeč |             |             |

|                |  |  |  |
|----------------|--|--|--|
| Stavba:        | ZTV Křeč                                   |  |  |
| Oddíl:         | D.1.1 - SO 01 Komunikace a zpevněné plochy |  |  |
| Obsah výkresu: | Podélný profil komunikace část A           |  |  |

**P-atelier JH** s.r.o.

Projektová a inženýrská kancelář  
Nádražní 249/II, 377 01 J. Hradec  
VŠECHNA PRÁVA VYHRÁŽENA

|  |                    |
|--|--------------------|
| Kooperace:<br>Jiří Houdek<br>ČKAIT - 0100743 | č. paré:           |
| Stupeň PD: DUR + DPS                         |                    |
| Formát: 6x44                                 |                    |
| Čís.zak.: J-02-20                            | Čís.arch.: J-02-20 |
| Datum: 03/2021                               | Č. výkresu:        |
| Měřítko: 1:100                               | D.1.1.2            |