



OBEC	LUKAVEC				
VZDÁL. OBJEKTŮ A SMĚROVÝCH LOMŮ	0.30	1.70	9.60	19.80	126.05
OZNAČENÍ VRCHOLOVÝCH BODŮ	N-D	L12	L13	L14	L15 K-D

LEGENDA TYPŮ ČAR
PŮVODNÍ TERÉN
UPRAVENÝ TERÉN
MĚŘITKA 1:500/100

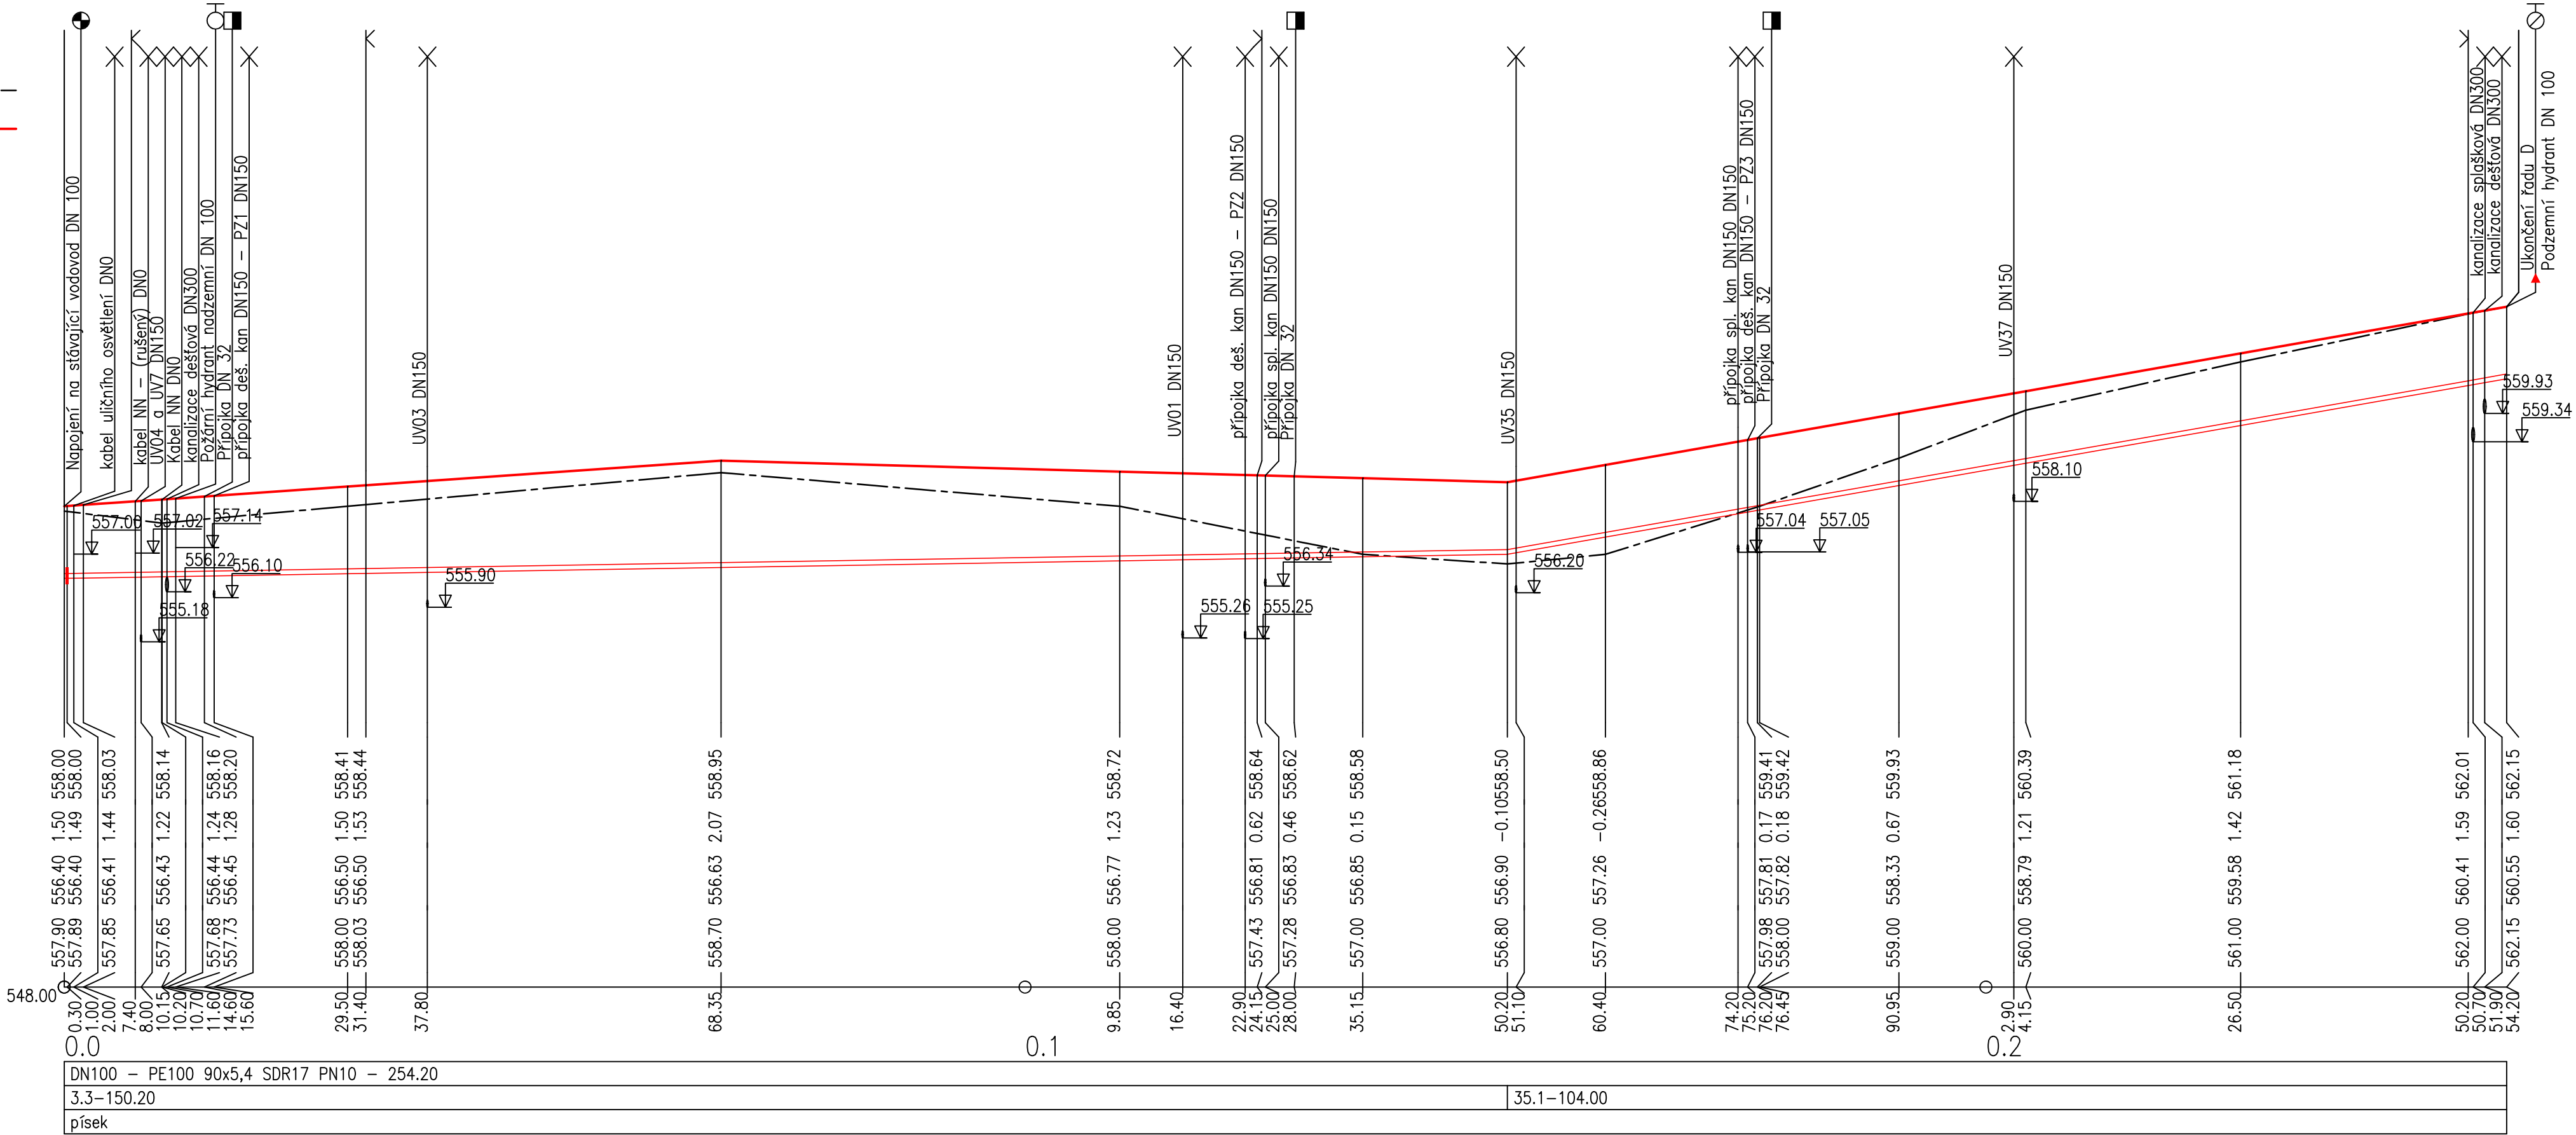

ZODP. PROJEKTANT	VYPRACOVAL	KRESLIL	<div><p>ING. JAN ŠLECHTA PACOV MALOVCOVÁ 1080 TEL. FAX. 565/44 35 57 IČO 113 24 180</p></div>	
ing. ŠLECHTA	ing. ŠLECHTA	ing. STRNAD		
INVESTOR		MĚSTYS LUKAVEC, NÁM. SV. VÁCLAVA		
MÍSTO STAVBY		MĚSTYS LUKAVEC		
ZTV LUKAVEC SO 01 VODOVOD SO 02 KANALIZACE			FORMÁT	4 A4
			DATUM	01. 2023
			ČÍSLO ZAKÁZKY	2109
DOKUMENTACE PRO PROVÁDĚNÍ STAVBY PODÉLNÝ PROFIL VODOVOVOD - ŘAD D			MĚŘITKO 1:500 / 1:100	ČÍSLO VÝKRESU D.1.1.7