


SCHÉMA ZAPOJENÍ

0	10	20	30	40	50	60	70	80	90	100
---	----	----	----	----	----	----	----	----	----	-----

D	C	B	A
STRING 1 13 FV panelů sériově sklon střechy ZZ sklon panelů ZZ FV panel – 450 Wp, monokryстал Výkon stringu 5850 Wp Uoc=633 V, Isc=11,65 A, Umpp=523 V, Imp=11,12A	STRING 2 13 FV panelů sériově sklon střechy ZZ sklon panelů ZZ FV panel – 450 Wp, monokryystal Výkon stringu 5850 Wp Uoc=633 V, Isc=11,65 A, Umpp=523 V, Imp=11,12A	Rozvodná soustava TN-C	Elektronický rozvaděč

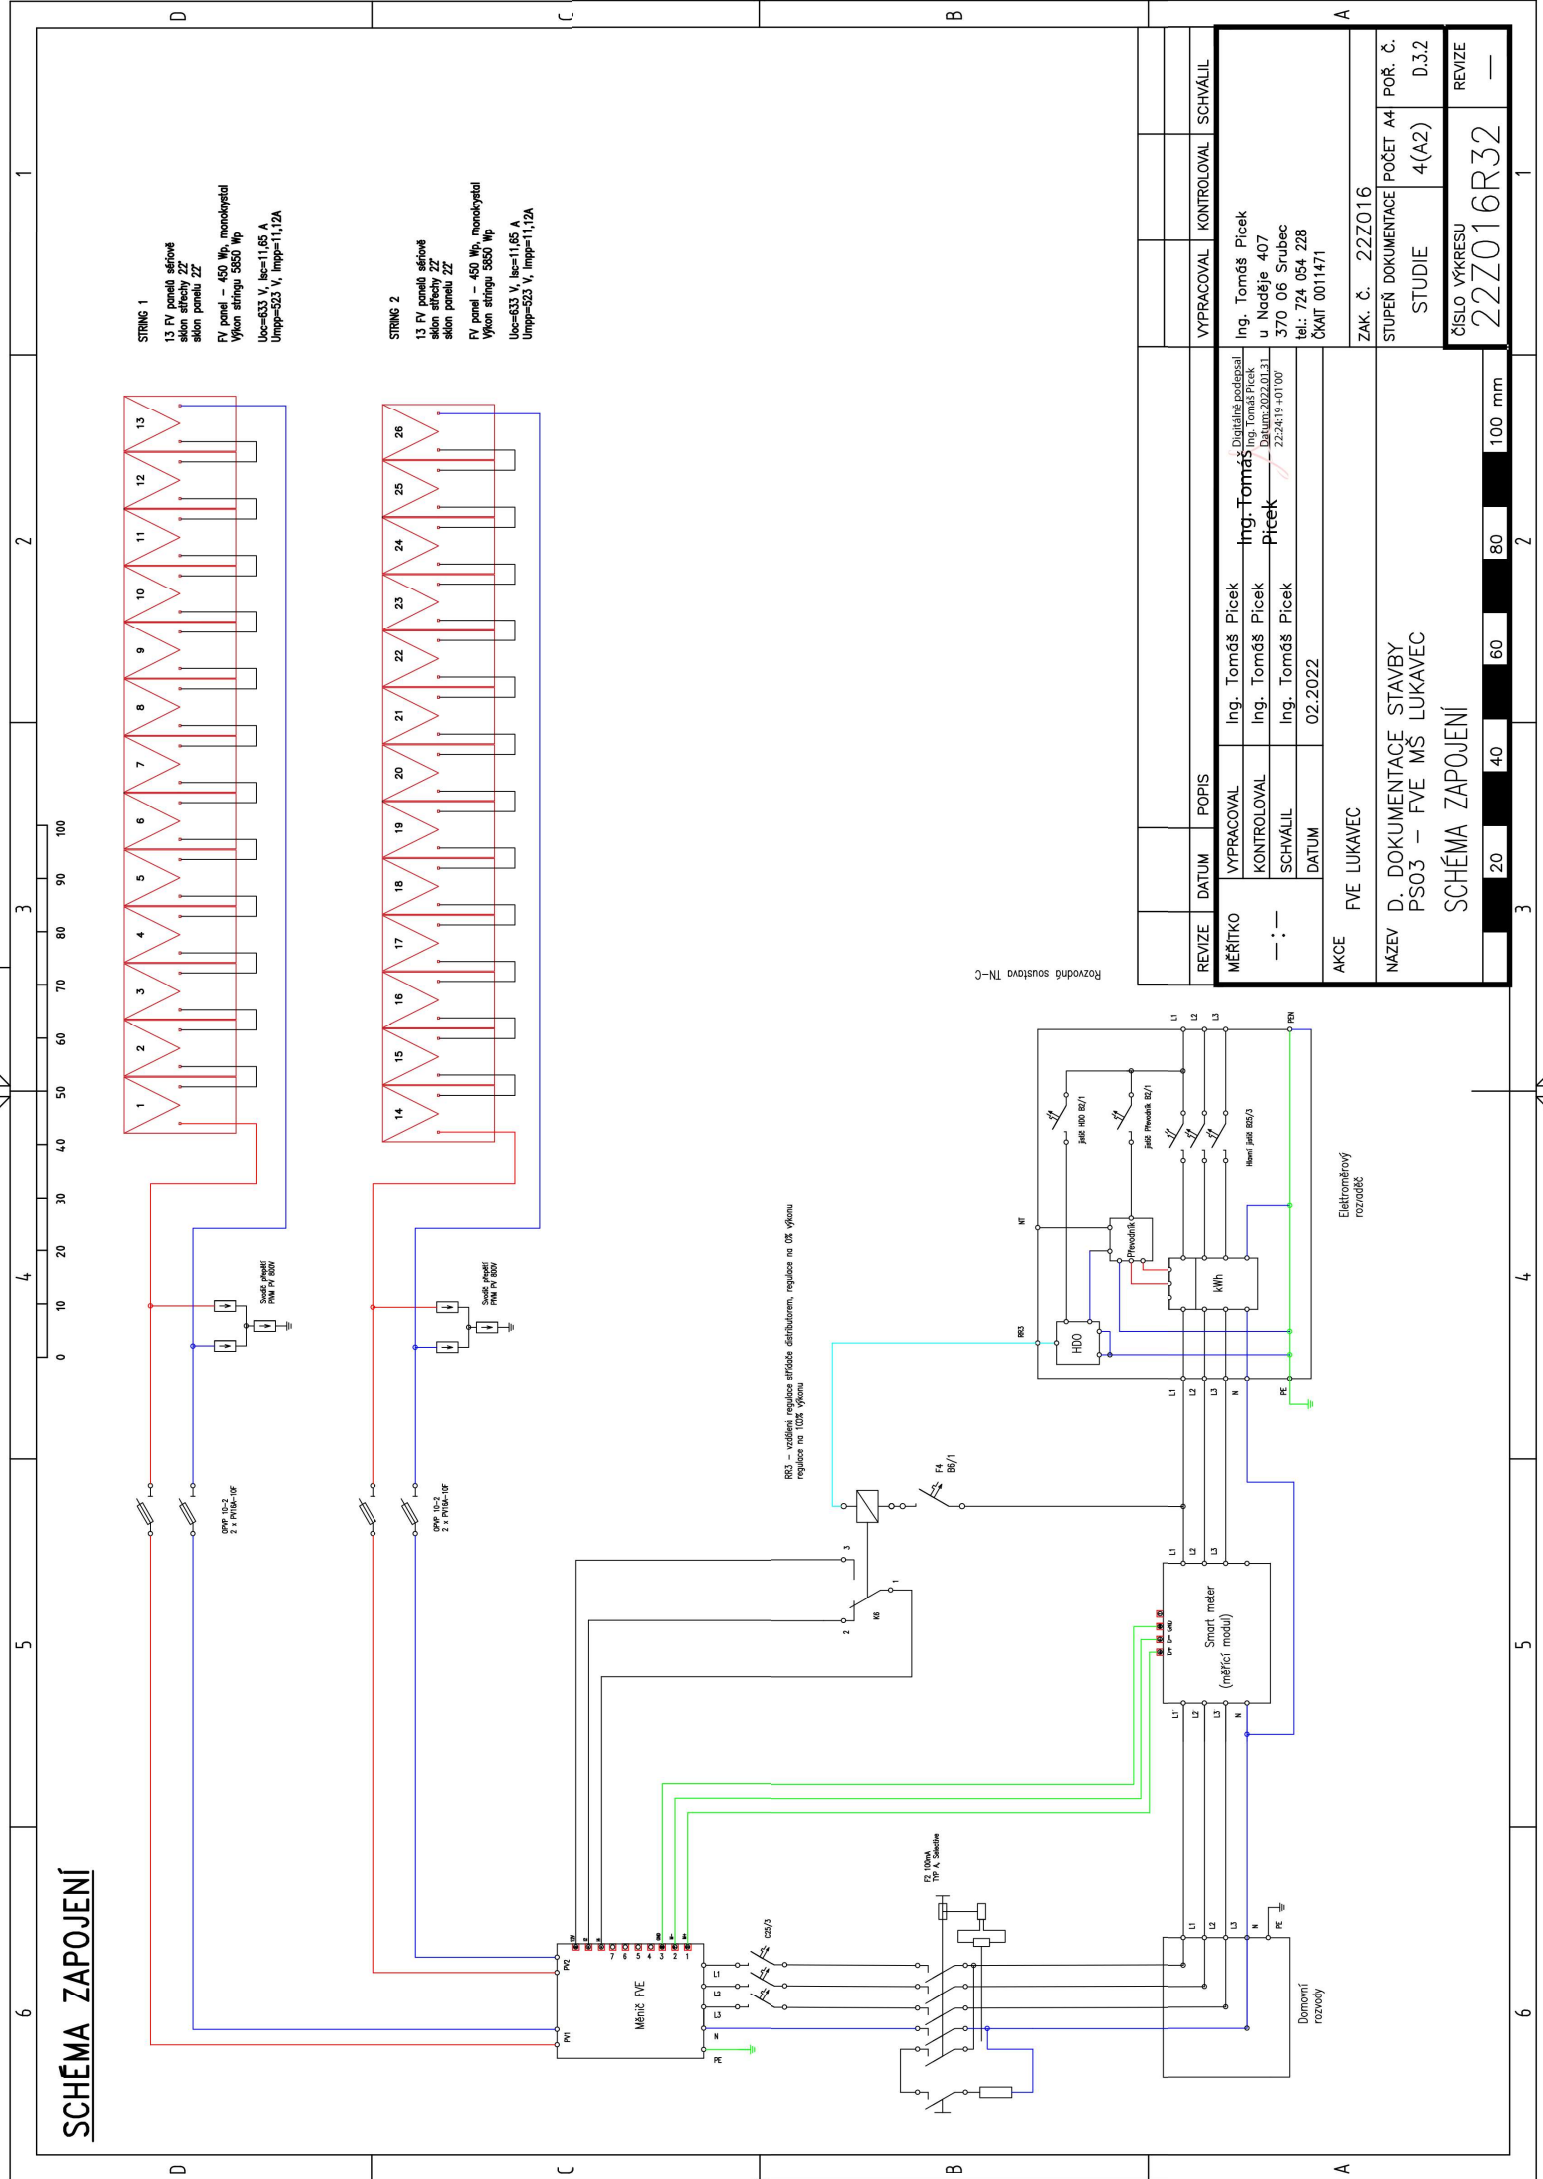

SCHEMA ZAPOJENÍ

STRING 1
13 FV panelů sériově
sklon střechy 22°
sklon panelů ZZ
FV panel – 450 Wp, monokryстал
Výkon stringu 5850 Wp
Uoc=633 V, Isc=11,65 A
Umpp=523 V, Imp=11,12 A

STRING 2
13 FV panelů sériově
sklon střechy 22°
sklon panelů ZZ
FV panel – 450 Wp, monokryстал
Výkon stringu 5850 Wp
Uoc=633 V, Isc=11,65 A
Umpp=523 V, Imp=11,12 A

Domovní rozvaděč
Smart měřící modul (měřící modul)
Elektronický rozvaděč

