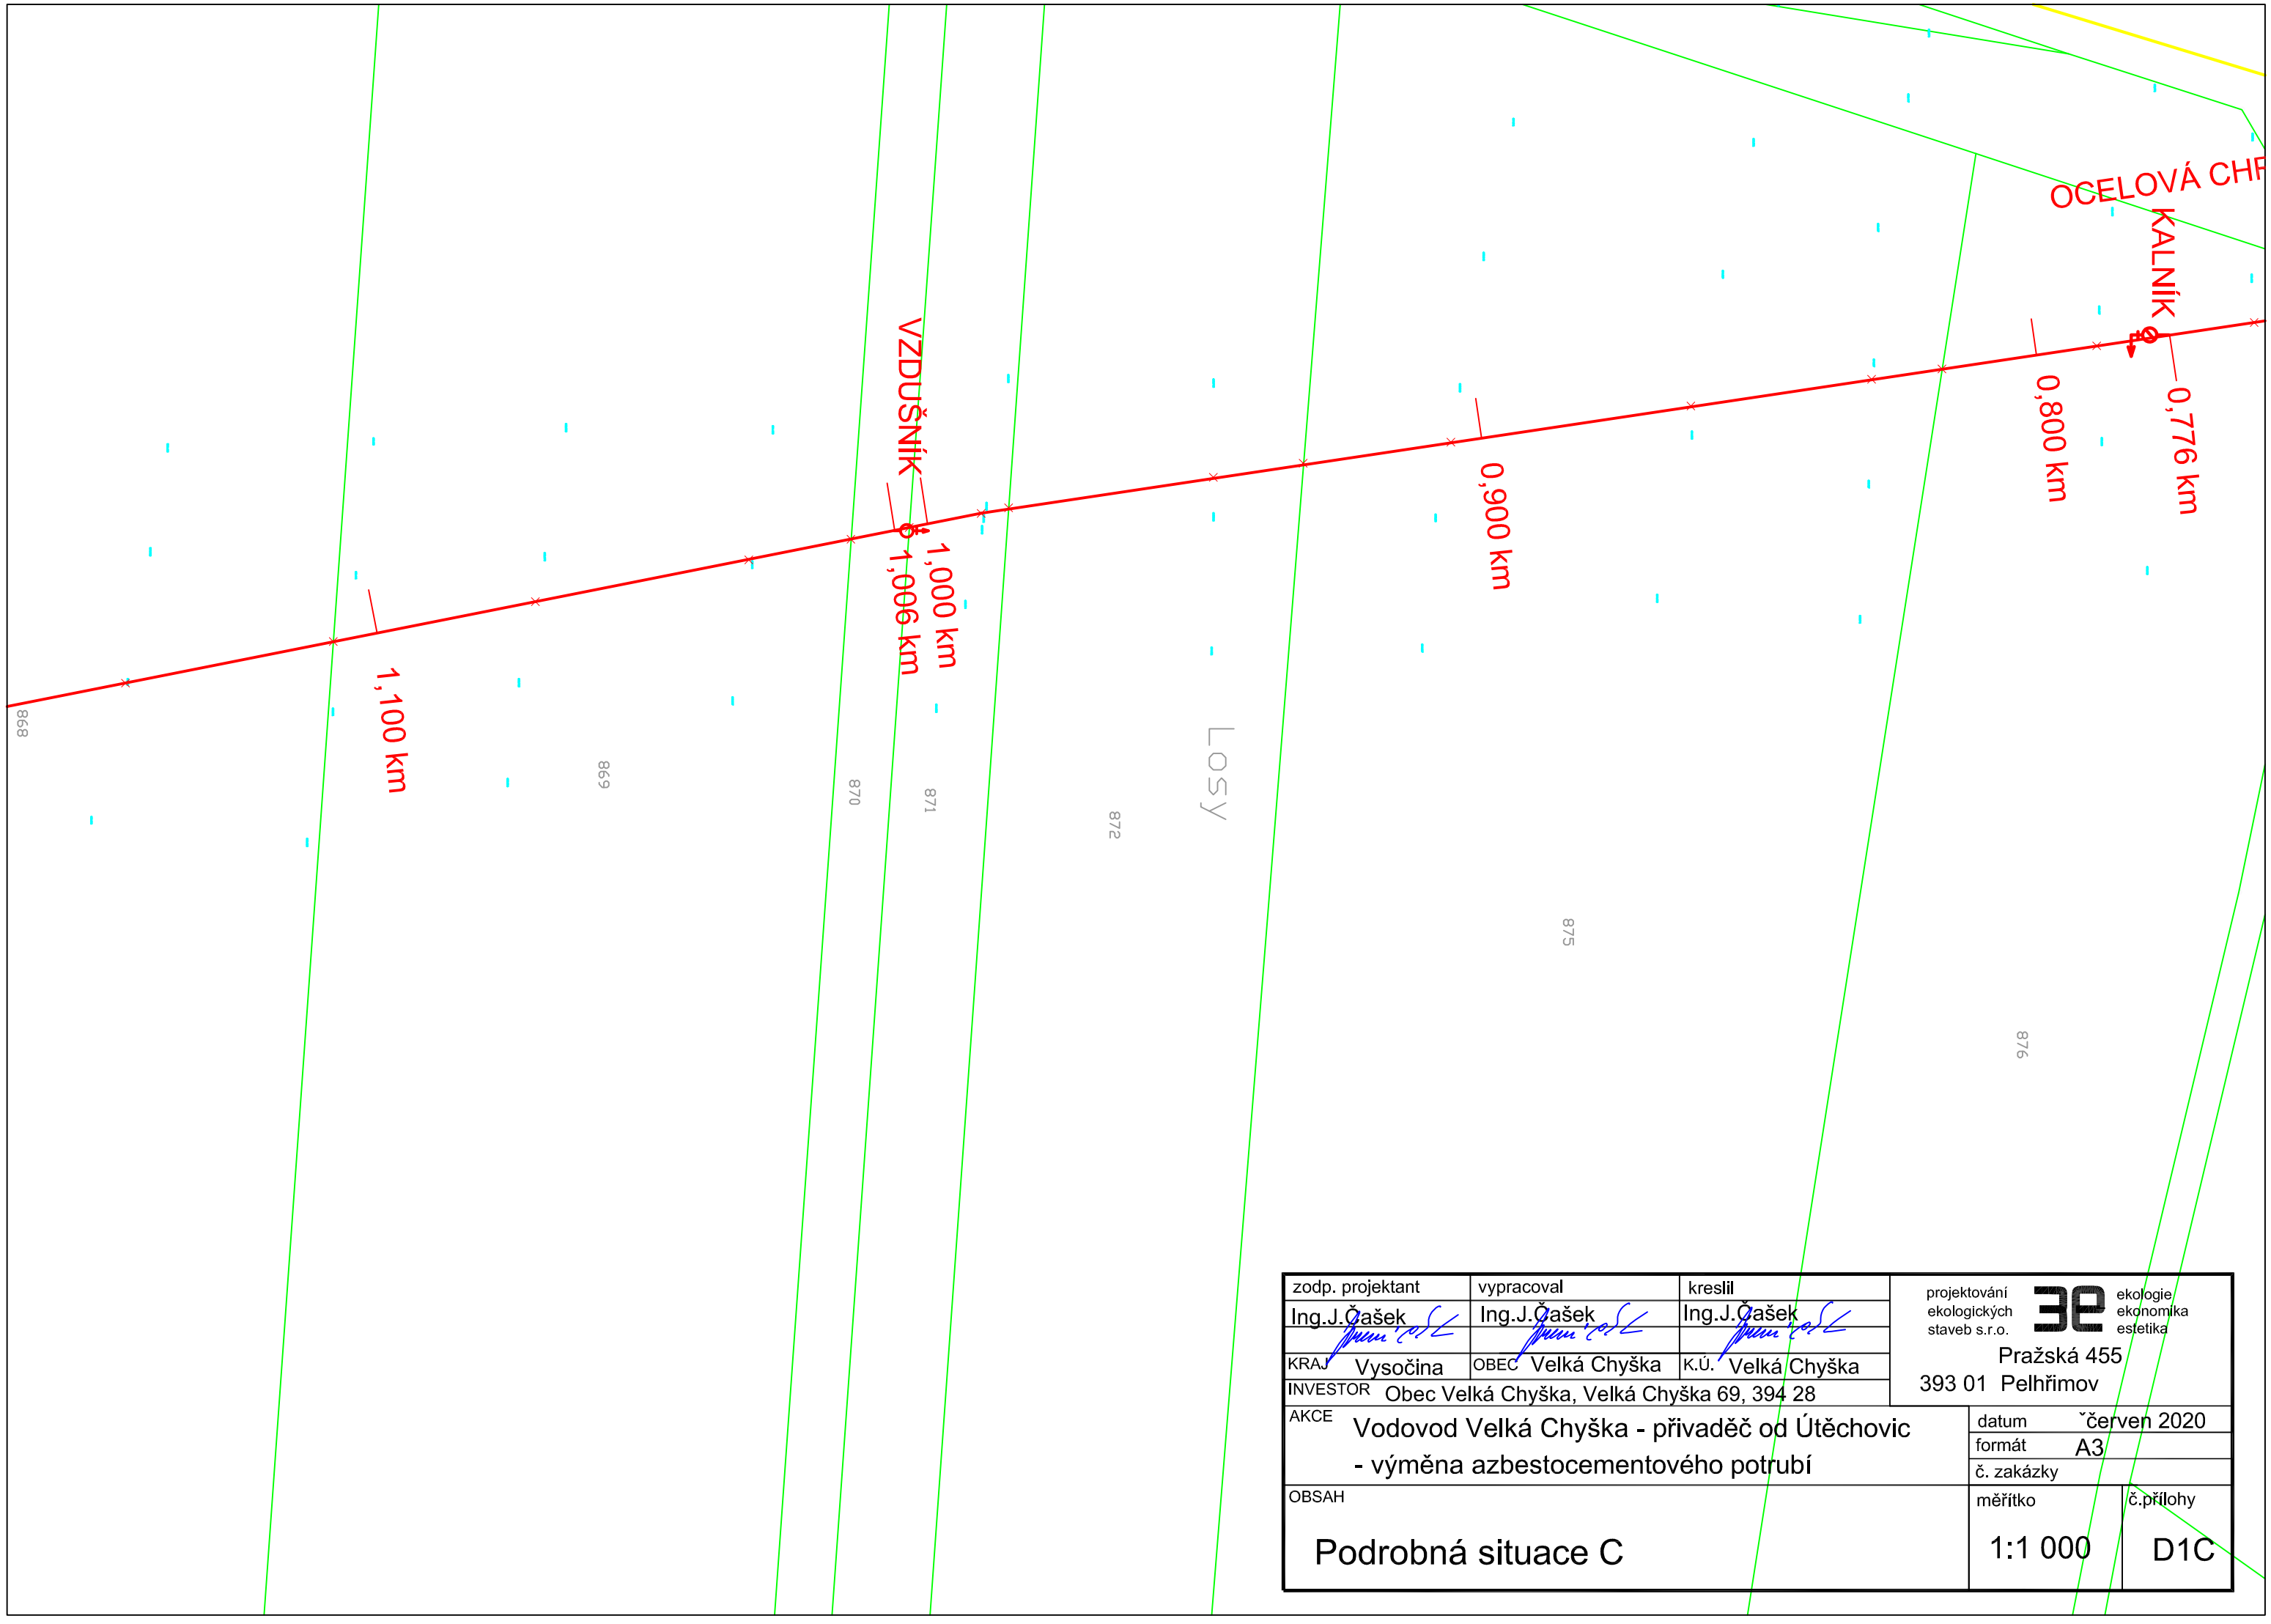

zodp. projektant	vypracoval	kreslil	projektování ekologických staveb s.r.o. ekologie ekonomika estetika
Ing.J.Čašek	Ing.J.Čašek	Ing.J.Čašek	Pražská 455
KRAJ Vysočina	OBEC Velká Chyška	K.Ú. Velká Chyška	393 01 Pelhřimov
INVESTOR Obec Velká Chyška, Velká Chyška 69, 394 28			

AKCE Vodovod Velká Chyška - přivaděč od Útěchovic - výměna azbestocementového potrubí

datum červen 2020
formát A3
č. zakázky

OBSAH

Podrobná situace C

měřítko 1:1 000

č.přílohy D1C