


STANIČENÍ [km/m]
PROFIL[mm]–MATERIÁL–DĚLKA[m]
SKLON[promile]–DĚLKA[m]
ULOŽENÍ
KAPACITNÍ PRŮTOK[l/s]–RYCHLOST[m/s]
SKUTEČNÝ PRŮTOK[l/s]–RYCHLOST[m/s]

0.5-

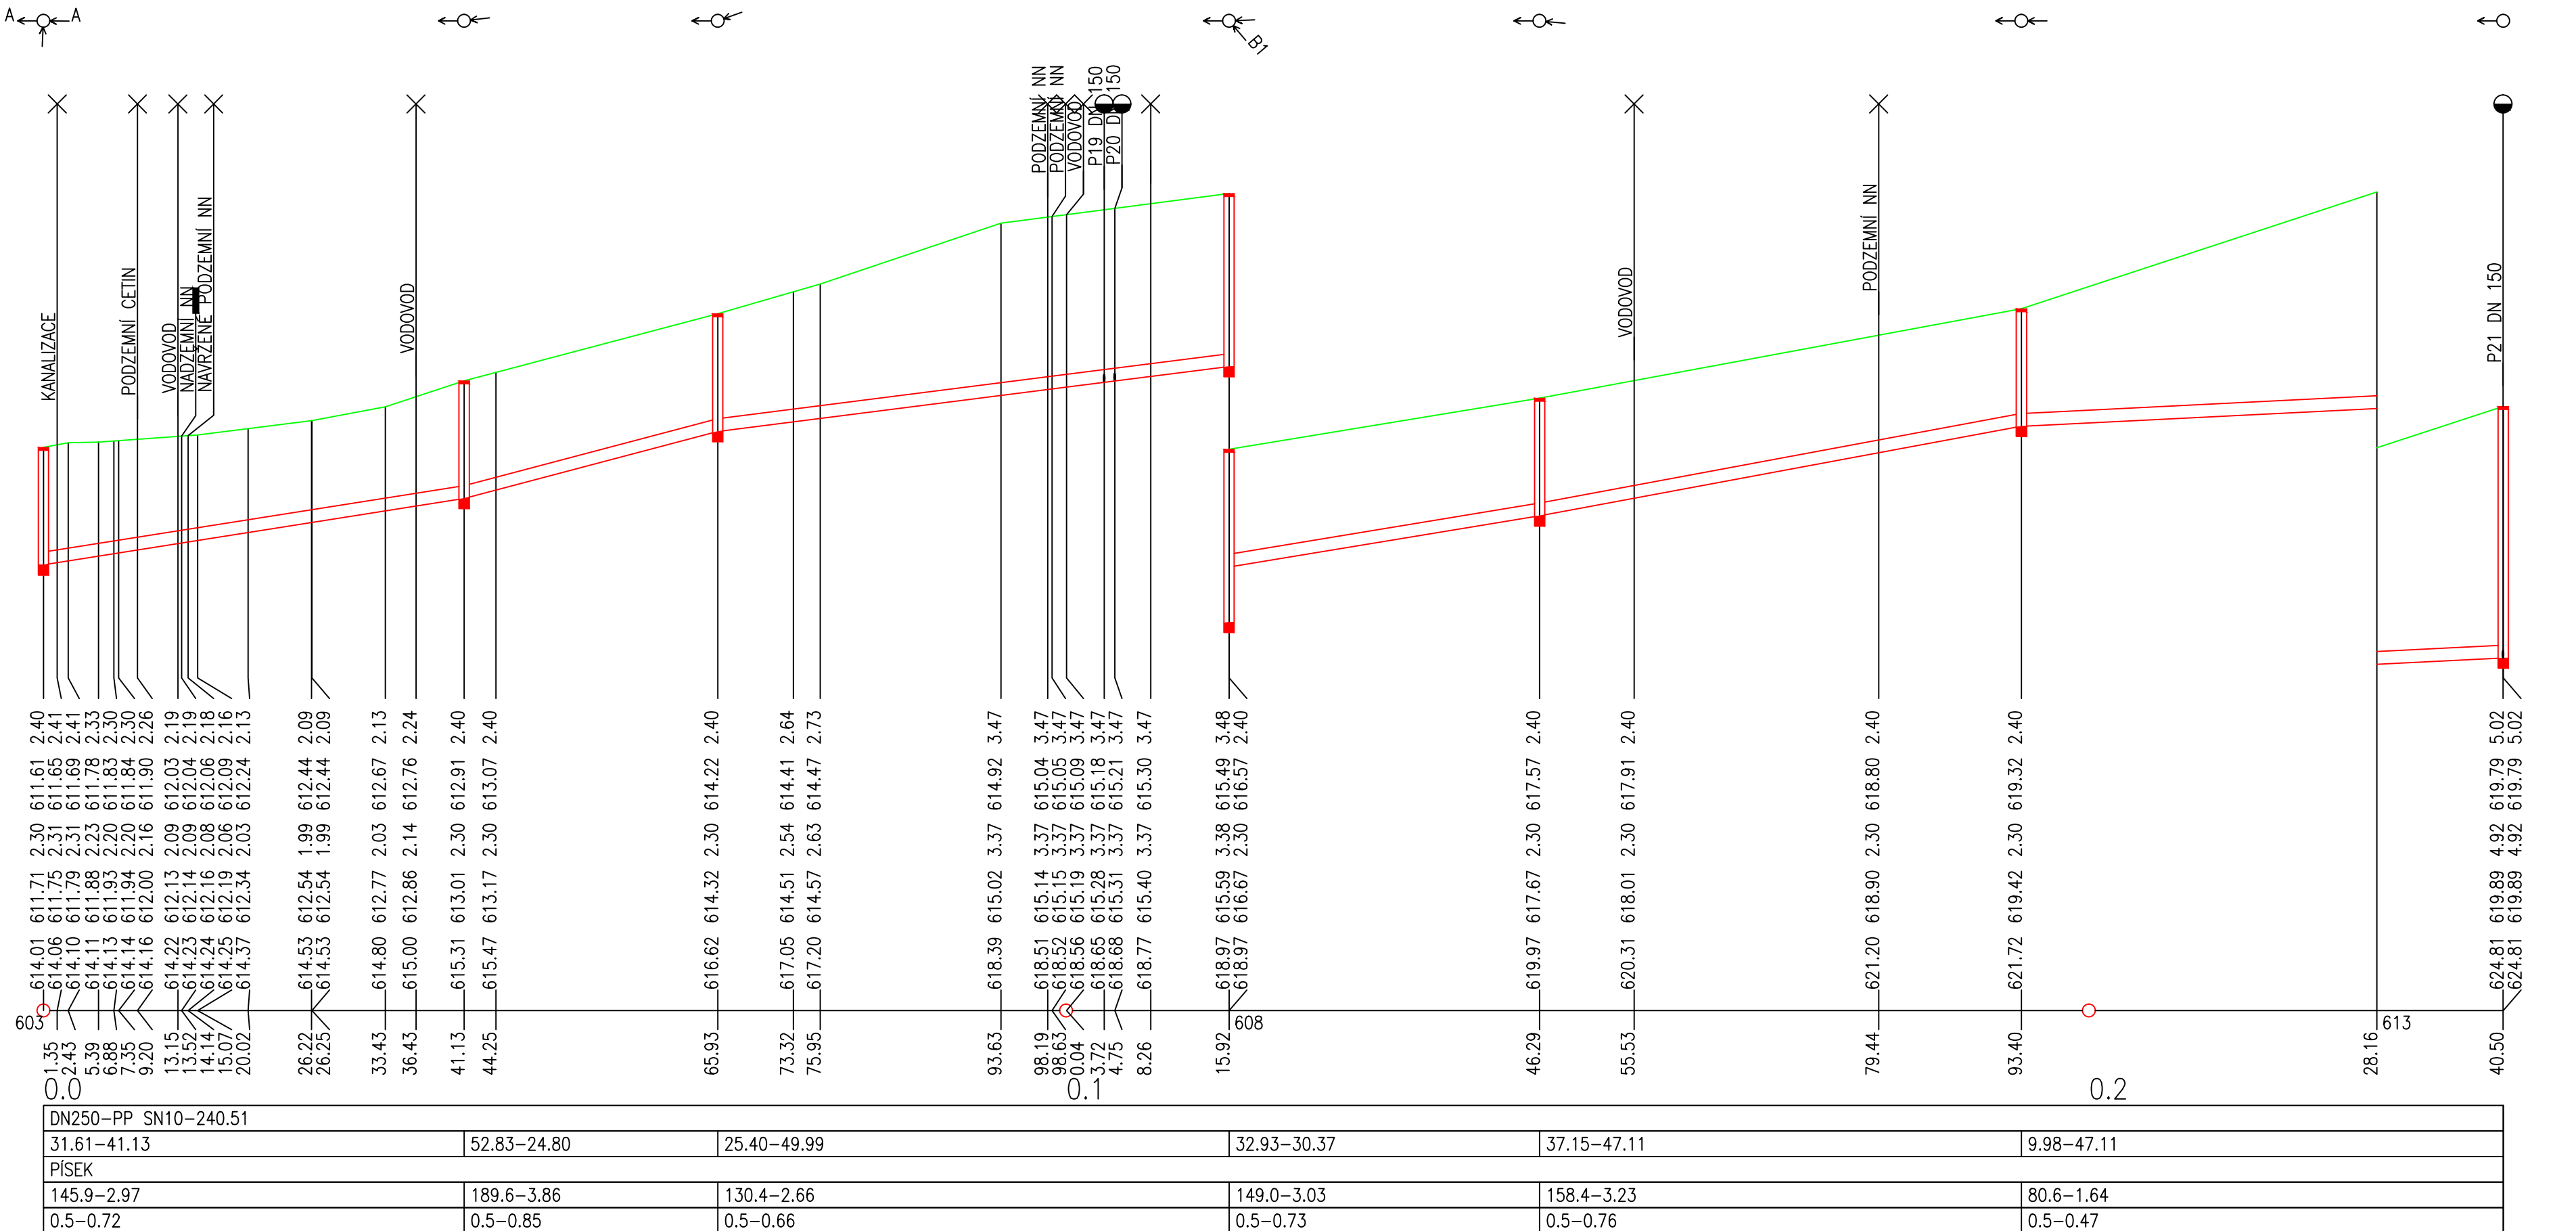

VYPRACOVAL	ZODPOVĚDNÝ PROJEKTANT		
Petr Knežík	Petr Knežík		
MÍSTO STAVBY: Vlasenice u Kamenice nad lipou			
STAVEBNÍK: Obec Lhota-Vlasenice, Vlasenice 18, Kamenice nad Lipou 394 70		FORMÁT:	4xA4
AKCE: Odkanalizování a čištění splaškových vod v obci Vlasenice		DATUM:	červen 2023
		STUPEŇ:	DPS
NÁZEV VÝKRESU: PODÉLNÝ PROFIL SPLAŠKOVÉ KANALIZACE STOKA B		MĚŘÍTKO : 1:500/100	Č.PŘÍLOHY : D6