


PŮDORYS PŘÍZEMÍ

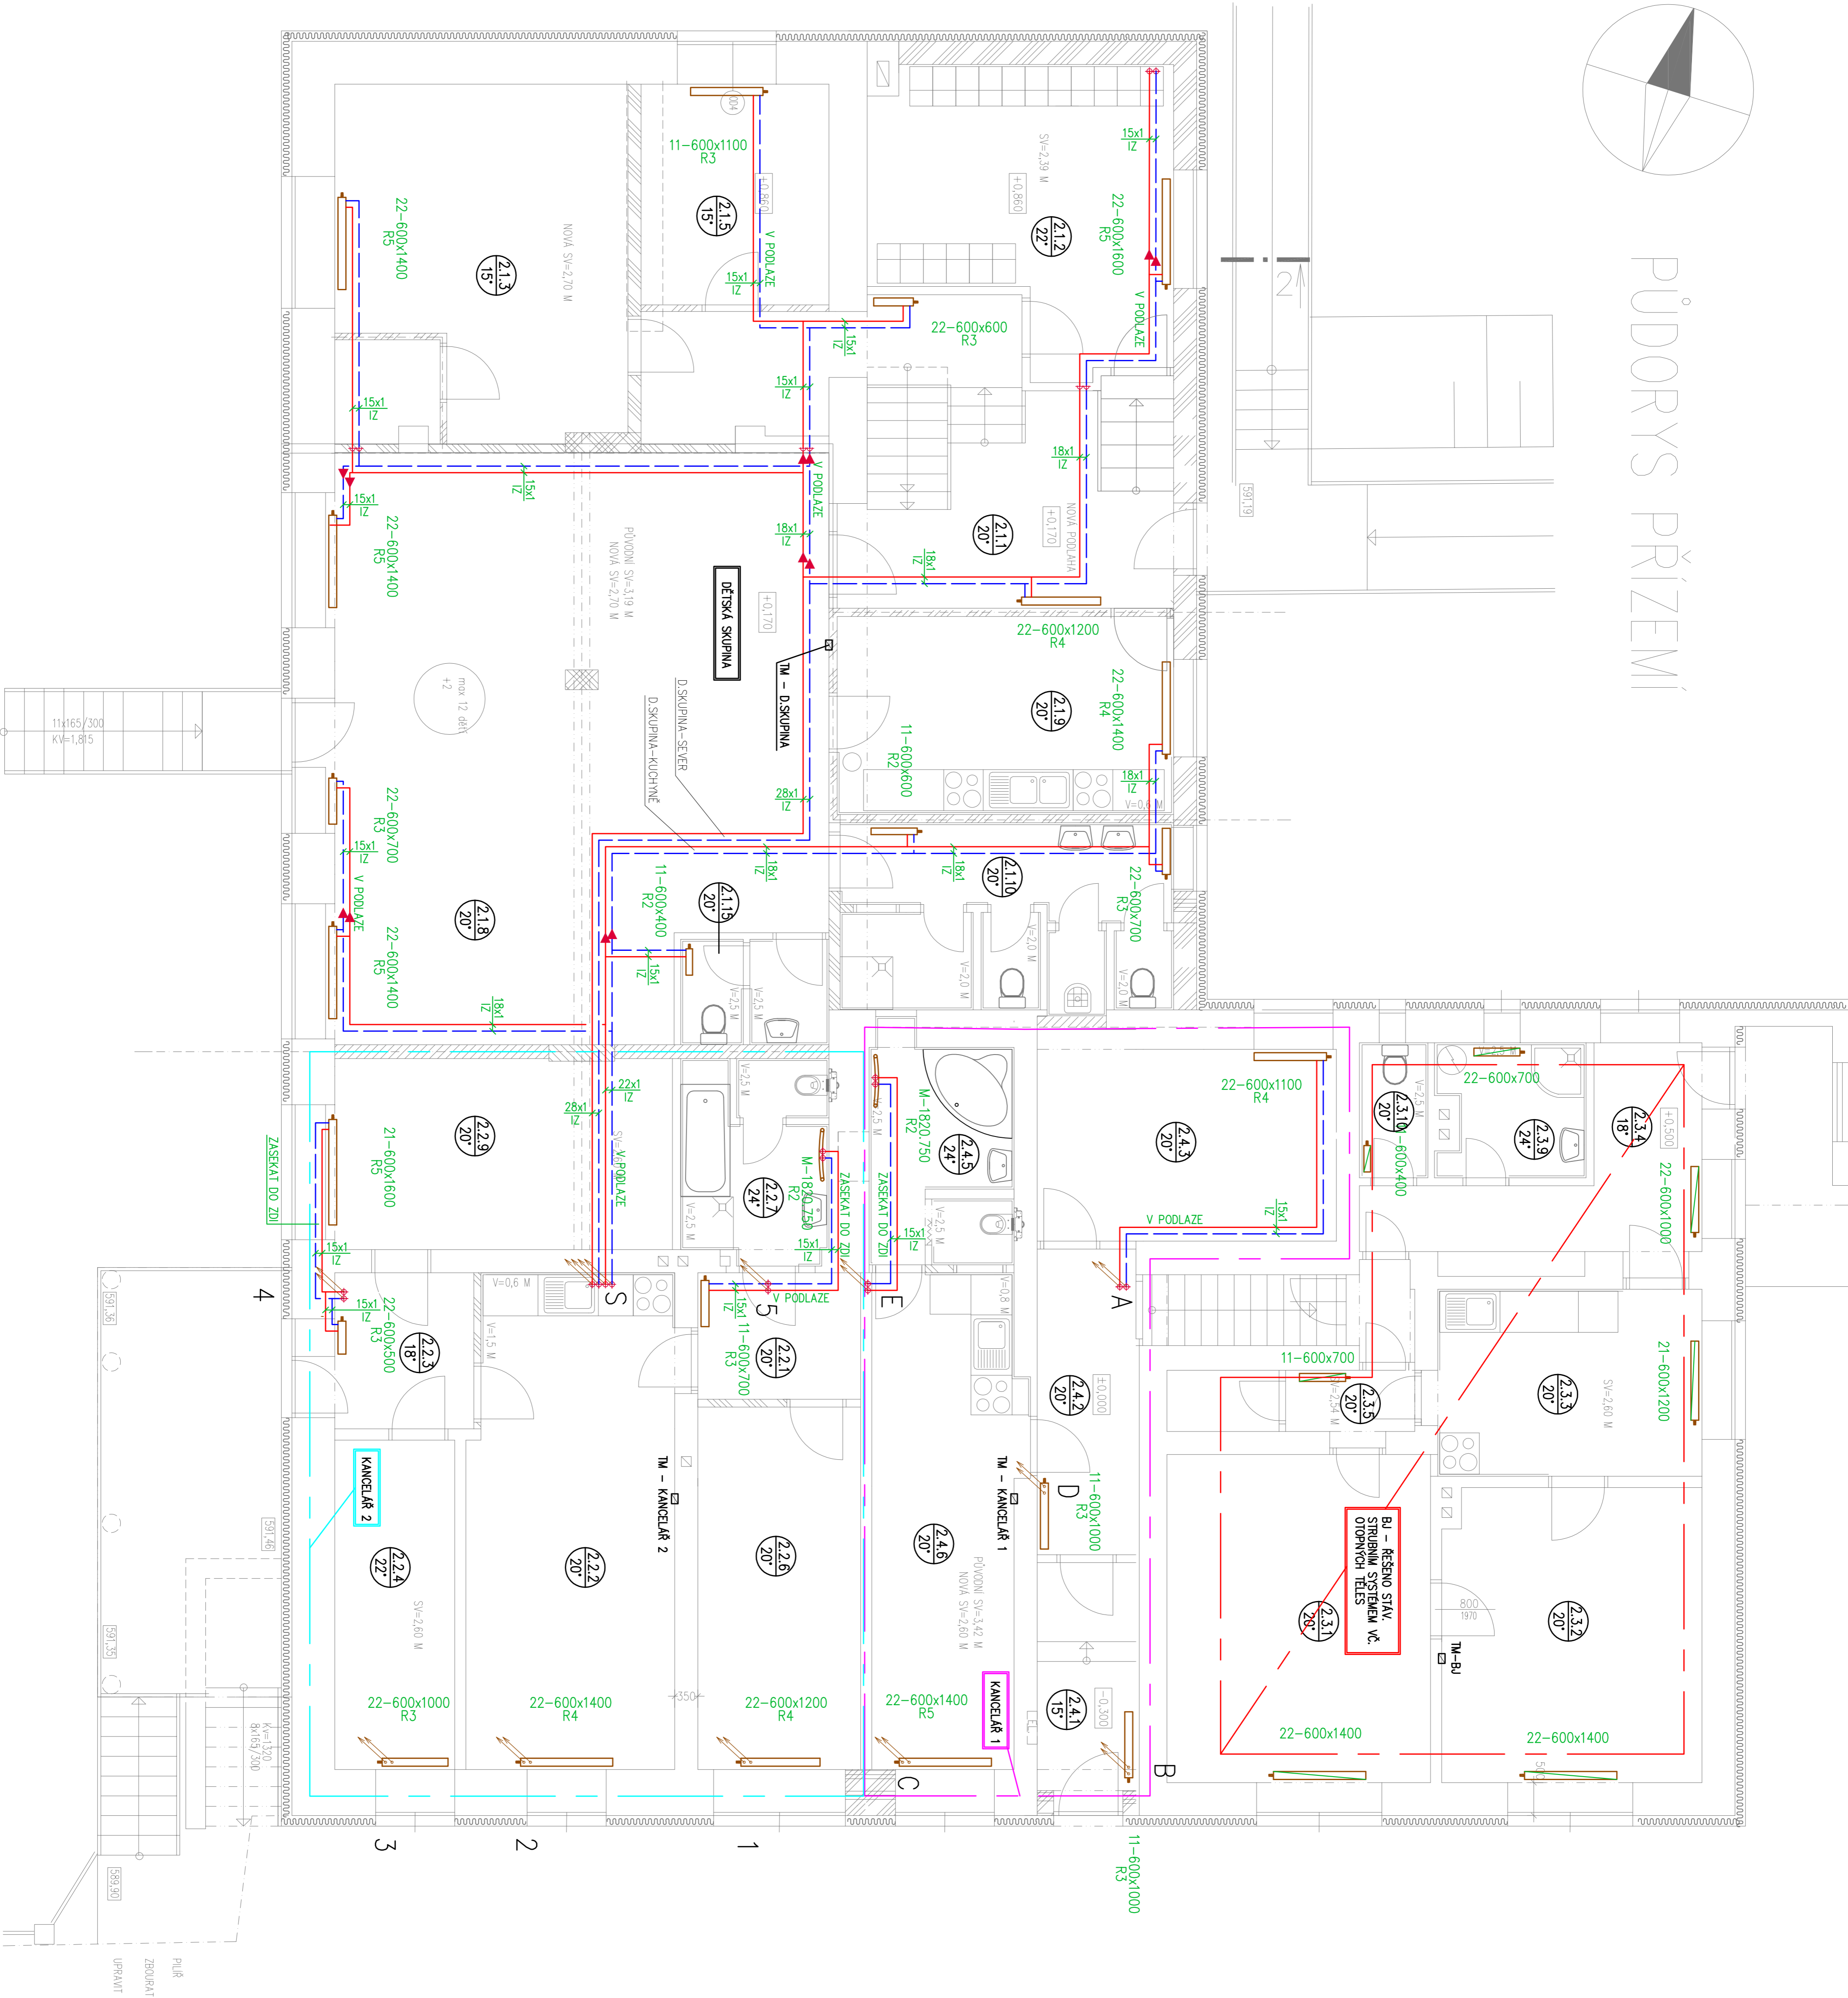

LEGENDA ČAR:

- TOPNÁ VODA
- VRATNÁ VODA
- STANOVIS OTEPNÁ TĚLISA

TŽB PROJEKT spol. s r.o.			
Telefon: 776797666		Čsl. armády 1808, 390 03 Tábor	
ZODP. PROJEKTANT		e-mail:tzb@gmail.cz	
Ing. Pavel Dvořák		VYPRACOVATEL	
INVESTOR		Ing. Pavel Dvořák	
OBEC CETORAZ, CETORAZ 206, 394 11 CETORAZ		STUPEŇ DPS	
STAVBNÍ ÚPRAVY OBJEKTU Č.P. 80 SE ZMĚNOU UŽÍVÁNÍ, CETORAZ PARČ.Č. ST. 89		DATUM 12.2024	
PROJESE		MĚRITKO 1:50	
D.1.2.4 TPS - VYTÁPĚNÍ		FORMÁT 10A4	
ČÁST PŮDORYS 1.NP		ČÍSLO D.1.2.4.12	