
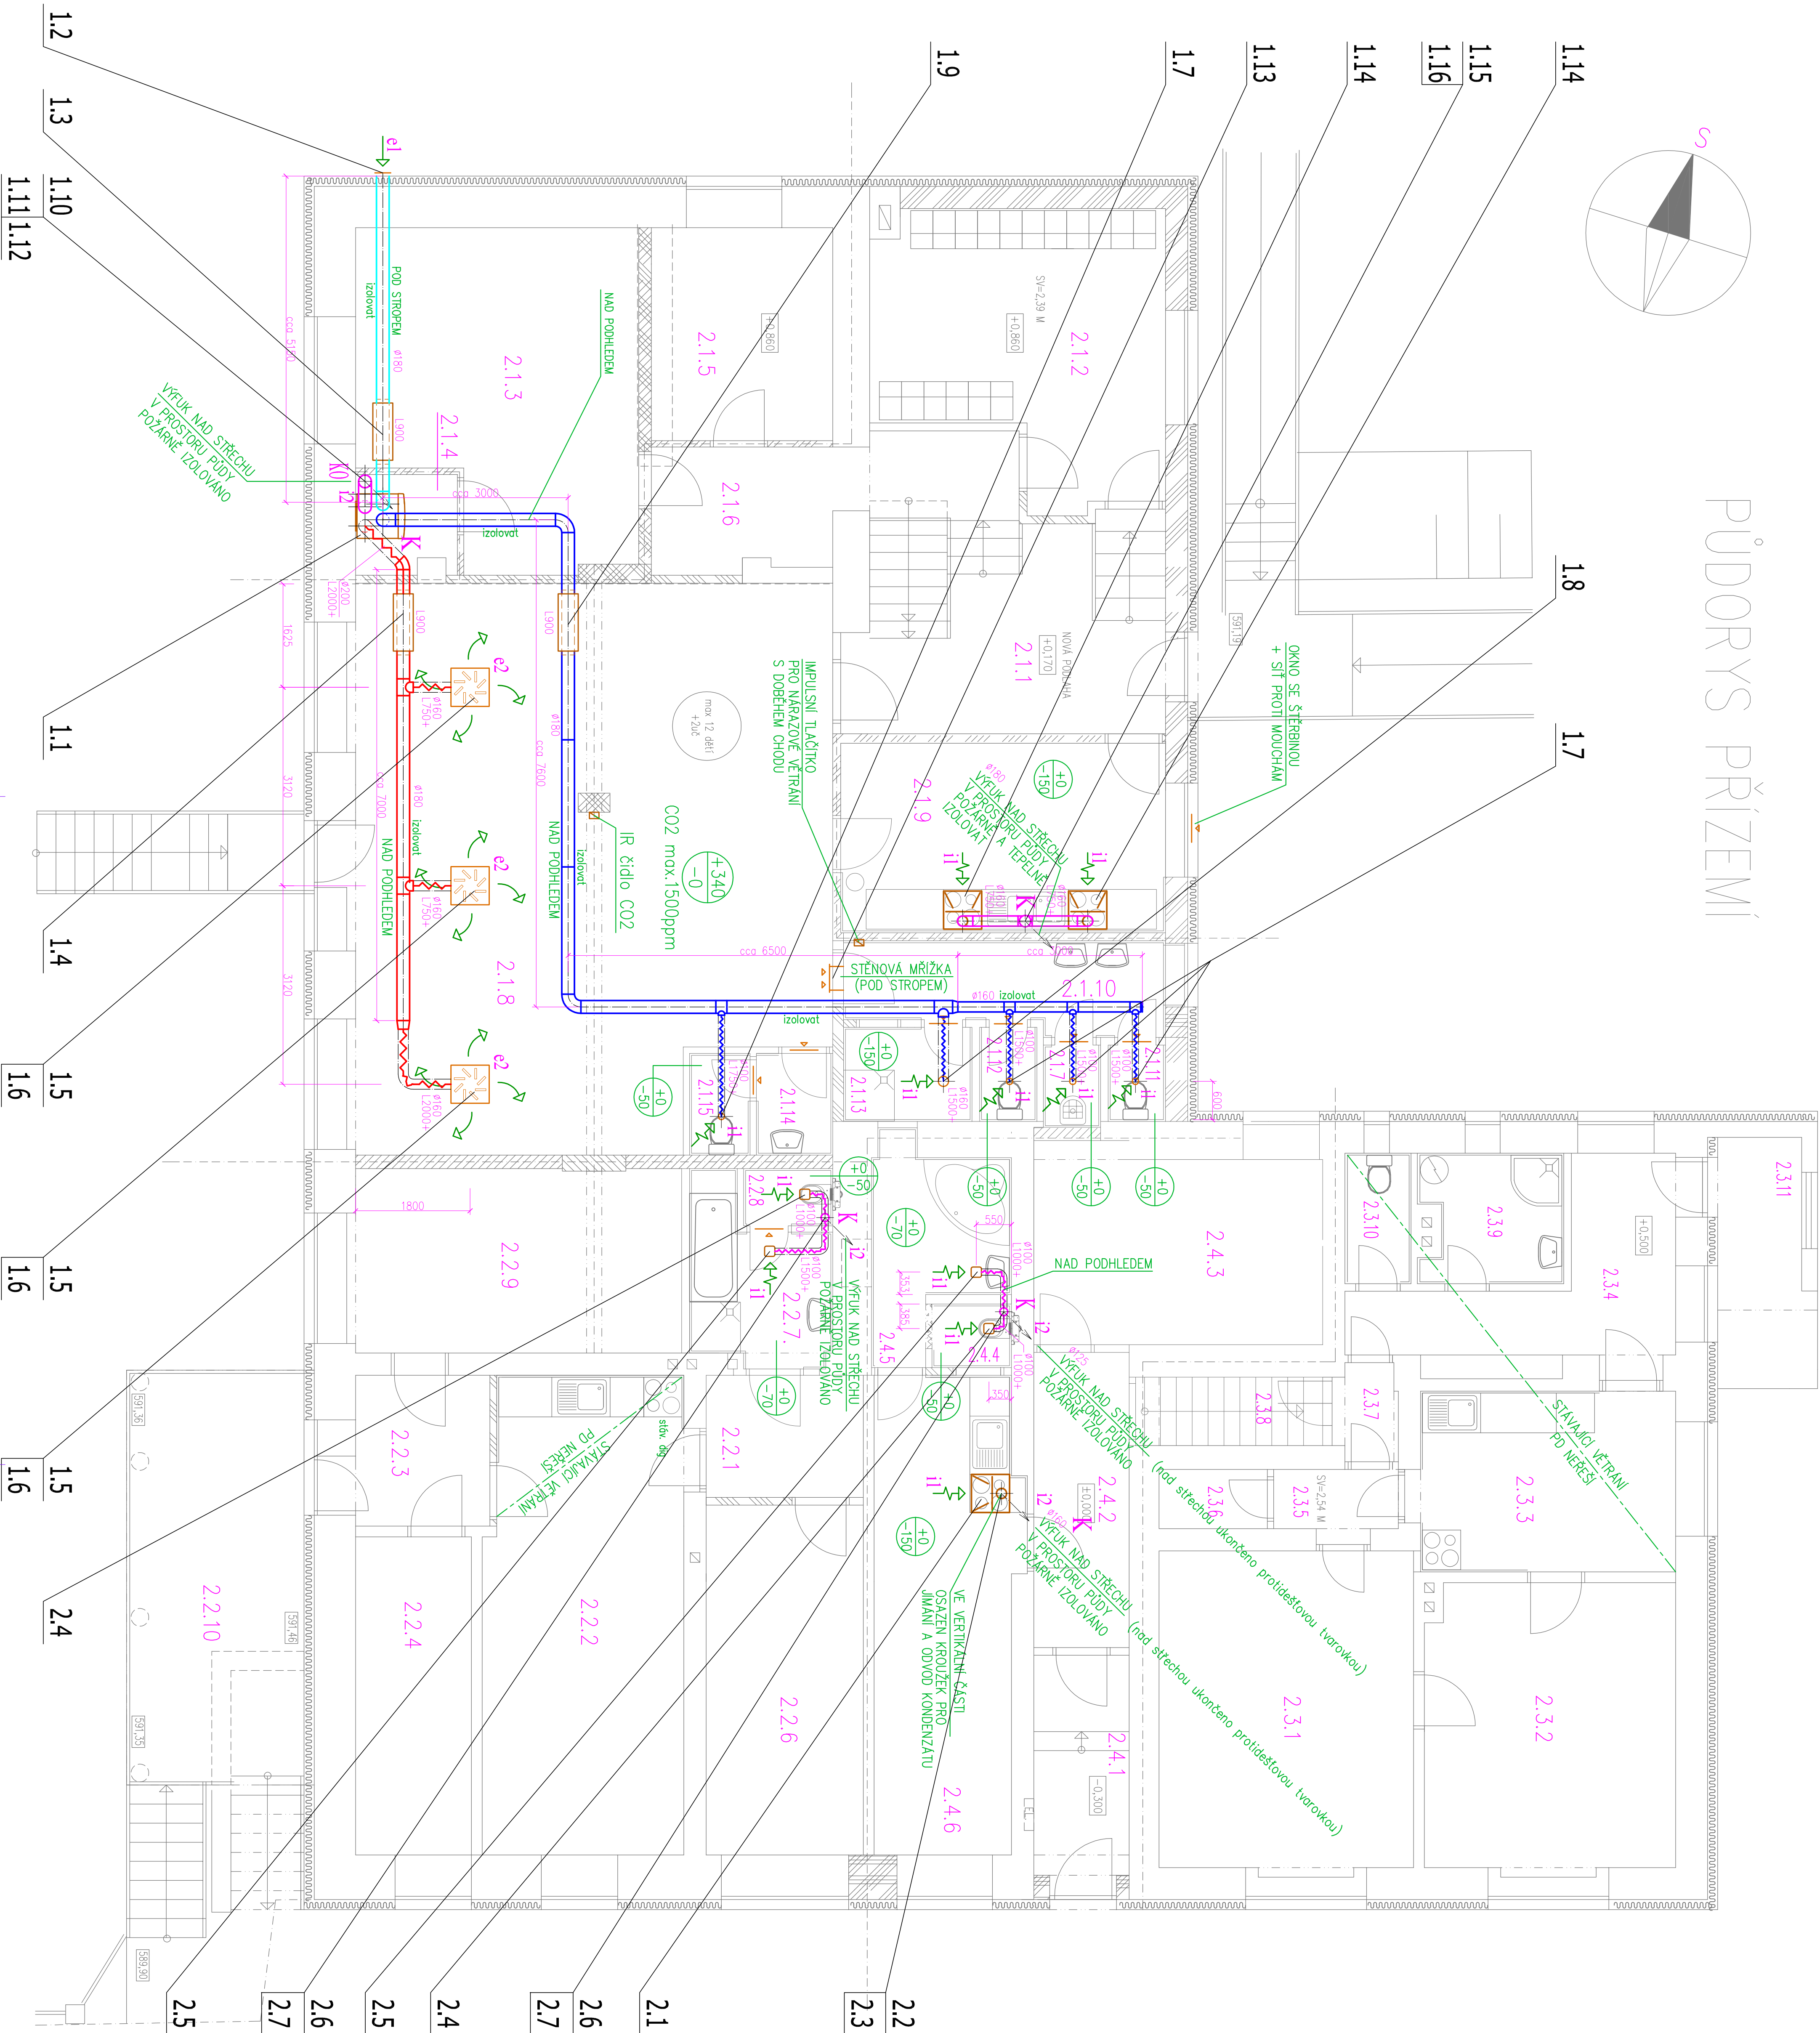


PŮDORYS PŘÍZEMÍ

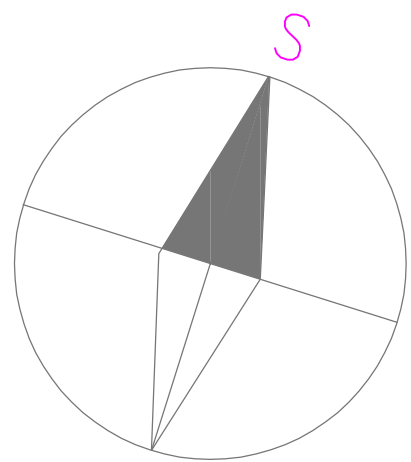

LEGENDA:

- i1 sání odpadního vzduchu
- i2 výfuk odpadního vzduchu
- e1 sání čerstvého (venkovního) vzduchu
- e2 přívod teplopravidelně filtrovaného vzduchu


K MÍSTO JÍMÁNÍ KONDENZÁTŮ
- NUTNO ODKANALIZOVAT

KO MÍSTO JÍMÁNÍ KONDENZÁTŮ
- KONDICOVAT JAKO ODPÁROVACÍ JÍMKU

ALAMINÁTOVÁ HADICE
S HLUKOVOU IZOLACÍ

VÝRIVÝ ANEMOSTAT

DVEŘE NETĚSNÉ, PODRÍZNUTÉ, BEZ PRAHU

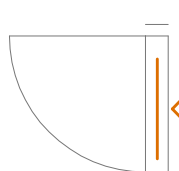

TZB PROJEKT spol. s r.o.			
Telefon: 776797606		Čsl. armády 1808, 390 03 Tábor	
ZOP - PROJEKTANT		e-mail: tzb@emall.cz	
Ing. Pavel Dvořák		Ing. Pavel Dvořák	
INVESTOR		STUPEŇ	
OBEČ CETORAZ, CETORAZ 206, 394 11 CETORAZ		DPS	
STAVEBNÍ ÚPRAVY OBJEKTU Č.p. 80 SE ZMĚNOU UŽÍVÁNÍ,		DATUM	
CETORAZ PARC.Č. ST. 89		12.2024	
PROJESE		MĚŘENO	
D.1.2.4 TFS - VZDUCHOTECHNIKA		POKAT	
Část		1044	
PŮDORYS 1NP		Číslo	
		D.1.2.4b	